MML MAANMITTAUSLAITOS

Toimituskartta
Toimitusnumero 2026-771612

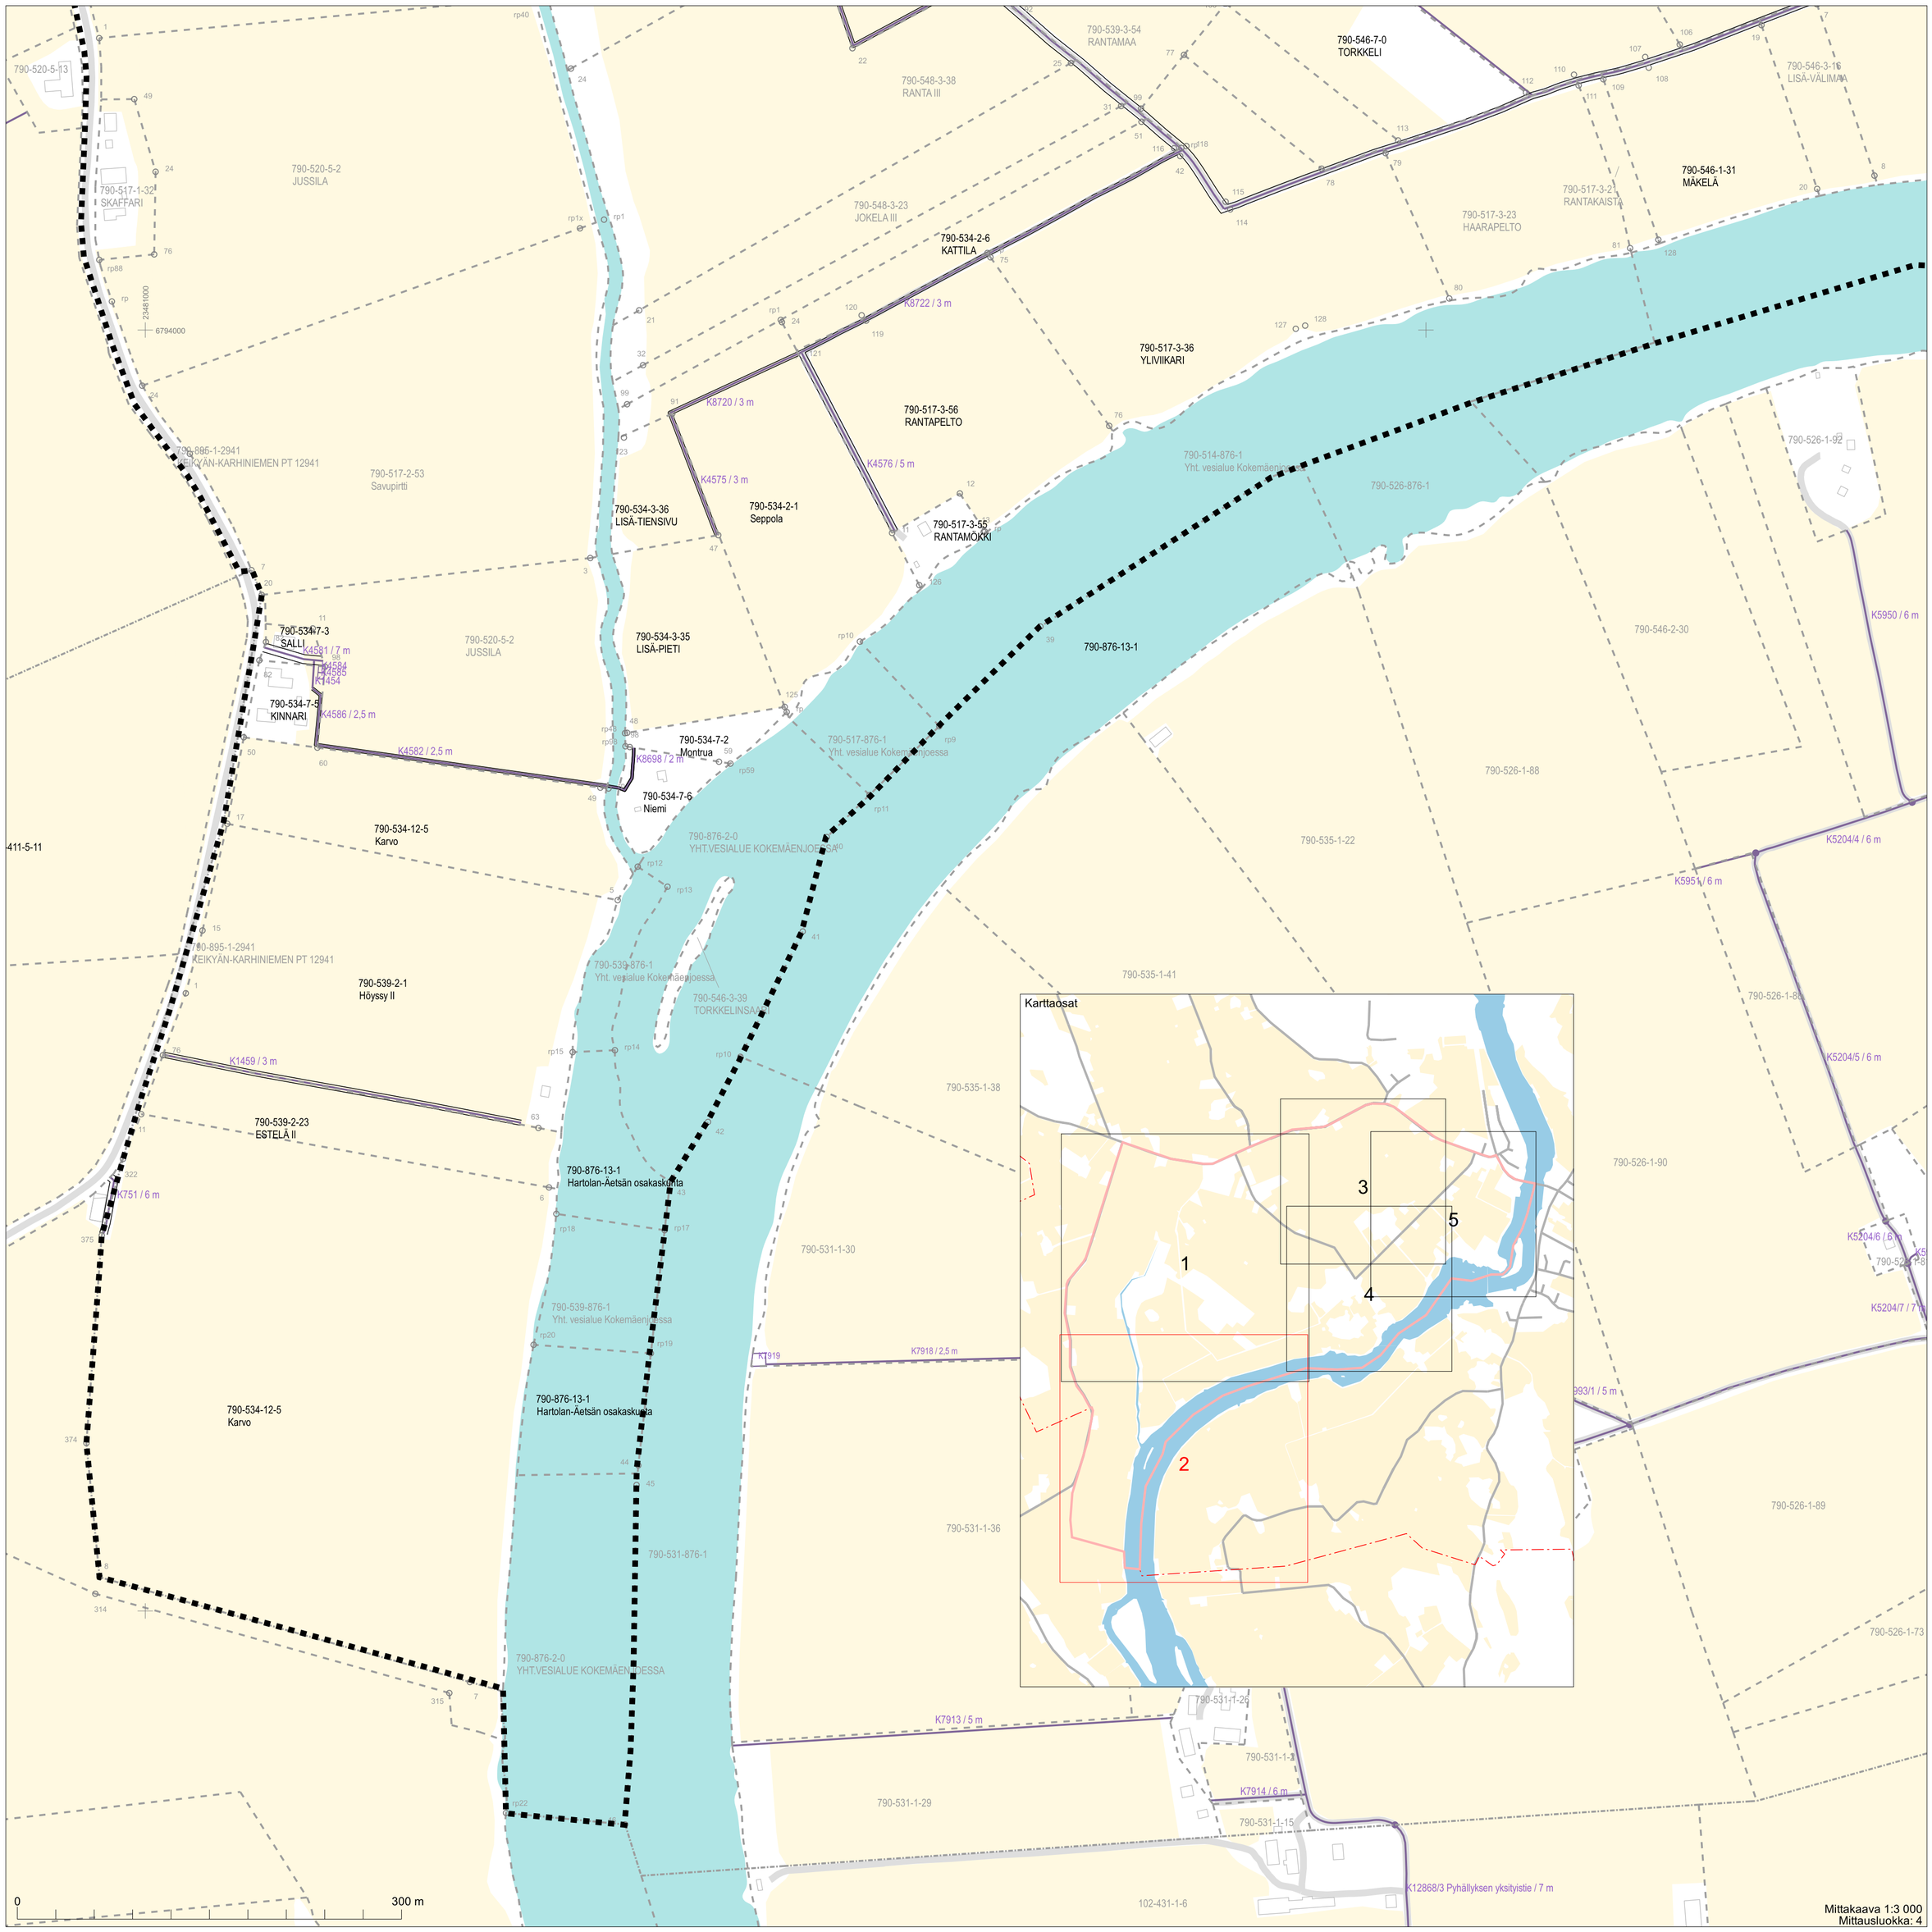
MMLm/288/33/2026

Karttaosat
1
2
3
4
5

790-514-1-1
790-532-1-22
790-532-1-9
790-541-2-11
790-541-2-1
K12927 / 5 m
K25657 / 5 m
790-532-2-17
790-532-2-18
790-532-1-11
KANNISTO
790-546-3-20
VIRTA
790-546-3-32
VIRTA II
790-546-3-21
LAINE
K4570/2 / 3 m
K4578 / 3 m
K4570/3 / 3 m
790-546-3-43
TERDASKOIVUNEN
790-546-3-12
UKKOLA
790-546-3-22
KOTIRINNE
790-546-1-41
LETONPERÄ
790-546-1-38
PERÄLETTO
790-546-1-40
LETTO
790-532-1-27
MURTOLA
790-532-1-13
AARILA I
790-546-3-44
KOIVUNEN
790-546-3-29
TÖYRY
790-546-3-33
LAINE II
790-527-1-24
KANNISTO
790-527-1-25
KOIVU
790-546-3-24
LISÄ-LAAKSO
790-546-3-23
KOIVU I
790-546-3-28
TÖLLI
790-546-3-19
LISÄ-KOIVUNEN
790-546-3-27
PAAVOLA
790-541-2-7
JOKELA
790-541-2-8
UUSITALO
790-546-3-10
LAAKSO
K8708 / 4 m
790-546-1-30
AHQ
790-541-2-9
PALO
790-541-2-3
VÄLIMAA
790-546-1-31
MÄKELÄ
790-514-2-2
MOISIO
790-527-1-26
Ala-Krekola
790-532-1-26
AARILA II
790-546-3-37
KULMALA
790-546-3-38
MUISTOLA
790-514-2-30
Huljula
790-541-3-19
K17617 / 5 m
6795000
23481000
K691 / 4 m
K4593 / 4 m
790-548-1-57
790-548-1-58
K17610 / 6 m
790-520-10-0
Metsä-Laurila
790-514-3-12
RAJAPELTO
K4592/1 / 4 m
K4592/2 / 4 m
K4592/3 / 4 m
790-548-1-56
790-514-1-10
AARIKKA
790-514-1-1
KÄSÄRI
790-546-3-41
KOIVIKKOMÄKI
K4590 / 7 m
790-514-3-16
MIKKOLA
790-514-3-18
HEIKKILÄ
K14500/1 / 8 m
790-514-3-9
MATTILA
790-539-1-31
Jaatsi
790-514-3-33
JOKELA I
790-876-2-0
YHT.VESIALUE KOKEMÄENJOESSA
790-539-876-1
Yht. vesialue Kokemäenjoessa
790-517-876-1
Yht. vesialue Kokemäenjoessa
790-539-3-28
RANTA
790-548-3-39
JOKELA
790-539-3-42
KOLMIO
790-876-13-1
Hartolan-Äetsän osakaskunta
790-539-3-23
Uusiranta
K4574 / 3 m
790-548-2-64
LEMPIVÄ
790-548-2-65
SERKKULA
790-548-876-1
MUDANOTTOALUE
790-548-2-21
VESINIITTY
790-548-3-27
JOKELA II
790-532-1-8
Vähäparta
790-532-1-14
KAUNISMAA
790-548-2-62
METSÄ-LAURILA II
790-548-3-26
LAUHA
790-539-3-24
TOIVOLA
K4588 / 3 m
K10905
K14500/4 / 5 m
790-532-1-28
TERVAKALLIO
790-539-3-54
RANTAMAA
790-546-7-0
TORKKELI
790-546-3-16
LISÄ-VÄLIMAA
790-520-5-13
790-548-3-38
RANTA III
790-520-5-2
JUSSILA
790-517-1-32
SKAFFARI
790-548-3-23
JOKELA III
790-534-2-6
KATTILA
K8722 / 3 m
790-517-3-21
RANTAKAISTA
790-517-3-23
HAARAPELTO
790-517-3-36
YLIVIIKARI
790-546-7-1
Torkkeli II
K4580 / 4 m
6794000
0
300 m

Mittakaava 1:3 000
Mittausluokka: 4

Koordinaattijärjestelmä: ETRS-GKn/peruskoordinaatisto



Koordinaattijärjestelmä: ETRS-GKn/peruskoordinaatisto

Karttaosat

1 2 3 4 5

790-517-1-65
K9597 / 5 m
K25065
790-532-2-19
AARILA
790-514-3-9
790-514-3-37
MATNIERA
790-514-3-9
MATTILA
790-532-2-21
Isoparta
790-527-1-23
Ylikrekola
790-527-1-26
Ala-Krekola
790-532-1-8
Vähäparta
790-527-1-22
JUHALA
K4591 / 7 m
K685 / 4 m
K21890 Villilän yksityistie
790-527-2-0
KUUSILINNA
790-527-1-21
KALLIOLA
K554 / 6 m
790-514-1-10
AARIKKA
790-532-1-15
HELKYLLÄ
790-532-1-44
PARTA
K4589 / 6 m
790-541-3-1
PIKKUPORTTI
790-541-2-3
VÄLIMAA
790-541-3-14
SAVELA
790-527-1-15
MIKOLA
790-527-1-16
AINOLA
K8700/2 / 3 m

6795500
2348500

0 200 m

Mittakaava 1:2 000
Mittausluokka: 4

Koordinaattijärjestelmä: ETRS-GKn/peruskoordinaatisto

790-527-1-22
JUHALA
K4591 / 7 m
K21890 Viillilän yksityistie
790-527-2-0
KUUSILINNA
790-527-1-21
KALLIOLA
K554 / 6 m
790-514-1-10
AARIKKA
790-532-1-15
HELKYLÄ
790-532-1-44
PARTA
K4589 / 6 m
790-527-1-15
MIKOLA
790-527-1-16
AINOLA
790-532-1-38
JOKITÖRMÄ
790-541-3-1
PIKKUPORTTI
790-541-2-3
VÄLIMAA
790-541-3-14
SAVELA
K8700/2 / 3 m
K8700/1 / 3 m
790-546-7-0
TORKKELI
790-546-7-2
KANALA
790-546-2-21
SAHALA
790-541-3-11
SIRKKALA
K793/4 / 7 m
K14482/5 / 6 m
790-546-2-38
KYLÄKOSKI
790-541-3-12
PORTTI
790-527-1-19
HANNULA
790-541-3-8
TERVAPORTTI
K14483 / 4 m
K14482/4 / 6 m
790-546-2-42
KYLÄKOSKI II
790-546-7-1
Torkkeli II
K970/1 / 6 m
K4580 / 6 m
K971 / 4 m
790-546-2-48
Mäenrinne II
790-546-2-13
MÄENRIKINE
K14482/3 / 6 m
790-541-3-18
Kuivuri
790-541-3-16
SIKALA
K793/3 / 7 m
K793/2 / 7 m
K14482/2 / 6 m
790-546-5-0
MÄENSYRJÄ
K970/2 / 6 m
K14482/1 / 6 m
K793/1 / 5 m
K14500/2 / 5 m
K14500/4 / 5 m
K14500/3 / 4 m
790-546-2-47
JUHANILA
790-546-3-16
LISÄ-VÄLIMAA
790-878-2-1
Lauttapaikat
790-541-3-8
TERVAPORTTI
6795000
23482500
6794500
23483000
0
200 m

Karttaosat
1
2
3
4
5

Mittakaava 1:2 000
Mittausluokka: 4

Koordinaattijärjestelmä: ETRS-GKn/peruskoordinaatisto

Karttaosat

790-514-3-9
MATTILA

790-514-2-1
Peltola

790-514-2-24
790-514-2-16
790-514-2-19
790-514-2-22
790-546-1-55
VERSTAS
790-546-1-58
Mummula
790-546-1-25
MAJA
790-546-1-48
790-546-1-28
ONNELA
790-546-1-47
IHANTALA
790-546-2-32
790-546-1-46
TUPALA
790-546-1-44
ROHJOLA
790-546-1-57
Rantala
790-546-1-56
VANHAPAPPILA
790-546-1-49
Vatka
790-514-1-9
PUMPPAAMO-AARIKKALA
790-532-1-8
Vähäparta
790-532-1-40
PÖLYLÄ
790-514-1-10
AARIKKA
790-532-1-15
HELKYLLÄ
790-532-1-44
PARTA
790-532-1-42
NIEMELÄ
790-532-1-43
PALLOHALLI
790-532-1-38
JOKITÖRMÄ
790-532-1-3
Vehreälehto
790-532-1-17
PUHDISTAMO
790-532-1-1
Majavan molskaus
790-532-1-41
RANTALEHTO
790-532-878-1
RANTAPAIKKA
790-532-876-1
Kokemäenjoki ja Hosionlampi
790-527-1-22
JUHALA
790-527-1-21
KALLIOLA
790-527-1-15
MIKOLA
790-527-1-16
AINOLA
790-527-1-19
HANNULA
790-541-3-12
PORTTI
790-541-3-8
TERVAPORTTI
790-535-2-123
790-526-2-67
790-876-13-1

K685 / 4 m
K21890 Villilän yksityistie
K4591 / 7 m
K554 / 6 m
K4589 / 6 m
K8700/2 / 3 m
K8700/1 / 3 m
K680/2 / 5 m
K680/1 / 5 m
K4594 / 5 m
K5333
K4573

6795000
23483000
6794500
23483500

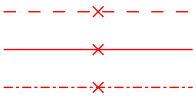
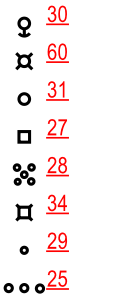
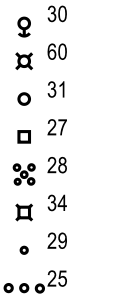
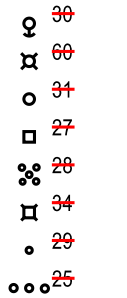
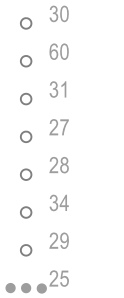
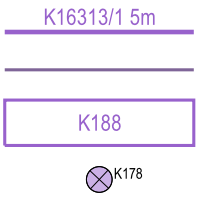
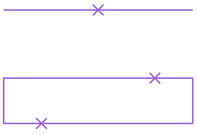
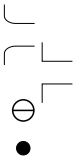
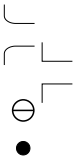
0
200 m

Mittakaava 1:2 000
Mittausluokka: 4

Koordinaattijärjestelmä: ETRS-GKn/peruskoordinaatisto

MML MAANMITTAUSLAITOS

Toimituskartan selite

	Toimituksessa vahvistettu tai uusi	Toimituksessa mukana	Toimituksessa poistettu	Ei mukana toimituksessa
Kiinteistöjen välinen raja - Tilan tai rekisteriyksikön raja - Tontin tai yleisen alueen raja - Kuntaraja				
Kiinteistötunnus - Kiinteistö / määräala	297-411-1-31 (297-411-1-27) (M601) Koivula	297-411-1-27		297-411-1-23
Rajamerkki - Putkipyykki - Maaperäkivipyykki - Yksikivinen pyykki - Nelikulmainen pyykki - Viisikivinen pyykki - Viisipaaluinen pyykki - Rajapiste - Rajaviitta				
Rajan pituus - Rajamitta - Rajamitta ja lisämitta	31.0 21.0+2.5	31.0 21.0+2.5		
Muu rajamerkkien välinen etäisyys (sidemitta)				
Käyttöoikeus ja sen tunnus - Tieoikeus, osan numero, leveys - Muu linjamainen oikeus - Alueellinen oikeus / maantien suoja-alue / näkemäalueen raja - Vedenotto-oikeus				
Maastokuvio - Tunnus - Raja	2	2		
Yksityistien vaikutusalueen rajaus				
Muut mahdolliset merkit - Yksityistien liittymä - Maatalousliittymä - Kaivo - Tien keskilinjan piste				

Maaston havainnollistamiseksi saatetaan toimituskartalla esittää myös maastokartan rakennuksia ja teitä (harmaa), vesialueita (sininen) ja mahdollisesti myös muita kohteita.
Toimituskartalla olevia koordinaattiristejä ja -lukuja voidaan käyttää paikantamisen apuna maastossa.
Asemakaava-alueella näytetään kaavan mukainen käyttötarkoituksen lyhenne (esim. AO).