


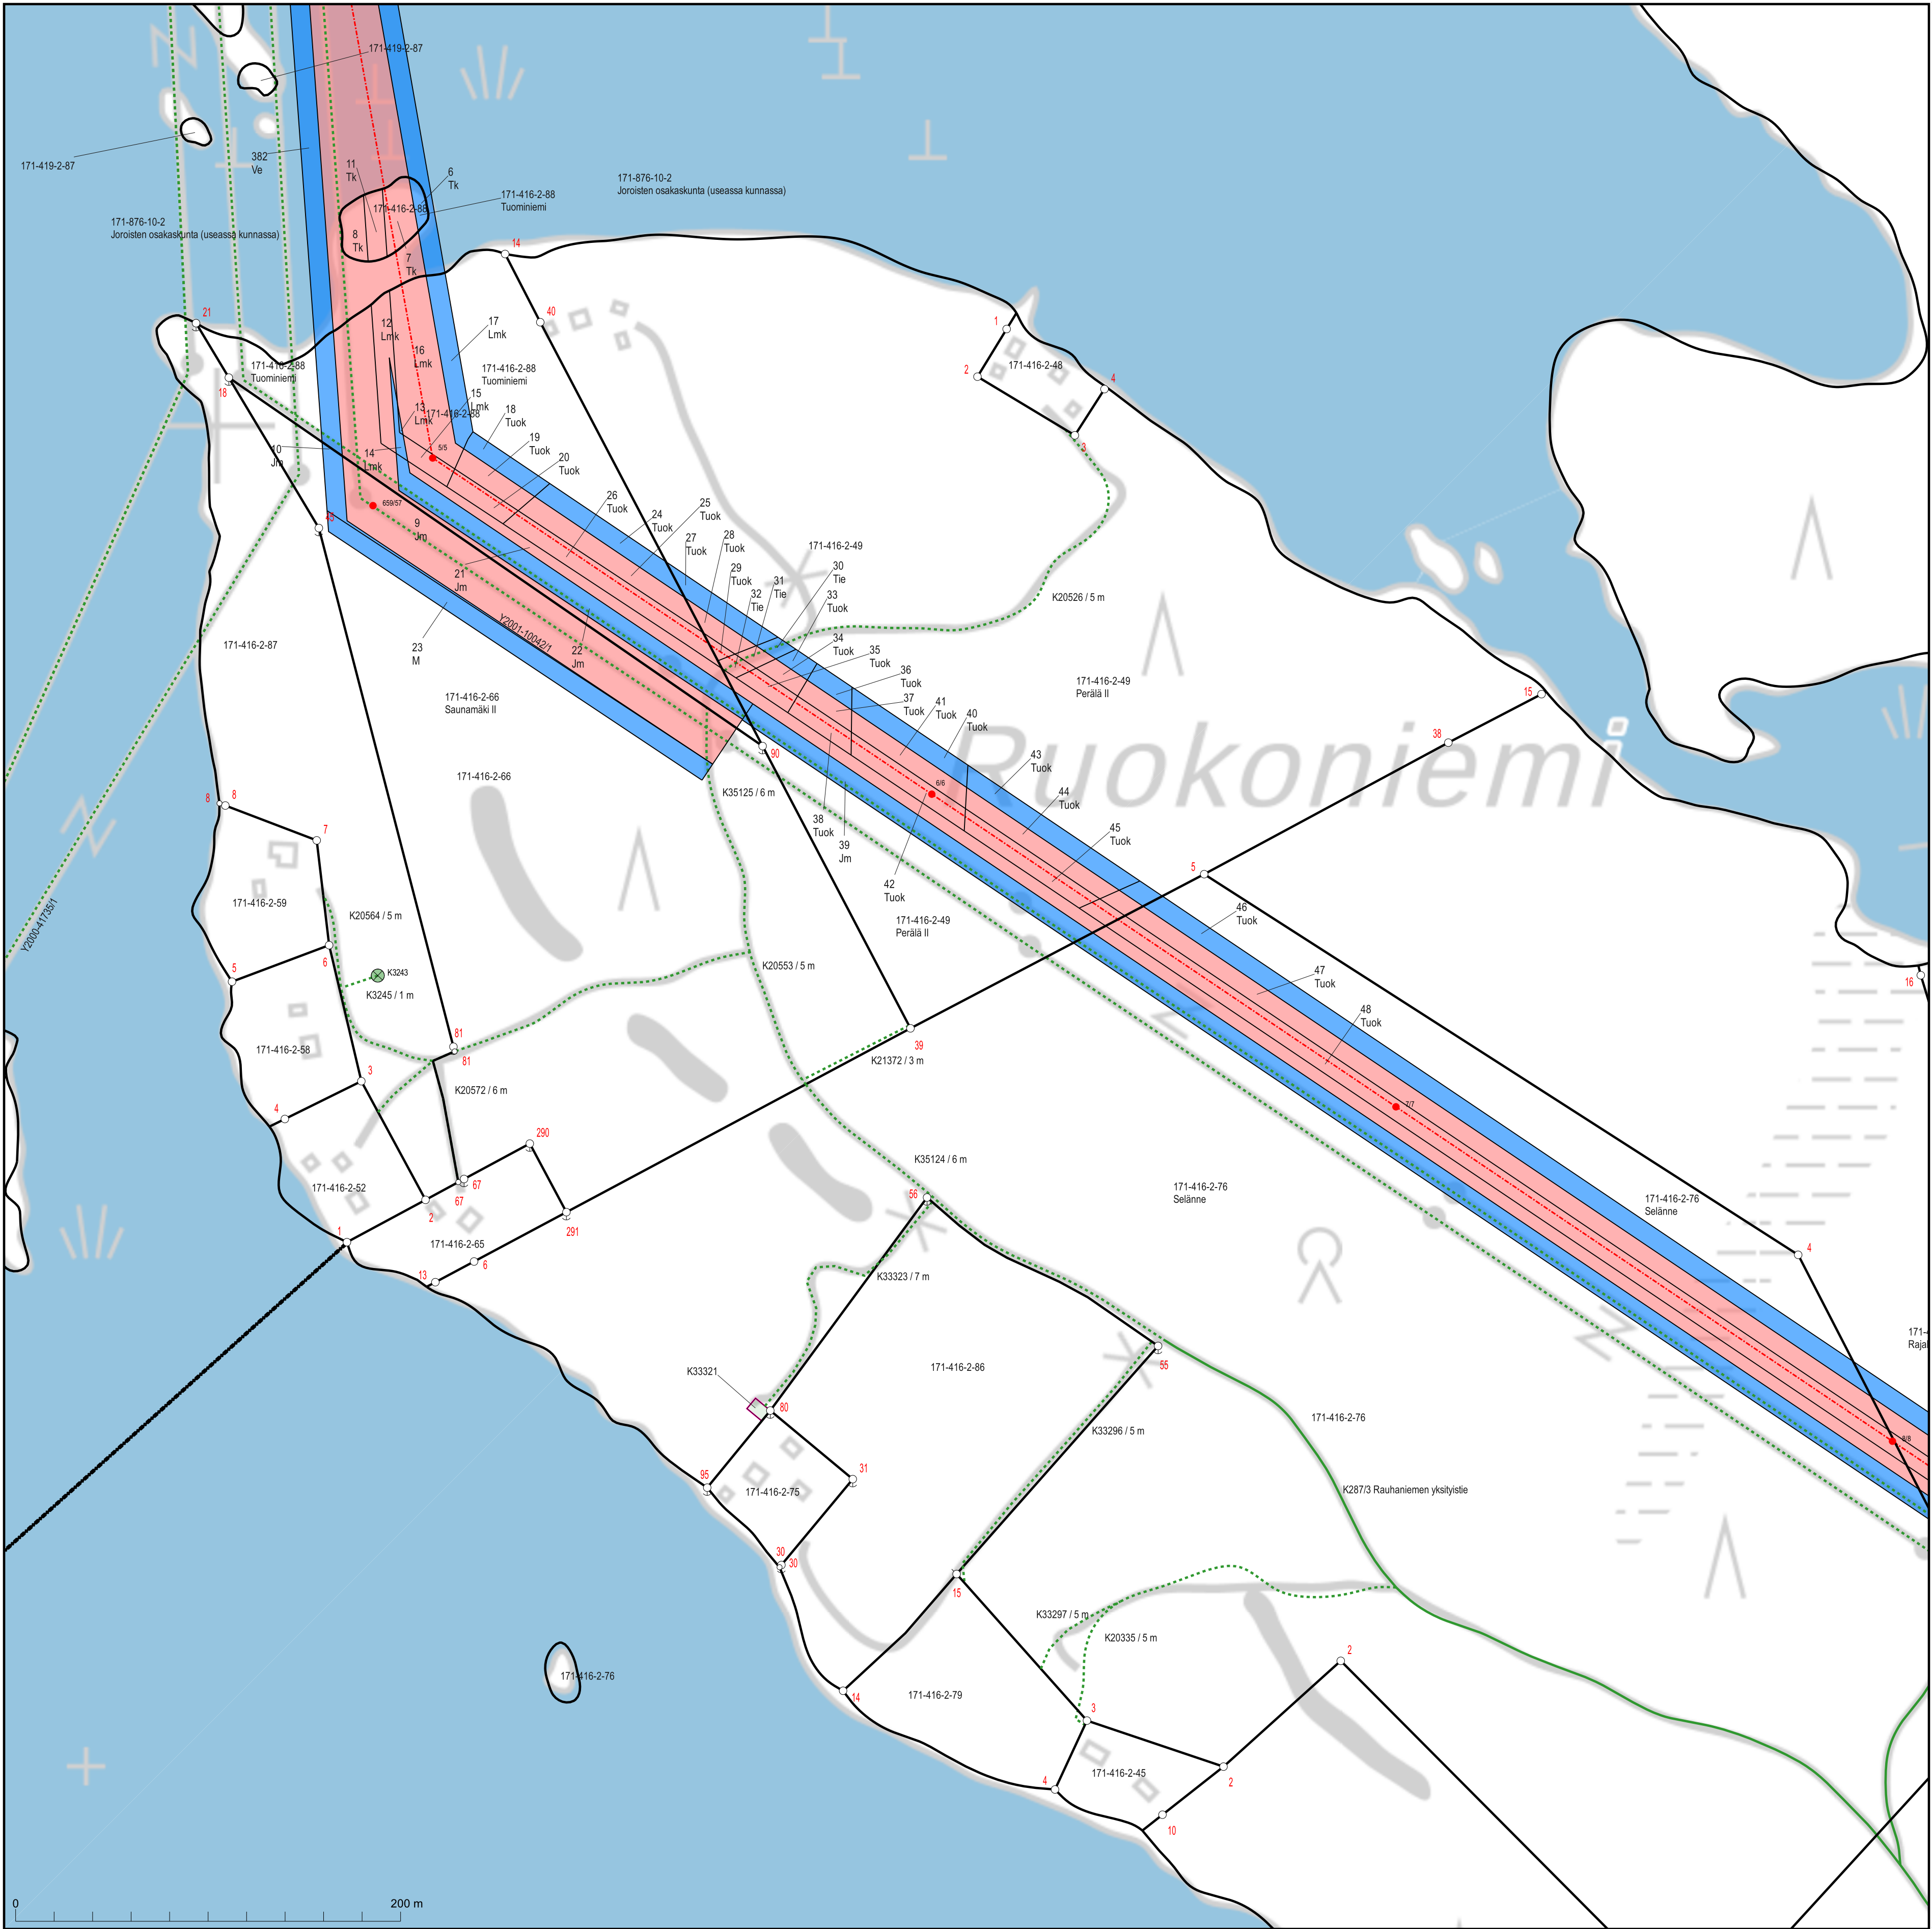

KARTTATULOSTE
N5124C3, N5124C4

2025-10-06
2025-761391
Koordinaattijärjestelmä: ETRS-TM35FIN
Kartan sijaintitiedoissa voi olla epätarkkuuksia. Kiinteistön tarkka alueellinen ulottuvuus selvittää toimitusasiakirjoista ja maastosta.


Mittakaava 1:2 000




KARTTATULOSTE
N5124C3, N5124C4

2025-10-06
2025-761391
Kartan sijaintitiedoissa voi olla epätarkkuuksia. Kiinteistön tarkka alueellinen ulottuvuus selviää toimitusasiakirjoista ja maastosta.

Mittakaava 1:2 000
Koordinaattijärjestelmä: ETRS-TM35FIN

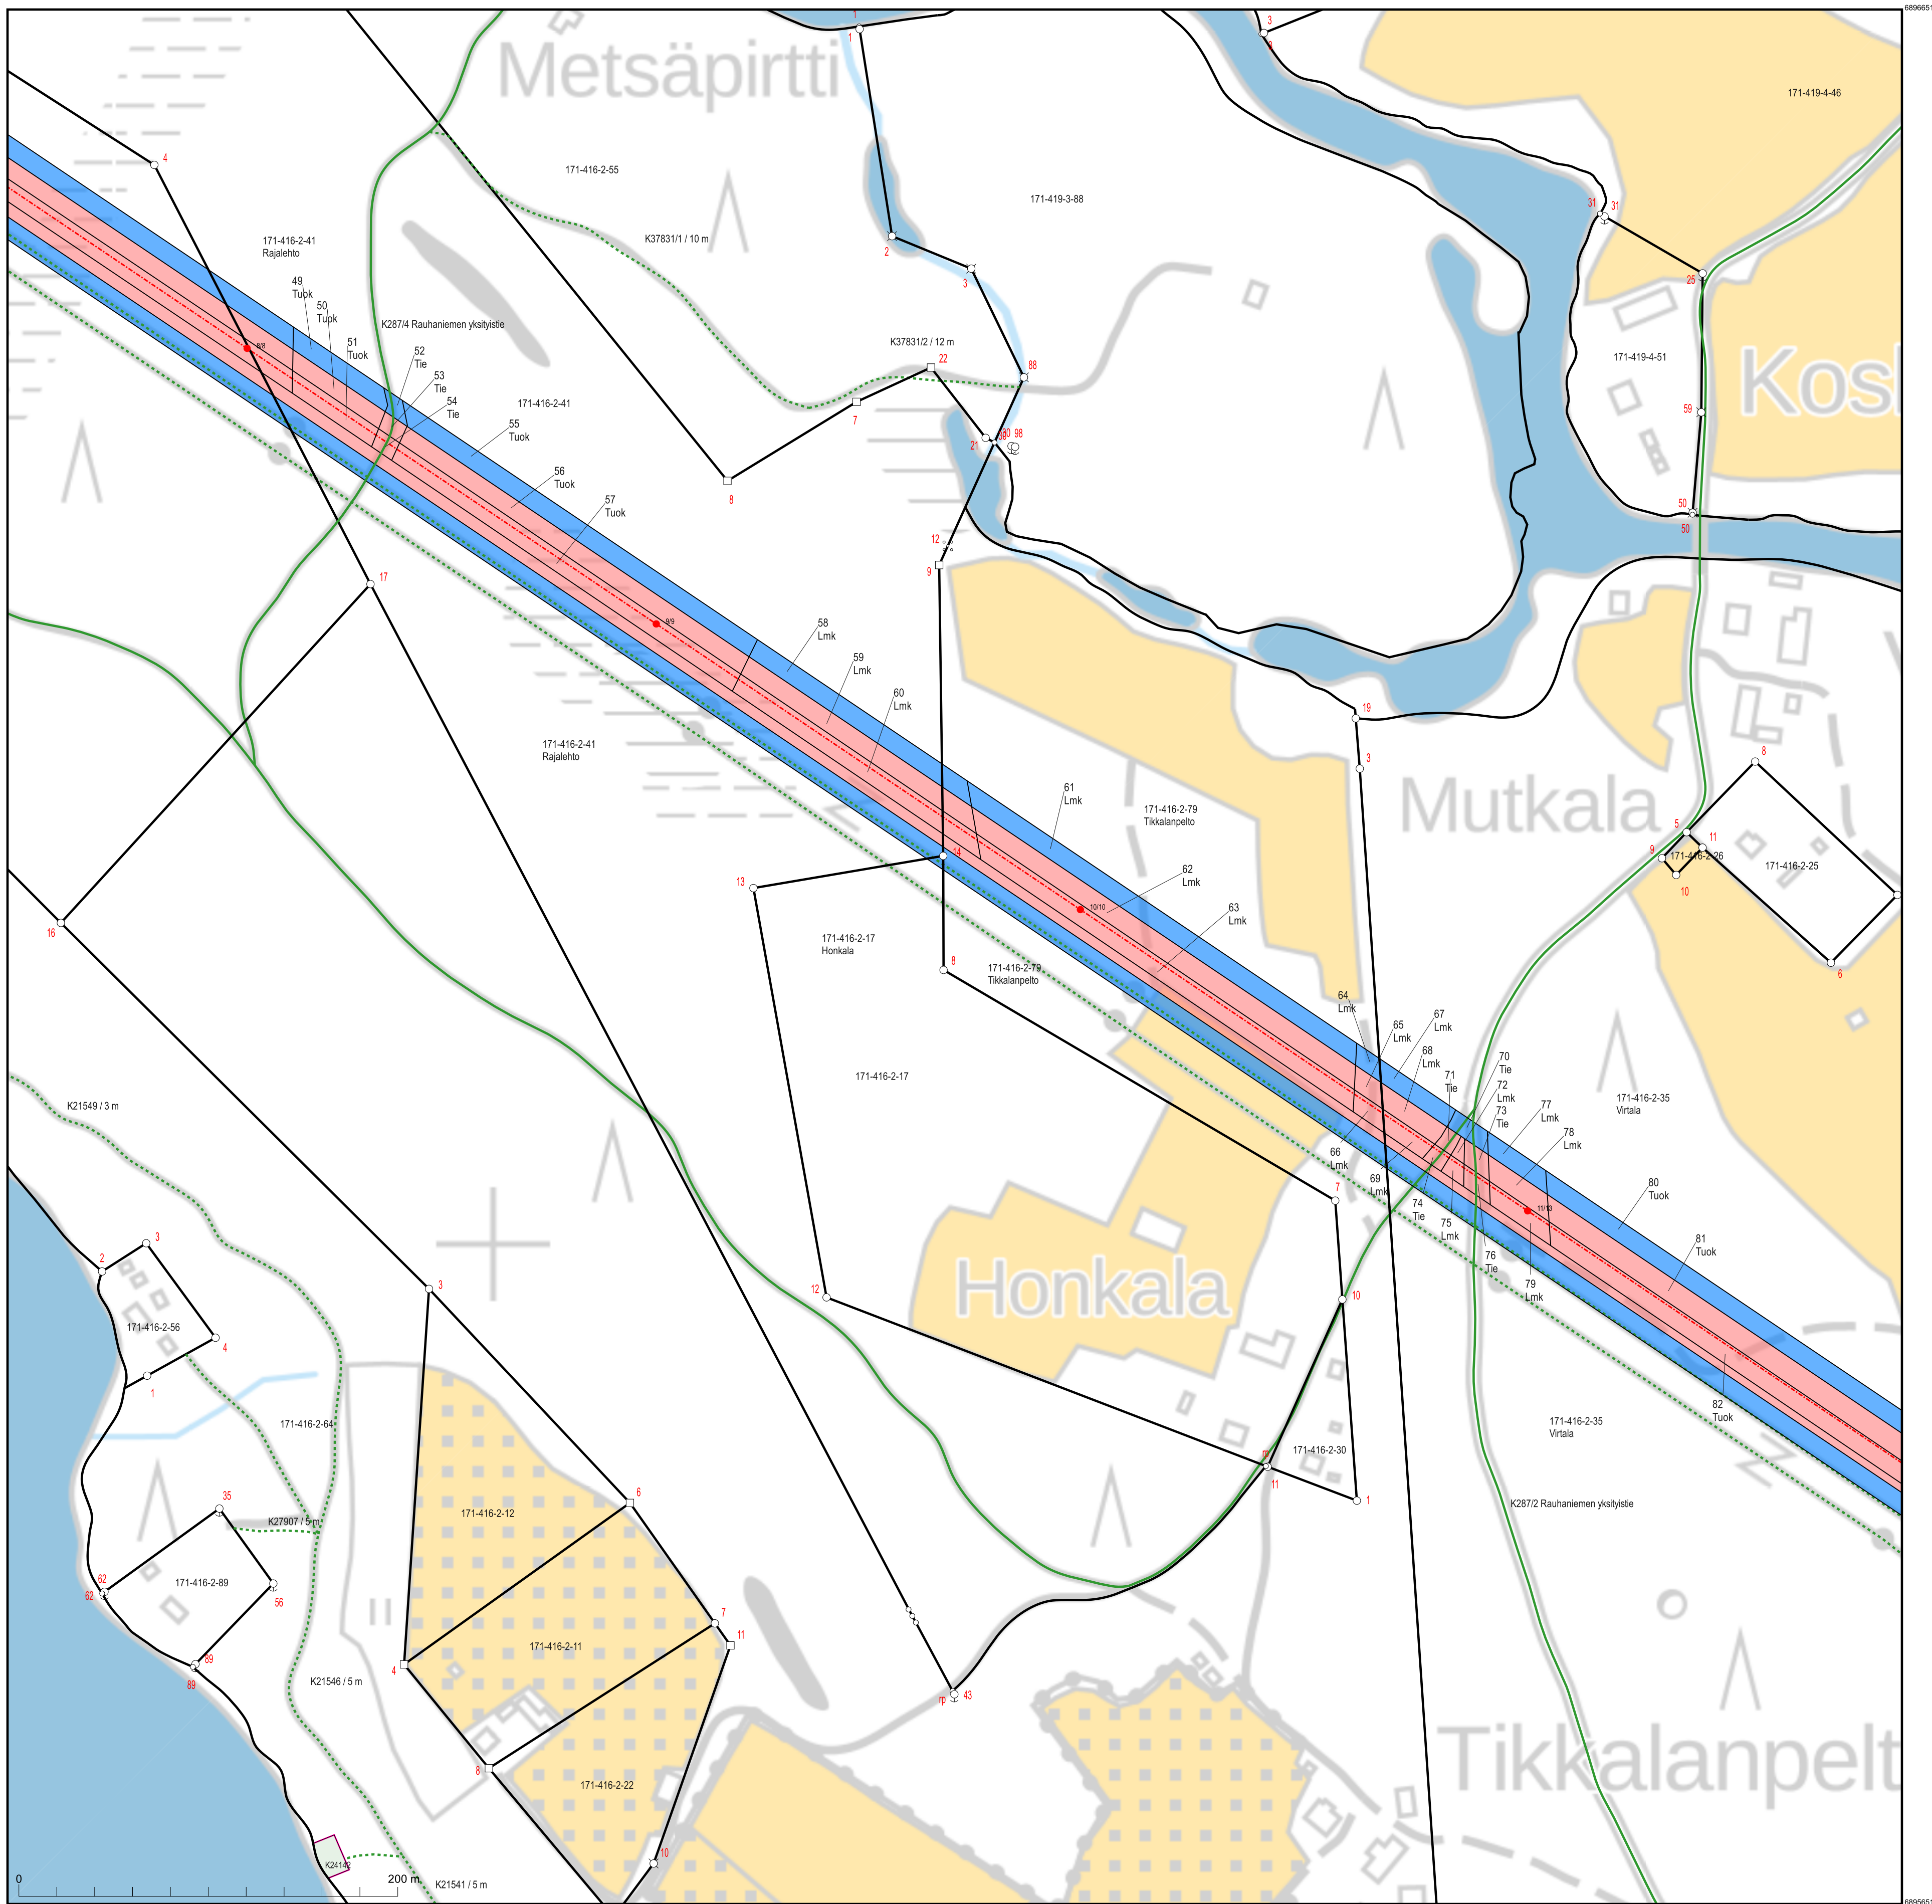


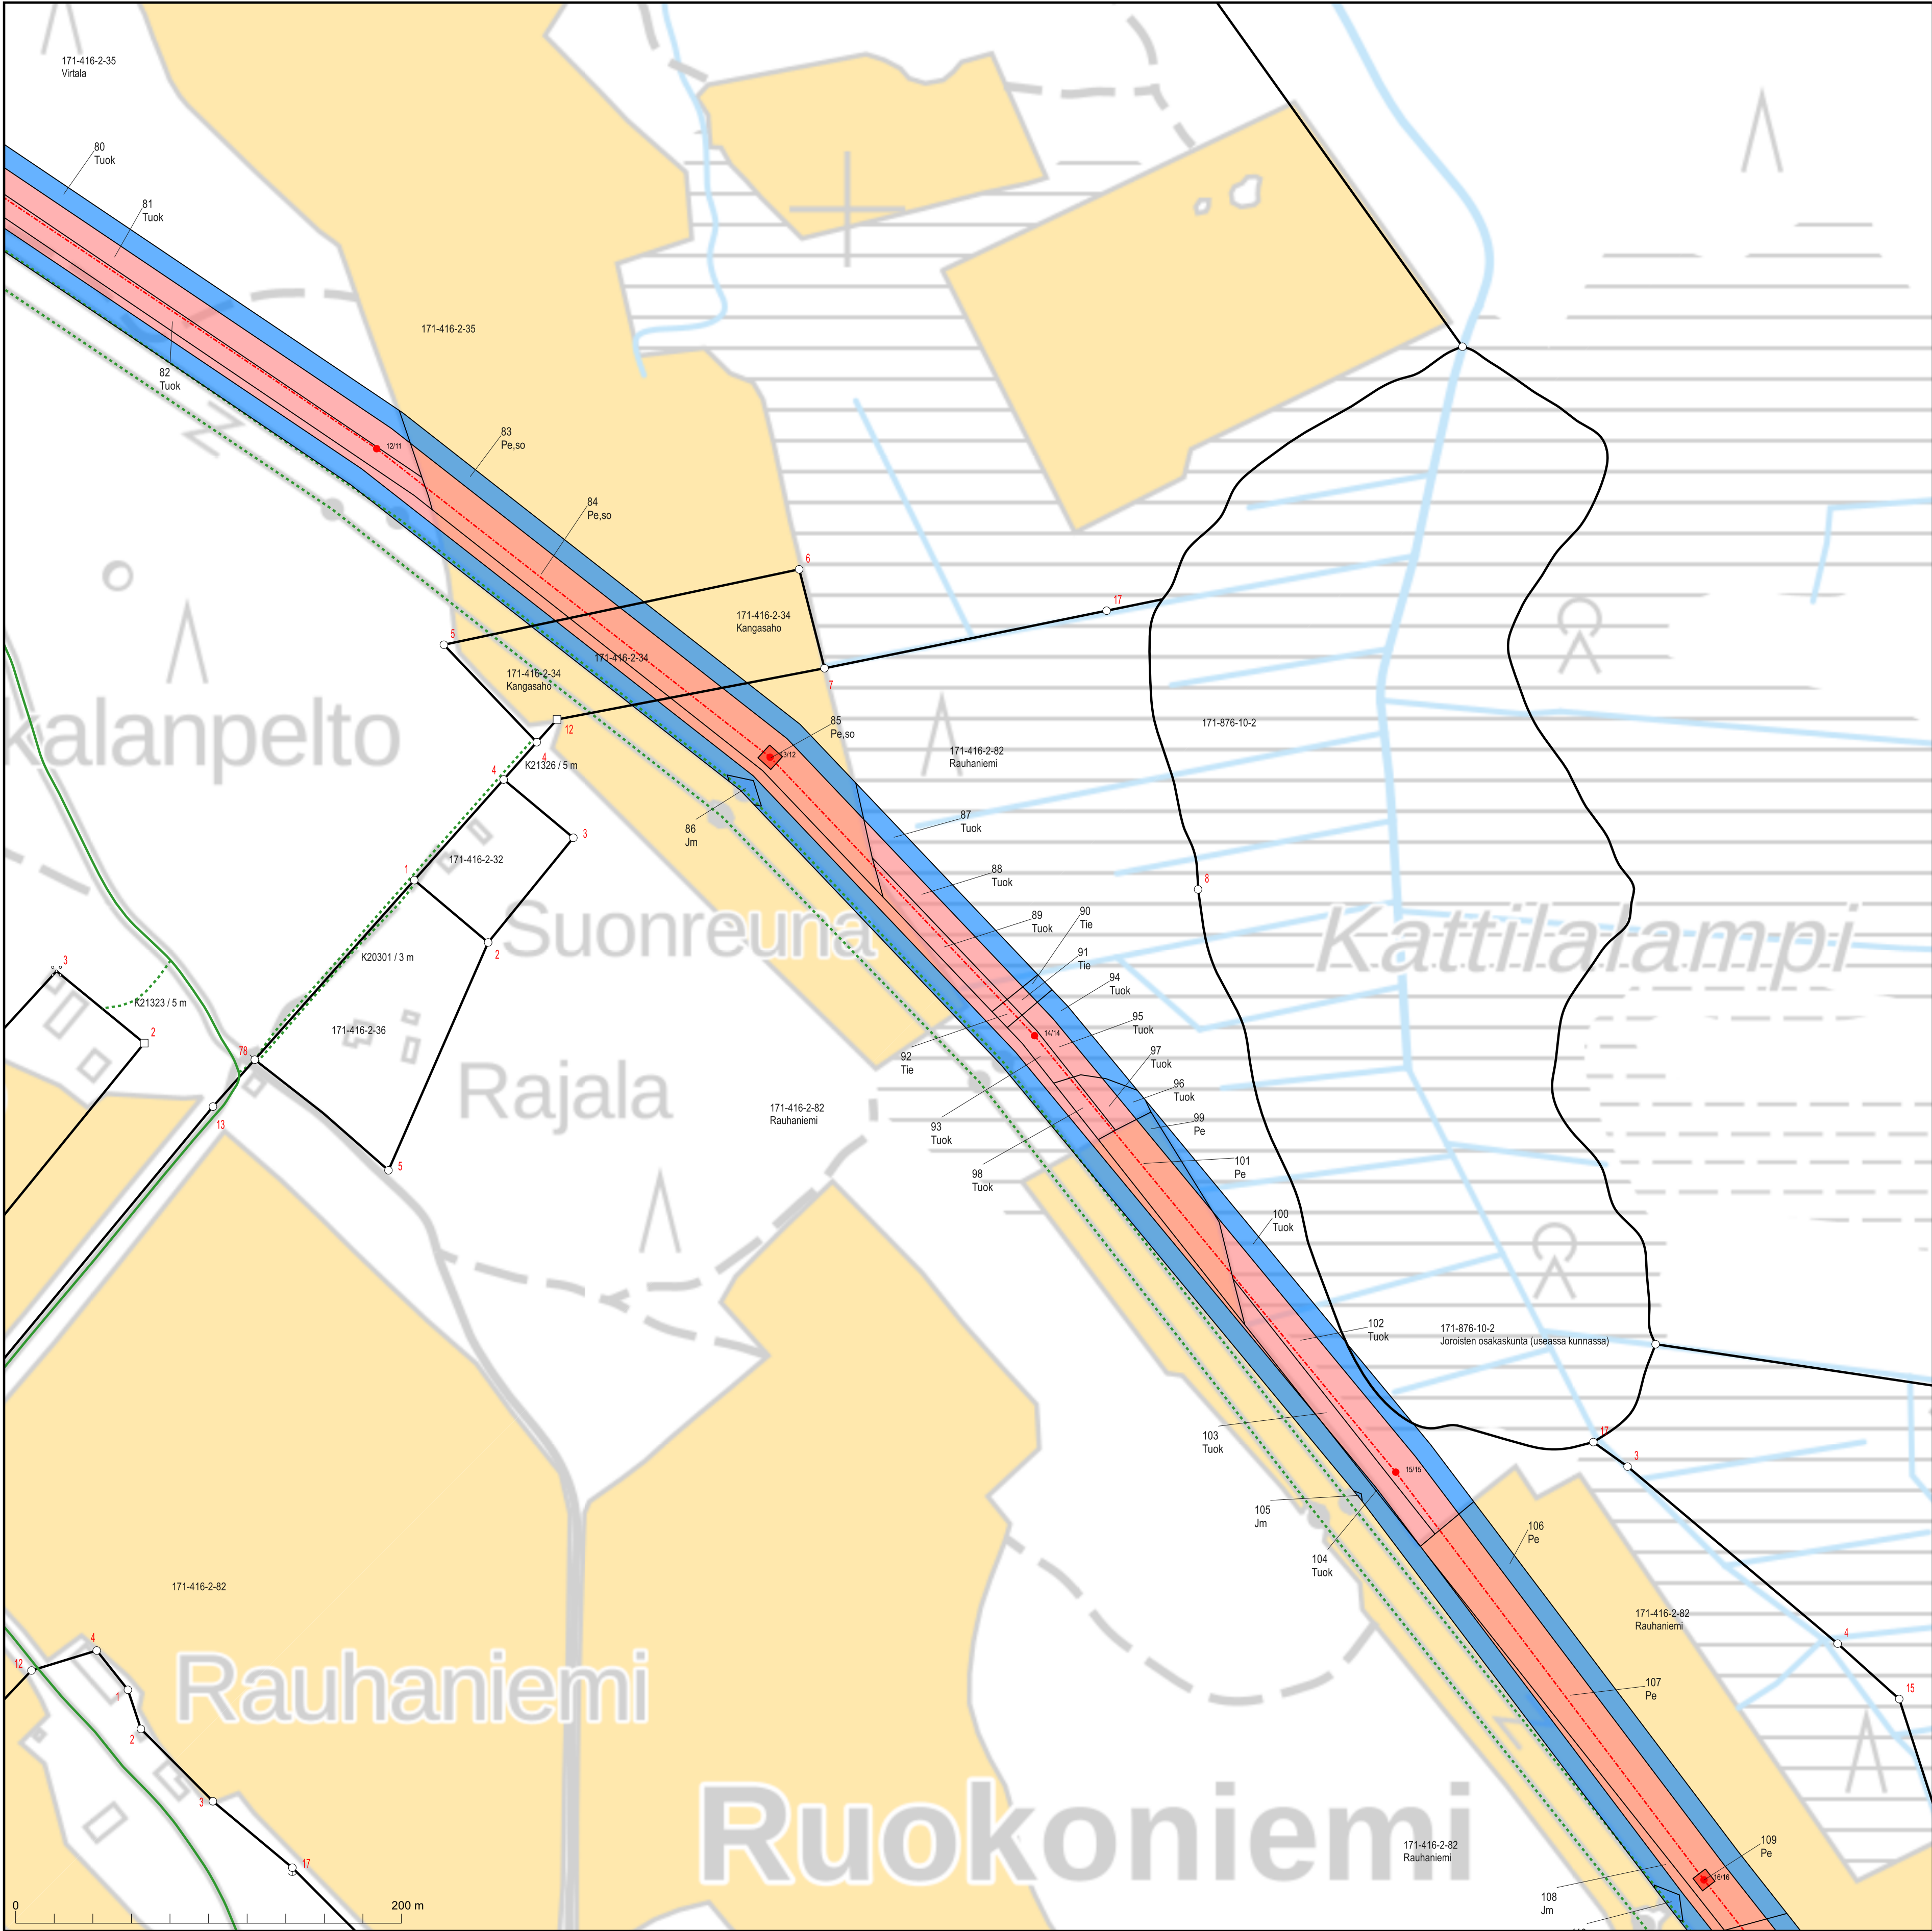

KARTTATULOSTE
N5124E1

2025-10-06
2025-761391
Kartan sijaintitiedoissa voi olla epätarkkuuksia. Kiinteistön tarkka alueellinen ulottuvuus selviää toimitusasiakirjoista ja maastosta.


Mittakaava 1:2 000
Koordinaattijärjestelmä: ETRS-TM35FIN

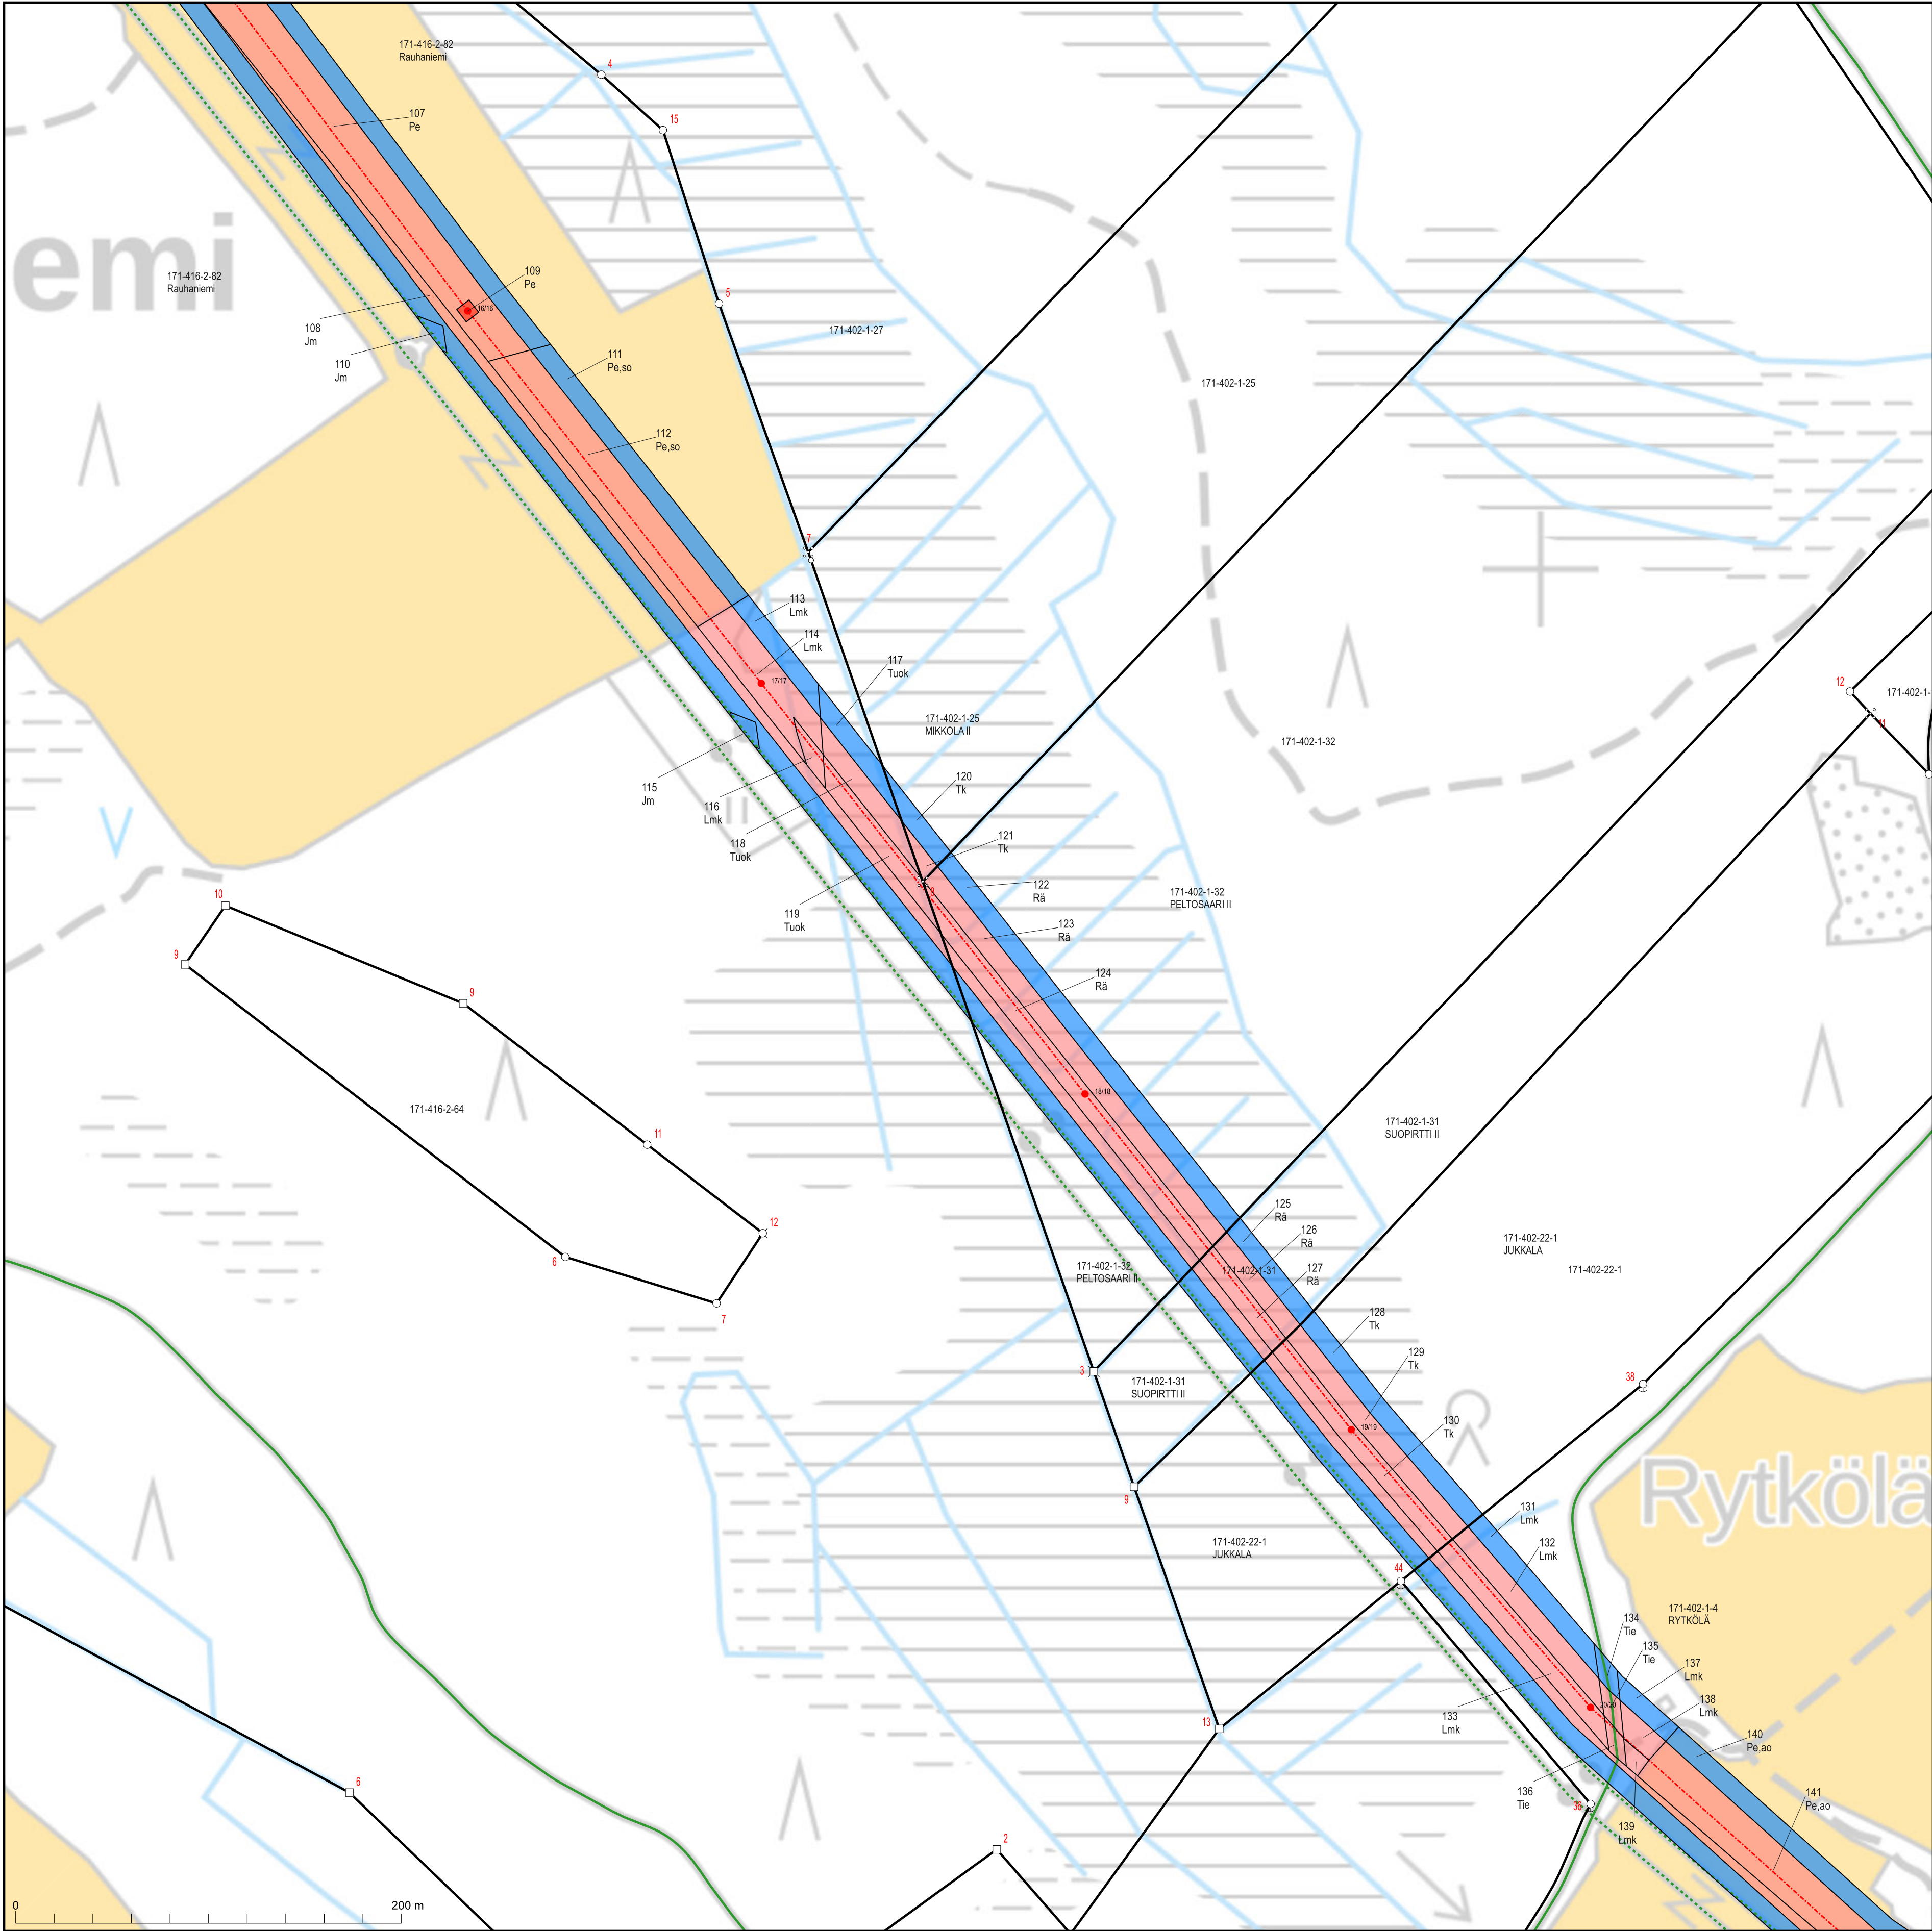

KARTTATULOSTE
N5124E1

2025-10-06
2025-761391
Kartan sijaintitiedoissa voi olla epätarkkuuksia. Kiinteistön tarkka alueellinen ulottuvuus selviää toimitusasiakirjoista ja maastosta.

Mittakaava 1:2 000
Koordinaattijärjestelmä: ETRS-TM35FIN

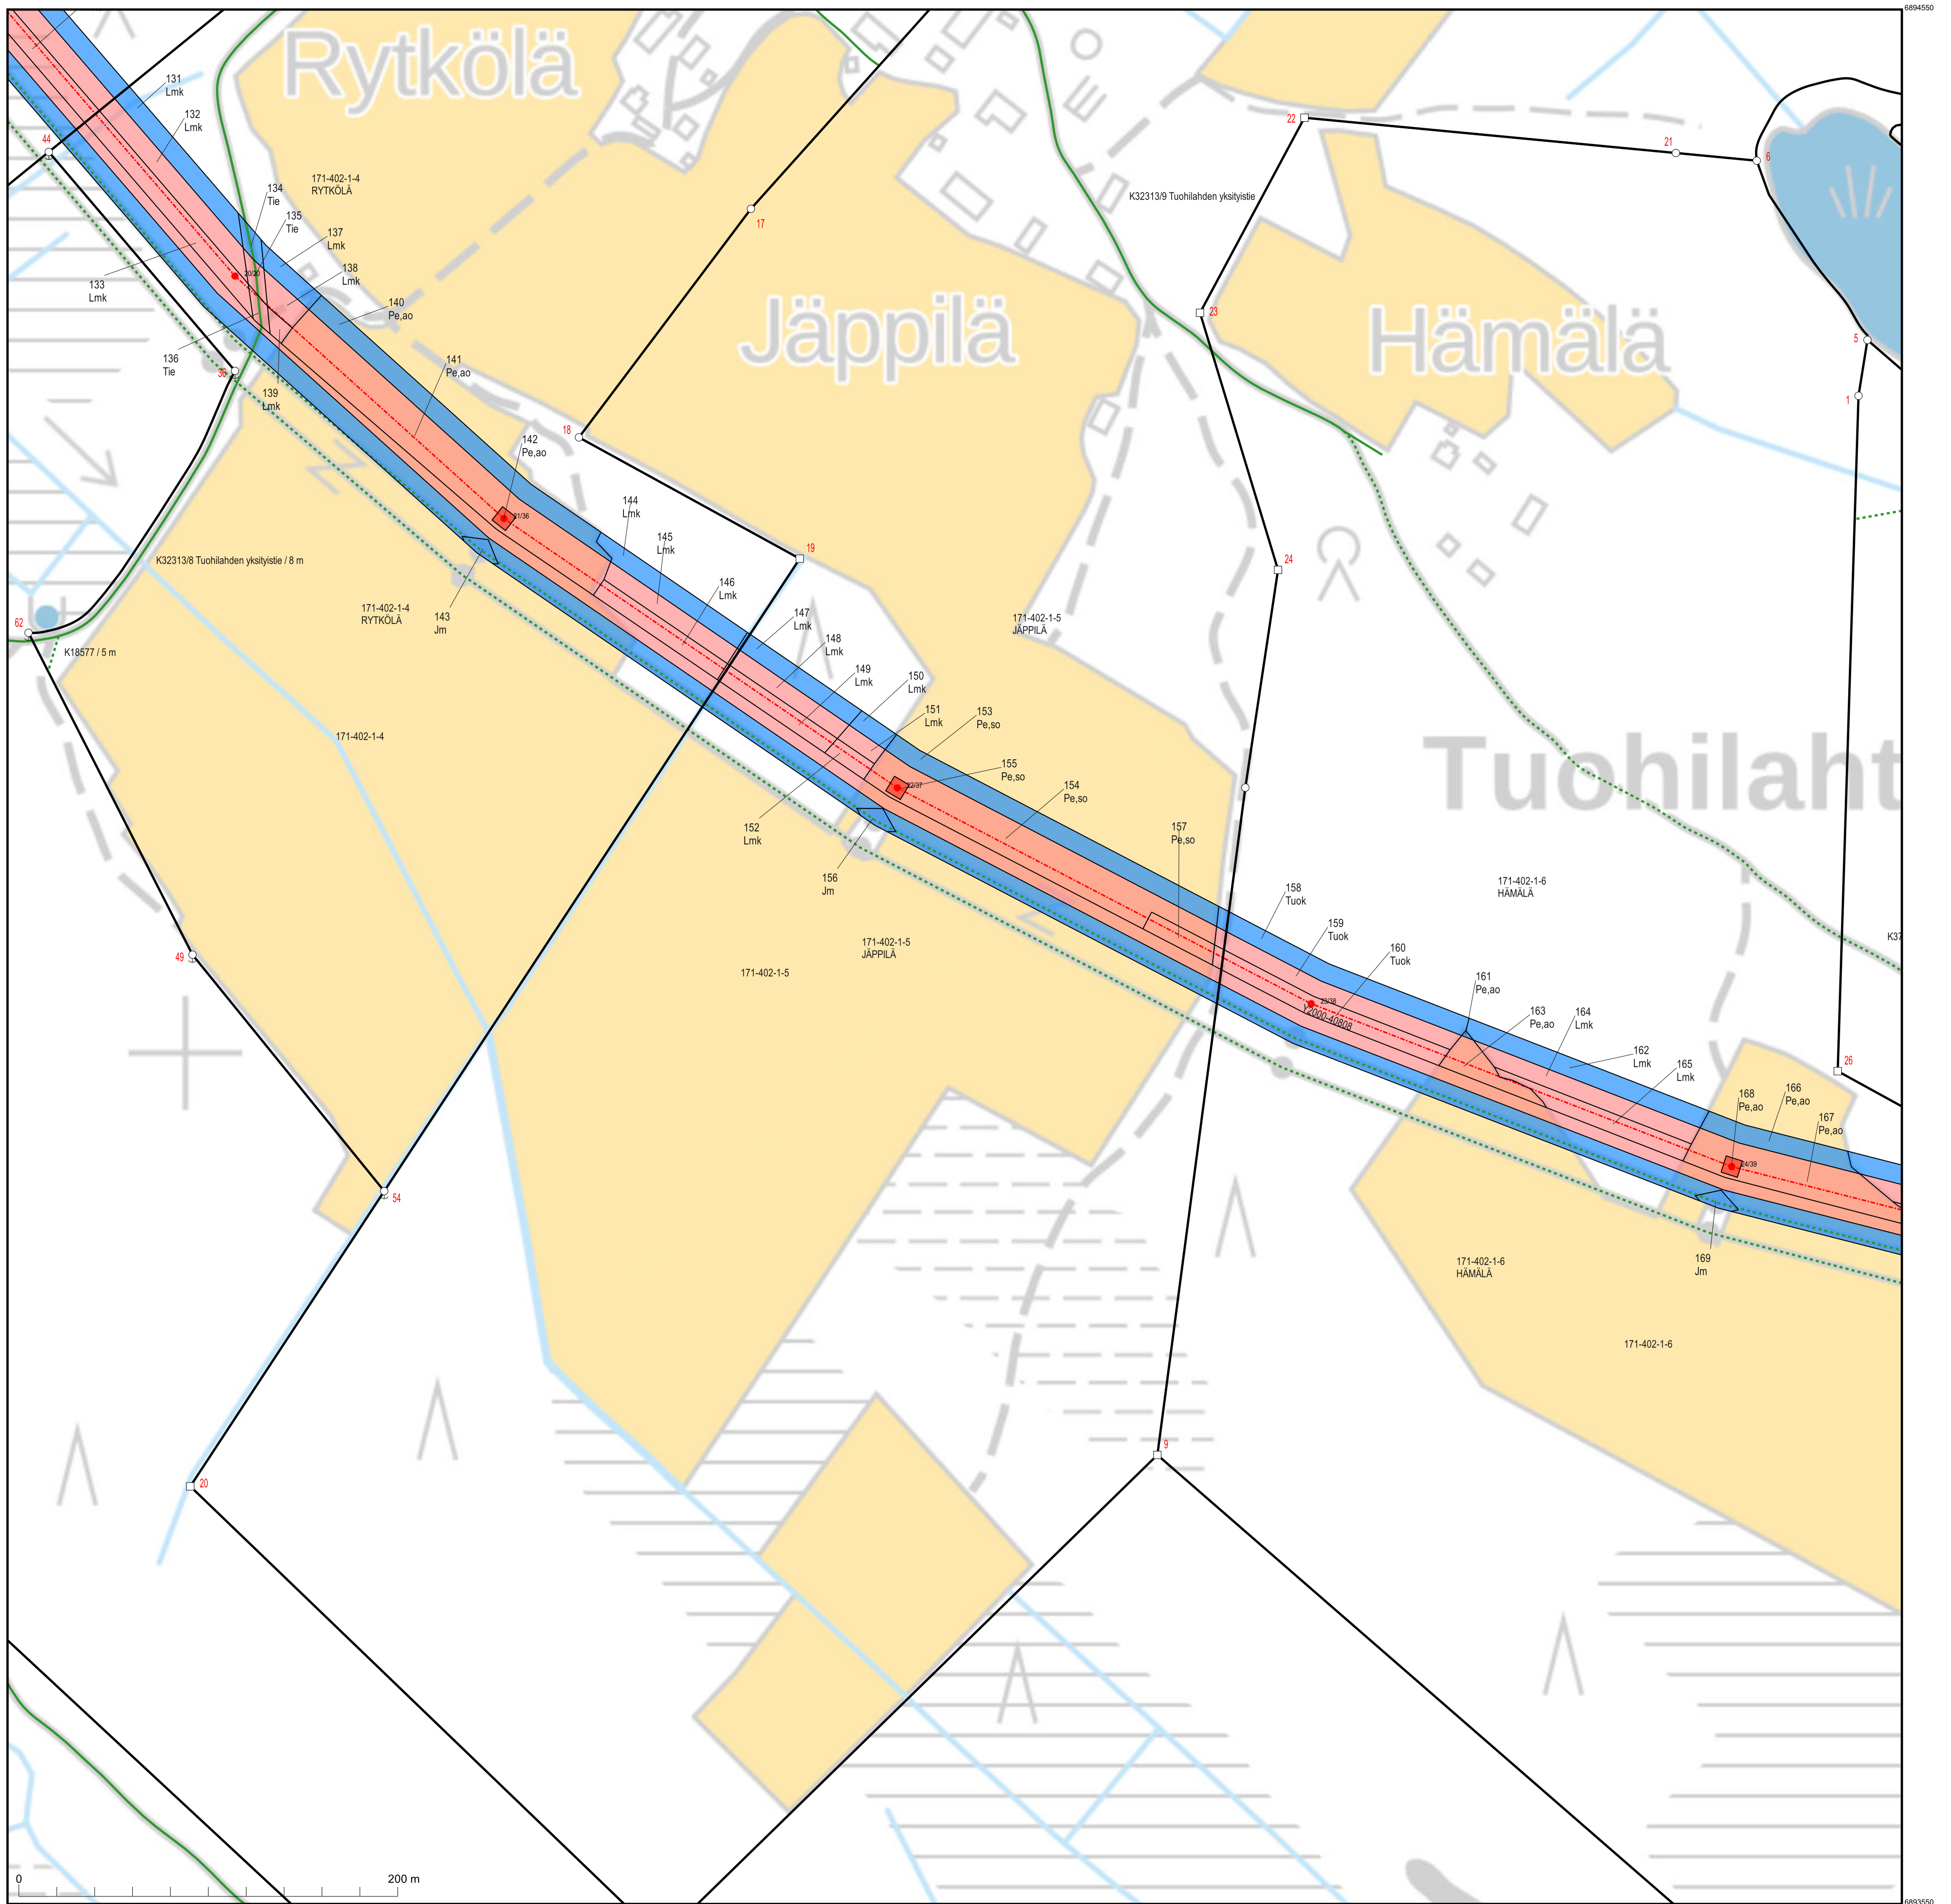




KARTTATULOSTE
N5123F2, N5123F4, N5124E1, N5124E3

2025-10-06
2025-761391
Koordinaattijärjestelmä: ETRS-TM35FIN
Kartan sijaintitiedoissa voi olla epätarkkuuksia. Kiinteistön tarkka alueellinen ulottuvuus selviää toimitusasiakirjoista ja maastosta.


Mittakaava 1:2 000

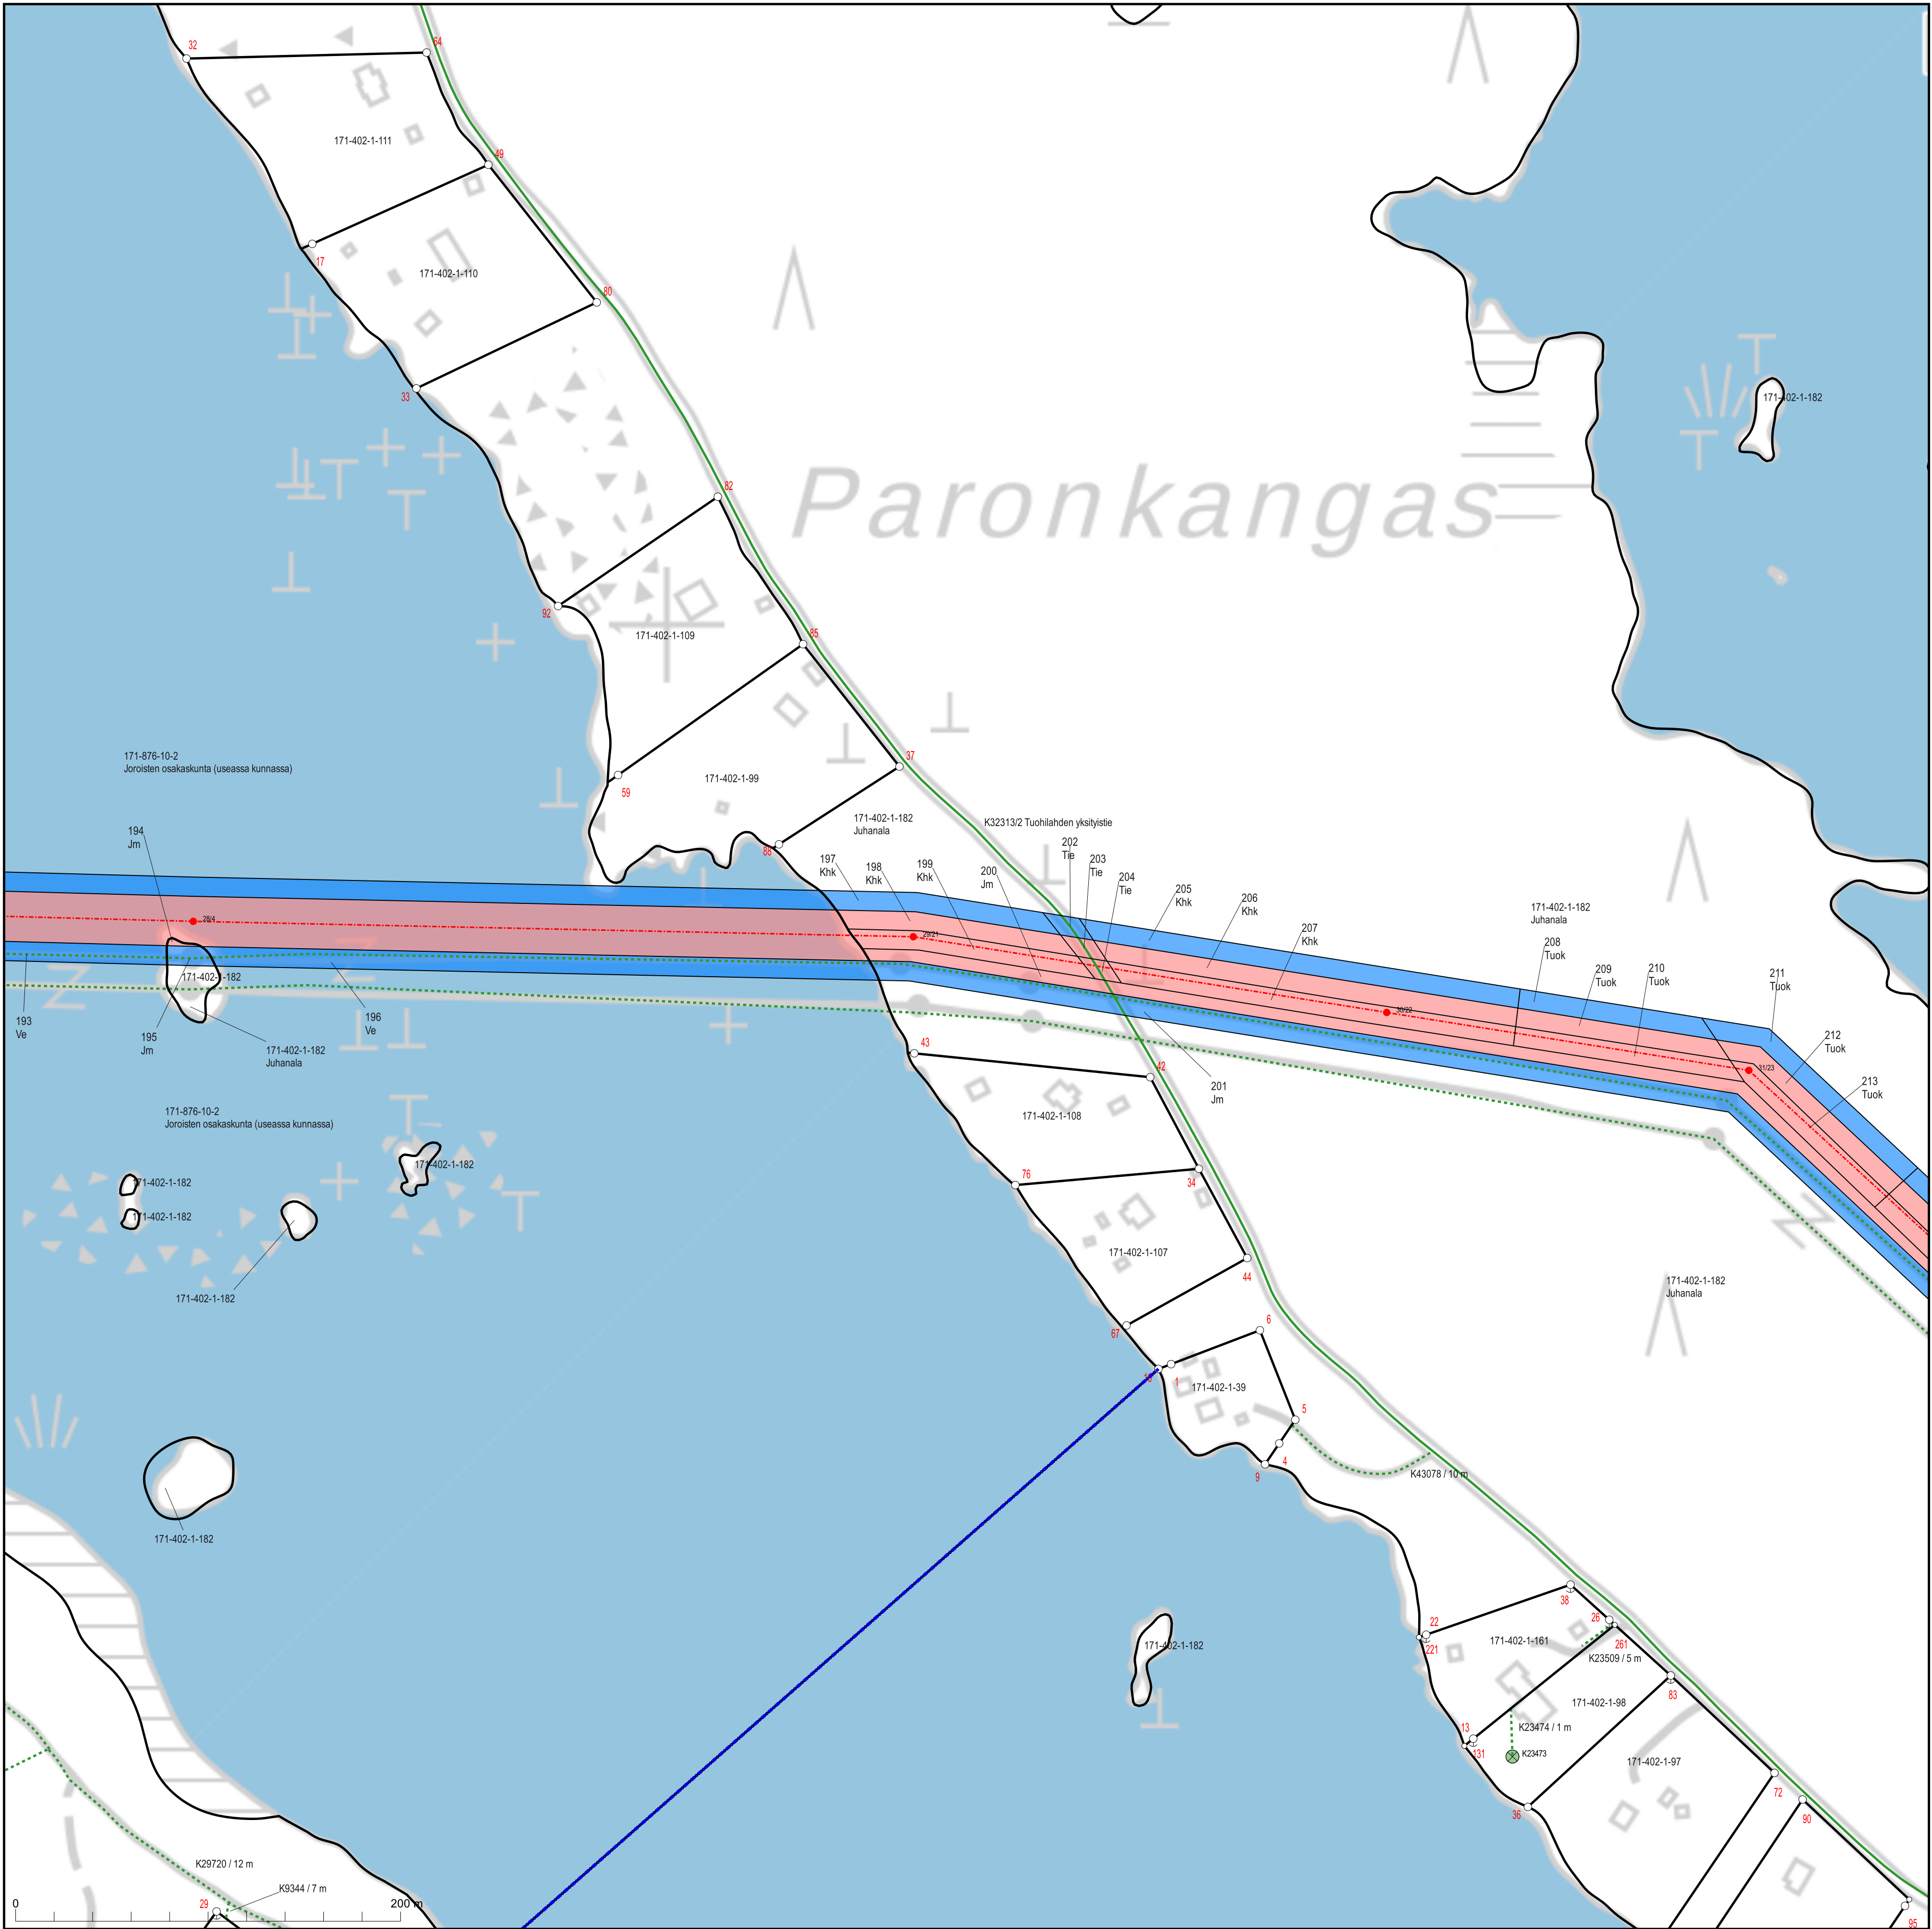

KARTTATULOSTE
N5123F4, N5124E3

2025-10-06
2025-761391
Kartan sijaintitiedoissa voi olla epätarkkuuksia. Kiinteistön tarkka alueellinen ulottuvuus selviää toimitusasiakirjoista ja maastosta.


Mittakaava 1:2 000
Koordinaattijärjestelmä: ETRS-TM35FIN

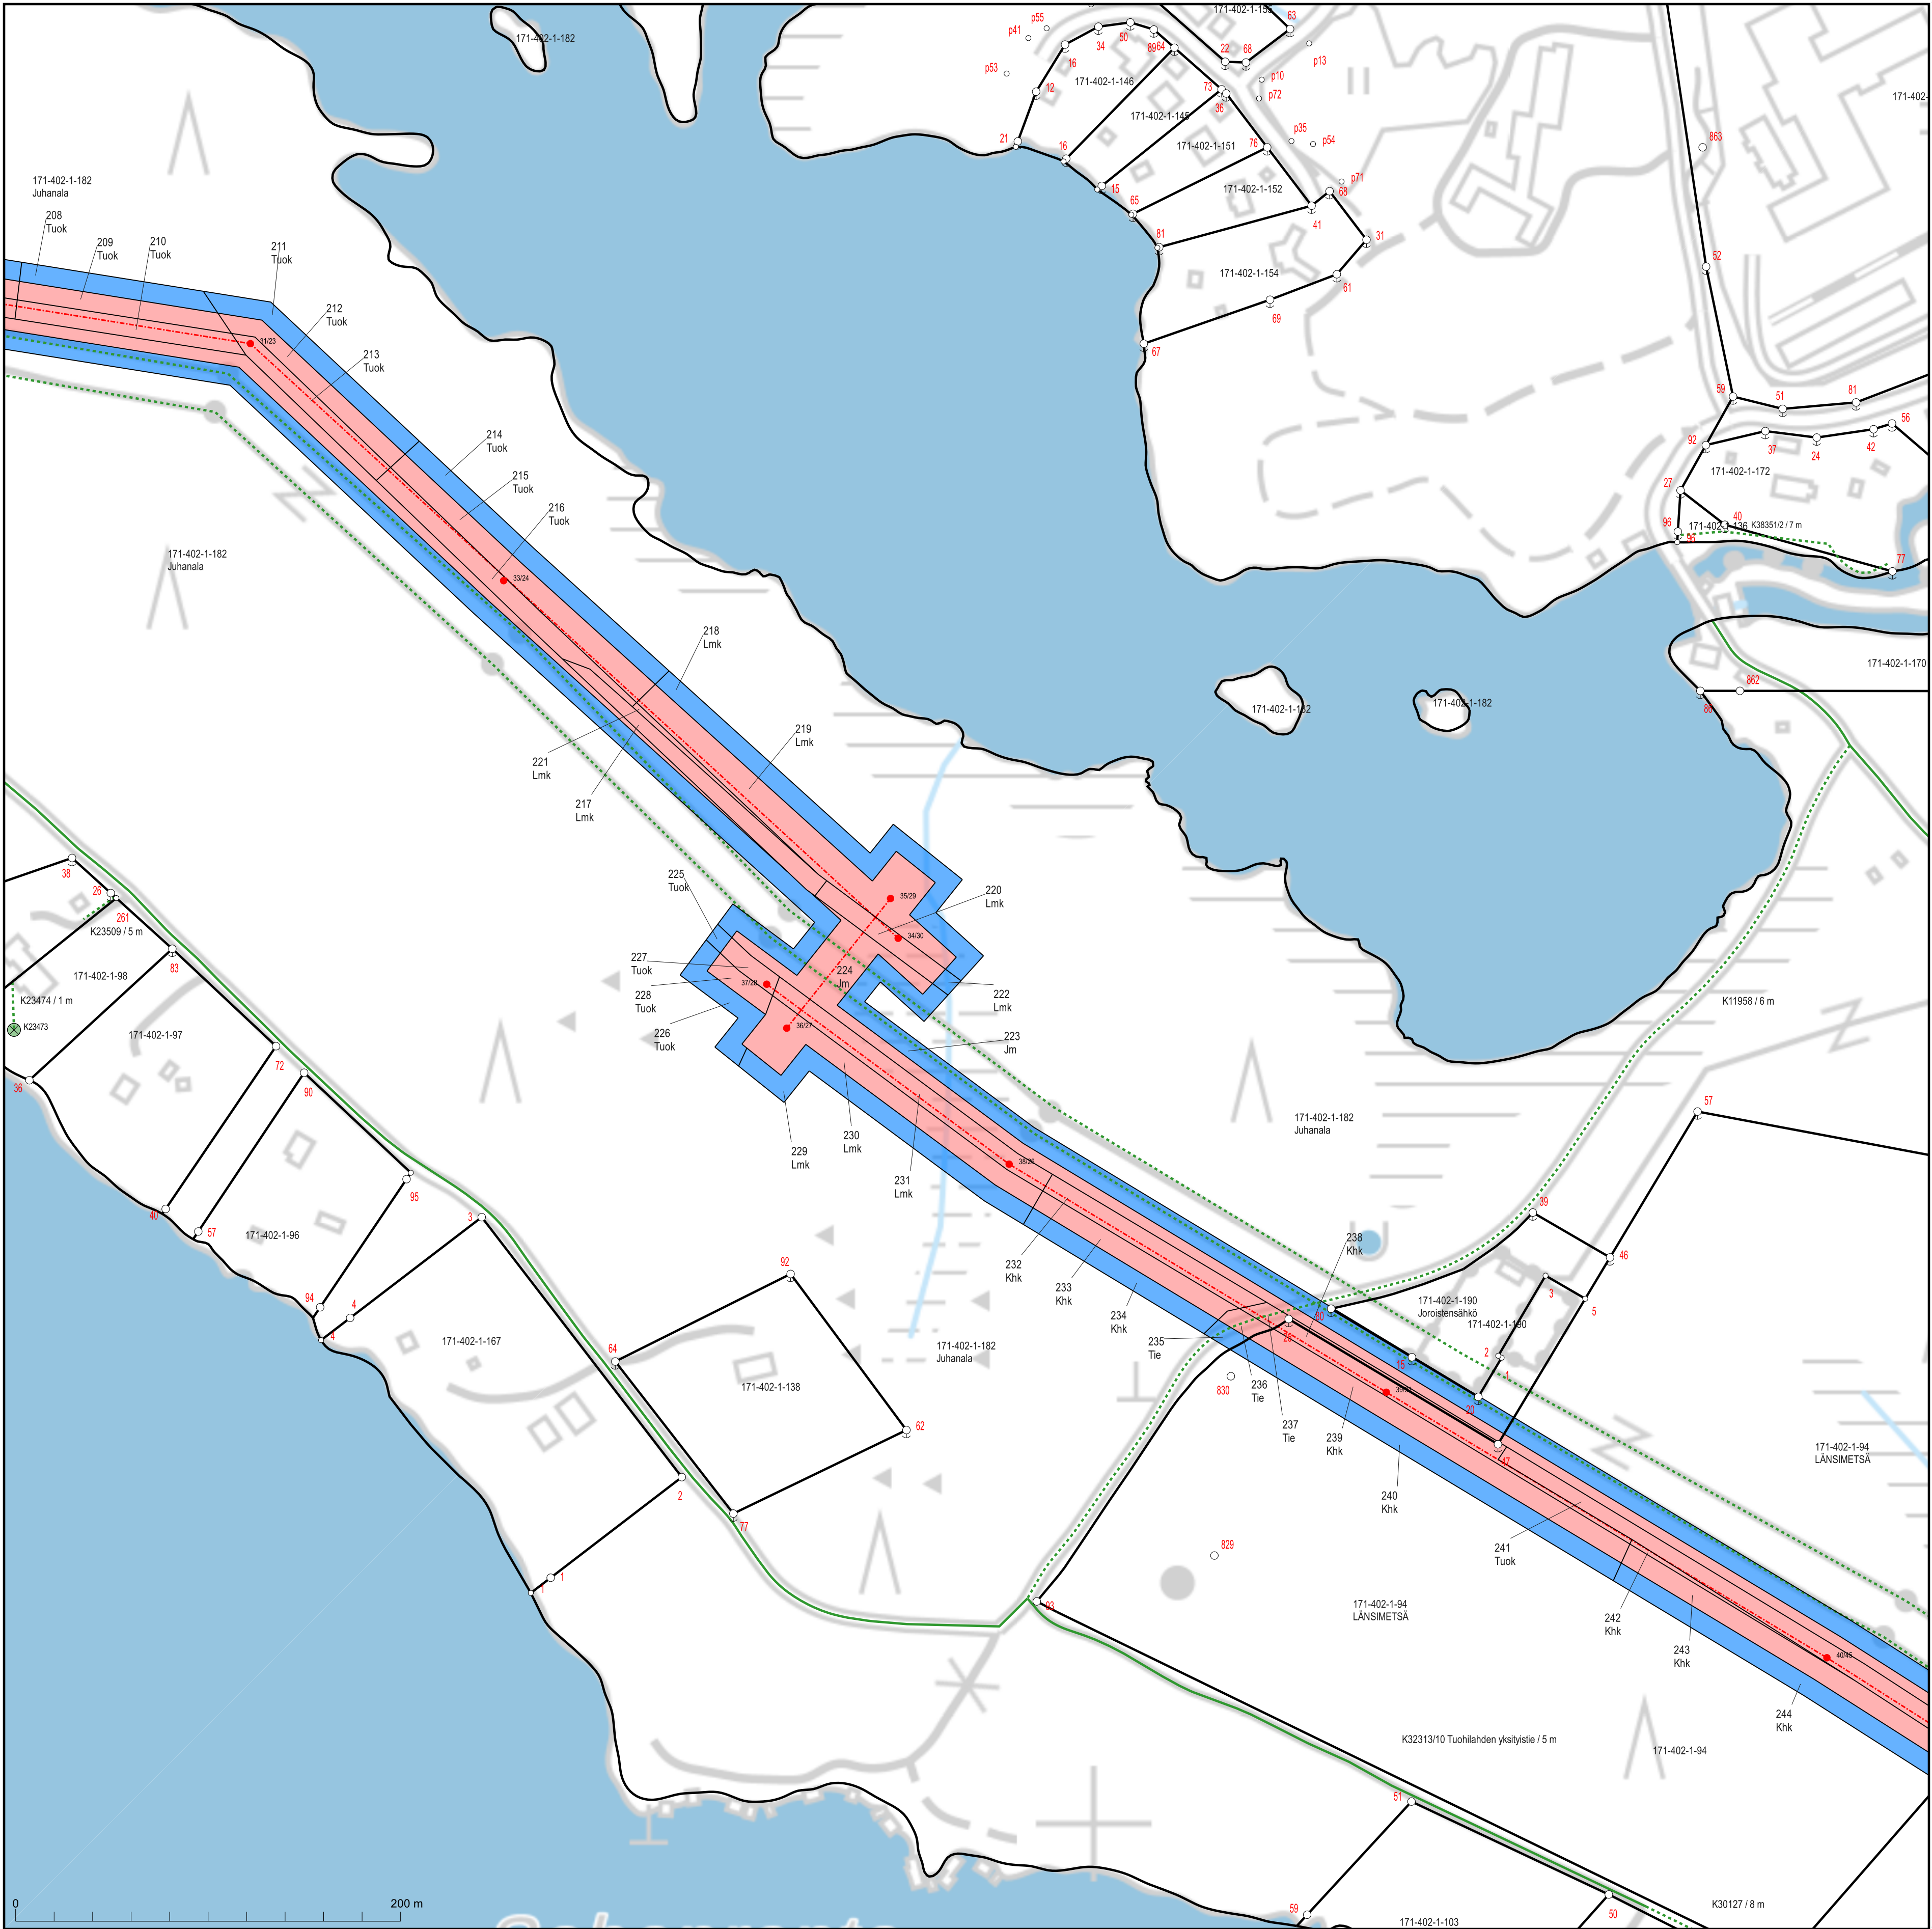

KARTTATULOSTE
N5123F4

2025-10-06
2025-761391
Koordinaattijärjestelmä: ETRS-TM35FIN
Kartan sijaintitiedoissa voi olla epätarkkuuksia. Kiinteistön tarkka alueellinen ulottuvuus selviää toimitusasiakirjoista ja maastosta.


Mittakaava 1:2 000

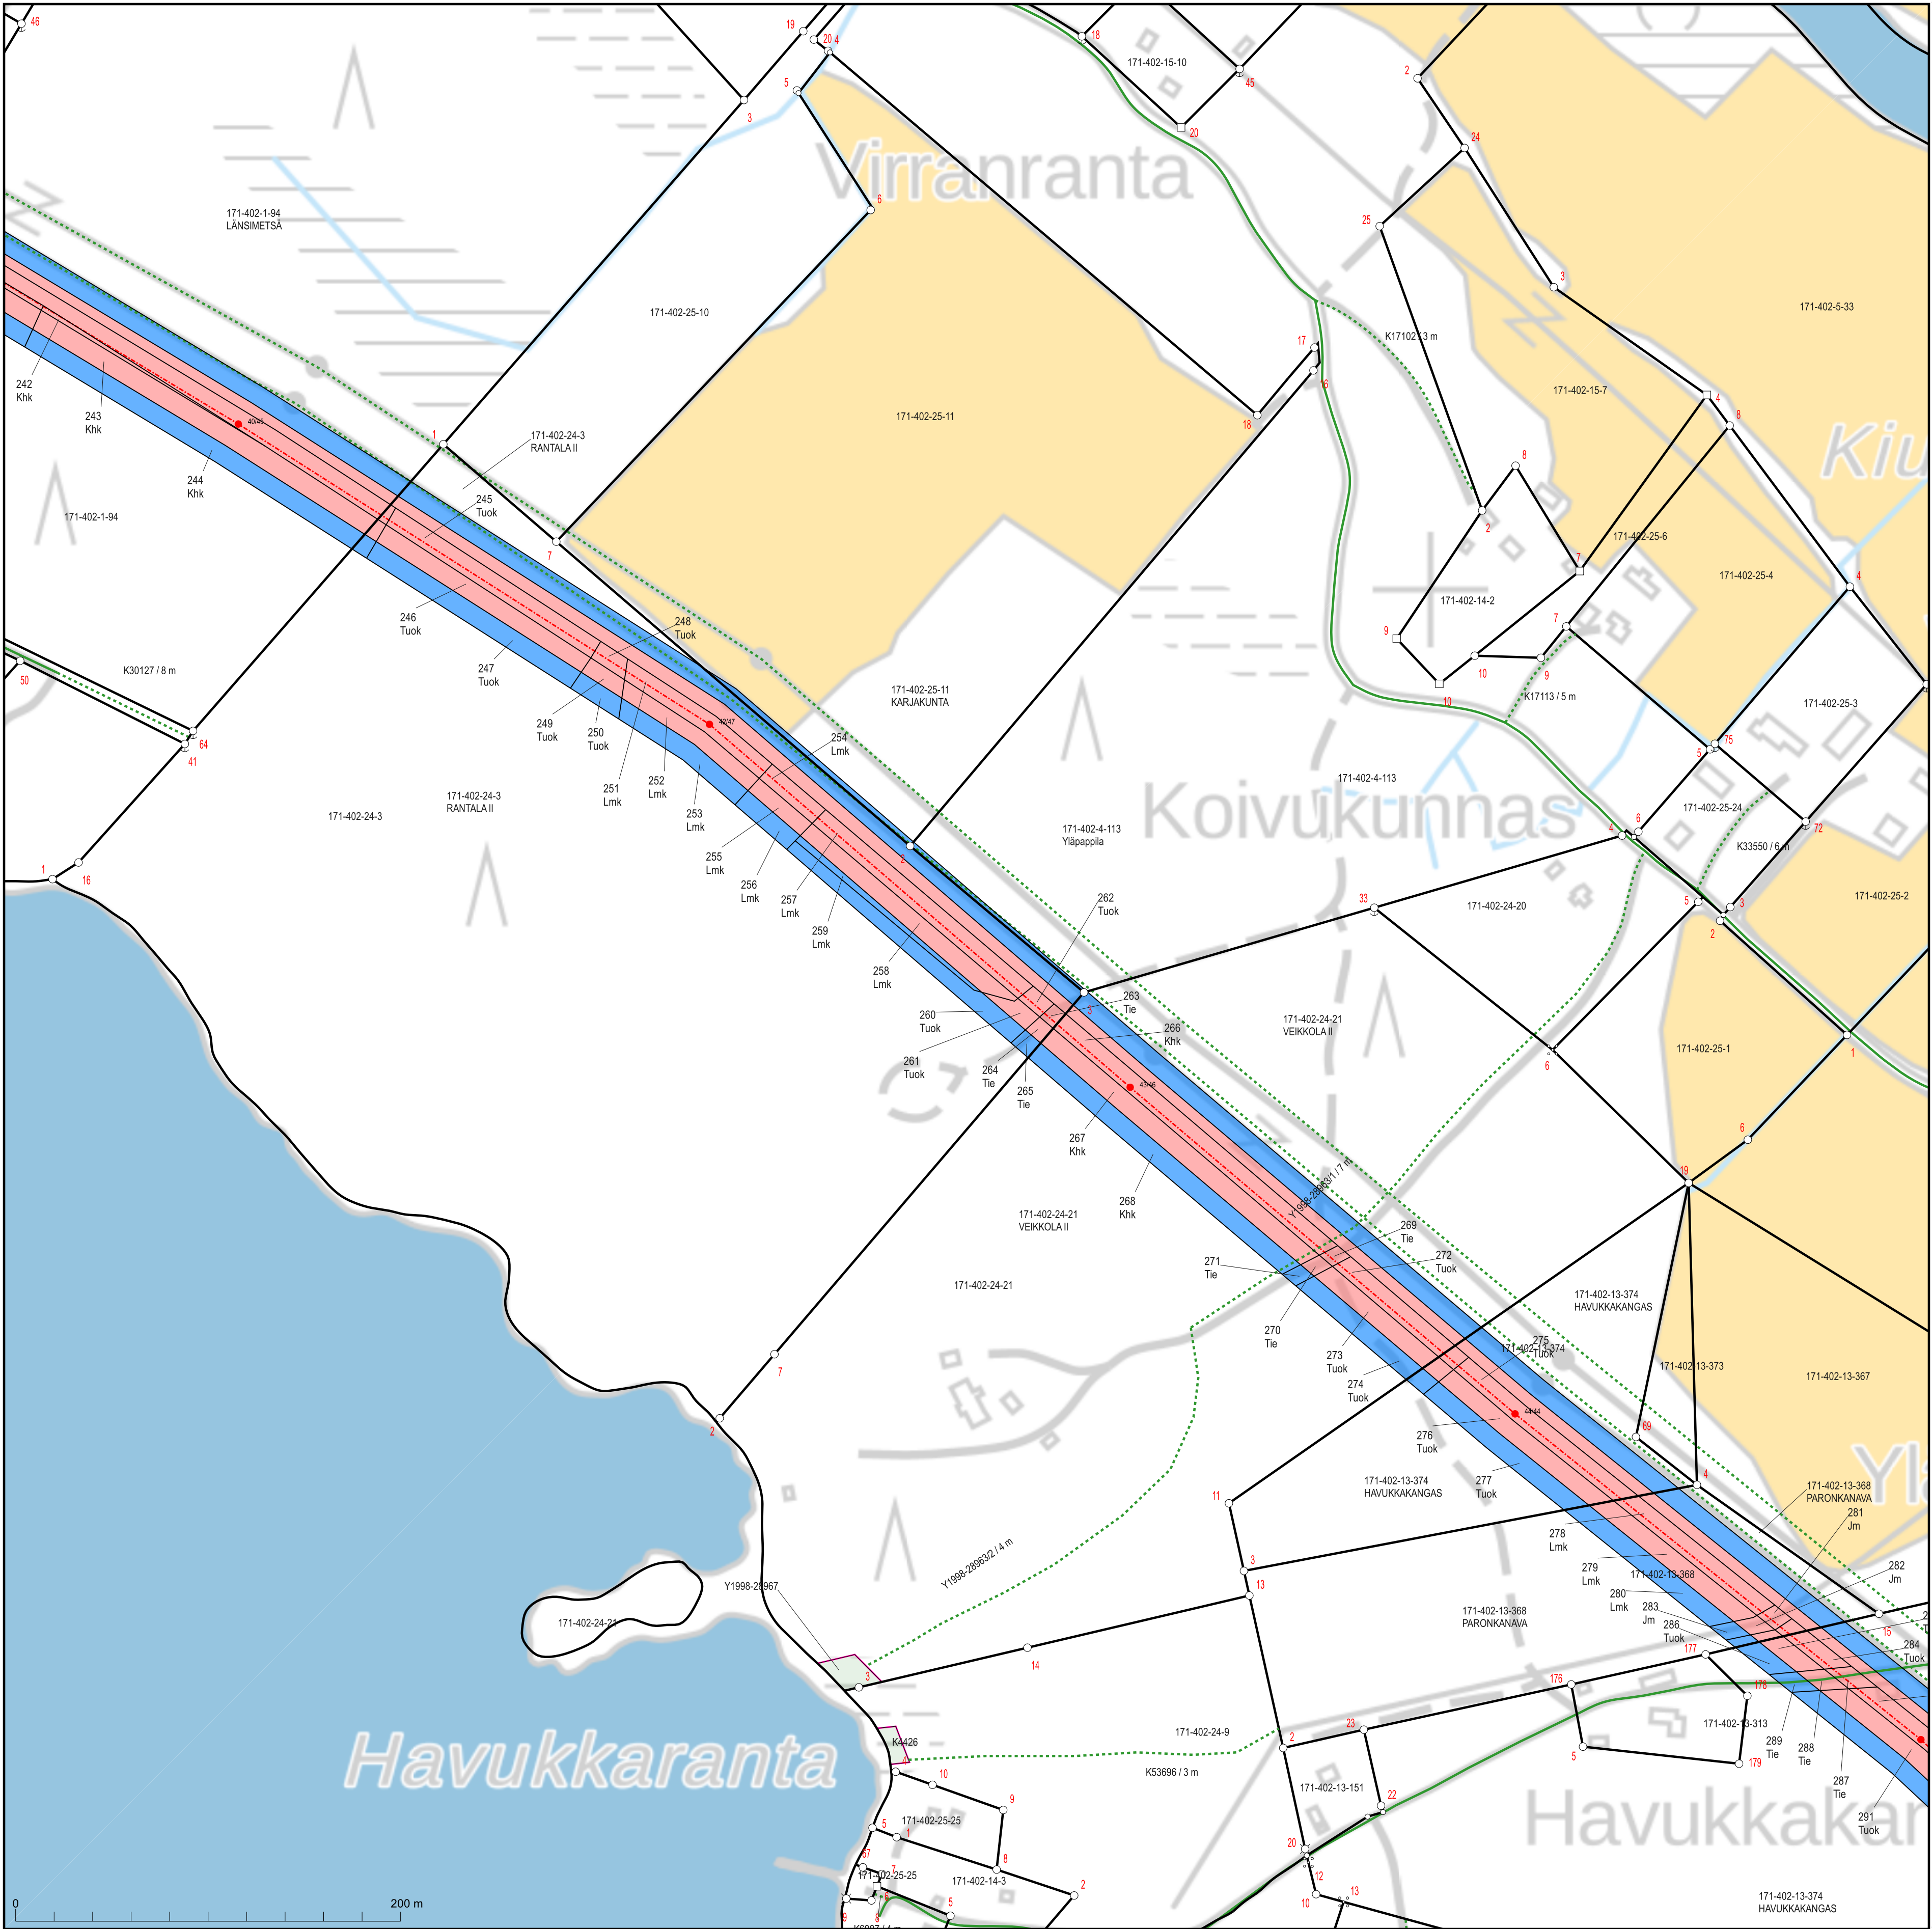

KARTTATULOSTE
N5123F4, N5123H2

2025-10-06
2025-761391
Koordinaattijärjestelmä: ETRS-TM35FIN
Kartan sijaintitiedoissa voi olla epätarkkuuksia. Kiinteistön tarkka alueellinen ulottuvuus selviää toimitusasiakirjoista ja maastosta.


Mittakaava 1:2 000

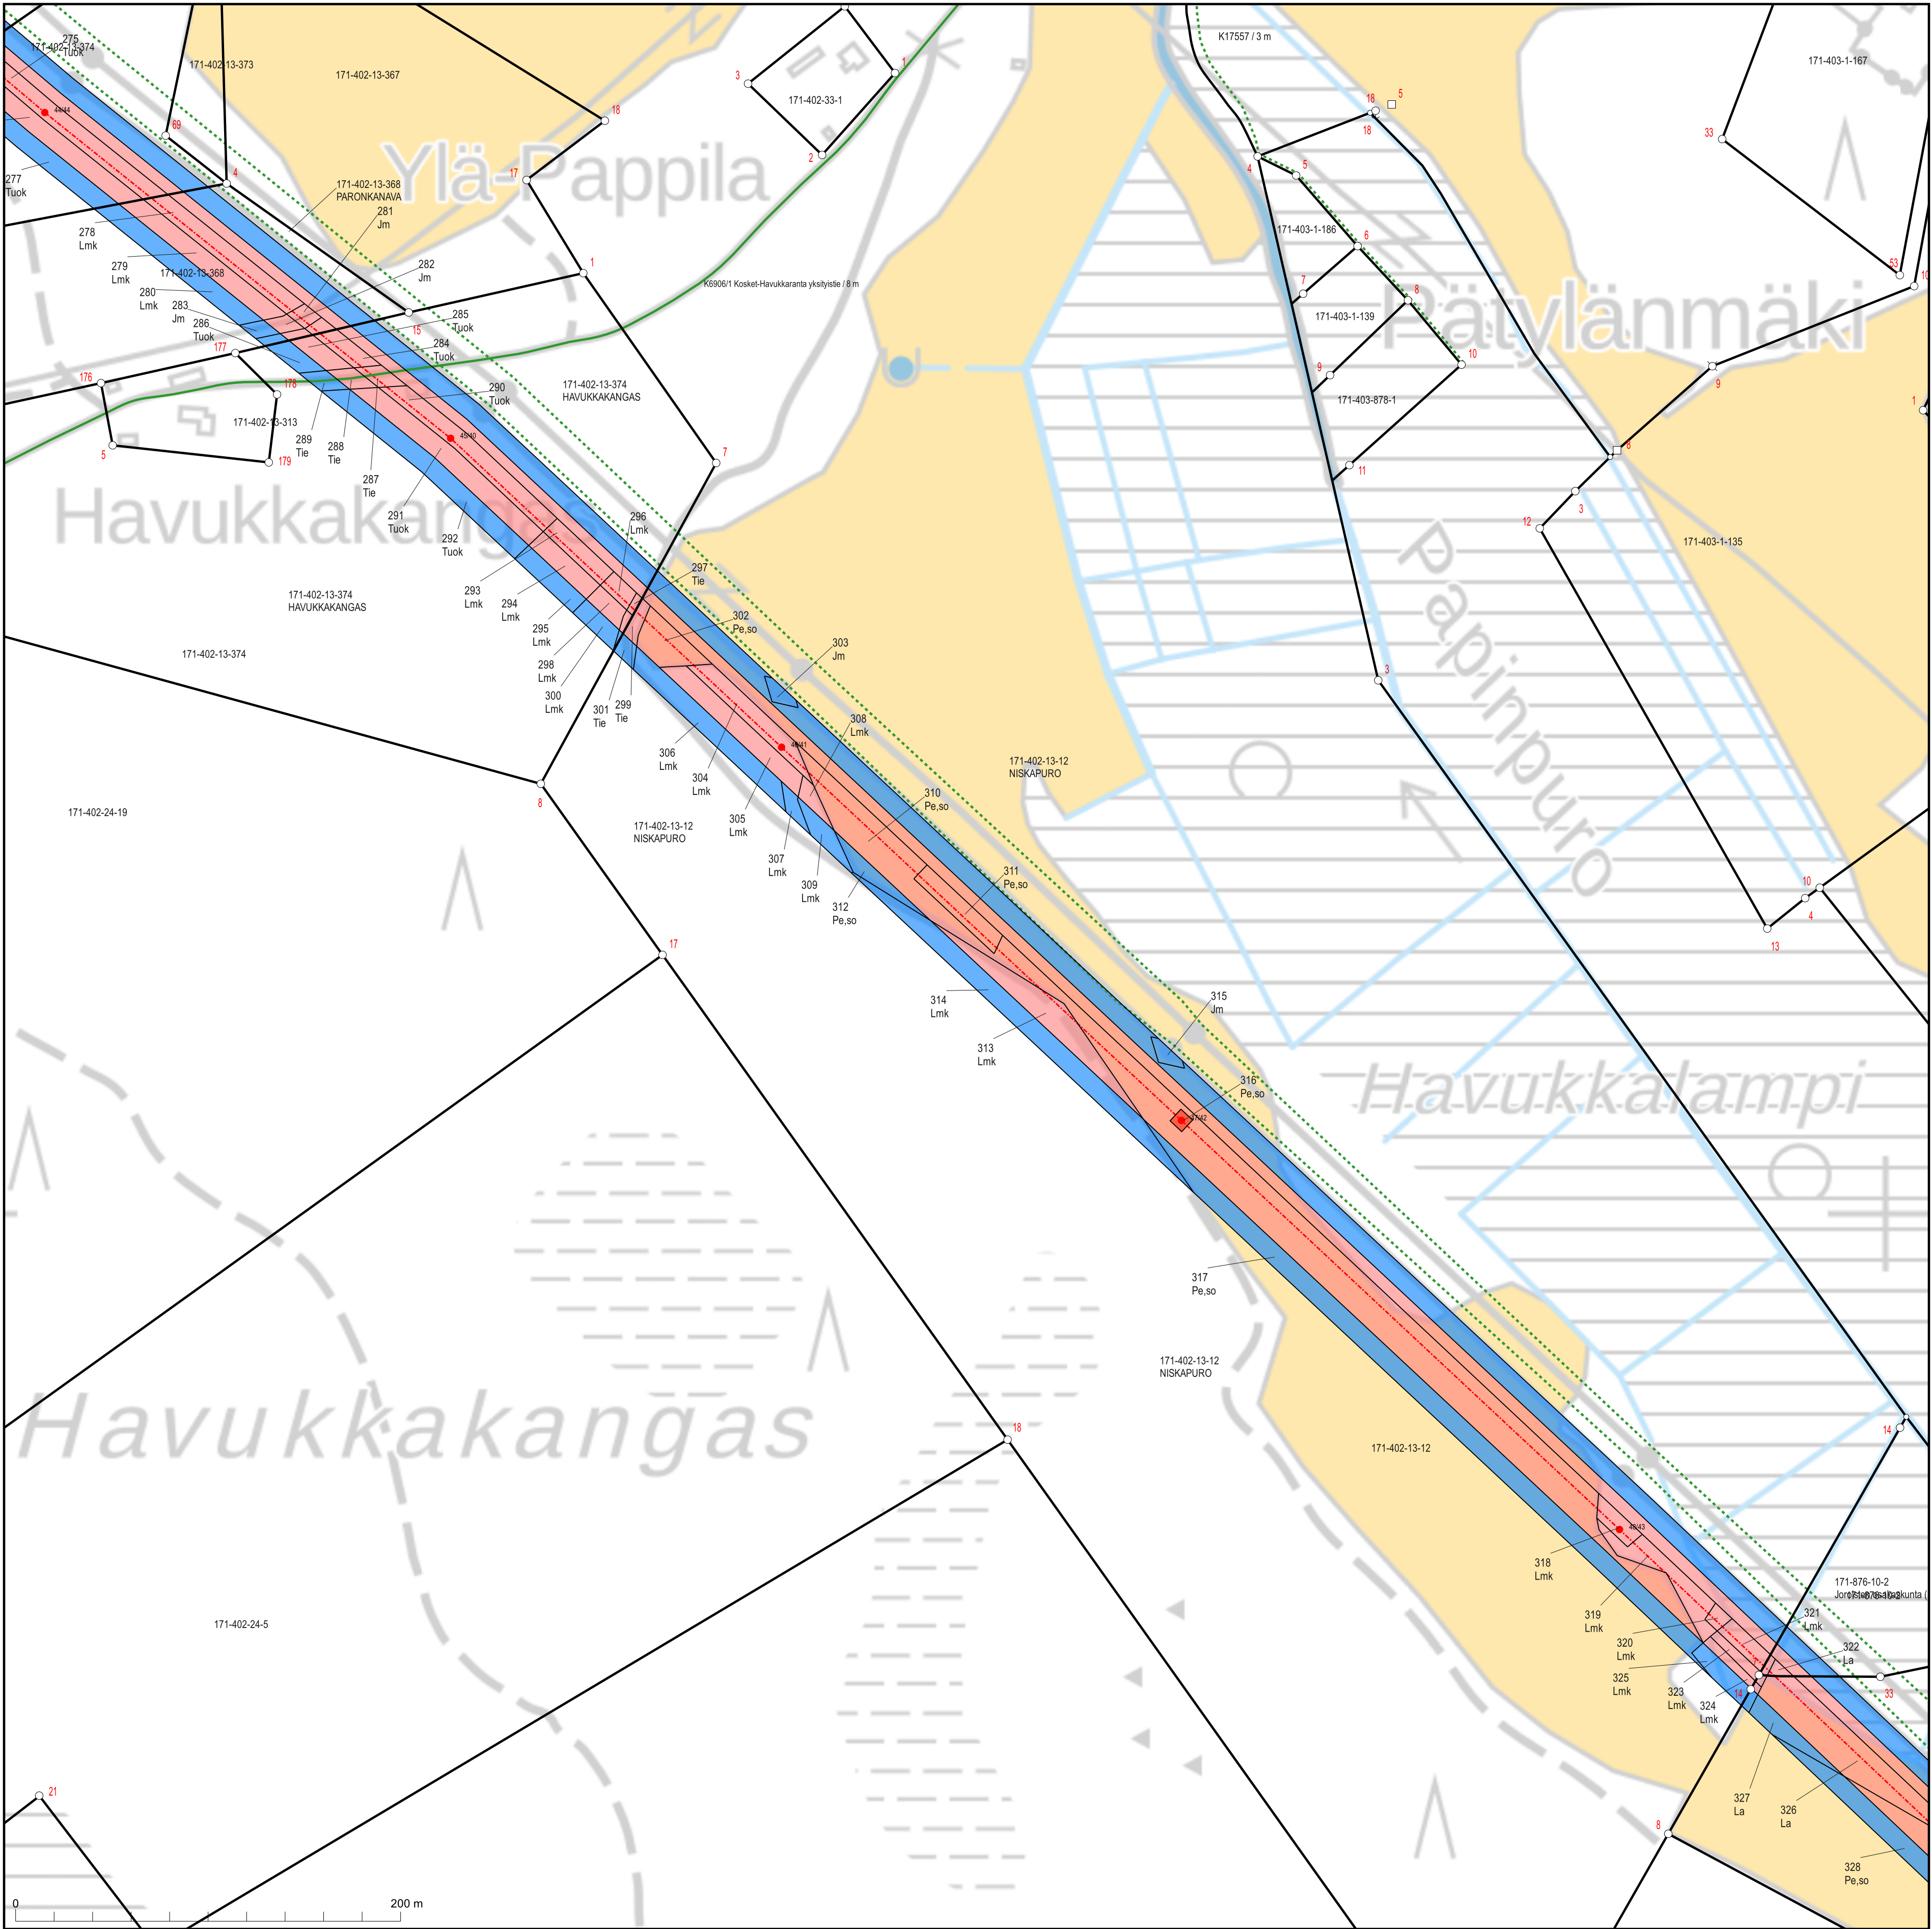

KARTTATULOSTE
N5123H2

2025-10-06
2025-761391
Koordinaattijärjestelmä: ETRS-TM35FIN
Kartan sijaintitiedoissa voi olla epätarkkuuksia. Kiinteistön tarkka alueellinen ulottuvuus selviää toimitusasiakirjoista ja maastosta.


Mittakaava 1:2 000

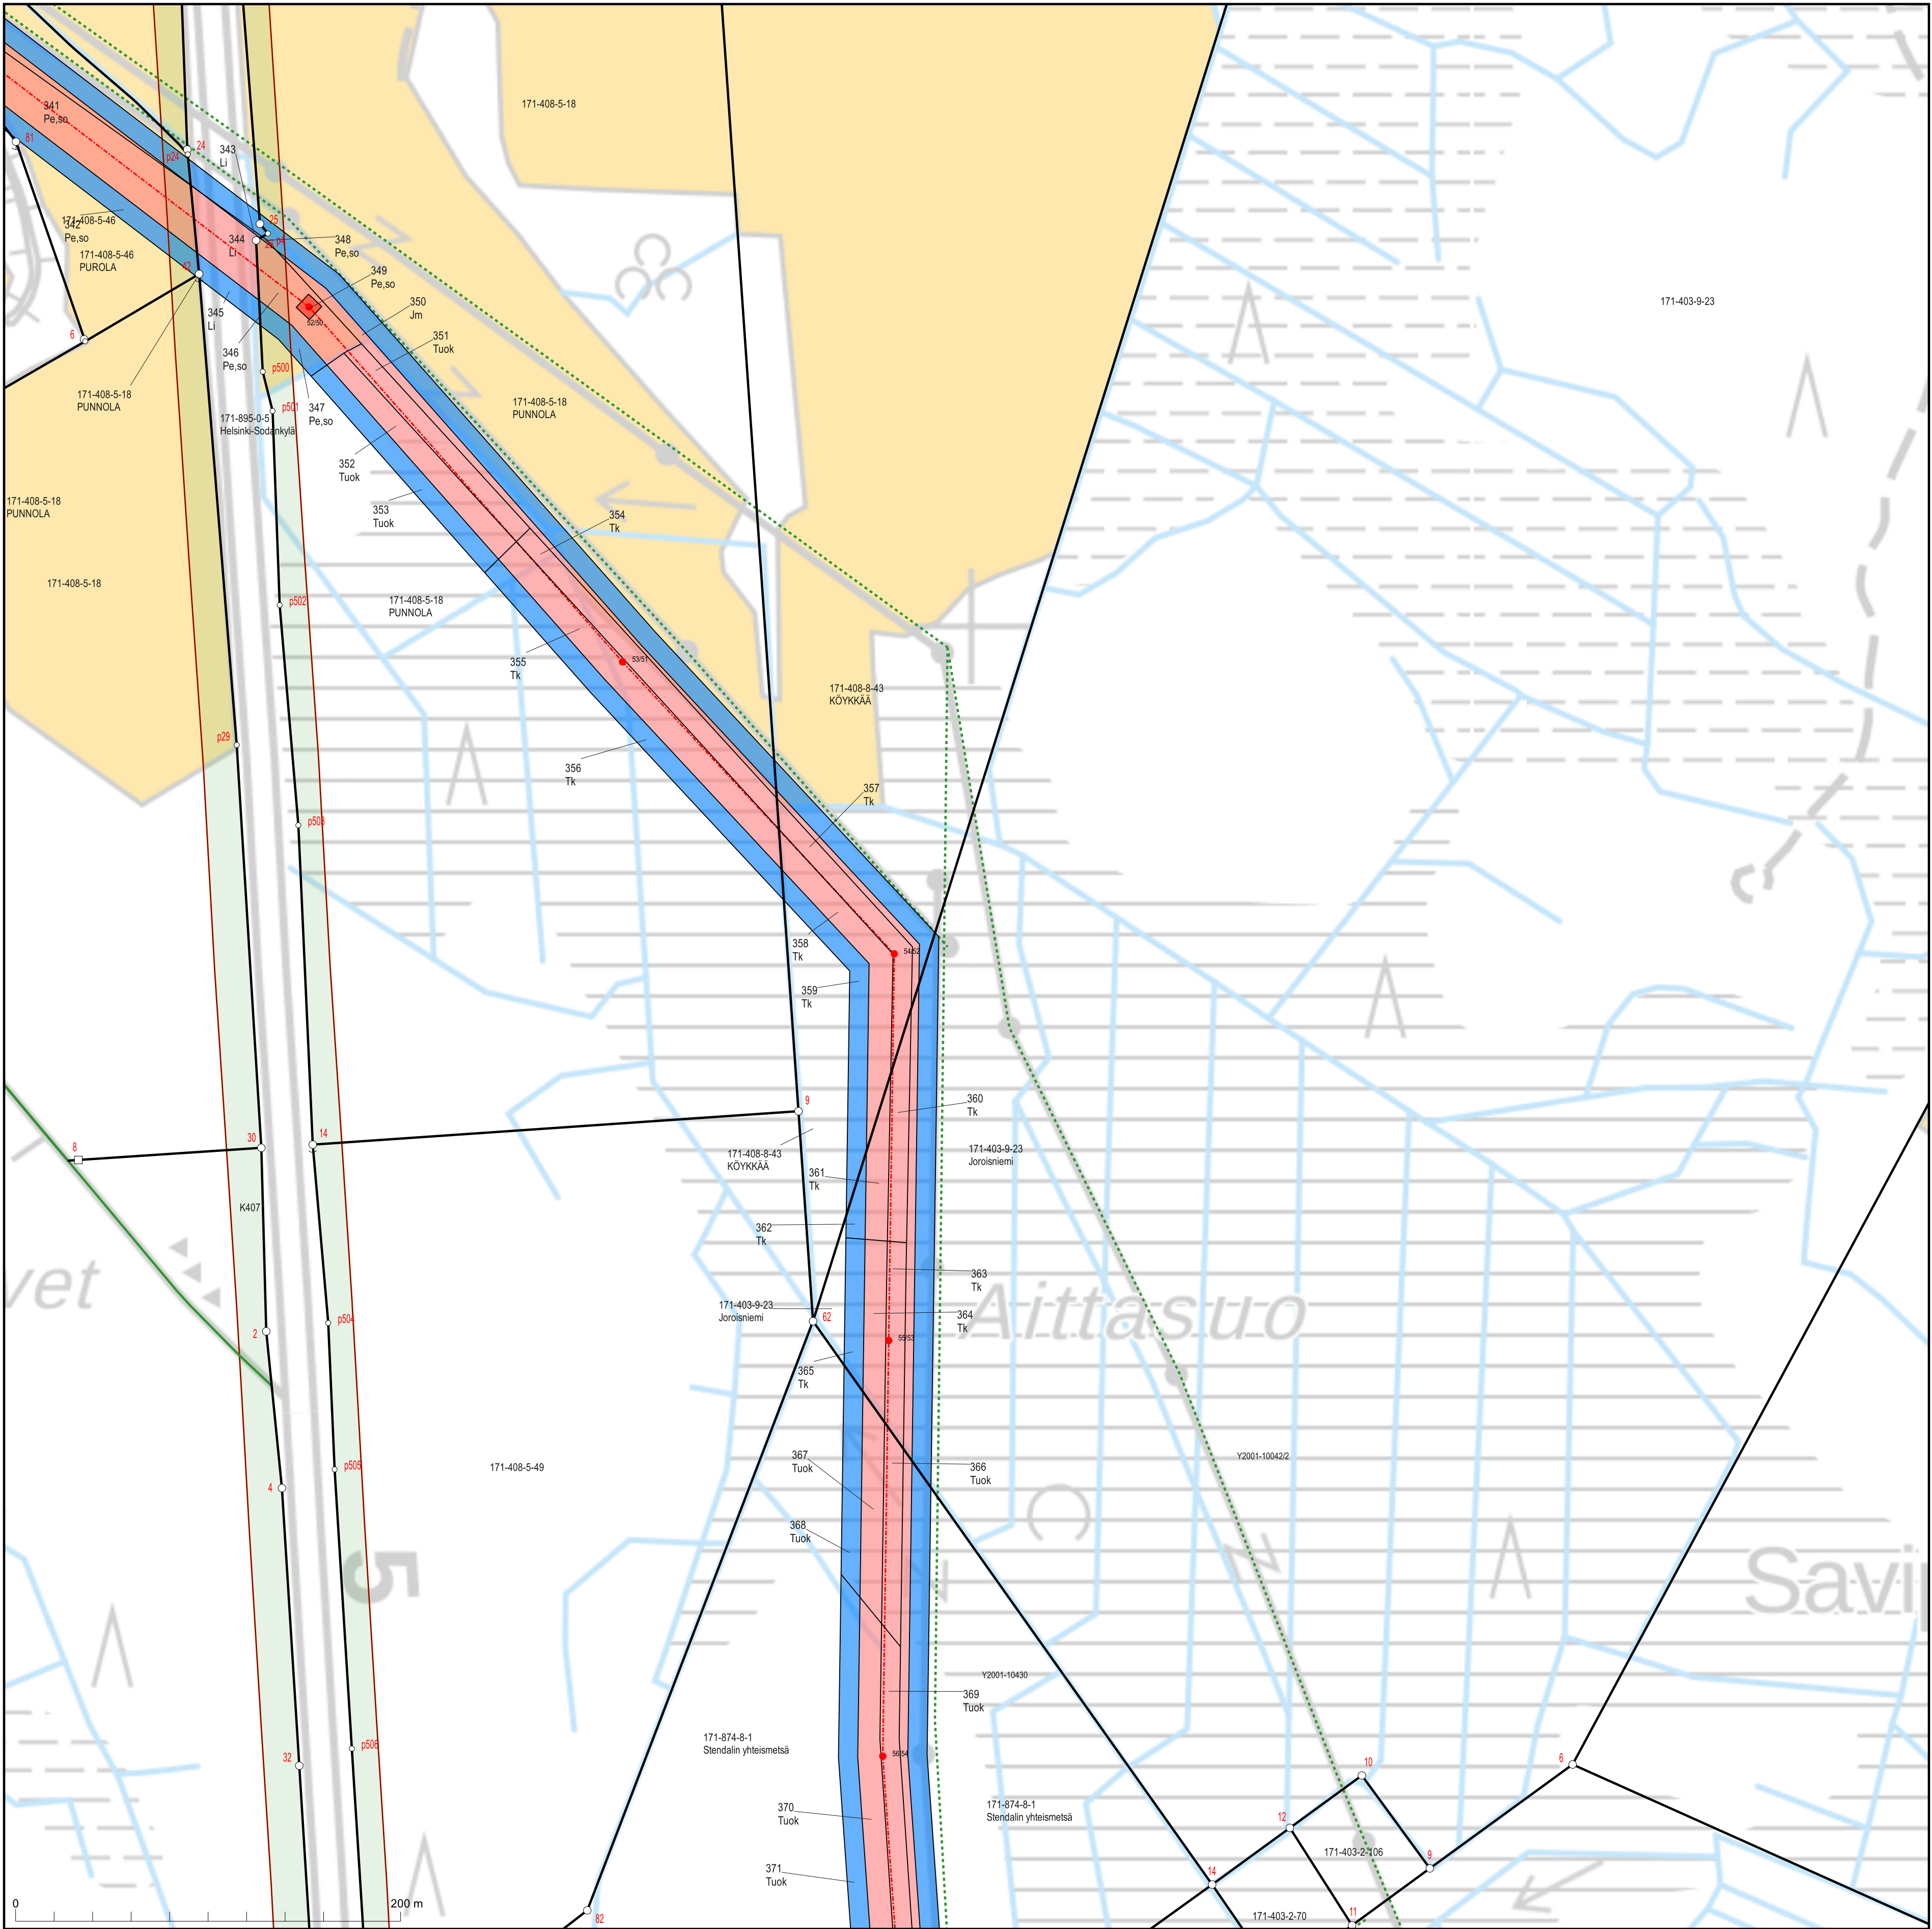

KARTTATULOSTE
N5123H1, N5123H2

2025-10-06
2025-761391
Kartan sijaintitiedoissa voi olla epätarkkuuksia. Kiinteistön tarkka alueellinen ulottuvuus selviää toimitusasiakirjoista ja maastosta.

Mittakaava 1:2 000
Koordinaattijärjestelmä: ETRS-TM35FIN

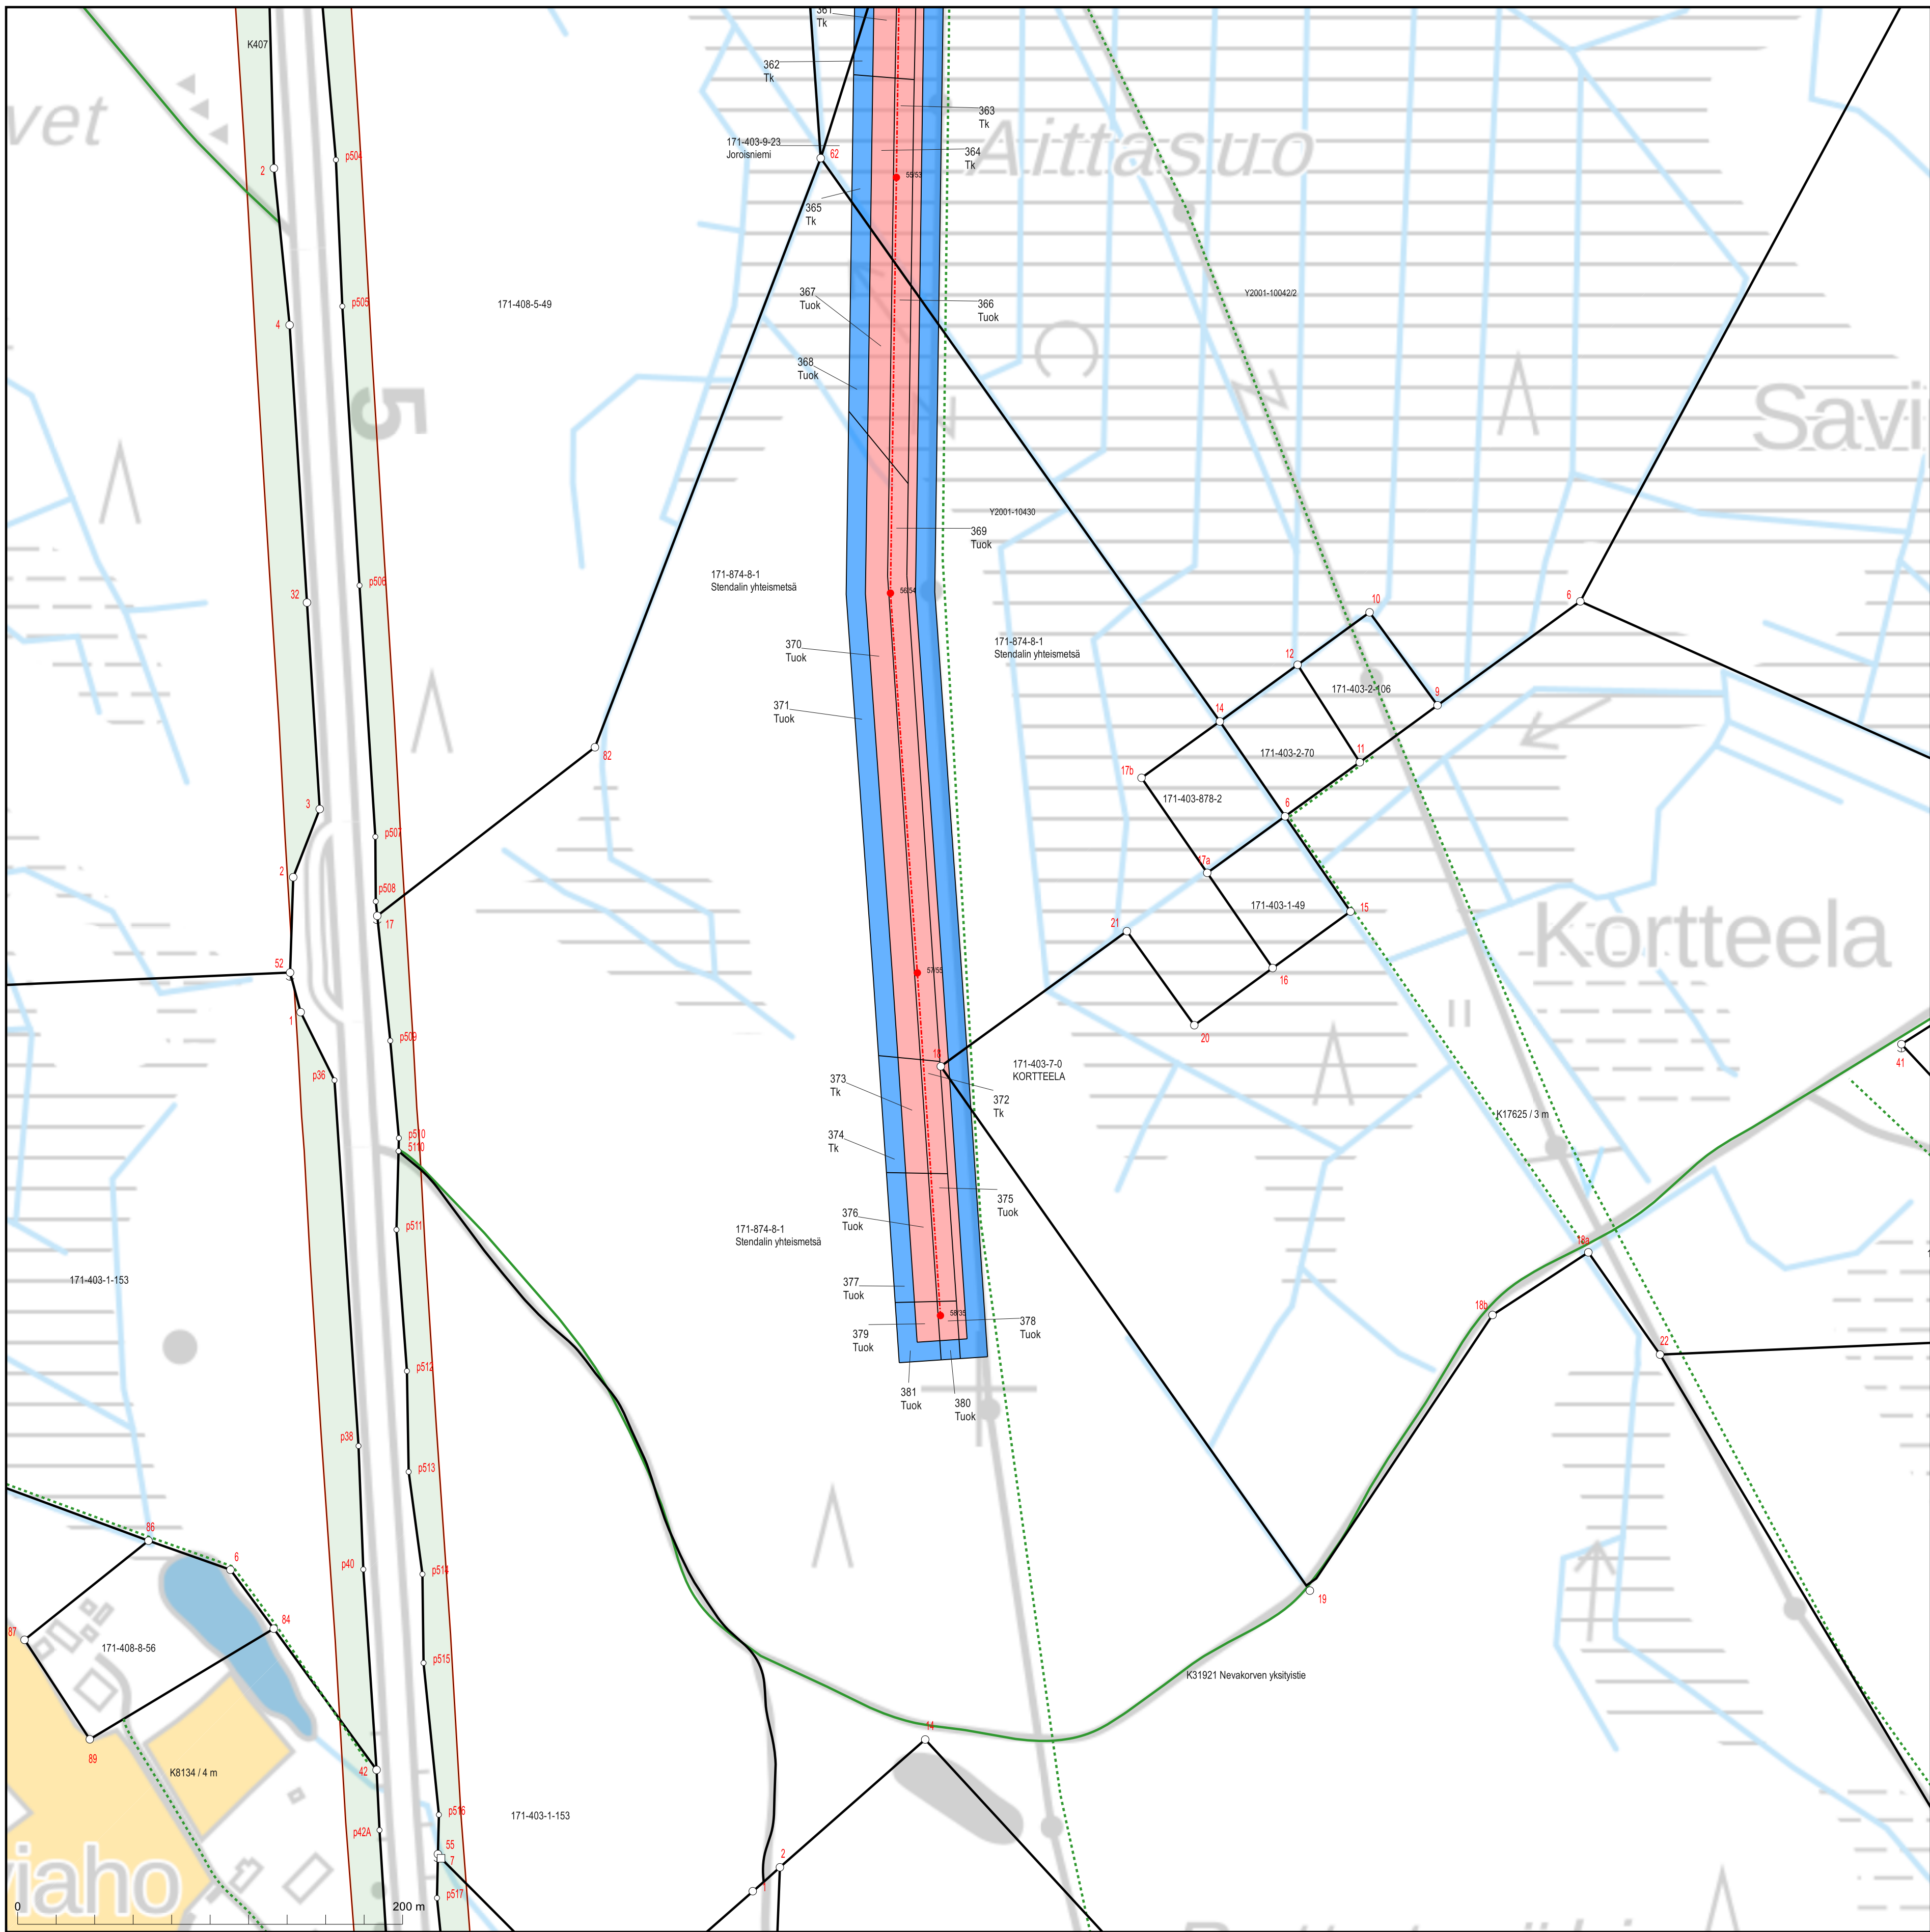

KARTTATULOSTE
N5123H1

2025-10-06
2025-761391
Kartan sijaintitiedoissa voi olla epätarkkuuksia. Kiinteistön tarkka alueellinen ulottuvuus selviää toimitusasiakirjoista ja maastosta.

Mittakaava 1:2 000
Koordinaattijärjestelmä: ETRS-TM35FIN