



Muutos		Toim. No:	705090
Peruskuivatussuunnitelma		Uomat:	U1-U16
Hanke:	Karvoskylän ja Haapaperän tilusjärjestely valtaojat	Sisältö:	Sijaintikartta
Kunta: Nivala		Mk:	1:40000
PL 1096 70111 KUOPIO Puh.017-2888130	Päiväys 15.6.2026	Koordinaatisto:	ETRS-TM35FIN
Maveplan	Suunn. Markus Sikkilä Agronomi	Korkeusjärjestelmä:	N-2000
		Tark.	Markus Niemelä Salaojasuunnittelija




Muutos	Toim. No:
Peruskuivatussuunnitelma	705090
Hanke:	Uomat:
Karvoskylän ja Haapaperän	U-U5ab
tilusjärjestely	Sisältö:
	Kuivatuskartta 1
Kunta: Nivala	Mk:
	1:5000
	Koordinaatisto:
	ETRS-TM35FIN
	Korkeusjärjestelmä N-2000
	Tark:
	Markus Niemelä
	Satolajasuunnittelija
	Päiväys 15.6.2026
	Suunn. Markus Sikkilä
	Agronomi

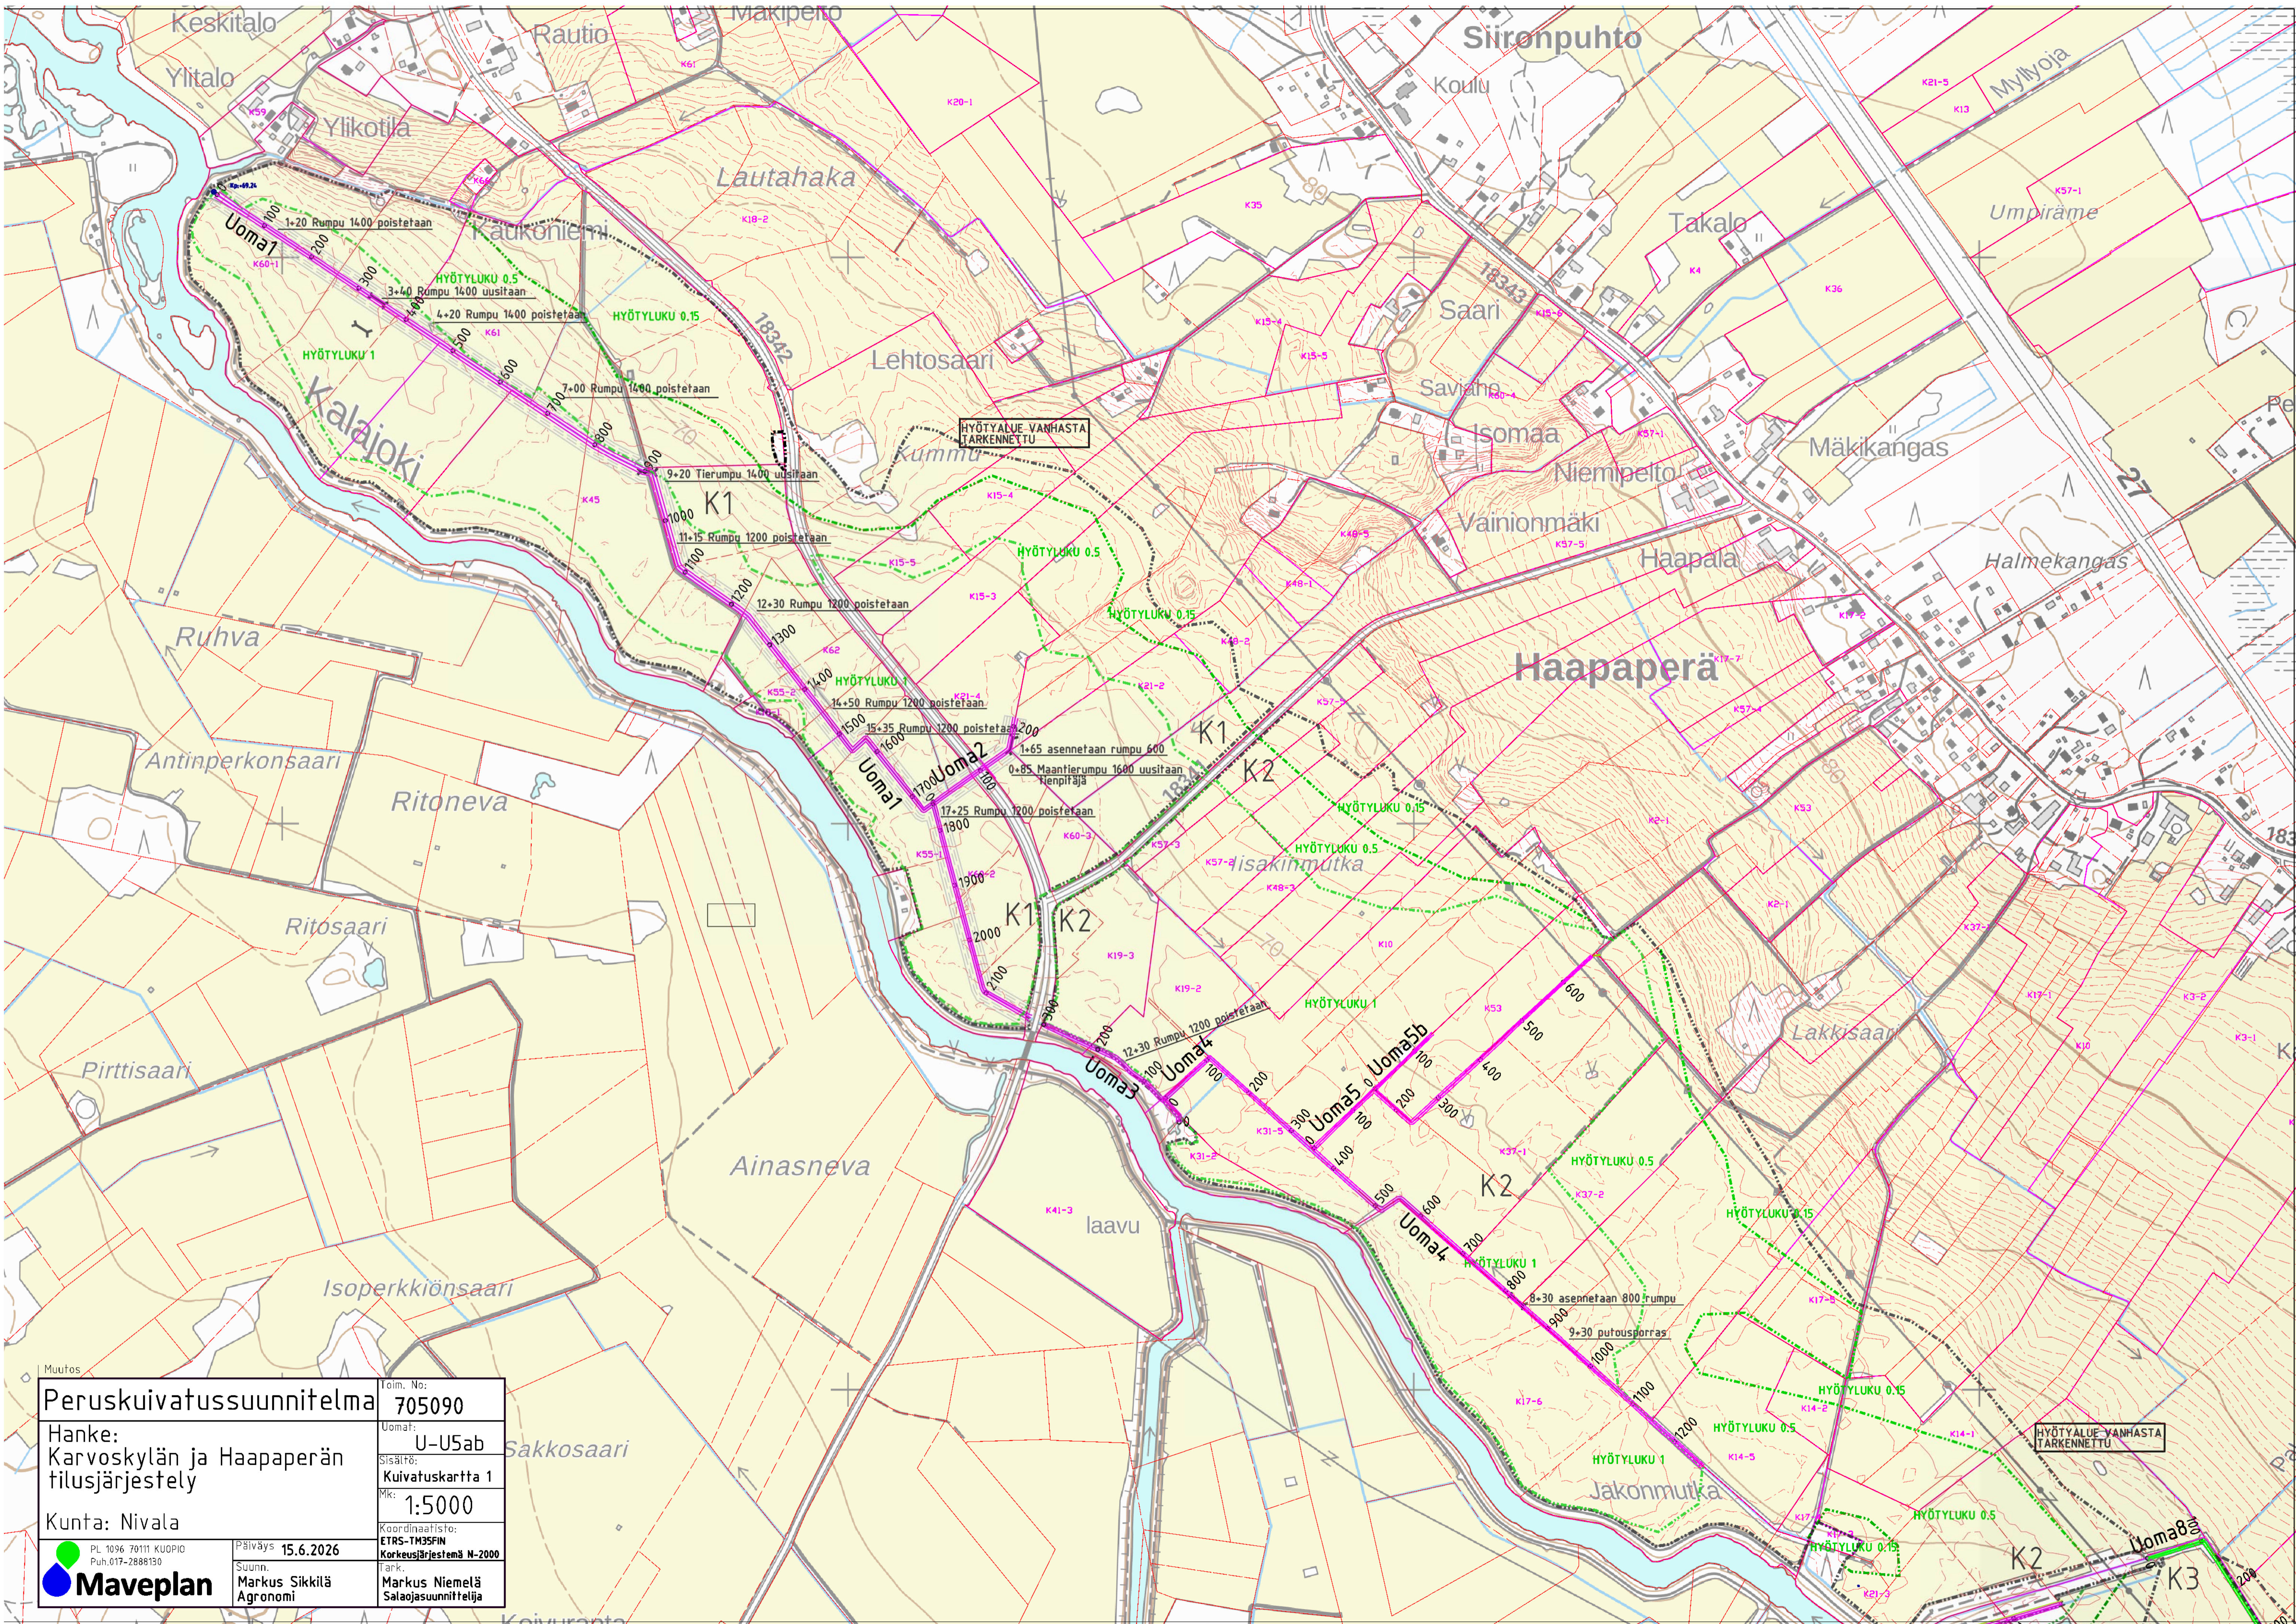

PL 1096 70111 KUOPIO
Puh. 017-2888130

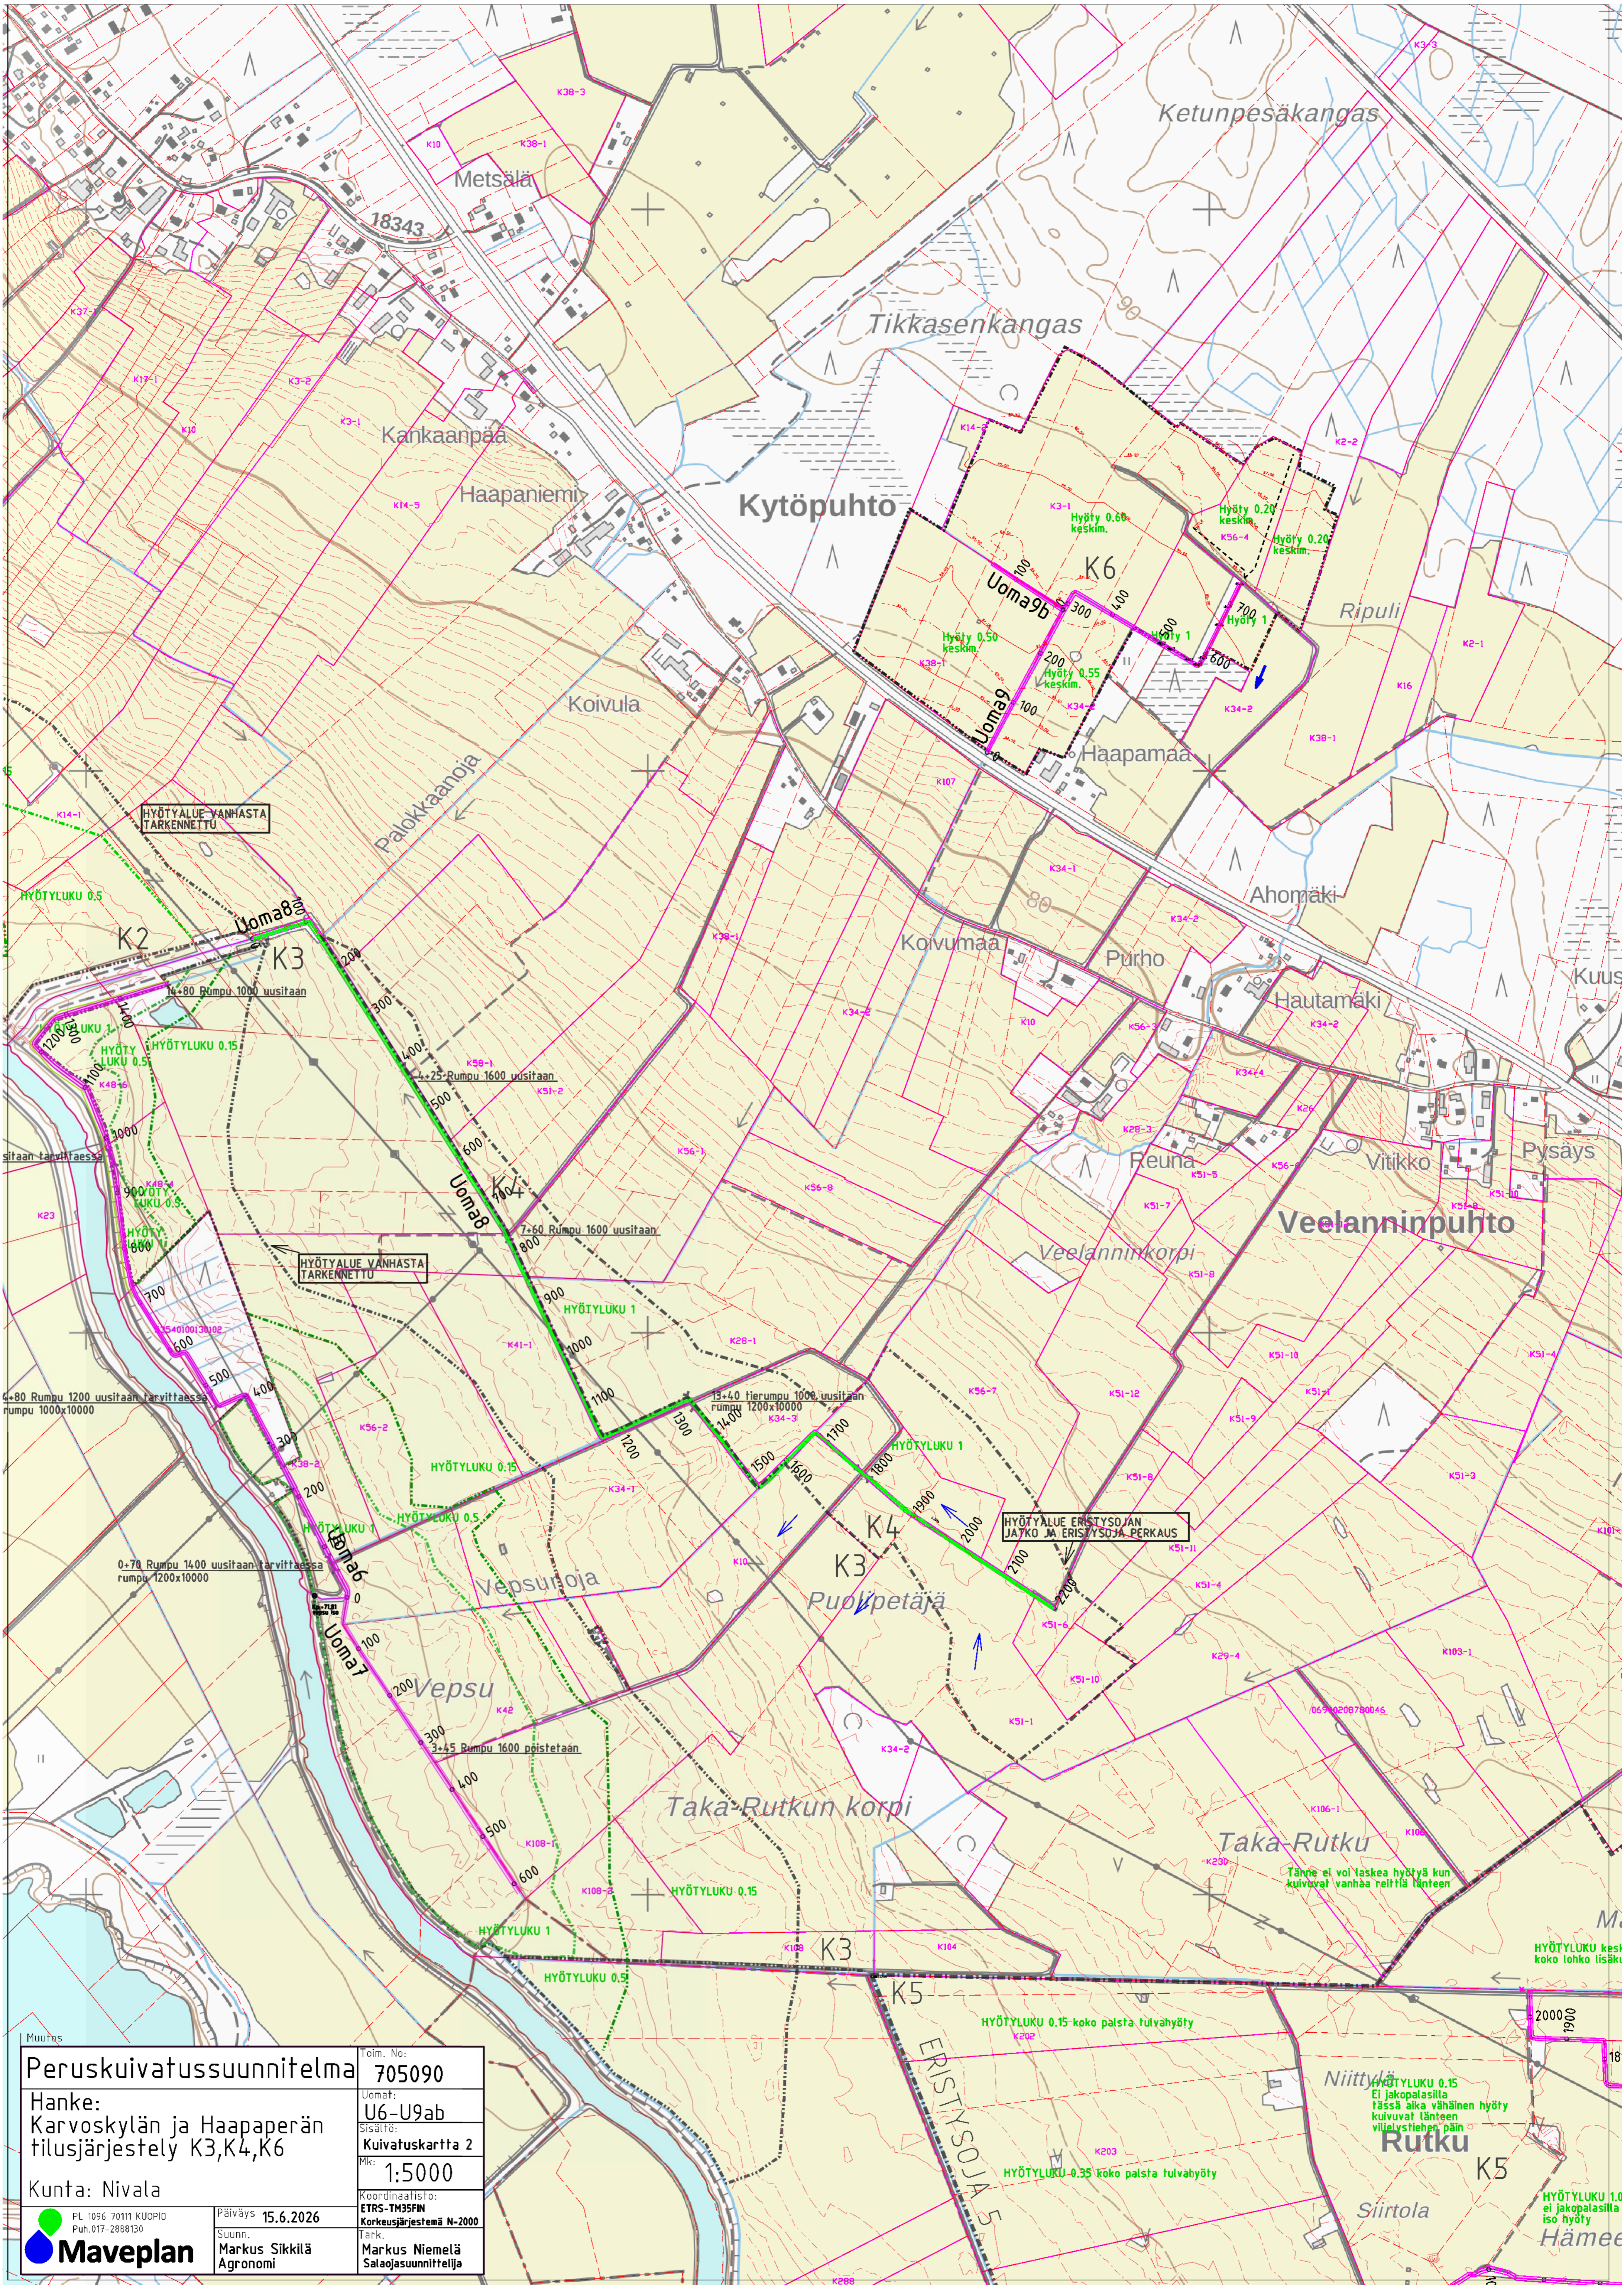

Peruskuivatussuunnitelma		Toim. No:	705090
Hanke:		Uomat:	U6-U9ab
Karvoskylän ja Haapaperän		Sisältö:	Kuivatuskartta 2
tilusjärjestely K3,K4,K6		Mk:	1:5000
Kunta: Nivala		Koordinaatisto:	ETRS-TM35FIN
Päiväys: 15.6.2026		Korkeusjärjestelmä N-2000	
Suunn. Markus Sikkilä		Tark. Markus Niemelä	
Agronomi		Salaojasuunnittelija	

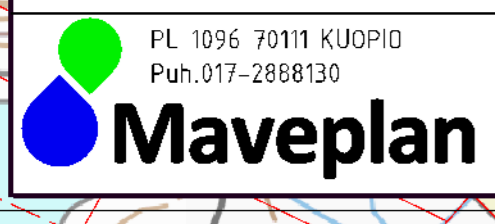

PL 1096 7011 KUOPIO
Puh. 017-2888130

Muutos

HYÖTYLUKU keski
koko lohko lisäksi

HYÖTYLUKU 1.0
ei jakopallasia
iso hyöty

HYÖTYLUKU 0.15
Ei jakopallasia
tässä aika vähäinen hyöty
kuivuvat lähteen
viljelysmaan päin

Tähne ei voi laskea hyötyä kun
kuivuvat vanhaa reittiä länteen

HYÖTYLUKU 0.35 koko palsta tulvahyöty

HYÖTYLUKU 0.15 koko palsta tulvahyöty

