


1:1000

1:5000

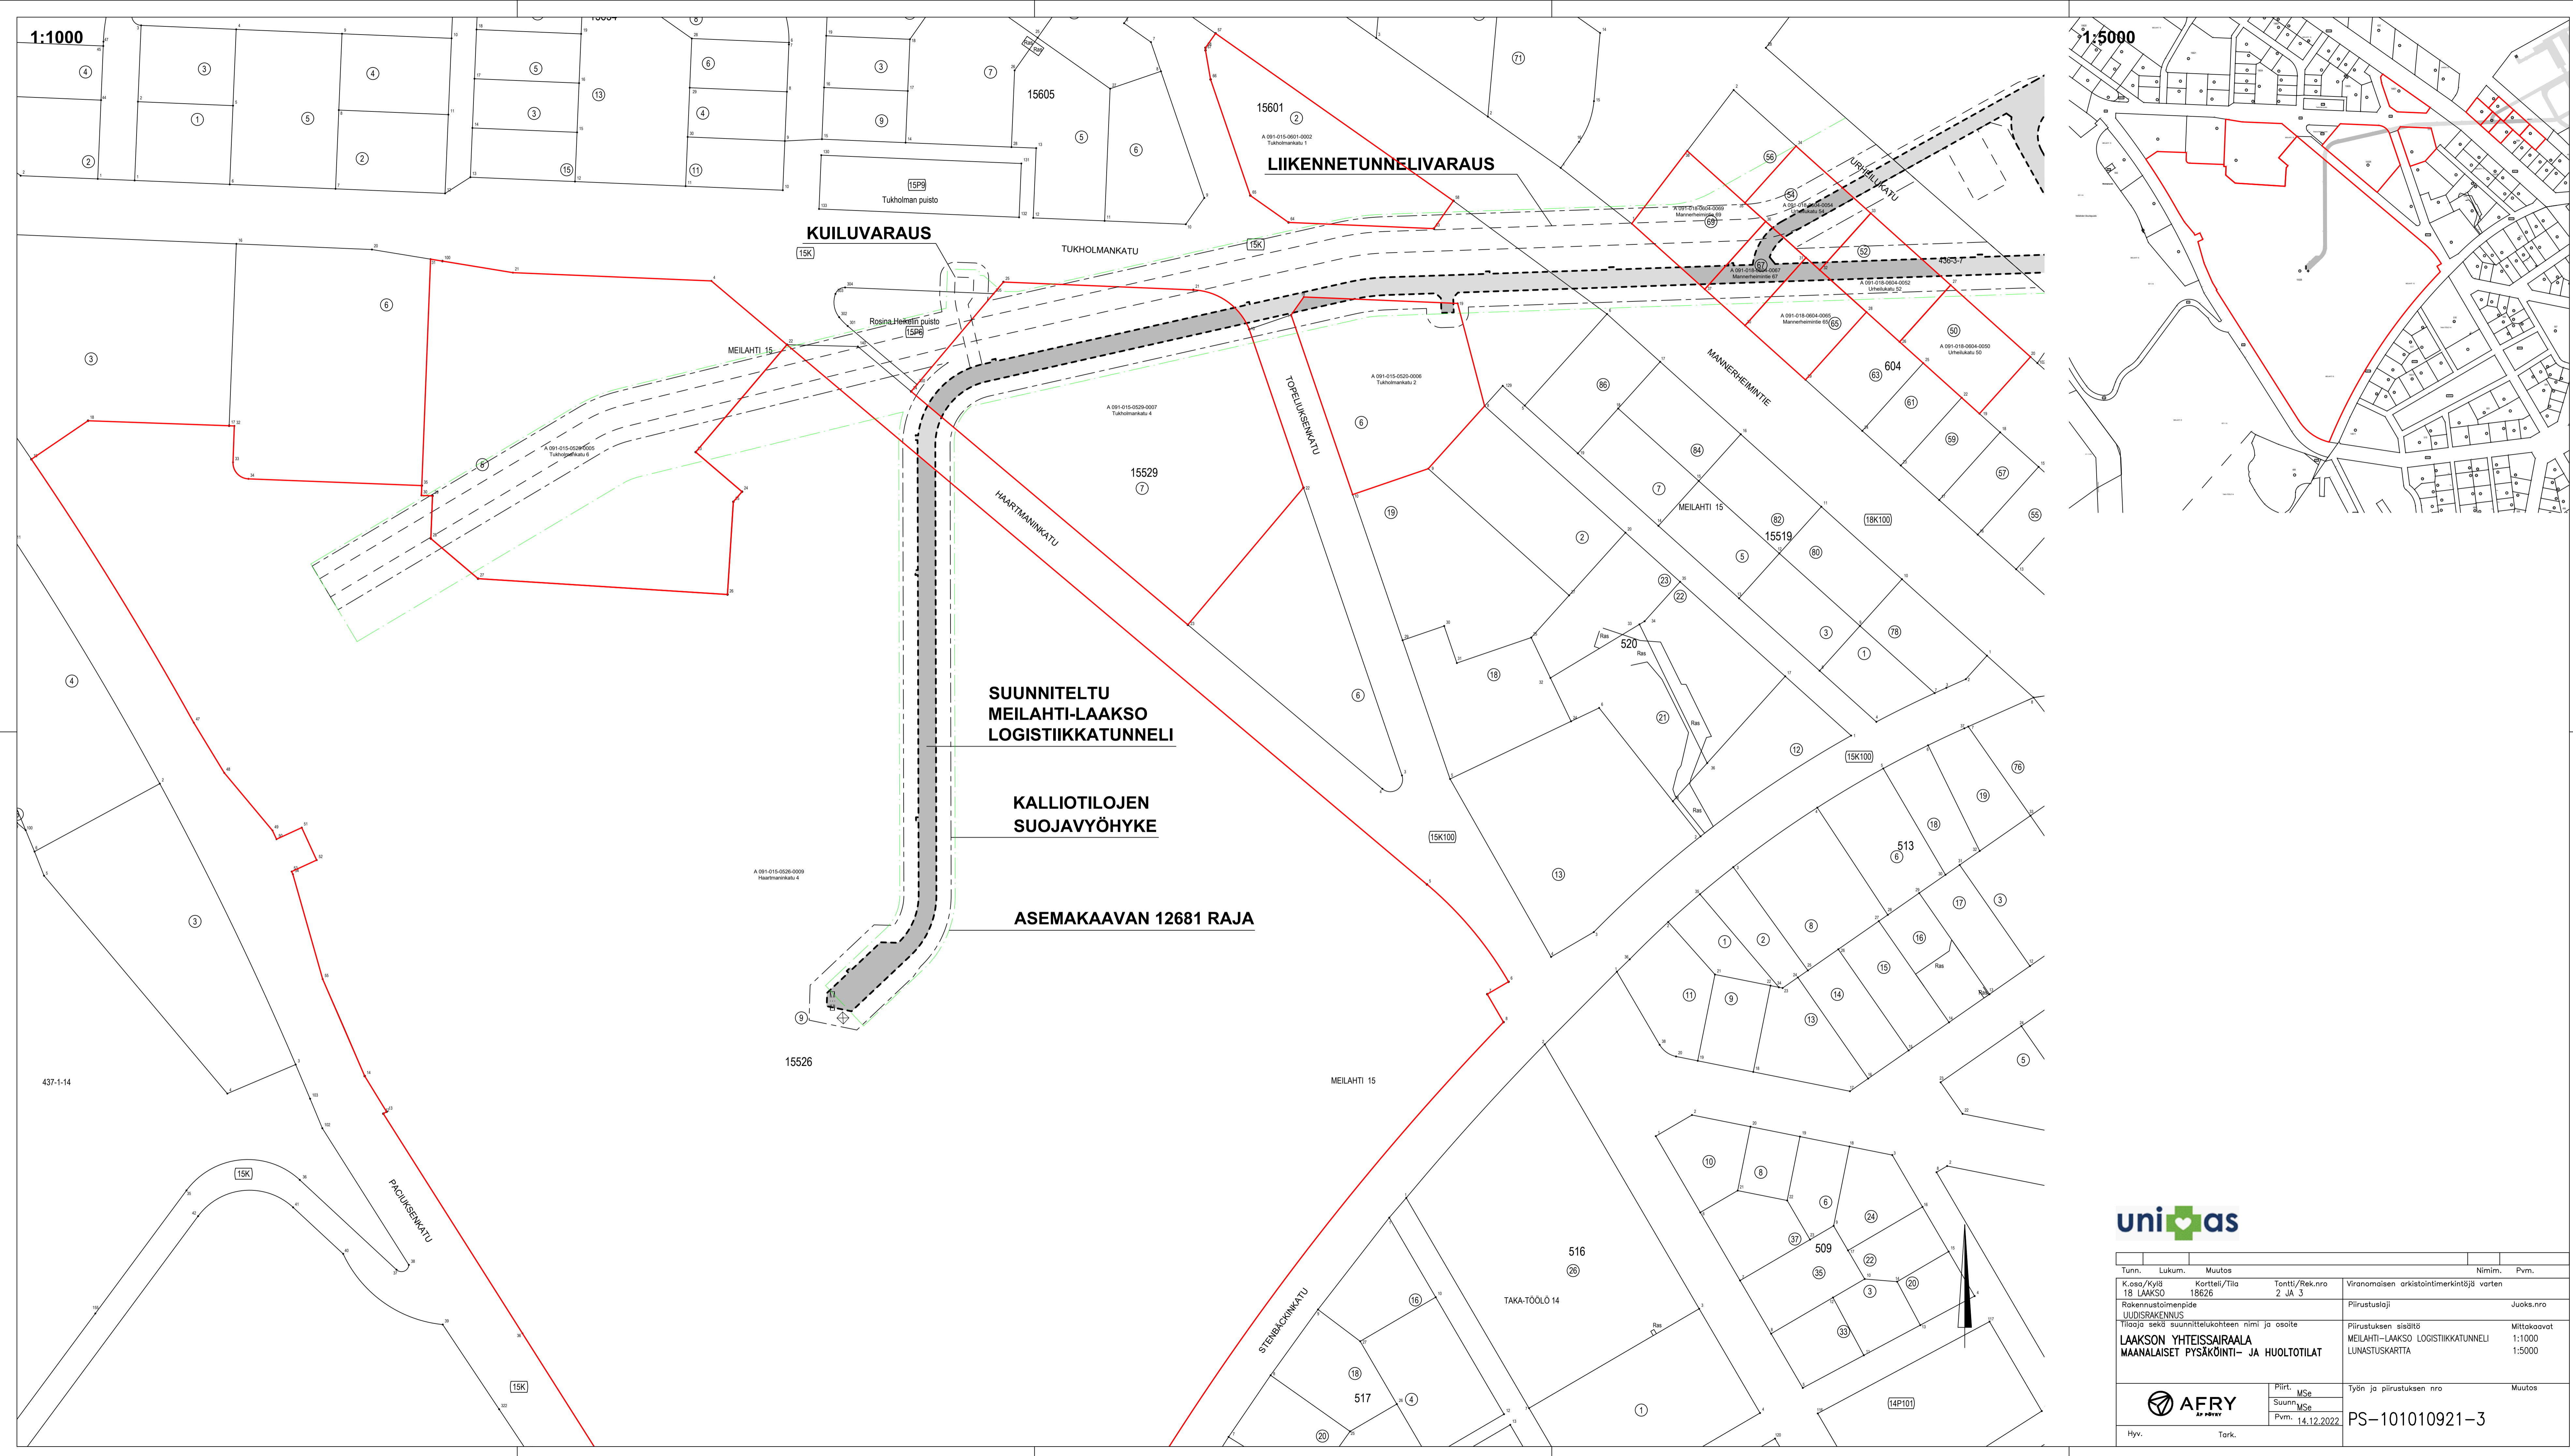

Tunn.	Lukum.	Muutos	Nimim.	Pvm.
K.osa/Kylä	Kortteli/Tila	Tontti/Rek.nro	Viranomaisen arkistointimerkintäjä varten	
18 LAAKSO	18626	2 JA 3		
Rakennustoimenpide	Pirustuslaji		Juoks.nro	
UUDISRAKENNUS	Pirustuksen sisältö		Mittakaavat	
Tilasto sekä suunnittelukohteen nimi ja osoite	MEILAHTI-LAAKSO LOGISTIIKKATUNNELI		1:1000	
LAAKSON YHTEISSAIRAALA	LUNASTUSKARTTA		1:5000	
AFRY		PiirL. MSe	Työn ja piirustuksen nro	
		Suunn. MSe	Muutos	
		Pvm. 14.12.2022	PS-101010921-3	
Hyv. Tark.				