


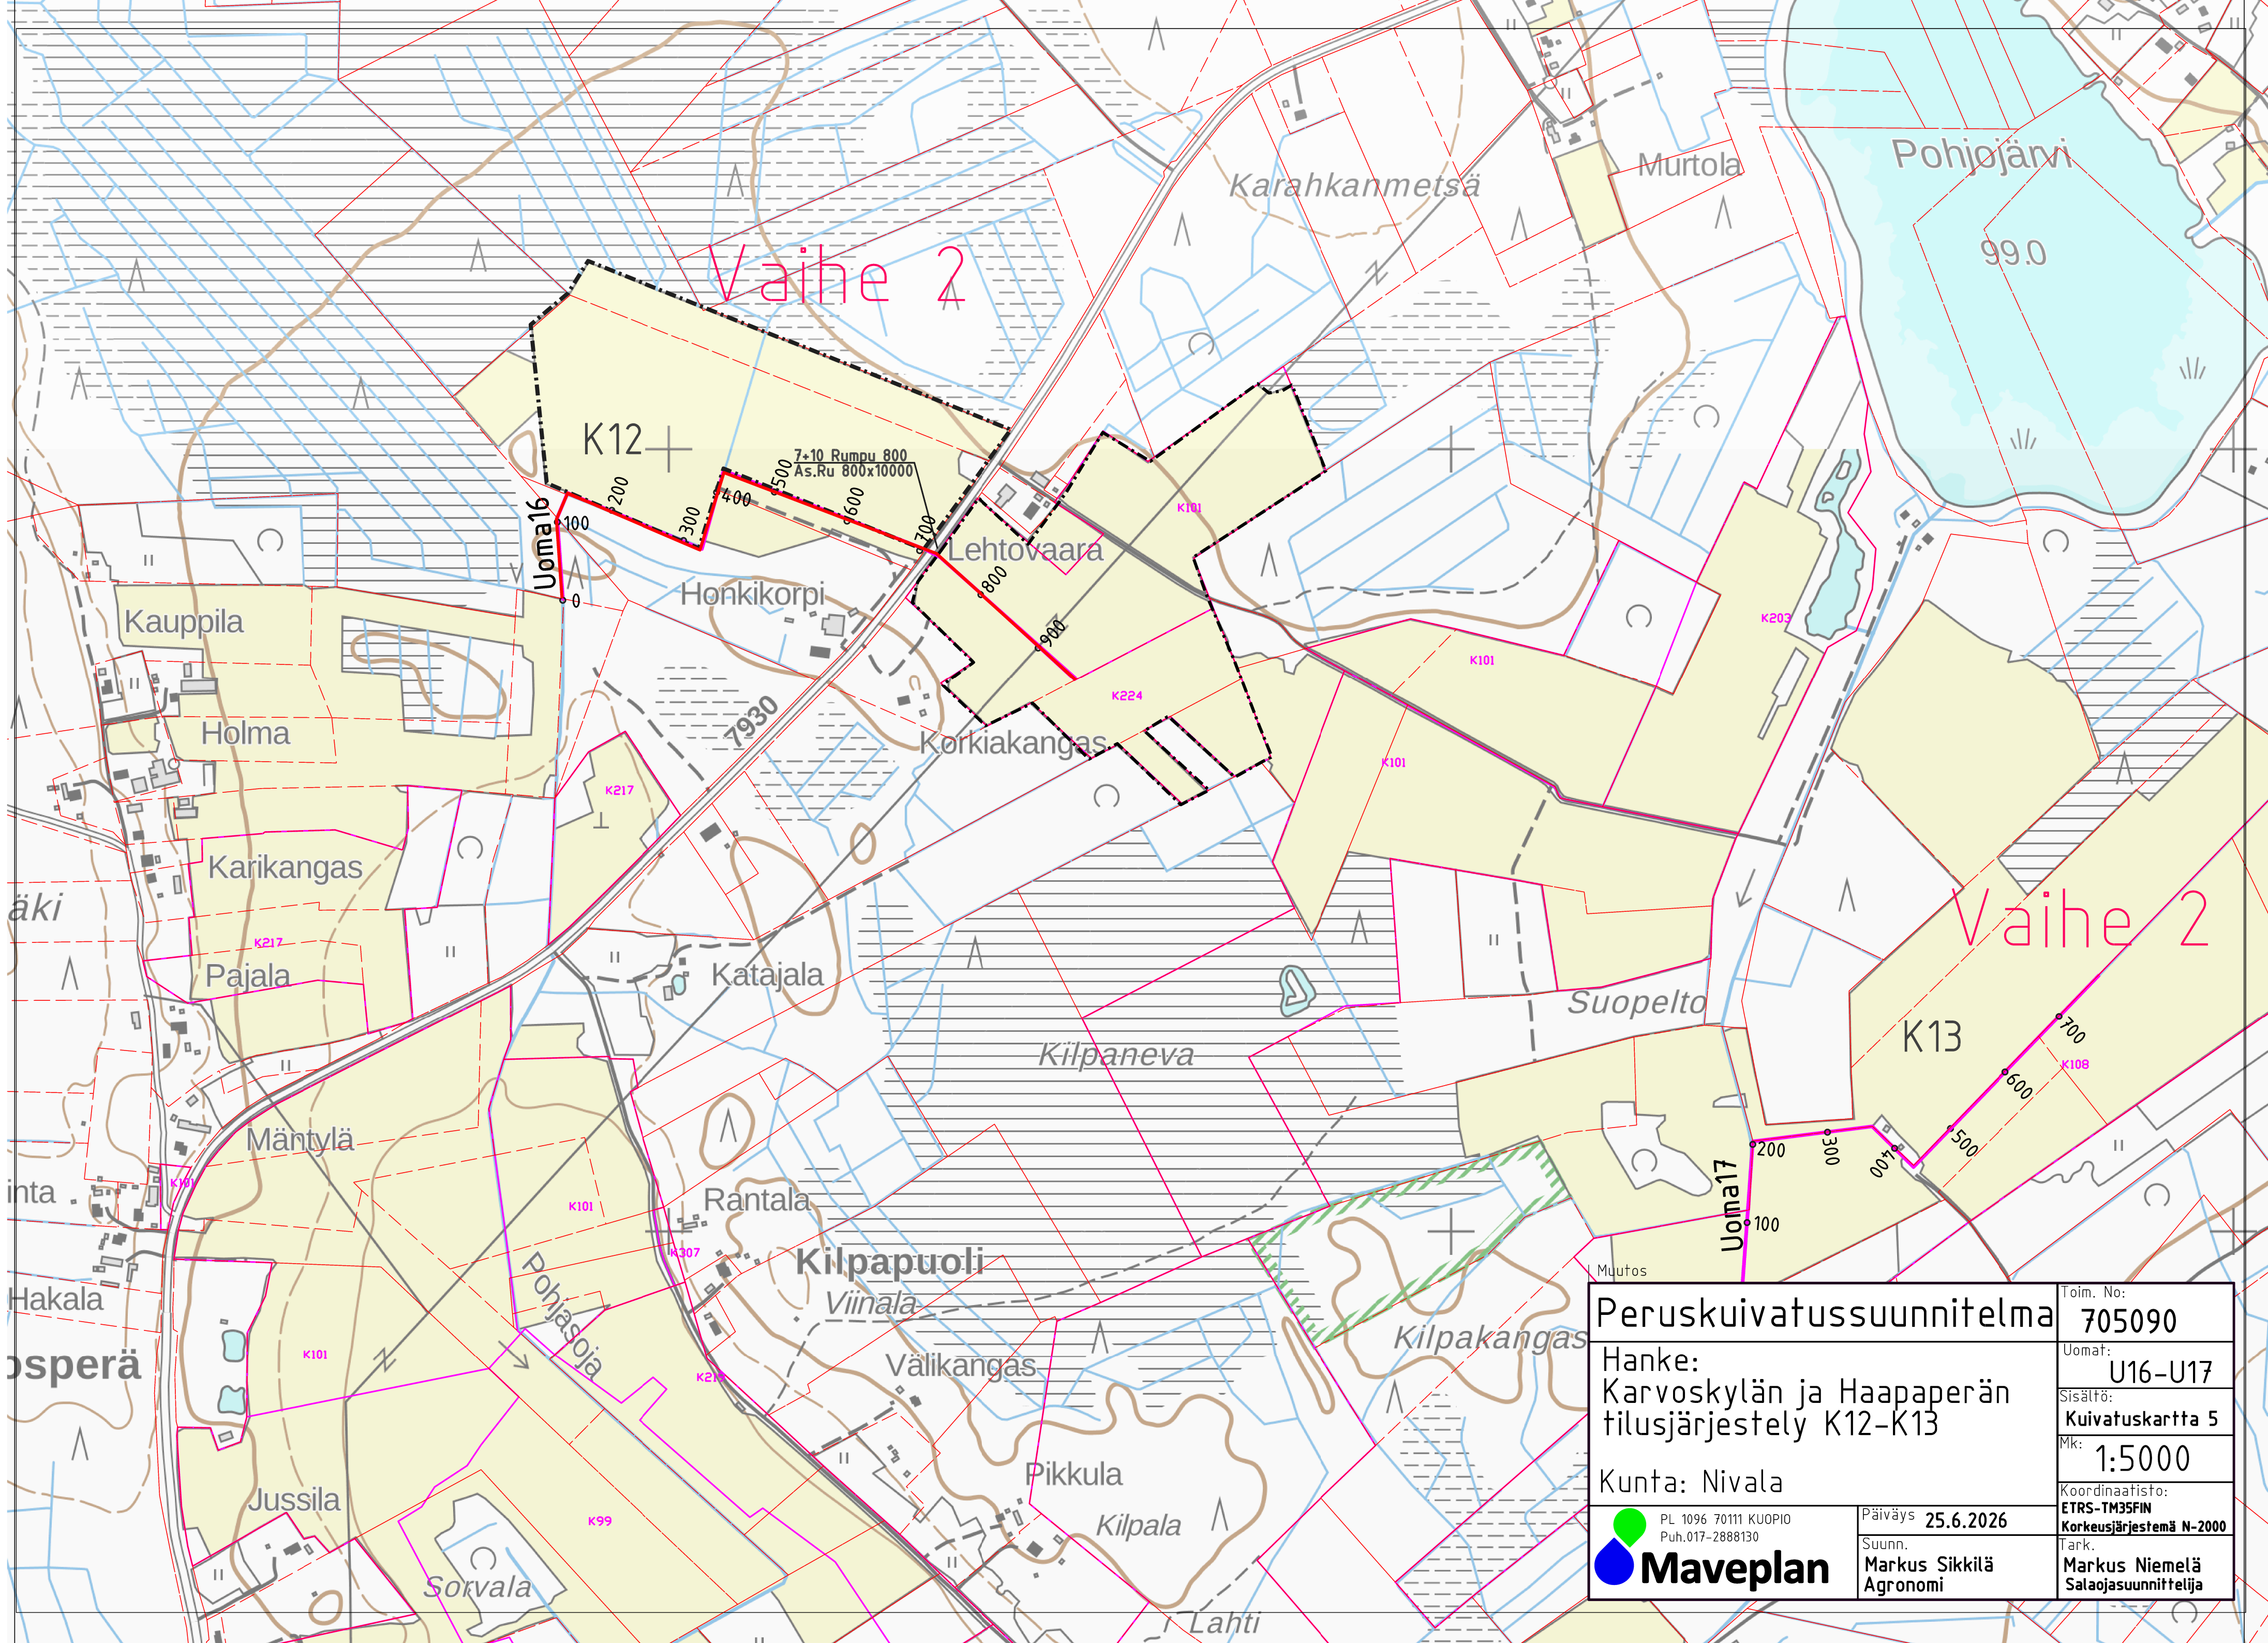

Peruskuivatussuunnitelma		Toim. No:	705090
Hanke:		Uomat:	U16-U17
Karvoskylän ja Haapaperän		Sisältö:	Kuivatuskartta 5
tilusjärjestely K12-K13		Mk:	1:5000
Kunta: Nivala		Koordinaatisto:	ETRS-TM35FIN
 PL 1096 70111 KUOPIO Puh.017-2888130		Päiväys	25.6.2026
		Suunn.	Markus Sikkilä
		Agronomi	Markus Niemelä
		Tark.	Salaojasuunnittelija