



4886, 4887 SEINÄJOKI-NIINISTÖNNEVA A ja B 110kV
 Rekisterikartta

enersense	
Laatija pvm. JAAL 3.12.2020	
Mittakaava 1:5000	Koko A3
Muutos	Lehti 23
Piiustusnumero:	

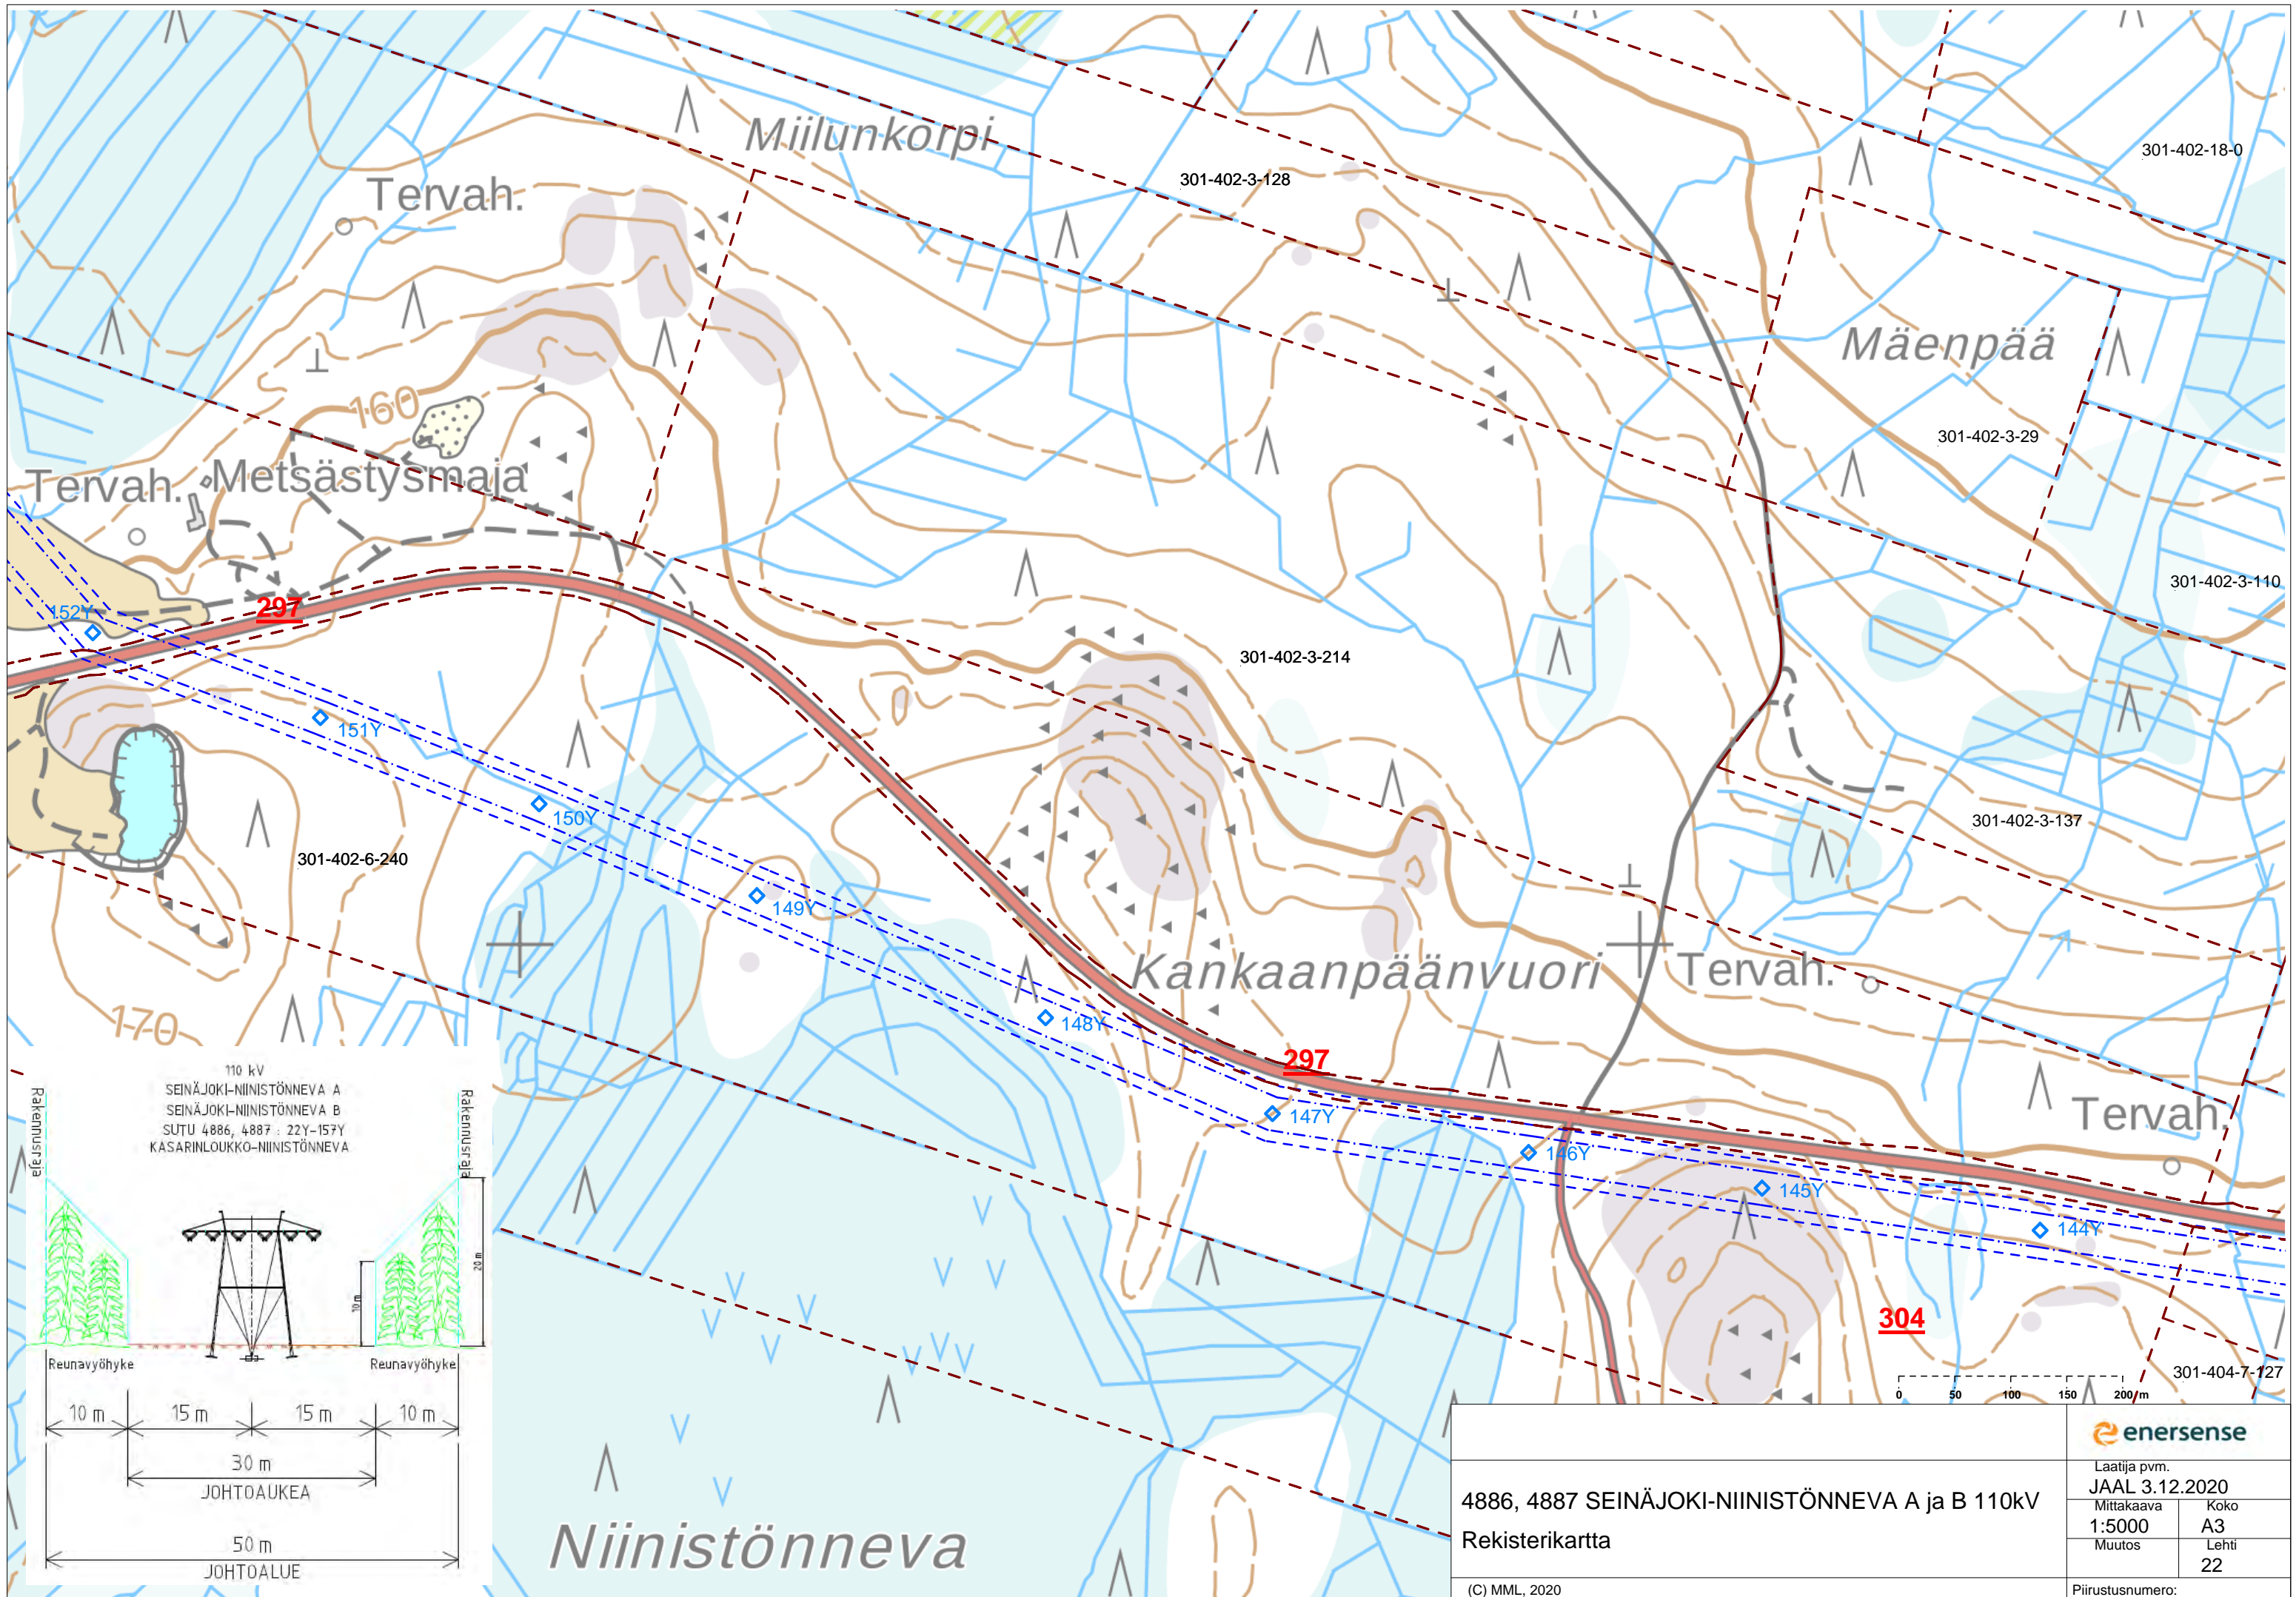


110 kV
 SEINÄJOKI-NIINISTÖNNEVA A
 SEINÄJOKI-NIINISTÖNNEVA B
 SUTU 4886, 4887 : 22Y-157Y
 KASARINLOUKKO-NIINISTÖNNEVA

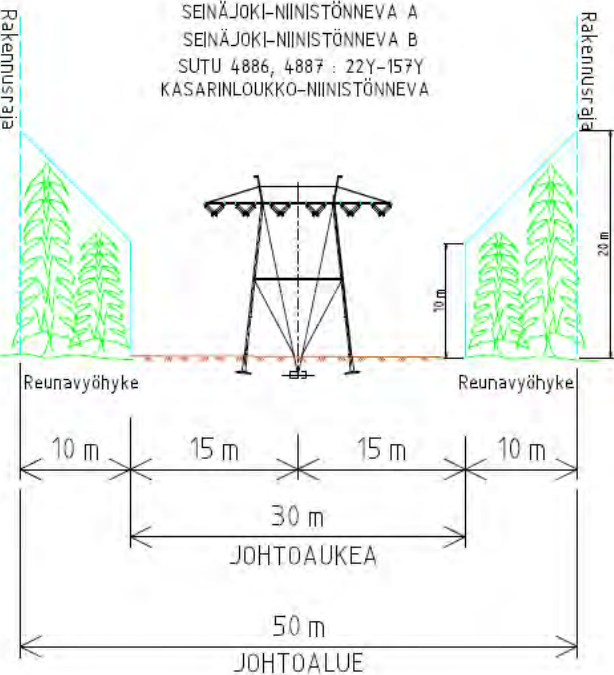


4886, 4887 SEINÄJOKI-NIINISTÖNNEVA A ja B 110kV
 Rekisterikartta
 (C) MML, 2020

enersense	
Laatija pvm. JAAL 3.12.2020	
Mittakaava 1:5000	Koko A3
Muutos	Lehti 22
Piiustusnumero:	

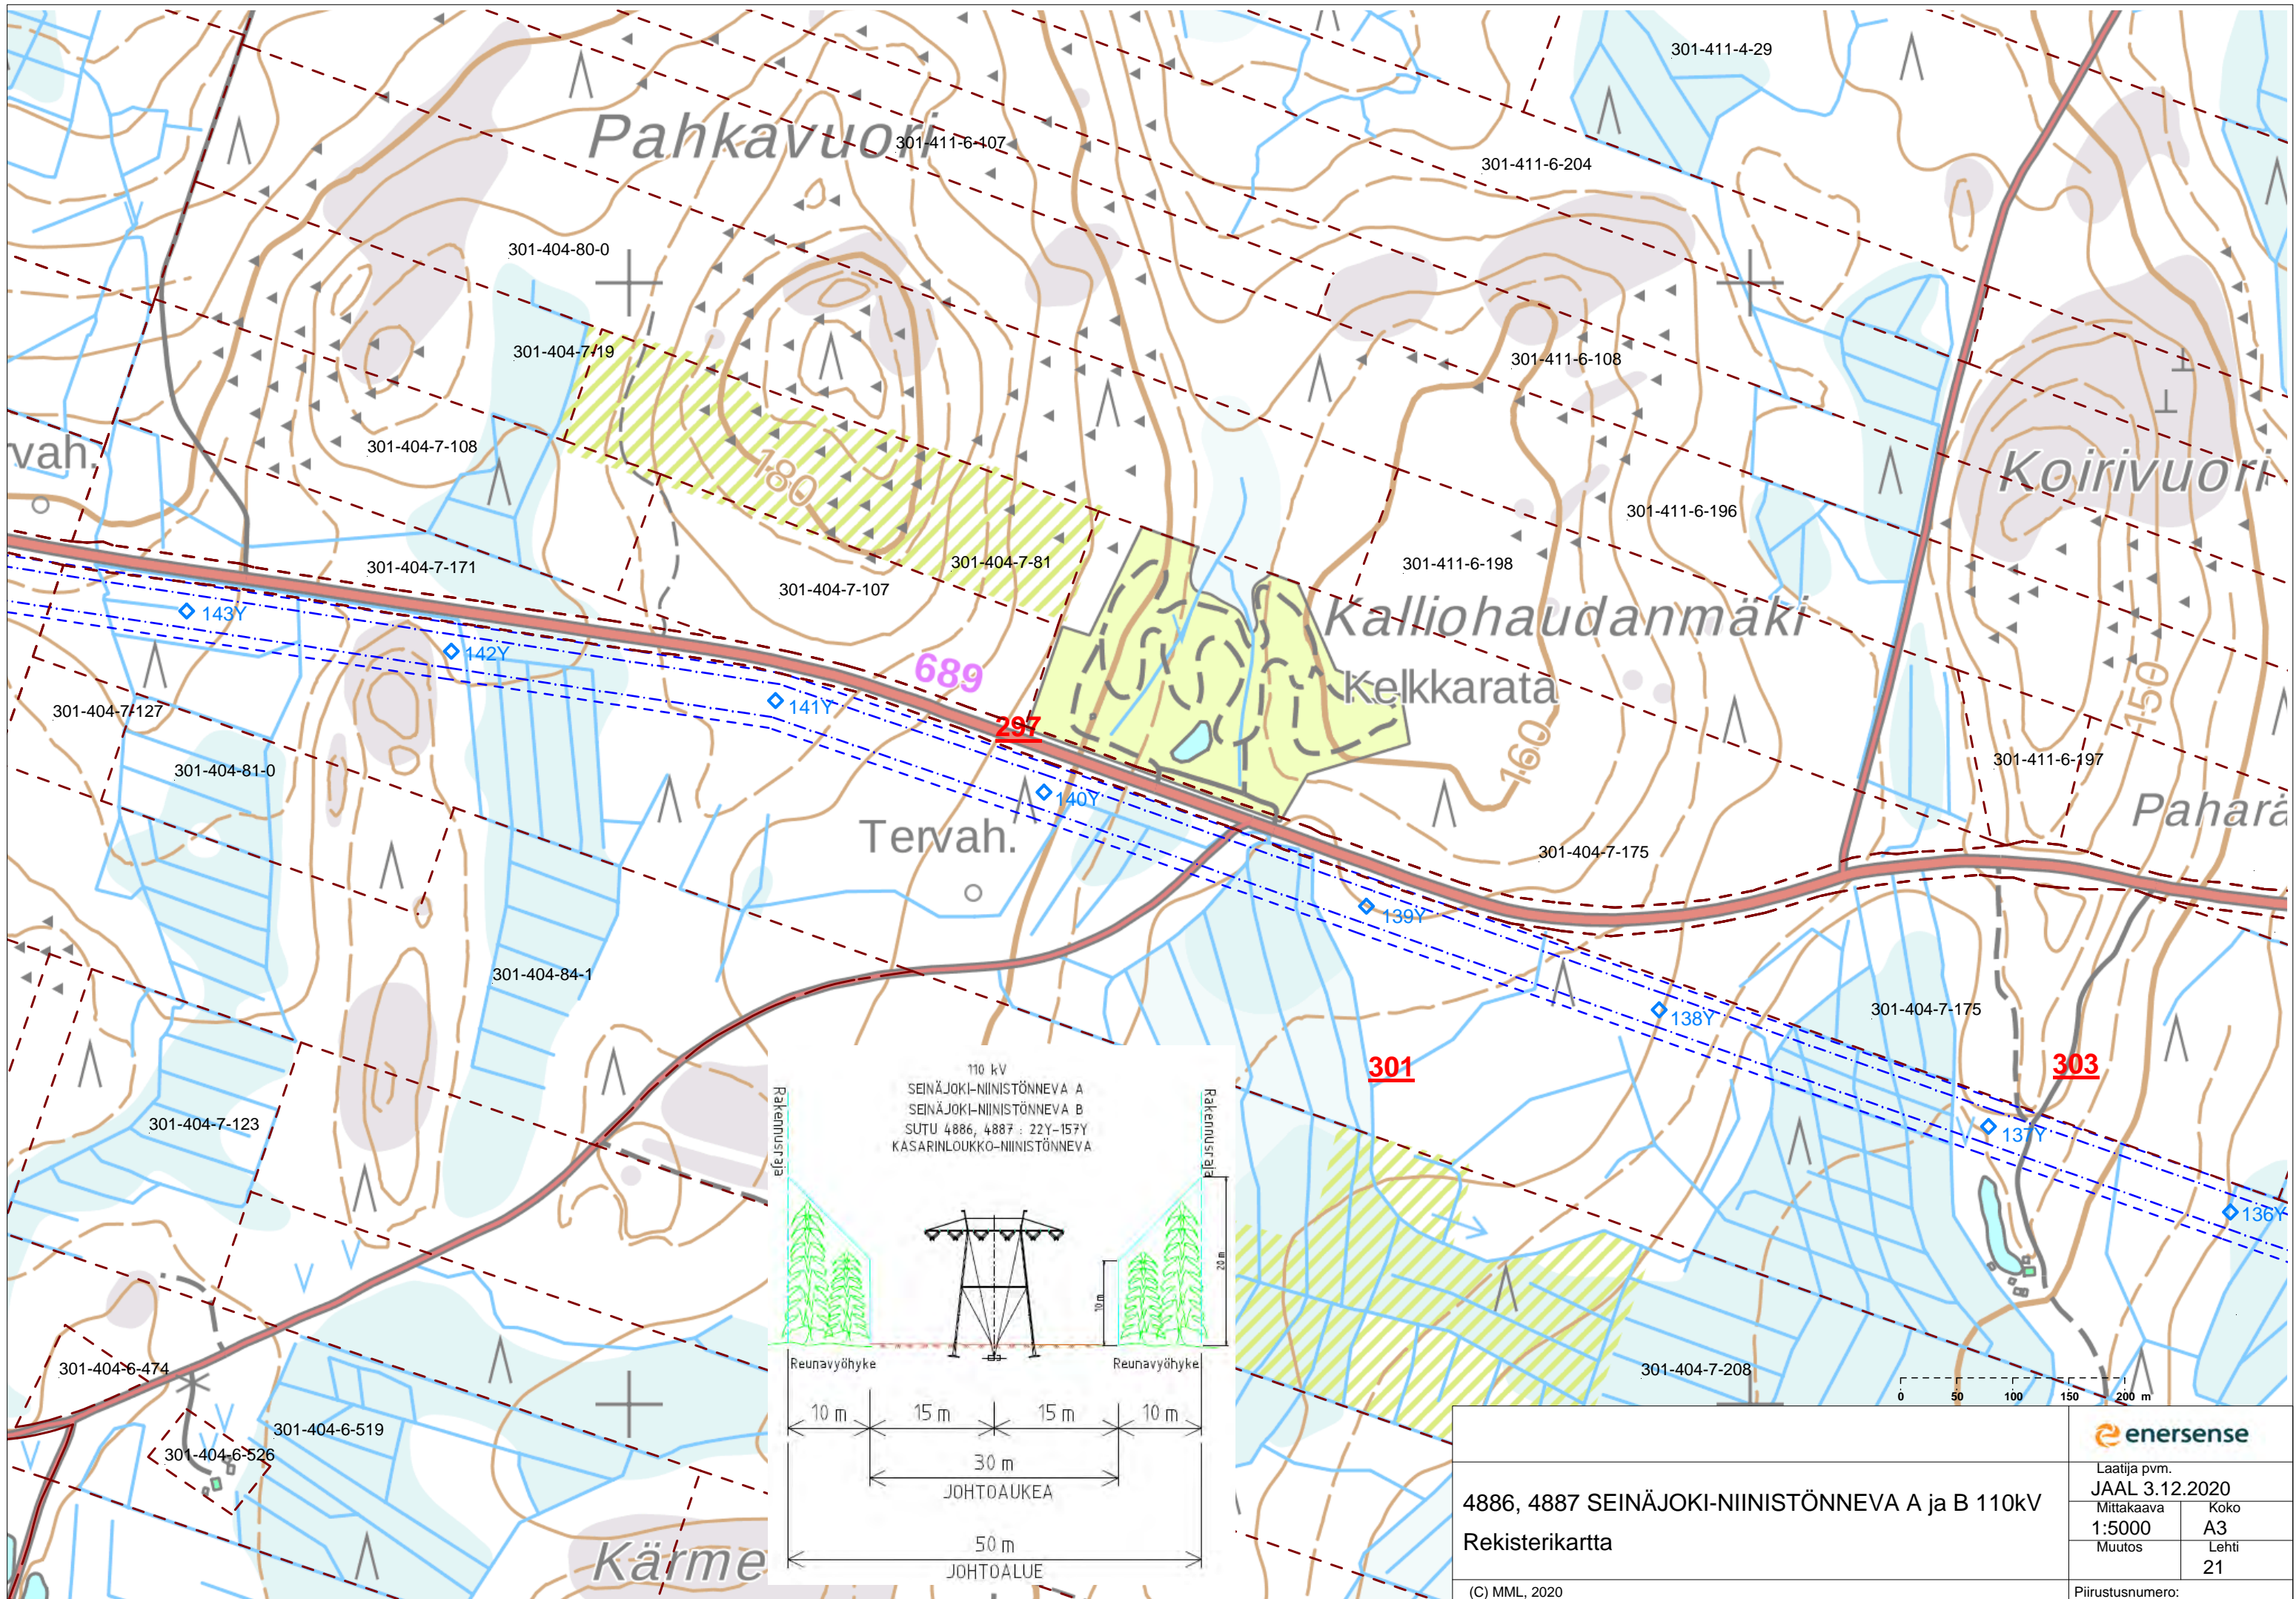

110 kV
 SEINÄJOKI-NIINISTÖNNEVA A
 SEINÄJOKI-NIINISTÖNNEVA B
 SUTU 4886, 4887 : 22Y-157Y
 KASARINLOUKKO-NIINISTÖNNEVA

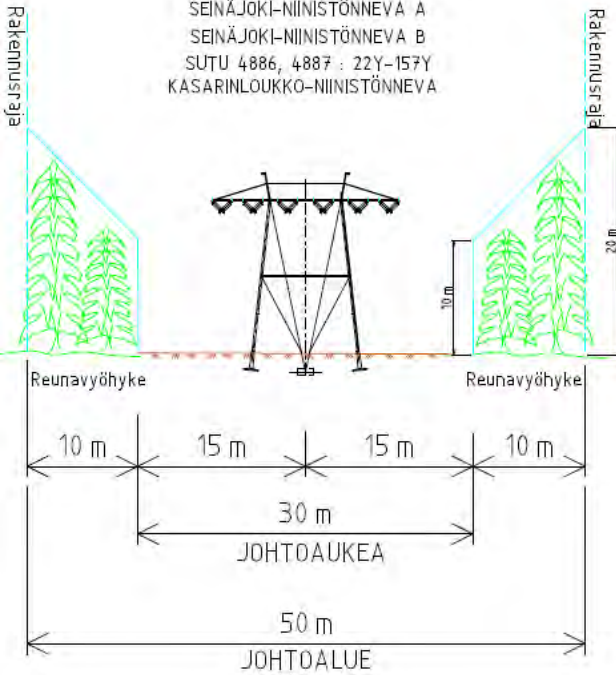




4886, 4887 SEINÄJOKI-NIINISTÖNNEVA A ja B 110kV
 Rekisterikartta

(C) MML, 2020




Laatija pvm.
 JAAL 3.12.2020
 Mittakaava Koko
 1:5000 A3
 Muutos Lehti
 21

Piirustusnumero:

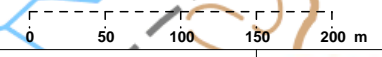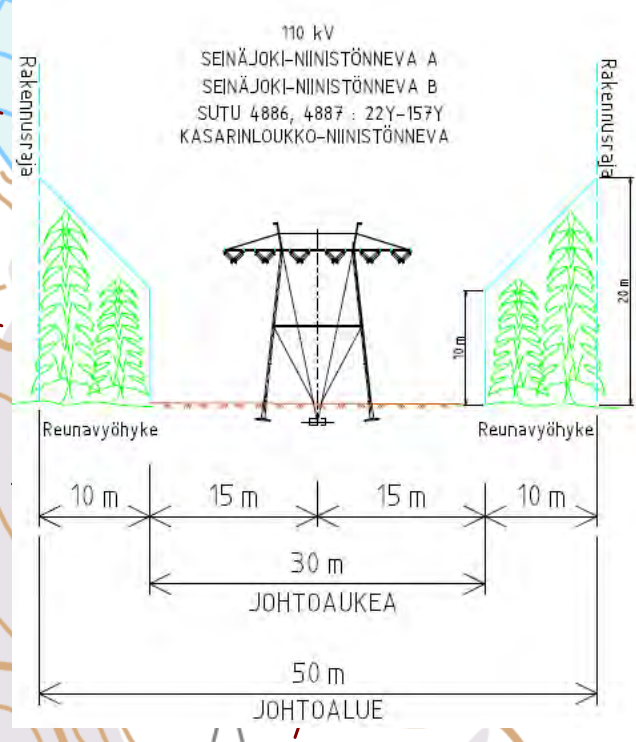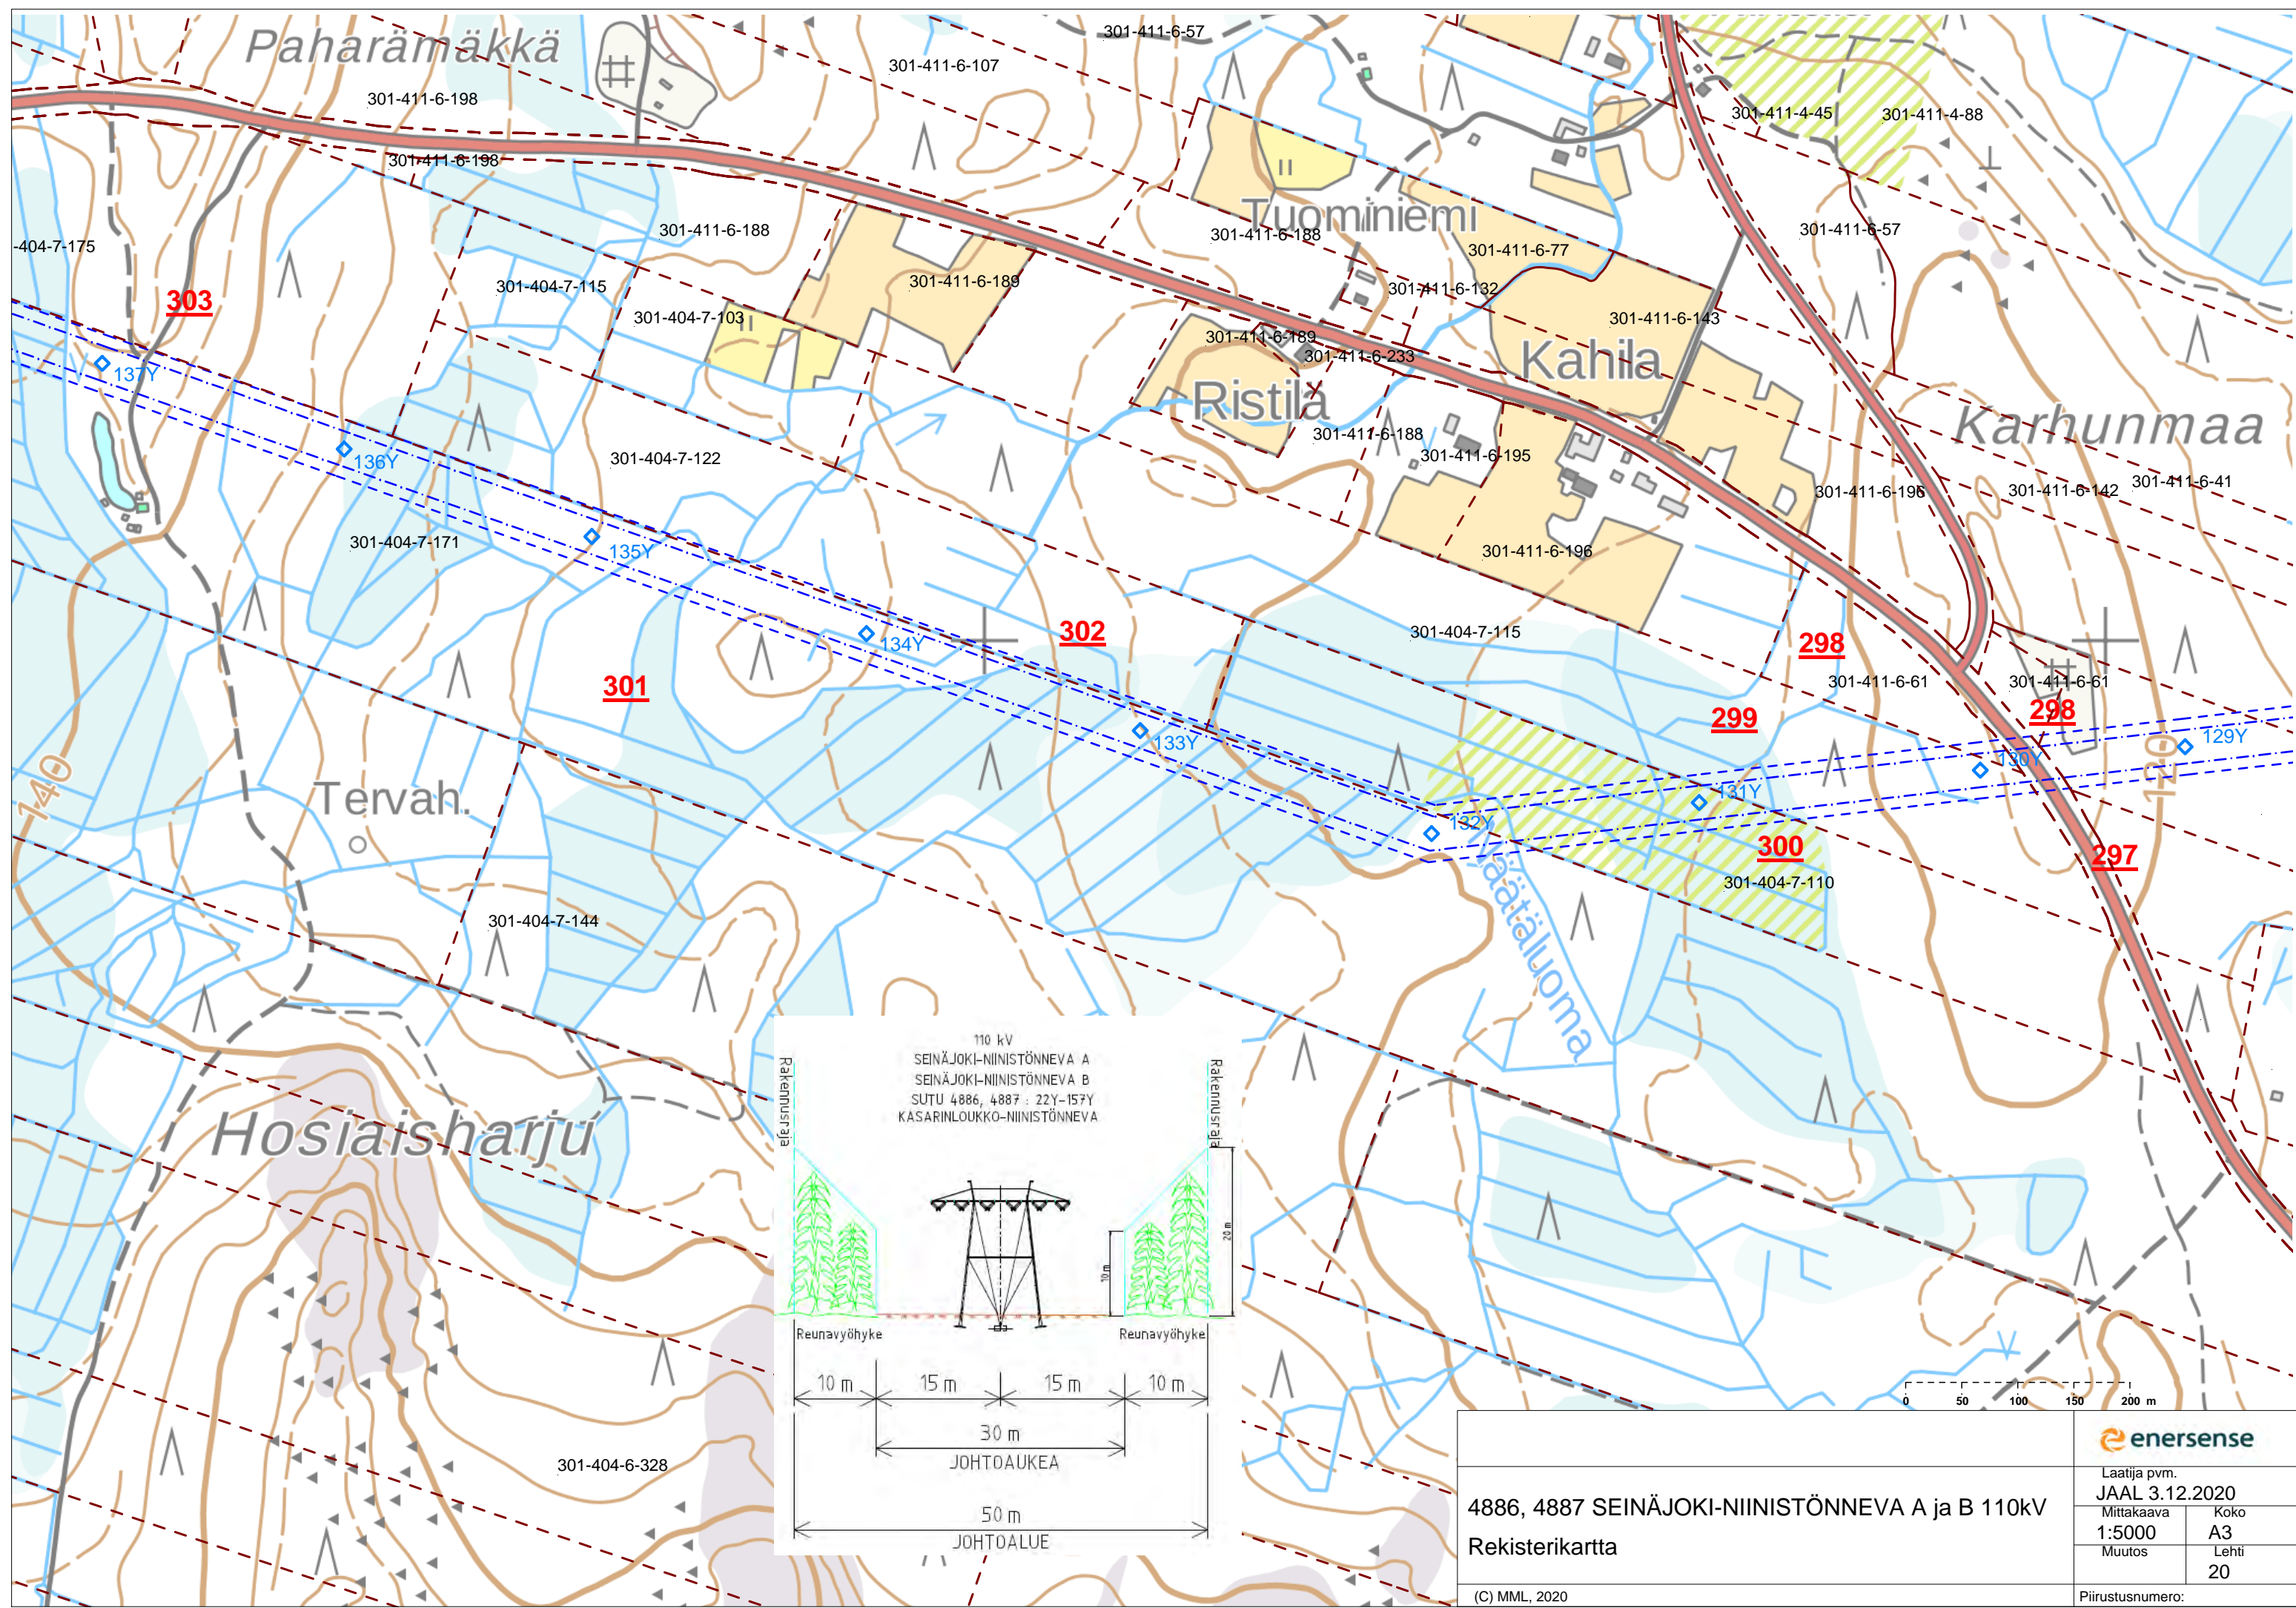

4886, 4887 SEINÄJOKI-NIINISTÖNNEVA A ja B 110kV
 Rekisterikartta
 (C) MML, 2020

enersense	
Laatija pvm. JAAL 3.12.2020	
Mittakaava 1:5000	Koko A3
Muutos	Lehti 20
Piiustusnumero:	

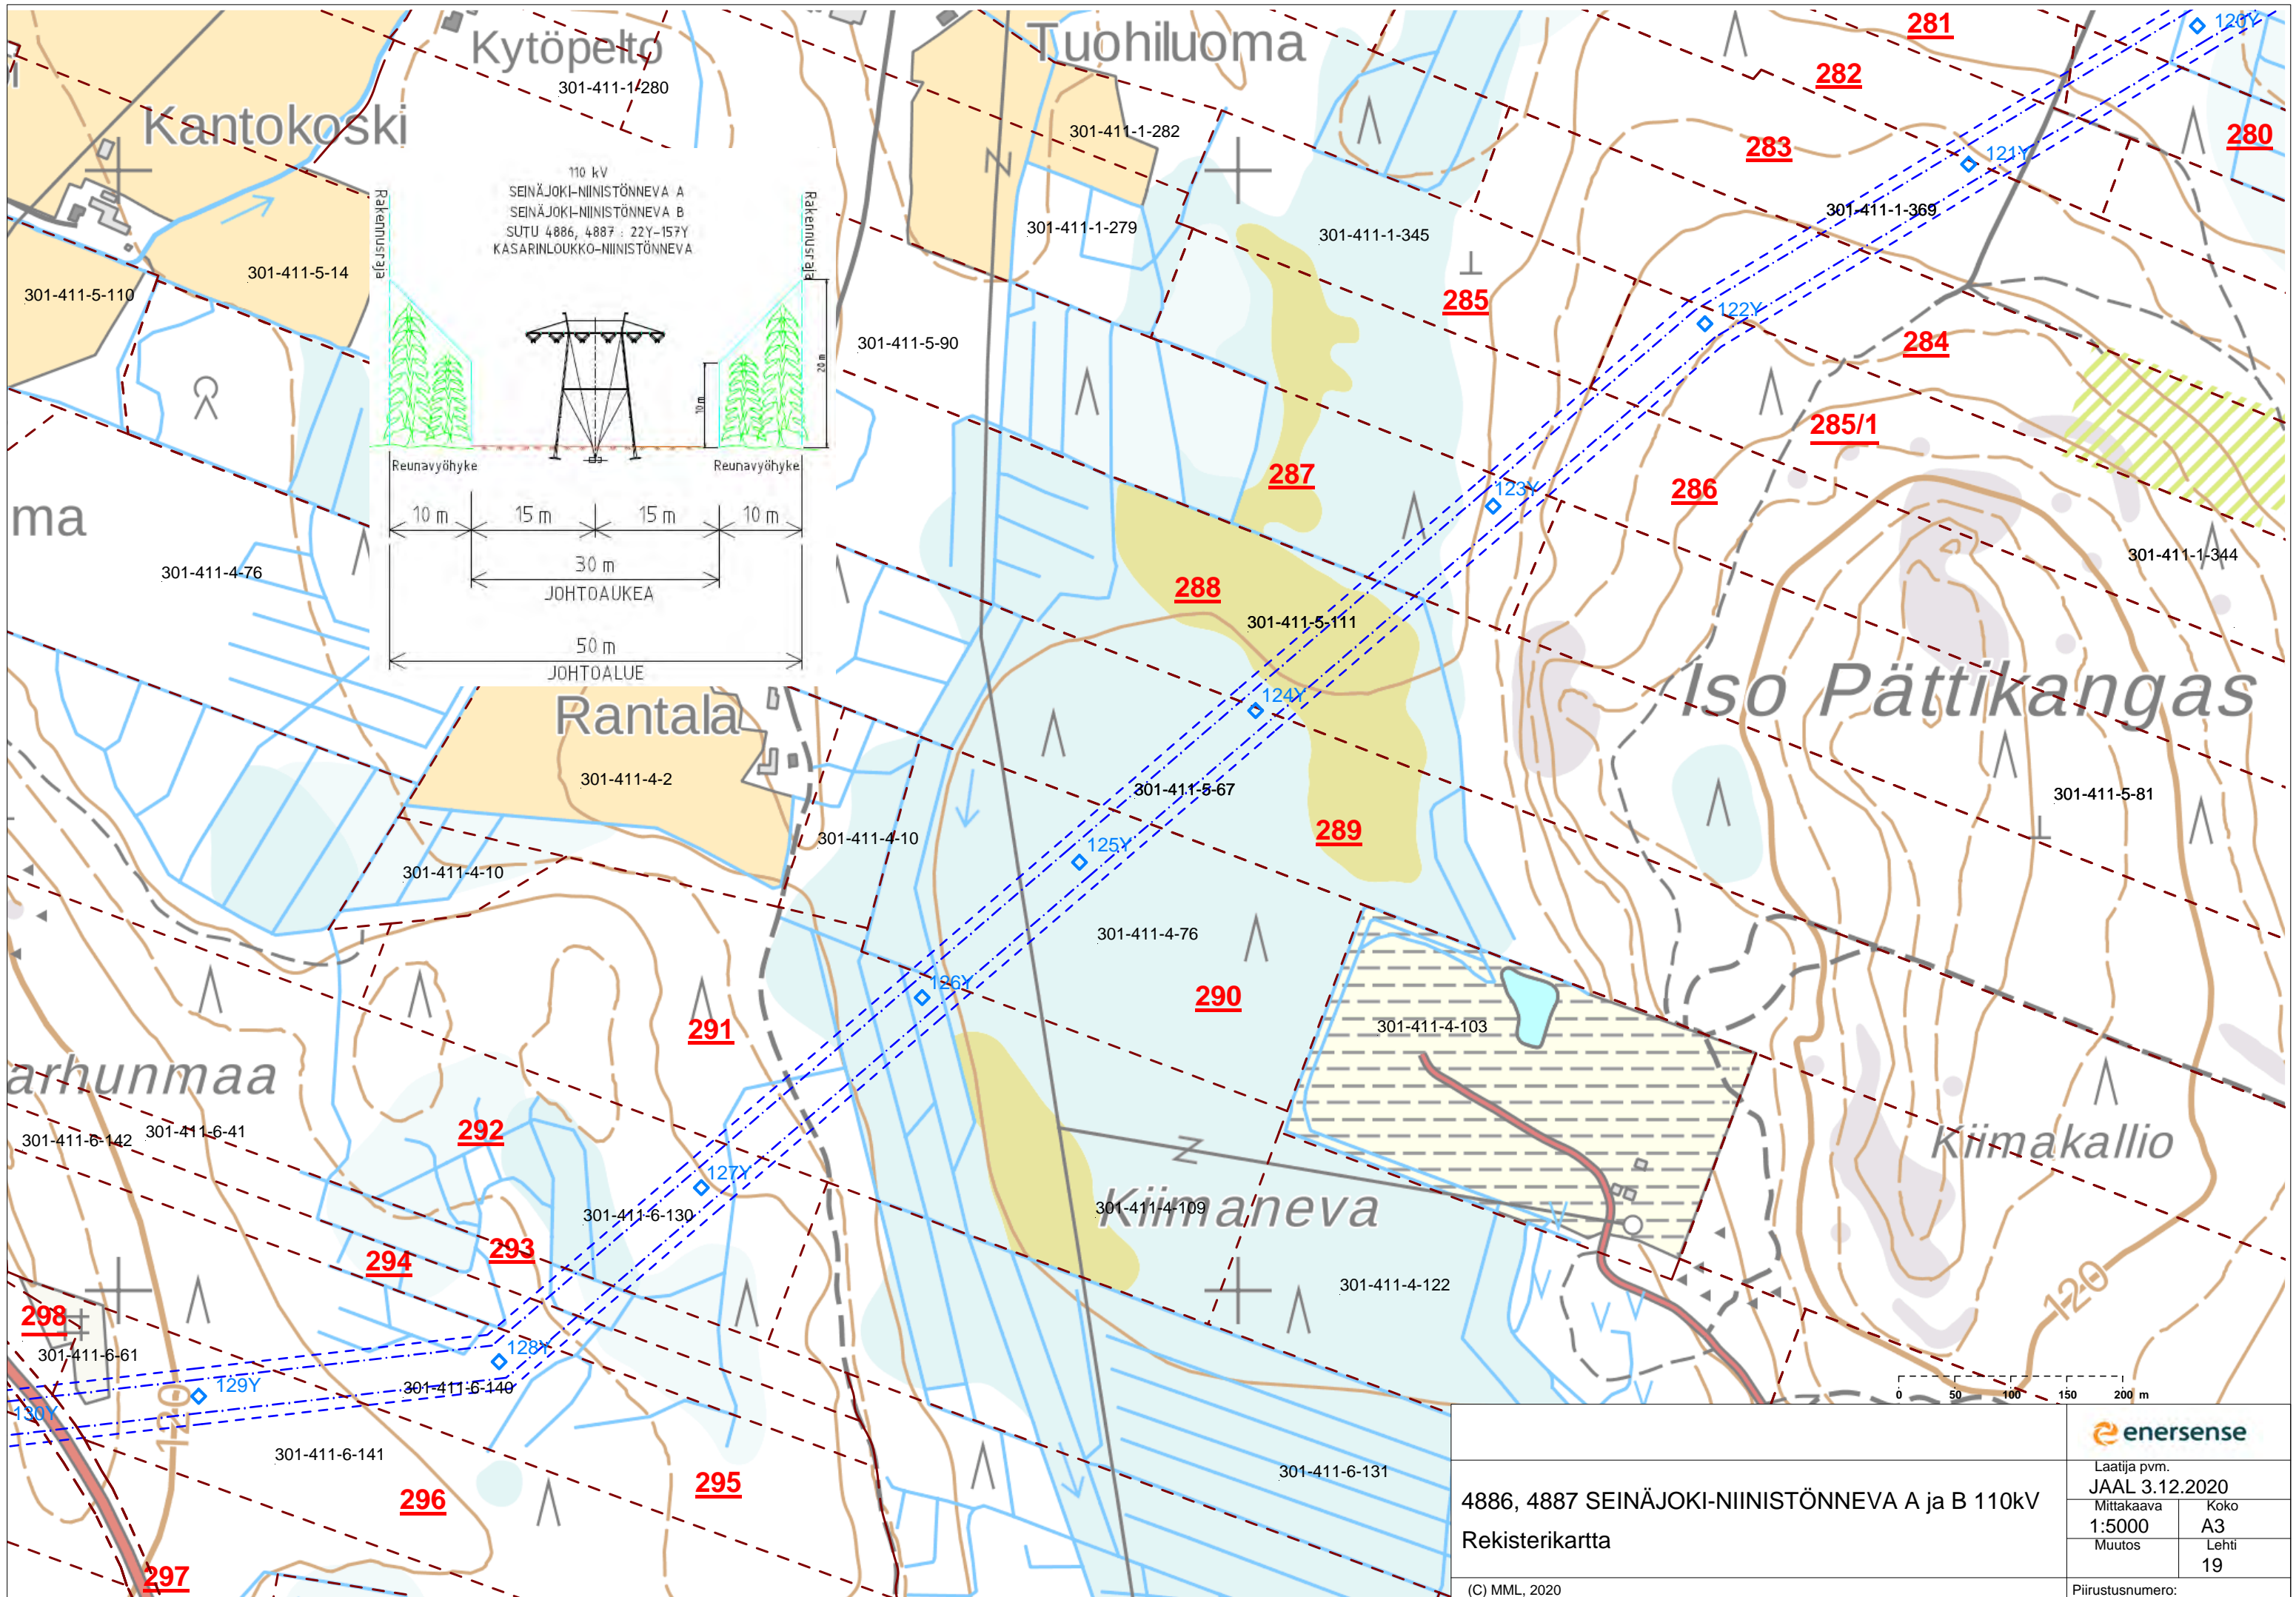


Kytöpelto
301-411-1-280

Tuohiluoma

Kantokoski

110 kV
SEINÄJOKI-NIINISTÖNNEVA A
SEINÄJOKI-NIINISTÖNNEVA B
SUTU 4886, 4887 : 22Y-157Y
KASARINLOUKKO-NIINISTÖNNEVA

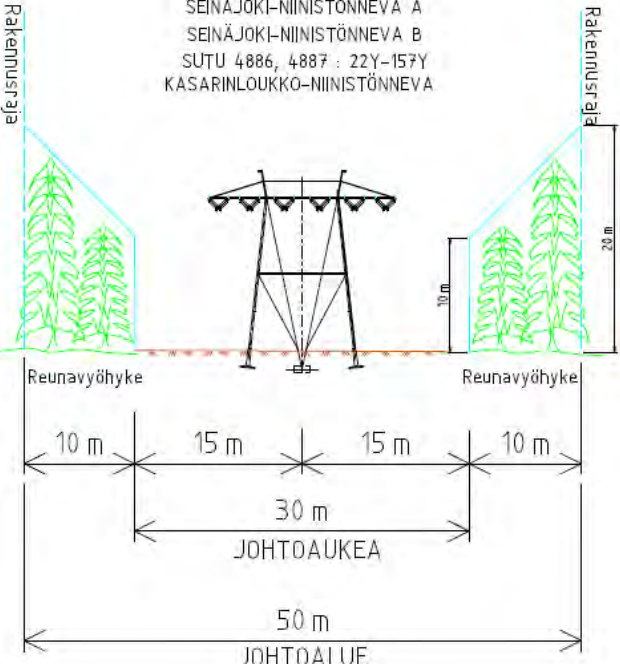

Rantala
301-411-4-2

Iso Pättikangas




Kiimaneva

Kiimakallio




4886, 4887 SEINÄJOKI-NIINISTÖNNEVA A ja B 110kV Rekisterikartta		enersense	
		Laatija pvm. JAAL 3.12.2020	
Mittakaava 1:5000	Koko A3	Piiustusnumero:	
Muutos	Lehti 19		
(C) MML, 2020			

110 kV
 SEINÄJOKI-NIINISTÖNNEVA A
 SEINÄJOKI-NIINISTÖNNEVA B
 SUTU 4886, 4887 : 22Y-157Y
 KASARINLOUKKO-NIINISTÖNNEVA

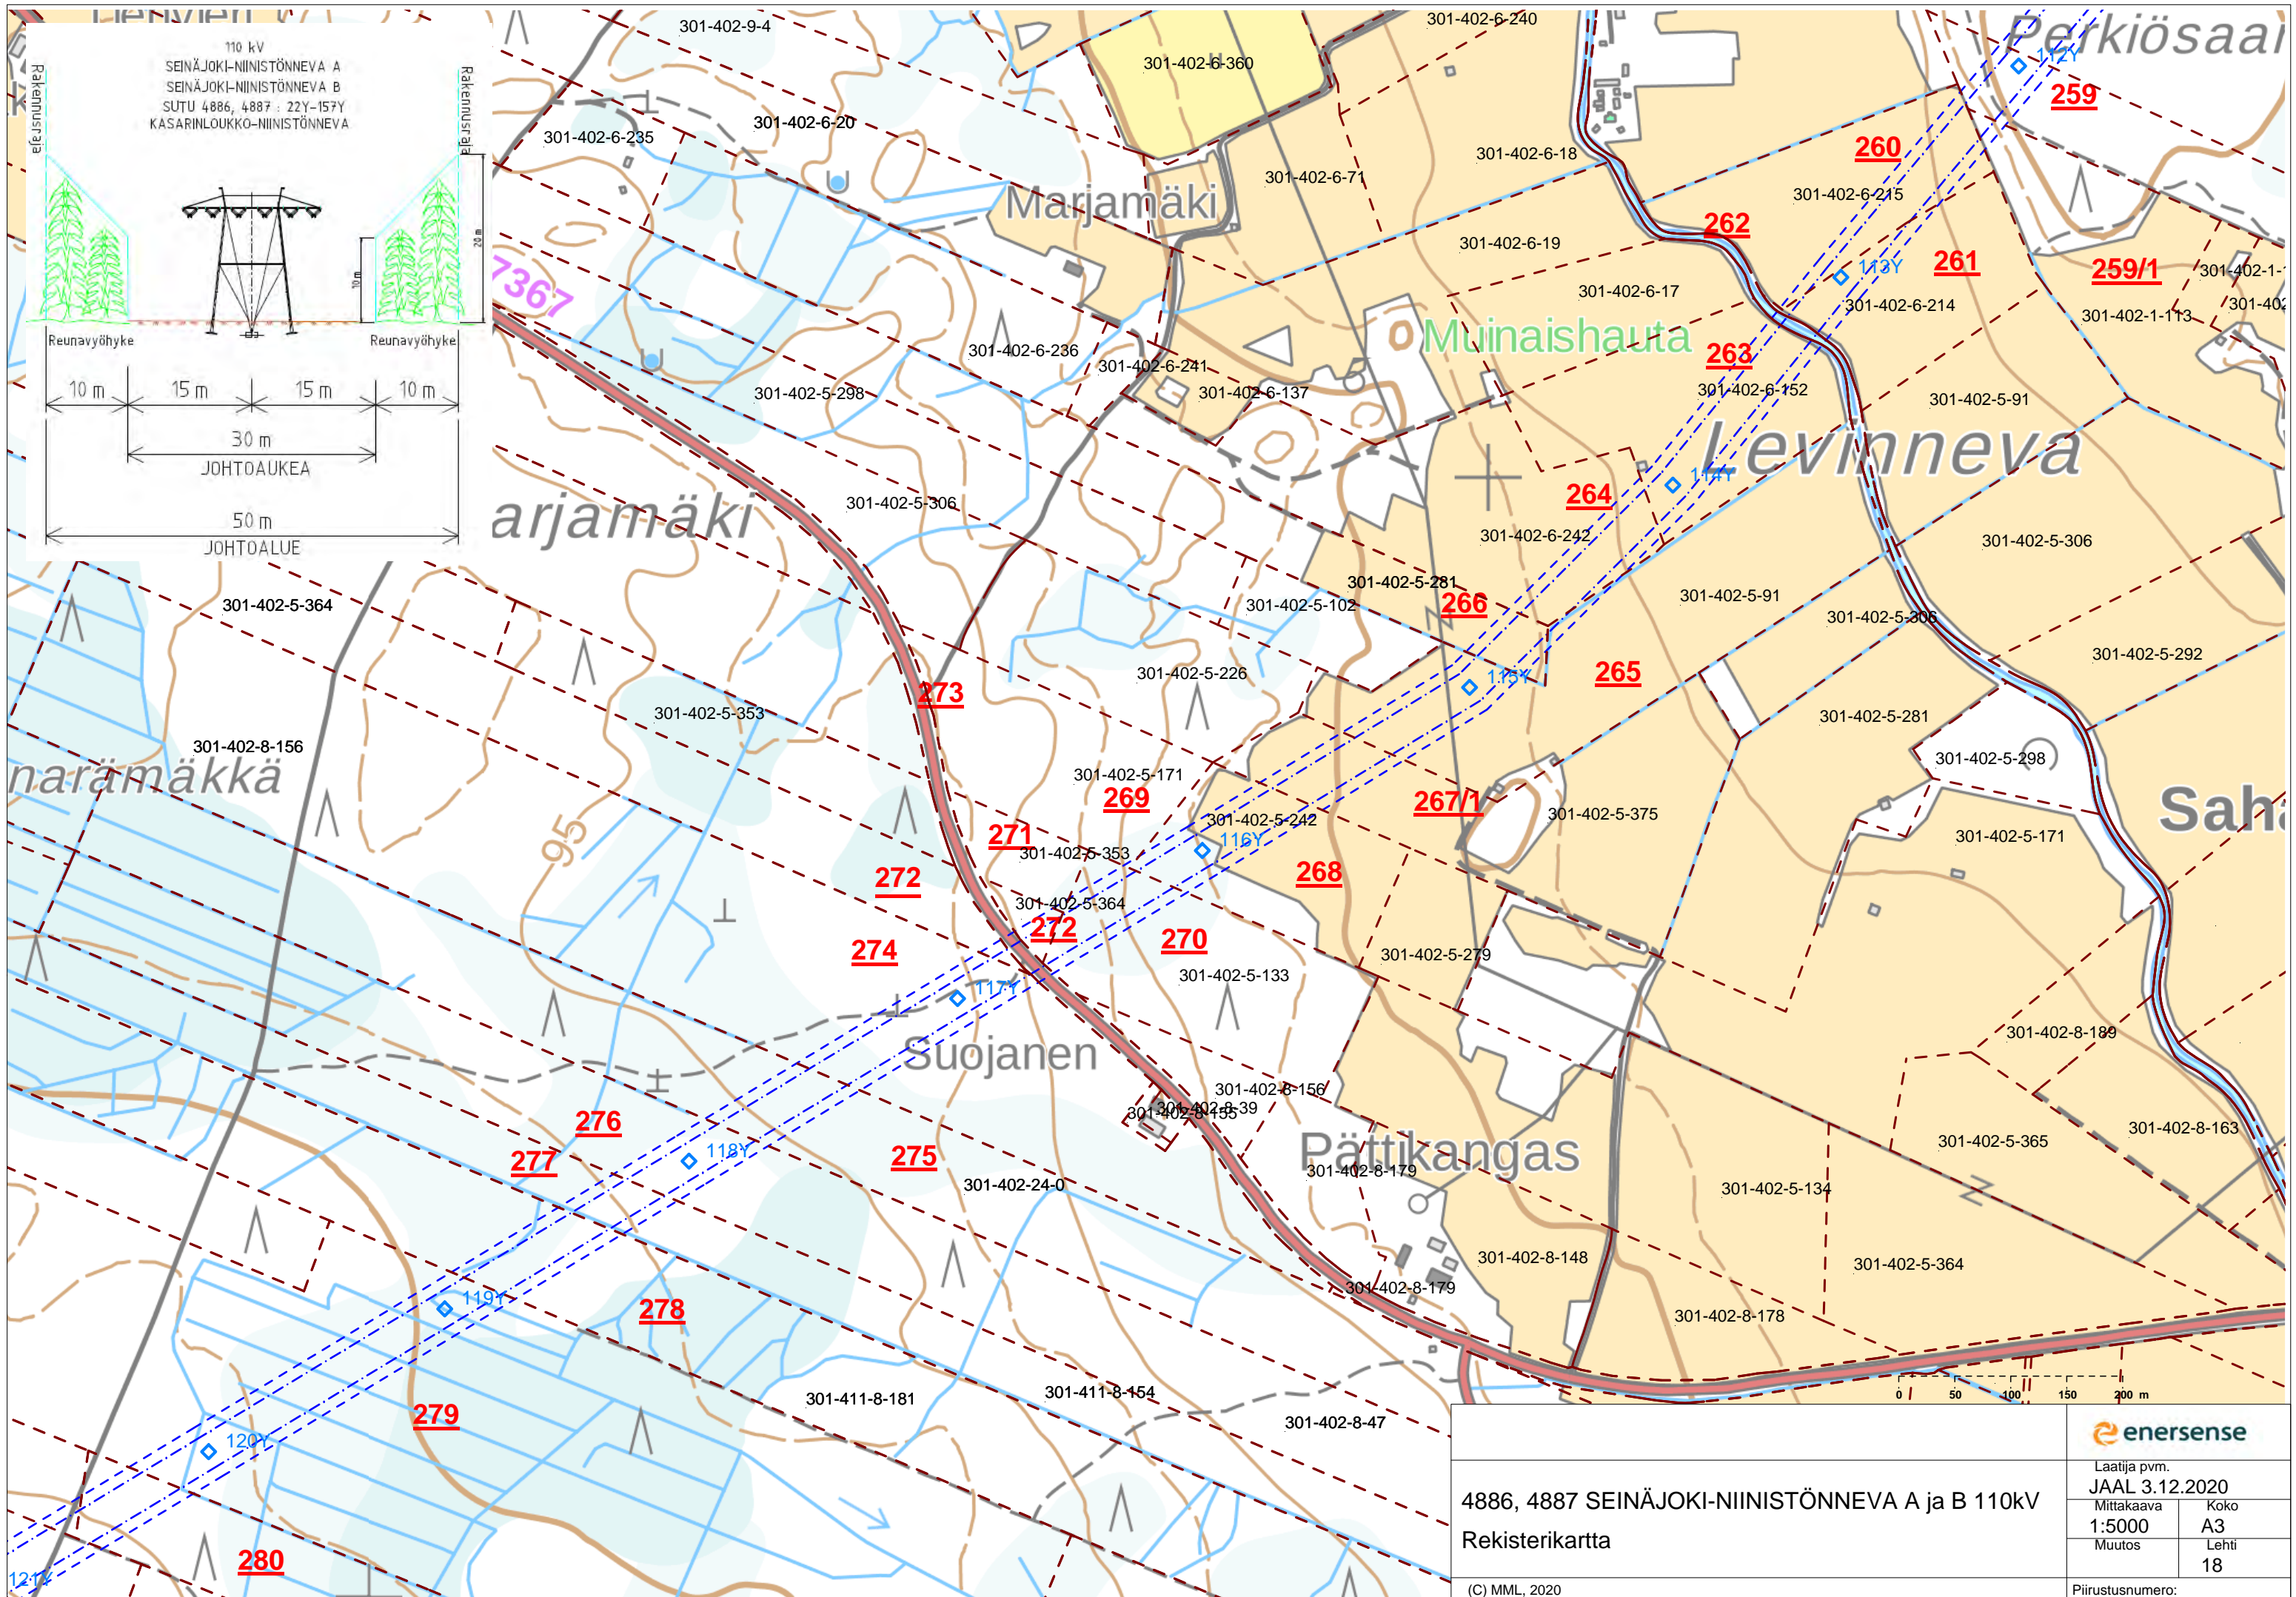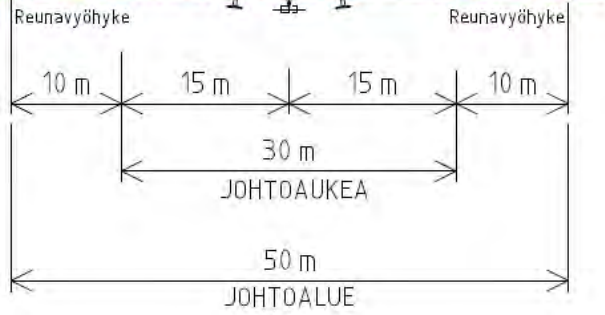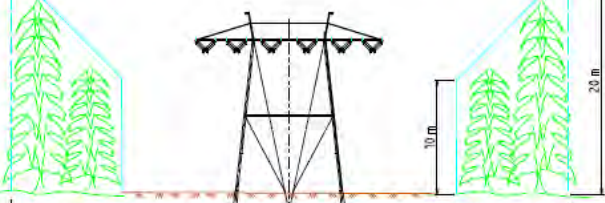



4886, 4887 SEINÄJOKI-NIINISTÖNNEVA A ja B 110kV
 Rekisterikartta

enersense	
Laatija pvm. JAAL 3.12.2020	
Mittakaava 1:5000	Koko A3
Muutos	Lehti 18
Piiustusnumero:	

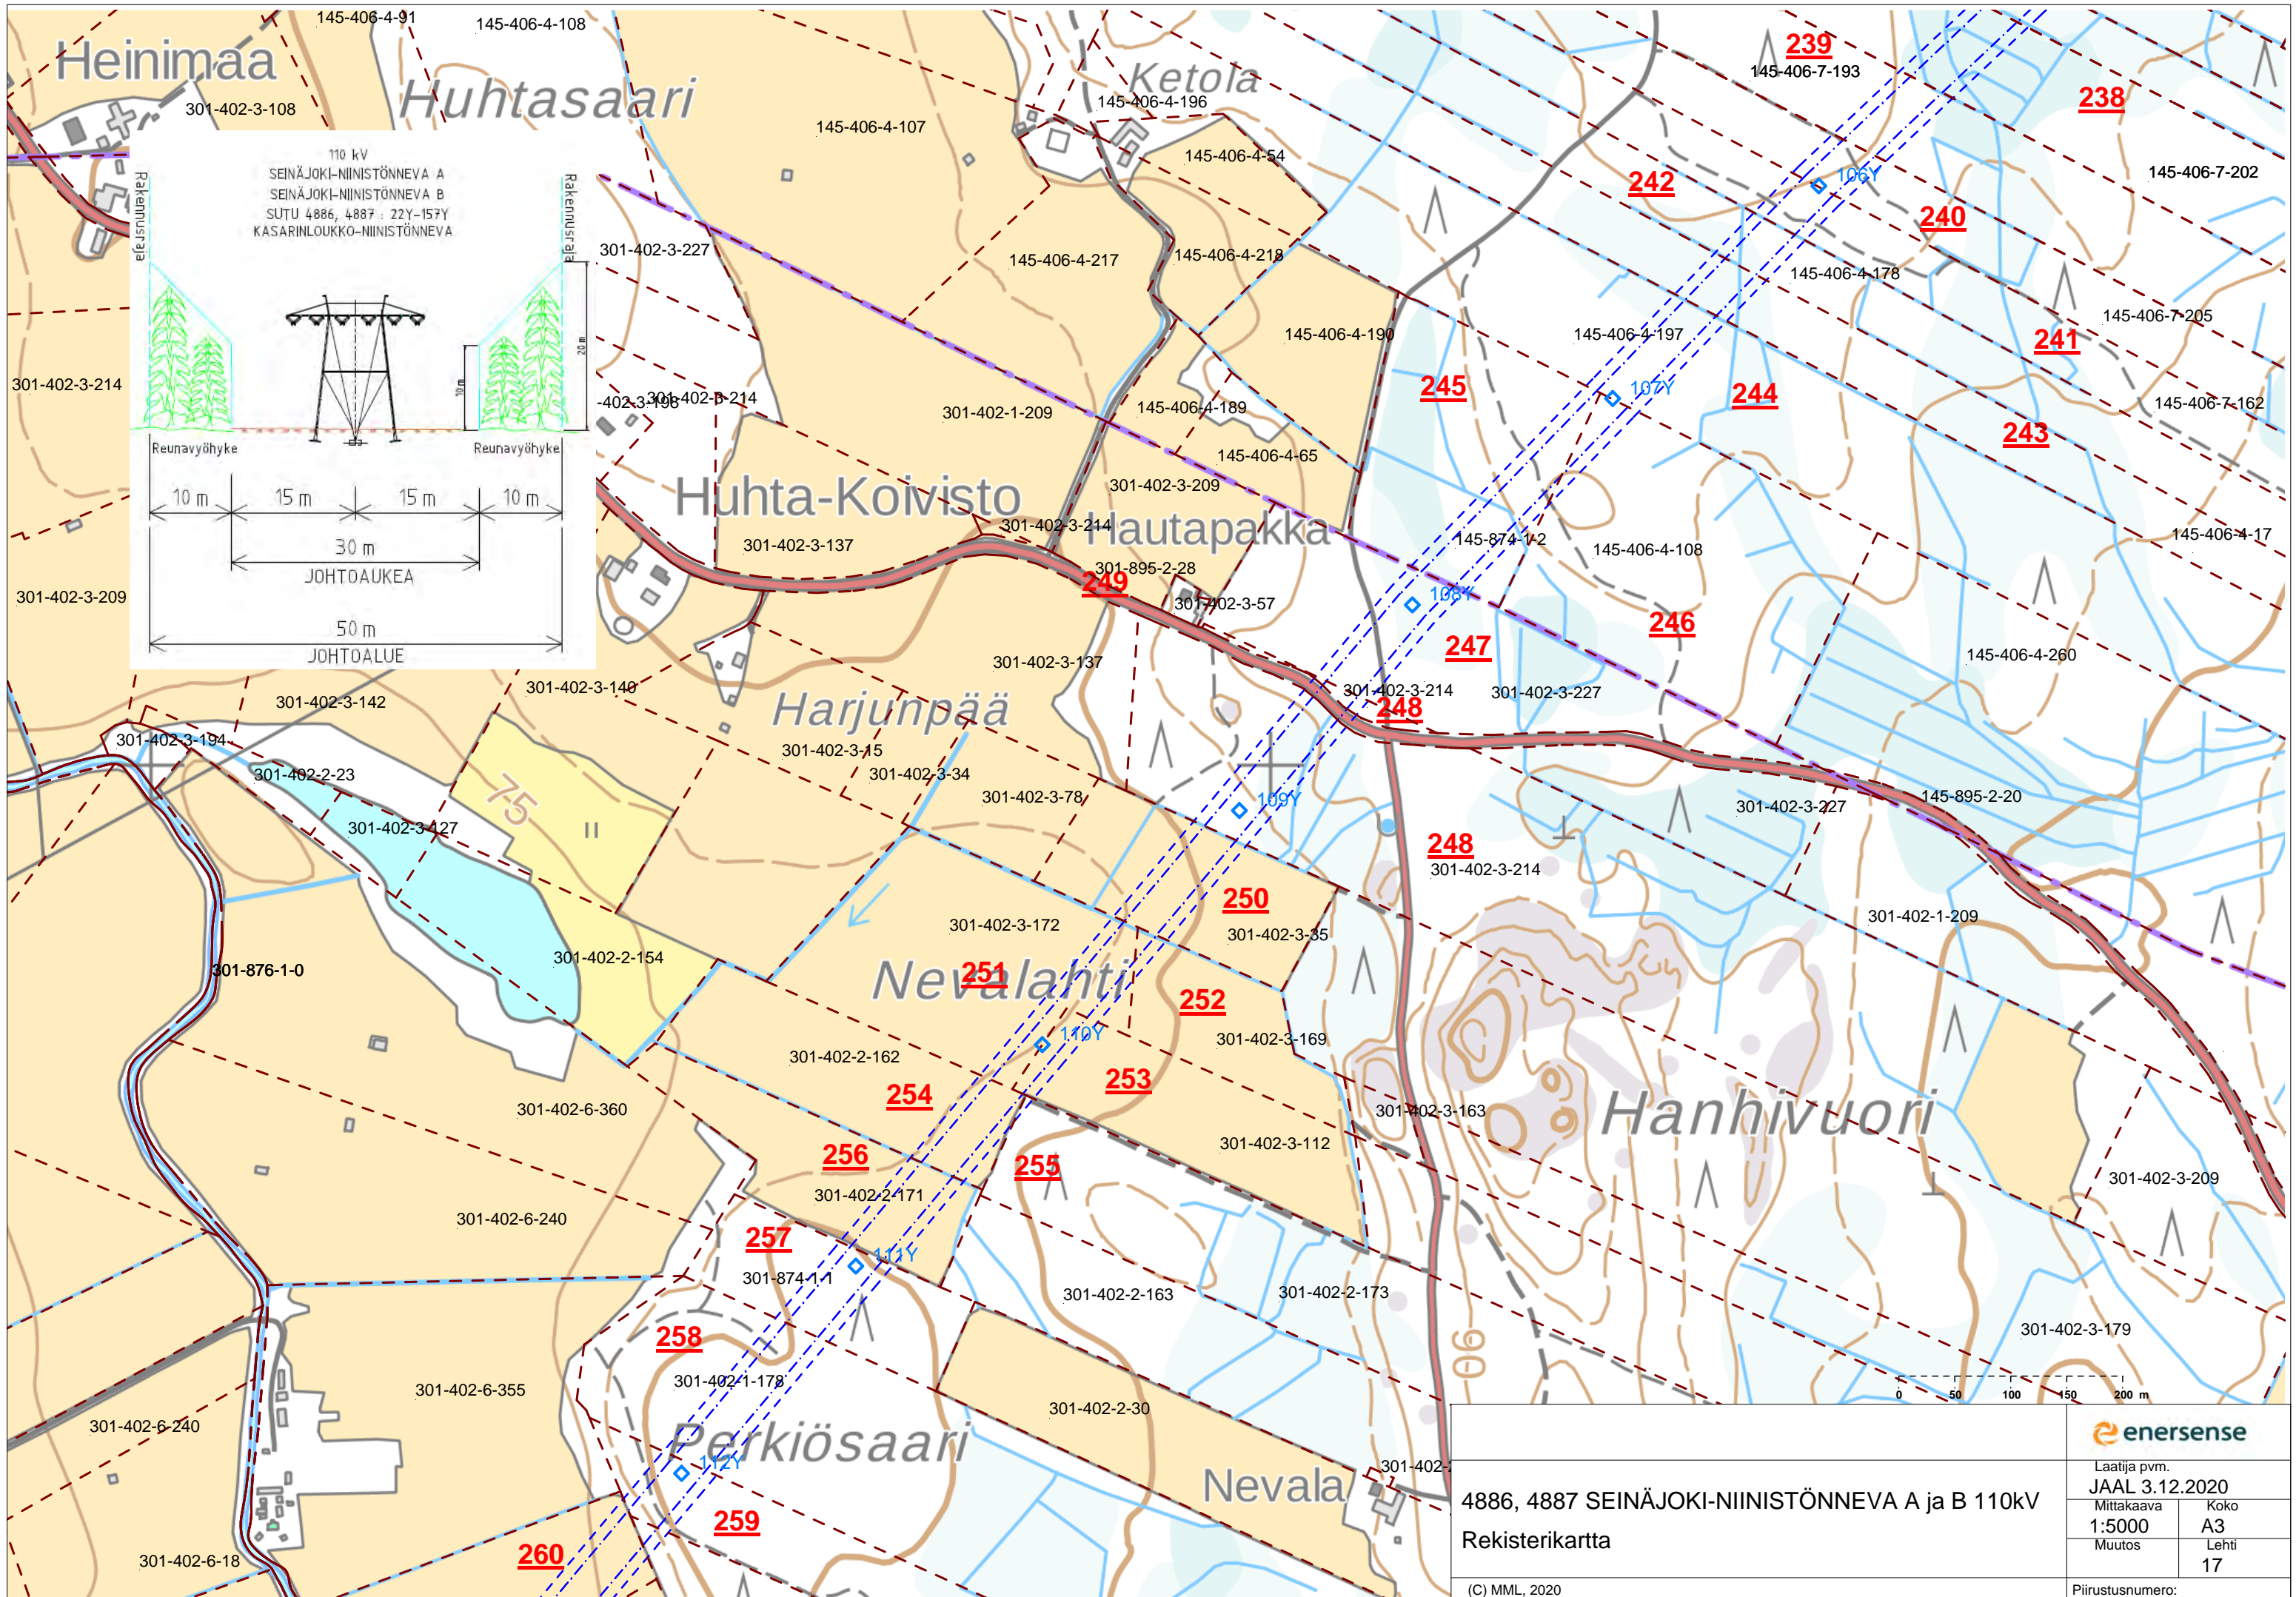


4886, 4887 SEINÄJOKI-NIINISTÖNNEVA A ja B 110kV
 Rekisterikartta
 (C) MML, 2020


Laatija pvm. JAAL 3.12.2020	
Mittakaava 1:5000	Koko A3
Muutos	Lehti 17
Piirustusnumero:	

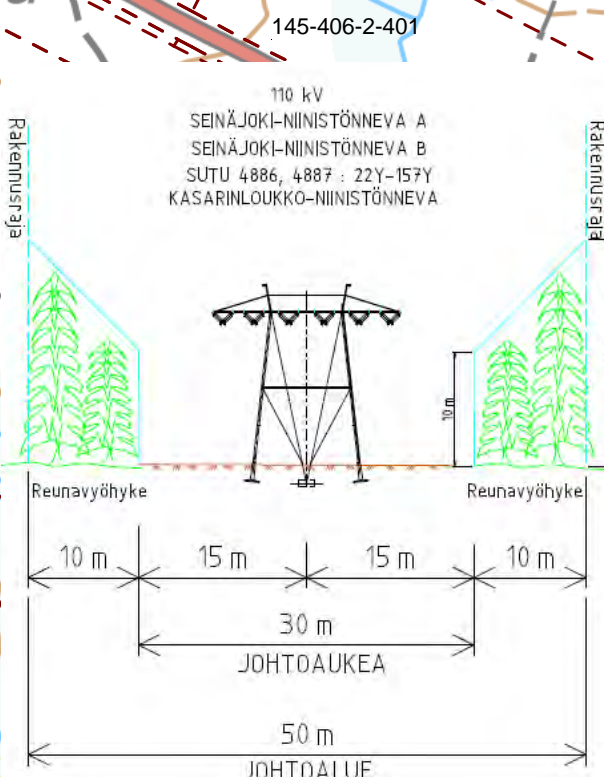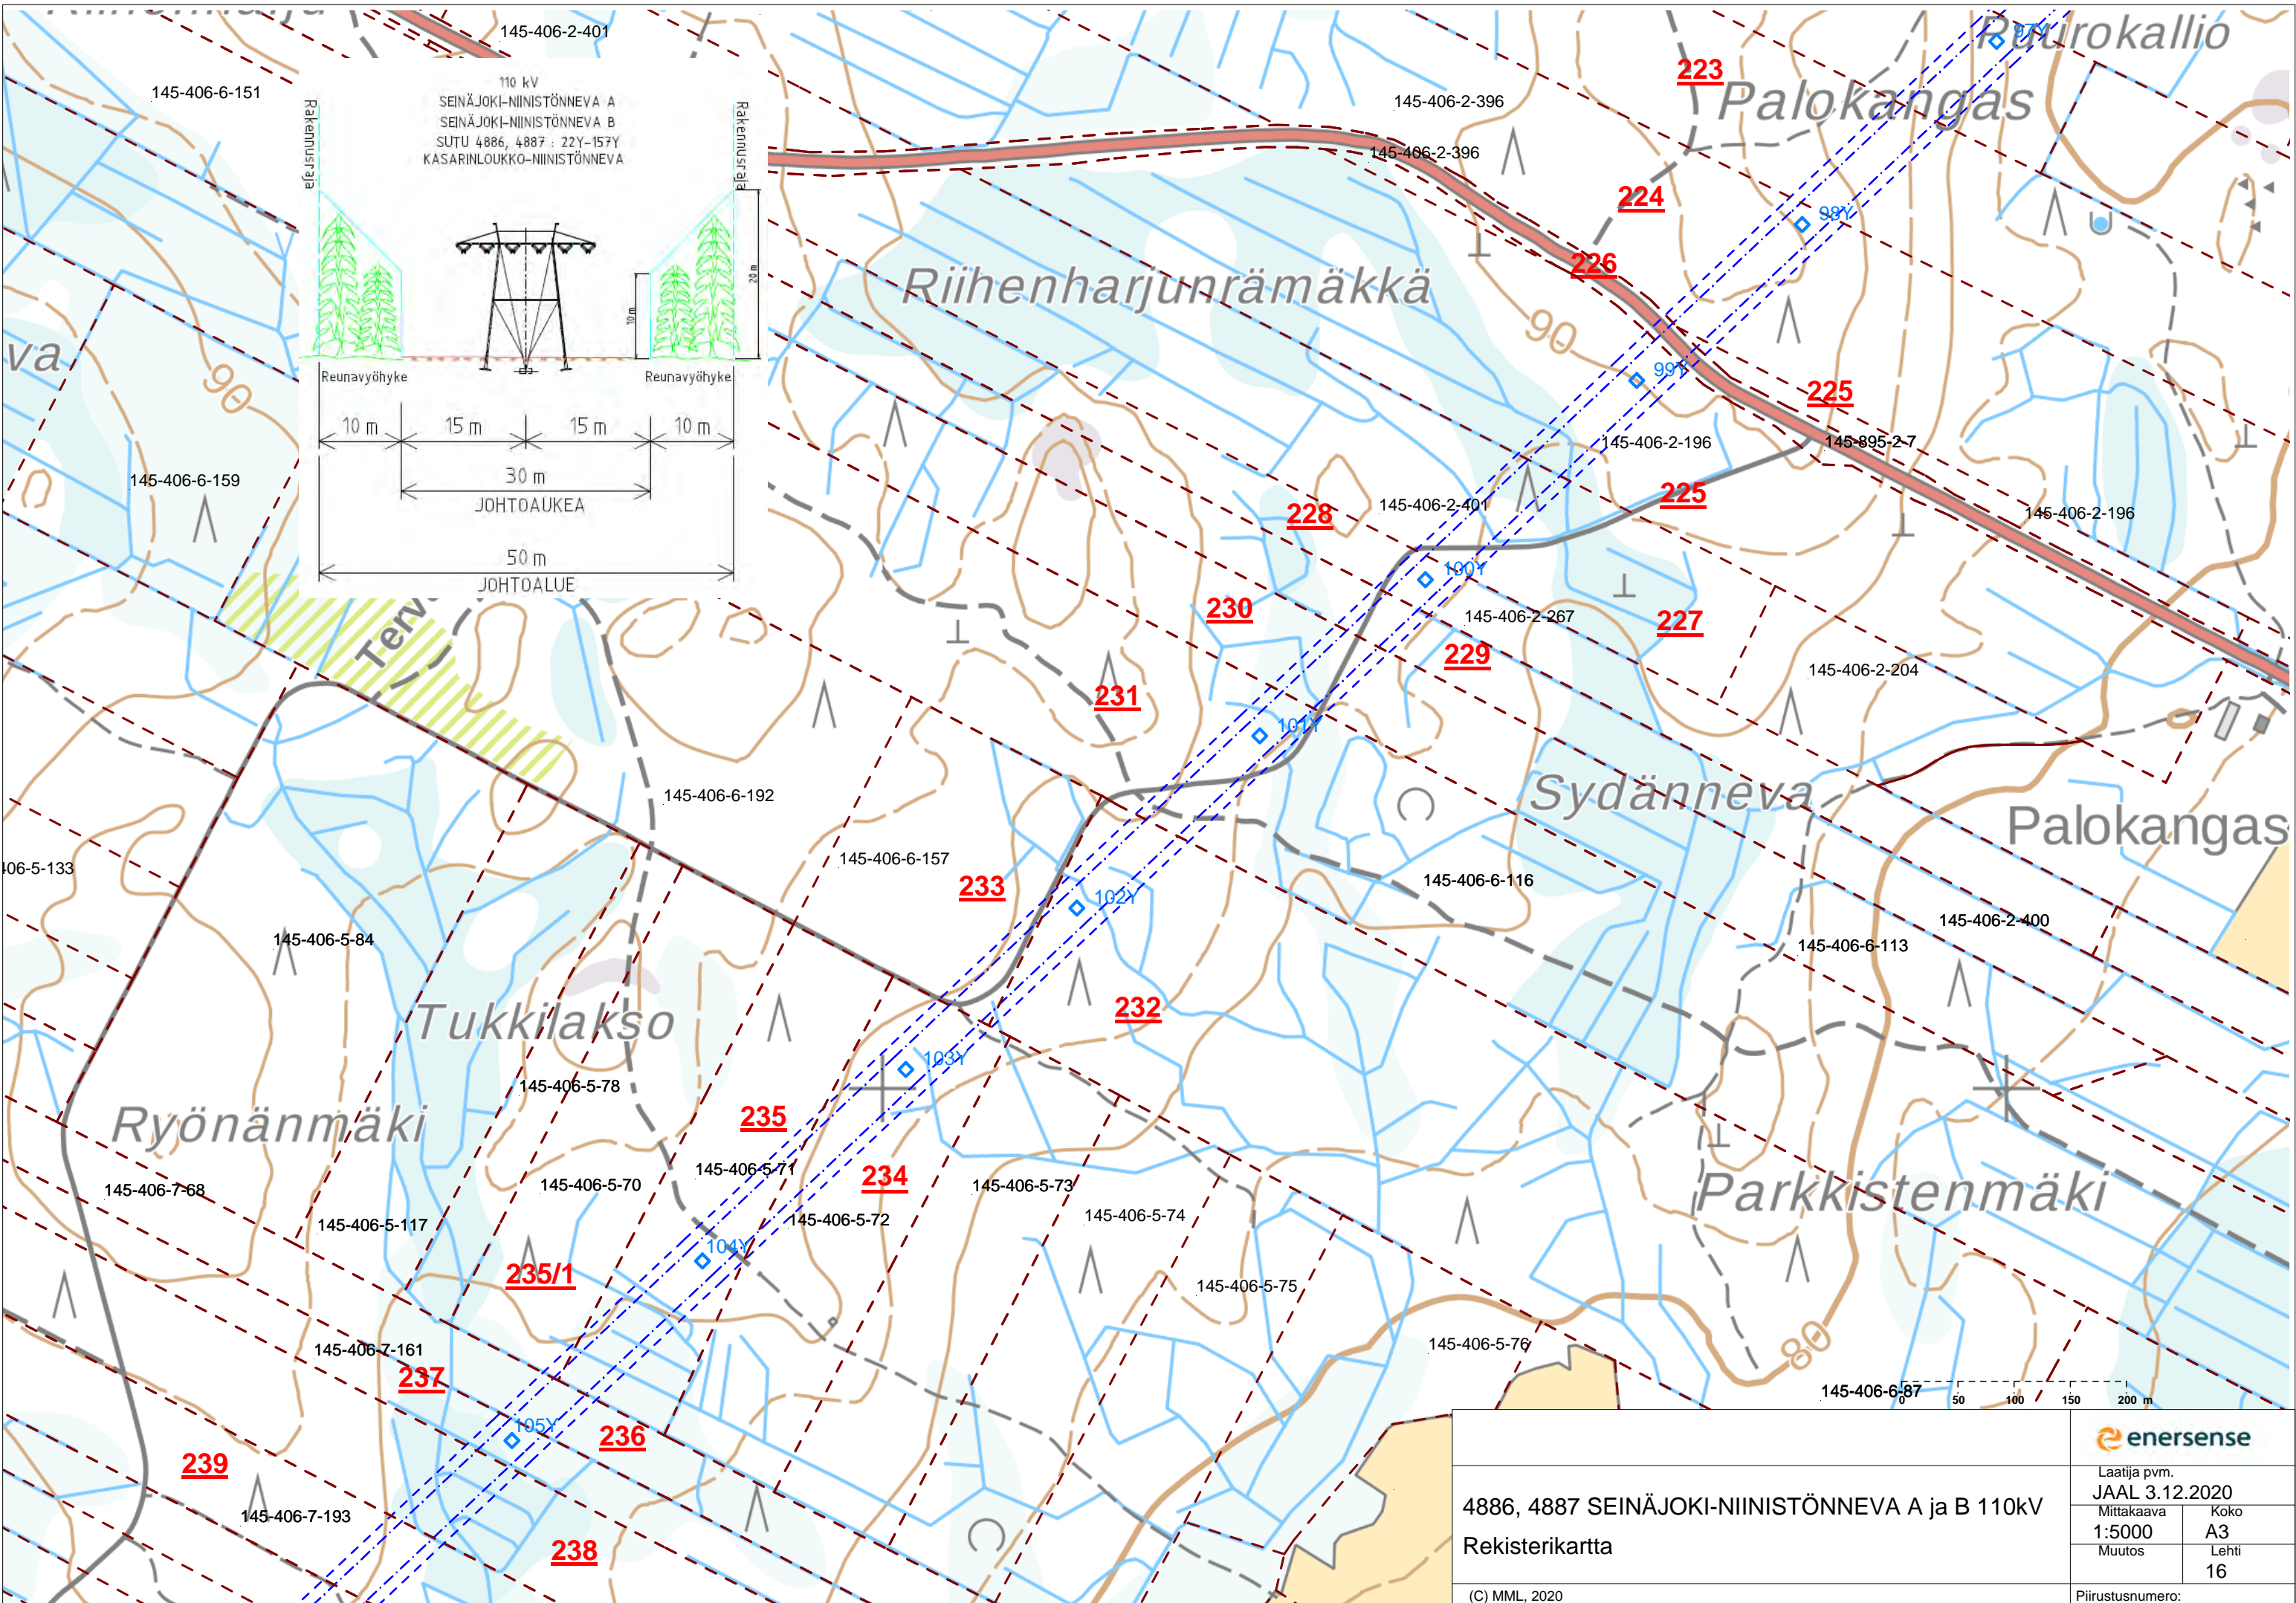

4886, 4887 SEINÄJOKI-NIINISTÖNNEVA A ja B 110kV Rekisterikartta			
		Laattija pvm. JAAL 3.12.2020	Koko A3
Mittakaava 1:5000		Lehti 16	
Muutos		Piirustusnumero:	
(C) MML, 2020			

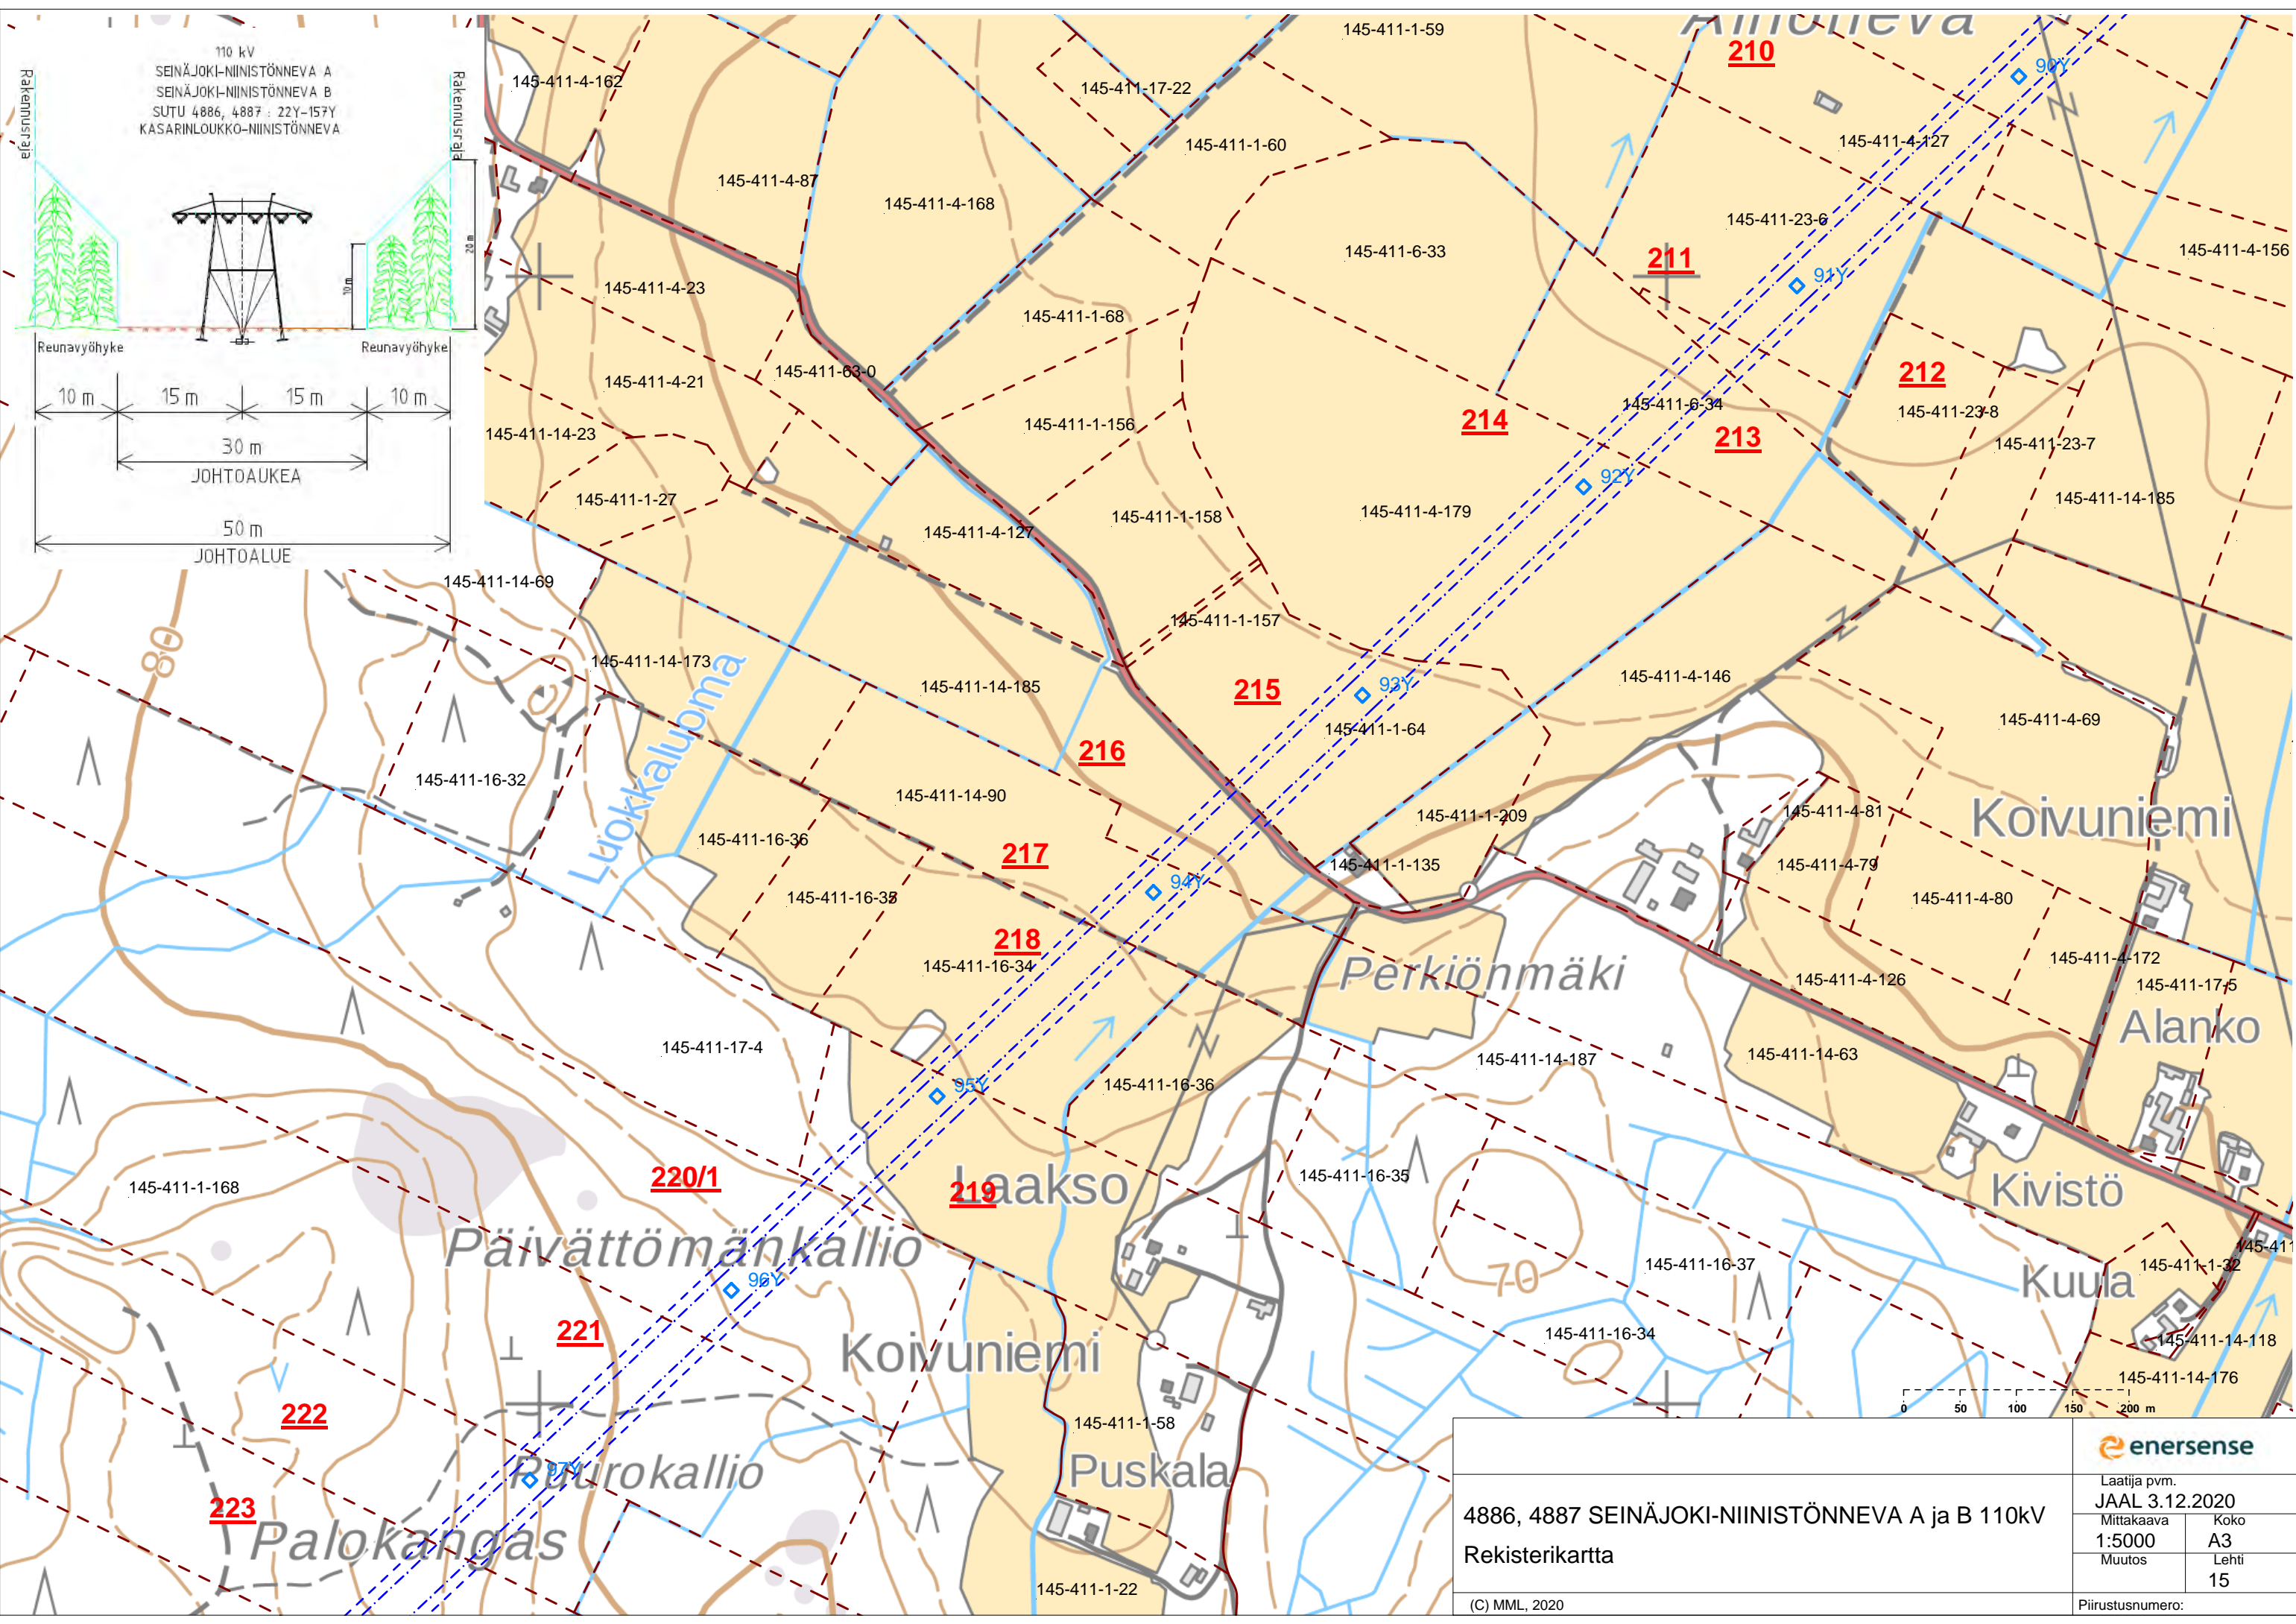



110 kV
 SEINÄJOKI-NIINISTÖNNEVA A
 SEINÄJOKI-NIINISTÖNNEVA B
 SUTU 4886, 4887 : 22Y-157Y
 KASARINLOUKKO-NIINISTÖNNEVA

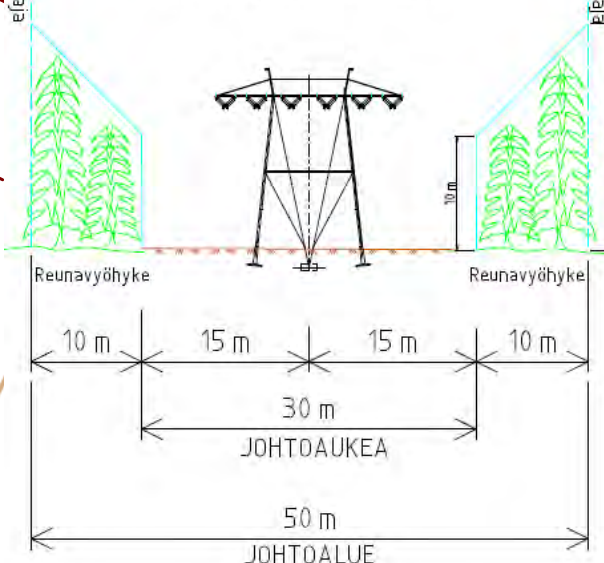



4886, 4887 SEINÄJOKI-NIINISTÖNNEVA A ja B 110kV
 Rekisterikartta

enersense	
Laatija pvm. JAAL 3.12.2020	
Mittakaava	Koko
1:5000	A3
Muutos	Lehti
	15
Piiustusnumero:	

(C) MML, 2020

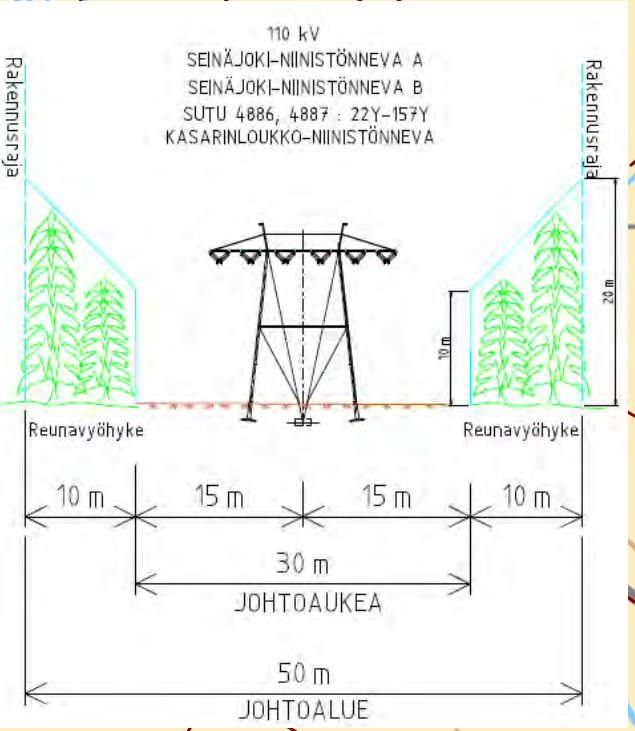
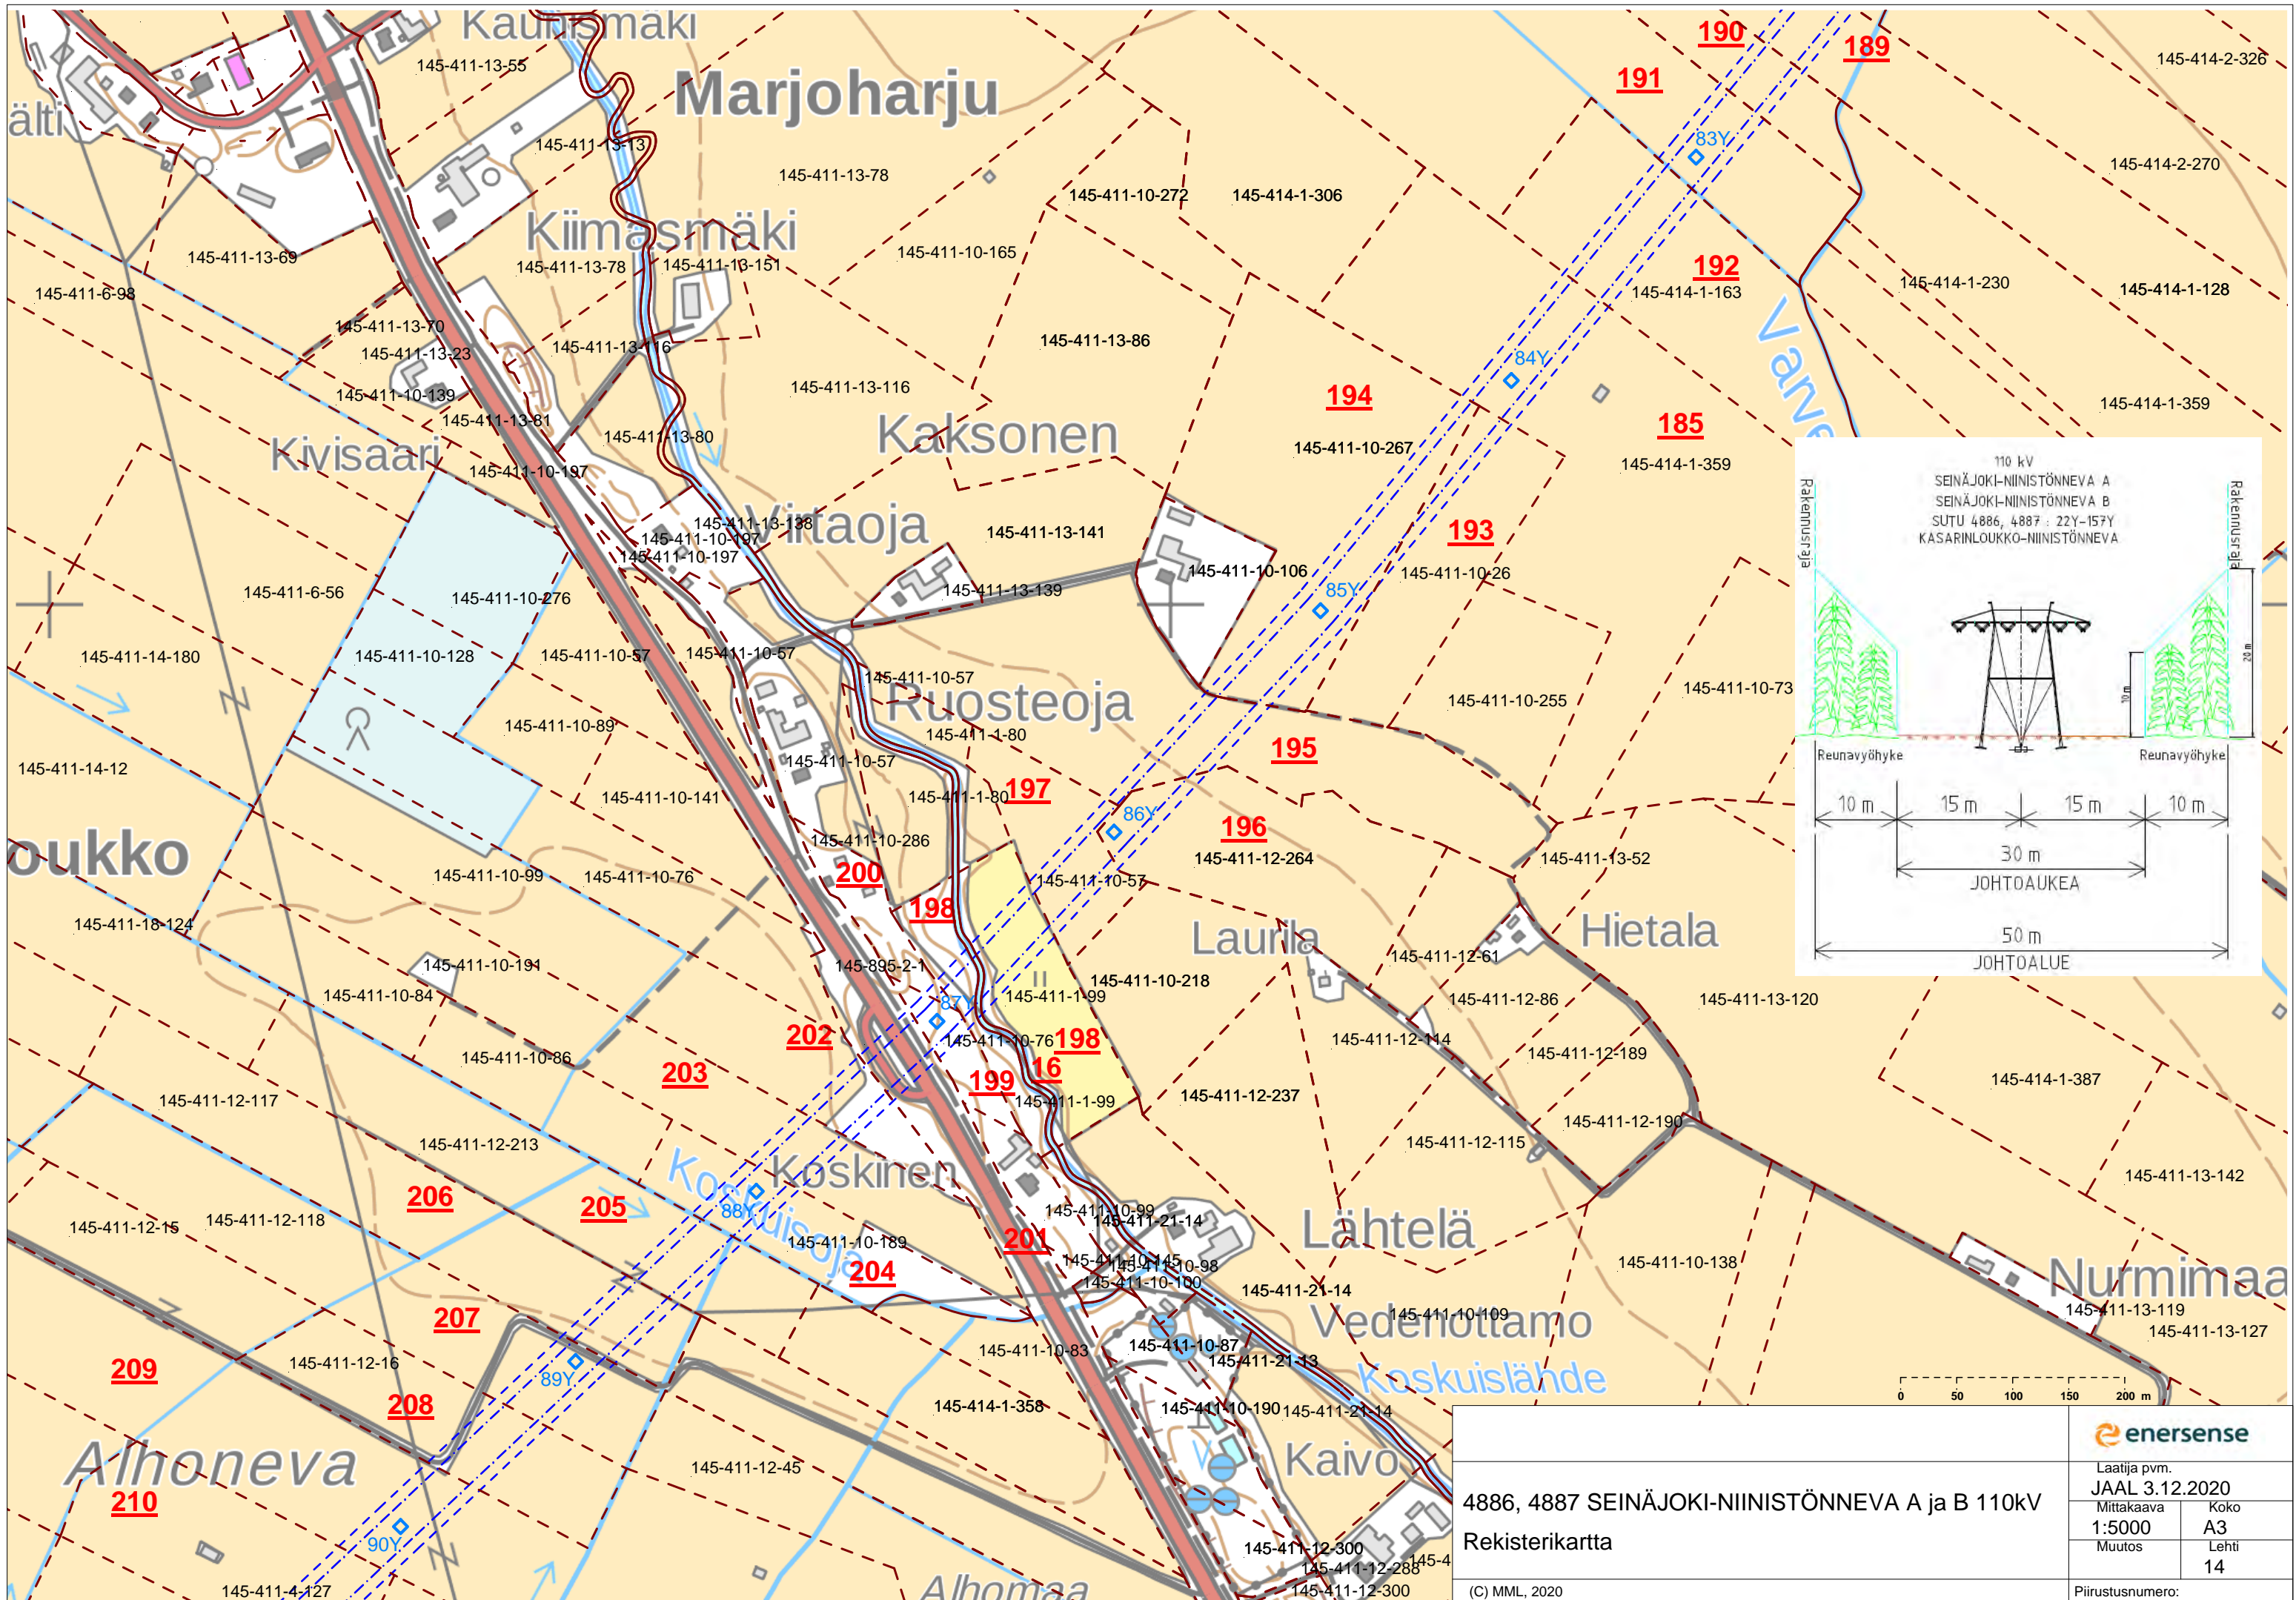


4886, 4887 SEINÄJOKI-NIINISTÖNNEVA A ja B 110kV		enersense	
Rekisterikartta		Laatija pvm. JAAL 3.12.2020	
Mittakaava 1:5000	Koko A3	Piirustusnumero:	
Muutos	Lehti 14		
(C) MML, 2020			

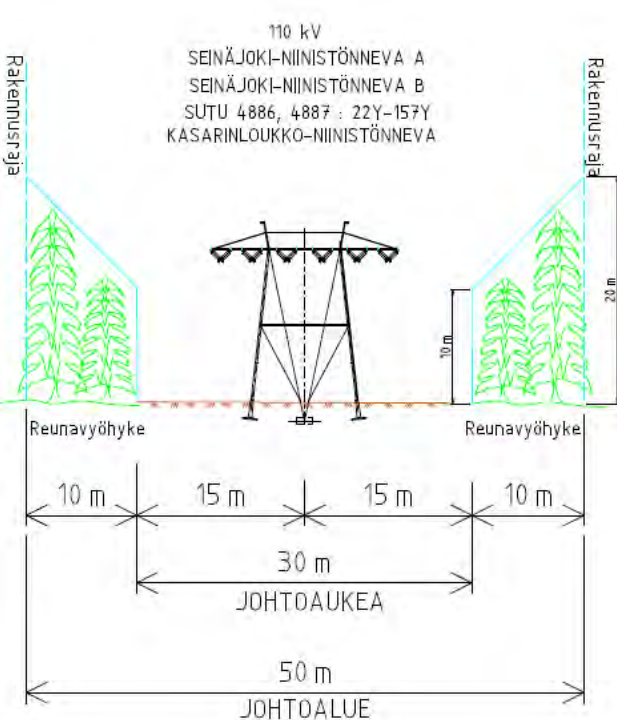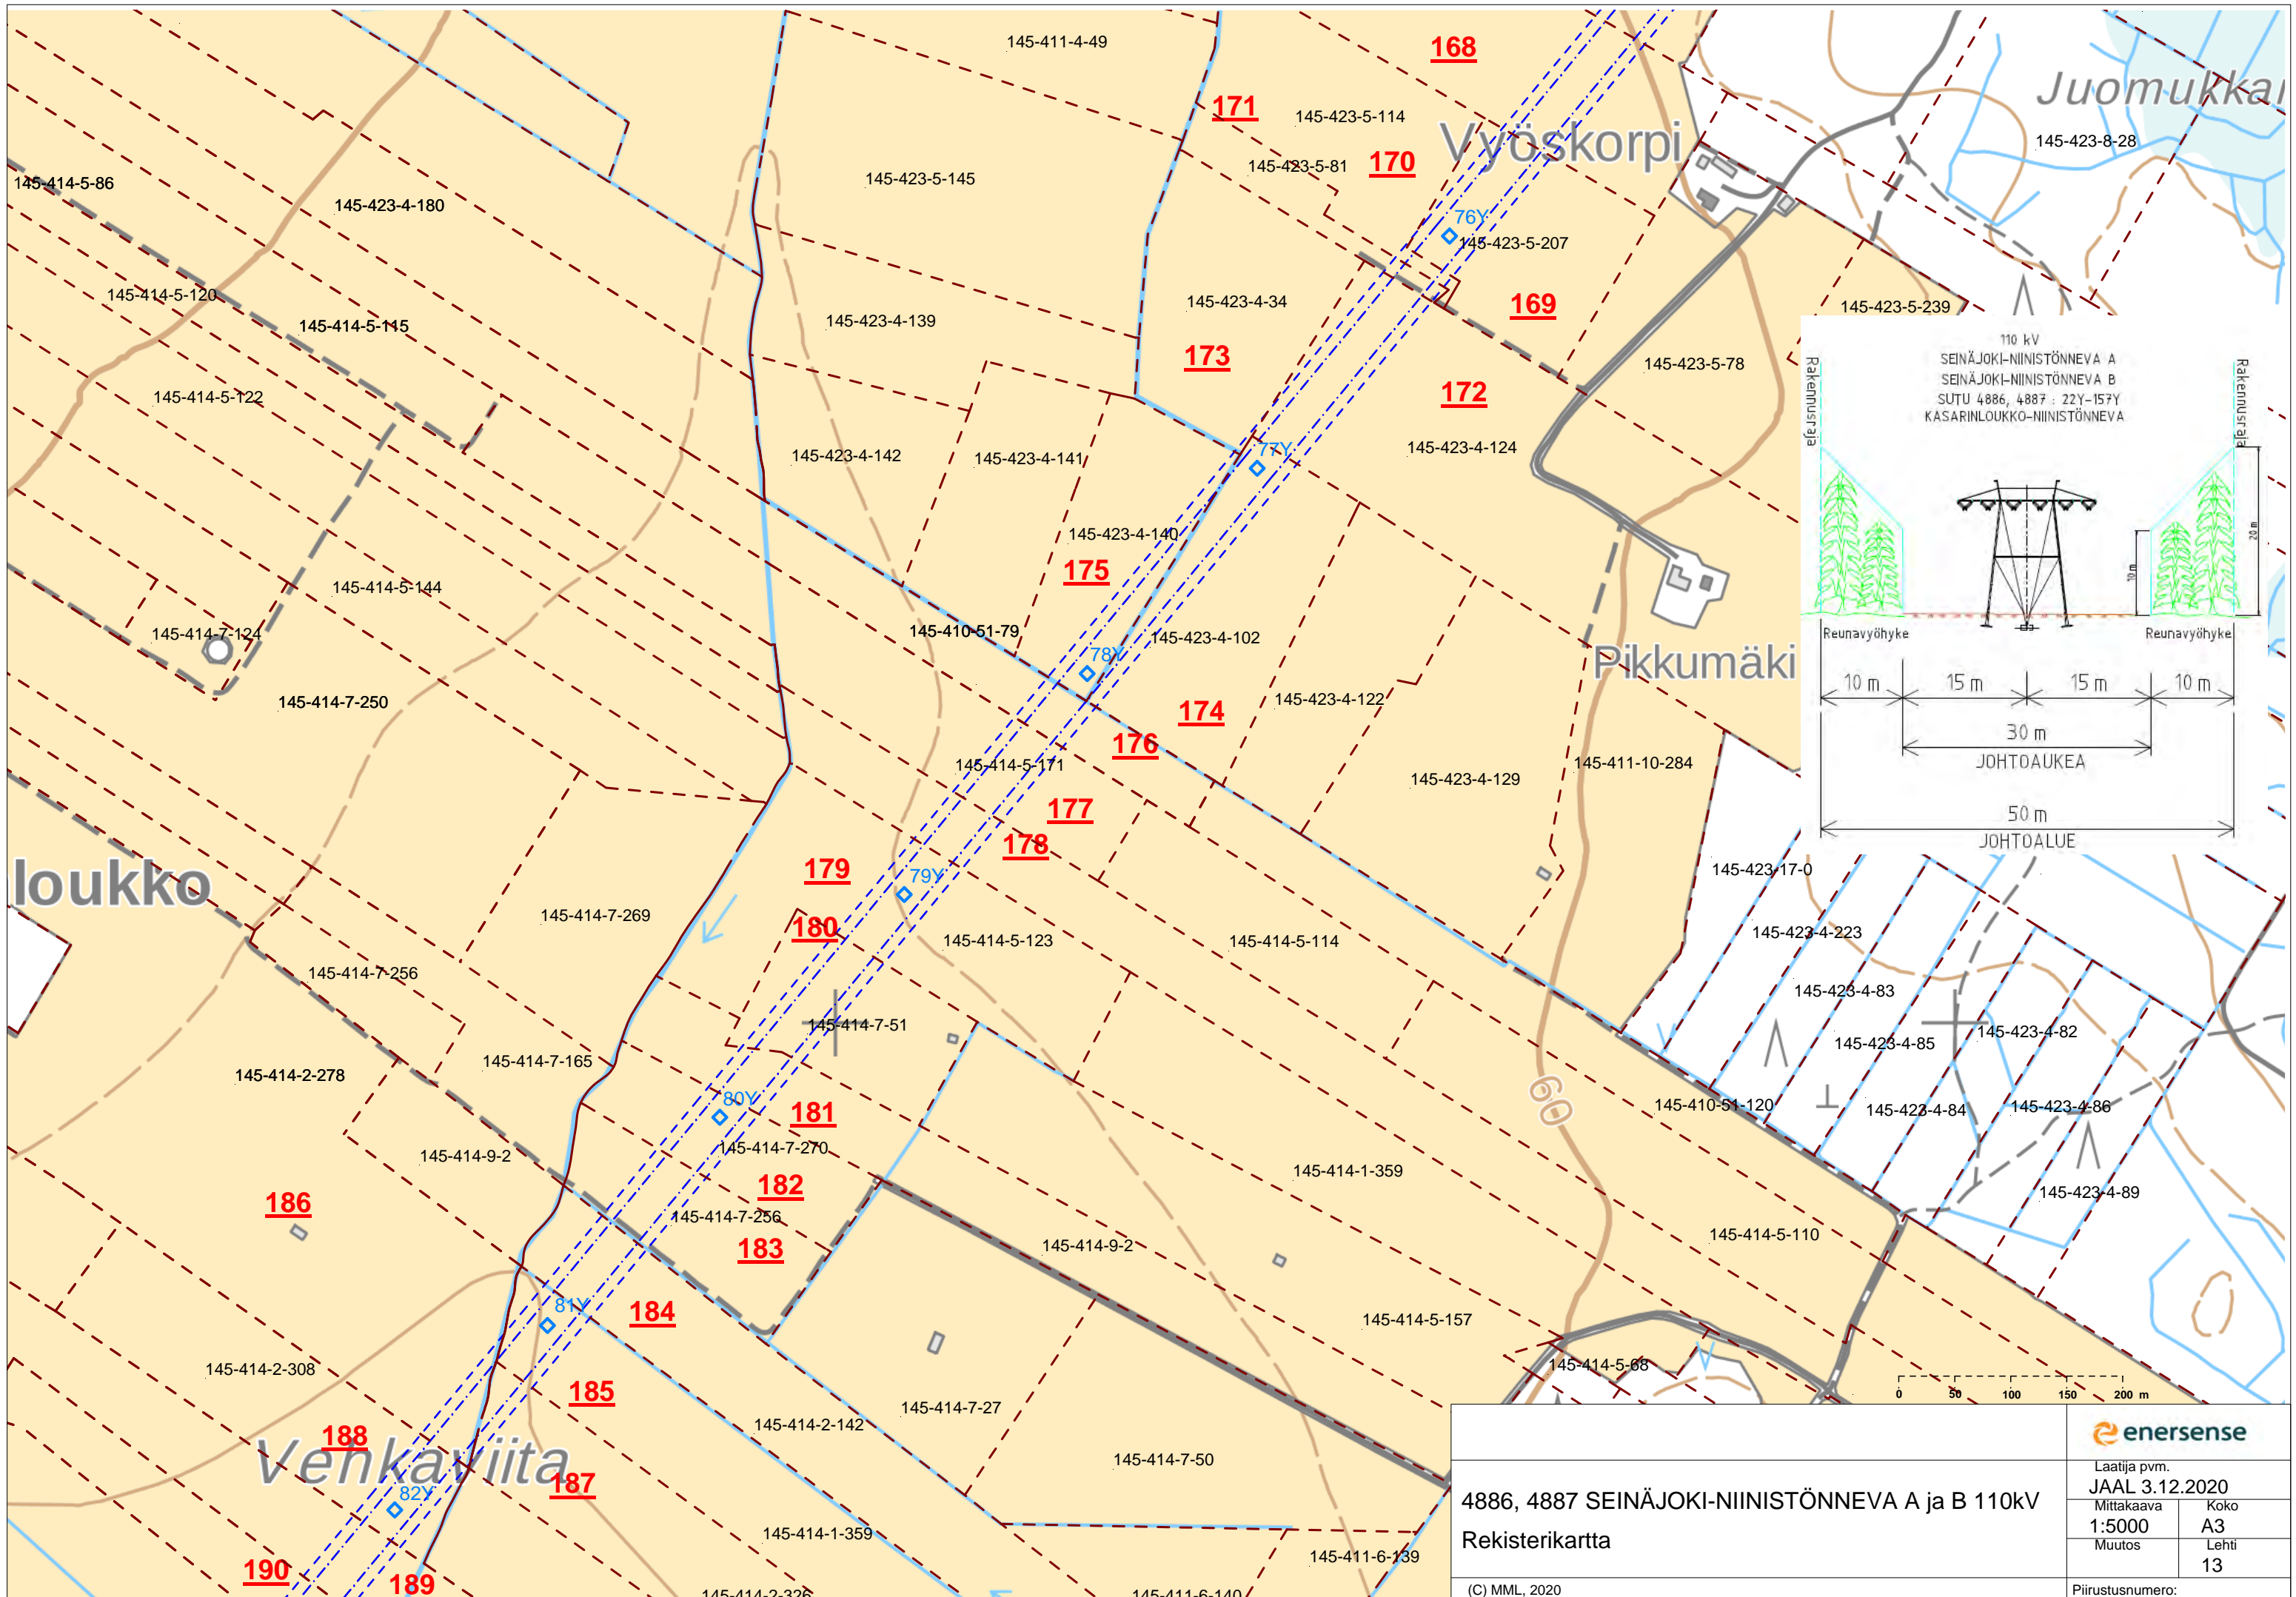

4886, 4887 SEINÄJOKI-NIINISTÖNNEVA A ja B 110kV
 Rekisterikartta
 (C) MML, 2020



enersense	
Laatija pvm. JAAL 3.12.2020	
Mittakaava 1:5000	Koko A3
Muutos	Lehti 13
Piiustusnumero:	

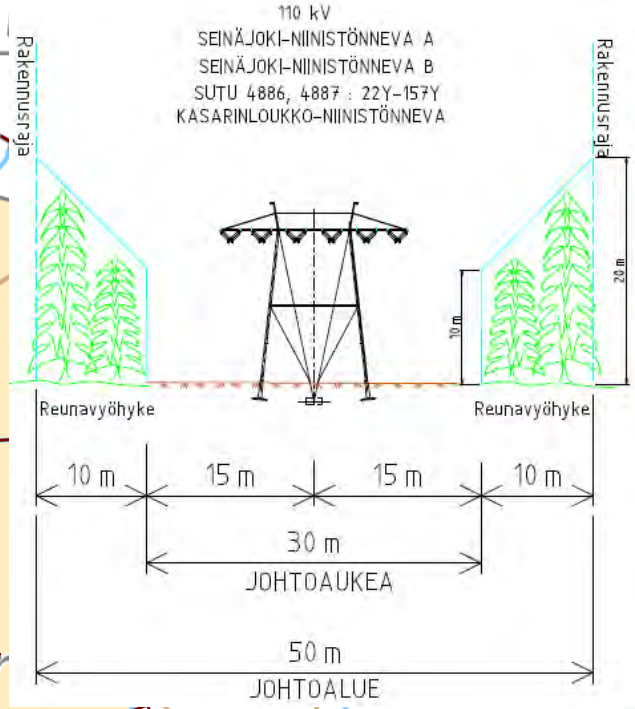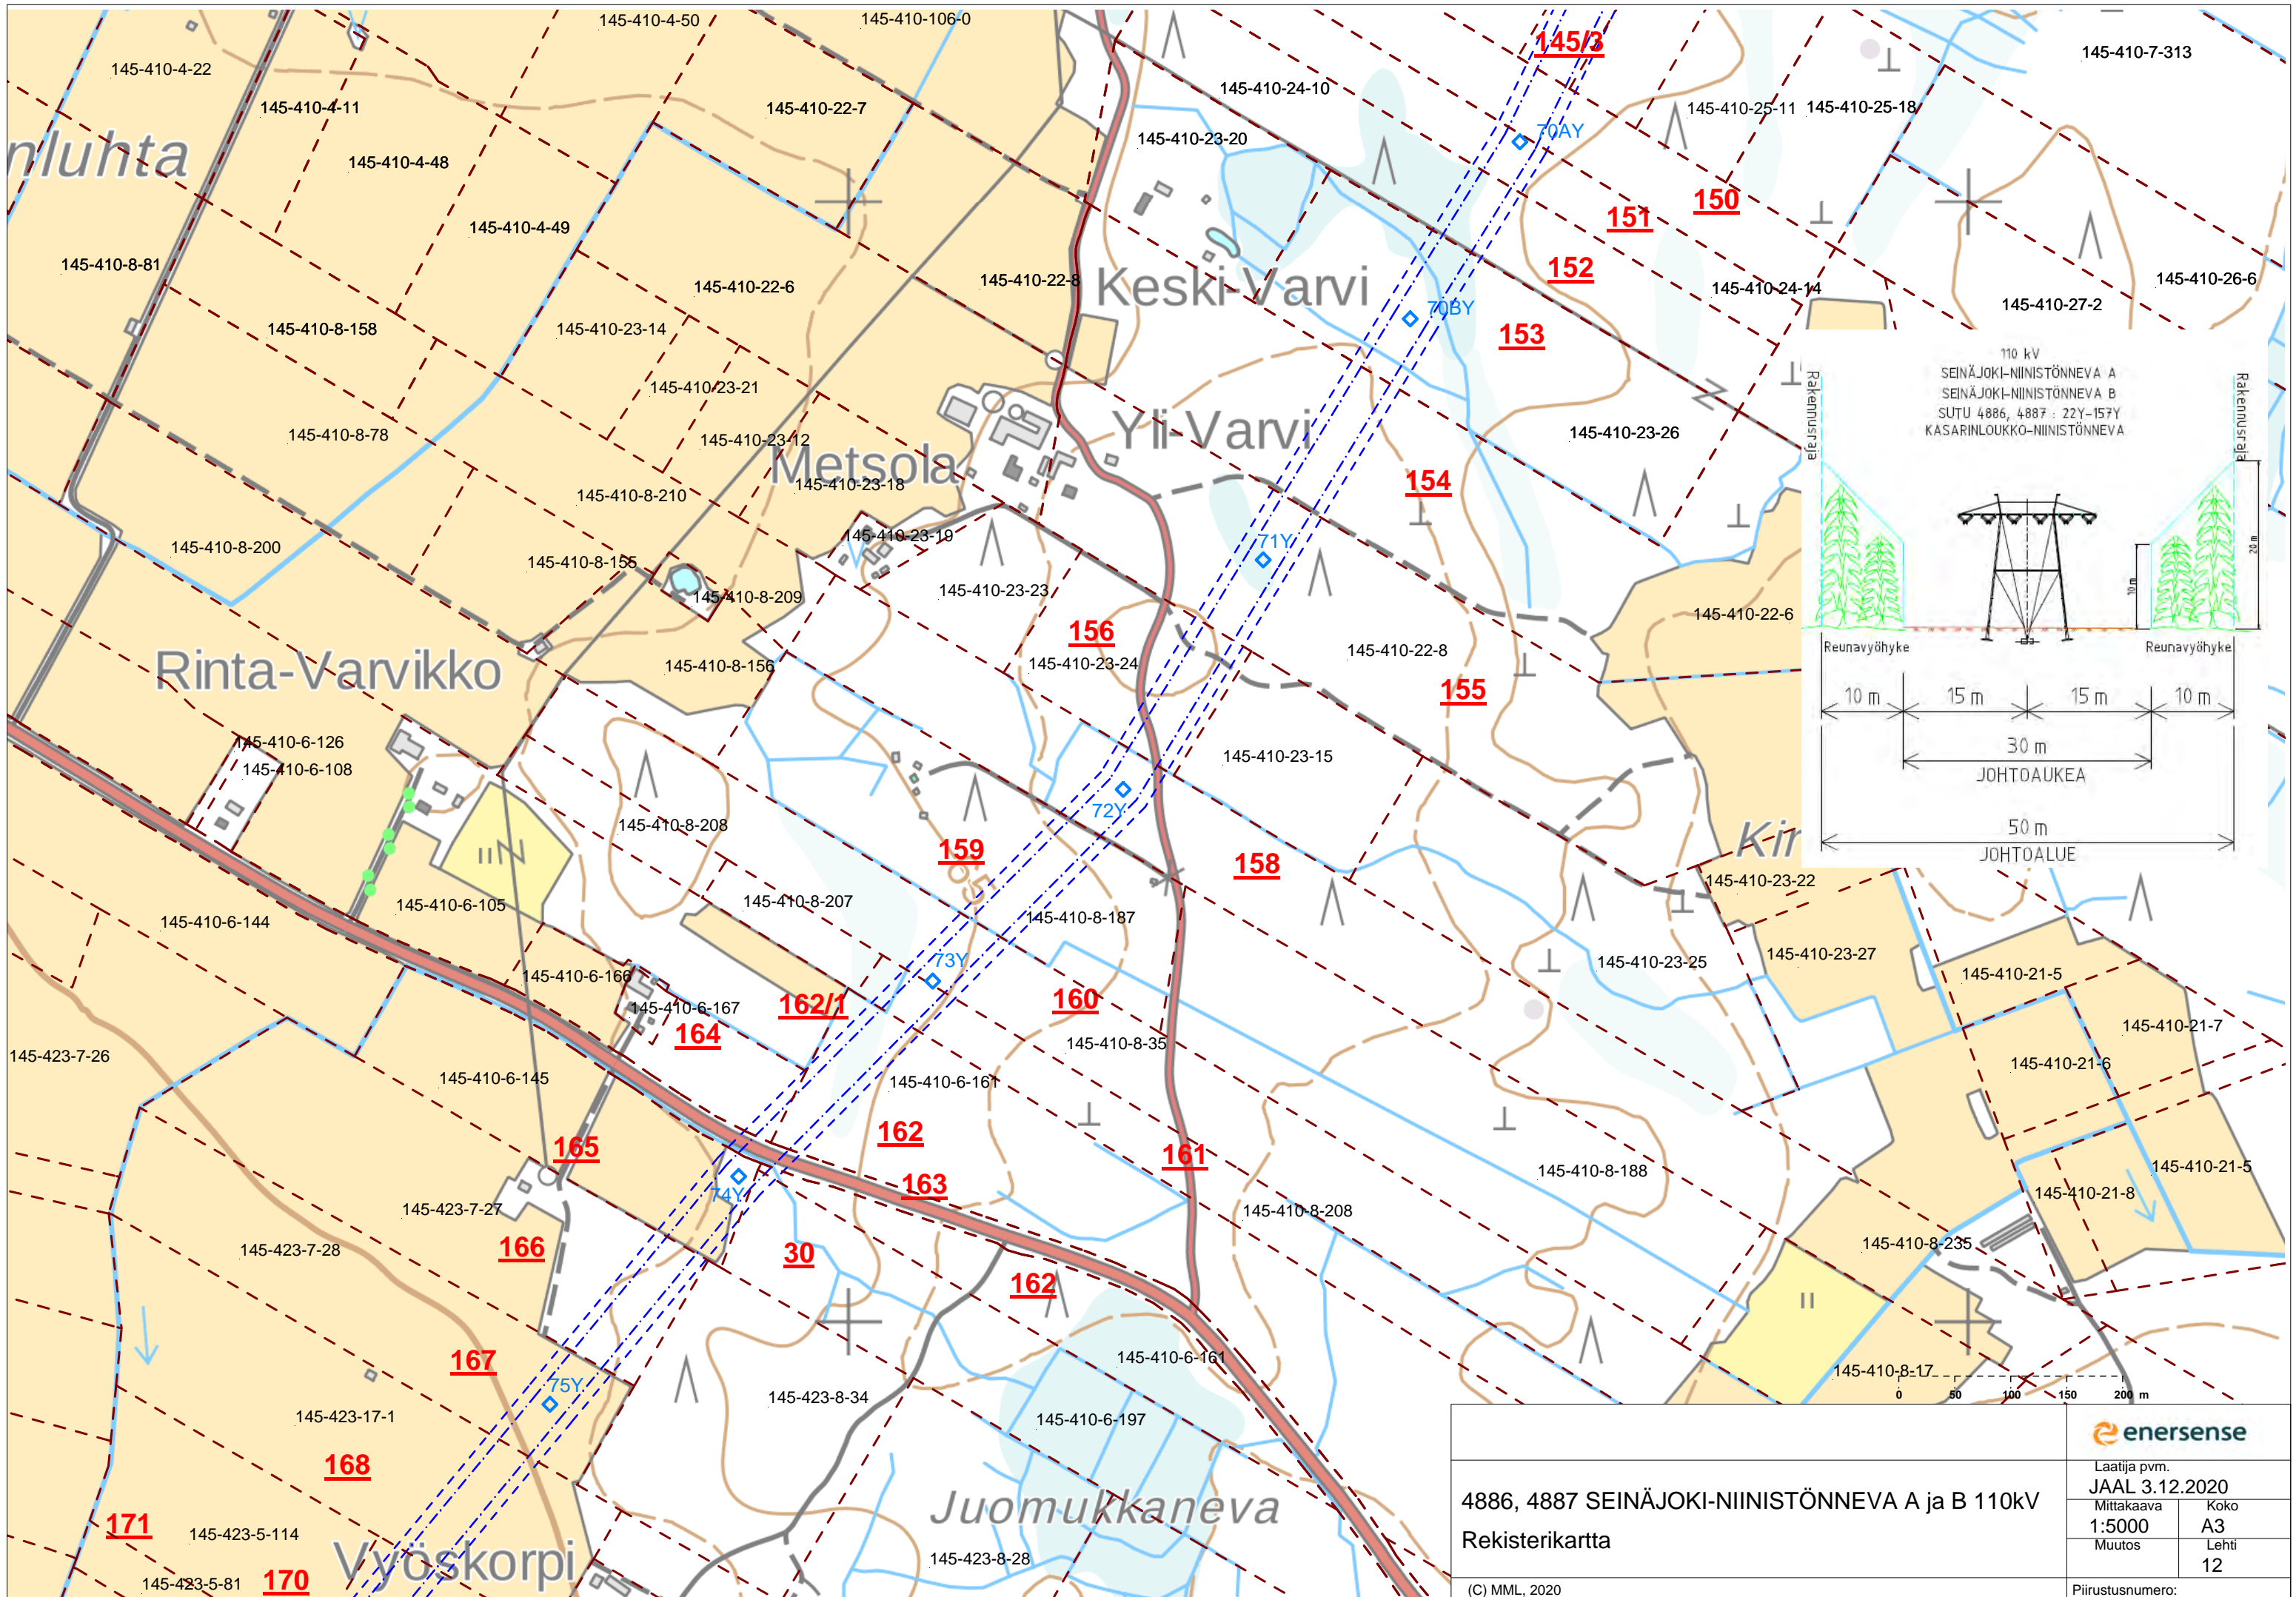

4886, 4887 SEINÄJOKI-NIINISTÖNNEVA A ja B 110kV
 Rekisterikartta



enersense	
Laatija pvm. JAAL 3.12.2020	
Mittakaava 1:5000	Koko A3
Muutos	Lehti 12
Piiustusnumero:	

(C) MML, 2020

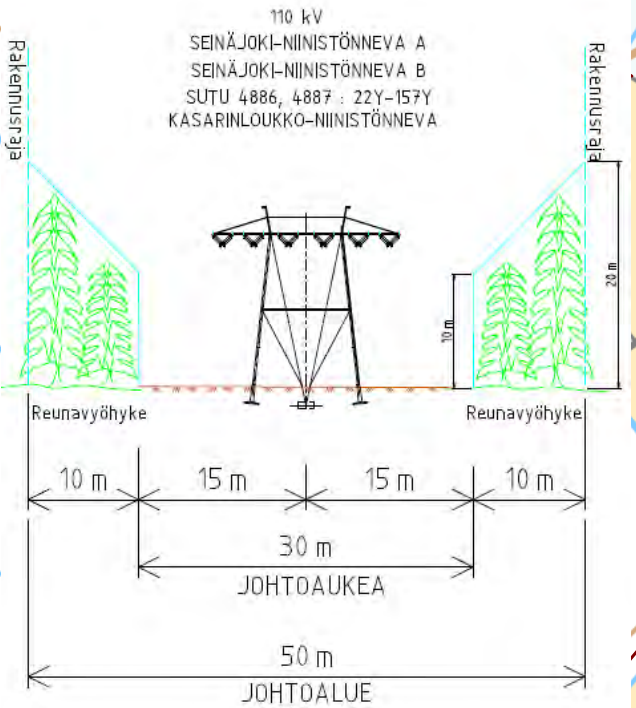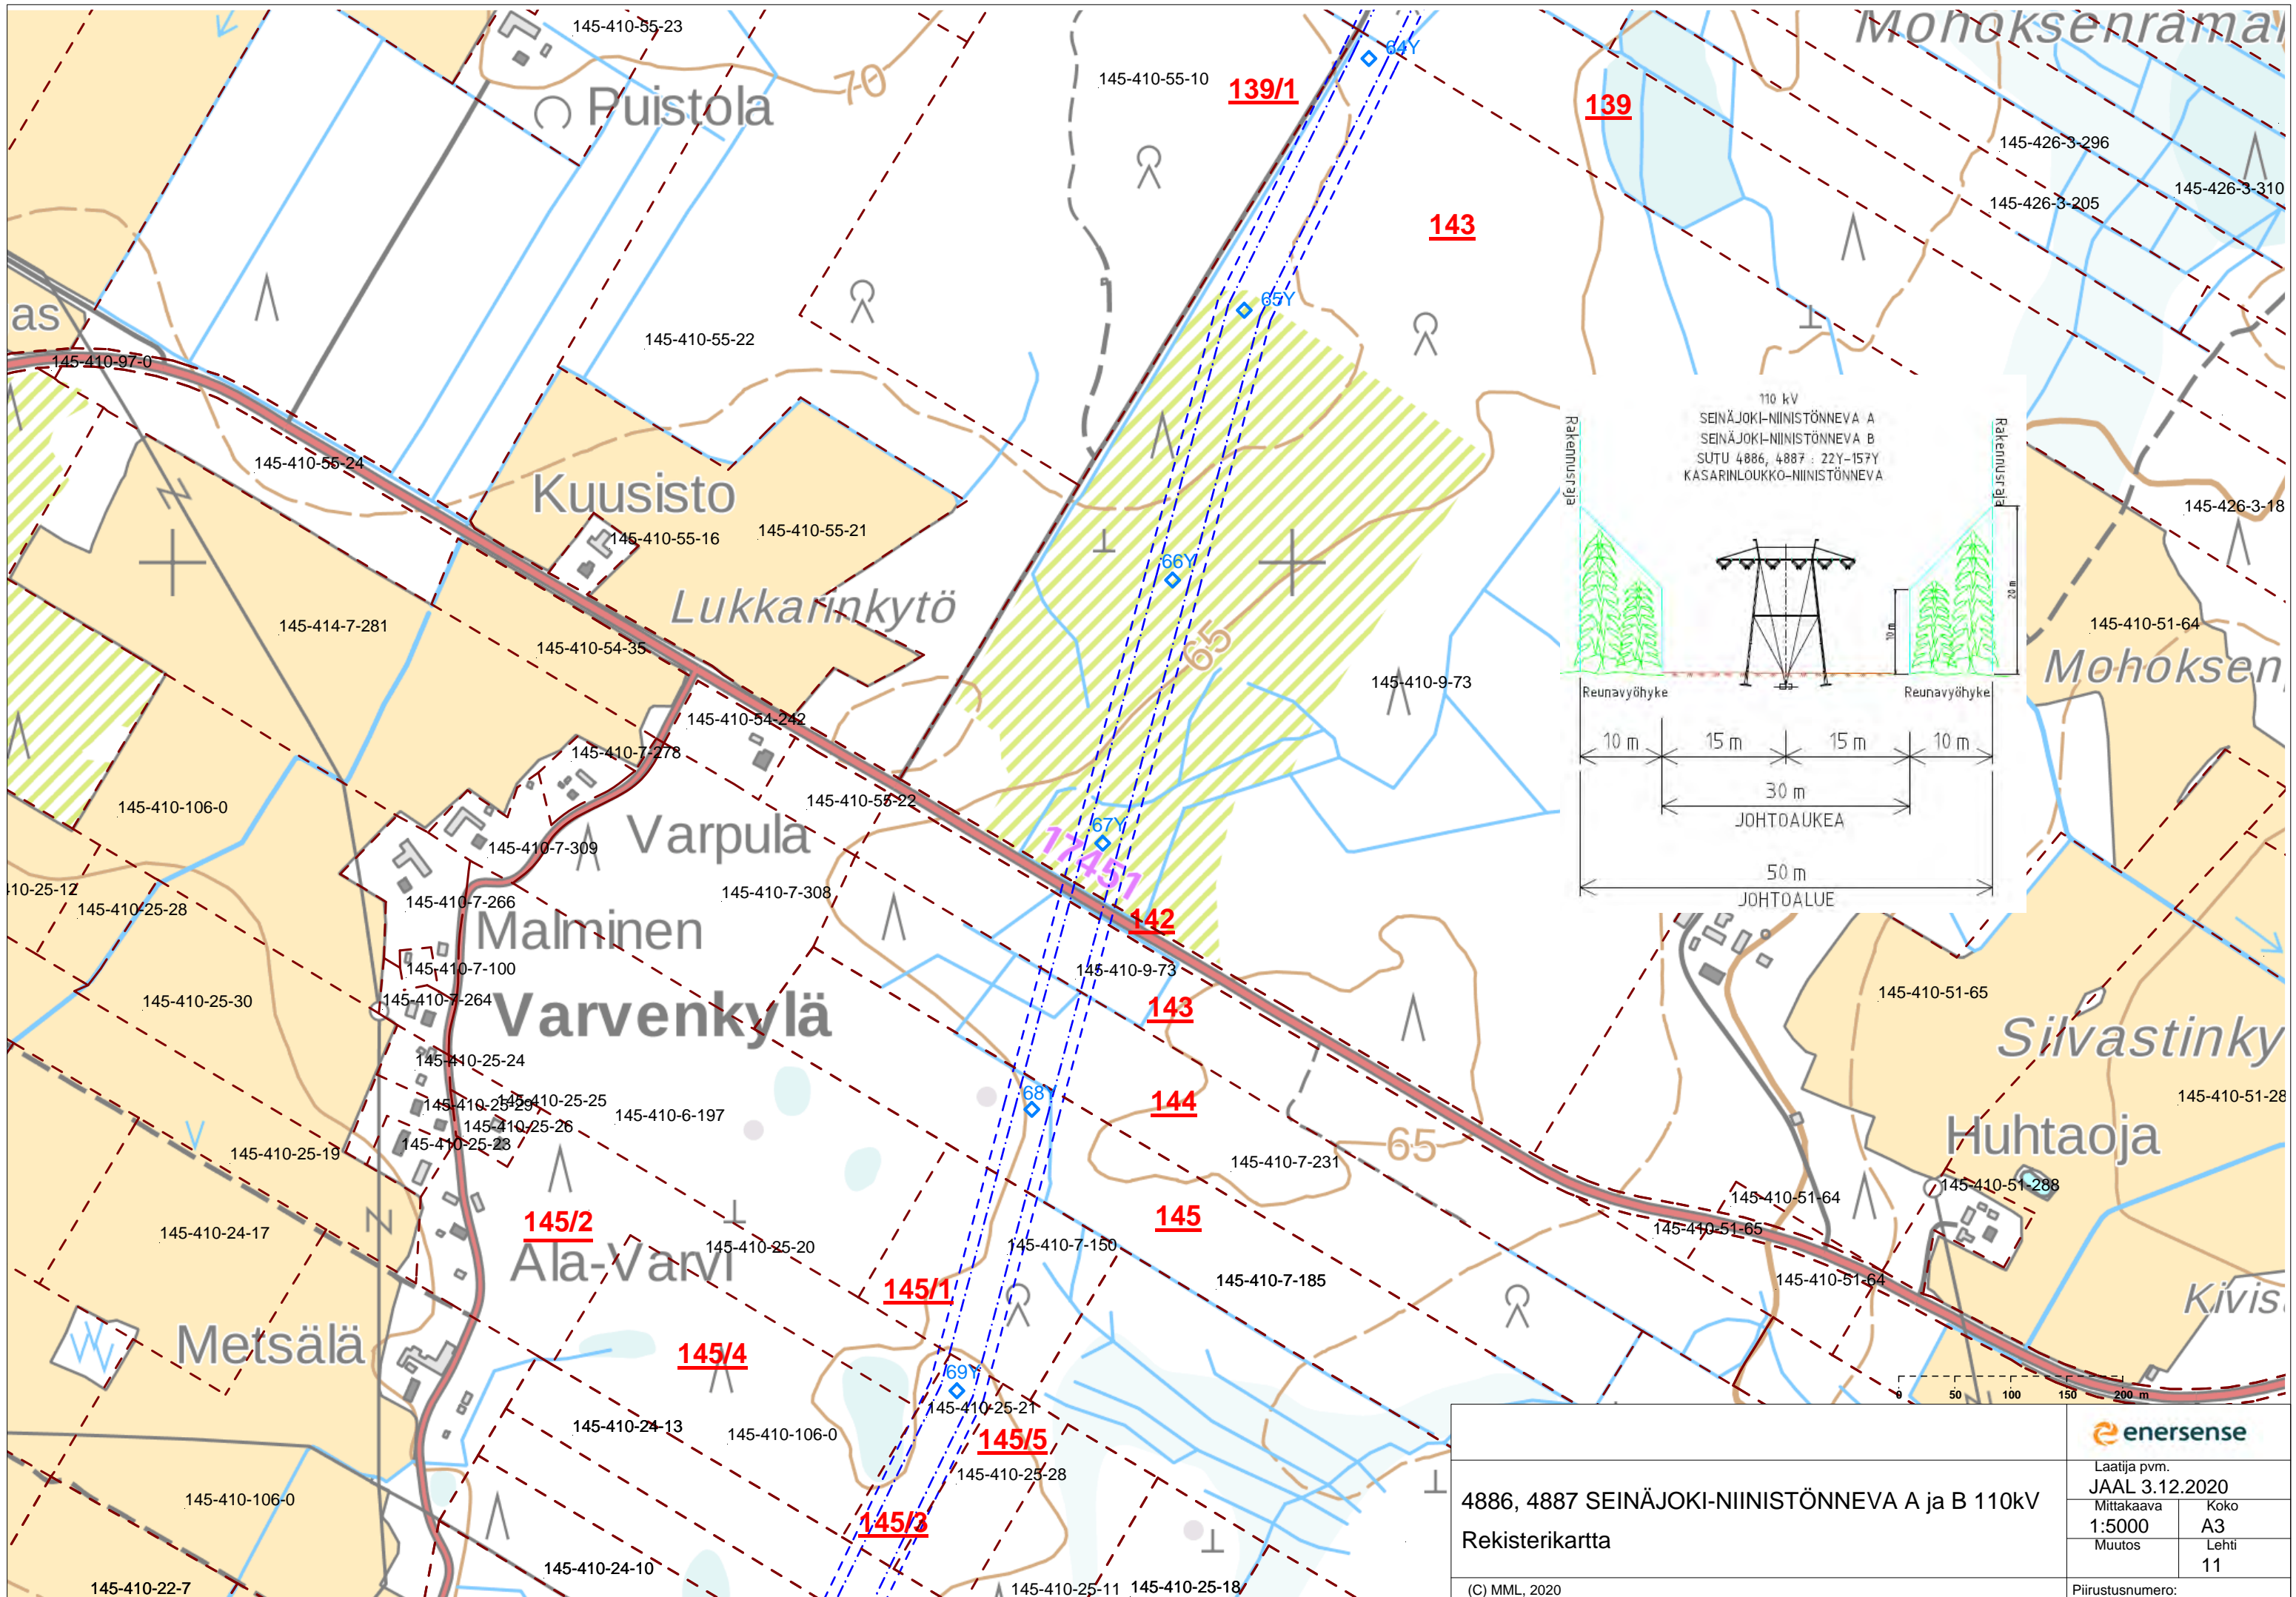


4886, 4887 SEINÄJOKI-NIINISTÖNNEVA A ja B 110kV
 Rekisterikartta
 (C) MML, 2020


Laatija pvm. JAAL 3.12.2020	
Mittakaava 1:5000	Koko A3
Muutos	Lehti 11
Piirustusnumero:	

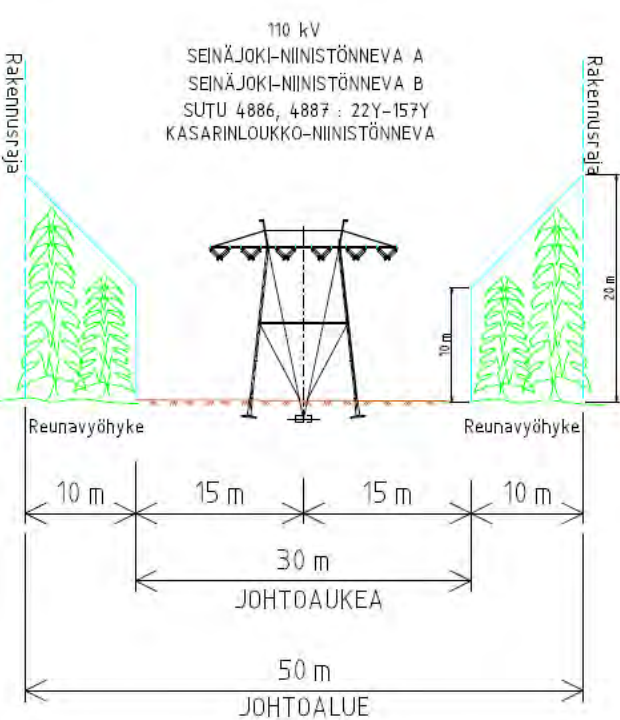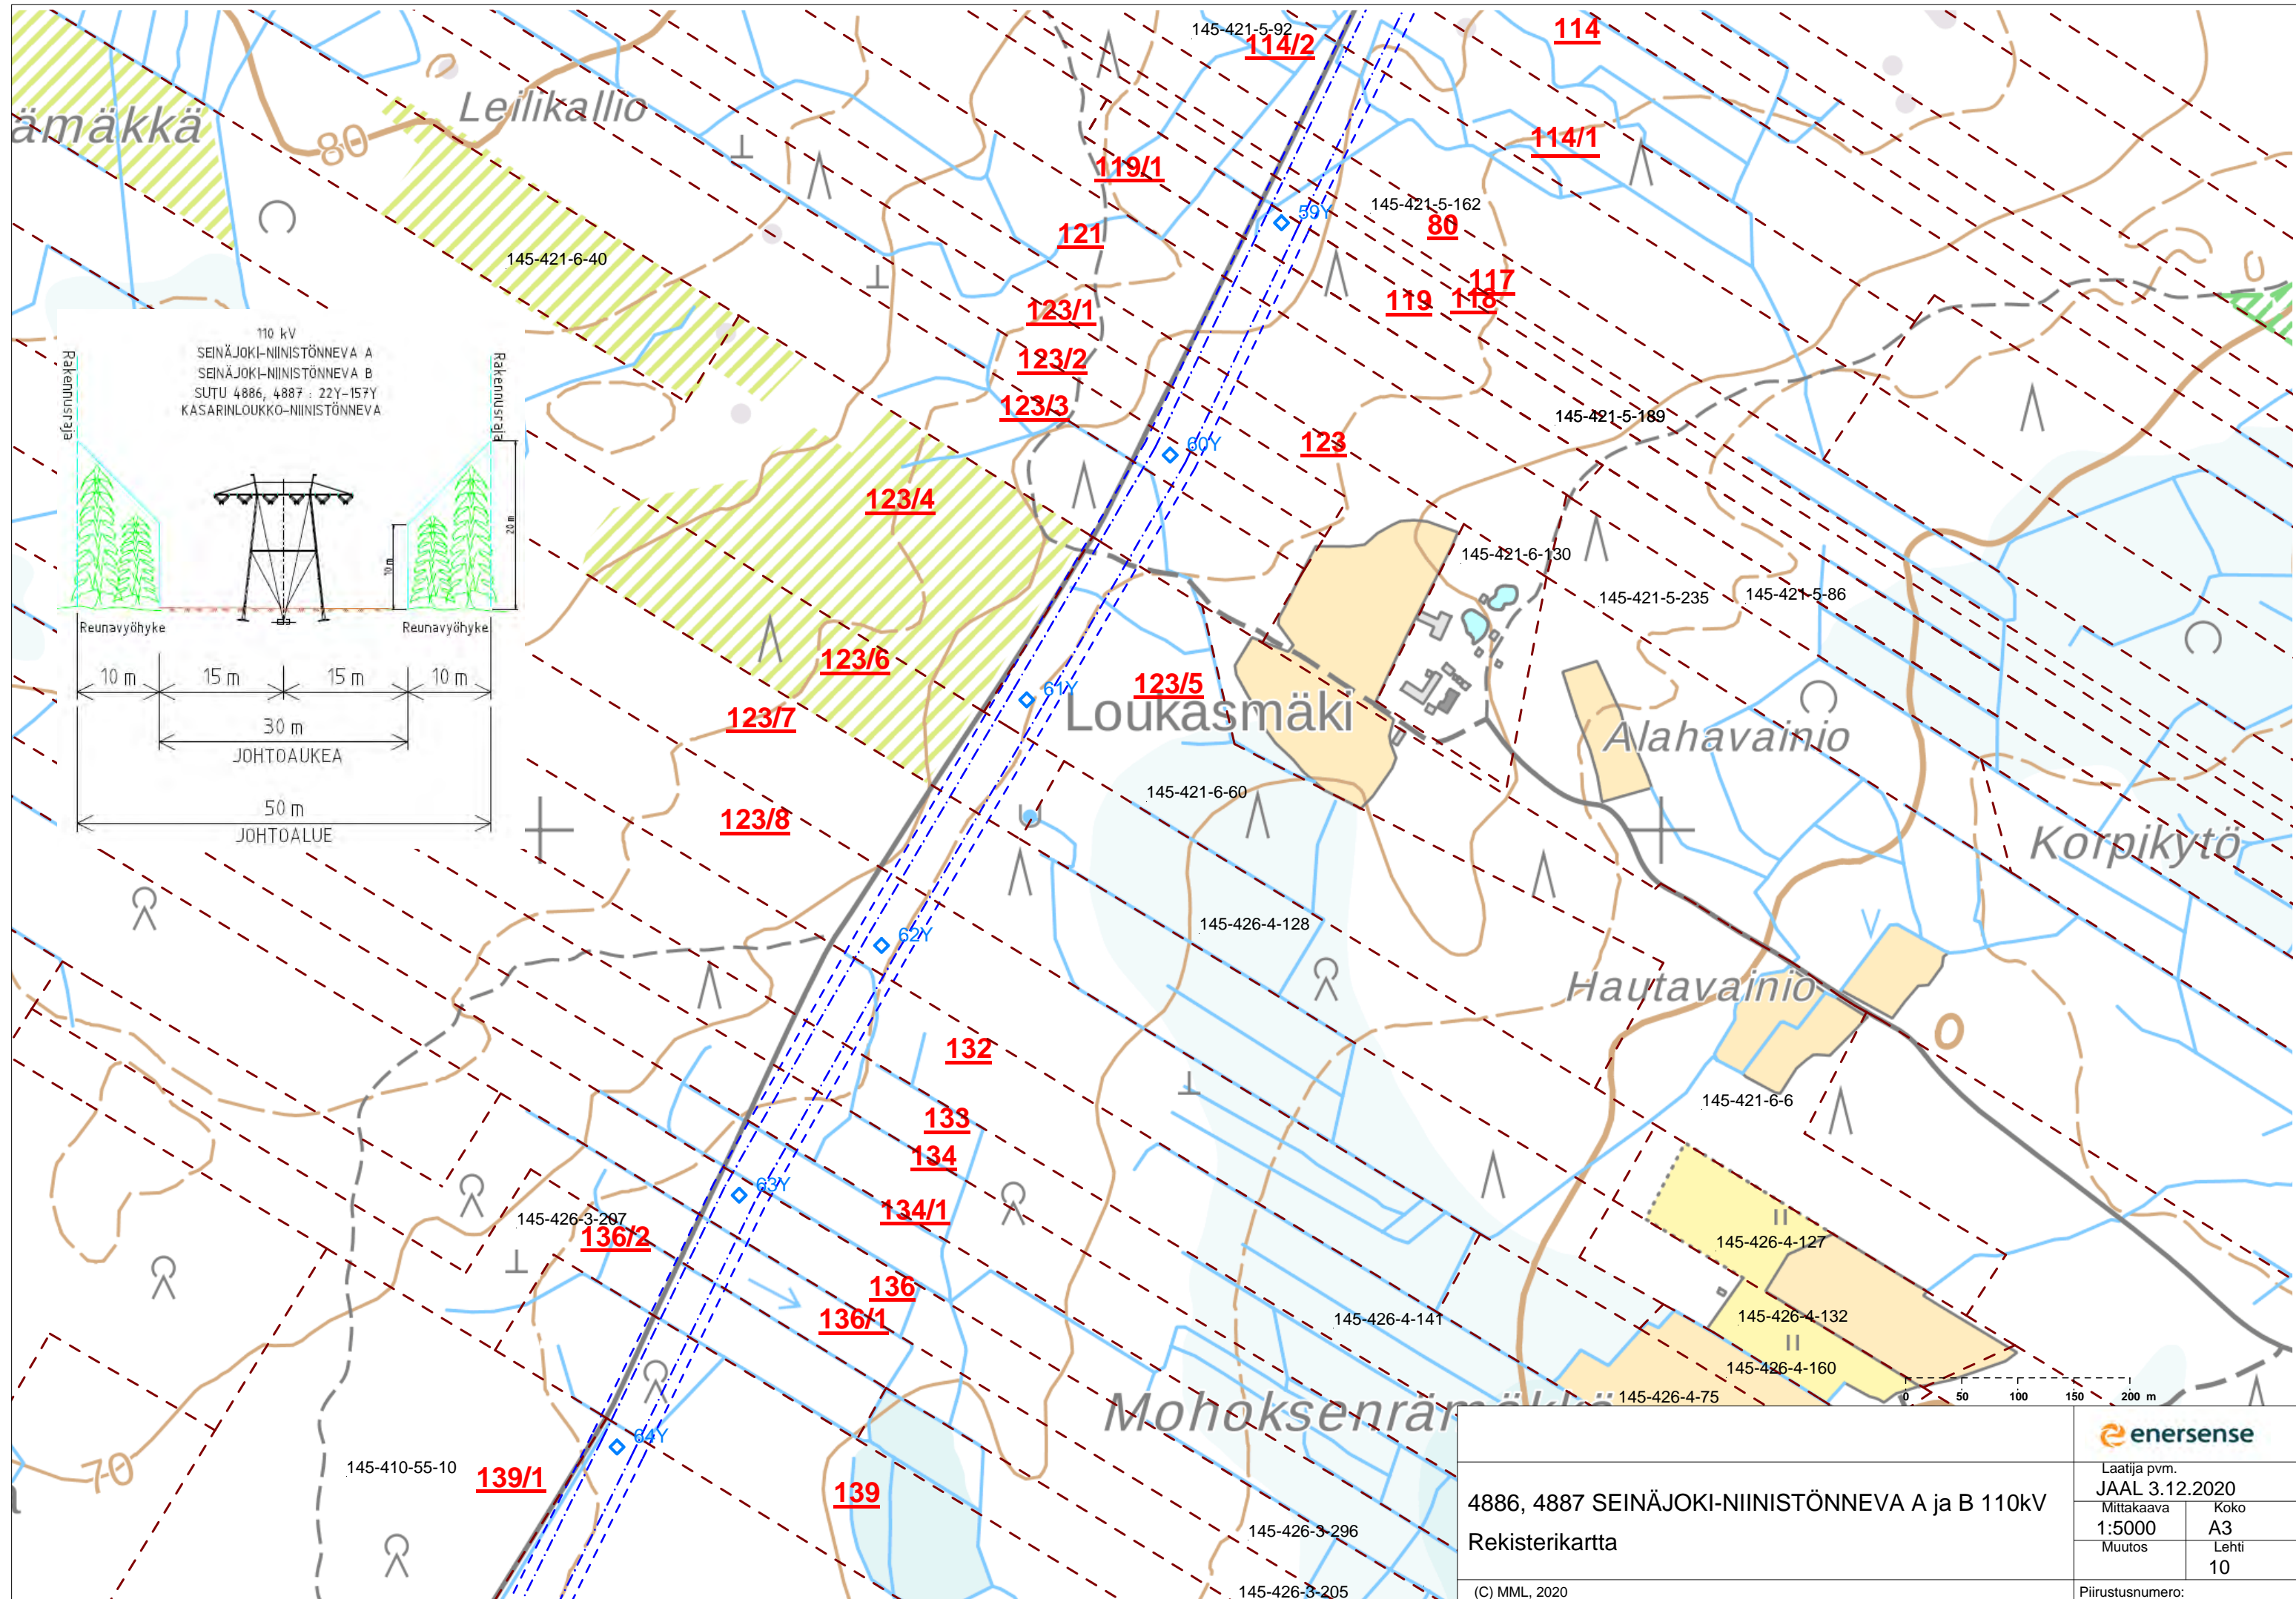

4886, 4887 SEINÄJOKI-NIINISTÖNNEVA A ja B 110kV Rekisterikartta			
		Laatija pvm. JAAL 3.12.2020	Koko A3
Mittakaava 1:5000	Muutos Lehti 10	Piirustusnumero:	
(C) MML, 2020			

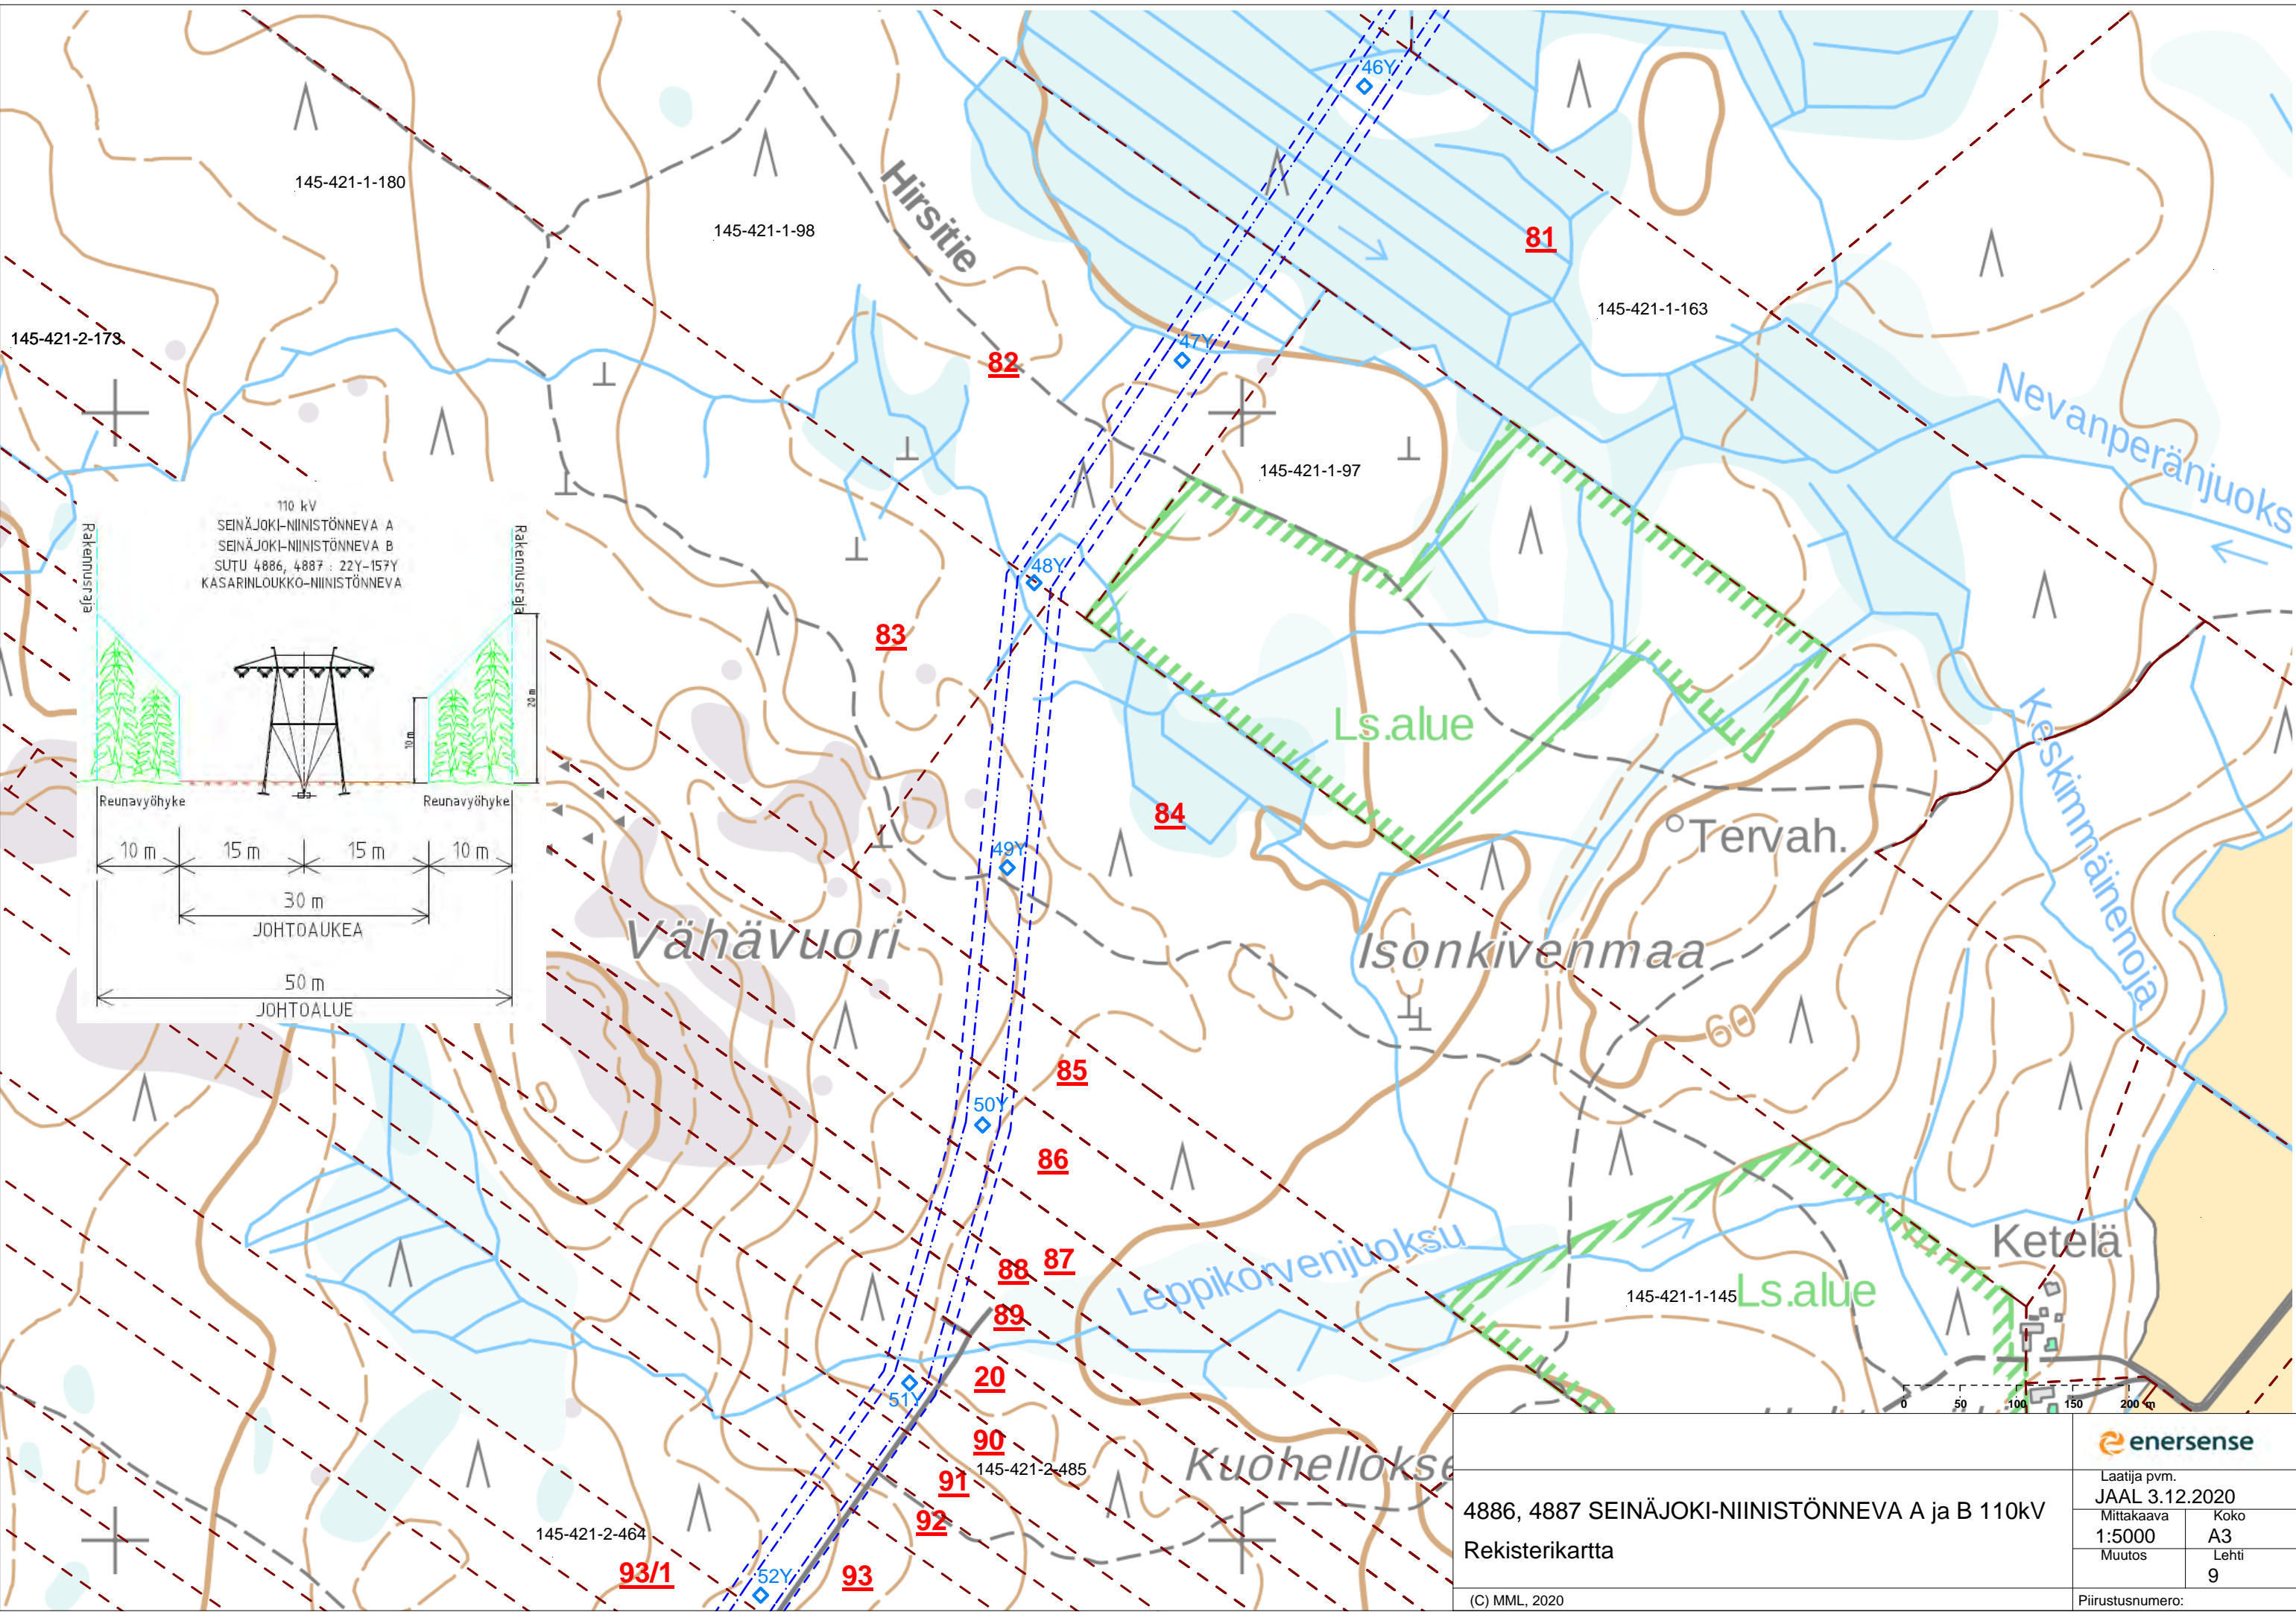


110 kV
 SEINÄJOKI-NIINISTÖNNEVA A
 SEINÄJOKI-NIINISTÖNNEVA B
 SUTU 4886, 4887 : 22Y-157Y
 KASARINLOUKKO-NIINISTÖNNEVA

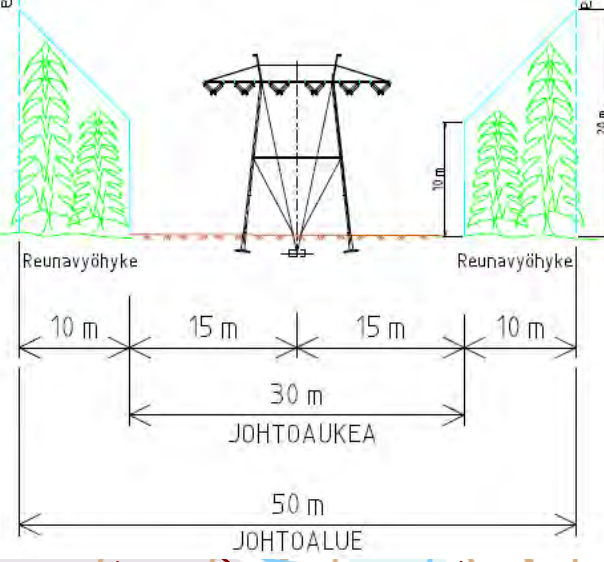


4886, 4887 SEINÄJOKI-NIINISTÖNNEVA A ja B 110kV
 Rekisterikartta

enersense	
Laatija pvm. JAAL 3.12.2020	
Mittakaava 1:5000	Koko A3
Muutos	Lehti 9
Piiustusnumero:	


(C) MML, 2020

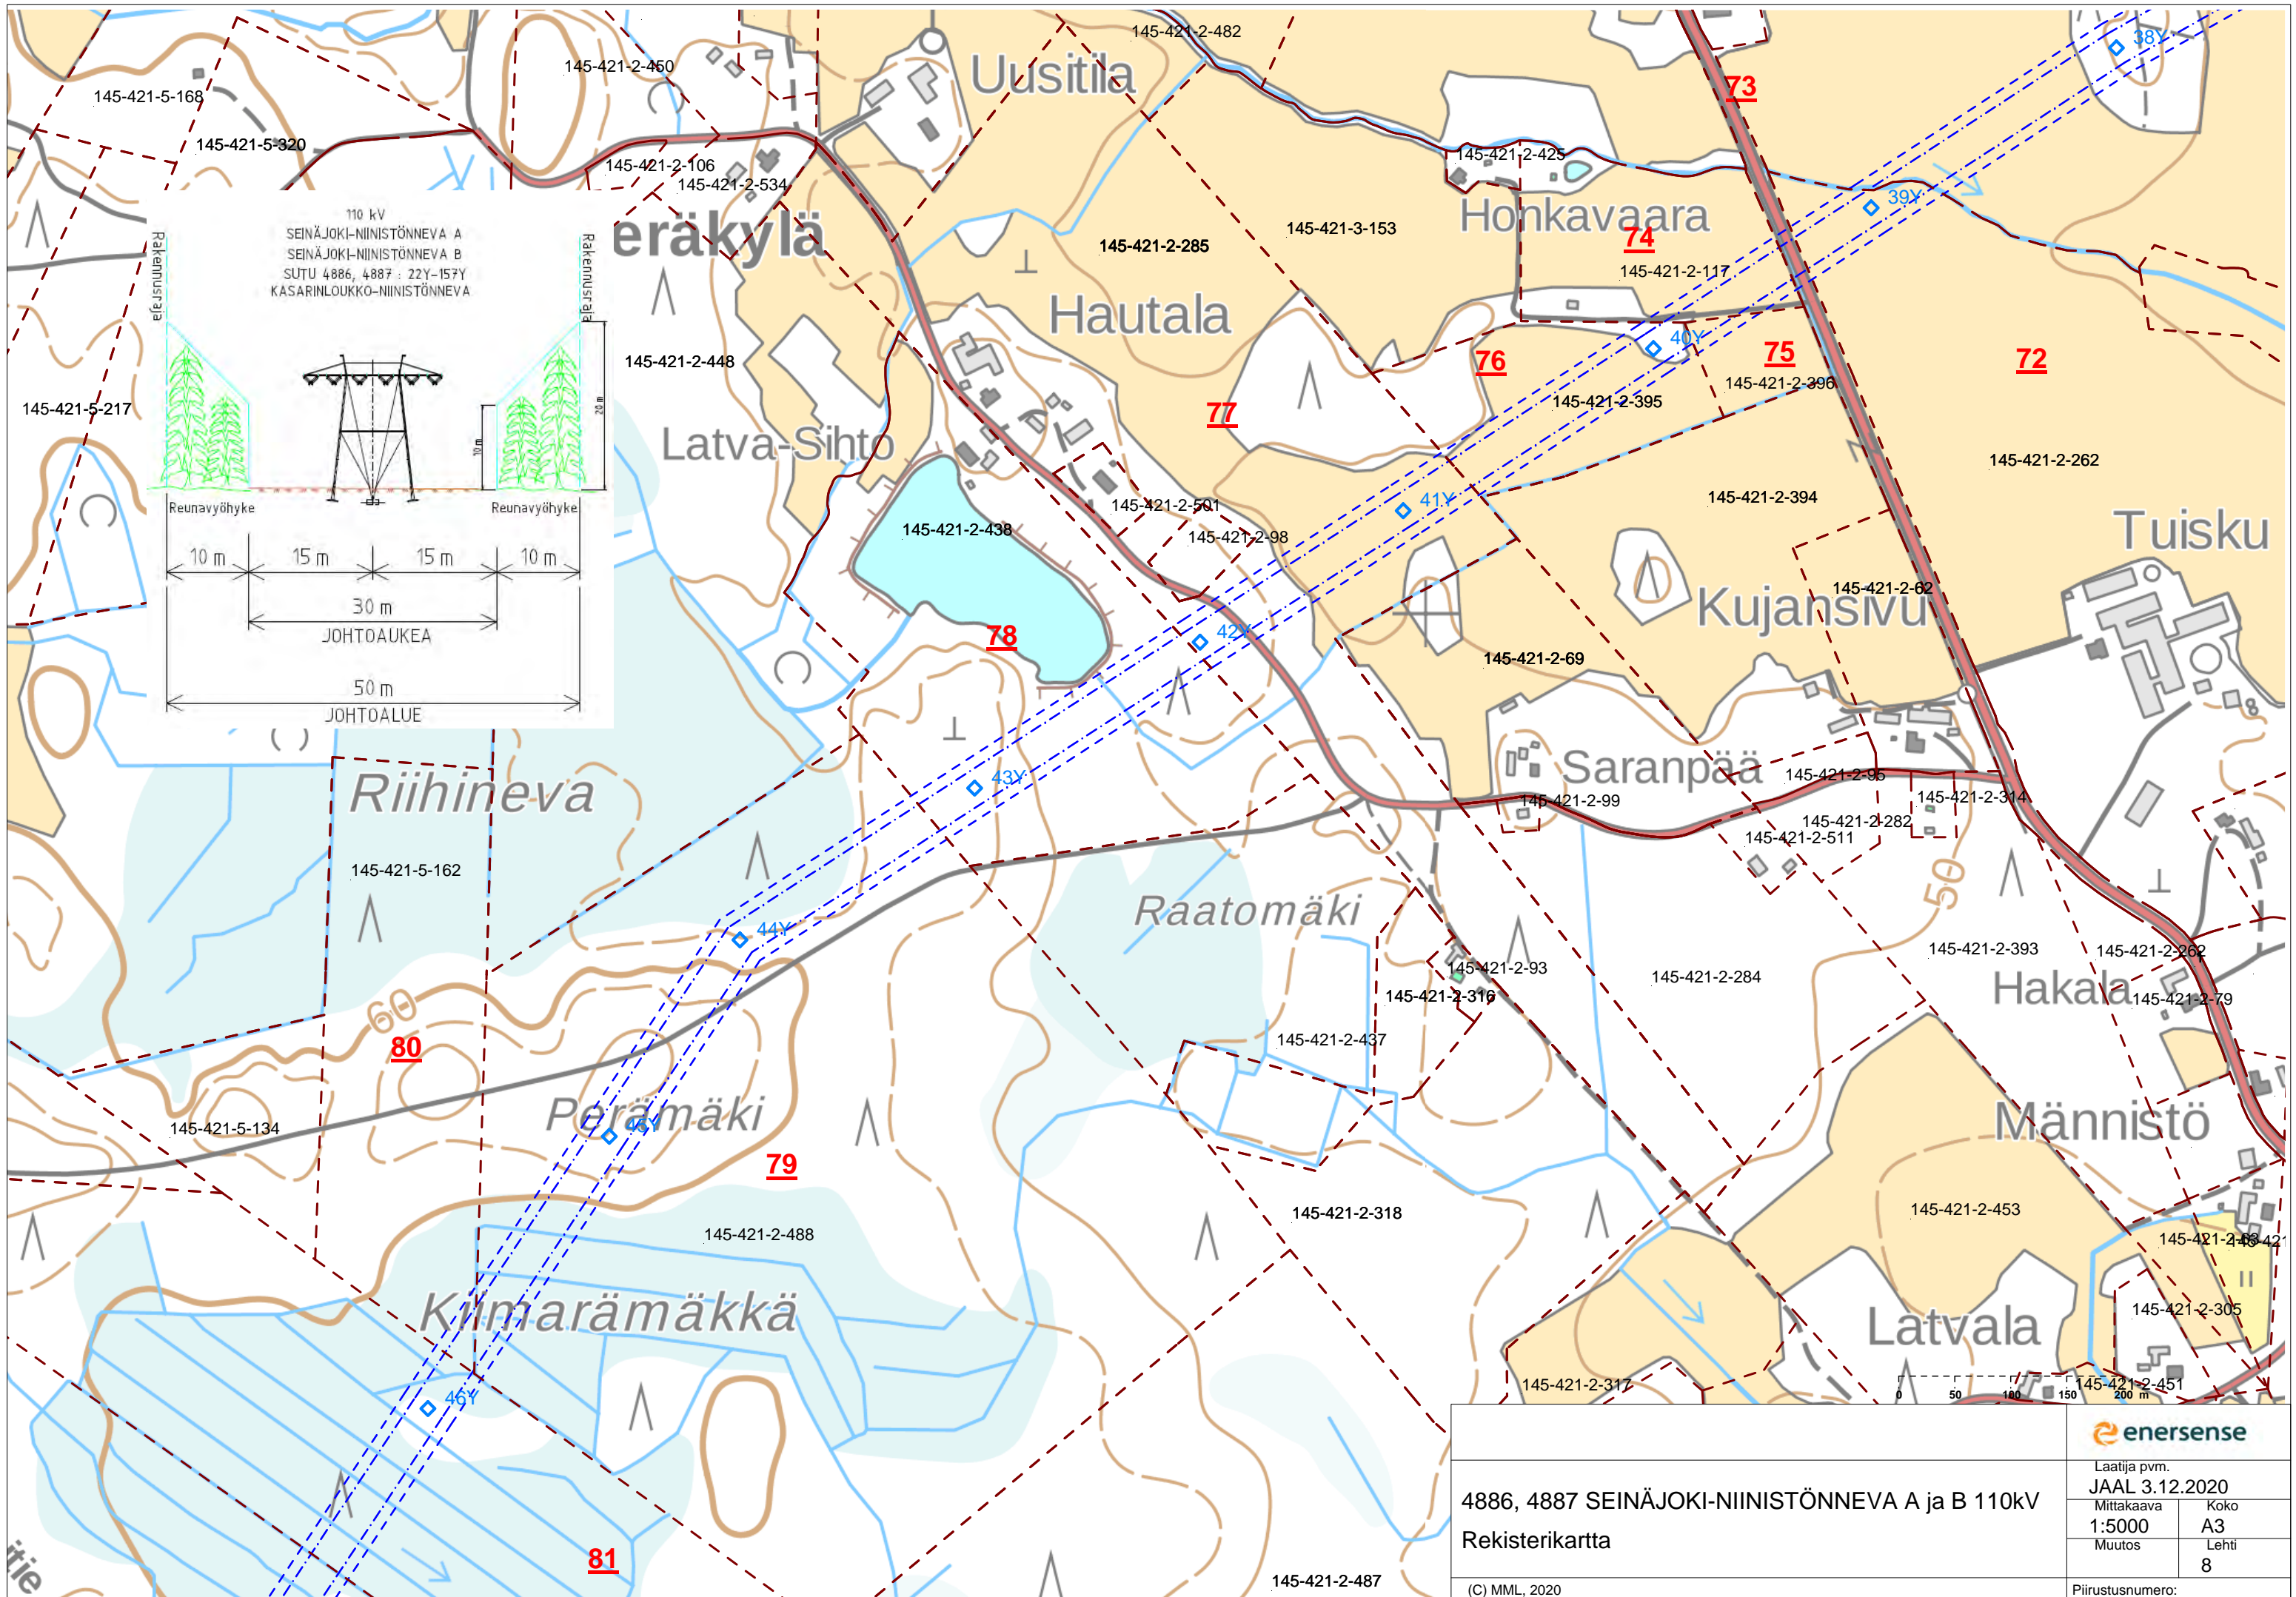


110 kV
 SEINÄJOKI-NIINISTÖNNEVA A
 SEINÄJOKI-NIINISTÖNNEVA B
 SUTU 4886, 4887 : 22Y-157Y
 KASARINLOUKKO-NIINISTÖNNEVA

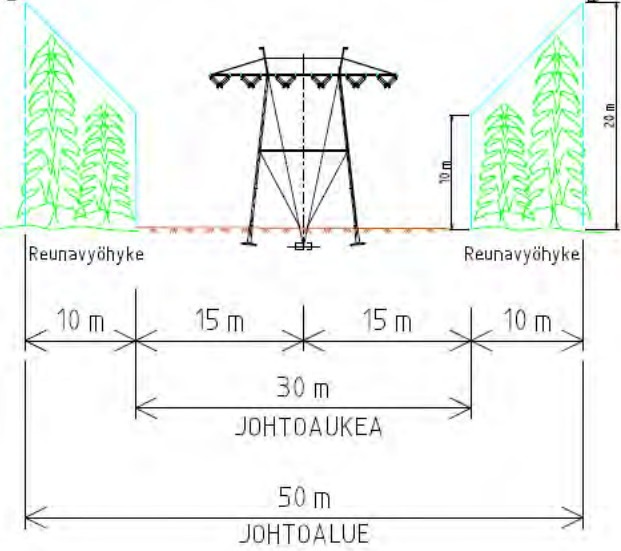


enersense Laatija pvm. JAAL 3.12.2020		Mittakaava	Koko
		1:5000	A3
4886, 4887 SEINÄJOKI-NIINISTÖNNEVA A ja B 110kV Rekisterikartta		Muutos	Lehti
			8
(C) MML, 2020		Piirustusnumero:	

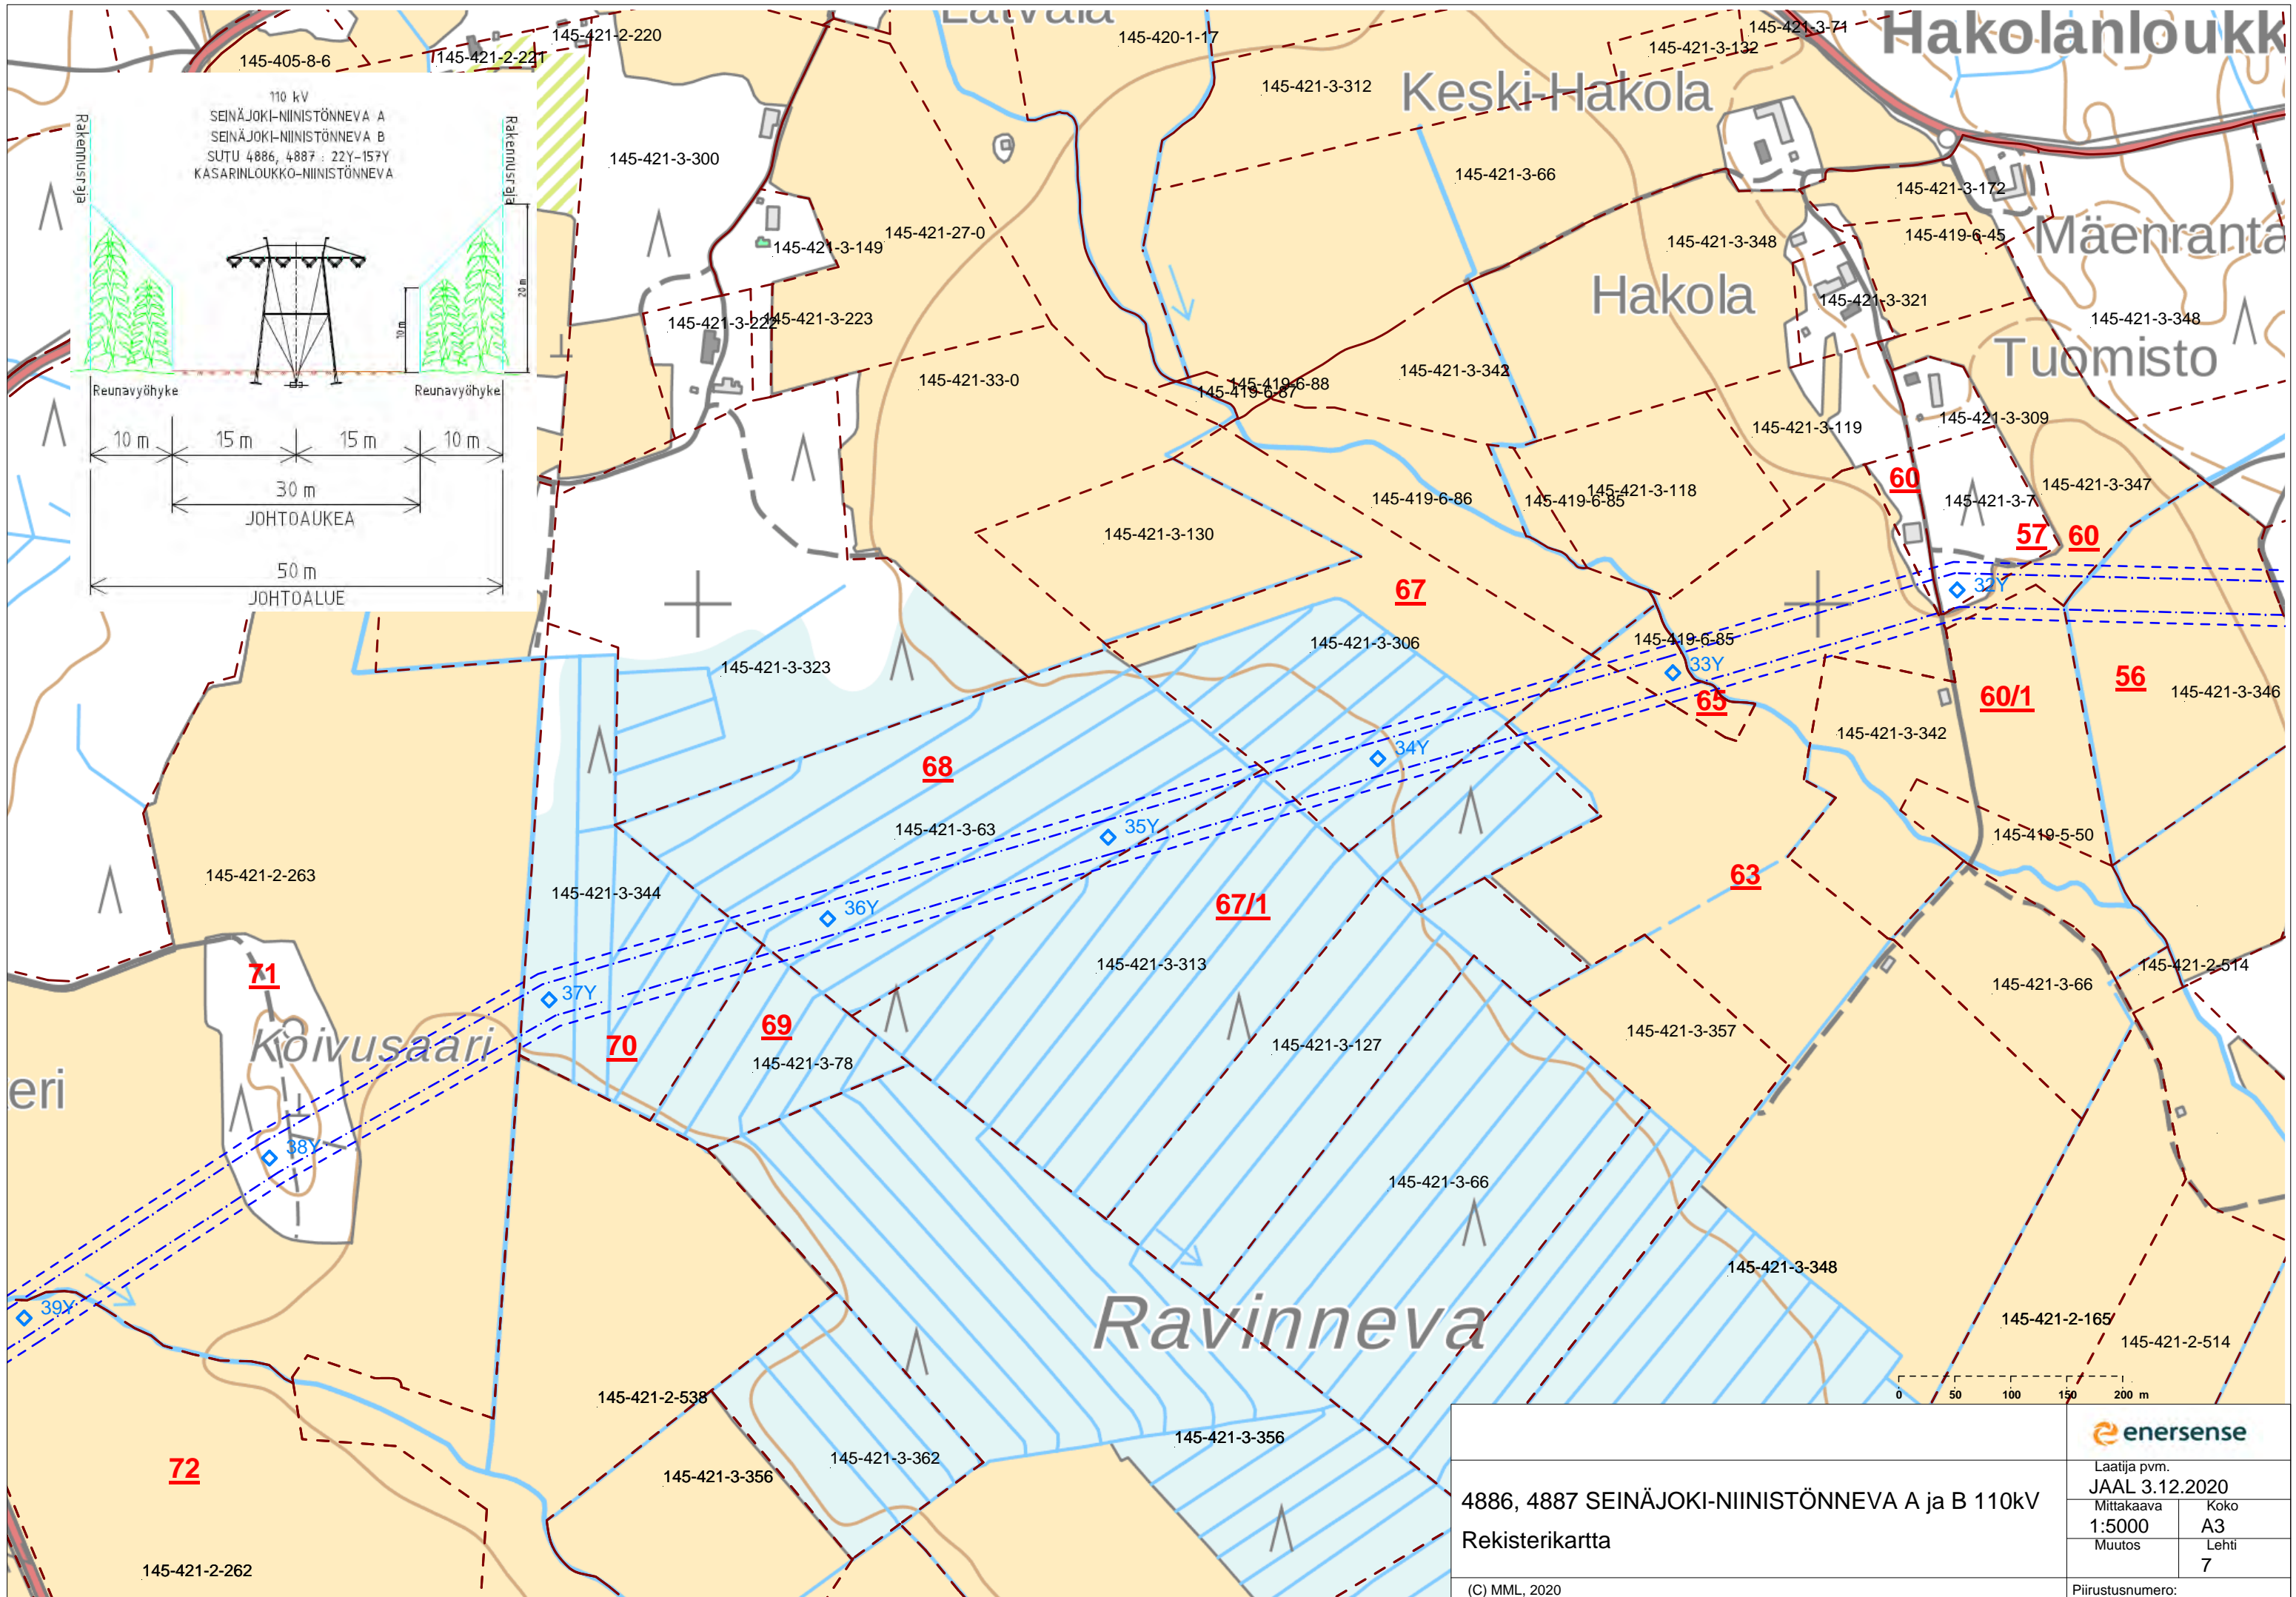

4886, 4887 SEINÄJOKI-NIINISTÖNNEVA A ja B 110kV Rekisterikartta			
		Laatija pvm. JAAL 3.12.2020	
Mittakaava 1:5000		Koko A3	
Muutos 7		Lehti 7	
(C) MML, 2020		Piirustusnumero:	



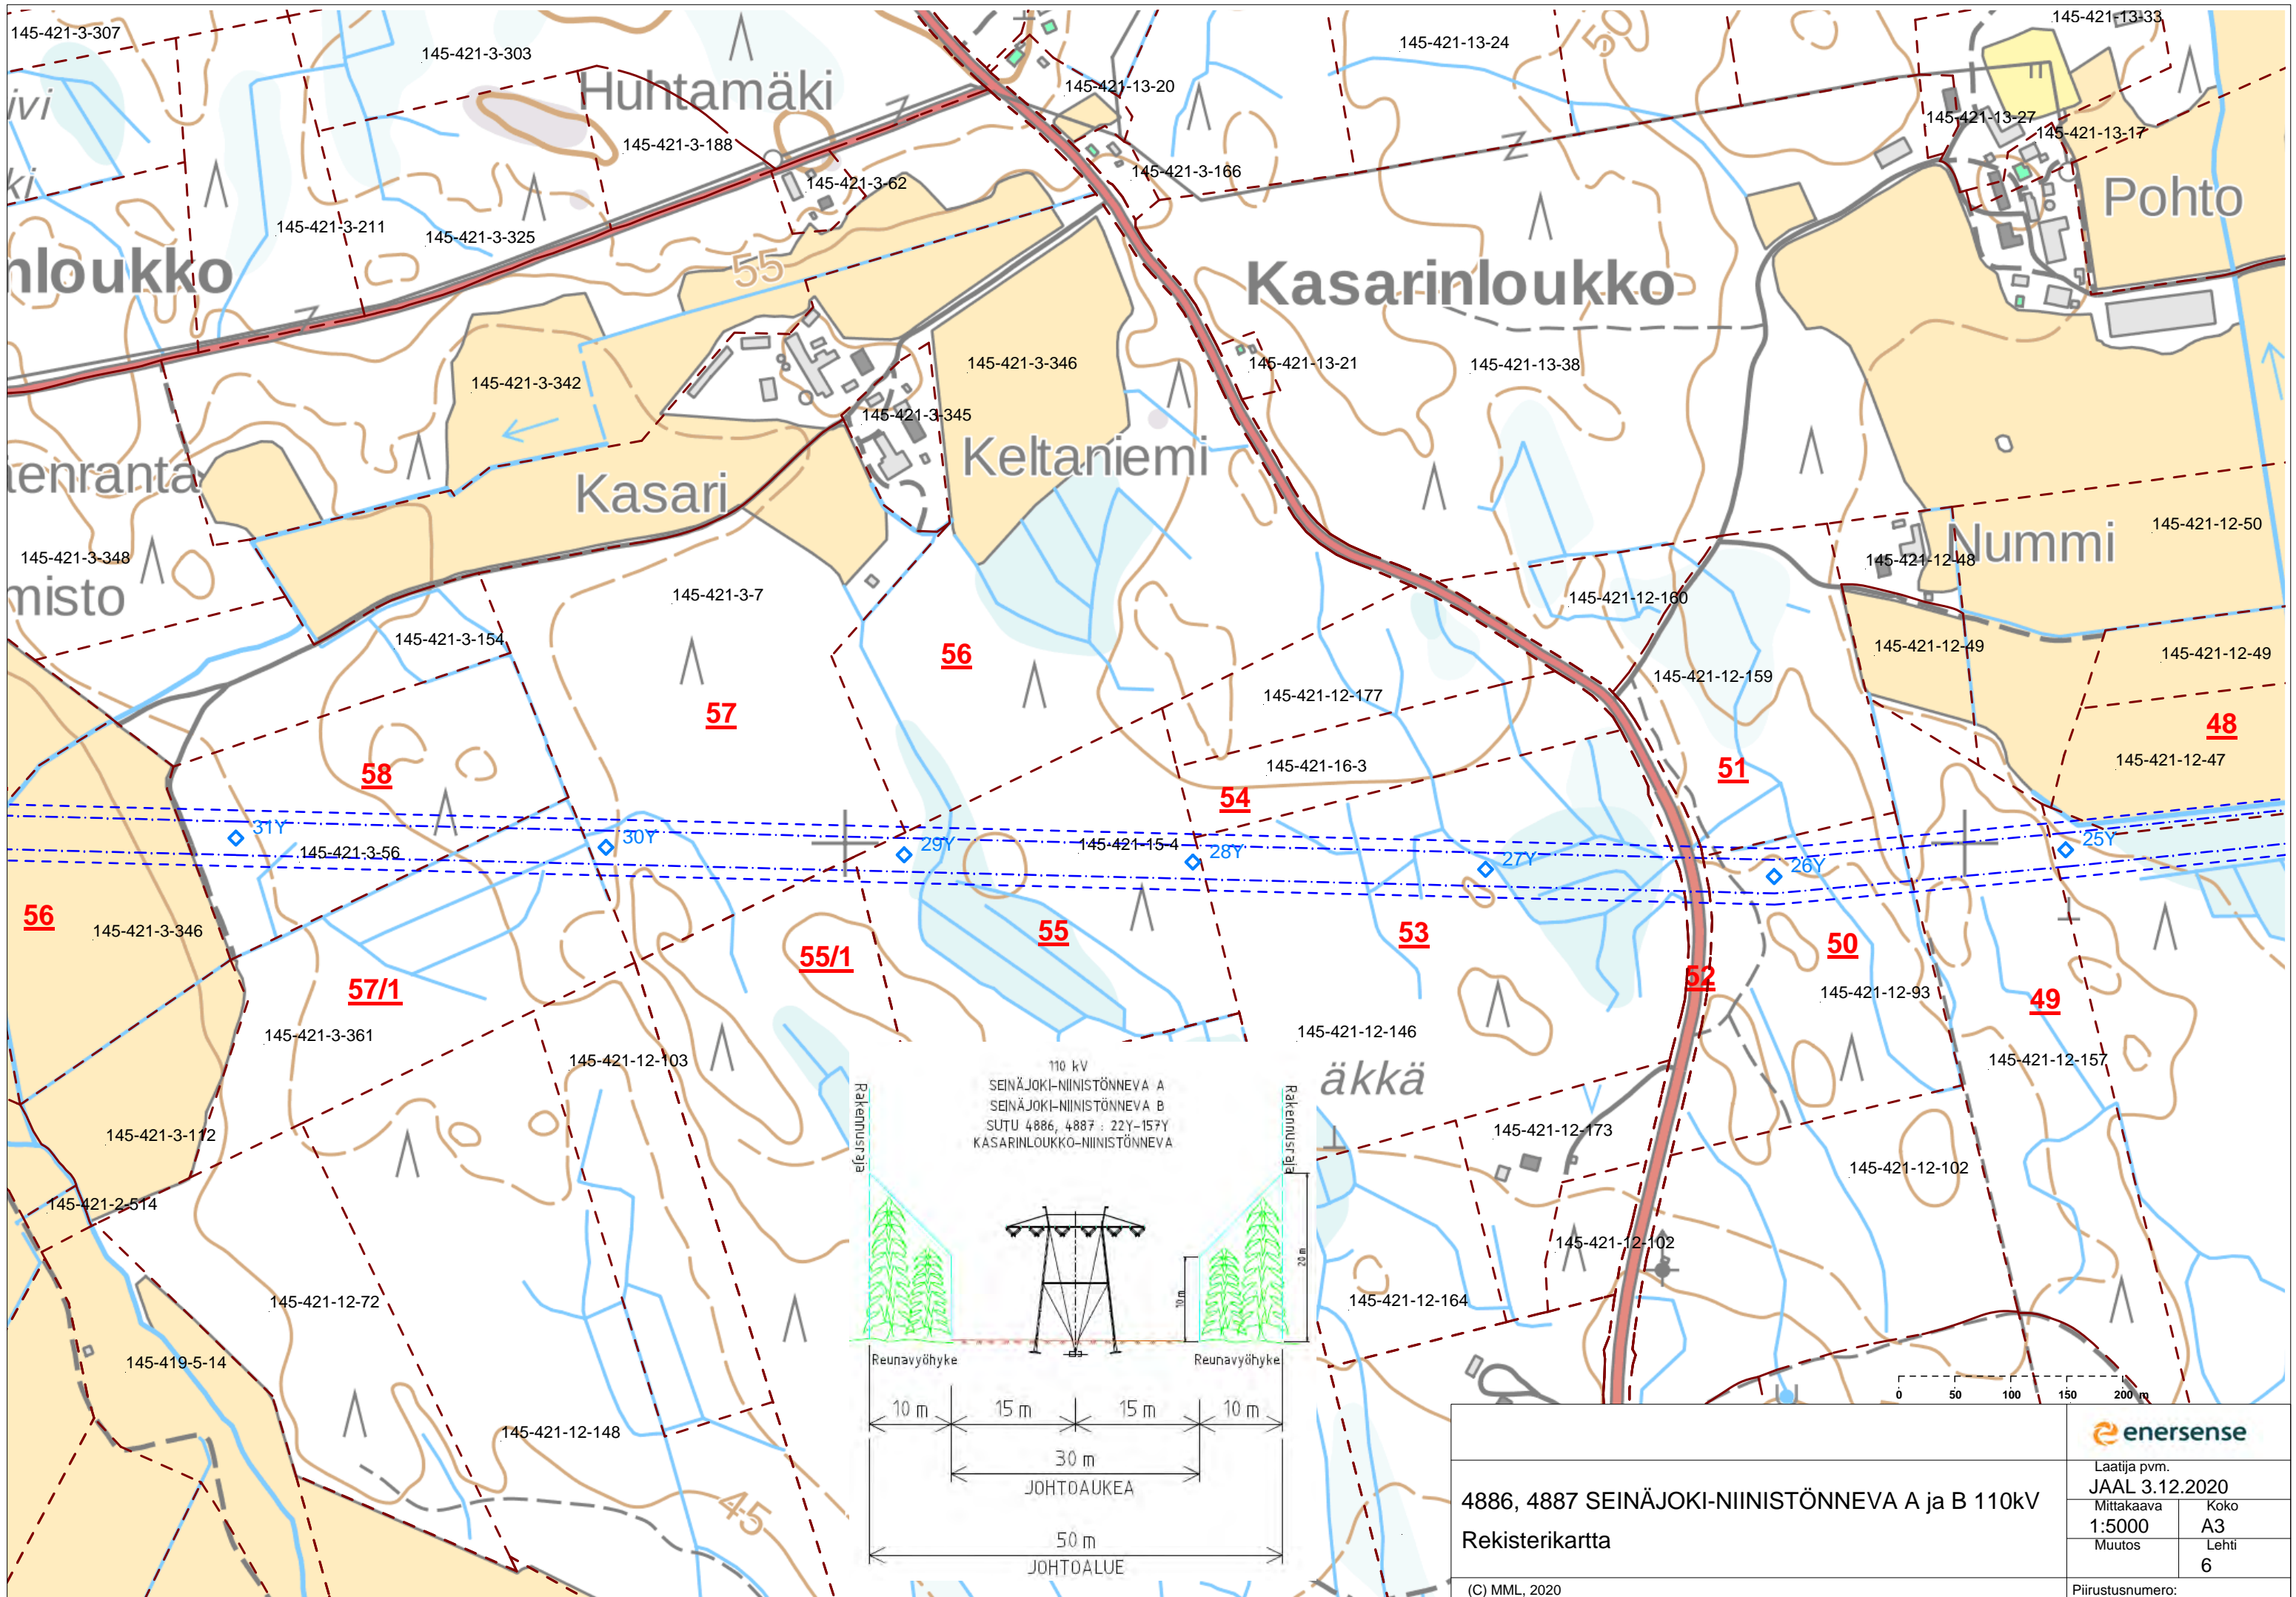


110 kV
 SEINÄJOKI-NIINISTÖNNEVA A
 SEINÄJOKI-NIINISTÖNNEVA B
 SUTU 4886, 4887 : 22Y-157Y
 KASARINLOUKKO-NIINISTÖNNEVA

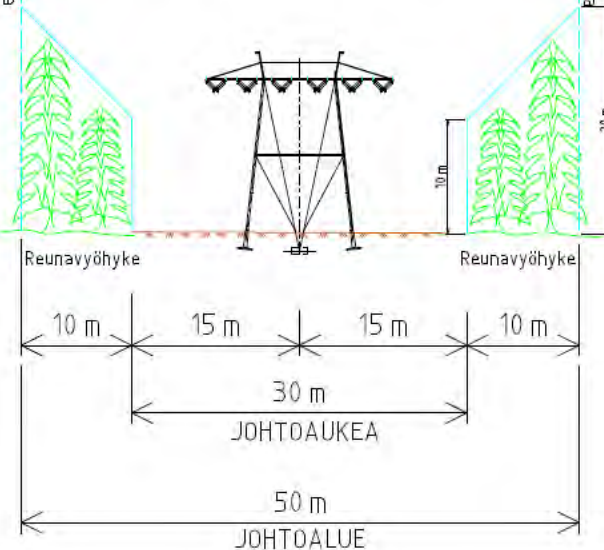



4886, 4887 SEINÄJOKI-NIINISTÖNNEVA A ja B 110kV
 Rekisterikartta

Laatija pvm. JAAL 3.12.2020	
Mittakaava 1:5000	Koko A3
Muutos 6	Lehti 6
Piirustusnumero:	

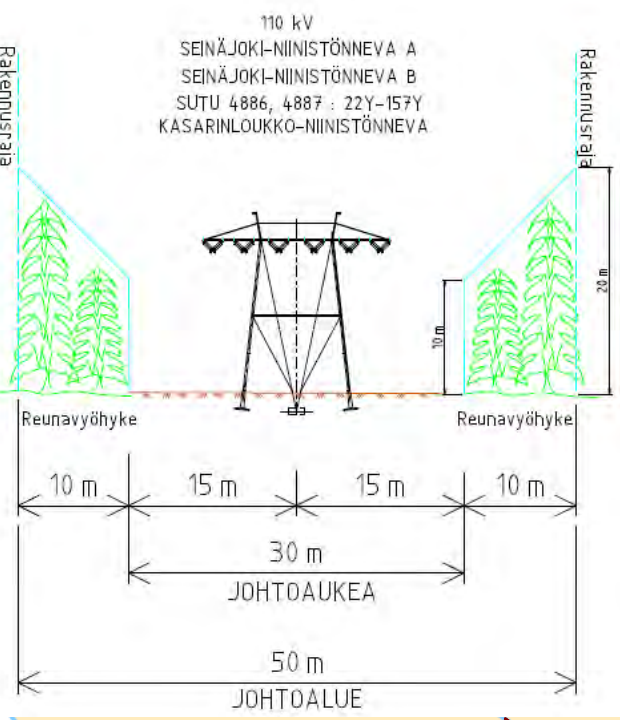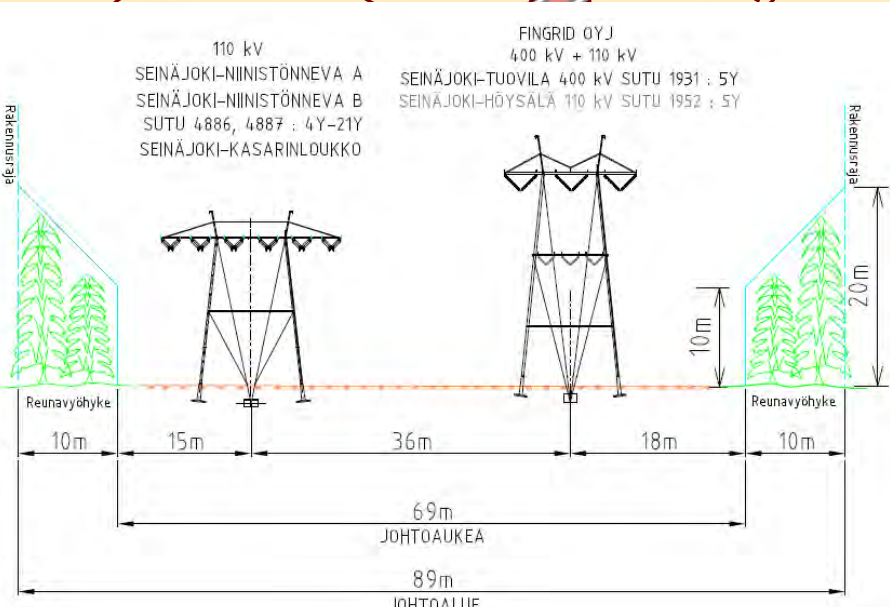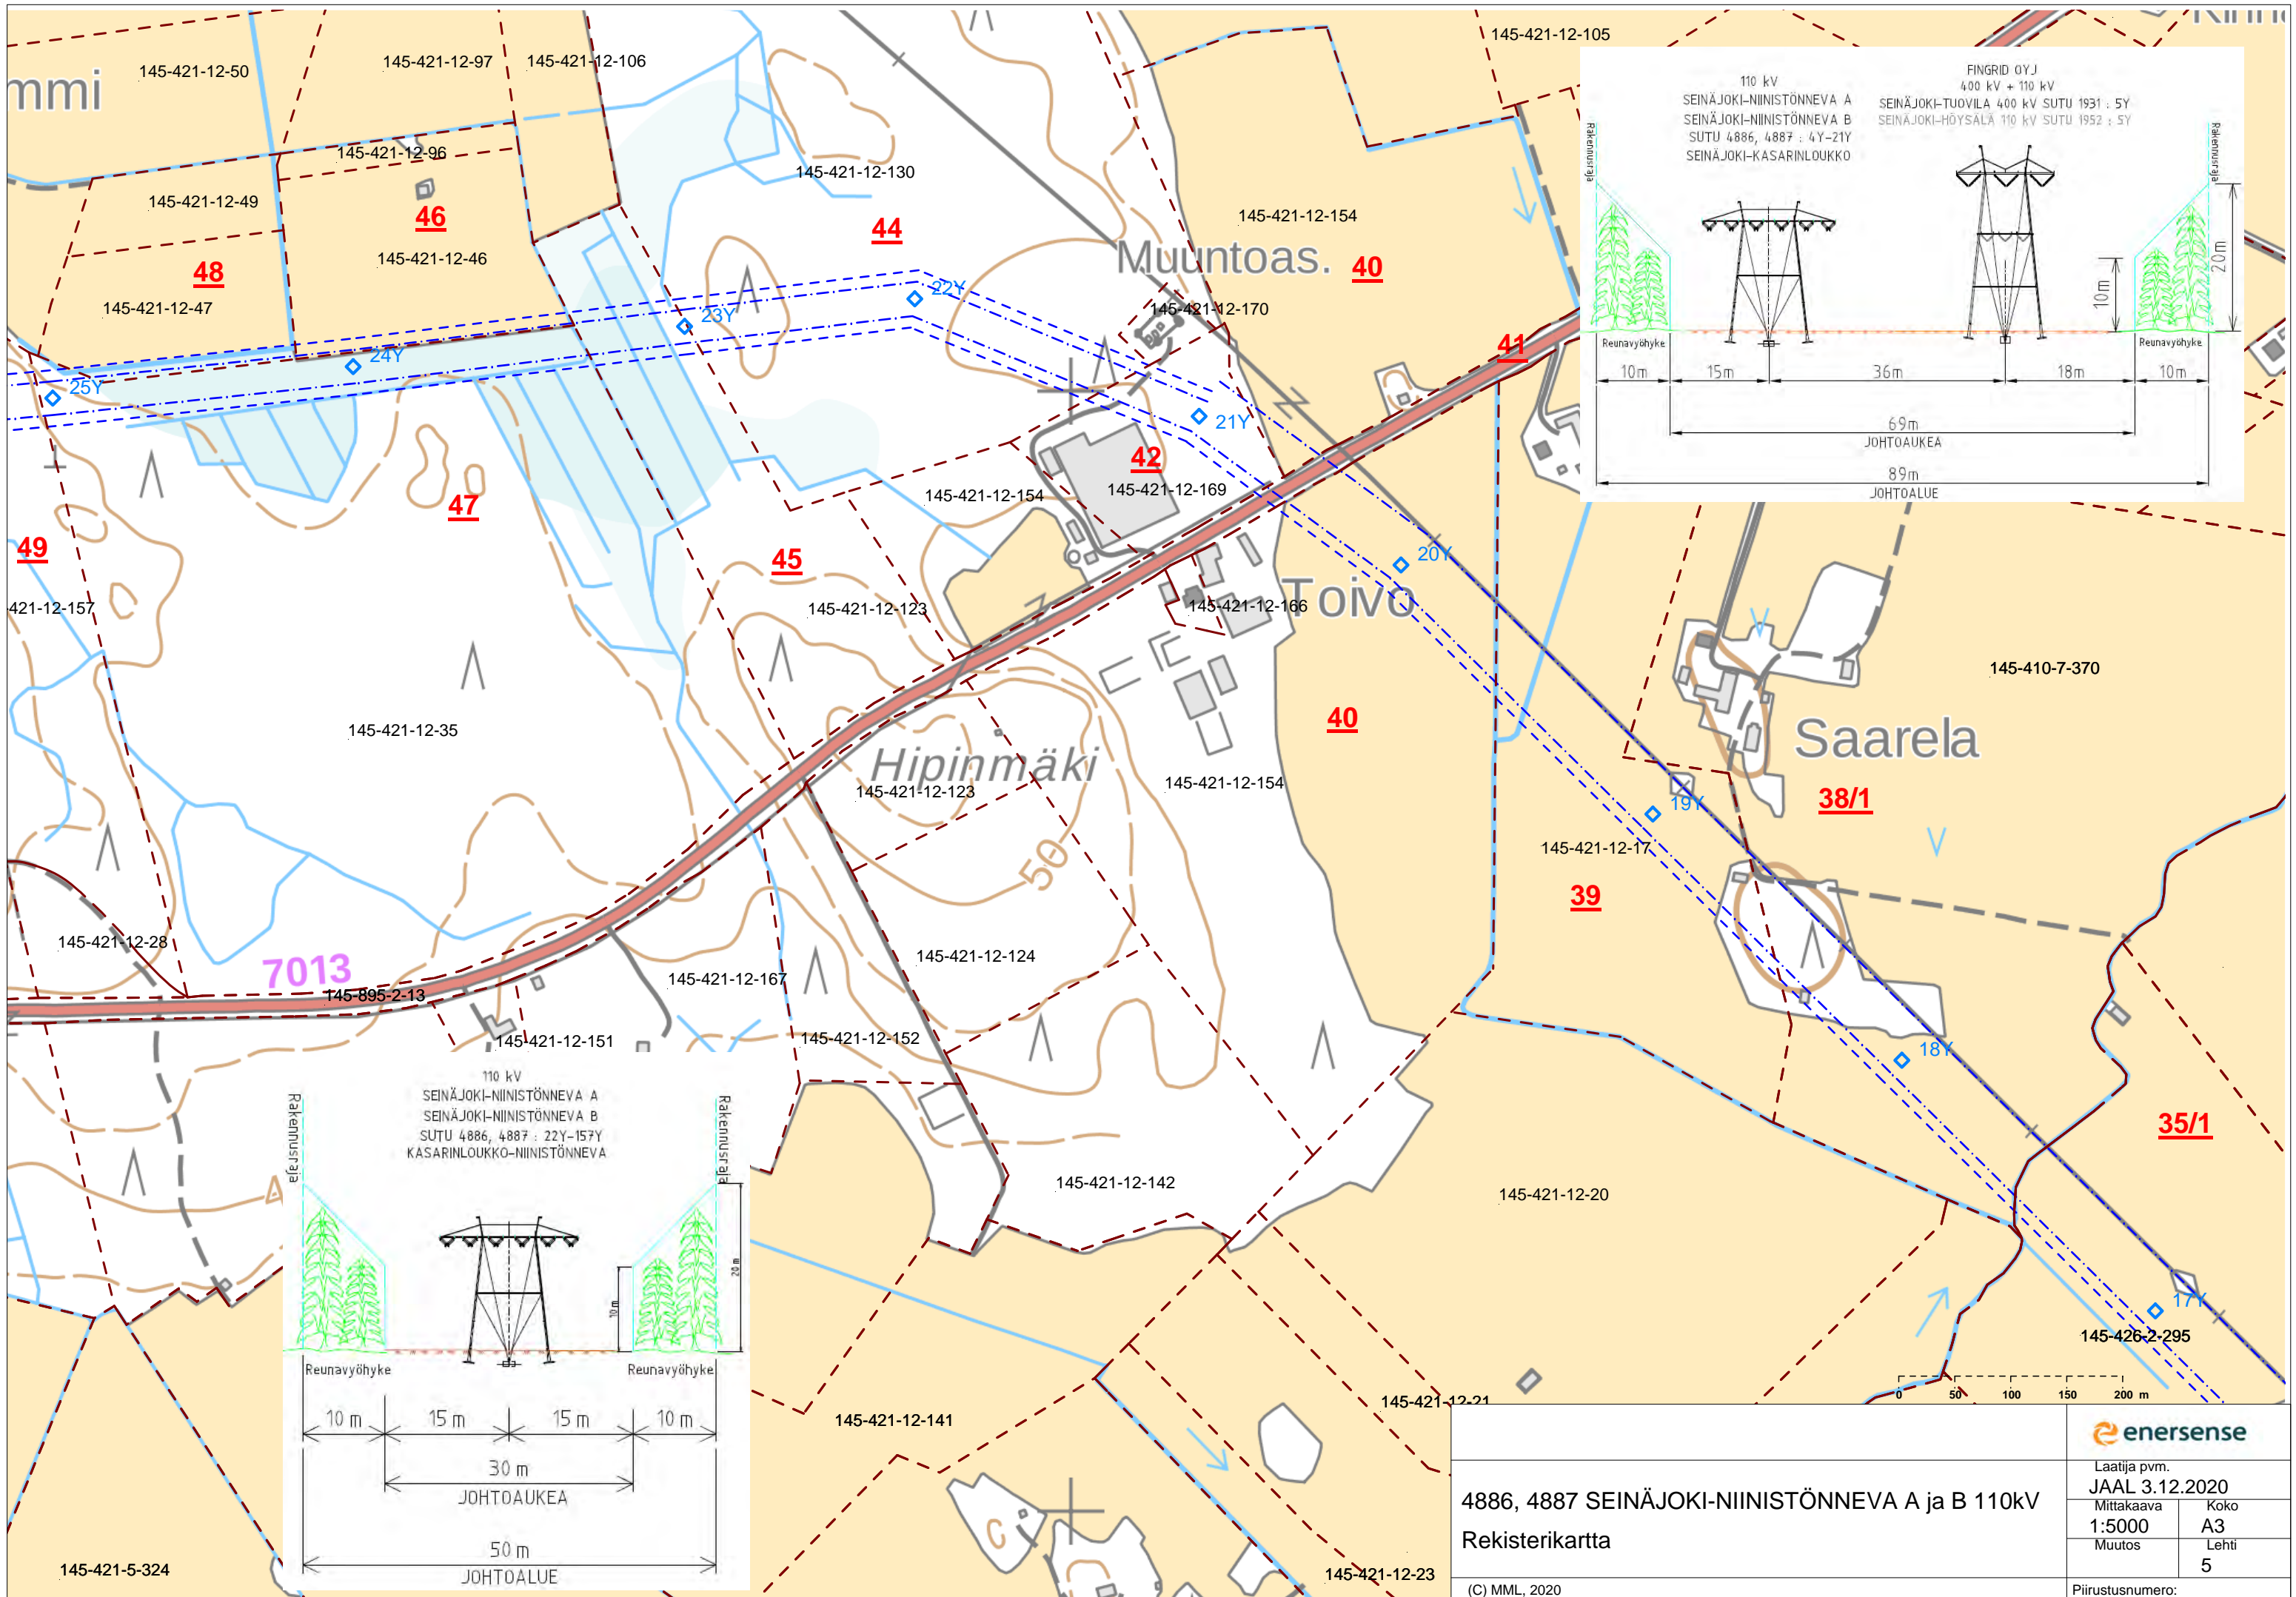

4886, 4887 SEINÄJOKI-NIINISTÖNNEVA A ja B 110kV
 Rekisterikartta
 (C) MML, 2020



enersense	
Laatija pvm. JAAL 3.12.2020	
Mittakaava 1:5000	Koko A3
Muutos	Lehti 5
Piiustusnumero:	

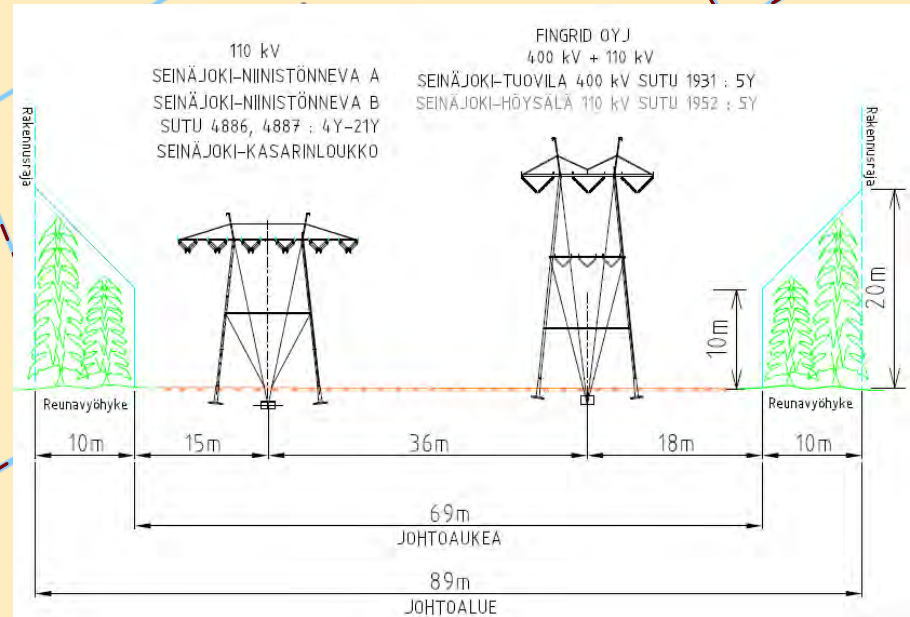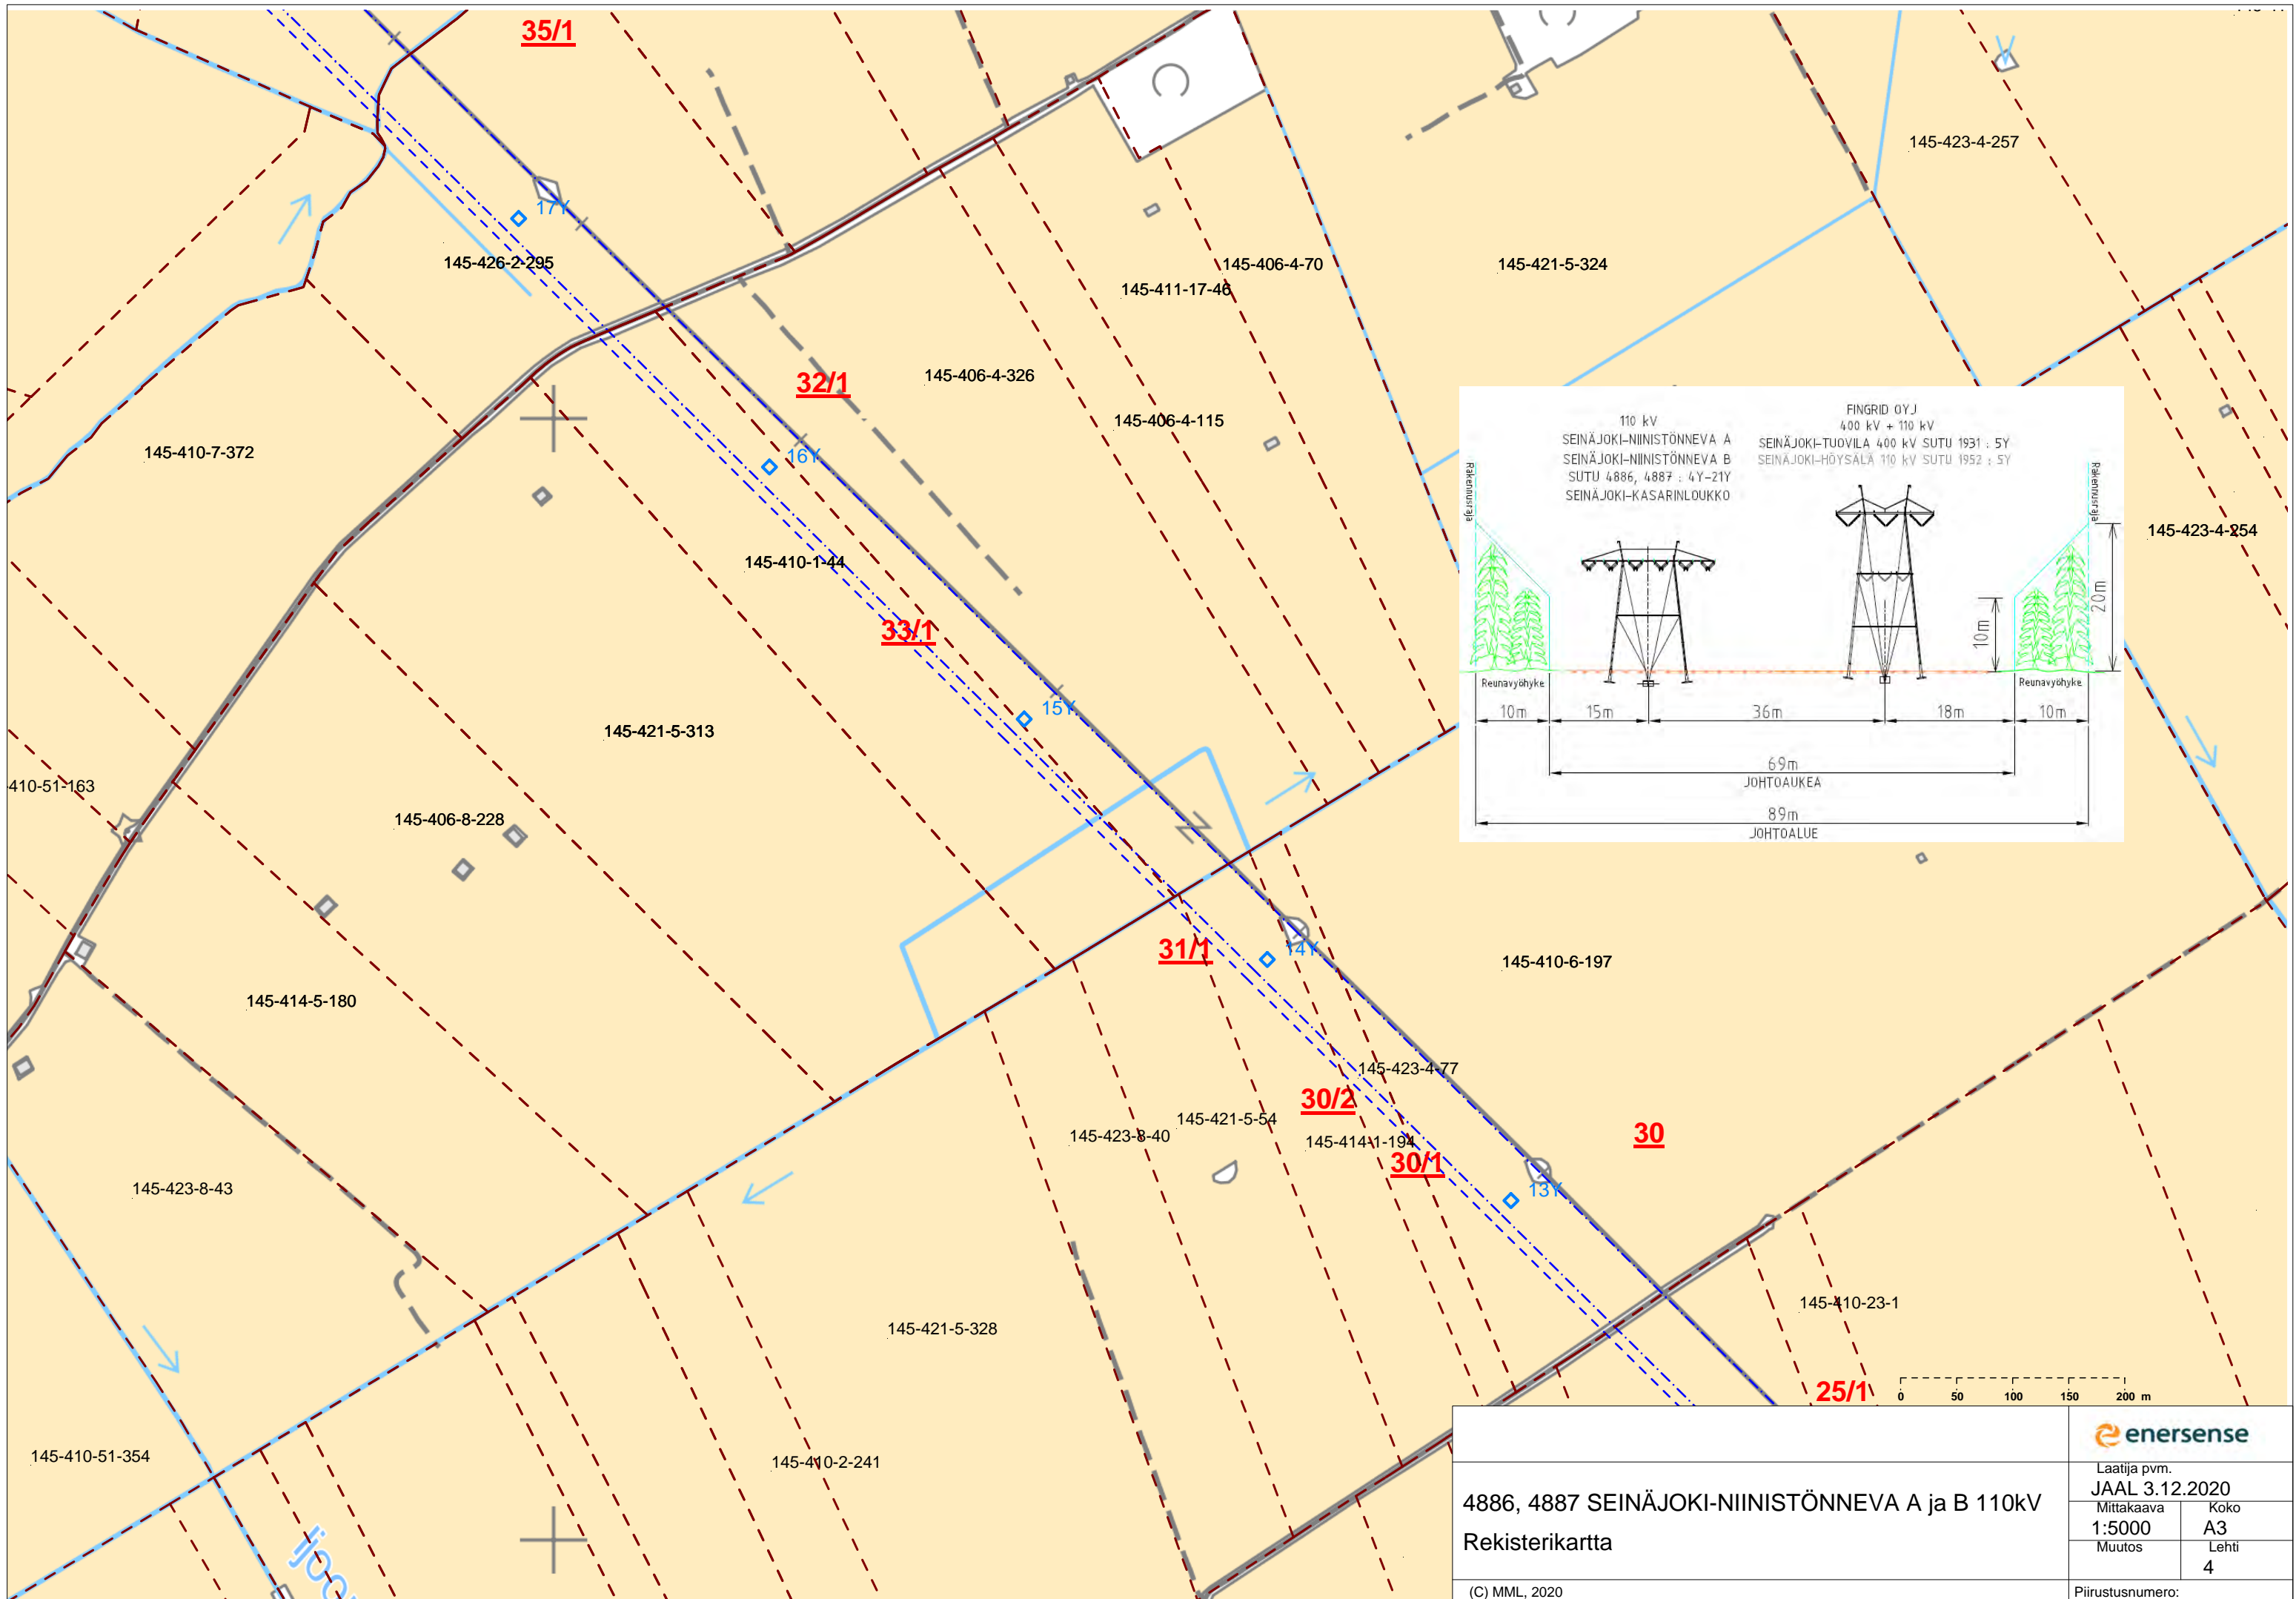



4886, 4887 SEINÄJOKI-NIINISTÖNNEVA A ja B 110kV
 Rekisterikartta



Laatija pvm.
 JAAL 3.12.2020
 Mittakaava Koko
 1:5000 A3
 Muutos Lehti
 4


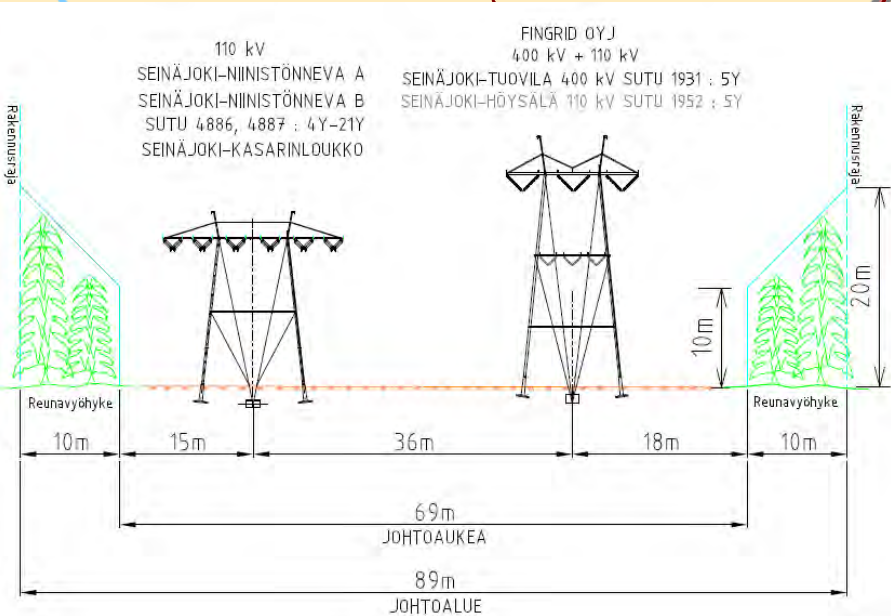
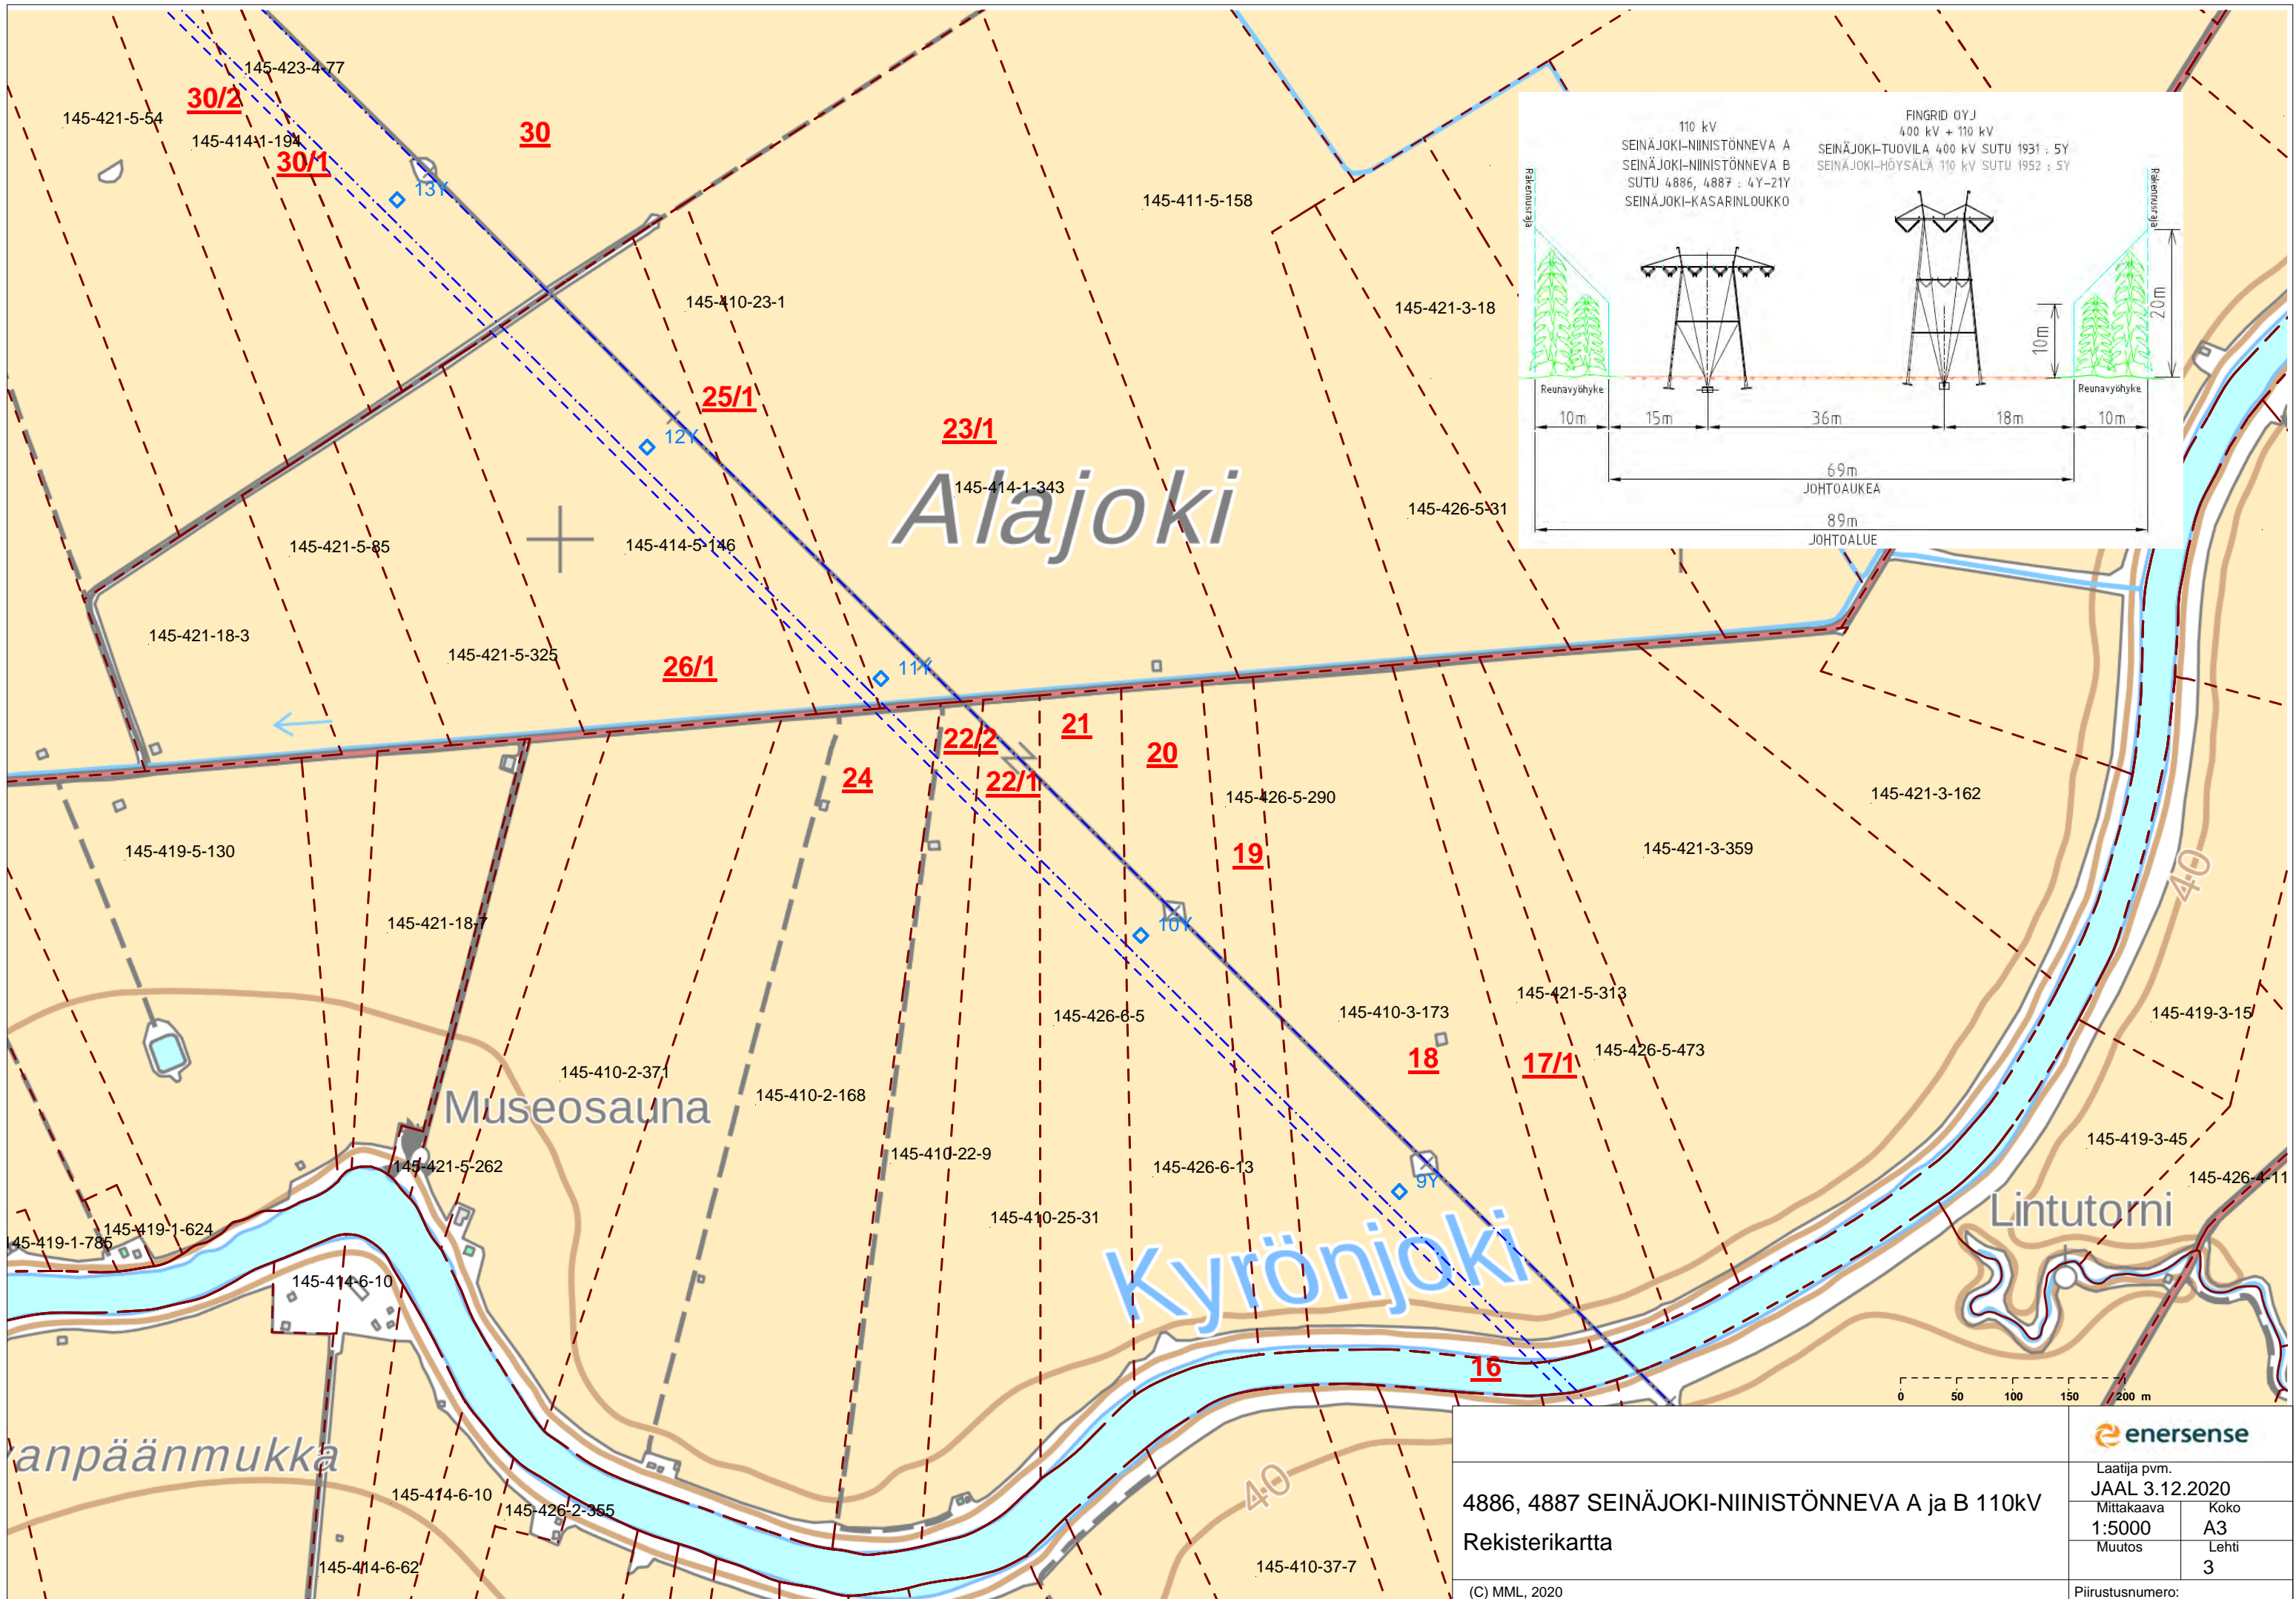


4886, 4887 SEINÄJOKI-NIINISTÖNNEVA A ja B 110kV		enersense	
		Laatija pvm. JAAL 3.12.2020	
Mittakaava 1:5000		Koko A3	
Muutos		Lehti 3	
(C) MML, 2020		Piiustusnumero:	

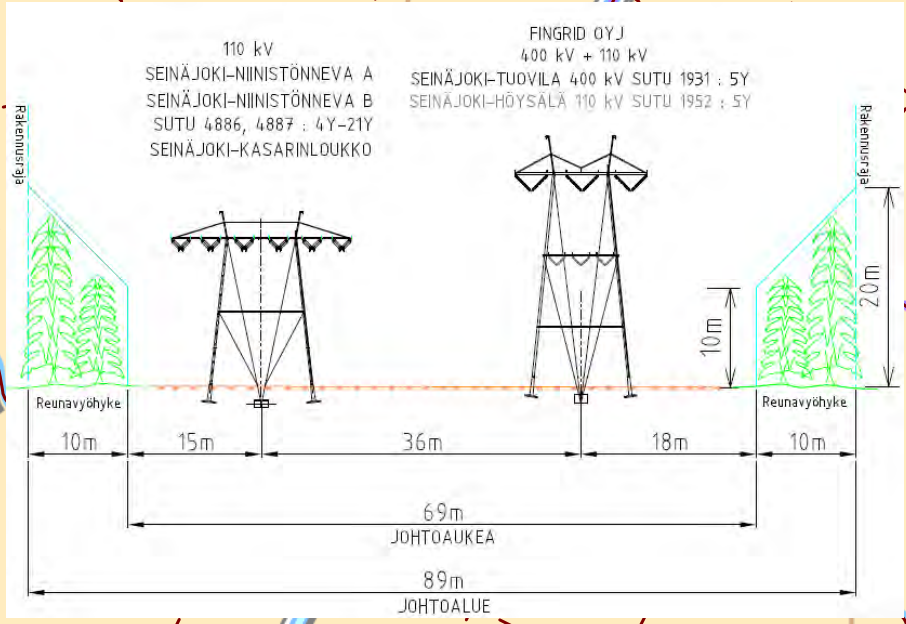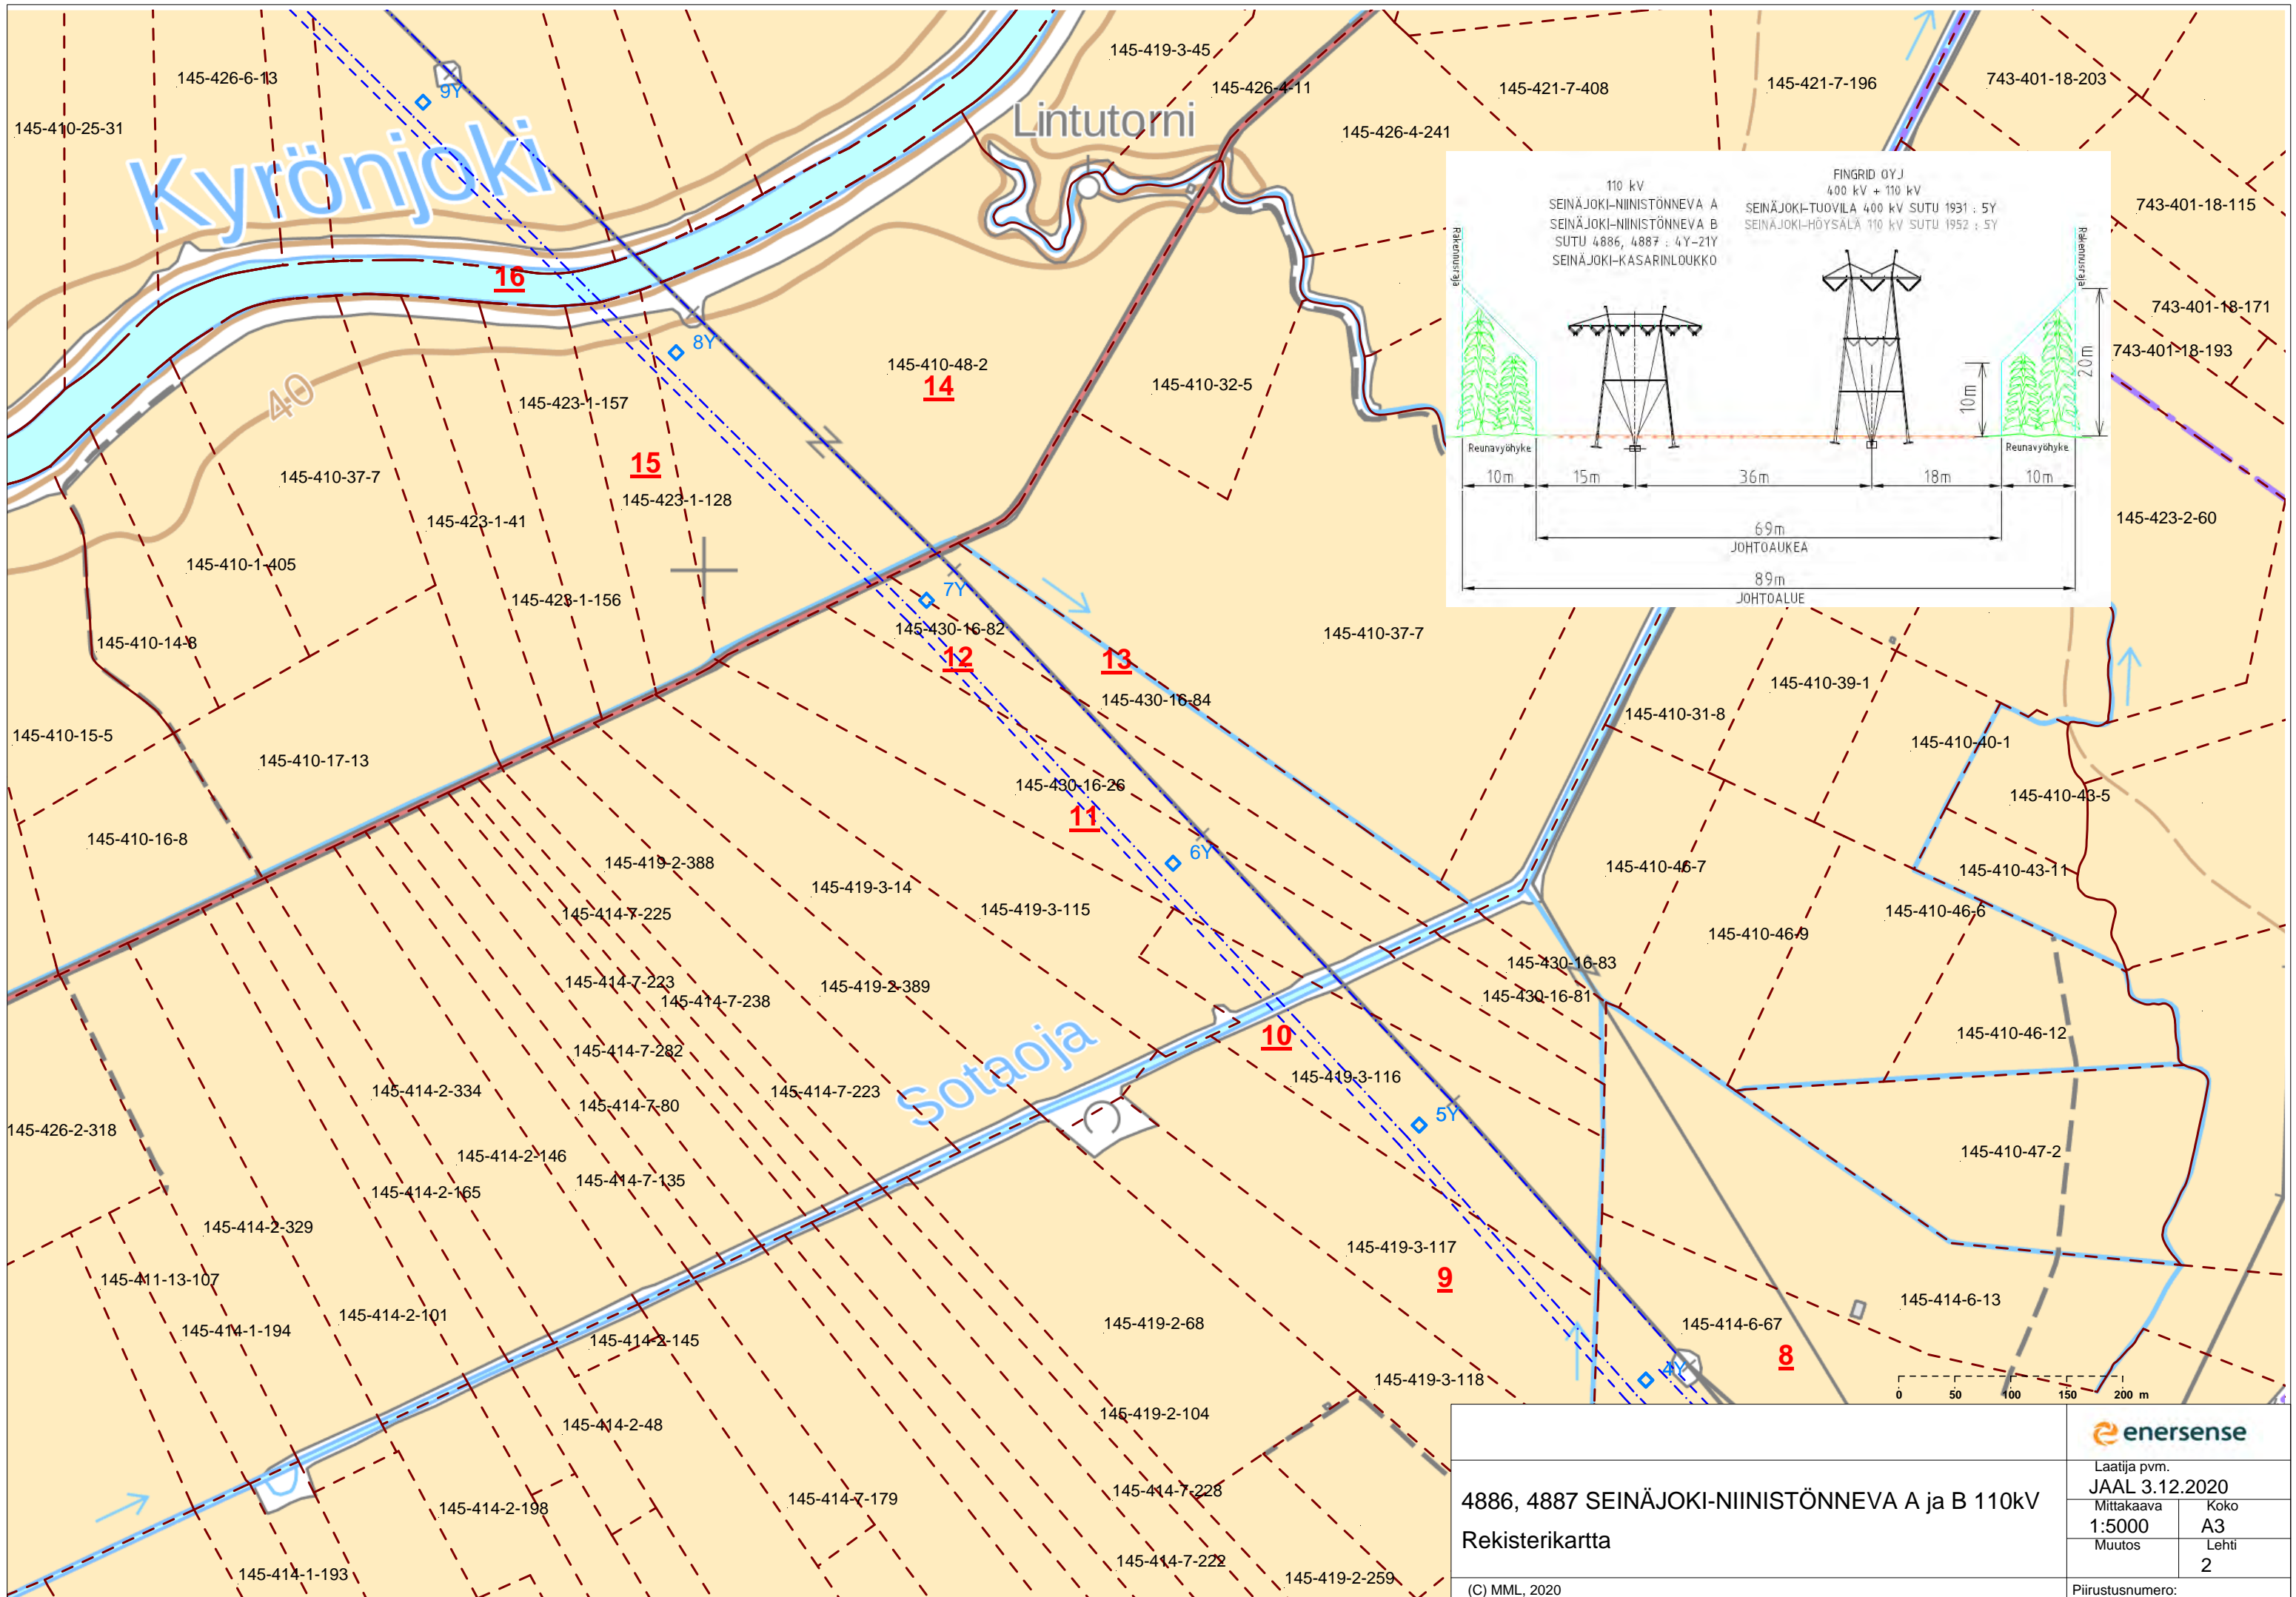

<p>4886, 4887 SEINÄJOKI-NIINISTÖNNEVA A ja B 110kV</p> <p>Rekisterikartta</p>		<p>enersense</p>	
		<p>Laatija pvm. JAAL 3.12.2020</p>	
<p>Mittakaava 1:5000</p>		<p>Koko A3</p>	
<p>Muutos</p>		<p>Lehti 2</p>	
<p>Piirustusnumero:</p>			

(C) MML, 2020

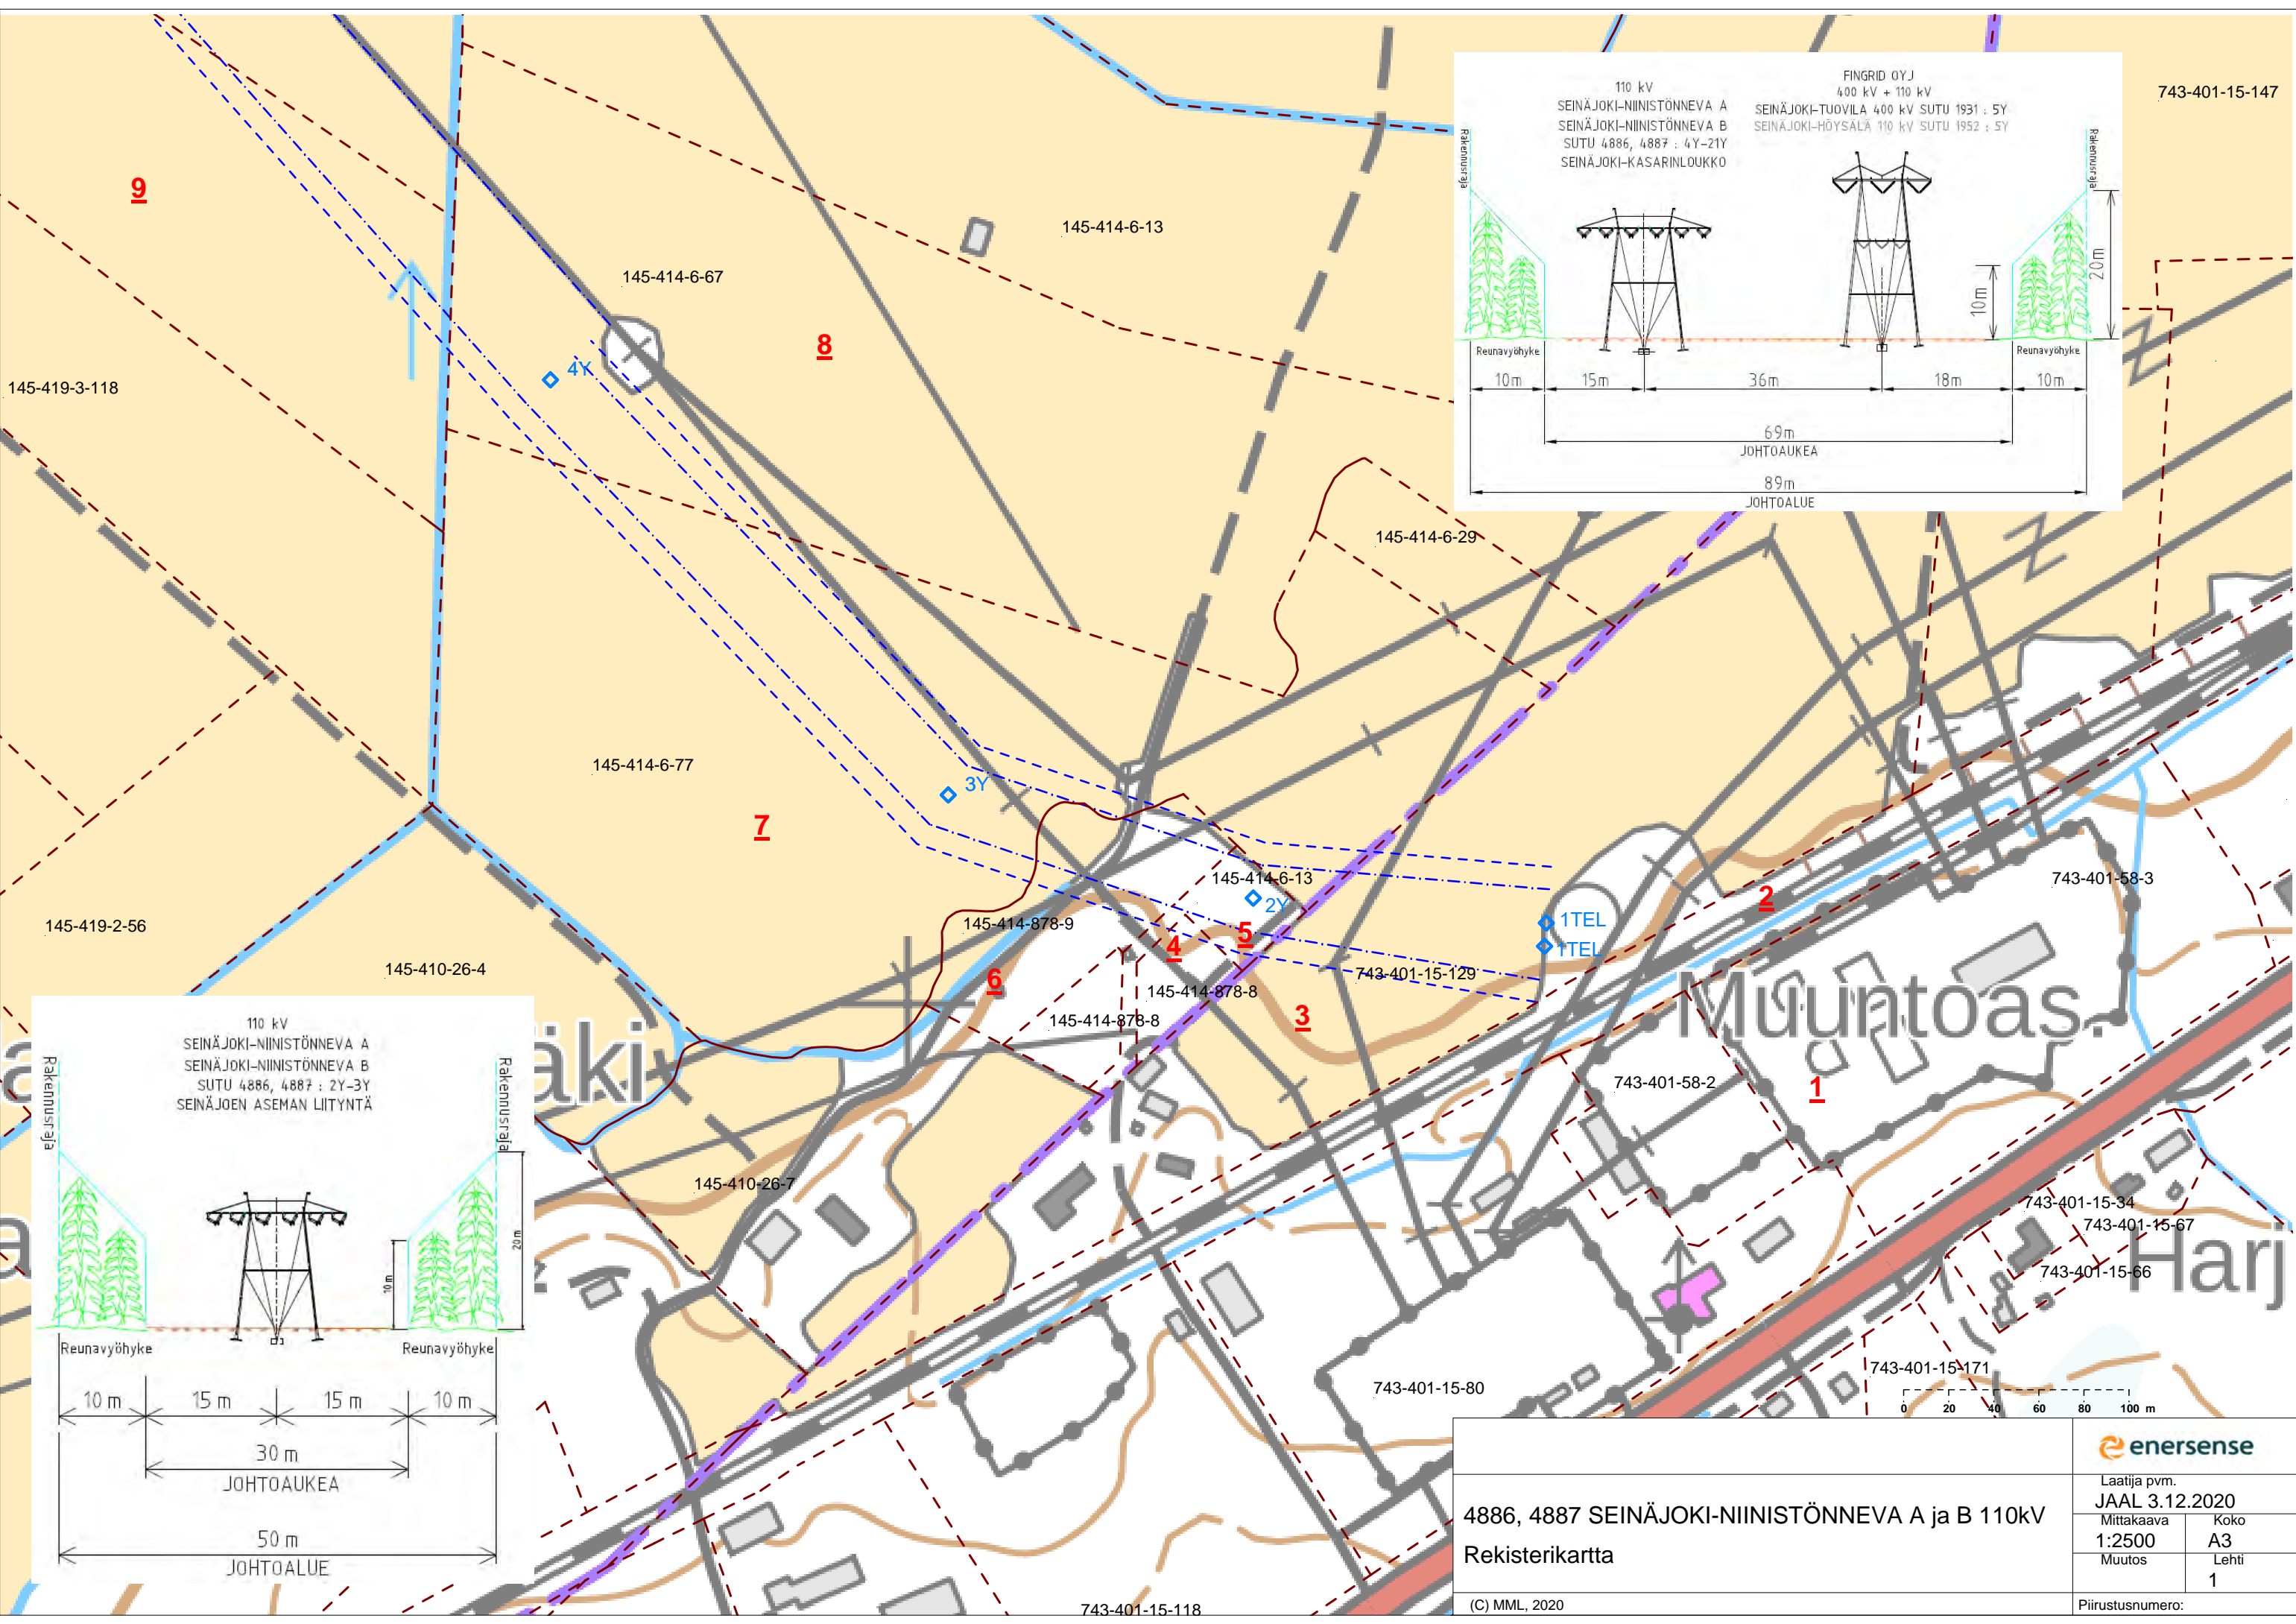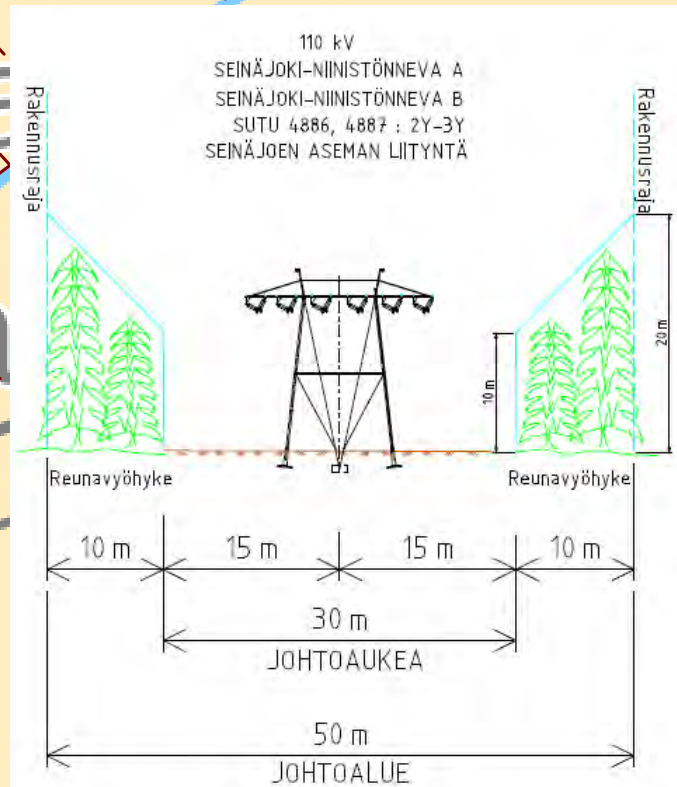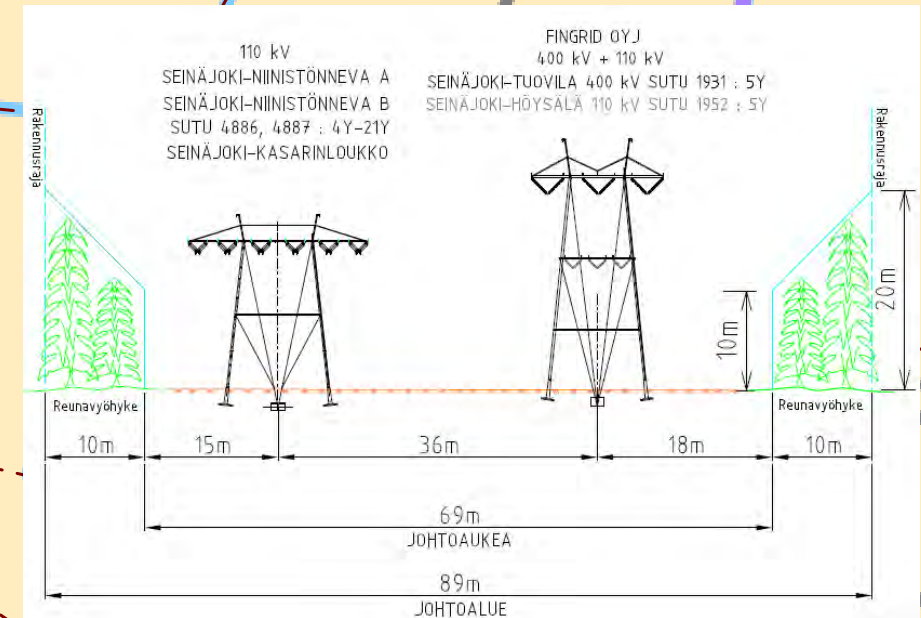

4886, 4887 SEINÄJOKI-NIINISTÖNNEVA A ja B 110kV		enersense	
Rekisterikartta		Laatija pvm. JAAL 3.12.2020	
Mittakaava 1:2500	Koko A3	Piiustusnumero:	
Muutos	Lehti 1		
(C) MML, 2020			