


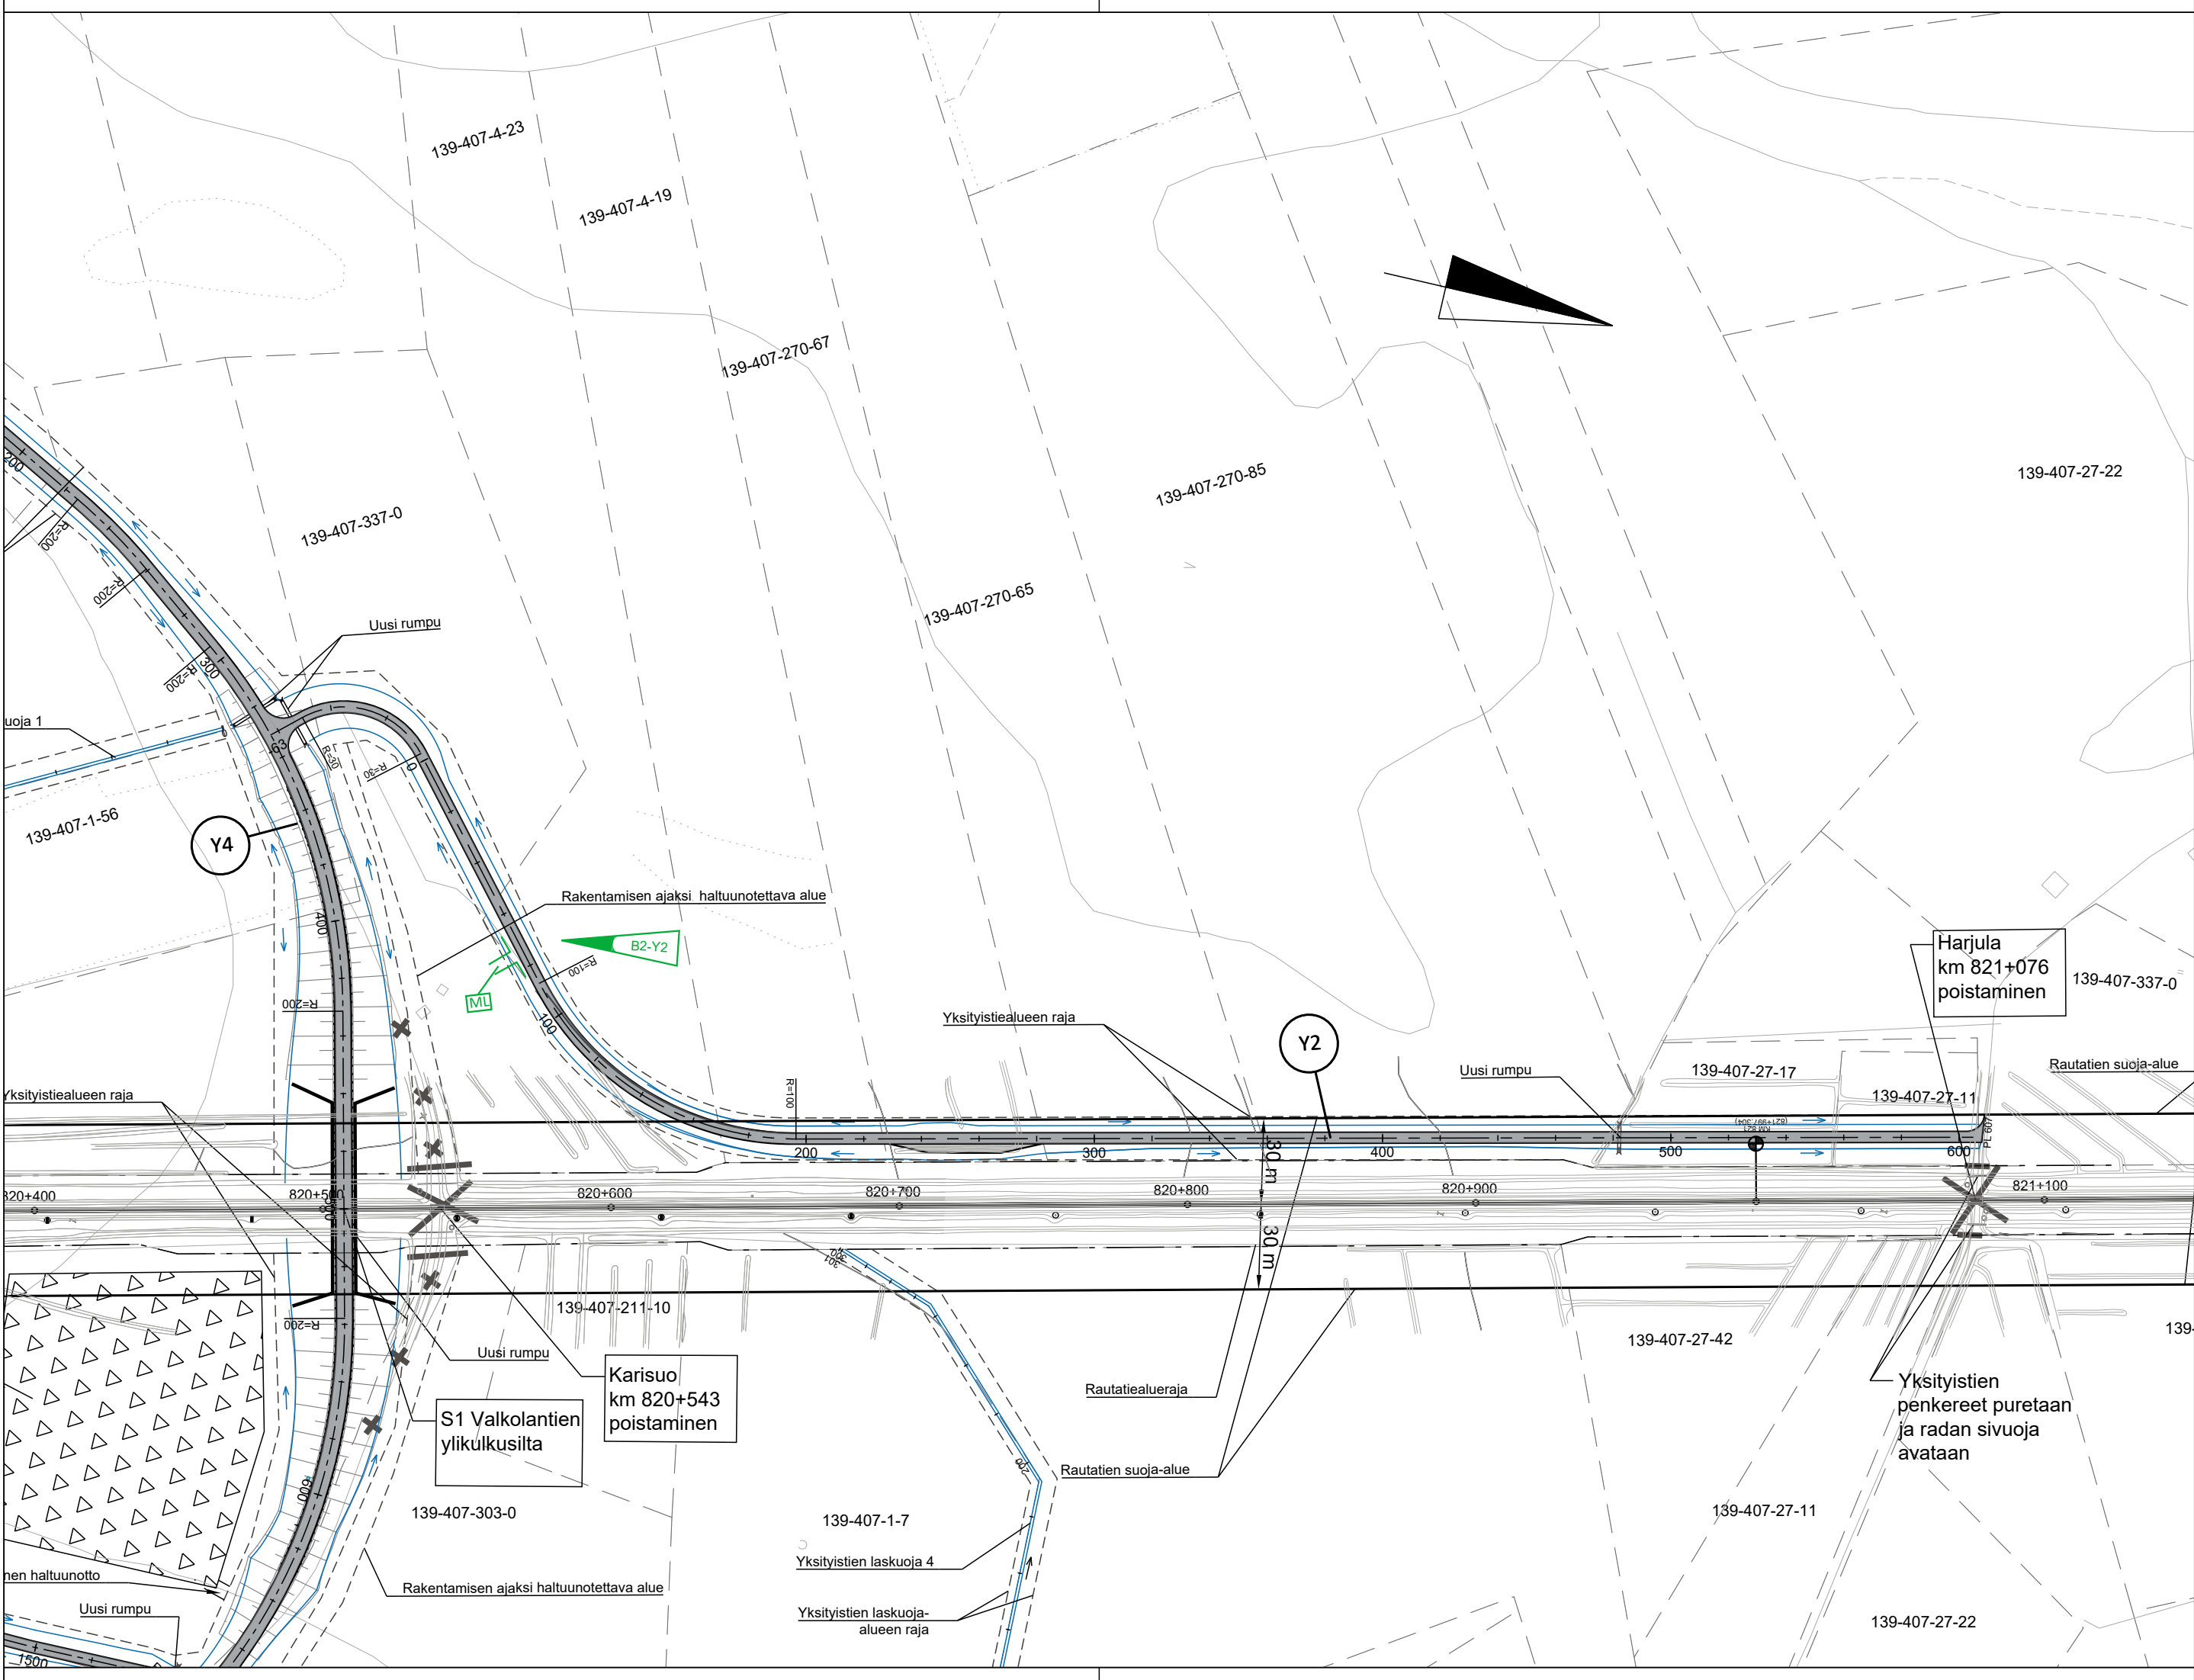

Korvaa piirustuksen 3700-72-6473 31.10.2022

B2-Y2	Lisätty ML-liittymä		25.4.2024	P.Nissi		
Muut.	Selitys		Pvm	Tehnyt	Pvm	Hyv.
Väylävirasto Trafikledsverket			Hanke tai rataosa			
			Tasoristeysturvallisuuden parantaminen välillä Miettunen-Seipiö; li			
Toimittaja SITOWISE			Suunnitteluvaihe			
			Ratasuunnitelma			
			Piirustuksen sisältö			
			Suunnitelmakartta		1:2000	
			Y2			
Piirt.						
Suunn.	19.1.2024	P.Nissi				
Tark.		P.Hartikainen				
Hyv.						
			Mittakaava			
			1:2000			
Tark.			Koordinaatti- ja korkeusjärj.		ETRS GK25/N2000	
Hyv.			Rataosan nro		008	
Tark.			Paikka	Laji	Numero	Muut. Lehti
Hyv.			3700	72	6473	B 1
						Lehtiä
						1