


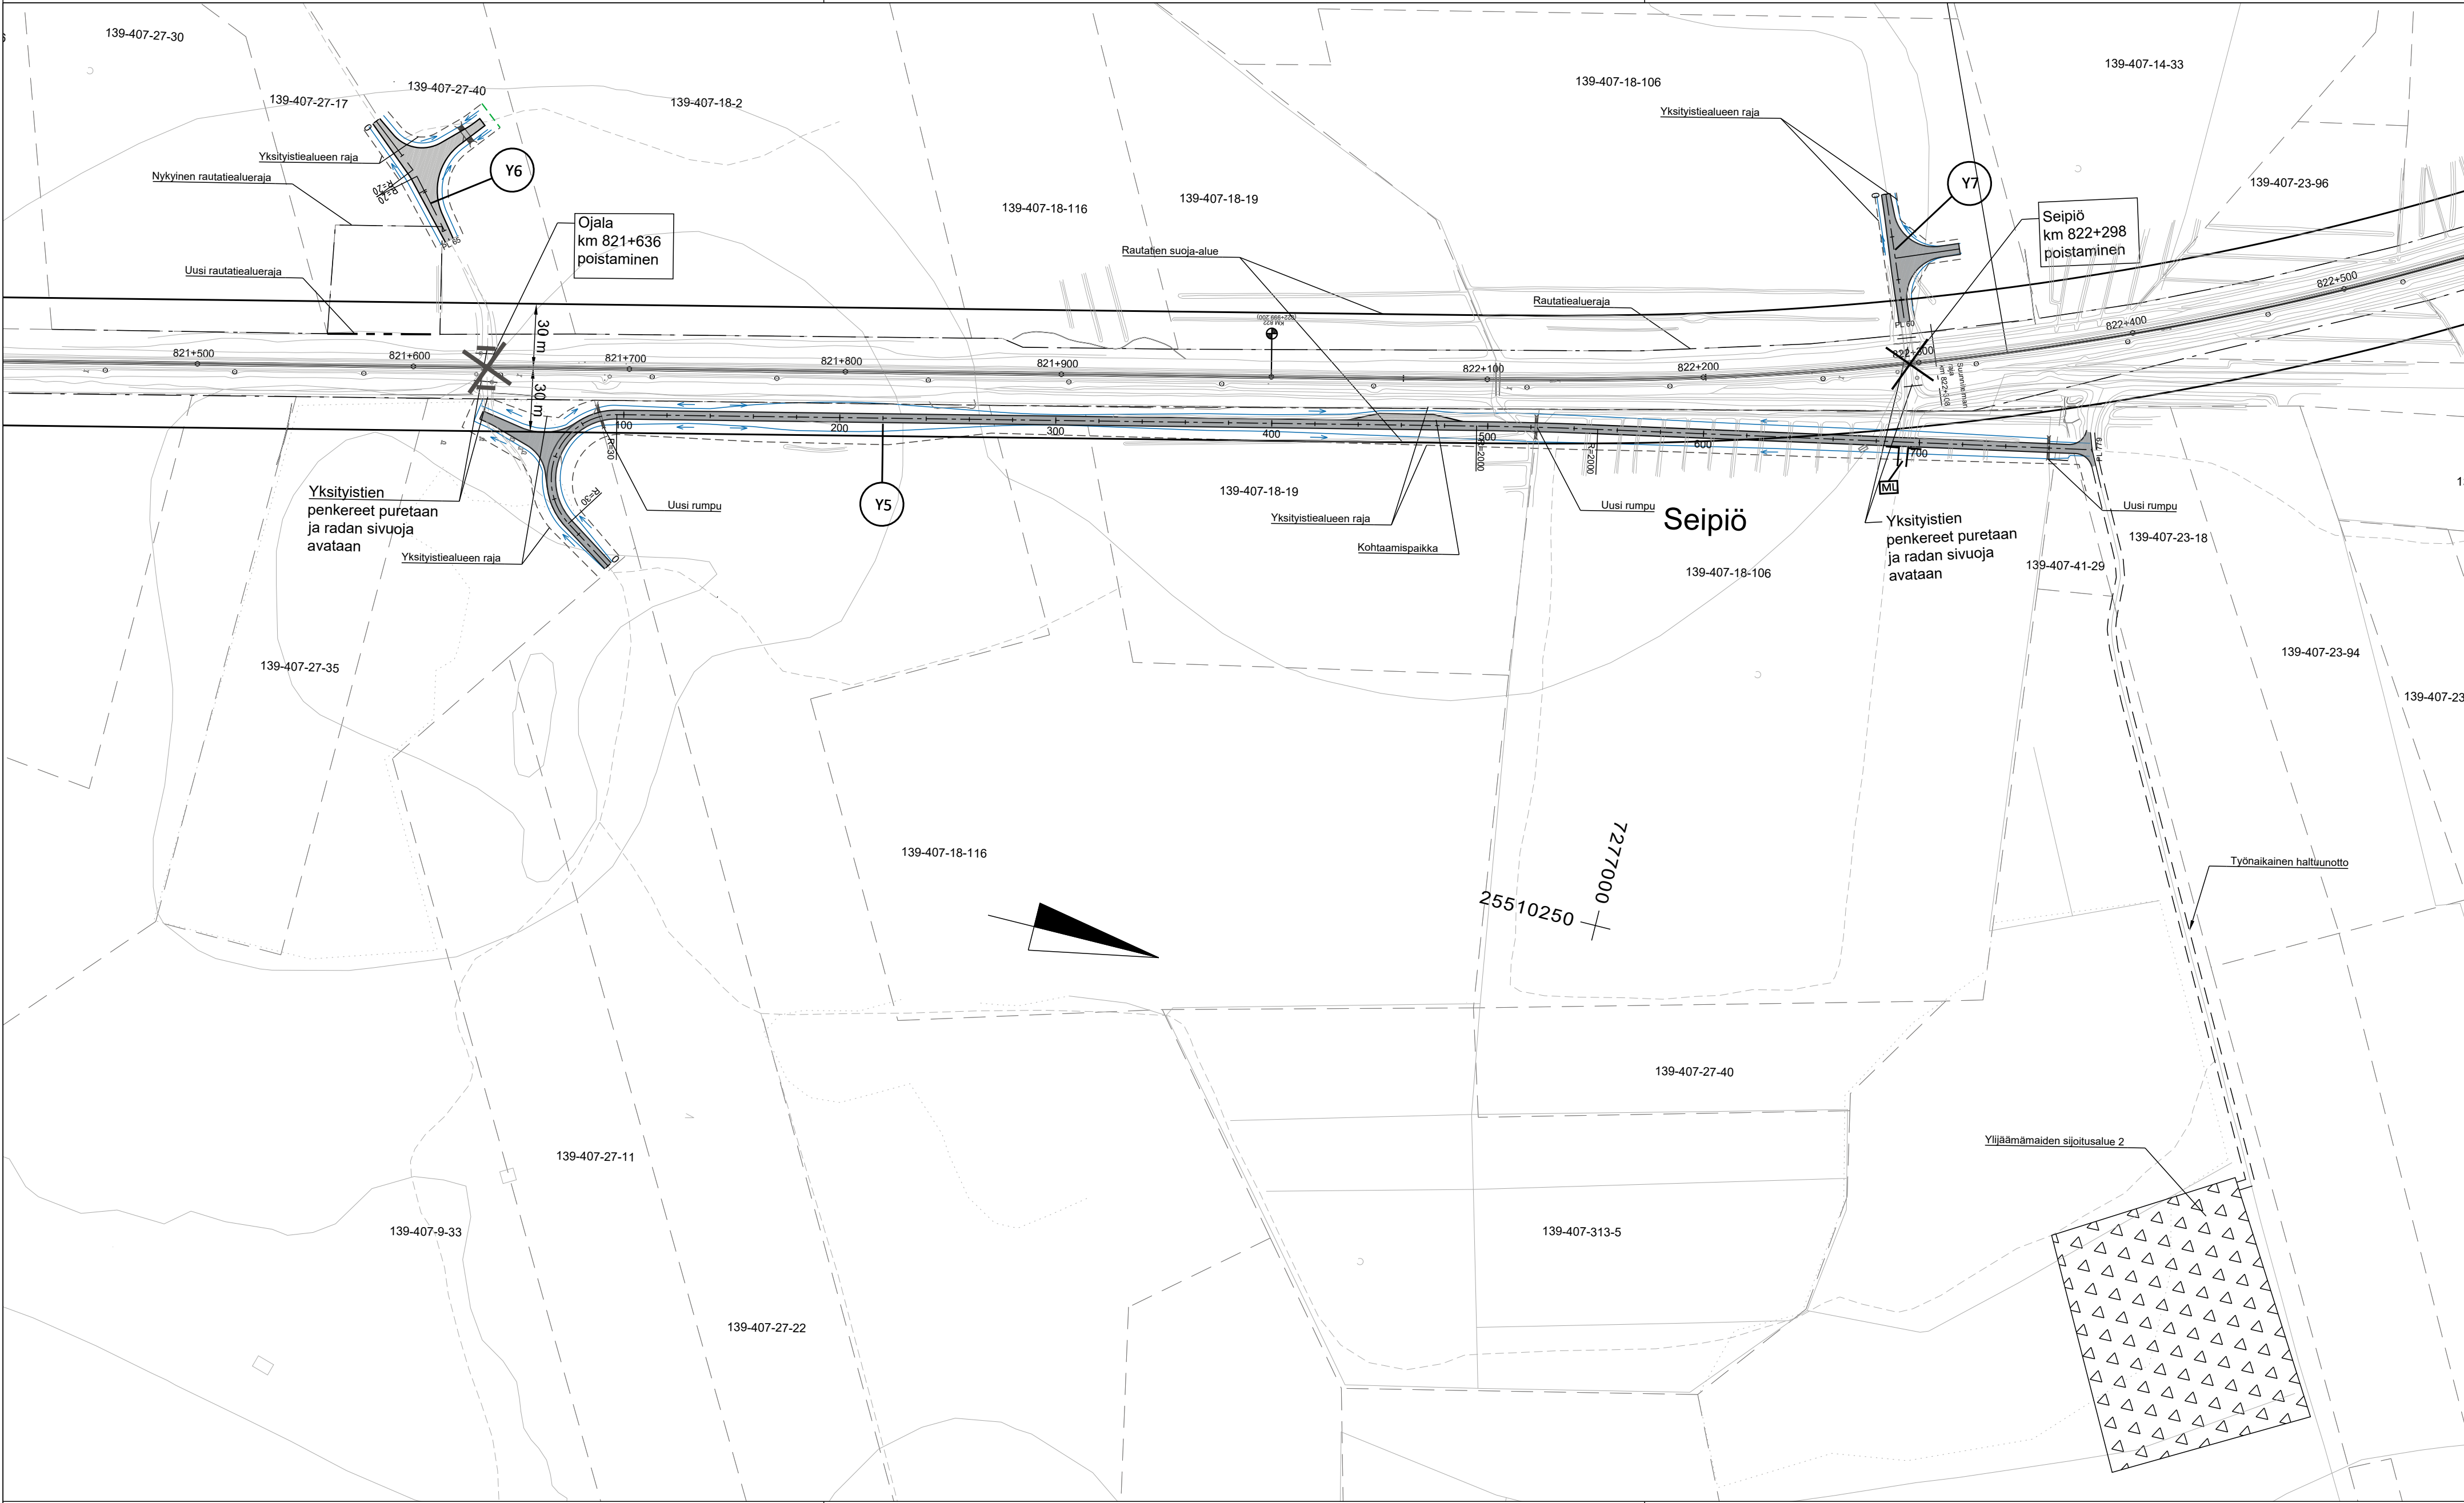

Korvaa piirustuksen 3700-72-6475 31.10.2022

Muut.	Selitys	Pvm	Tehnyt	Pvm	Hyv.
 Väylävirasto Trafikledsverket		Hanke tai rataosa Tasoristeysturvallisuuden pa- rantaminen välillä Miettunen- Seipö; li			
		Suunnitteluvaihe Ratasuunnitelma			
Toimittaja 		Piirustuksen sisältö Suunnitelmakartta 1:2000 Y5, Y6, Y7			
Piirt.					
Suunn.	24.5.2024	P.Nissi			
Tark.		P.Hartikainen			
Hyv.					
		Mittakaava 1:2000			
Tark.		Koordinaatti- ja korkeusjärj. ETRS GK25/N2000			
Hyv.		Rataosan nro 008			
Tark.		Paikka	Laji	Número	Muut. Lehti
Hyv.		3700	72	6475	1 1