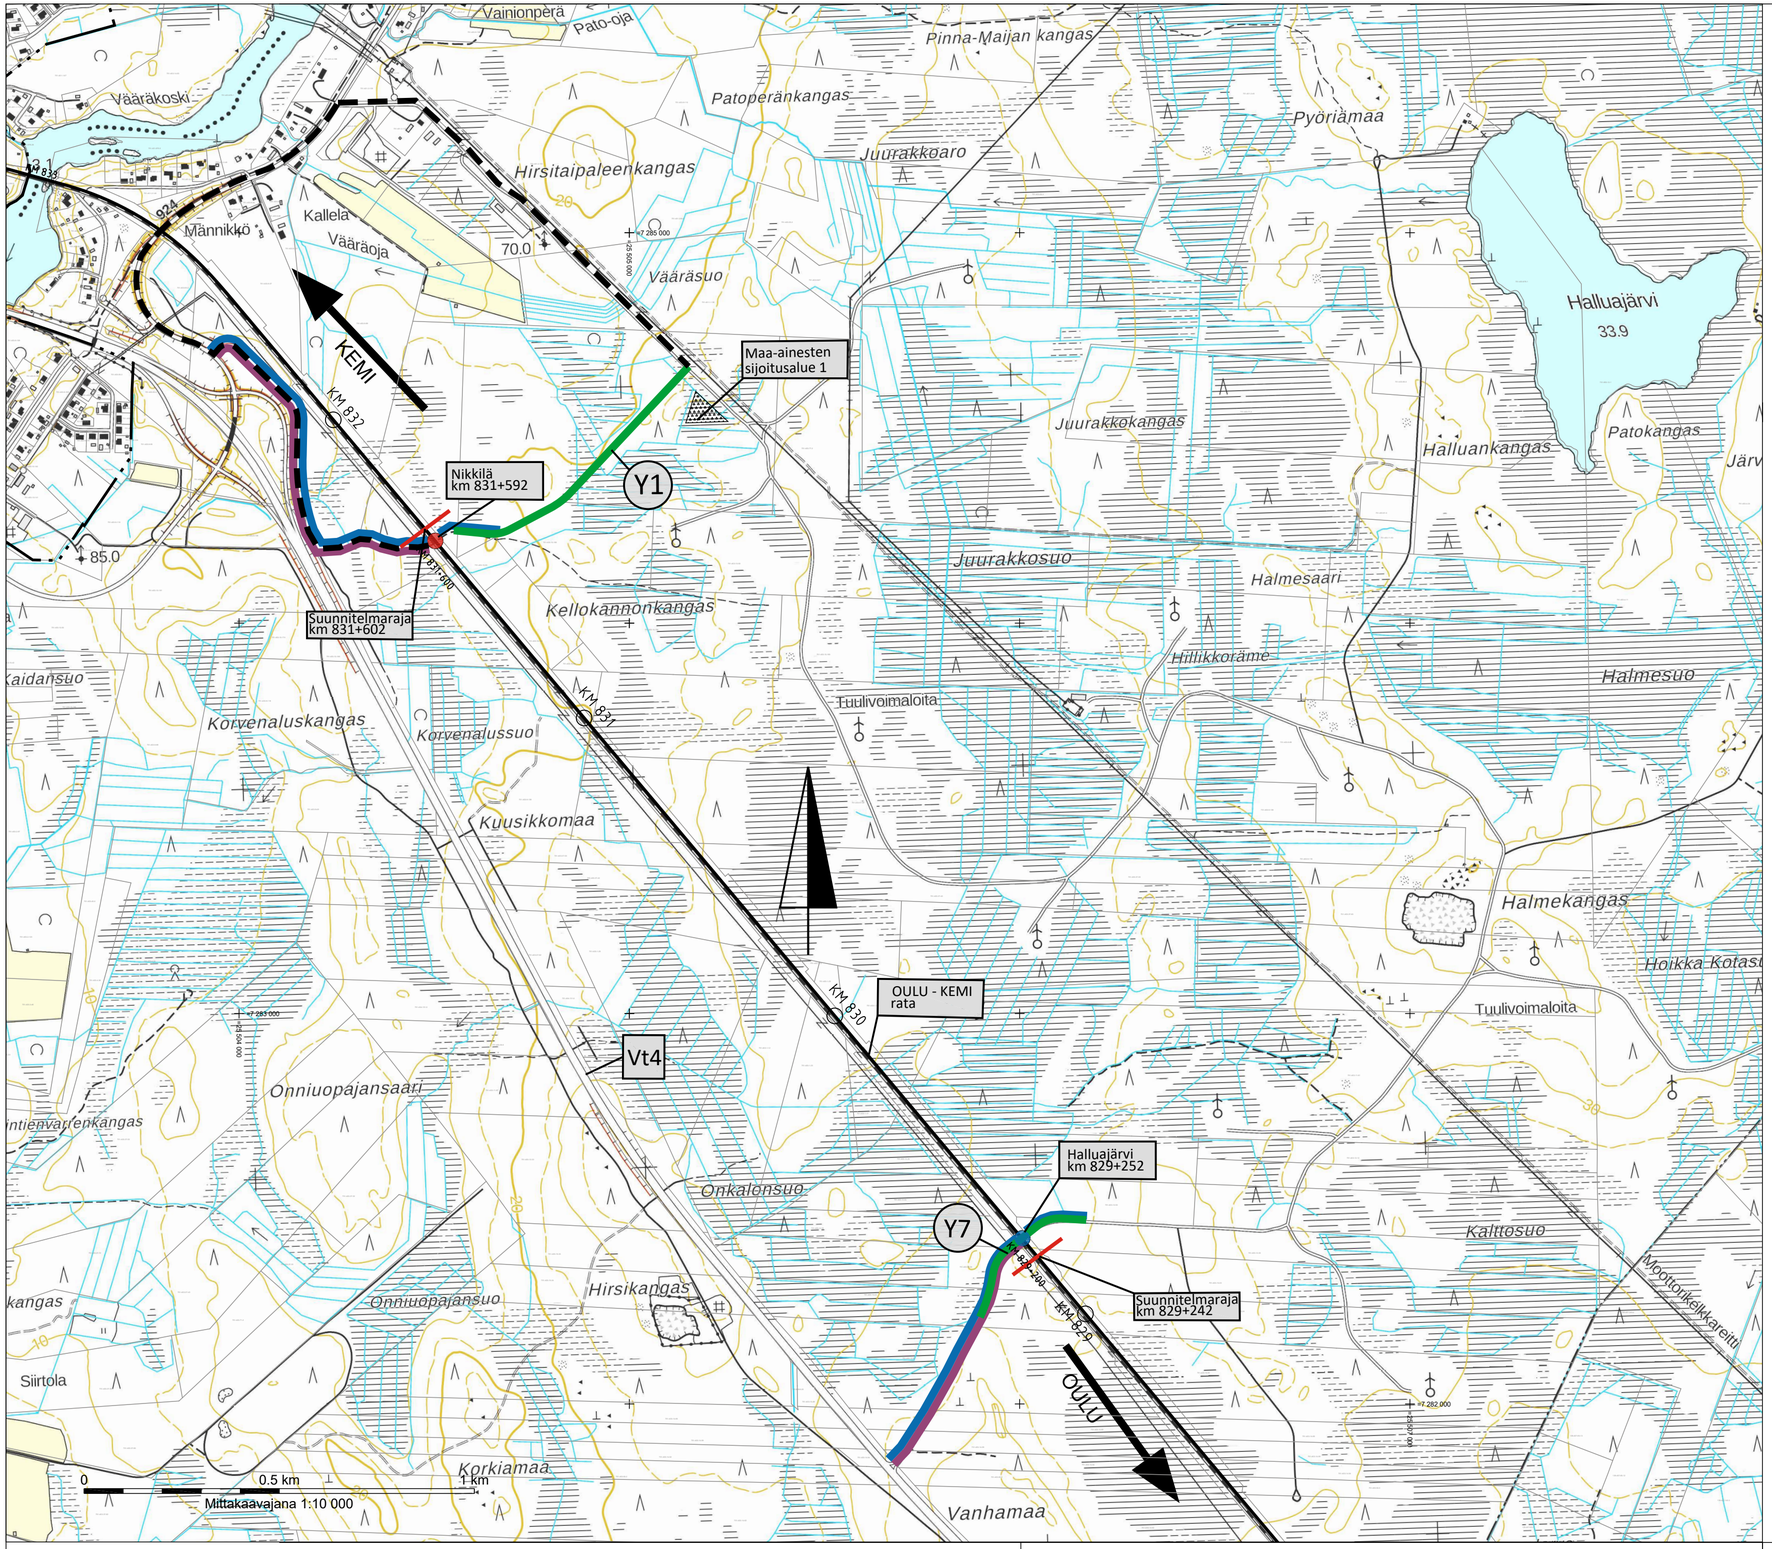

Uusi korvaava tieyhteys

Tasoristeyksen poistaminen

Tasoristeyksen parantaminen

Korvaava tieyhteys

Asemakaava-alueen raja

Yksityistie, jolla radanpitäjällä on pysyvä käyttöoikeus

Rakentamisen aikainen käyttöoikeus yksityistiehen

Korvaa piirustuksen 3700-72-6501 31.10.2022

Muut.	Selitys	Pvm	Tehnyt	Pvm	Hyv.

Väylävirasto
Trafikledsverket

Hanke tai rataosa
Tasoristeysturvallisuuden parantaminen välillä Halluajärvi-Horsma; Simo

Suunnitteluvaihe
Ratasuunnitelma

Toimittaja
SITOWISE

Piirustuksen sisältö
YLEISKARTTA 1
Nikkilä (km 831+592)
Halluajärvi (km 829+252)

Piirt.		
Suunn.	27.3.2024	P.Nissi
Tark.		P.Hartikainen
Hyv.		
Tark.		
Hyv.		
Tark.		
Hyv.		

Mittakaava	1:10000
Koordinaatti- ja korkeusjärj.	ETRS GK25/N2000
Rataosan nro	008

Paikka	Laji	Numero	Muut.	Lehti	Lehtiä
3700	72	6501		1	2