


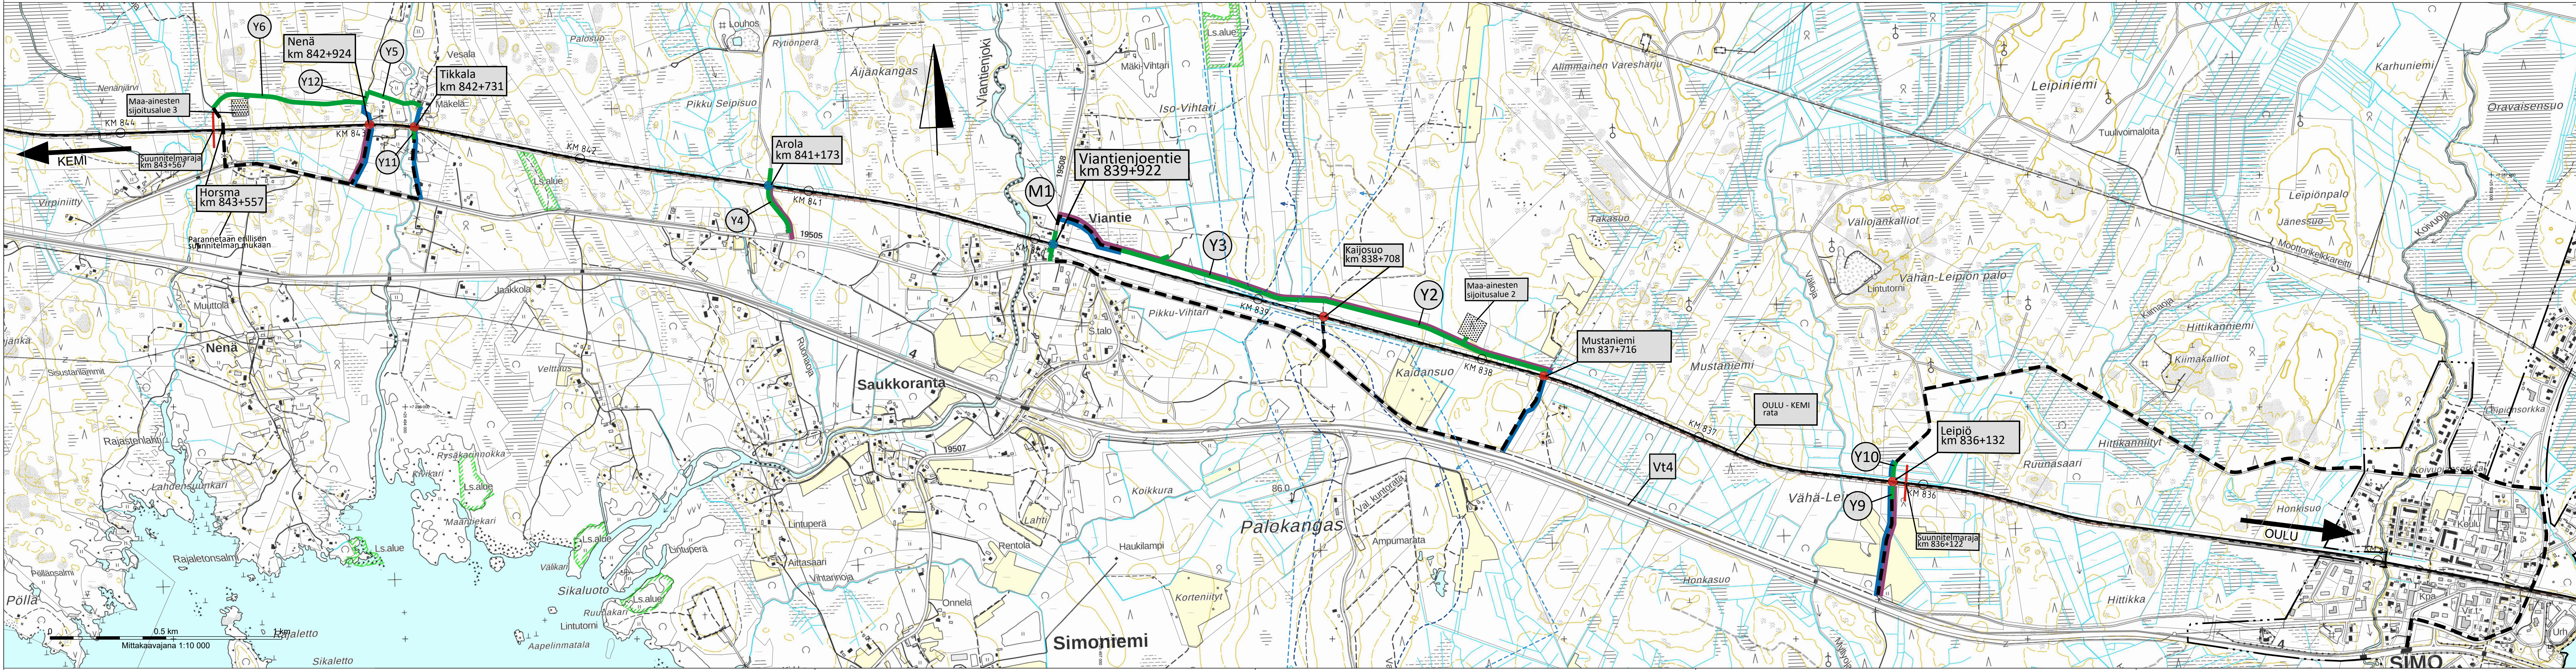

- Uusi korvaava tieyhteys
- Tasoristeyksen poistaminen
- Tasoristeyksen parantaminen
- Korvaava tieyhteys
- Pohjavesialueen raja (ulompi)
- Pohjaveden muodostumisalue (sisempi)
- Asemakaava-alueen raja
- Yksityistie, jolla radanpitäjällä on pysyvä käyttöoikeus
- Rakentamisen aikainen käyttöoikeus yksityistiehen

Korvaa piirustuksen 3700-72-6502 31.10.2022

Muut.	Selitys	Pvm	Tehnyt	Pvm	Hyv.
		Hanke tai ratosa Tasoristeysturvallisuuden parantaminen välillä Halluajärvi-Horsma; Simo			
Toimittaja SITOWISE		Suunnitteluvaihe Ratasuunnitelma			
Päivä		Päivä			
Suunn.		Suunn.			
Tark.		Tark.			
Hyv.		Hyv.			
Mittakaava		1:10000			
Tark.		ETRS GK25/N2000			
Hyv.		008			
Tark.		Paikka			
Hyv.		3700 72 6502 2 2			