


\\files\Projects\RF\2024\N007XX\RF\2024\N0071\1\5\10084409_Mt7702_JKPP\05_Suunnitelma\TSI_XREF\Nimiö_TS.dwg

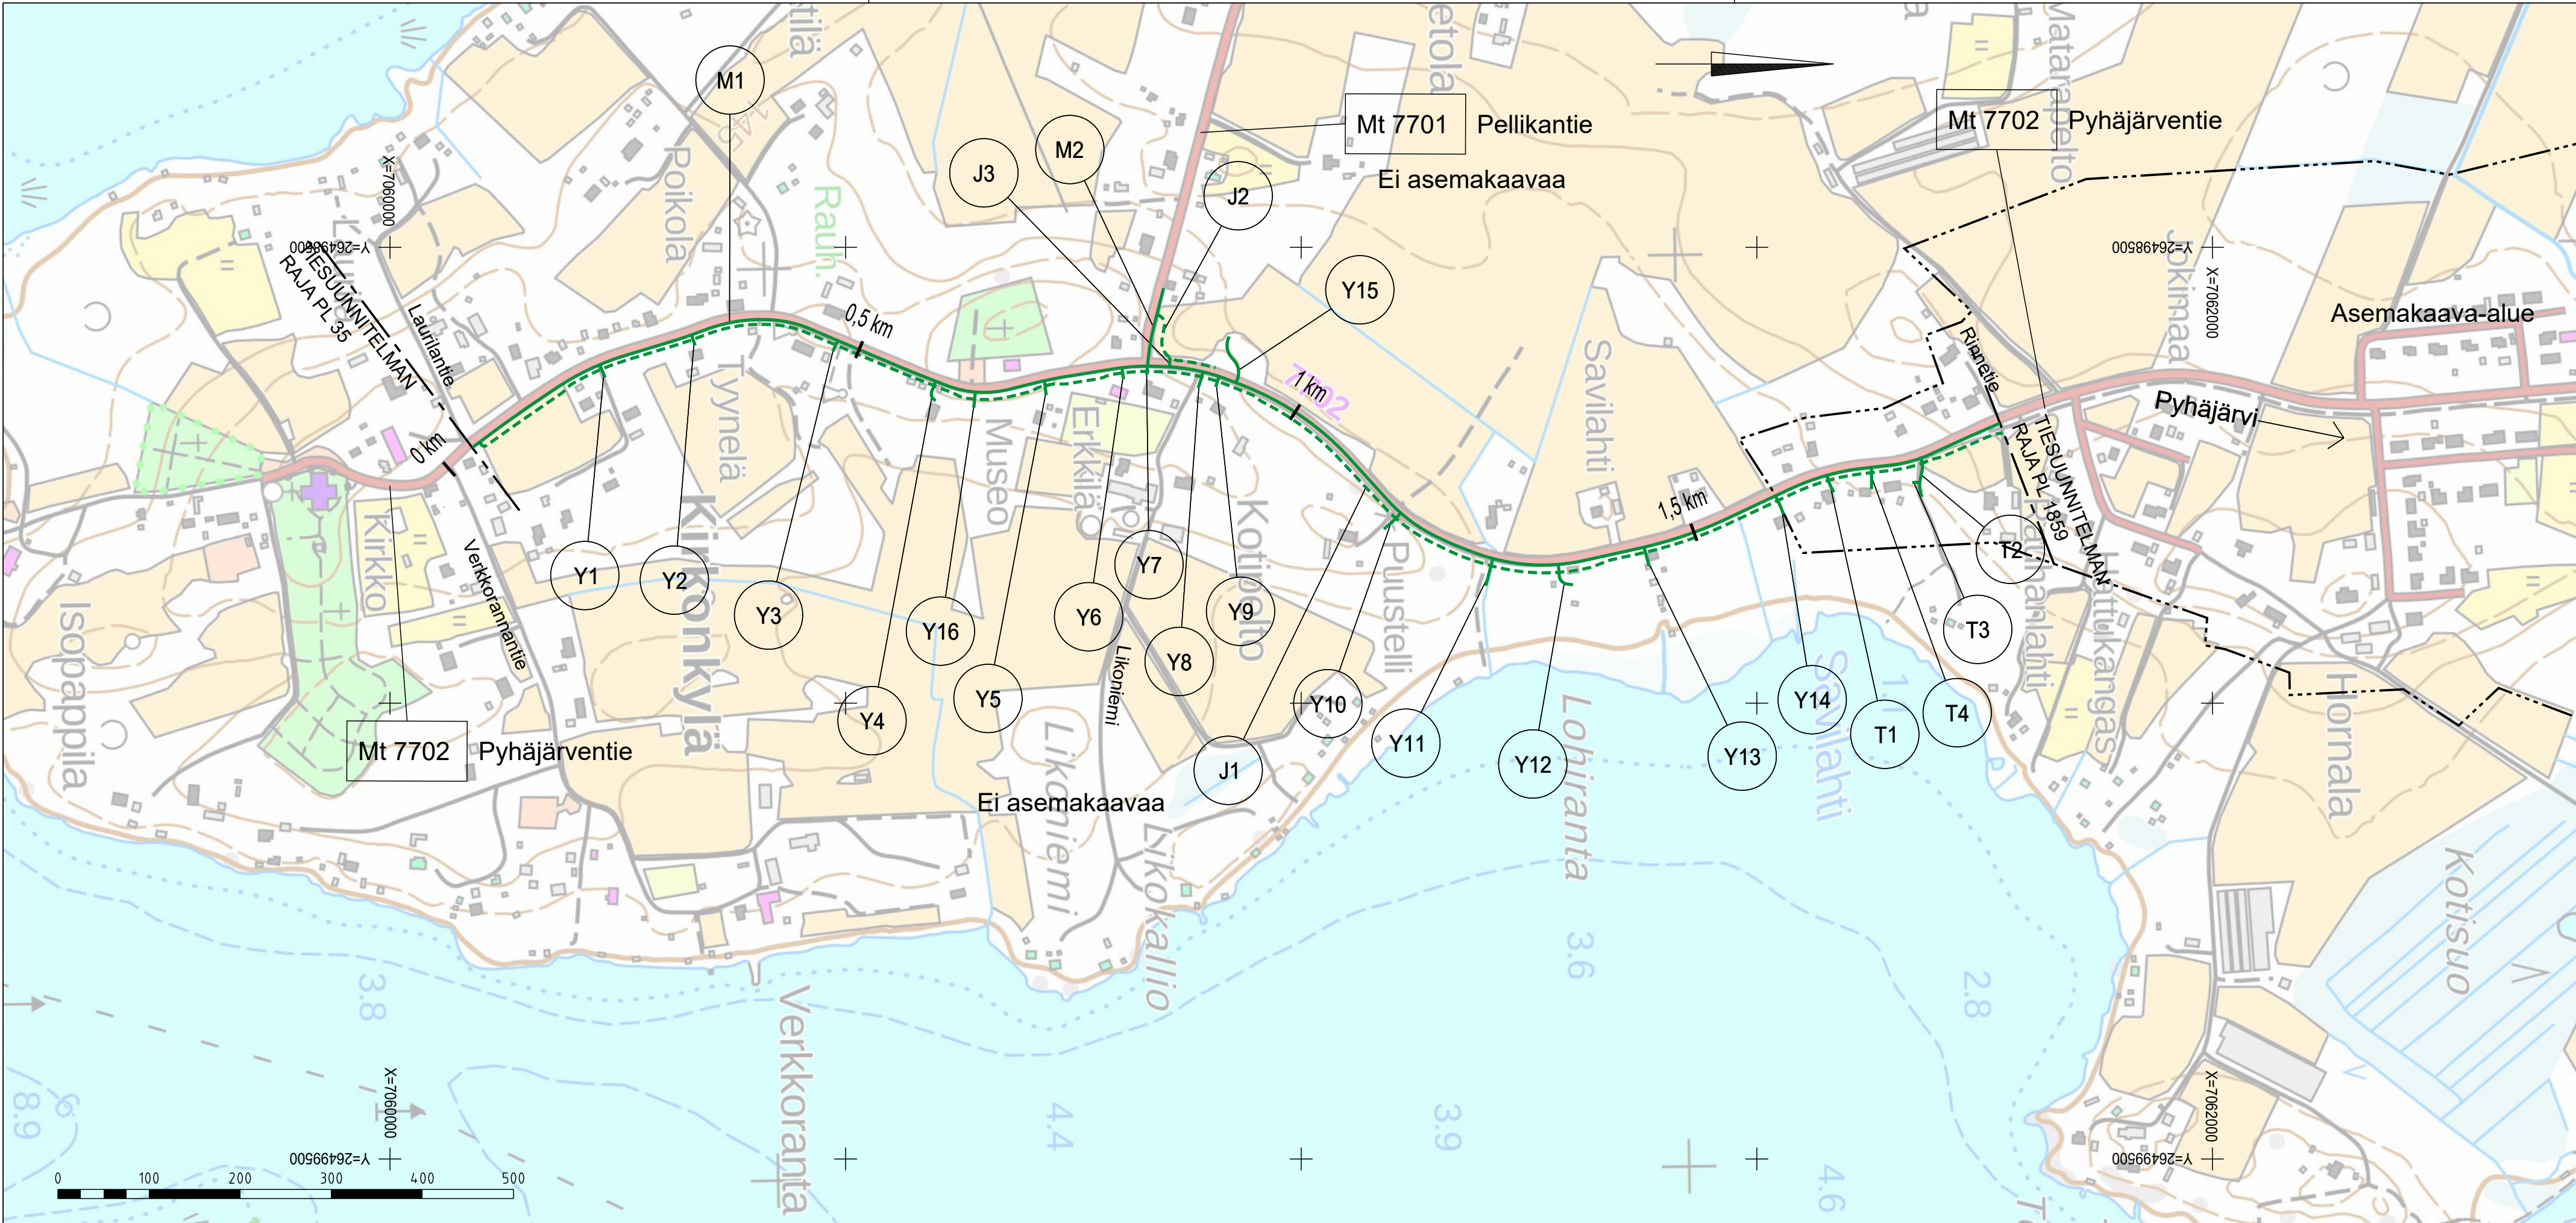

- Ajoväylät
- Jalankulku- ja pyöräilyväylät
- 3 m asemakaava-alueen ulkopuolella oleva viiva

Merkki	Muutos	Pvm	Suun.	Tark.
	RAMBOLL			
	Jouni Heikkilä	Merja Sivonen	Janne Turpeinen	
pvm 19.3.2025			pvm 19.3.2025	

Koordinaattijärjestelmä	GK26
Korkeusjärjestelmä	N2000
Tierekisteritunnus	7702/1/2670-7702/1/4509, 7701/1/4736-7701/1/4794

Maantien 7702 jalankulku- ja pyörätie välillä Rinnentie-Laurilantie, Pyhäjärvi Tiesuunnitelma		Mk.	1:5000	Piir.nro	T212-1
Yleiskartta					