


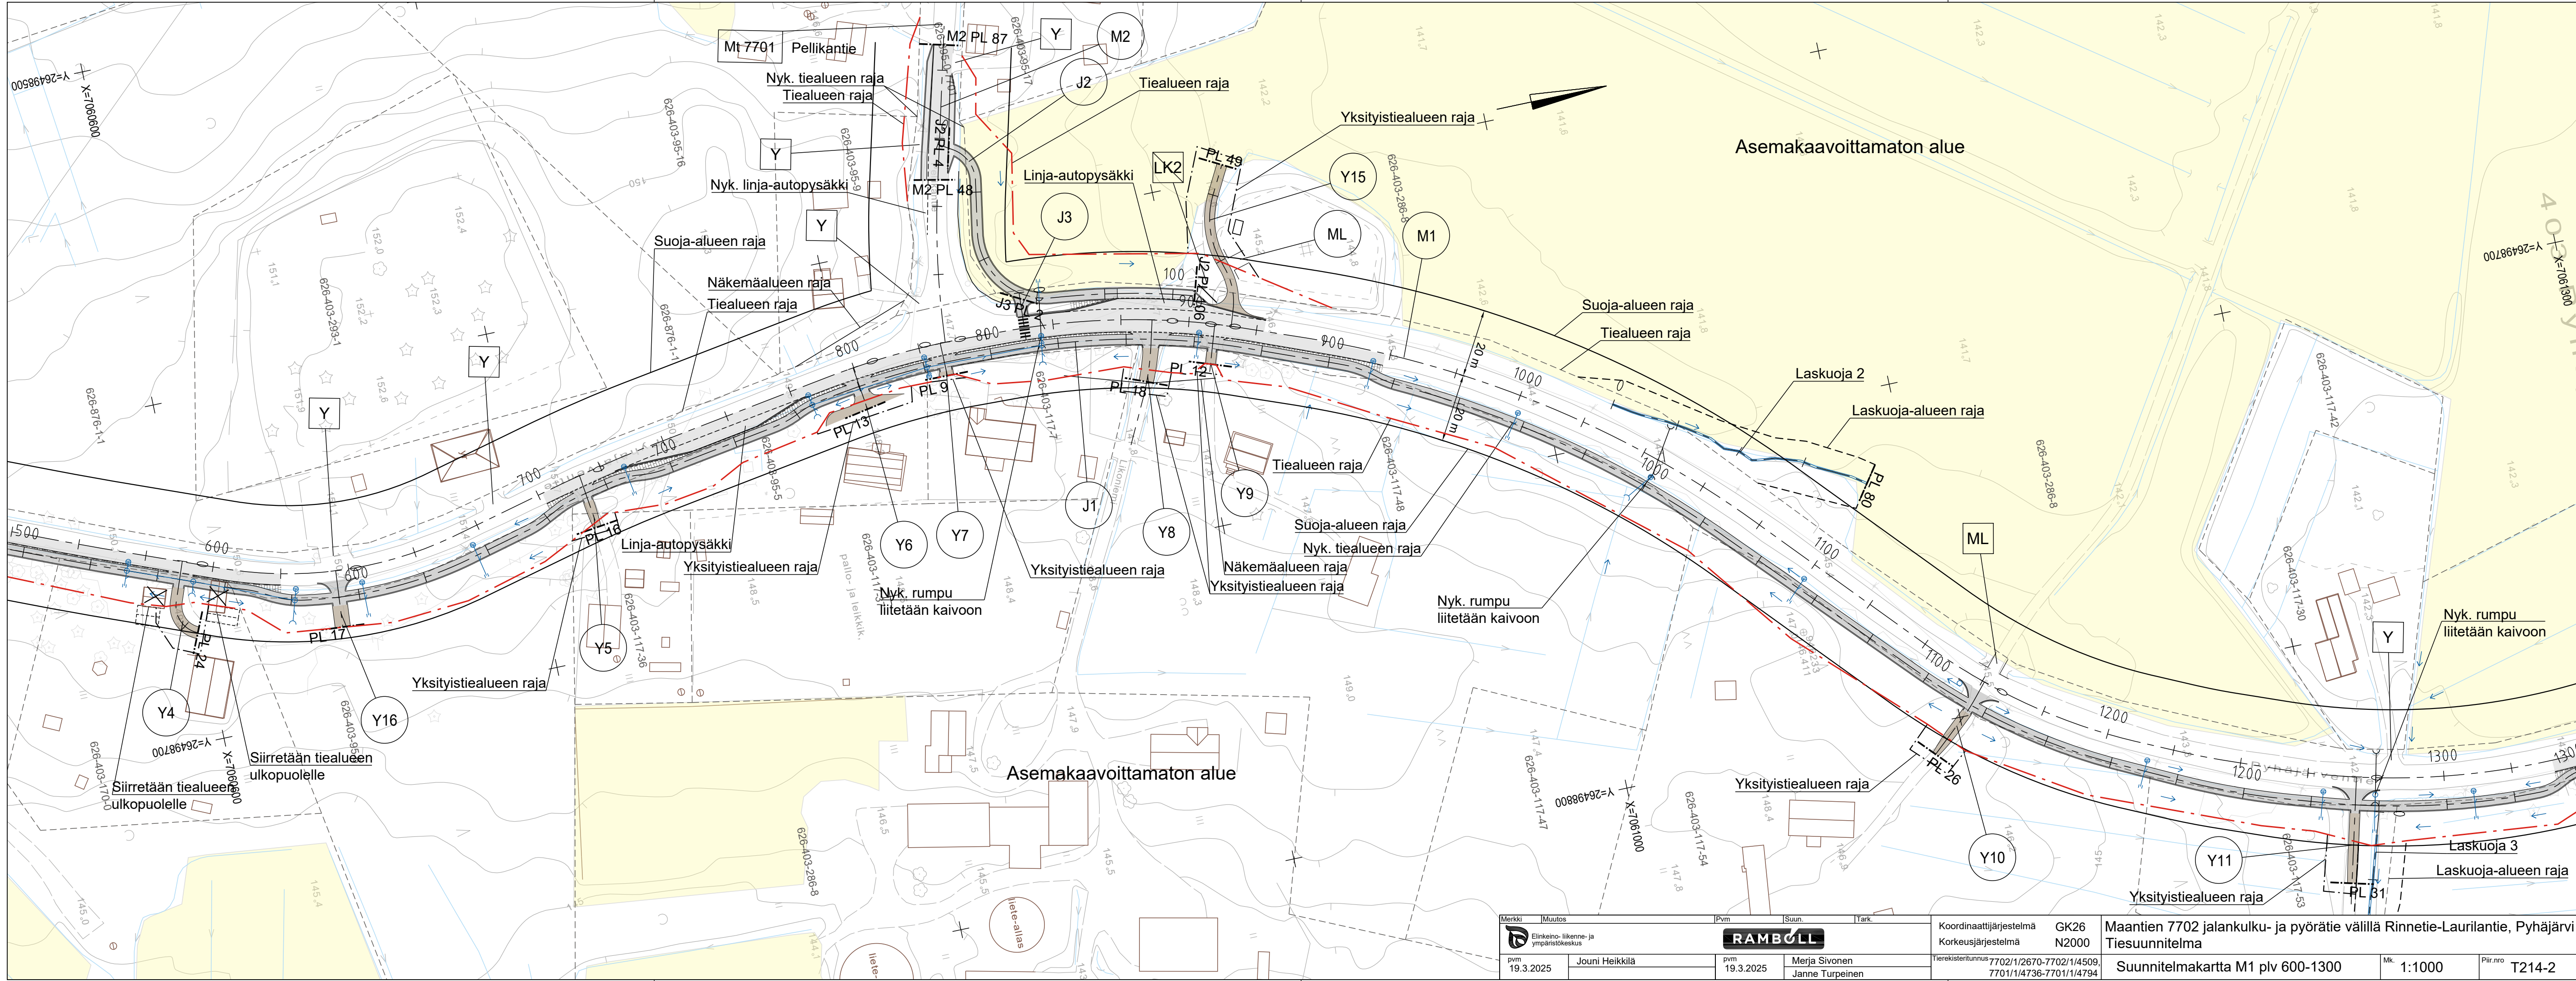

Merkki		Muutos		Pvm		Suun.		Tark.		Koordinaattijärjestelmä		GK26		Maantien 7702 jalankulku- ja pyörätie välillä Rinnetie-Laurilantie, Pyhäjärvi	
Elinkeino- liikenne- ja ympäristökeskus										Korkeusjärjestelmä		N2000		Tiesuunnitelma	
pvm		Jouni Heikkilä		pvm		Merja Sivonen		Tieregisteritunnus		7702/1/2670-7702/1/4509, 7701/1/4736-7701/1/4794		Suunnitelmakartta M1 plv 600-1300		Mk. 1:1000	
19.3.2025				19.3.2025		Janne Turpeinen								Piir.no T214-2	