


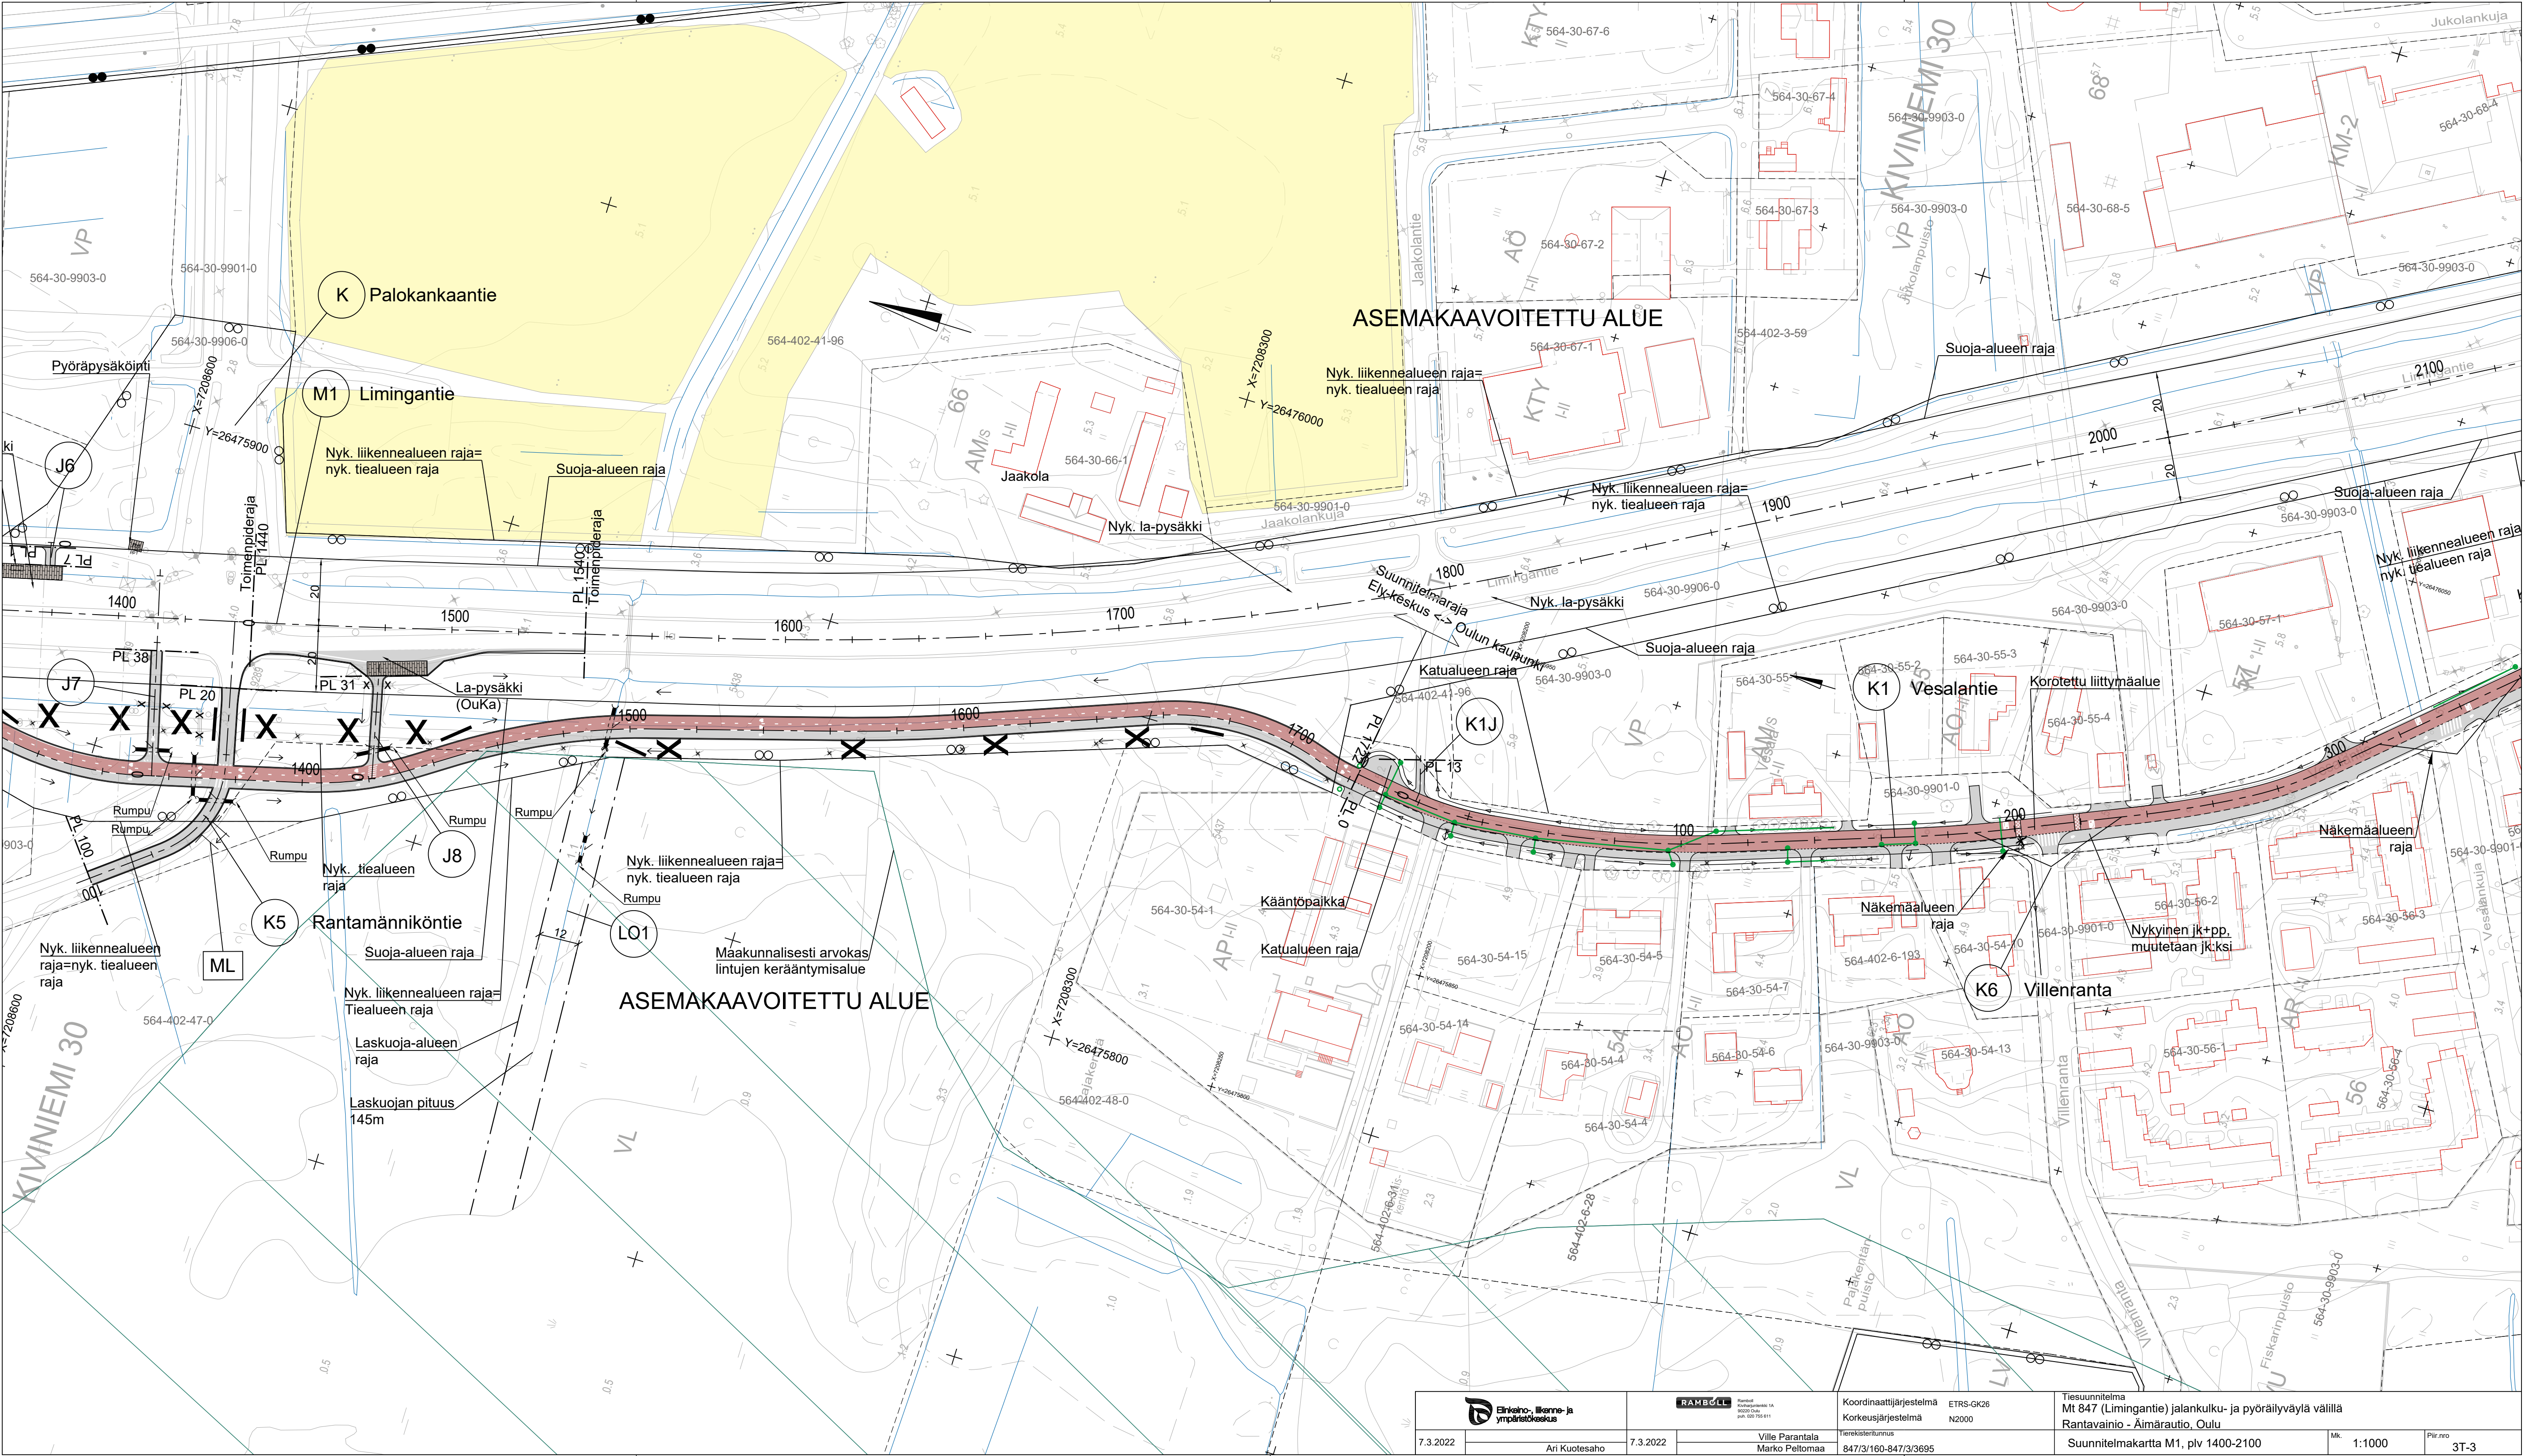

ASEMAKAAVOITETTU ALUE

ASEMAKAAVOITETTU ALUE

				Ramboll Kirkkopuolenkatu 1A 00200 Oulu puh. 020 725 6111		Koordinaattijärjestelmä ETRS-GK26 Korkeusjärjestelmä N2000		Tiesuunnitelma M1 847 (Limingantie) jalankulku- ja pyöräilyväylä välillä Rantavainio - Äimärautio, Oulu				
7.3.2022		7.3.2022		Ville Parantala Marko Peltomaa		Tierekisteriluvun 847/3/160-847/3/3695		Suunnitelmakartta M1, plv 1400-2100		Mk.	1:1000	Plv.rno 3T-3
Ari Kuotesaho												