


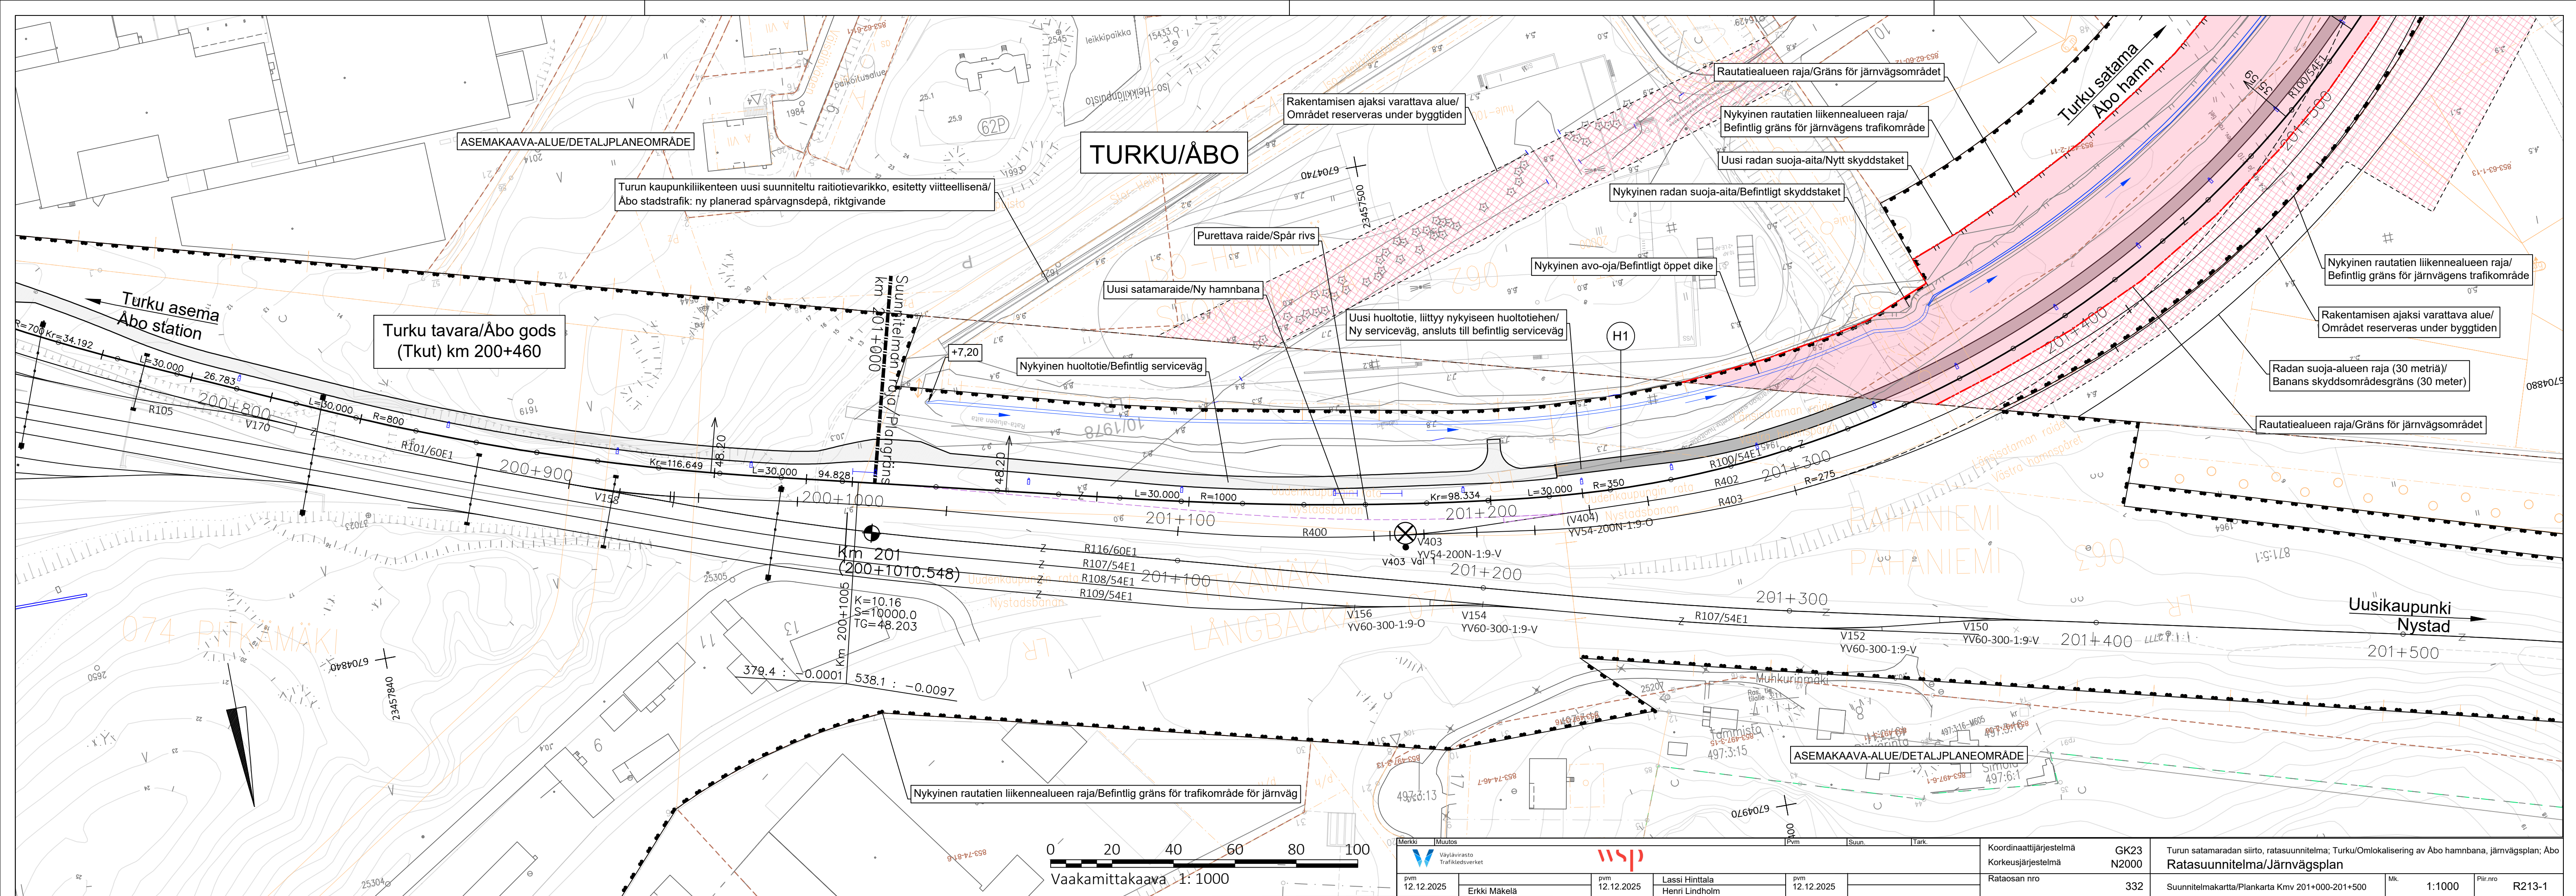

TURKU/ÅBO

ASEMAKAAVA-ALUE/DETALJPLANEOMRÅDE

Turun kaupunkiliikenteen uusi suunniteltu raitiotievarikko, esitetty viitteellisenä/
Åbo stadstrafik: ny planerad spårvagnsdepå, riktgivande

Rakentamisen ajaksi varattava alue/
Området reserveras under byggtiden

Rautatiealueen raja/Gräns för järnvägsområdet

Nykyinen rautatien liikennealueen raja/
Befintlig gräns för järnvägens trafikområde

Uusi radan suoja-aita/Nytt skyddstaket

Nykyinen radan suoja-aita/Befintligt skyddstaket

Nykyinen avo-oja/Befintligt öppet dike

Purettava raide/Spår rivs

Uusi satamaraide/Ny hamnbana

Uusi huoltotie, liittyy nykyiseen huoltotiehen/
Ny serviceväg, ansluts till befintlig serviceväg

Nykyinen huoltotie/Befintlig serviceväg

Nykyinen rautatien liikennealueen raja/
Befintlig gräns för järnvägens trafikområde

Rakentamisen ajaksi varattava alue/
Området reserveras under byggtiden


Radan suoja-alueen raja (30 metriä)/
Banans skyddsområdesgräns (30 meter)

Rautatiealueen raja/Gräns för järnvägsområdet

Turku tavarat/Åbo gods
(Tkut) km 200+460

Turku asema
Abo station

Uusikaupunki
Nystad

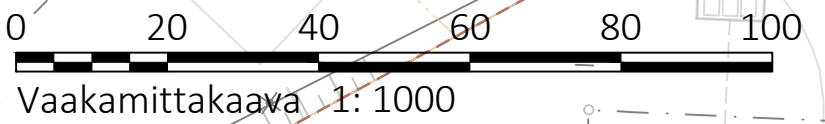

Merkki Muutos		Pvm Suun. Tark.		Koordinaattijärjestelmä GK23		Turun satamaradan siirto, ratasuunnitelma; Turku/Omlökalisering av Åbo hamnbana, järnvägsplan; Åbo	
Väylävirasto Trafikledsverket		wsp		Korkeusjärjestelmä N2000		Ratasuunnitelma/Järnvägsplan	
pvm 12.12.2025		pvm 12.12.2025		Rataosan nro 332		Suunnitelmakartta/Plankarta Kmv 201+000-201+500	
Erkki Mäkelä		Lassi Hintala Henri Lindholm		Mk. 1:1000		Piir.nro R213-1	