


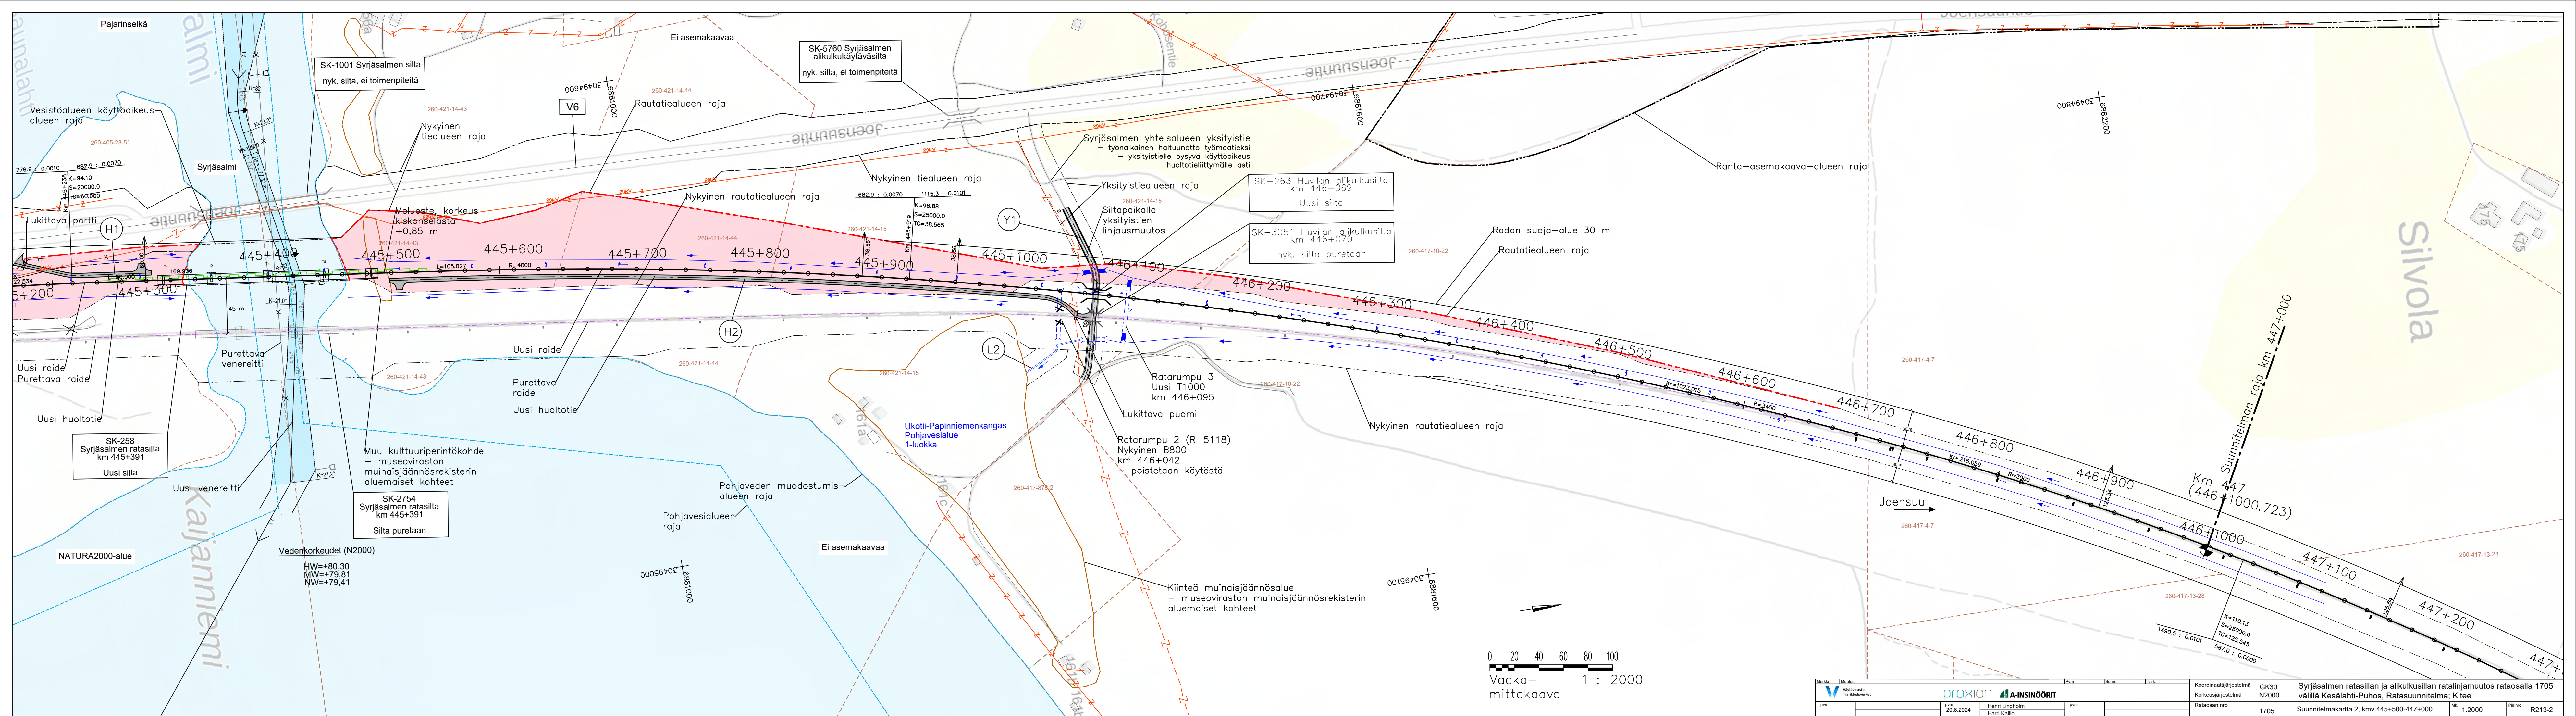

0 20 40 60 80 100  
Vaaka-  
mittakaava 1 : 2000

|   |  |                                          |  |                                |  |         |  |
|---|--|------------------------------------------|--|--------------------------------|--|---------|--|
| Merkki Muutos   |  | Pvm                                      |  | Suun.                          |  | Tark.   |  |
| Väylävirasto<br>Trafin tiedustelu                                                                                         |  | pvm                                      |  | pvm                            |  | pvm     |  |
| pvm   |  | 20.6.2024                                |  | Henri Lindholm<br>Harri Kallio |  | pvm     |  |
| Koordinaattijärjestelmä<br>GK30<br>N2000                                                                                  |  | Rataosan nro                             |  | 1705                           |  | Mk.     |  |
| Syrjäsalmen ratasilan ja alikulkusilan ratalinjamuutos rataosalla 1705<br>välillä Kesälahti-Puhos, Ratasuunnitelma; Kitee |  | Suunnitelmakartta 2, kmv 445+500-447+000 |  | Mk.                            |  | 1:2000  |  |
|   |  |                                          |  |                                |  | Pia.mro |  |
|   |  |                                          |  |                                |  | R213-2  |  |