



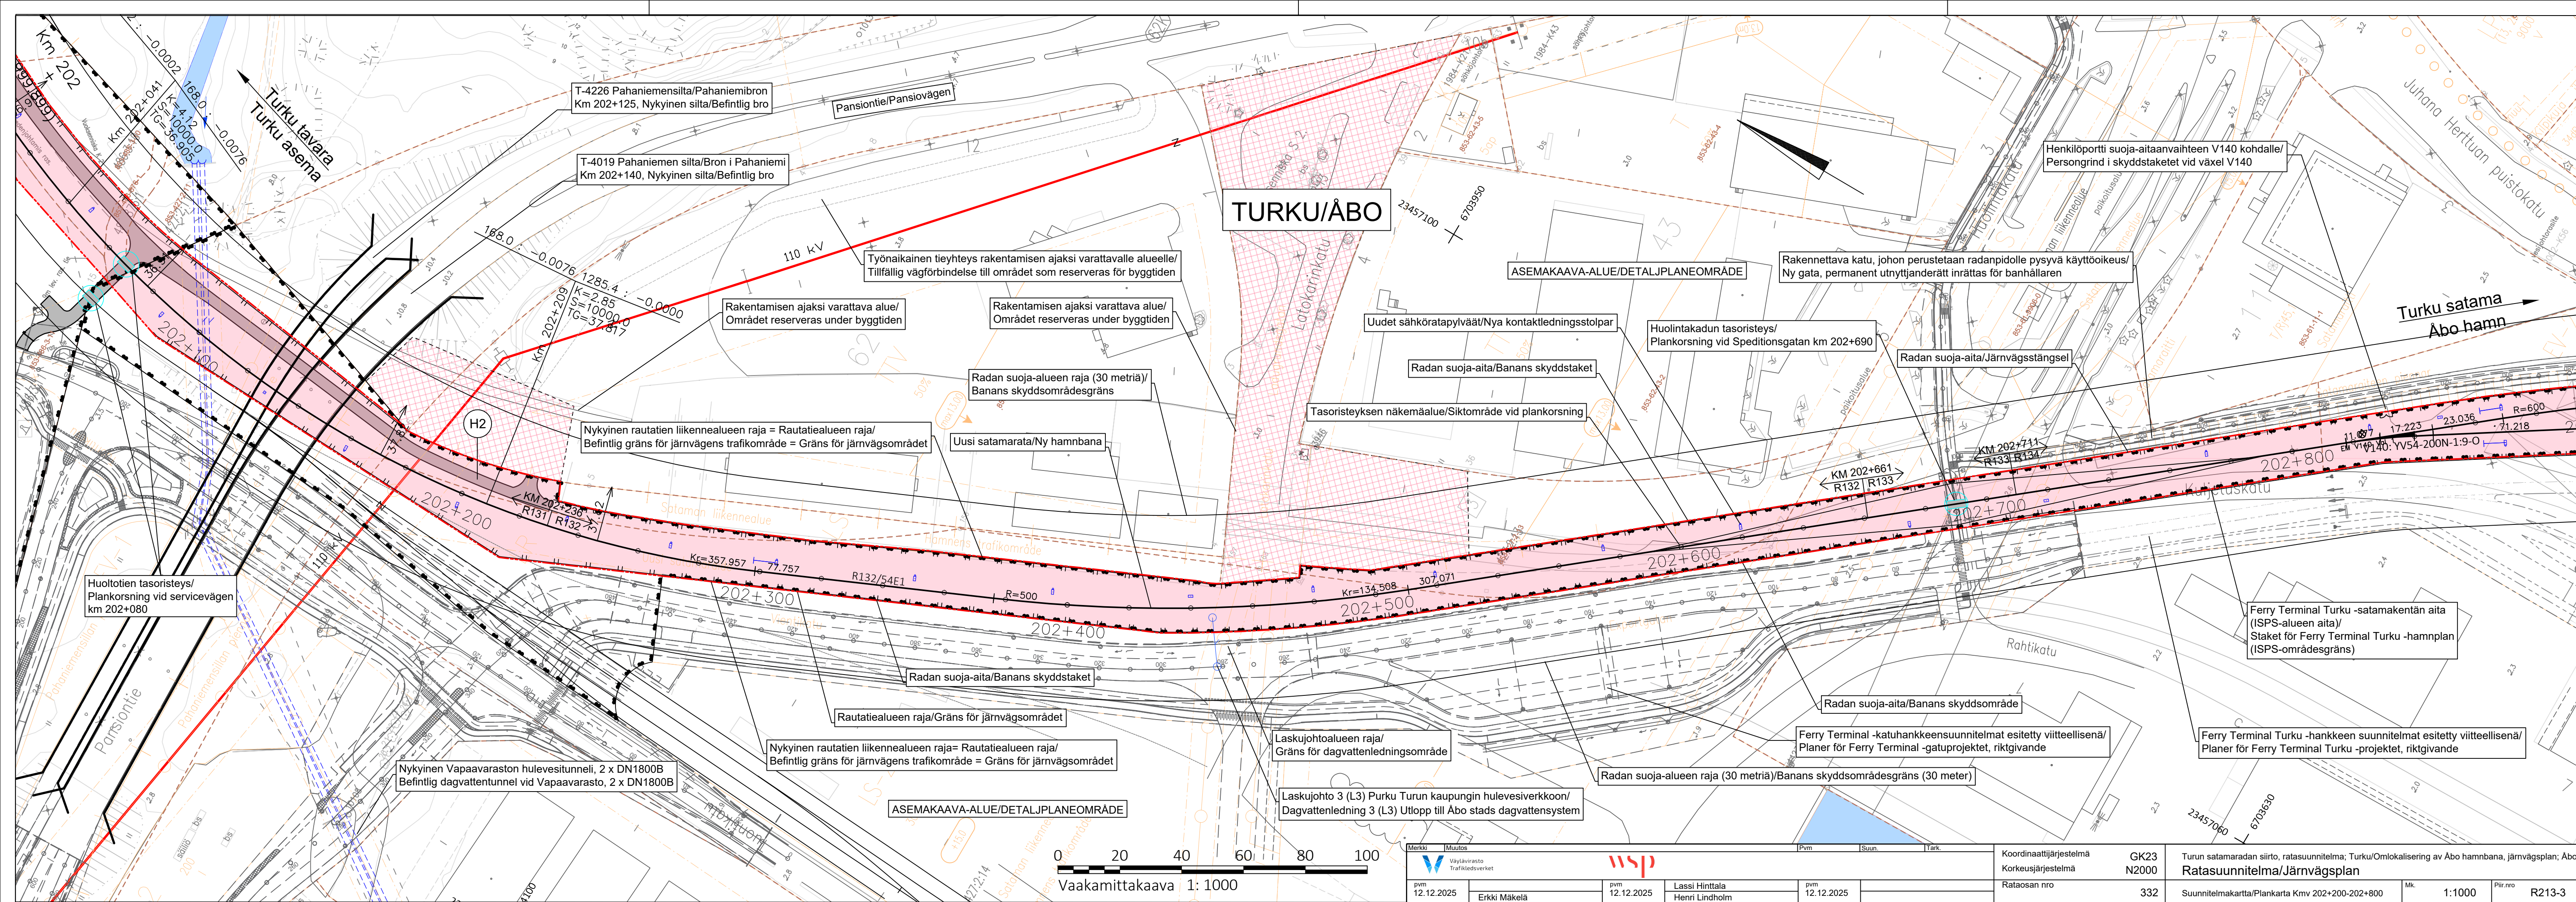

TURKU/ÅBO

Turku satama
Åbo hamn

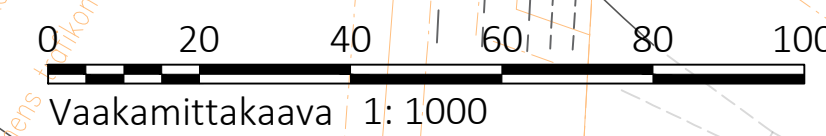

Merkit		Muutos		Pvm		Suun.		Tark.	
Väylävirasto		Väylävirasto		12.12.2025		12.12.2025		12.12.2025	
Lassi Hintala		Henri Lindholm							
