


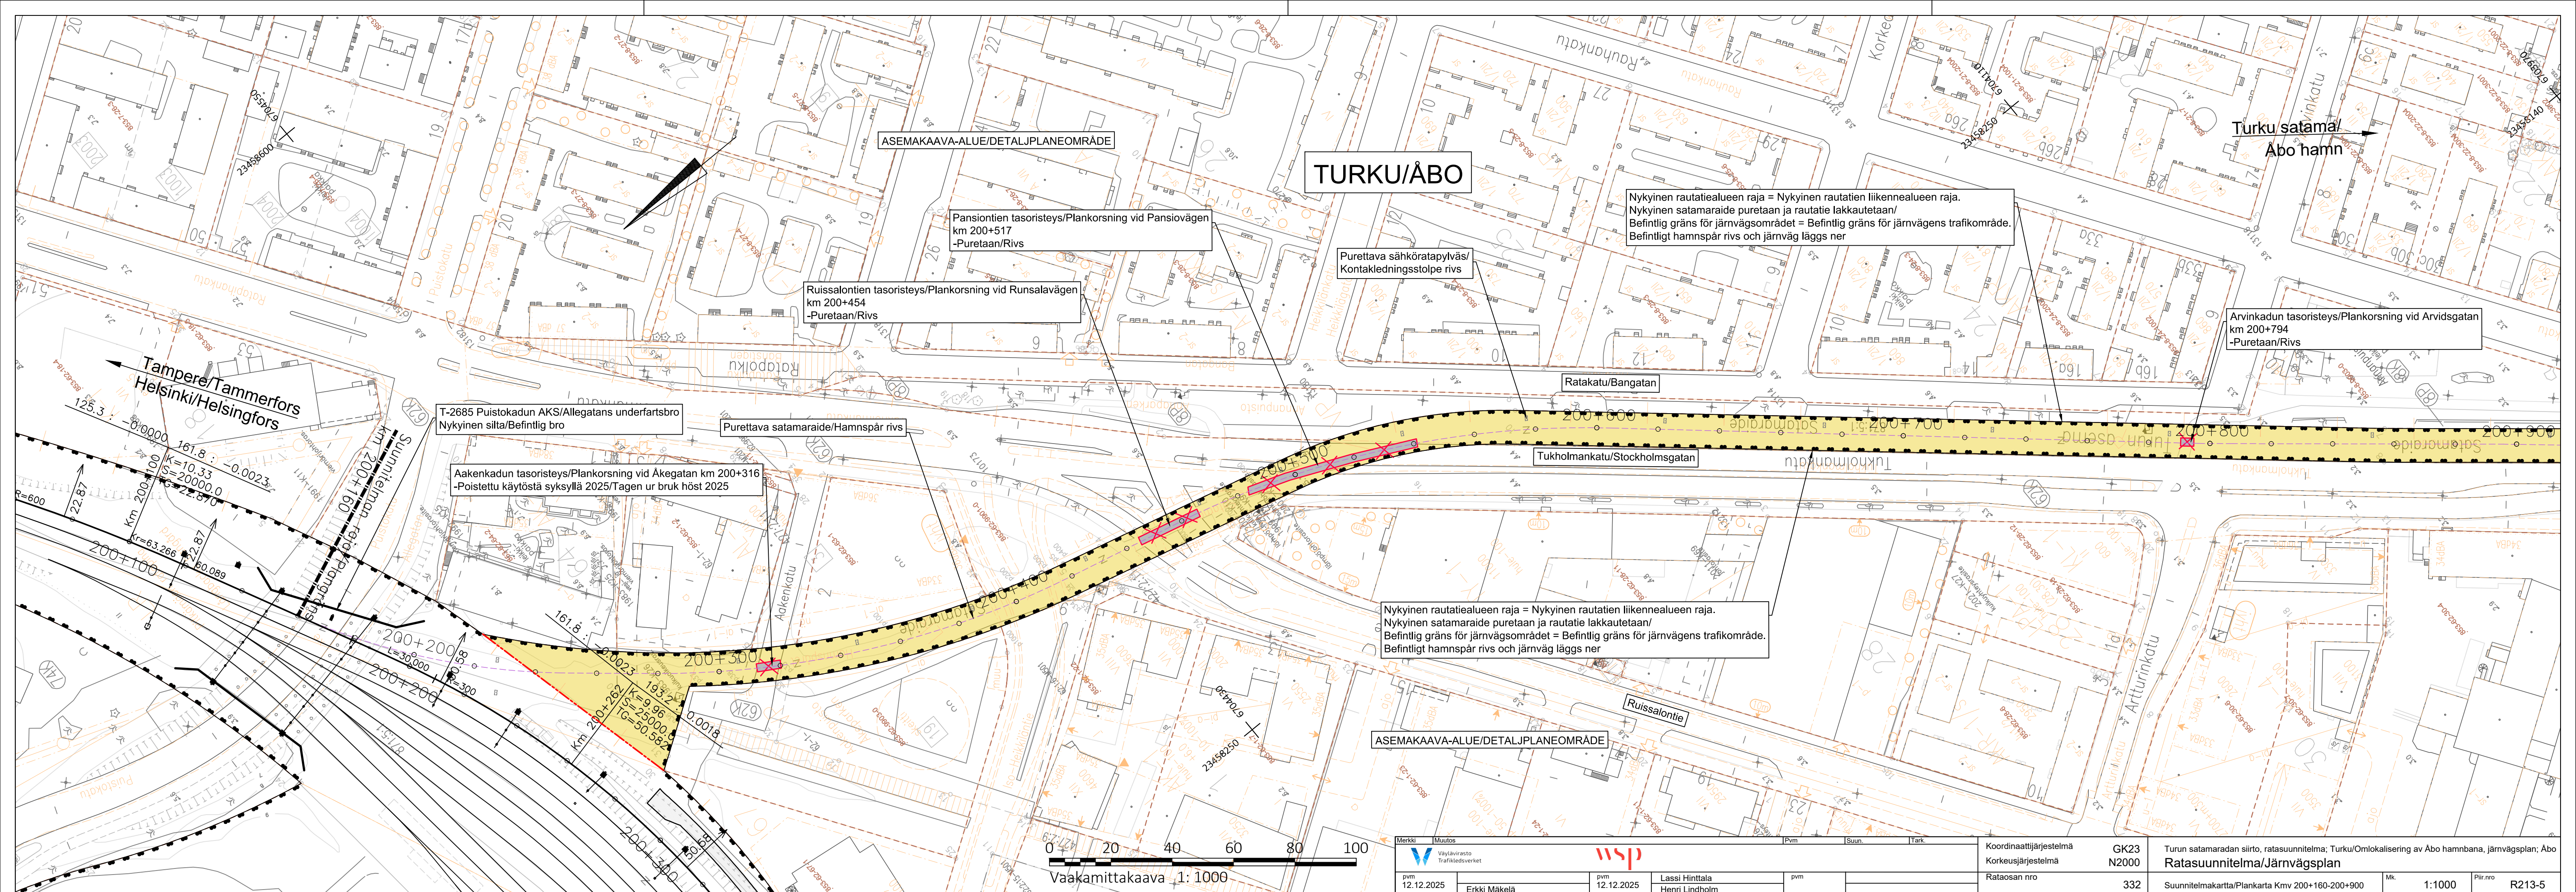

TURKU/ÅBO

ASEMAKAAVA-ALUE/DETALJPLANEOMRÅDE

Pansiontien tasoristeys/Plankorsning vid Pansiovägen
km 200+517
-Puretaan/Rivs

Ruissalontien tasoristeys/Plankorsning vid Runsalavägen
km 200+454
-Puretaan/Rivs

Purettava sähköratapylväs/
Kontakledningsstolpe rivs

Nykyinen rautatiealueen raja = Nykyinen rautatien liikennealueen raja.
Nykyinen satamaraide puretaan ja rautatie lakkautetaan/
Befintlig gräns för järnvägsområdet = Befintlig gräns för järnvägens trafikområde.
Befintligt hamnspår rivs och järnväg läggs ner

Turku satama/
Åbo hamn

Arvinkadun tasoristeys/Plankorsning vid Arvidsgatan
km 200+794
-Puretaan/Rivs


T-2685 Puistokadun AKS/Allegatans underfartsbro
Nykyinen silta/Befintlig bro

Aakenkadun tasoristeys/Plankorsning vid Akegatan km 200+316
-Poistettu käytöstä syksyllä 2025/Tagen ur bruk höst 2025

Purettava satamaraide/Hamnspår rivs

Nykyinen rautatiealueen raja = Nykyinen rautatien liikennealueen raja.
Nykyinen satamaraide puretaan ja rautatie lakkautetaan/
Befintlig gräns för järnvägsområdet = Befintlig gräns för järnvägens trafikområde.
Befintligt hamnspår rivs och järnväg läggs ner

ASEMAKAAVA-ALUE/DETALJPLANEOMRÅDE

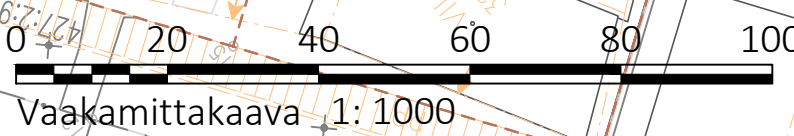

Merkki Muutos		pvm		pvm		pvm		Koordinaattijärjestelmä		GK23		Turun satamaradan siirto, ratasuunnitelma; Turku/Omlökalisering av Åbo hamnbana, järnvägsplan; Åbo	
Väylävirasto Trafikledningsverket		12.12.2025		12.12.2025		Lassi Hinttala		Korkeusjärjestelmä		N2000		Ratasuunnitelma/Järnvägsplan	
pvm		12.12.2025		Henri Lindholm		Rataosan nro		332		Suunnitelmakartta/Plankarta Kmv 200+160-200+900		Mk.	
Erkki Mäkelä						1:1000		Piir.nro		R213-5			