


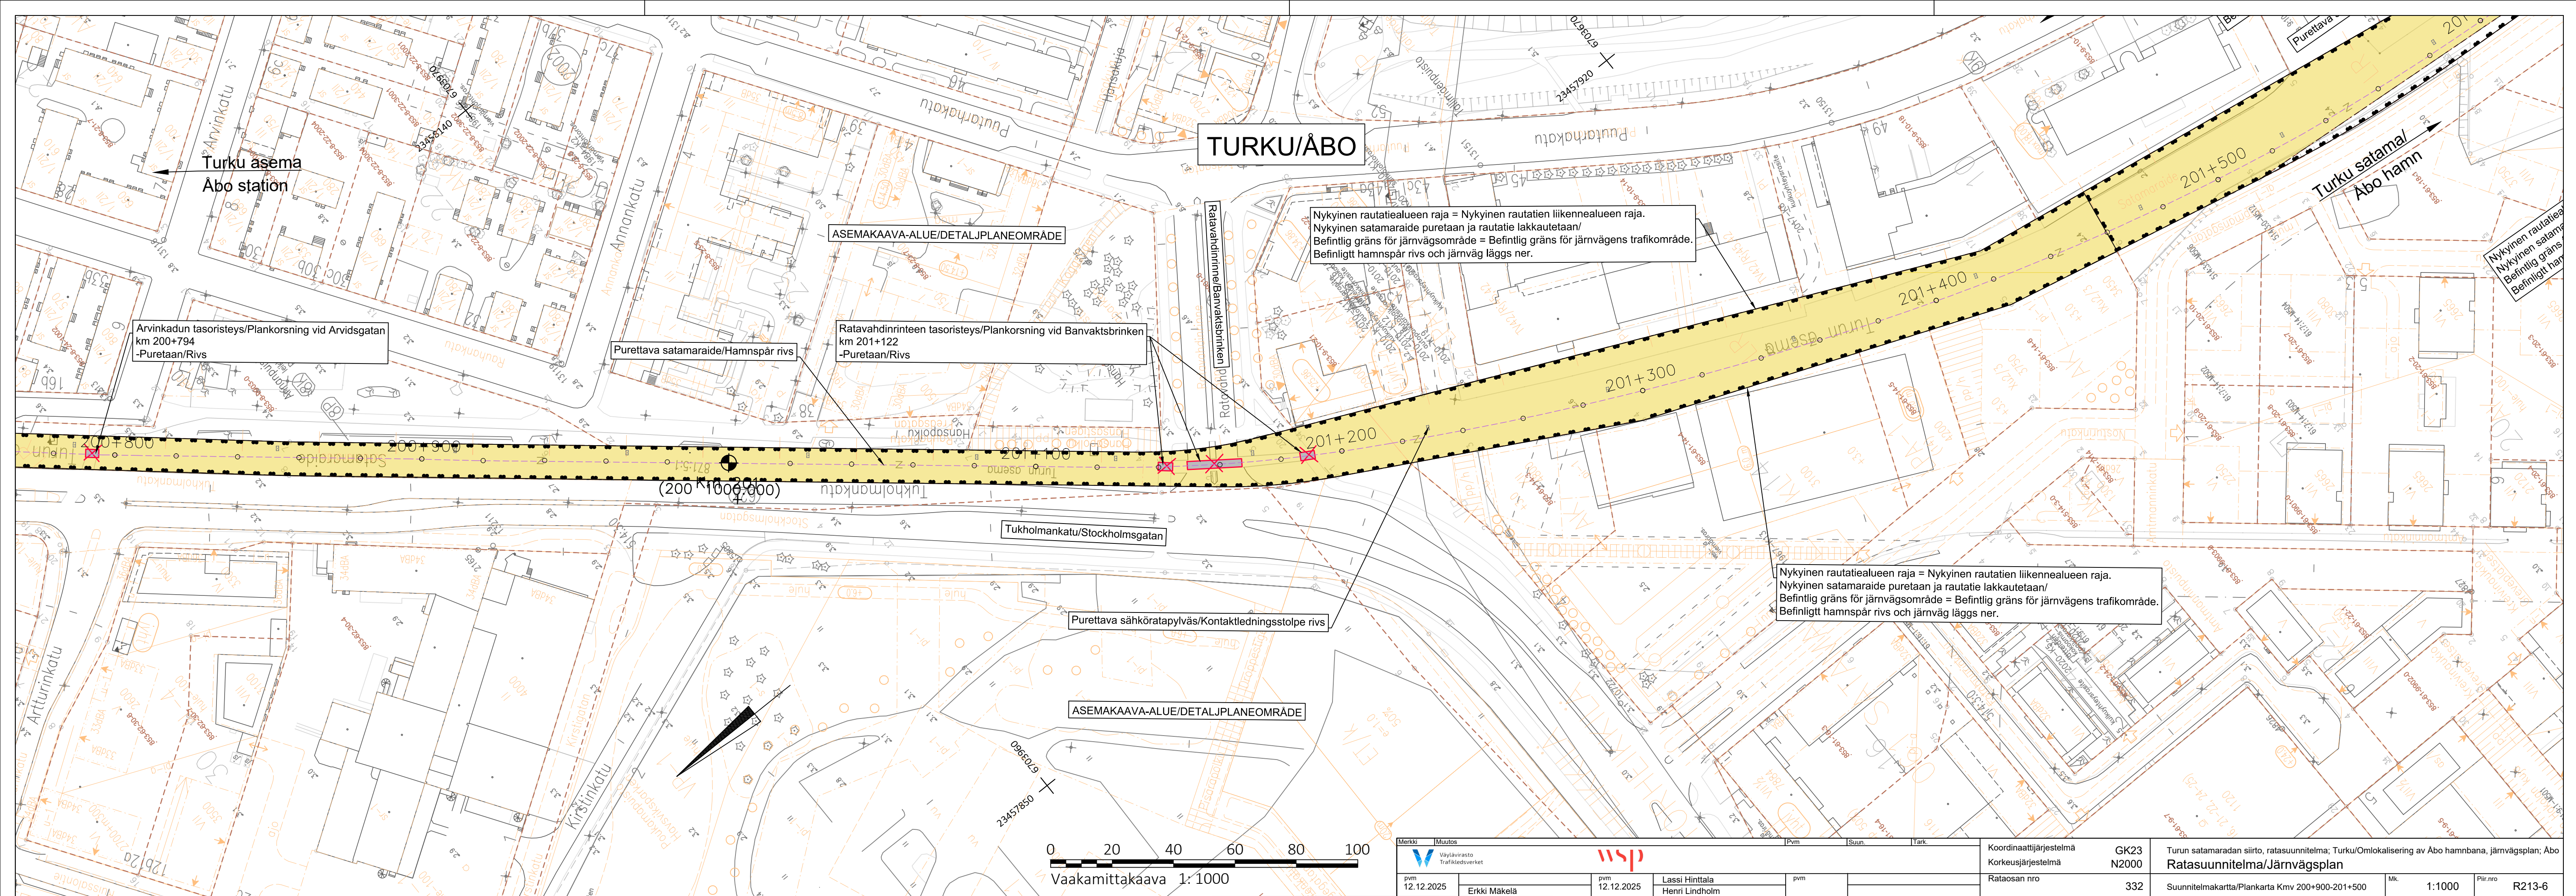

Merkki		Muutos		Pvm		Suun.		Tark.		Koordinaattijärjestelmä		GK23		Turun satamaradan siirto, ratasuunnitelma; Turku/Omlokalisering av Åbo hamnbana, järnvägsplan; Åbo									
Väylävirasto		Trafi		kiedsverket		wsp		Korkeusjärjestelmä		N2000		Ratasuunnitelma/Järnvägsplan											
pvm		12.12.2025		pvm		12.12.2025		pvm		Rataosan nro		332		Suunnitelmakartta/Plankarta Kmv 200+900-201+500		Mk.		1:1000		Piir.nro		R213-6	
Erkki Mäkelä				Lassi Hinttala		Henri Lindholm																	