


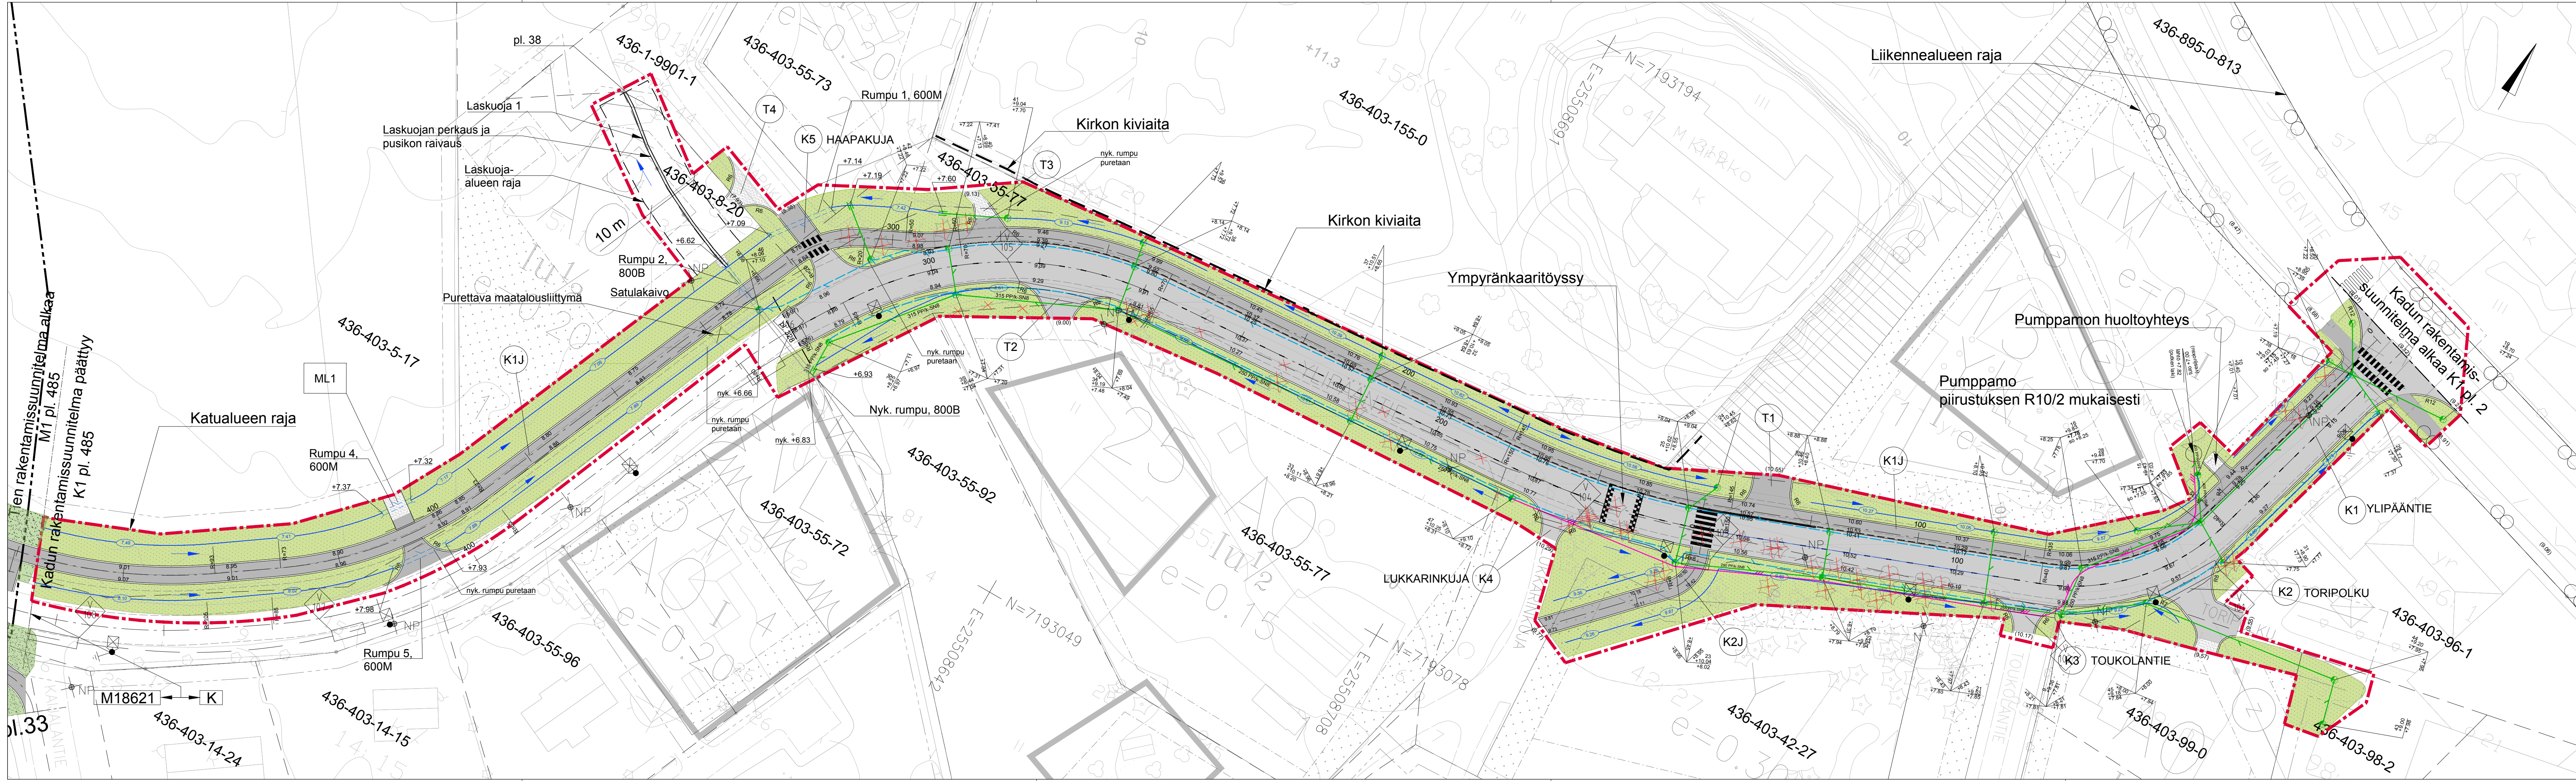

MERKINNÄT

- Urakka-alueen raja
- SÄILYTETTÄVÄT JA POISTETTAVAT
 - Poistettava havupuu, poistettava lehtipuu
 - Säilyvä havupuu, säilyvä lehtipuu
 - Siirrettävä kiinteistön aita
- KORKEUDET JA KUIVATUS
 - Hulevesikaivo
 - 9.50 Suunniteltu korkeus
 - (9.50) Nykyinen korkeus
 - Painanne, virtaussuunta ja ojanpohjan korkeus
 - Rumpu
 - Hulevesiviemäri: PP Ø200, ellei toisin mainita
 - Hulevesiviemäri, paine: PEH Ø225
 - Salaoja: PEH Ø110
- ISTUTETTAVA KASVILLISUUS
 - Nurmi R4, kasvualusta h=100 mm
- PINNOITTEET
 - AB16 ajorata
 - AB11 jkpp
 - Murskepäällyste KaM 0/16, h=50mm
 - Rummun pään eroosiosuojaus KaM 0/56, h=200mm
 - Betonireunakivi, näkymä 12cm
 - Betonireunakivi, näkymä 3cm
 - Betonireunakivi, näkymä 0cm, asennetaan kallistettuna, takareunan korkeus 2cm
- VARUSTEET JA KALUSTEET
 - Uusi valaisin
 - NP Nykyinen poistettava valaisin

Merkki	Muutos	Pvm	Suunn.	Tark.
Hankkeen nimi	Maantien 18621 kevyen liikenteen järjestely välillä Mt 813 - Kajalantie, Lumijoki; rakentamissuunnitelma			
Piirustuksen sisältö	Suunnitelmakartta K1, K1J, K2J			
SITOWISE		 Lumijoen kunta		
Pvm	Katri Leukku	Pvm		
31.10.2025	Juha Vikiö	31.10.2025	Ari Korkala	
Tieteriksetunnus	Koordinaattijärjestelmä	GK25	Mittakaava	Piir.nro
18621/10-485	Korkeusjärjestelmä	N2000	1:500	R3/1