


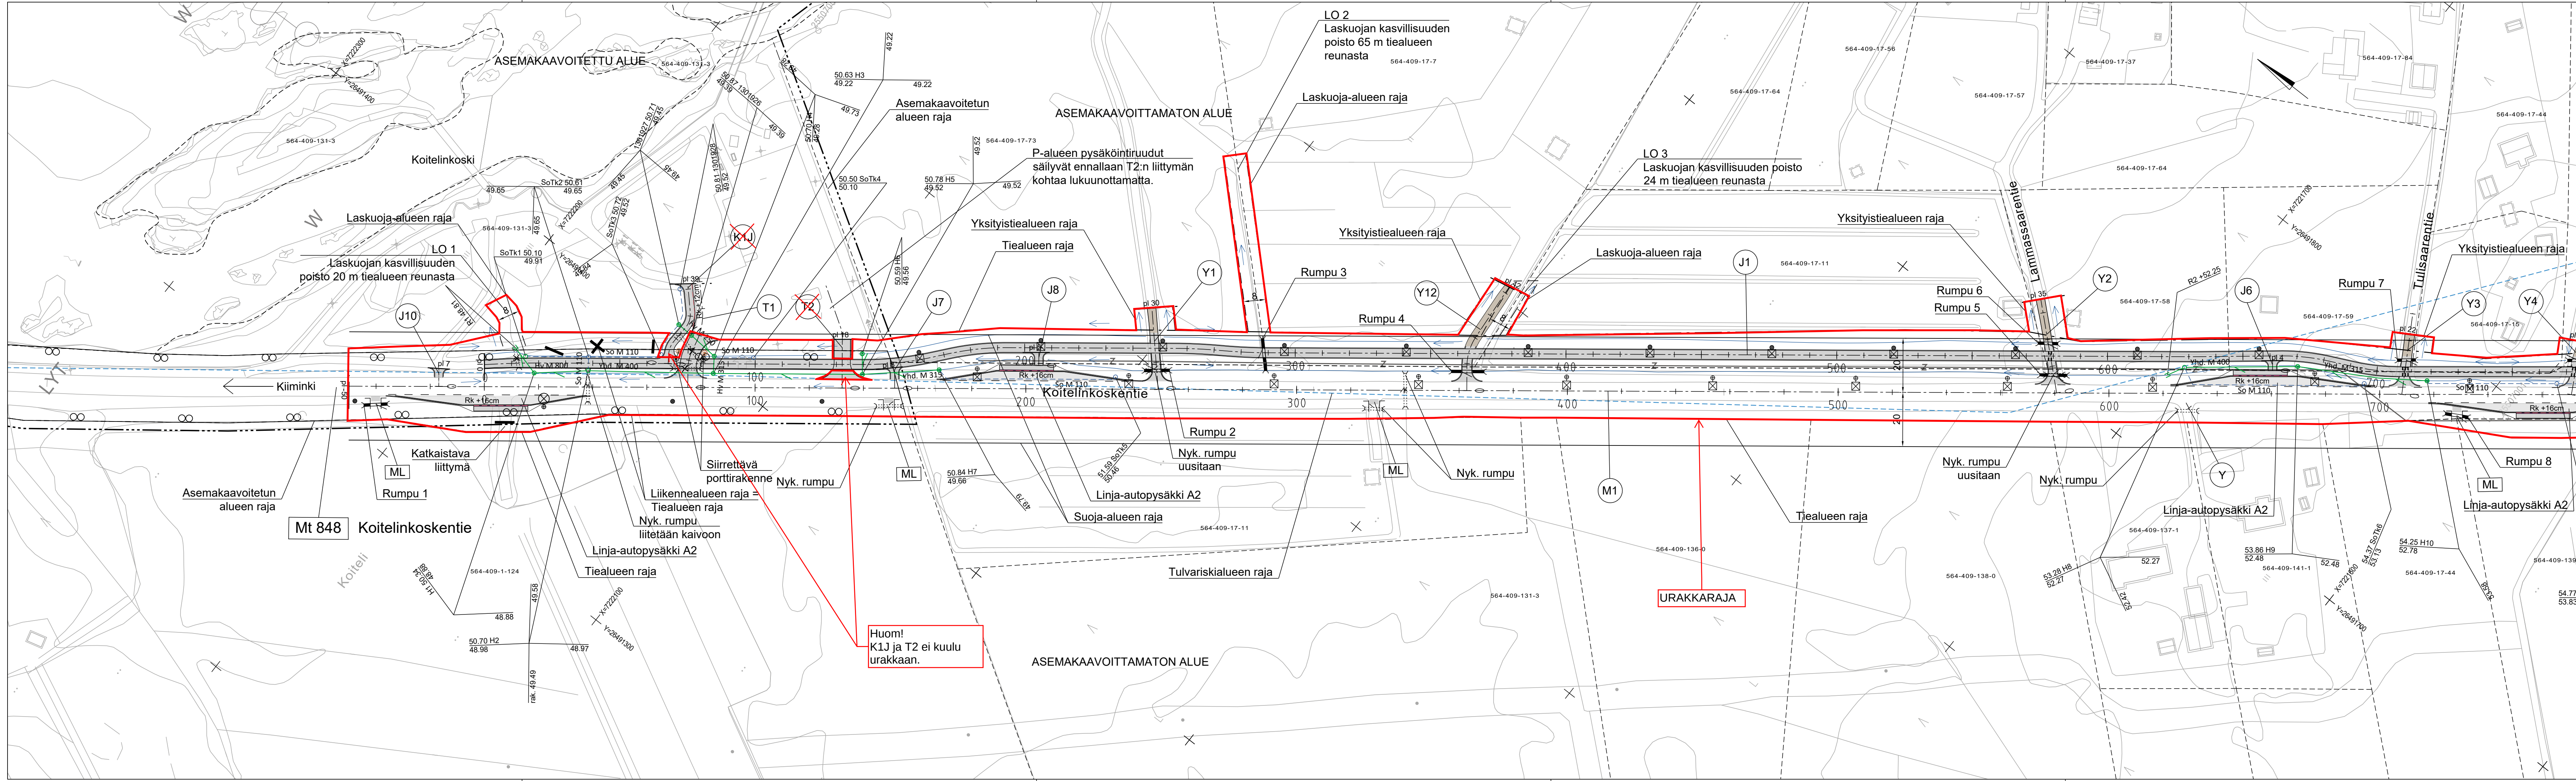

MERKINNÄT

- Urakka-alueen raja
- Asfaltti
- Tie/katu AB16
- JKPPY-tiet/pysäkkien odotustilat AB11
- Sora
- Betonireunakivi upotettava
- Betonireunakivi madallettu
- Betonikivirivi, 278x138x80 mm valkoinen, riviladonta, pitkät sivut yhteen
- Siirrettävä koitelin portti
- Valaisinpylväs ja LED-valaisin erillisen suunnitelman mukaisesti
- Salaojaputki ja tarkastuskaivo
- Uusi hulevesikaivo
- Pintavesien virtaussuunta
- Rumpu, kuivatussuunnitelman mukaisesti
- Nykyinen rumpu
- Tulvaraja

RS-suunnitelman sisältömuutos, 30.4.2026:

- J1 valaistus ei kuulu urakkaan.
- M1 valaistus, katso valaistussuunnitelma.
- K1J ja T2 ei kuulu urakkaan.

Merkki	Muutos	Pvm	Suunn.	Tark.
Hankkeen nimi				
Mt 848 (Koitelinkoskentie) ja Mt 18718 (Huttukyläntie) jalankulku- ja pyöräilyväylä välillä Koiteli – Huttukylä, Oulu, Rakentamissuunnitelma				
Piirustuksen sisältö				
Suunnitelmakartta M1 p1v -50-700				
RAMBOLL		Elinkeino-, liikenne- ja ympäristökeskus		
PVM	Janne Turpeinen	PVM		
31.01.2023	Merja Sivonen	31.01.2023	Ari Kuotesaho	
Koordinaatti-järjestelmä	ETRS-GK26	Tierekisteritunnus	848/5/4212-848/6/340,	
Korkeus-järjestelmä	N2000		18718/11-18718/1/485	
Mittakaava	1:1000	Piir.nro	R3/3-1	