



Mt 110 jalankulku- ja pyöräilyväylien sekä bussiliikenteen laatuikäytävän rakentaminen ja uuden liittymän rakentaminen Haritun Puistotielle, Turku, Kaarina
Tiesuunnitelma plv. 0-1330 on tullut lainvoimaiseksi 31.12.2018.
LIVI/5105/04.01.01/2018

Mt 110 jalankulku- ja pyöräilyväylien sekä bussiliikenteen laatuikäytävän rakentaminen ja uuden liittymän rakentaminen Haritun Puistotielle, Turku, Kaarina
Tiesuunnitelma plv. 1770-4771 on tullut lainvoimaiseksi 31.12.2018.
LIVI/5105/04.01.01/2018

Piispanristin AKK
110/036/3427

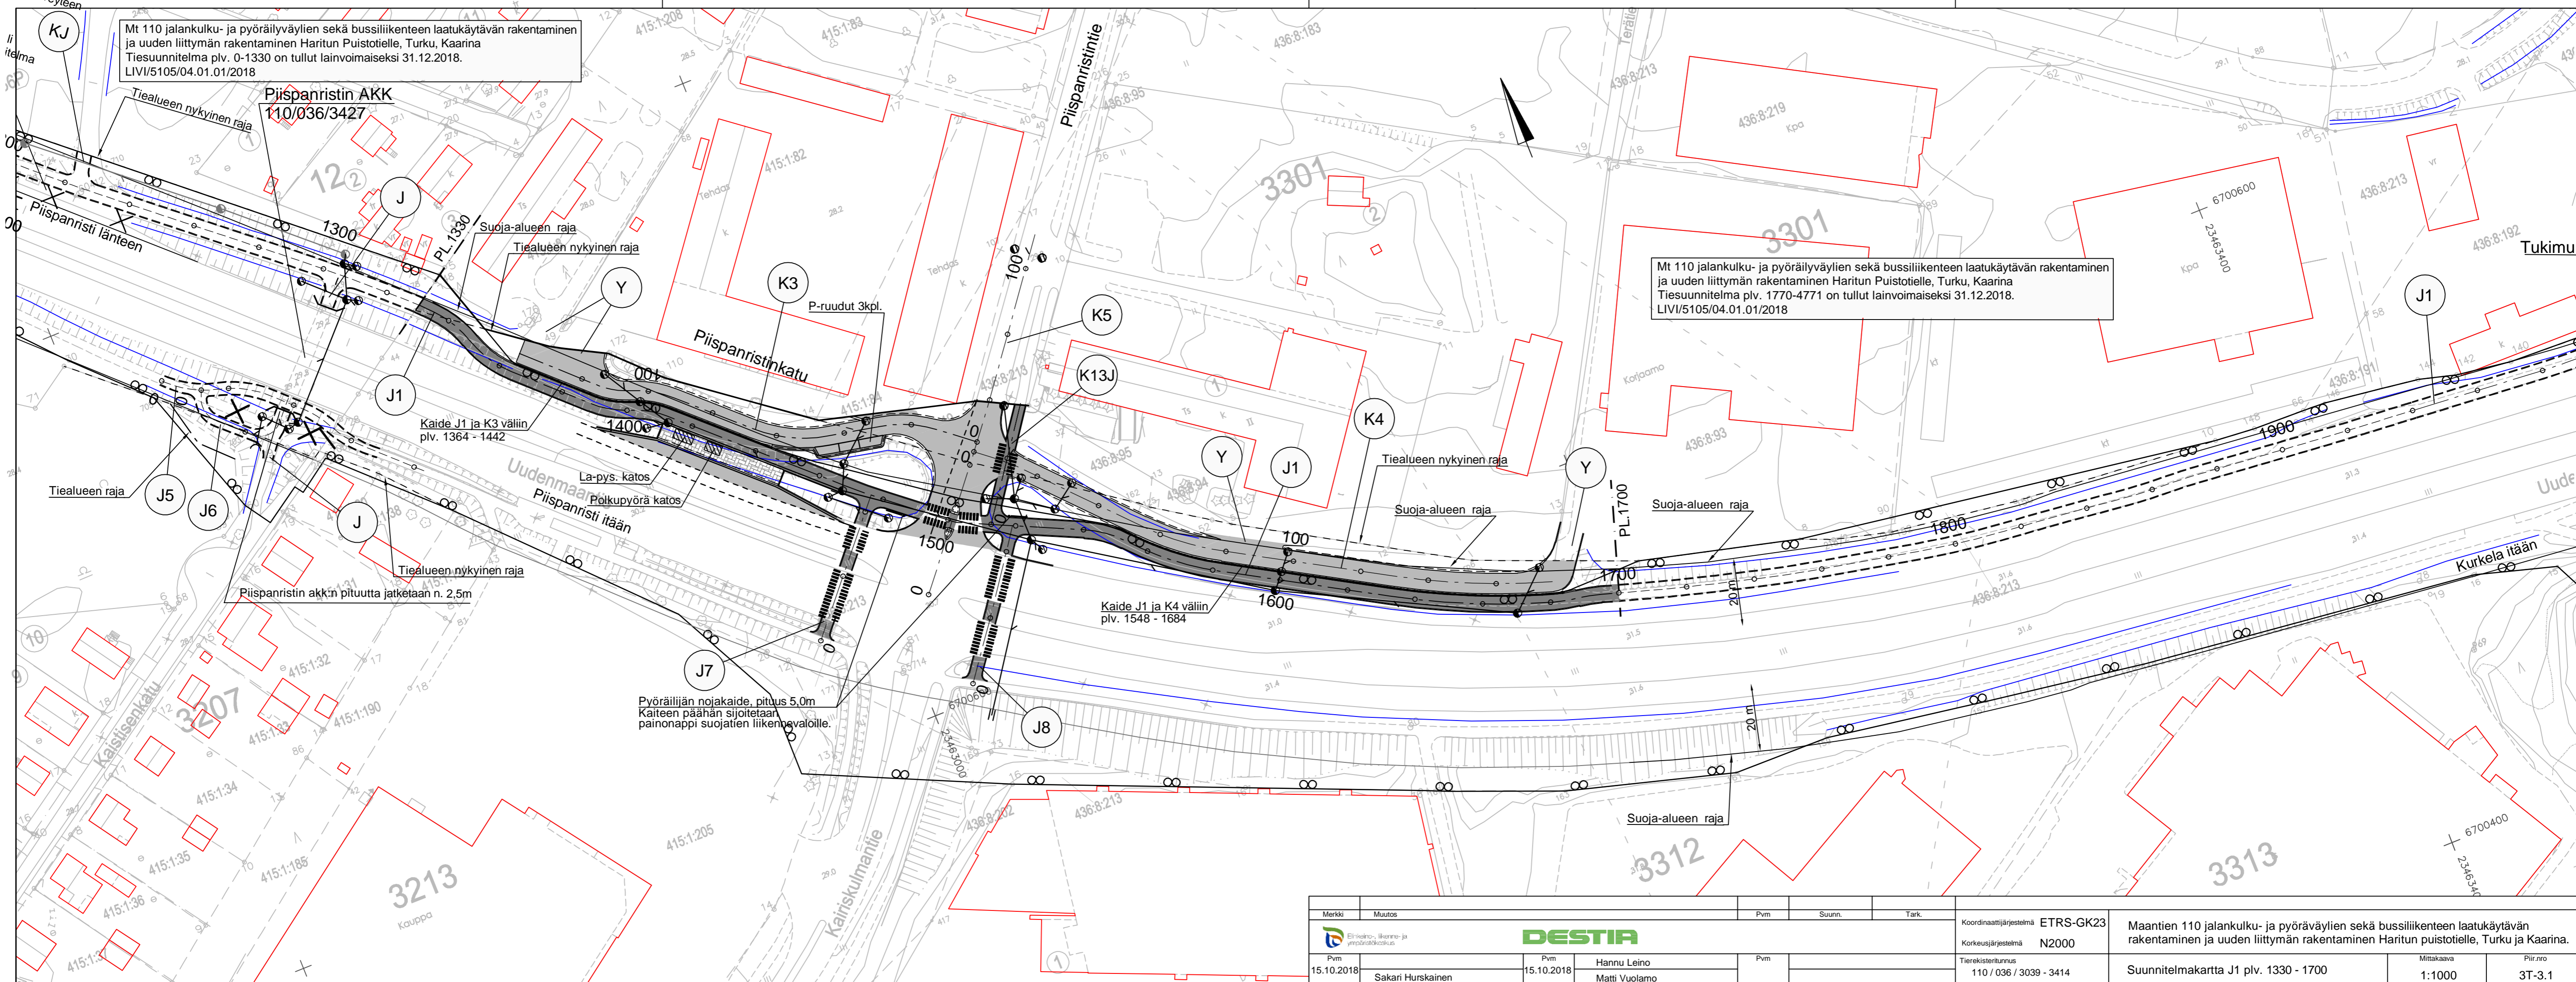

| Merkki | Muutos | Pvm | Suunn. | Tark. | Koordinaattijärjestelmä | Maantien 110 jalankulku- ja pyöräilyväylien sekä bussiliikenteen laatuikäytävän rakentaminen ja uuden liittymän rakentaminen Haritun puistotielle, Turku ja Kaarina. |
|--------|--------|-----|--------|-------|-------------------------|--|
| | | | | | ETRS-GK23 | |
| | | | | | N2000 | |
| | | | | | Tierekisterinumero | |
| | | | | | 110 / 036 / 3039 - 3414 | |
| | | | | | Mittakaava | |
| | | | | | 1:1000 | |
| | | | | | Piiri | |
| | | | | | 3T-3.1 | |


DESTIA
 Erikois- ja ympäristökeskus
 Pvm 15.10.2018 Sakari Hurskainen
 Pvm 15.10.2018 Hannu Leino
 Pvm Matti Vuolamo

Koordinaattijärjestelmä ETRS-GK23
 Maantien 110 jalankulku- ja pyöräilyväylien sekä bussiliikenteen laatuikäytävän rakentaminen ja uuden liittymän rakentaminen Haritun puistotielle, Turku ja Kaarina.
 Suunnitelmapaketti J1 plv. 1330 - 1700
 Piiri 3T-3.1