


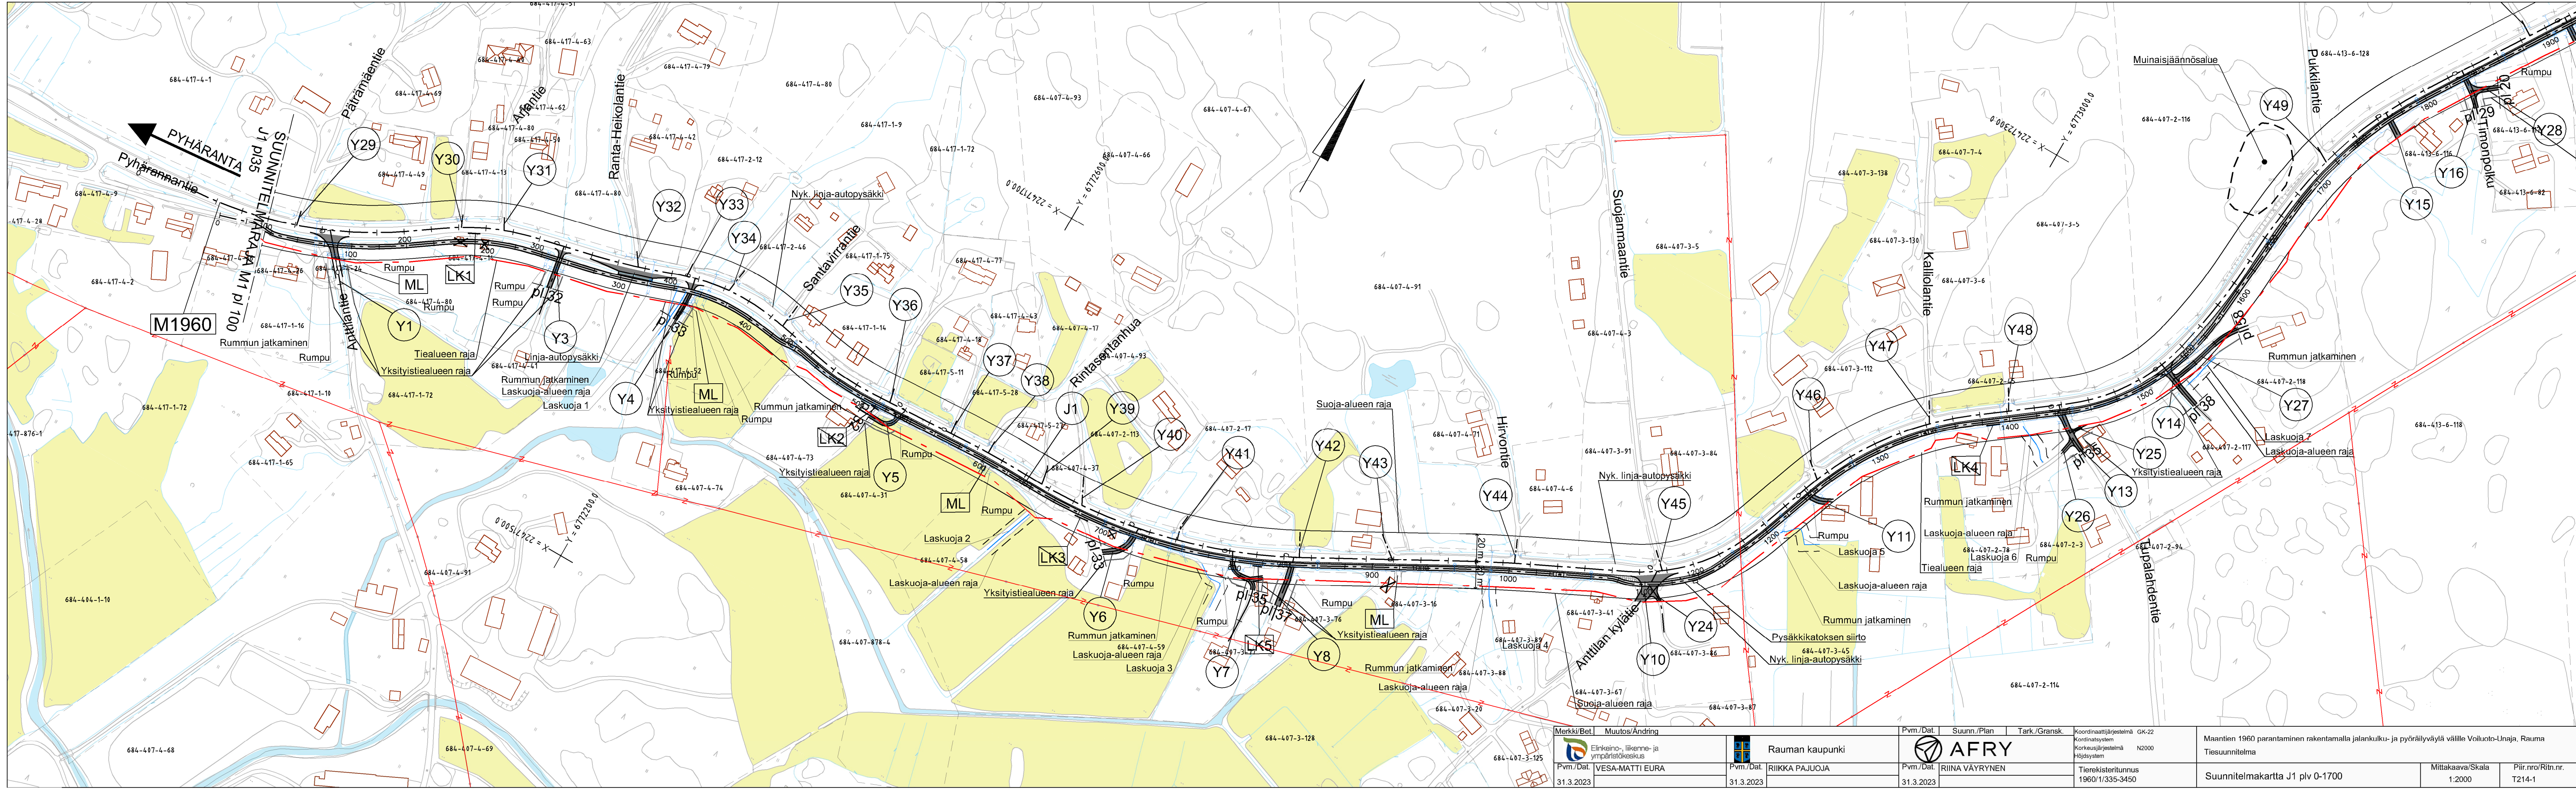

Merkki/Bet. Muutos/Ändring		Pvm./Dat.	Suunn./Plan	Tark./Gransk.	Koordinaattijärjestelmä GK-22 Koordinaatiston N2000 Höjdsystem	Maantien 1960 parantaminen rakentamalla jalankulku- ja pyöräilyväylä Voiluoto-Unaja, Rauma Tiesuunnitelma	Mittakaava/Scala 1:2000	Piir.nro/Ritn.nr. T214-1
	Elinkeino- ja ympäristökeskus	Pvm./Dat. 31.3.2023	Pvm./Dat. 31.3.2023	Pvm./Dat. 31.3.2023				
VESA-MATTI EURA		RIIKKA PAJUOJA	RIINA VÄYRYNEN		Tieregisteritunnus 1960/1/335-3450	Suunnitelmakartta J1 plv 0-1700		