


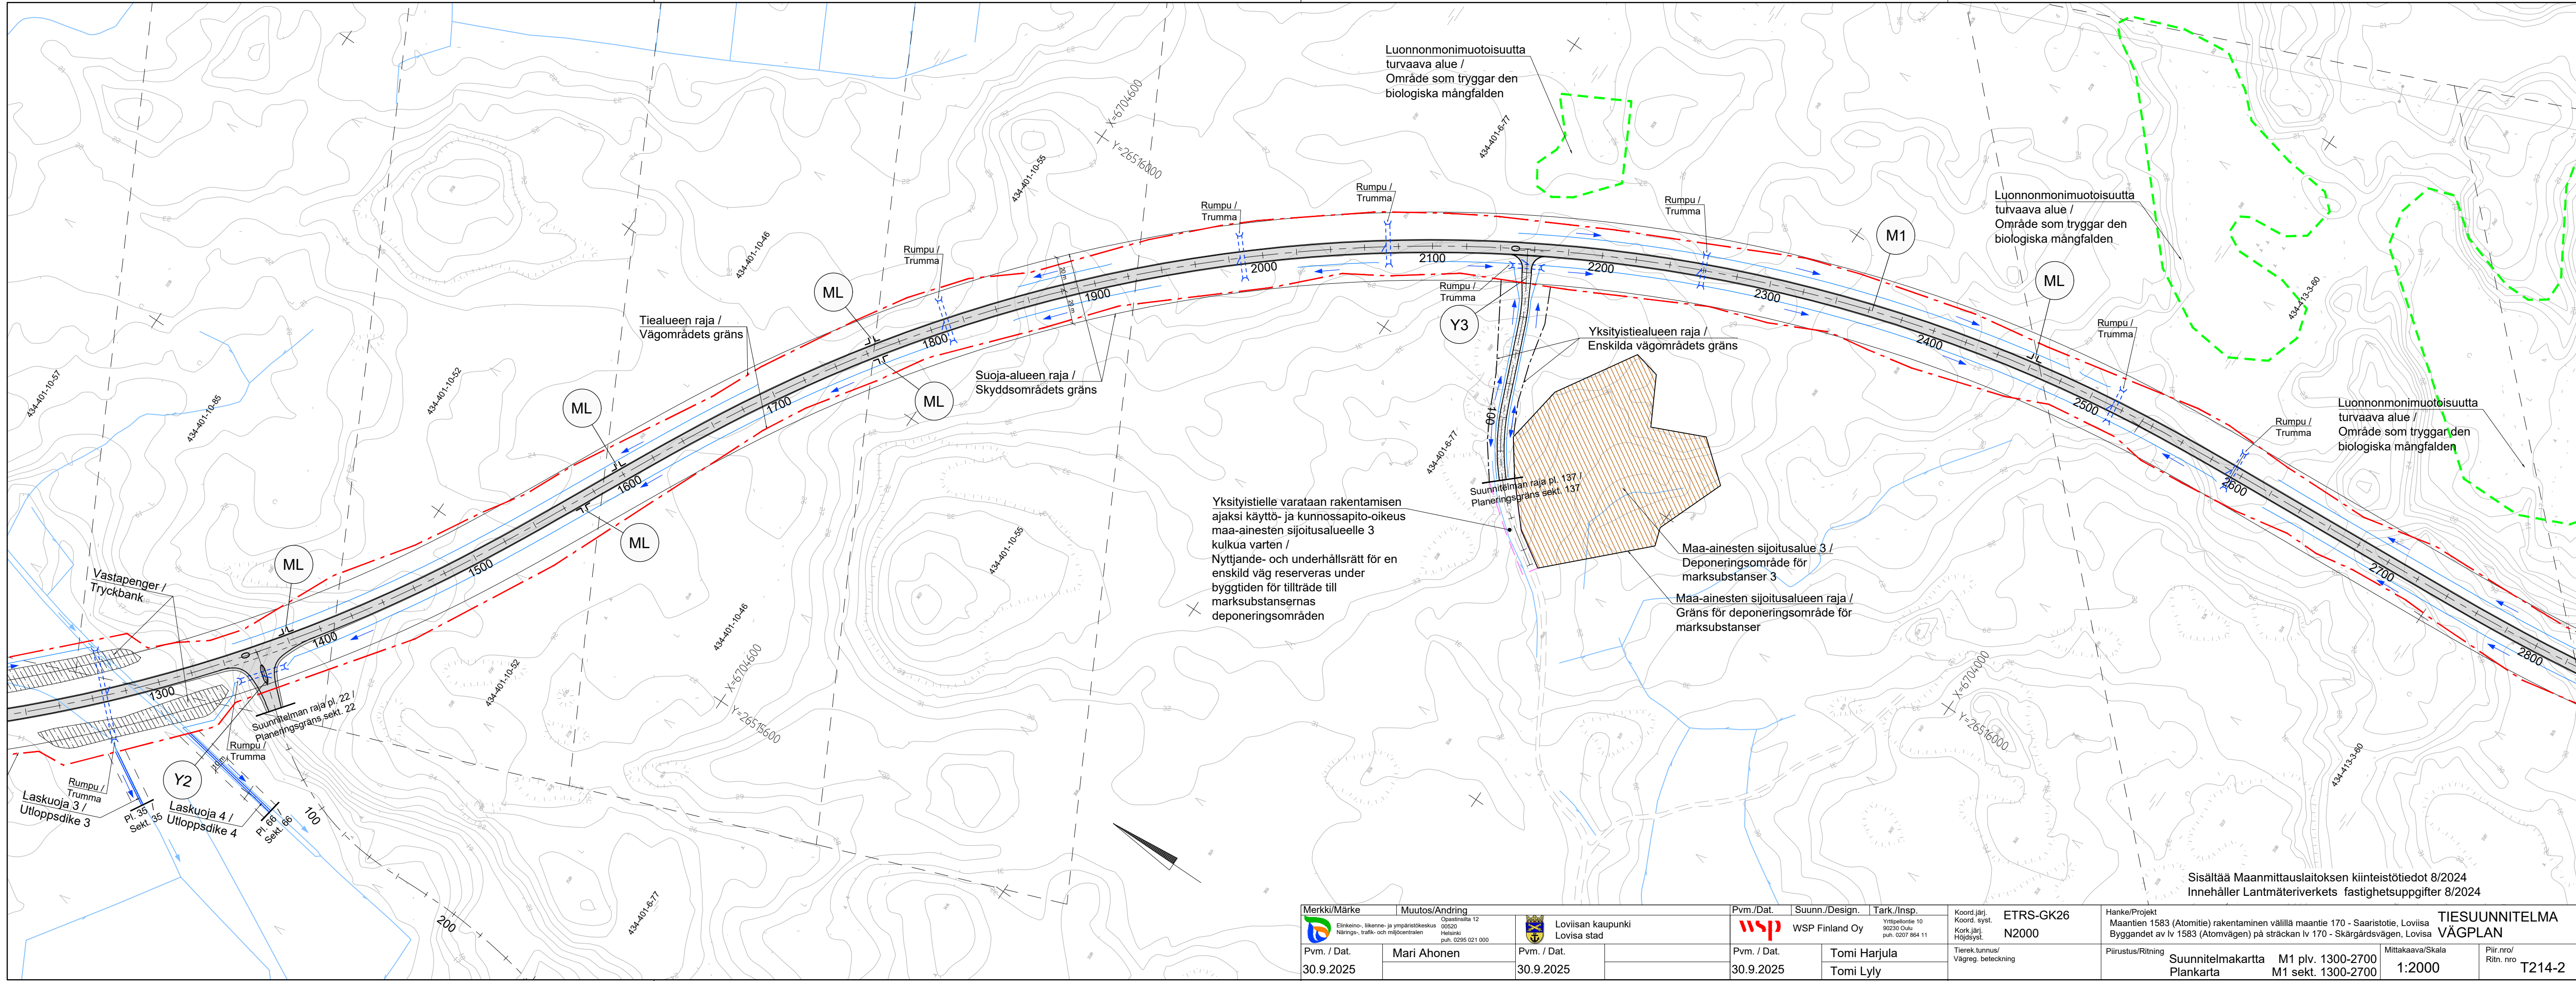

Sisältää Maanmittauslaitoksen kiinteistötiedot 8/2024
Innehåller Lantmäteriverkets fastighetsuppgifter 8/2024

Merkki/Märke		Muutos/Ändring		Pvm./Dat.		Suunn./Design.		Tark./Insp.		Koord./järj. Koord. syst.		Hanke/Projekt	
		Opastinsilta 12 00520 Helsinki puh. 0295 021 000		Pvm. / Dat.				Yrittäjäntie 10 00230 Oulu puh. 0207 864 11		ETRS-GK26 N2000		Maantien 1583 (Atomitie) rakentaminen välillä maantie 170 - Saaristotie, Lovisa Bygget av l 1583 (Atomvägen) på sträckan l 170 - Skärgårdsvägen, Lovisa	
Pvm. / Dat.		Mari Ahonen		Pvm. / Dat.		Tomi Harjula		Tierek./tunnus/ Vägr. beteckning		Piirustus/Ritning		Suunnitelmakartta Plankarta	
30.9.2025				30.9.2025		Tomi Lyly				Mittakaava/Skala		M1 plv. 1300-2700 M1 sekt. 1300-2700	
										1:2000		Piir.nro/ Ritn. nro	
												T214-2	