


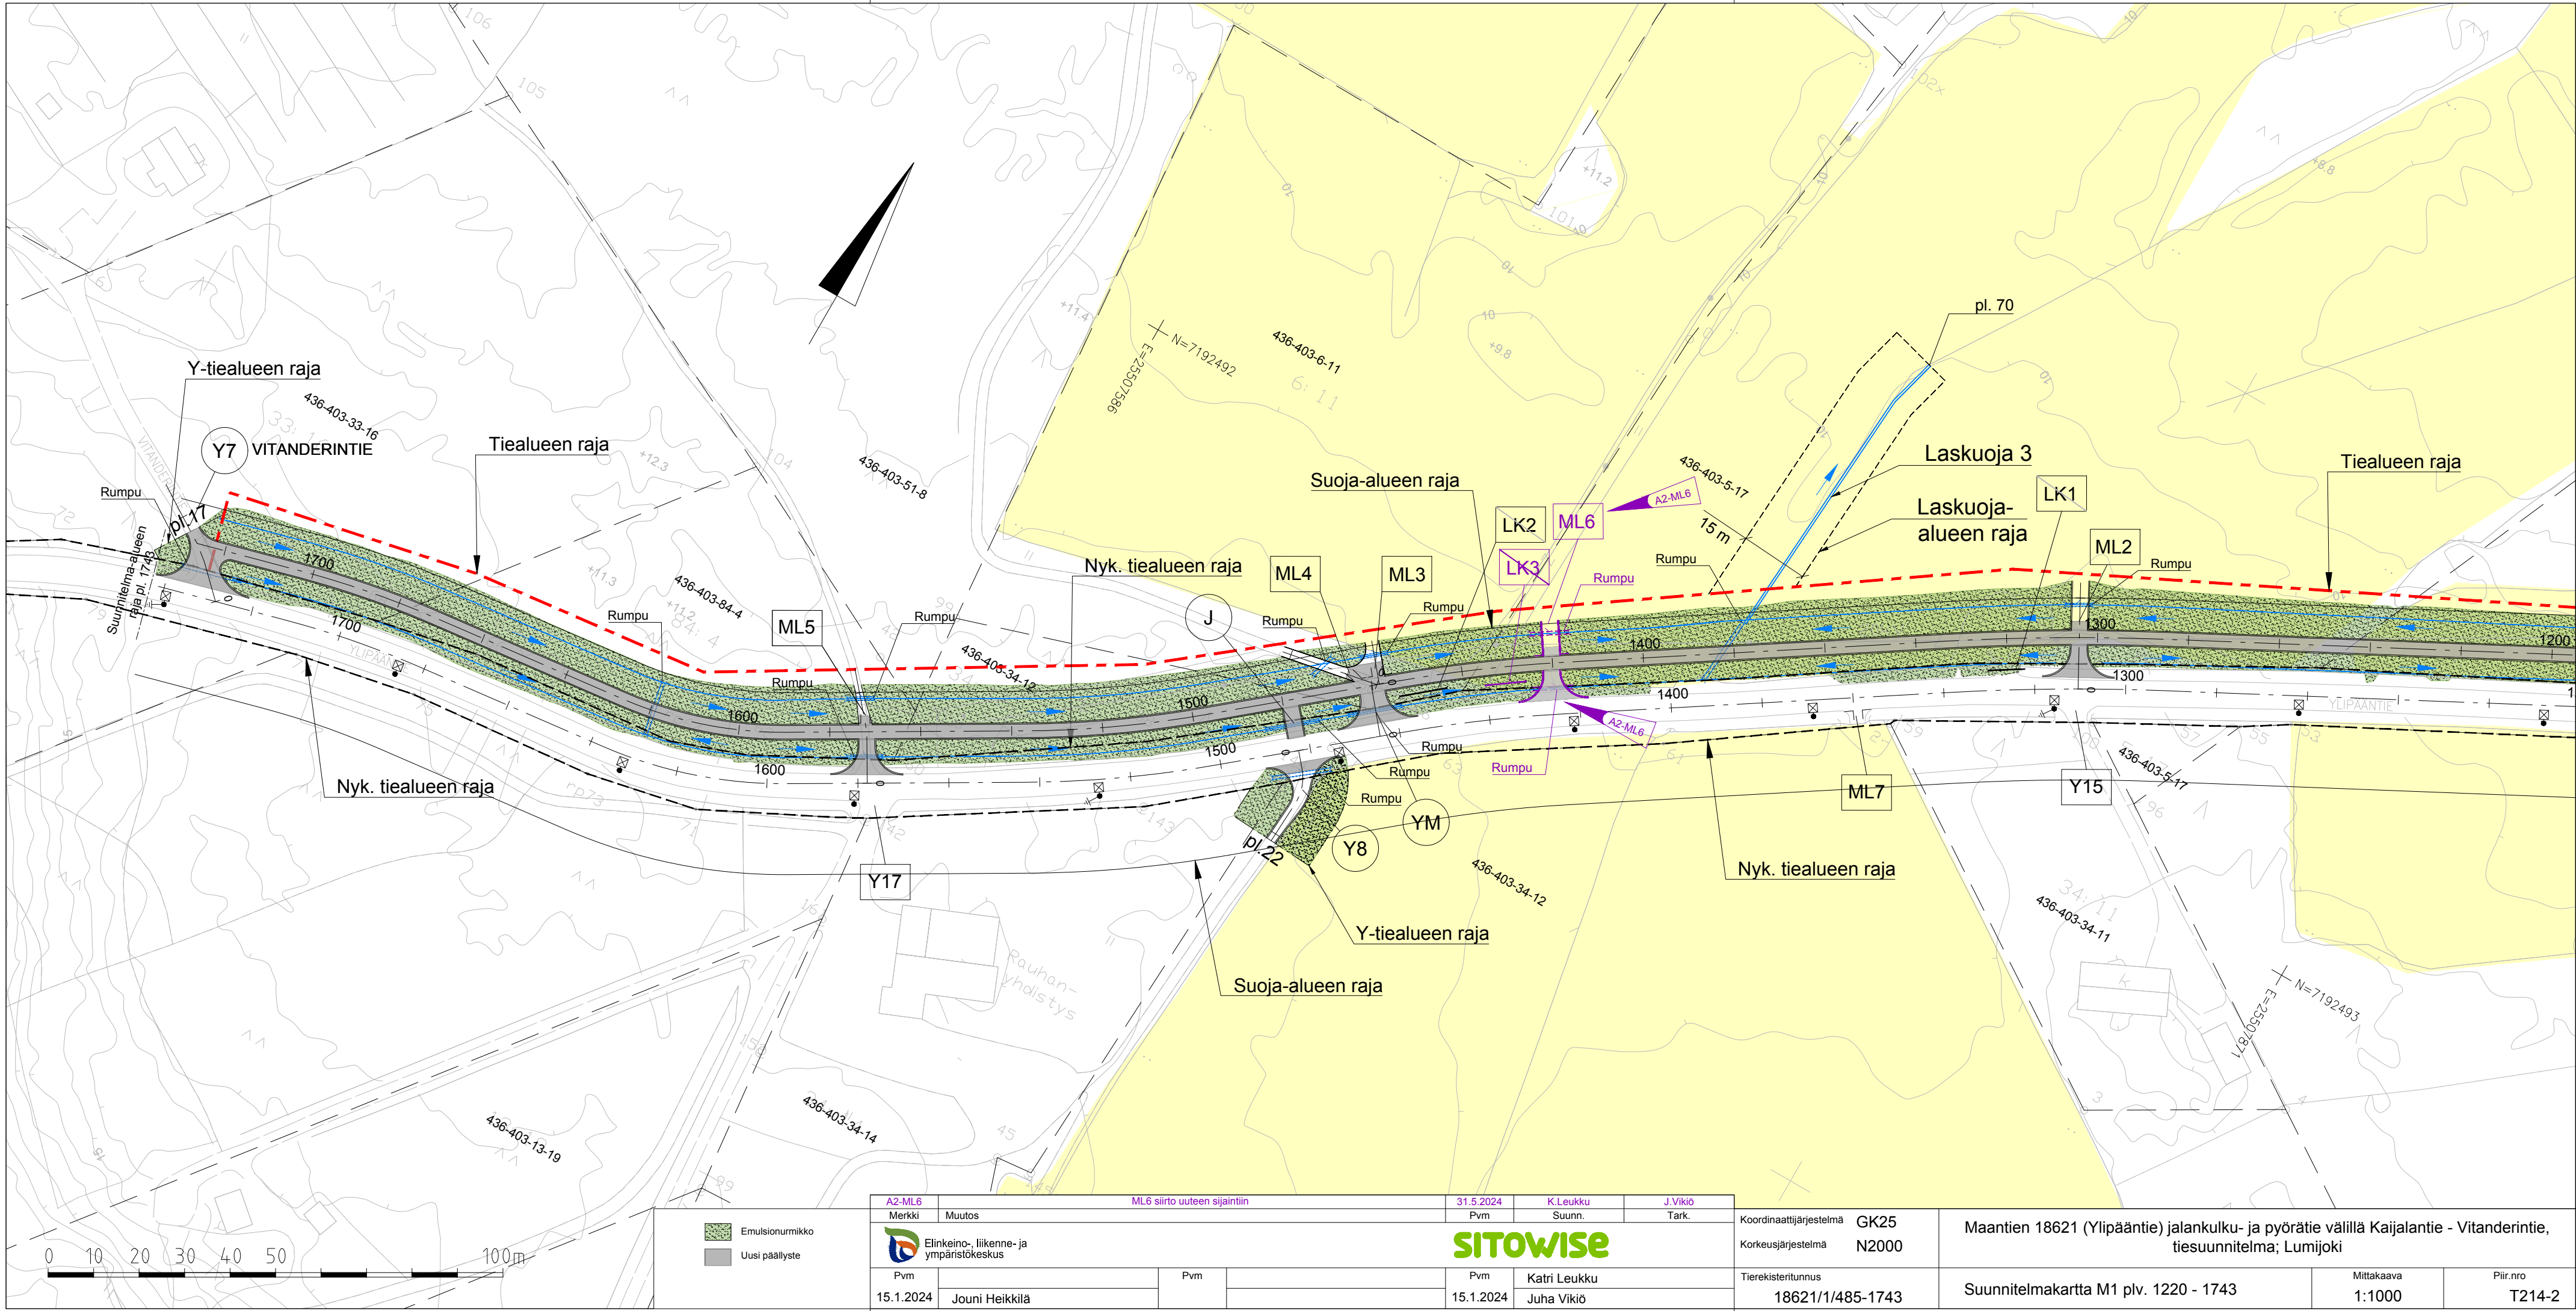

A2-ML6		ML6 siirto uuteen sijaintiin		31.5.2024	K.Leukku	J.Vikiö
Merkki		Muutos		Pvm	Suunn.	Tark.
		Elinkeino-, liikenne- ja ympäristökeskus		SITOWISE		
Pvm		Pvm		Pvm	Katri Leukku	
15.1.2024	Jouni Heikkilä			15.1.2024	Juha Vikiö	

Koordinaattijärjestelmä	GK25	Maantien 18621 (Ylipääntie) jalankulku- ja pyörätie välillä Kaijalantie - Vitanderintie, tiesuunnitelma; Lumijoki			
Korkeusjärjestelmä	N2000				
Tierekisteritunnus	18621/1/485-1743	Suunnitelmakartta M1 plv. 1220 - 1743		Mittakaava	Piir.nro
				1:1000	T214-2