


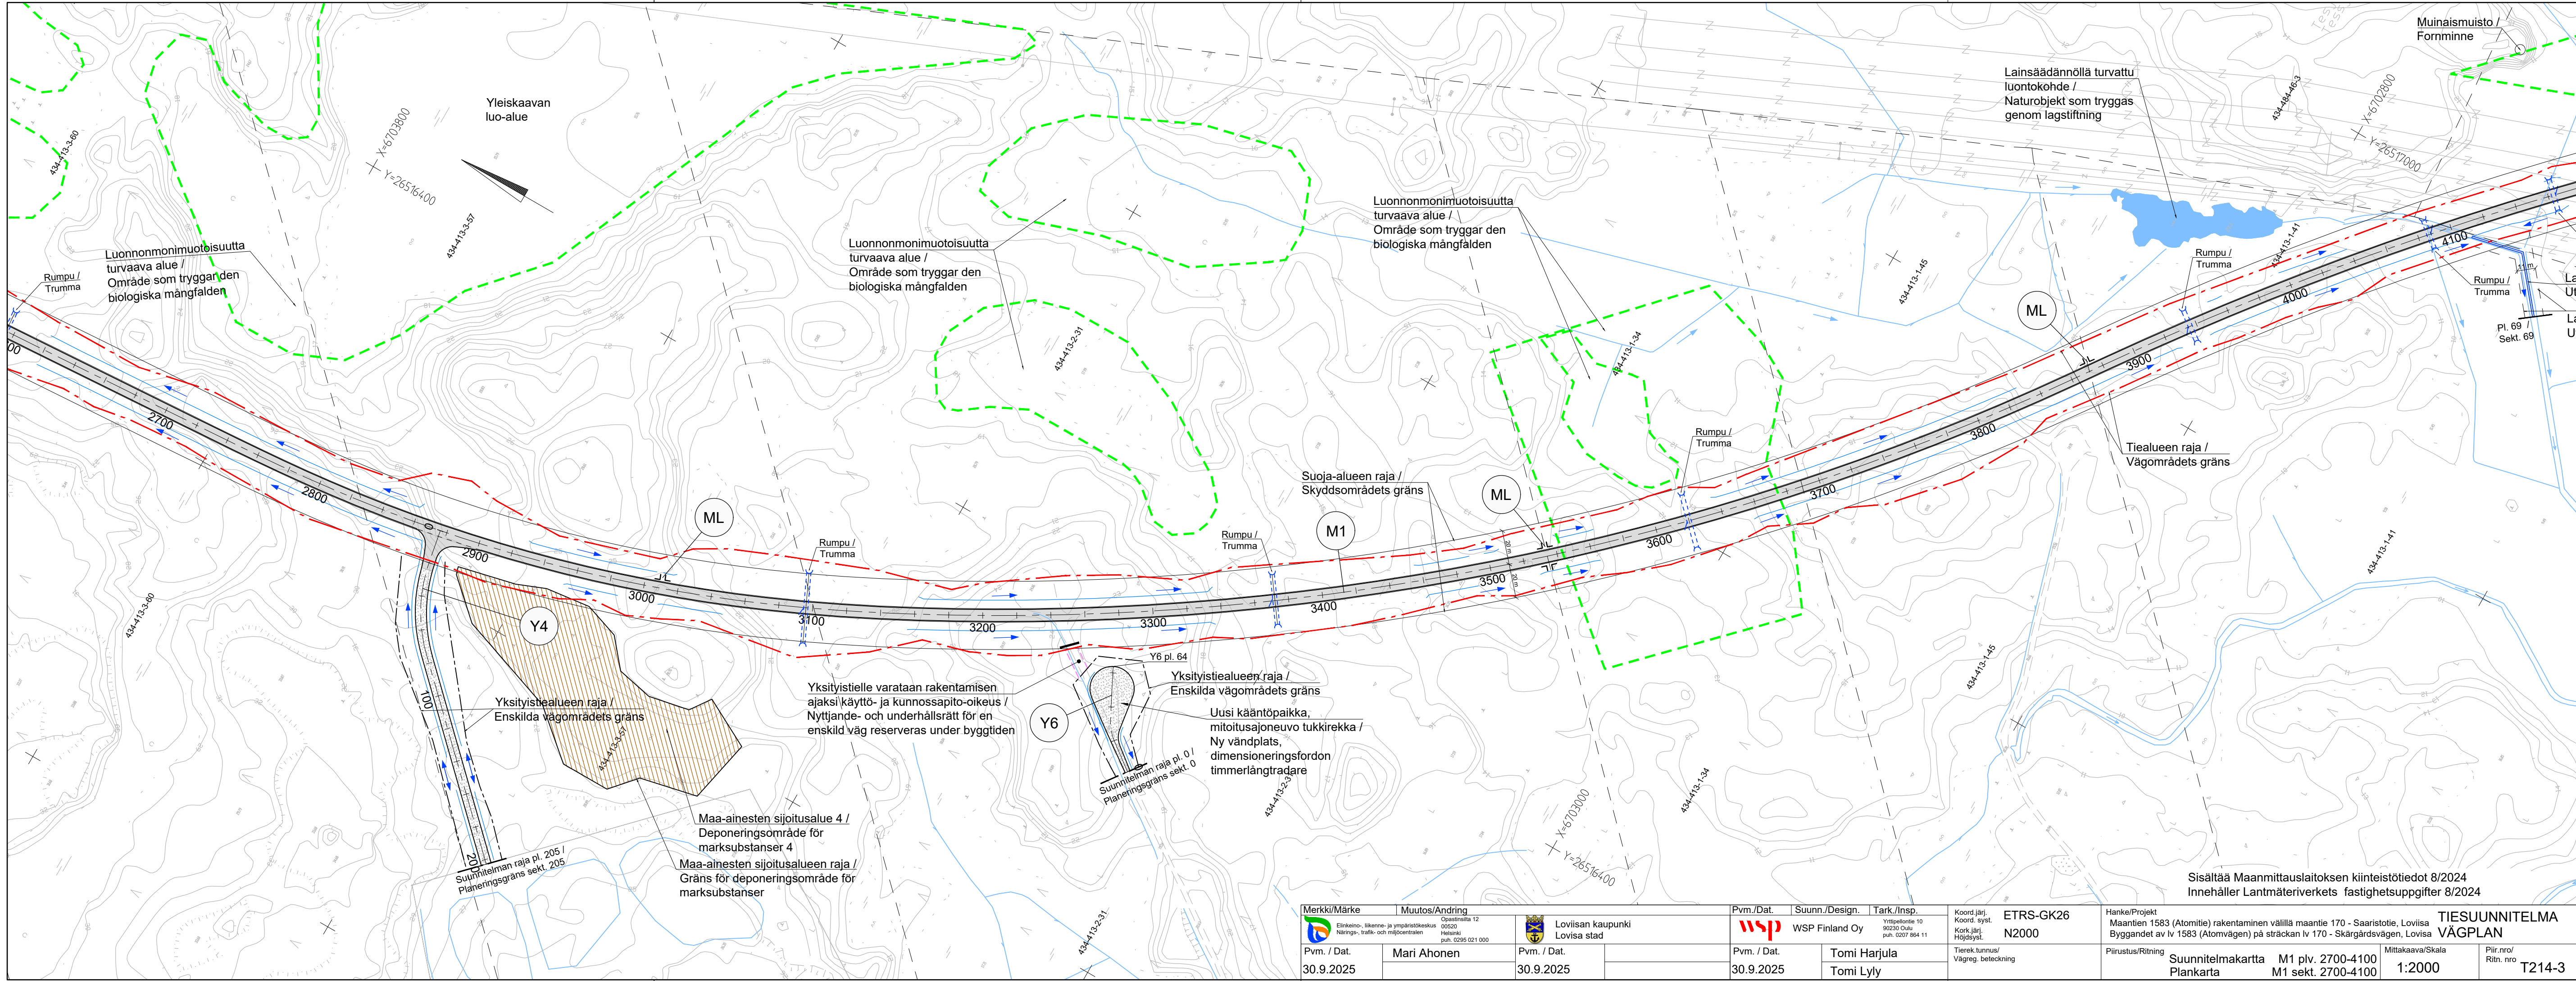

Merkki/Märke		Muutos/Ändring		Pvm./Dat.		Suunn./Design.		Tark./Insp.		Koord.järj. Koord. syst.		Hanke/Projekt		TIESUUNNITELMA	
		Opastinsilta 12 00520 Helsinki puh. 0295 021 000		Pvm. / Dat.		WSP Finland Oy		Yrittäjätie 10 00230 Oulu puh. 0207 864 11		ETRS-GK26 N2000		Maantien 1583 (Atomitie) rakentaminen välillä maantie 170 - Saaristotie, Loviisa Bygget av 1583 (Atomvägen) på sträckan 170 - Skärgårdsvägen, Loviisa		VÄGPLAN	
Pvm. / Dat.		Mari Ahonen		Pvm. / Dat.		Tomi Harjula		Tierek.tunnus/ Vägreg. beteckning		Piirustus/Ritning		Suunnitelmakartta Plankarta		M1 plv. 2700-4100 M1 sekt. 2700-4100	
30.9.2025				30.9.2025		Tomi Lyly				Mittakaava/Skala		1:2000		Piir.nro/ Ritn. nro	
														T214-3	