


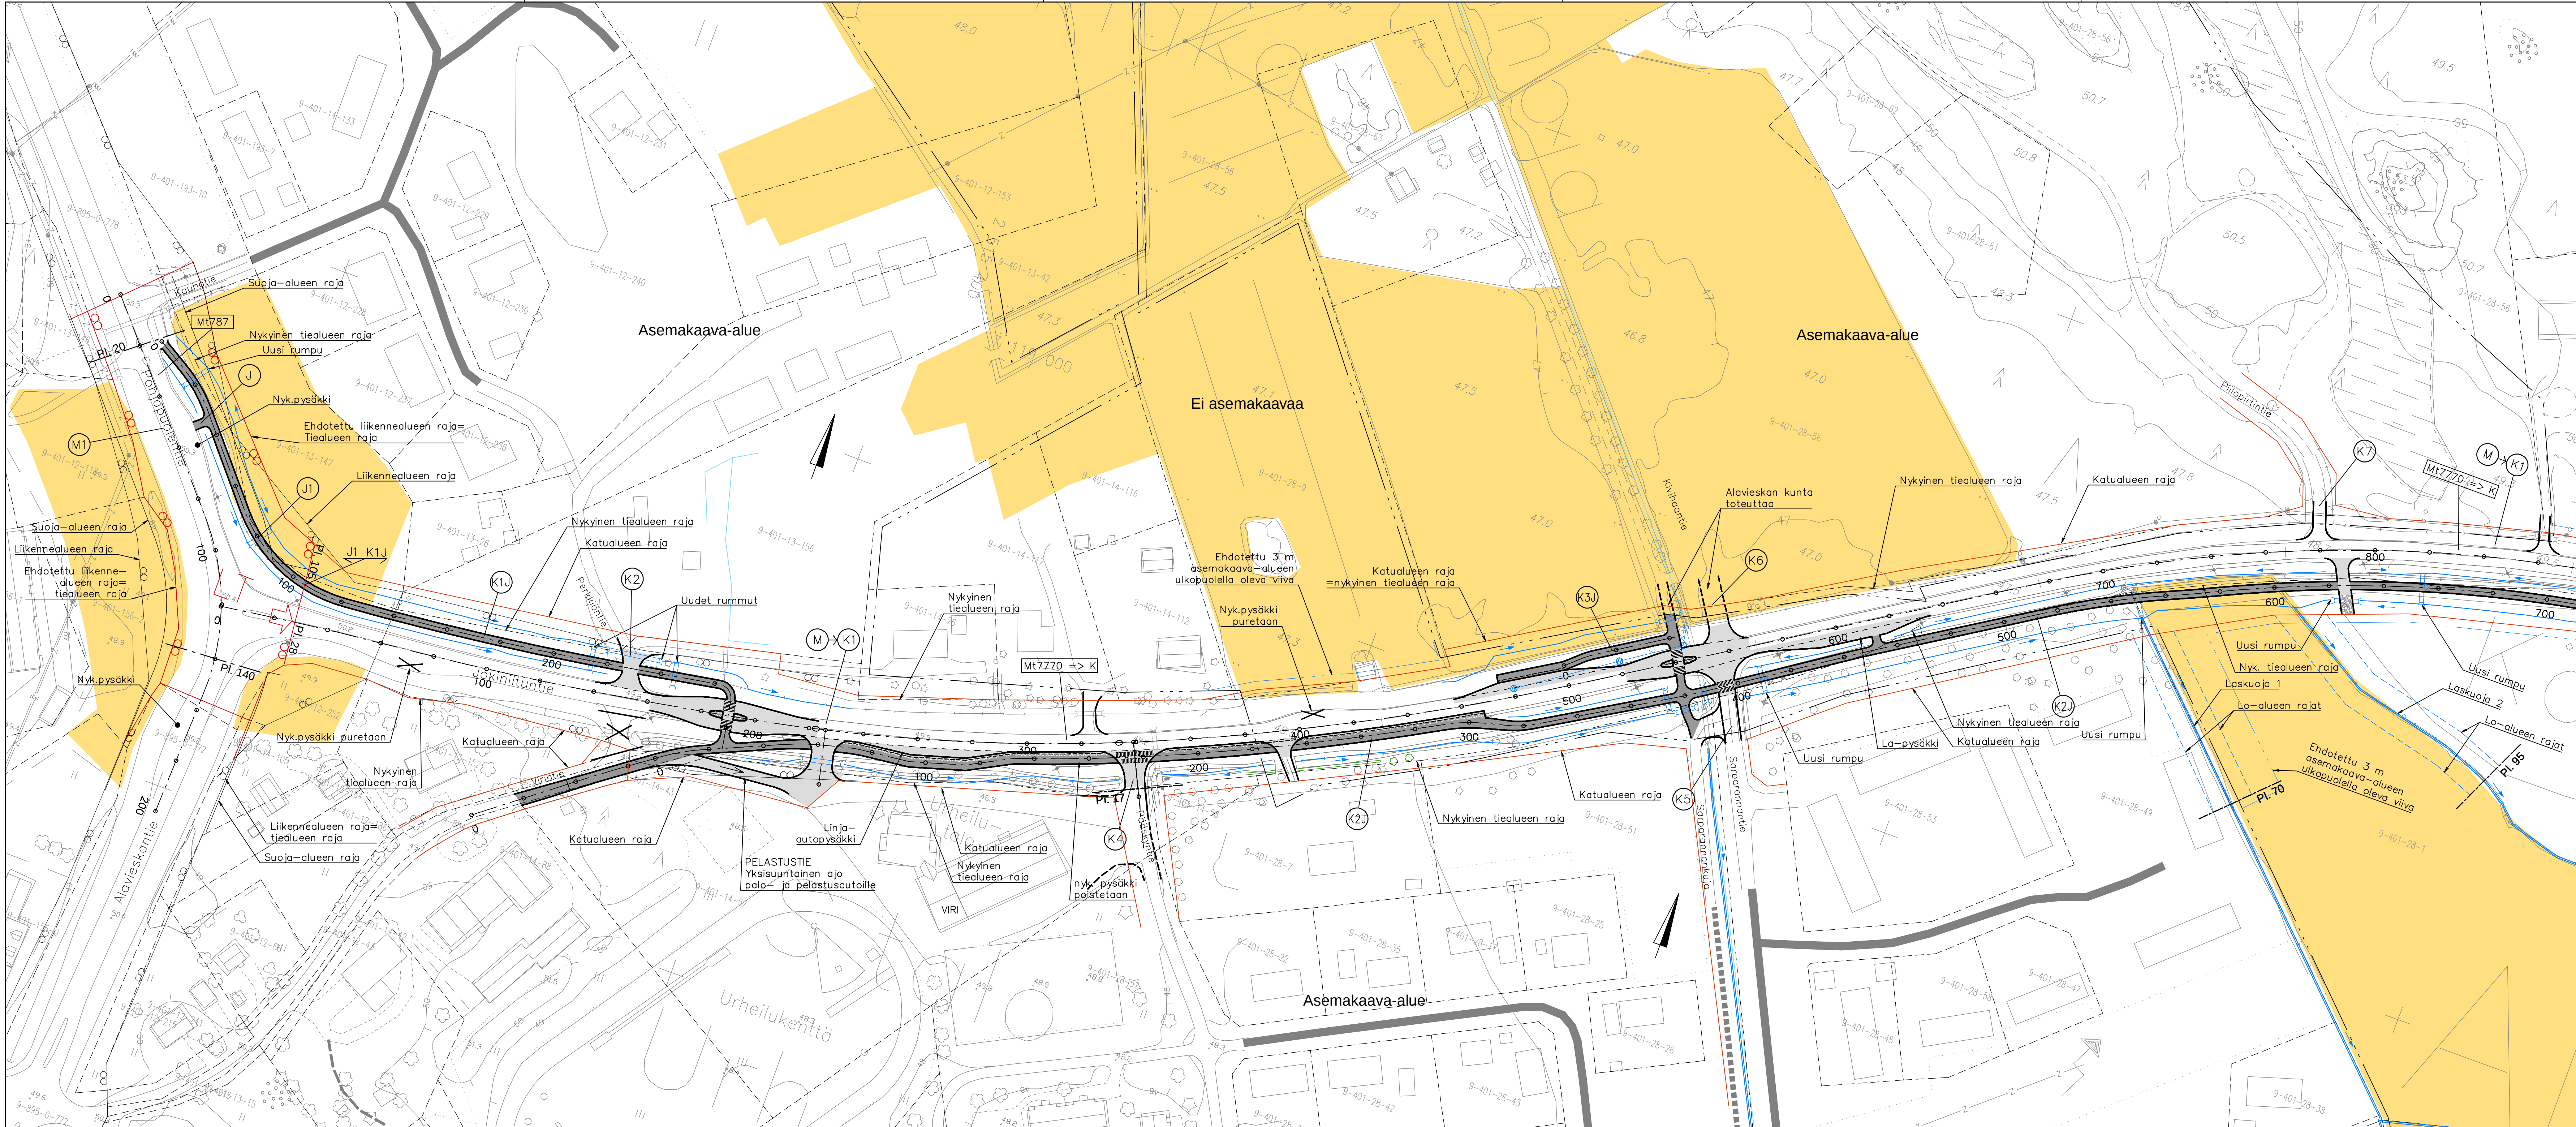

Asfaltti
Asfaltti ikpp
Sora
Betonikiveys

Merkki		Muutos		Pvm		Suunn.		Tark.	
						Koordinaattijärjestelmä ETRS-GK24		Korkeusjärjestelmä N2000	
Pvm 31.10.2024		Pvm 31.10.2024		Pvm 31.10.2024		Tietokantatunnus 7770/1/0...7770/1/1705		Tiesuunnitelma Suunnitelmakartta J1/K1J, J2/K2J plv 0-700, K3J	
Ari Kuotesaho		Tuomas Häggman		Toivo Kämäräinen Teemu Mannila		Mittakaava 1:1000		Piir.no T214-1	