


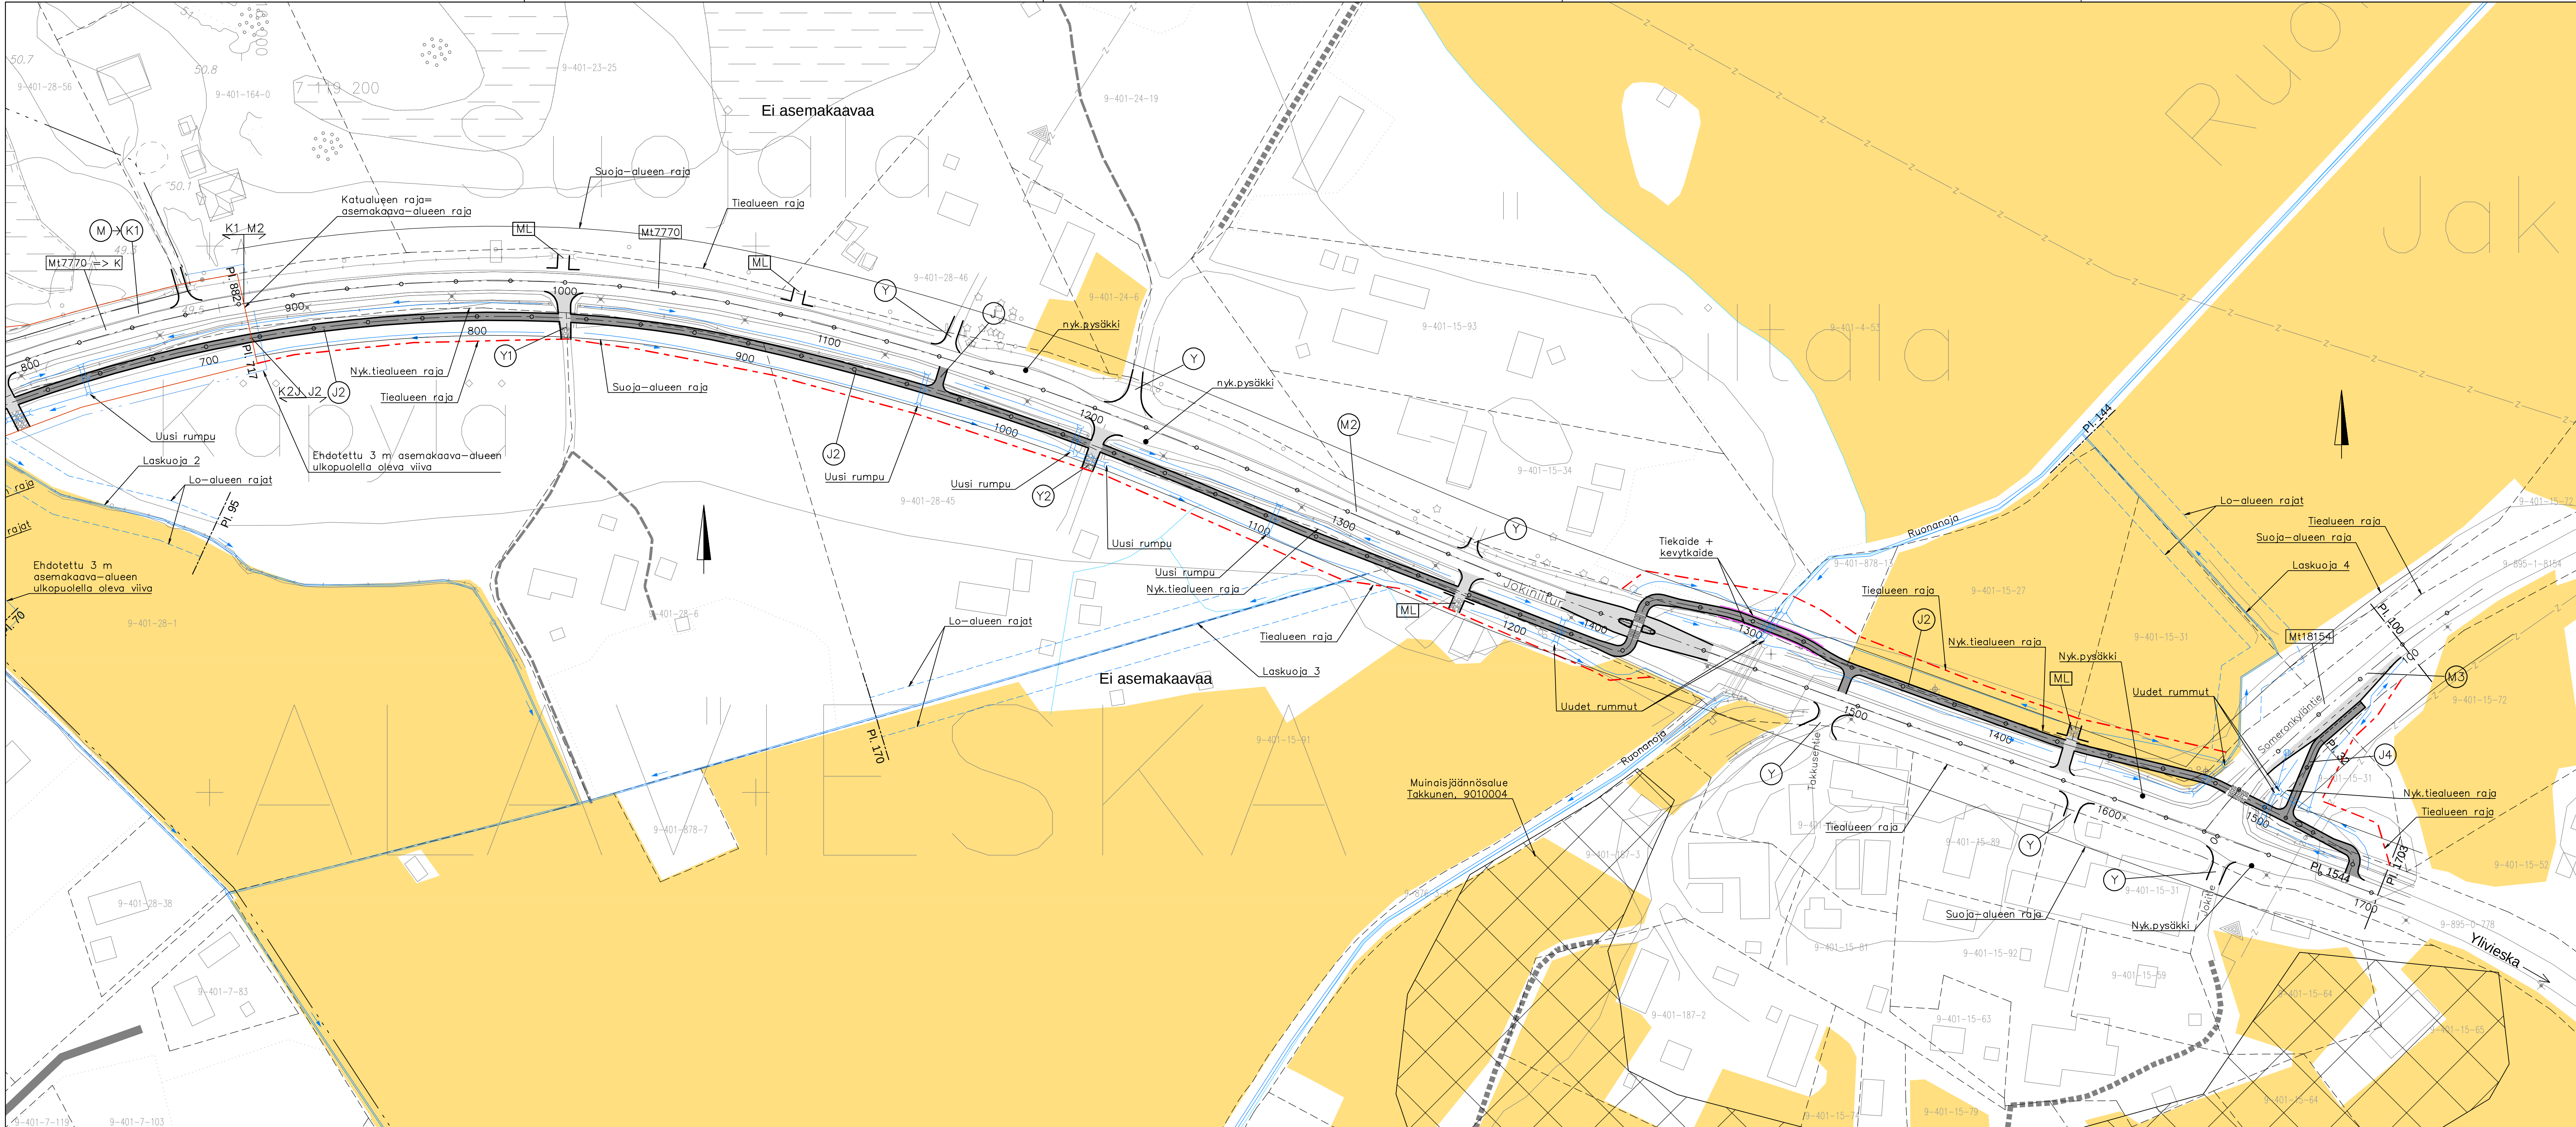

- Asfaltti

Asfaltti jkpp
- Sora

Betonikiveys

Merkit		Muutos		Pvm		Suunn.		Tark.	
						Koordinaattijärjestelmä ETRS-GK24		Korkeusjärjestelmä N2000	
Pvm 31.10.2024		Pvm 31.10.2024		Pvm 31.10.2024		Tietokantatunnus 7770/1/0...7770/1/1705		Mt 787 (Pohjapuolentie) ja mt 7770 (Jokiniittentie) jalankulku- ja pyörätie välillä Pohjapuolentie-Someronkyläntie, Alavieska	
Ari Kuotesaho		Tuomas Häggman		Toivo Kämäräinen Teemu Mannila		Tiesuunnitelma Suunnitelmakartta J2/K2J plv 700-1545, J4		Mittakaava 1:1000	Piir nro T214-2