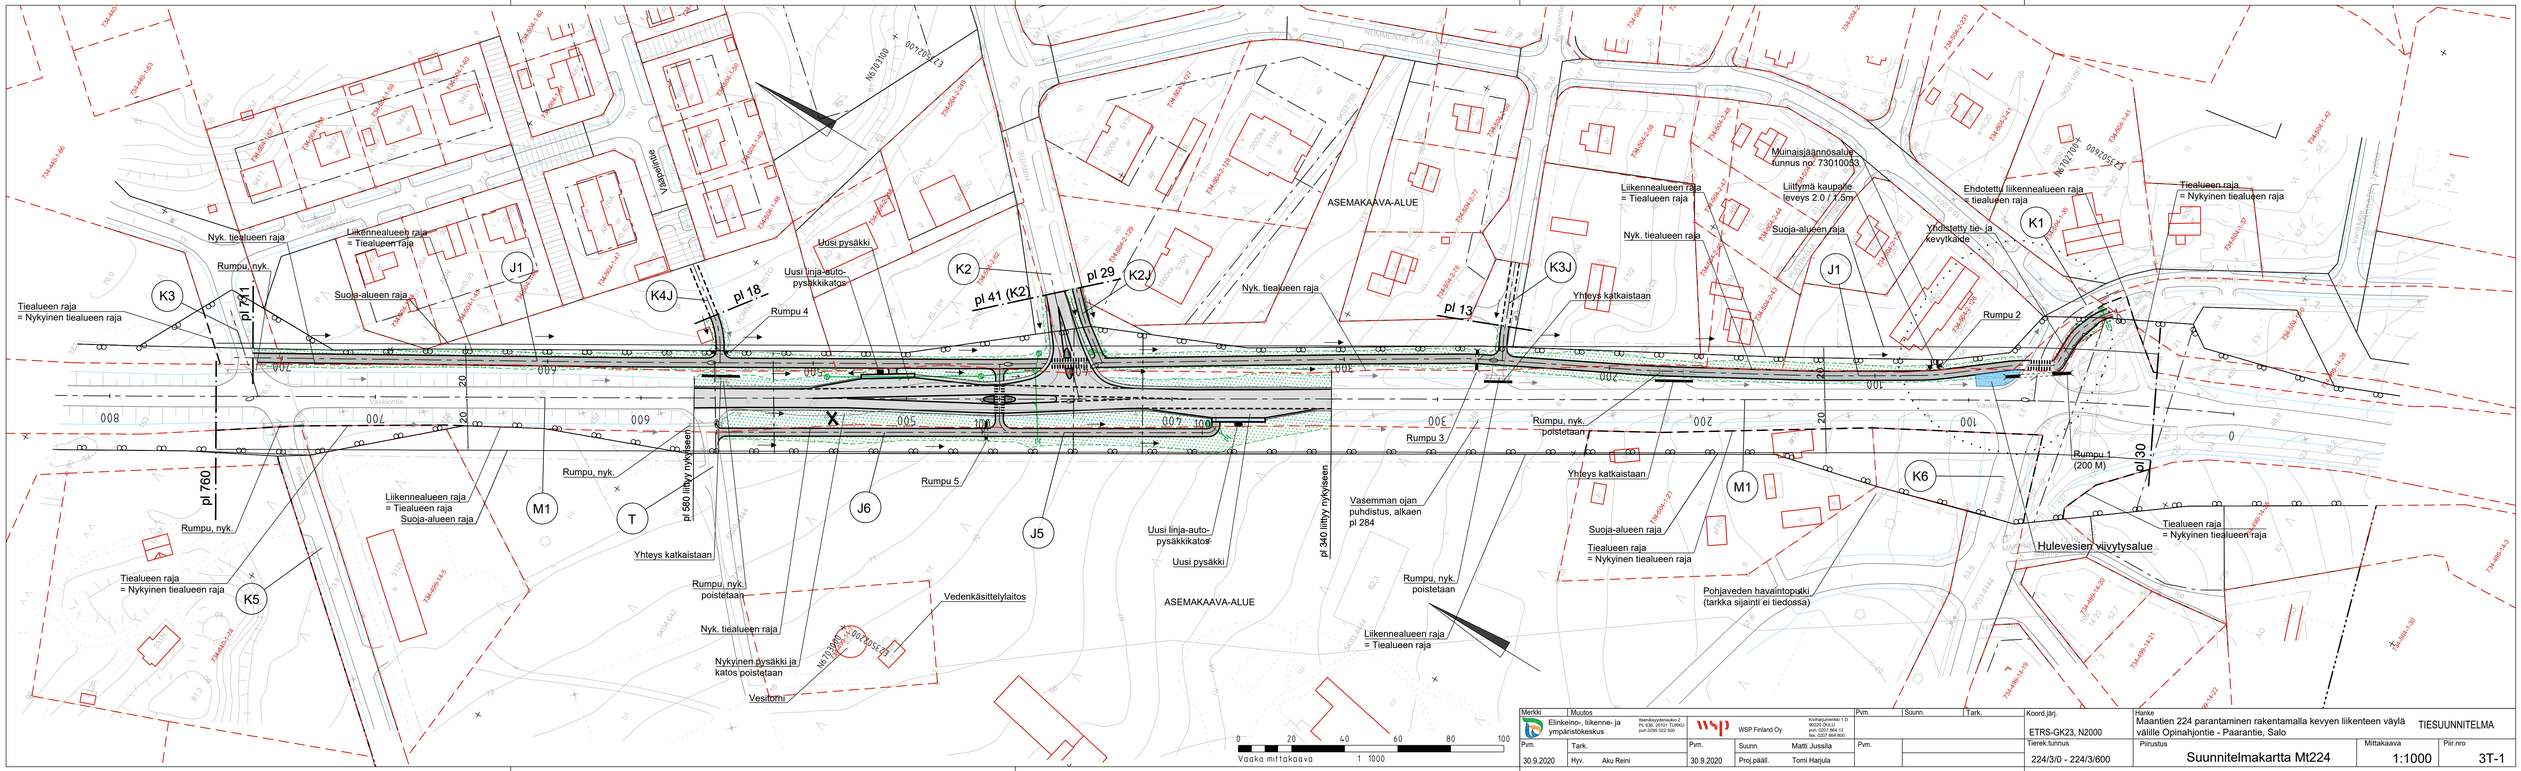
ASEMAKAAVA-ALUE
ASEMAKAAVA-ALUE
Muinaisjäännösalue tunnus no: 73010053
Liittymä kaupalle leveys 2.0 / 1.5m
Ehdotettu liikennealueen raja = tiealueen raja
Tiealueen raja = Nykyinen tiealueen raja
Liikennealueen raja = Tiealueen raja
Nyk. tiealueen raja
Suoja-alueen raja
Yhdistetty tie- ja kevytkäde
Rumpu 2
Rumpu 1 (200 M)
Hulevesien viivytysalue
Pohjaveden havaintopaikka (tarkka sijainti ei tiedossa)
Yhteys katkaistaan
Rumpu, nyk. poistetaan
Rumpu 3
Rumpu 4
Rumpu 5
Uusi pysäkki
Uusi linja-auto-pysäkkikatos
Nyk. tiealueen raja
Nykyinen pysäkki ja katos poistetaan
Vesitorni
Vedenkäsittelylaitos
Vasemman ojan puhdistus, alkaen pl 284
pl 580 liittyy nykyiseen
pl 340 liittyy nykyiseen
pl 741
pl 760
pl 18
pl 29
pl 41 (K2)
pl 13
pl 30
K1
K2
K2J
K3
K3J
K4J
K5
K6
J1
J5
J6
M1
T
Nummentie
Vaskontie
