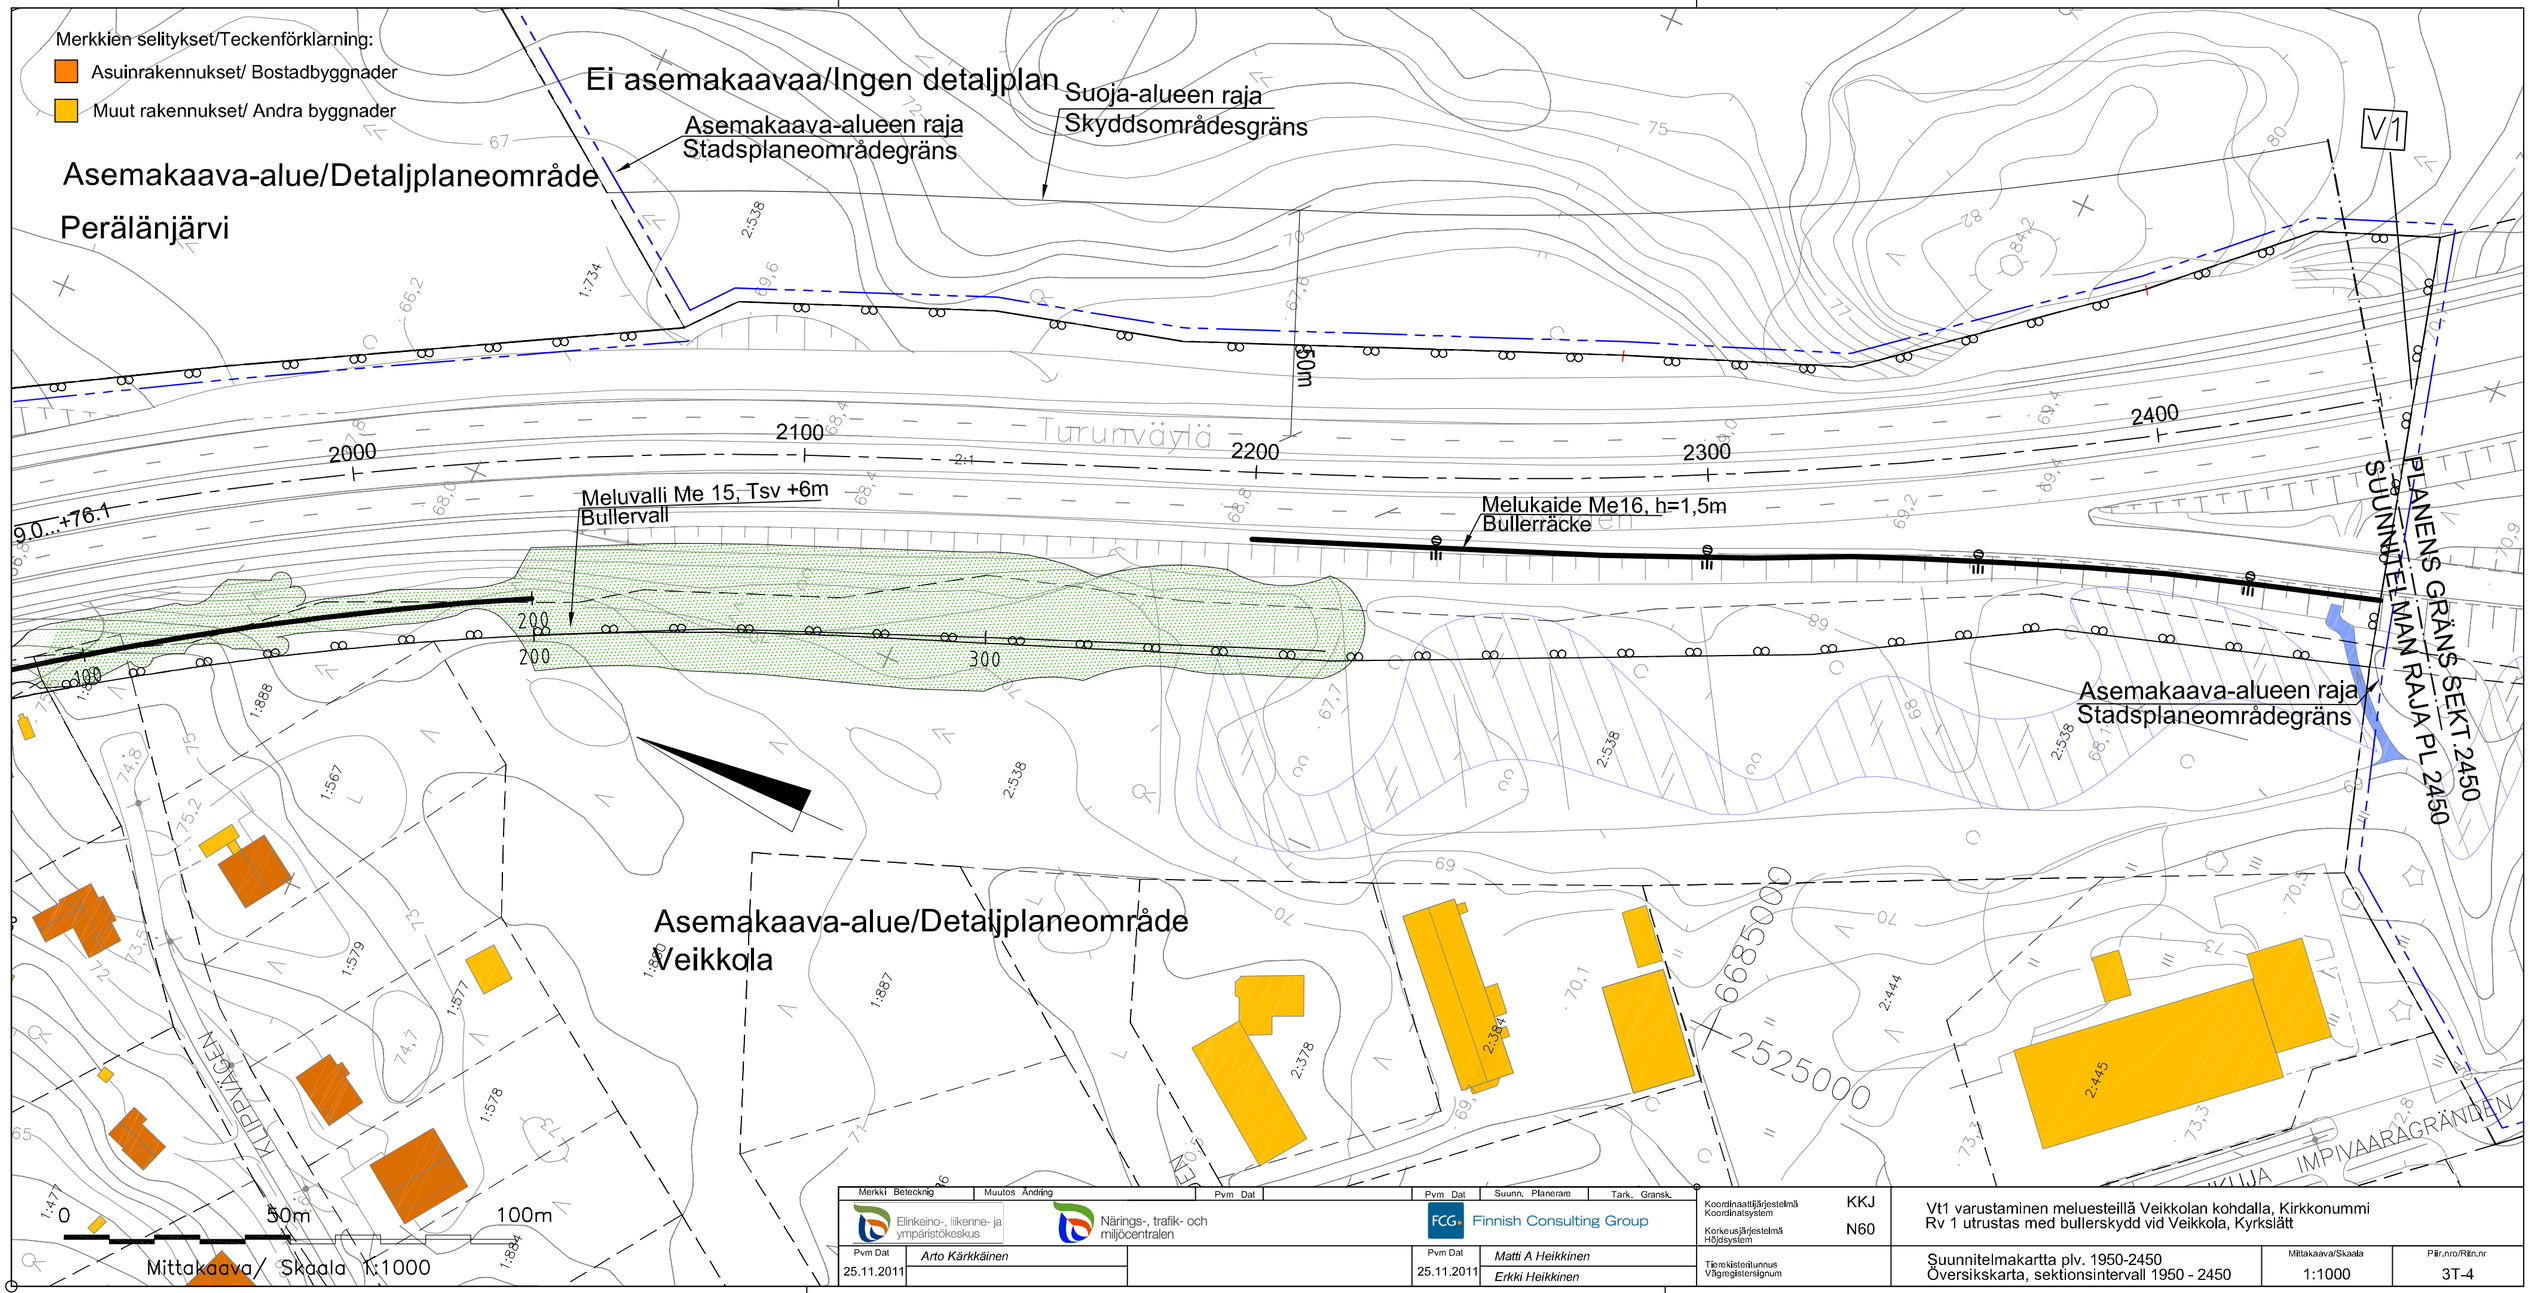

Merkki Beteckning / Muutos Ändring / Pvm Dat		Pvm Dat / Suunn. Planerare / Tark. Gransk.		Koordinaattijärjestelmä / Koordinatsystem	KKJ
Elinkeino-, liikenne- ja ympäristökeskus / Närings-, trafik- och miljöcentralen		FCG Finnish Consulting Group		Korkeusjärjestelmä / Höjdsystem	N60
Pvm Dat	Arto Kärkkäinen	Pvm Dat	Matti A Heikkinen	Tierekisteritunnus / Vägregistersignum	
25.11.2011		25.11.2011	Erkki Heikkinen		

Vt1 varustaminen meluesteillä Veikkolan kohdalla, Kirkkonummi
Rv 1 utrustas med bullerskydd vid Veikkola, Kyrkslätt

Suunnitelmakartta plv. 1950-2450 Översikskarta, sektionsintervall 1950 - 2450	Mittakaava/Skaala	1:1000	Piir.nro/Rit.nr 3T-4