3T-3_C (1).pdf 1 / 1

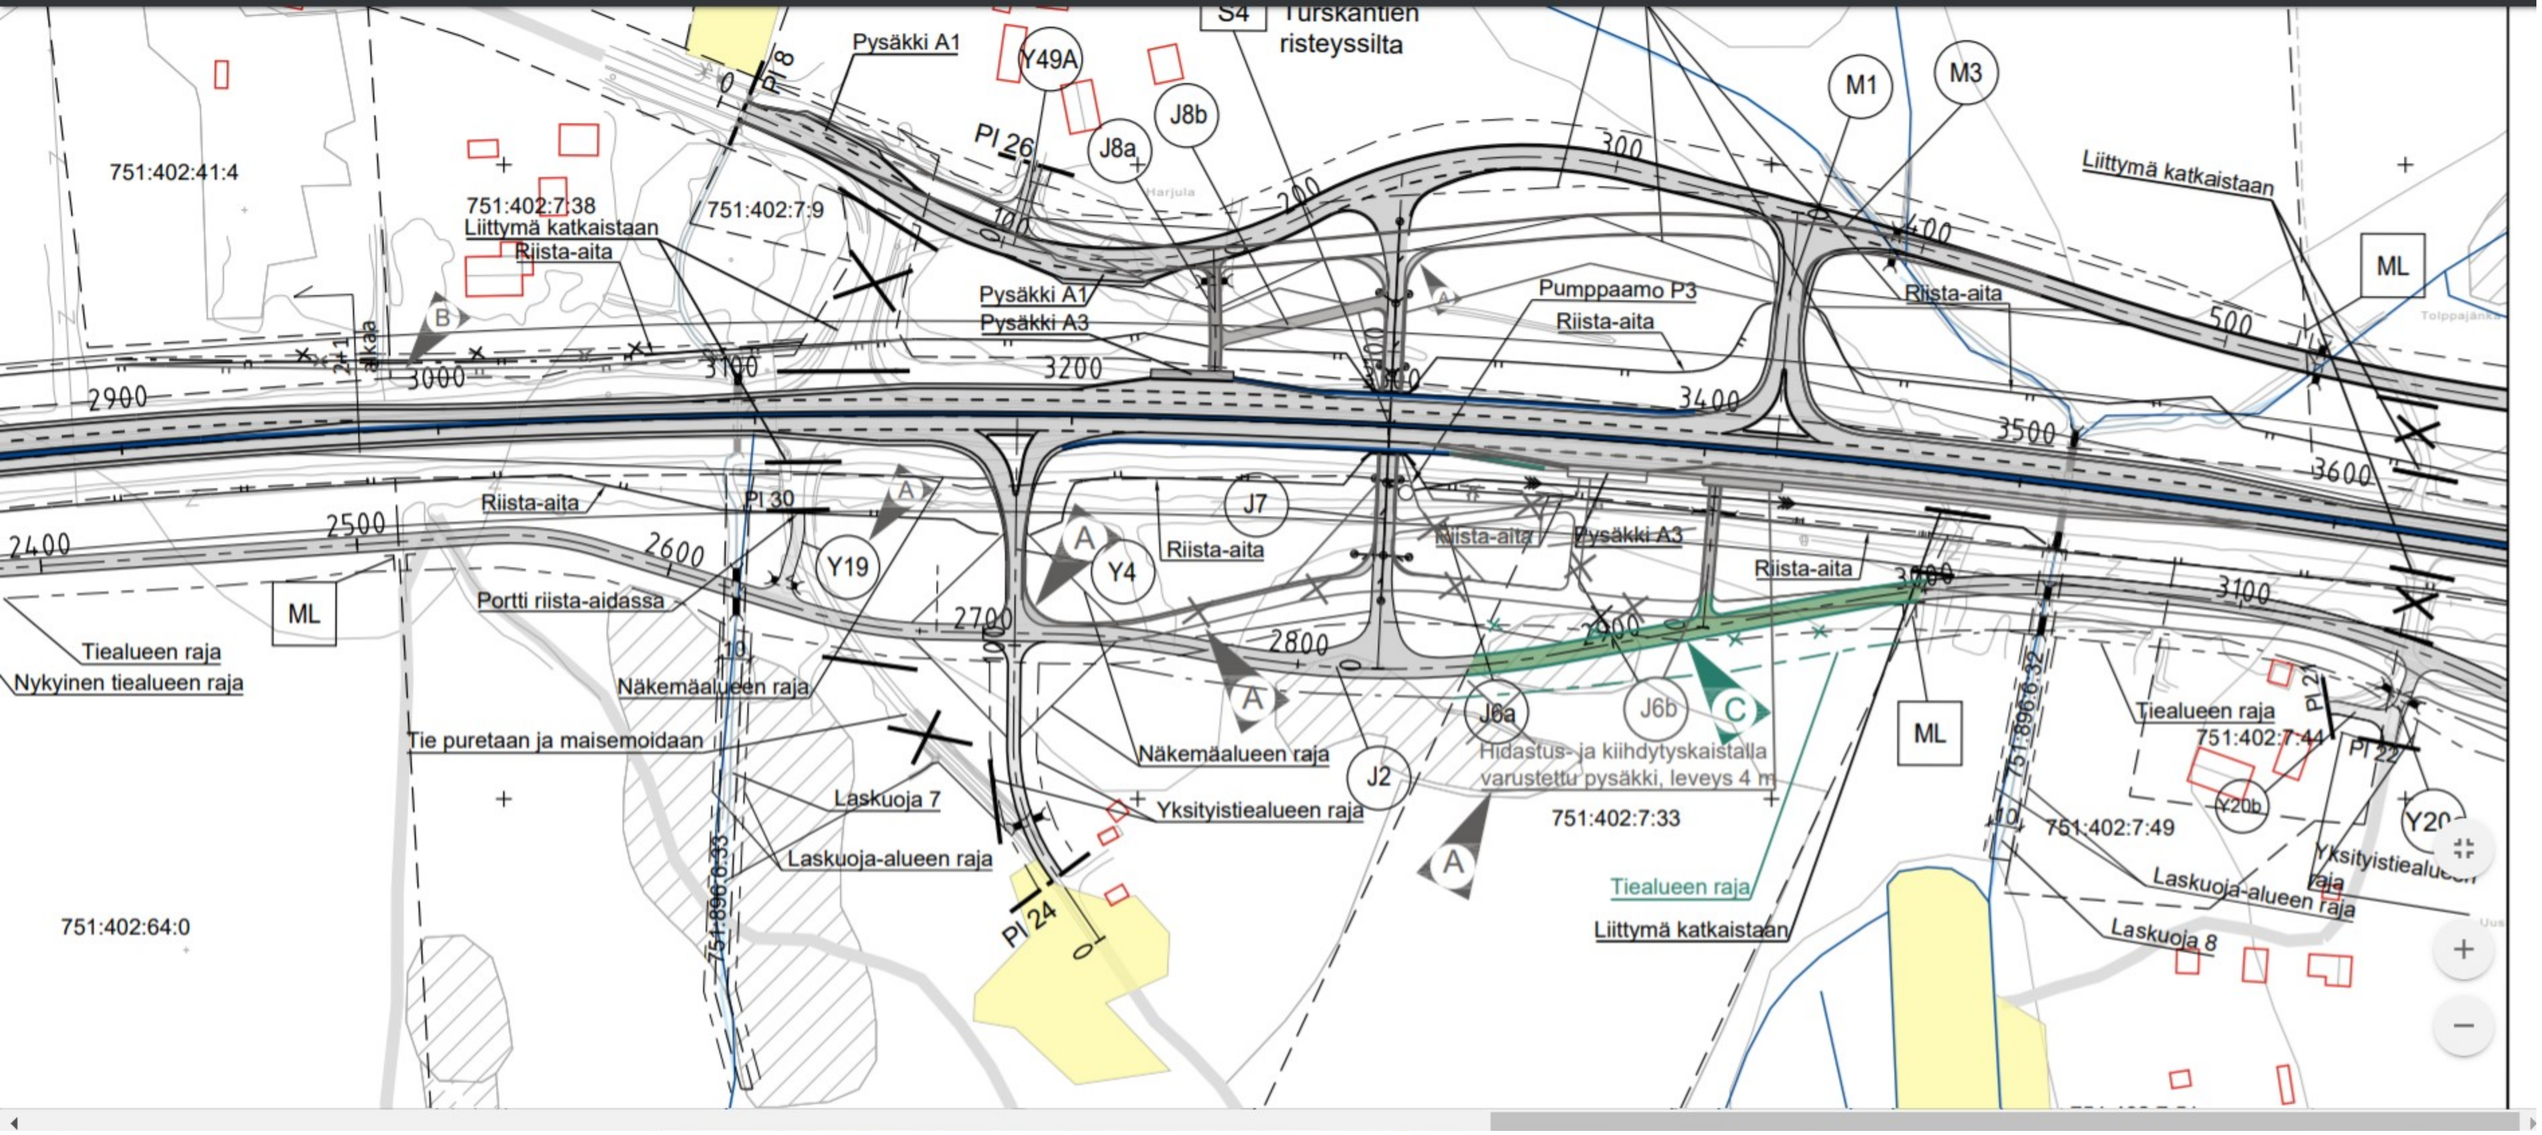
S4
Turskantien risteyssilta
Pysäkki A1
Y49A
J8b
J8a
Pl 26
M1
M3
Liittymä katkaistaan
751:402:41:4
751:402:7:38
Liittymä katkaistaan
Riista-aita
751:402:7:9
Pysäkki A1
Pysäkki A3
Pumppaamo P3
Riista-aita
ML
Riista-aita
Pl 30
Y19
J7
Y4
Riista-aita
Riista-aita
Pysäkki A3
Riista-aita
Portti riista-aidassa
ML
Tiealueen raja
Nykyinen tiealueen raja
Näkemäalueen raja
Tie puretaan ja maisemoidaan
Näkemäalueen raja
J6a
J6b
J2
Hidastus- ja kiihdytyskaistalla varustettu pysäkki, leveys 4 m
751:402:7:33
ML
Tiealueen raja
751:402:7:44
Pl 22
Laskuoja 7
Yksityistiealueen raja
Laskuoja-alueen raja
Pl 24
751:402:64:0
Tiealueen raja
Liittymä katkaistaan
751:402:7:49
Y20b
Laskuoja-alueen raja
Laskuoja 8