




Voimansiirtoalueen lunastus
Kohde: 400+110 kV voimajohto Alajärven ja Petäjaveden
sähköasemien välillä.
Kunta: 249 Keuruu, 495 Multia, 592 Petäjävesi, 729 Saarijärvi












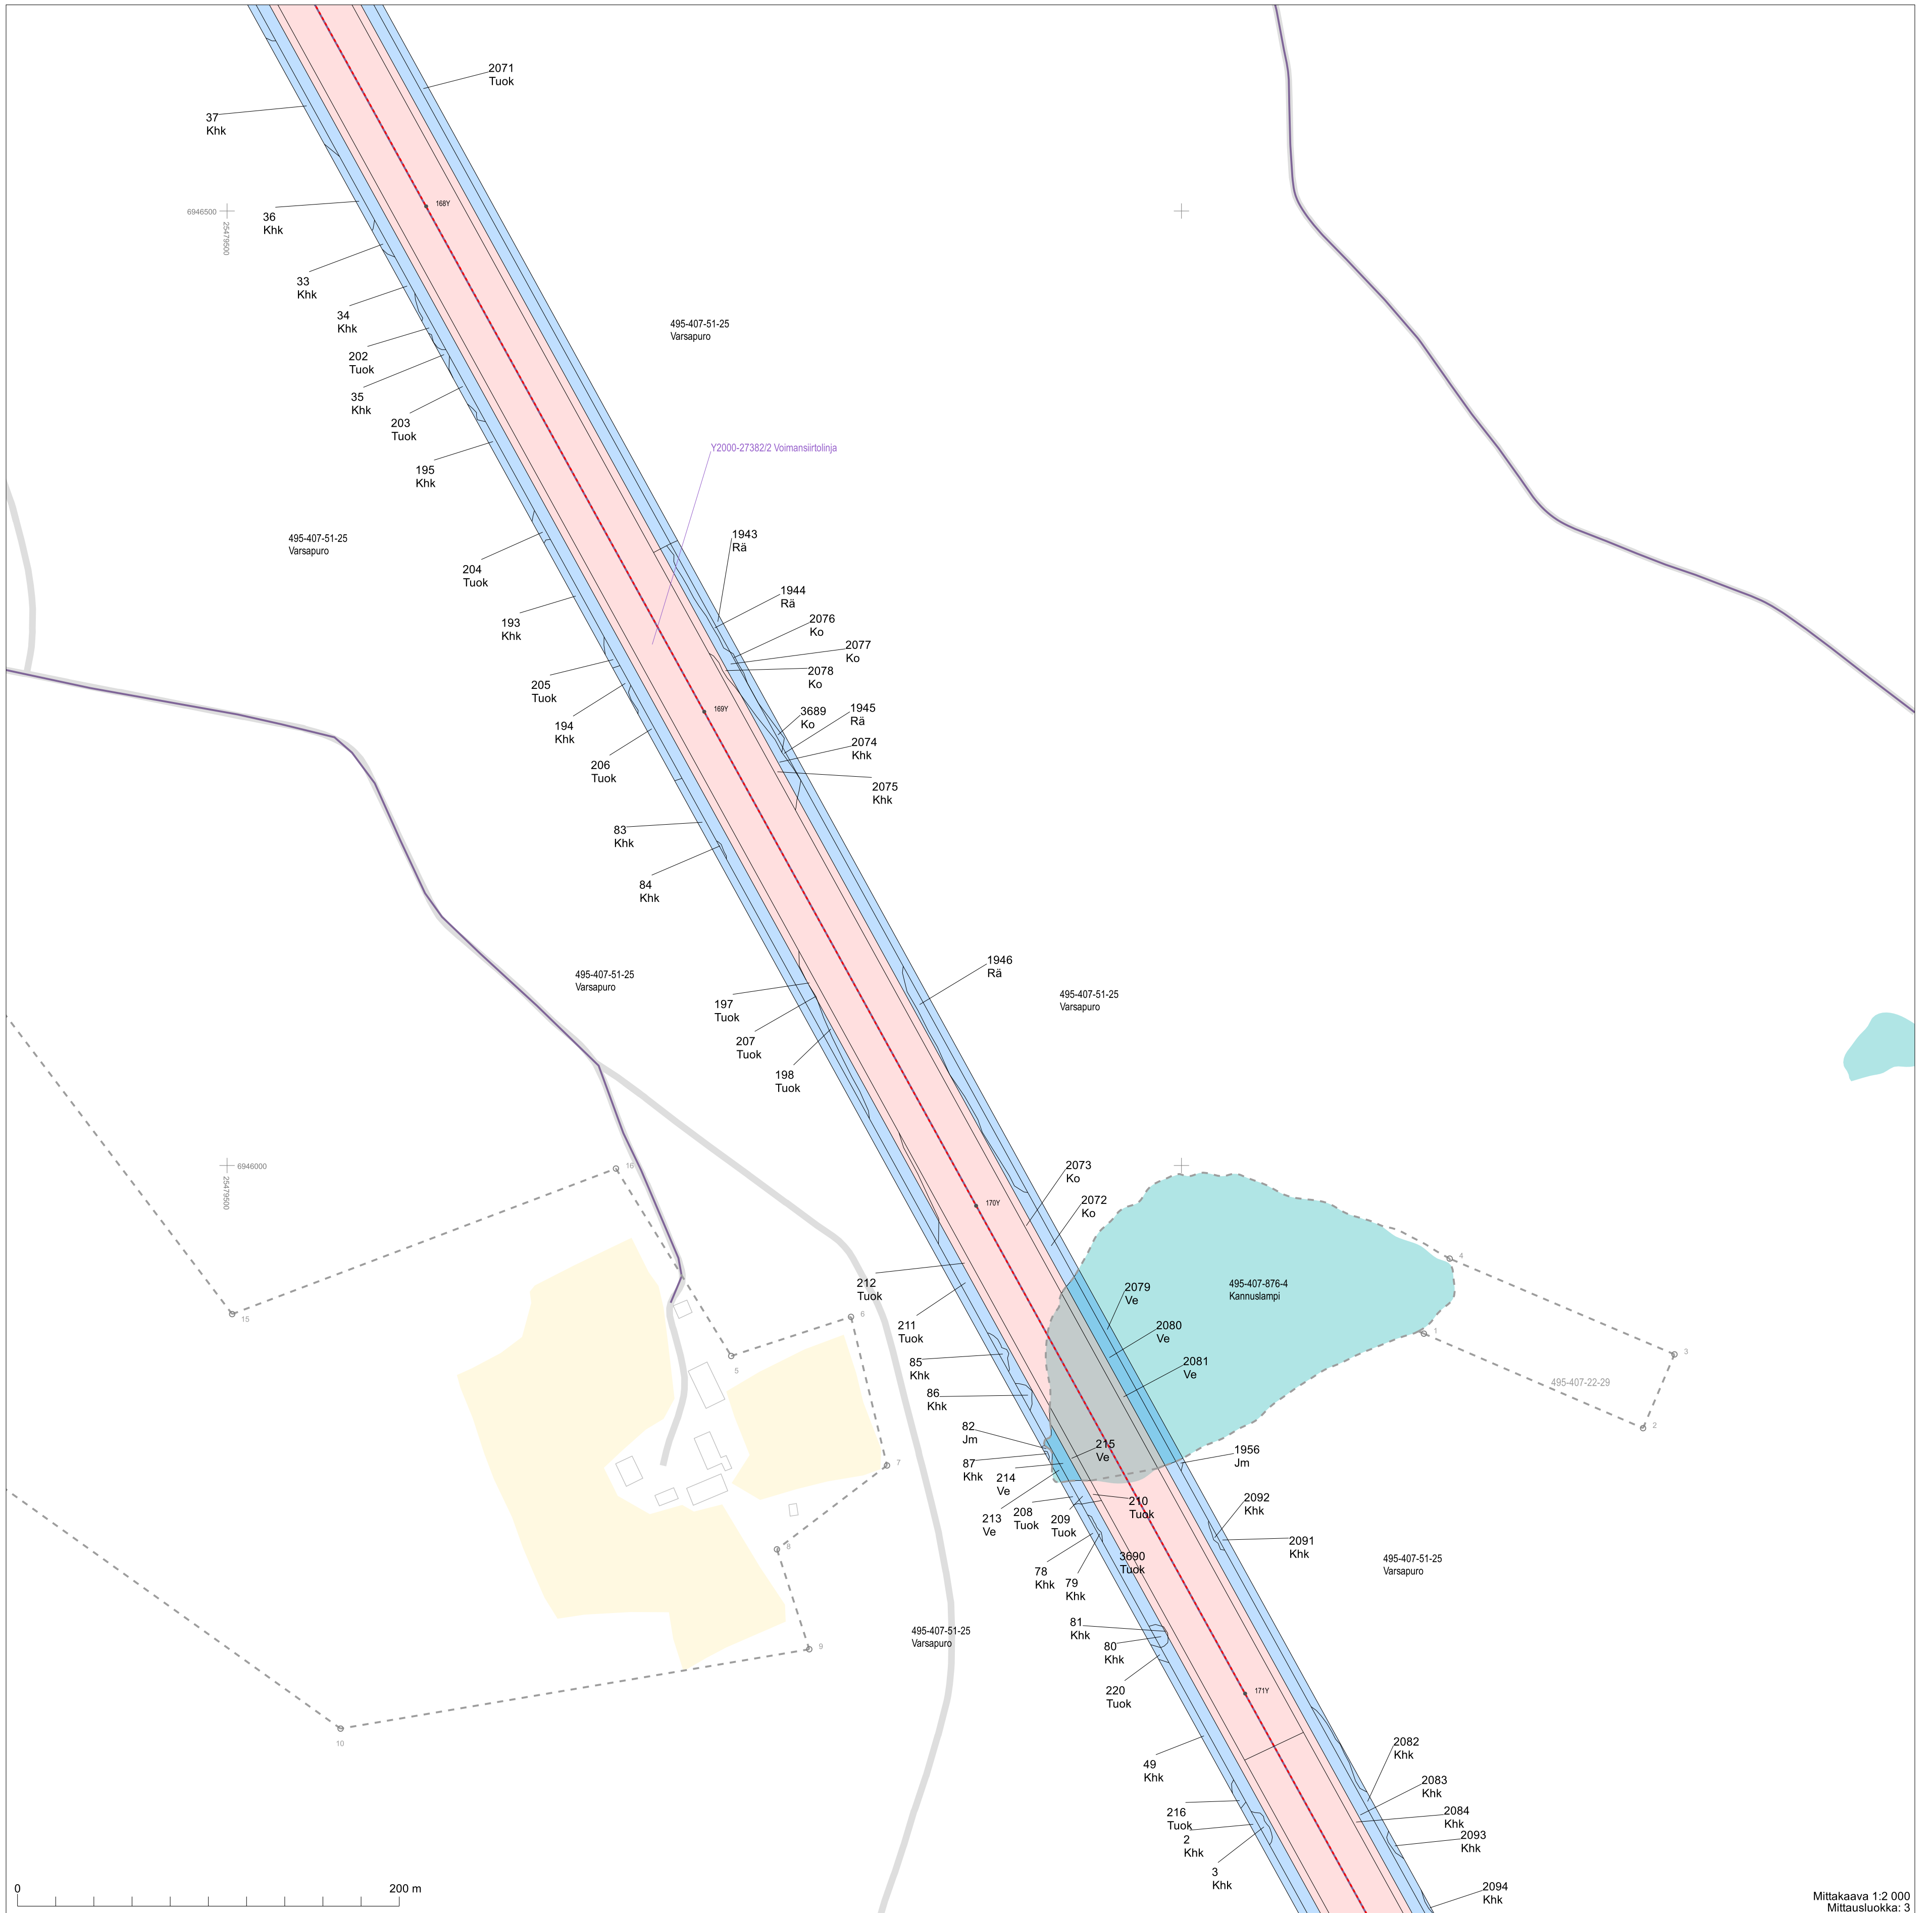

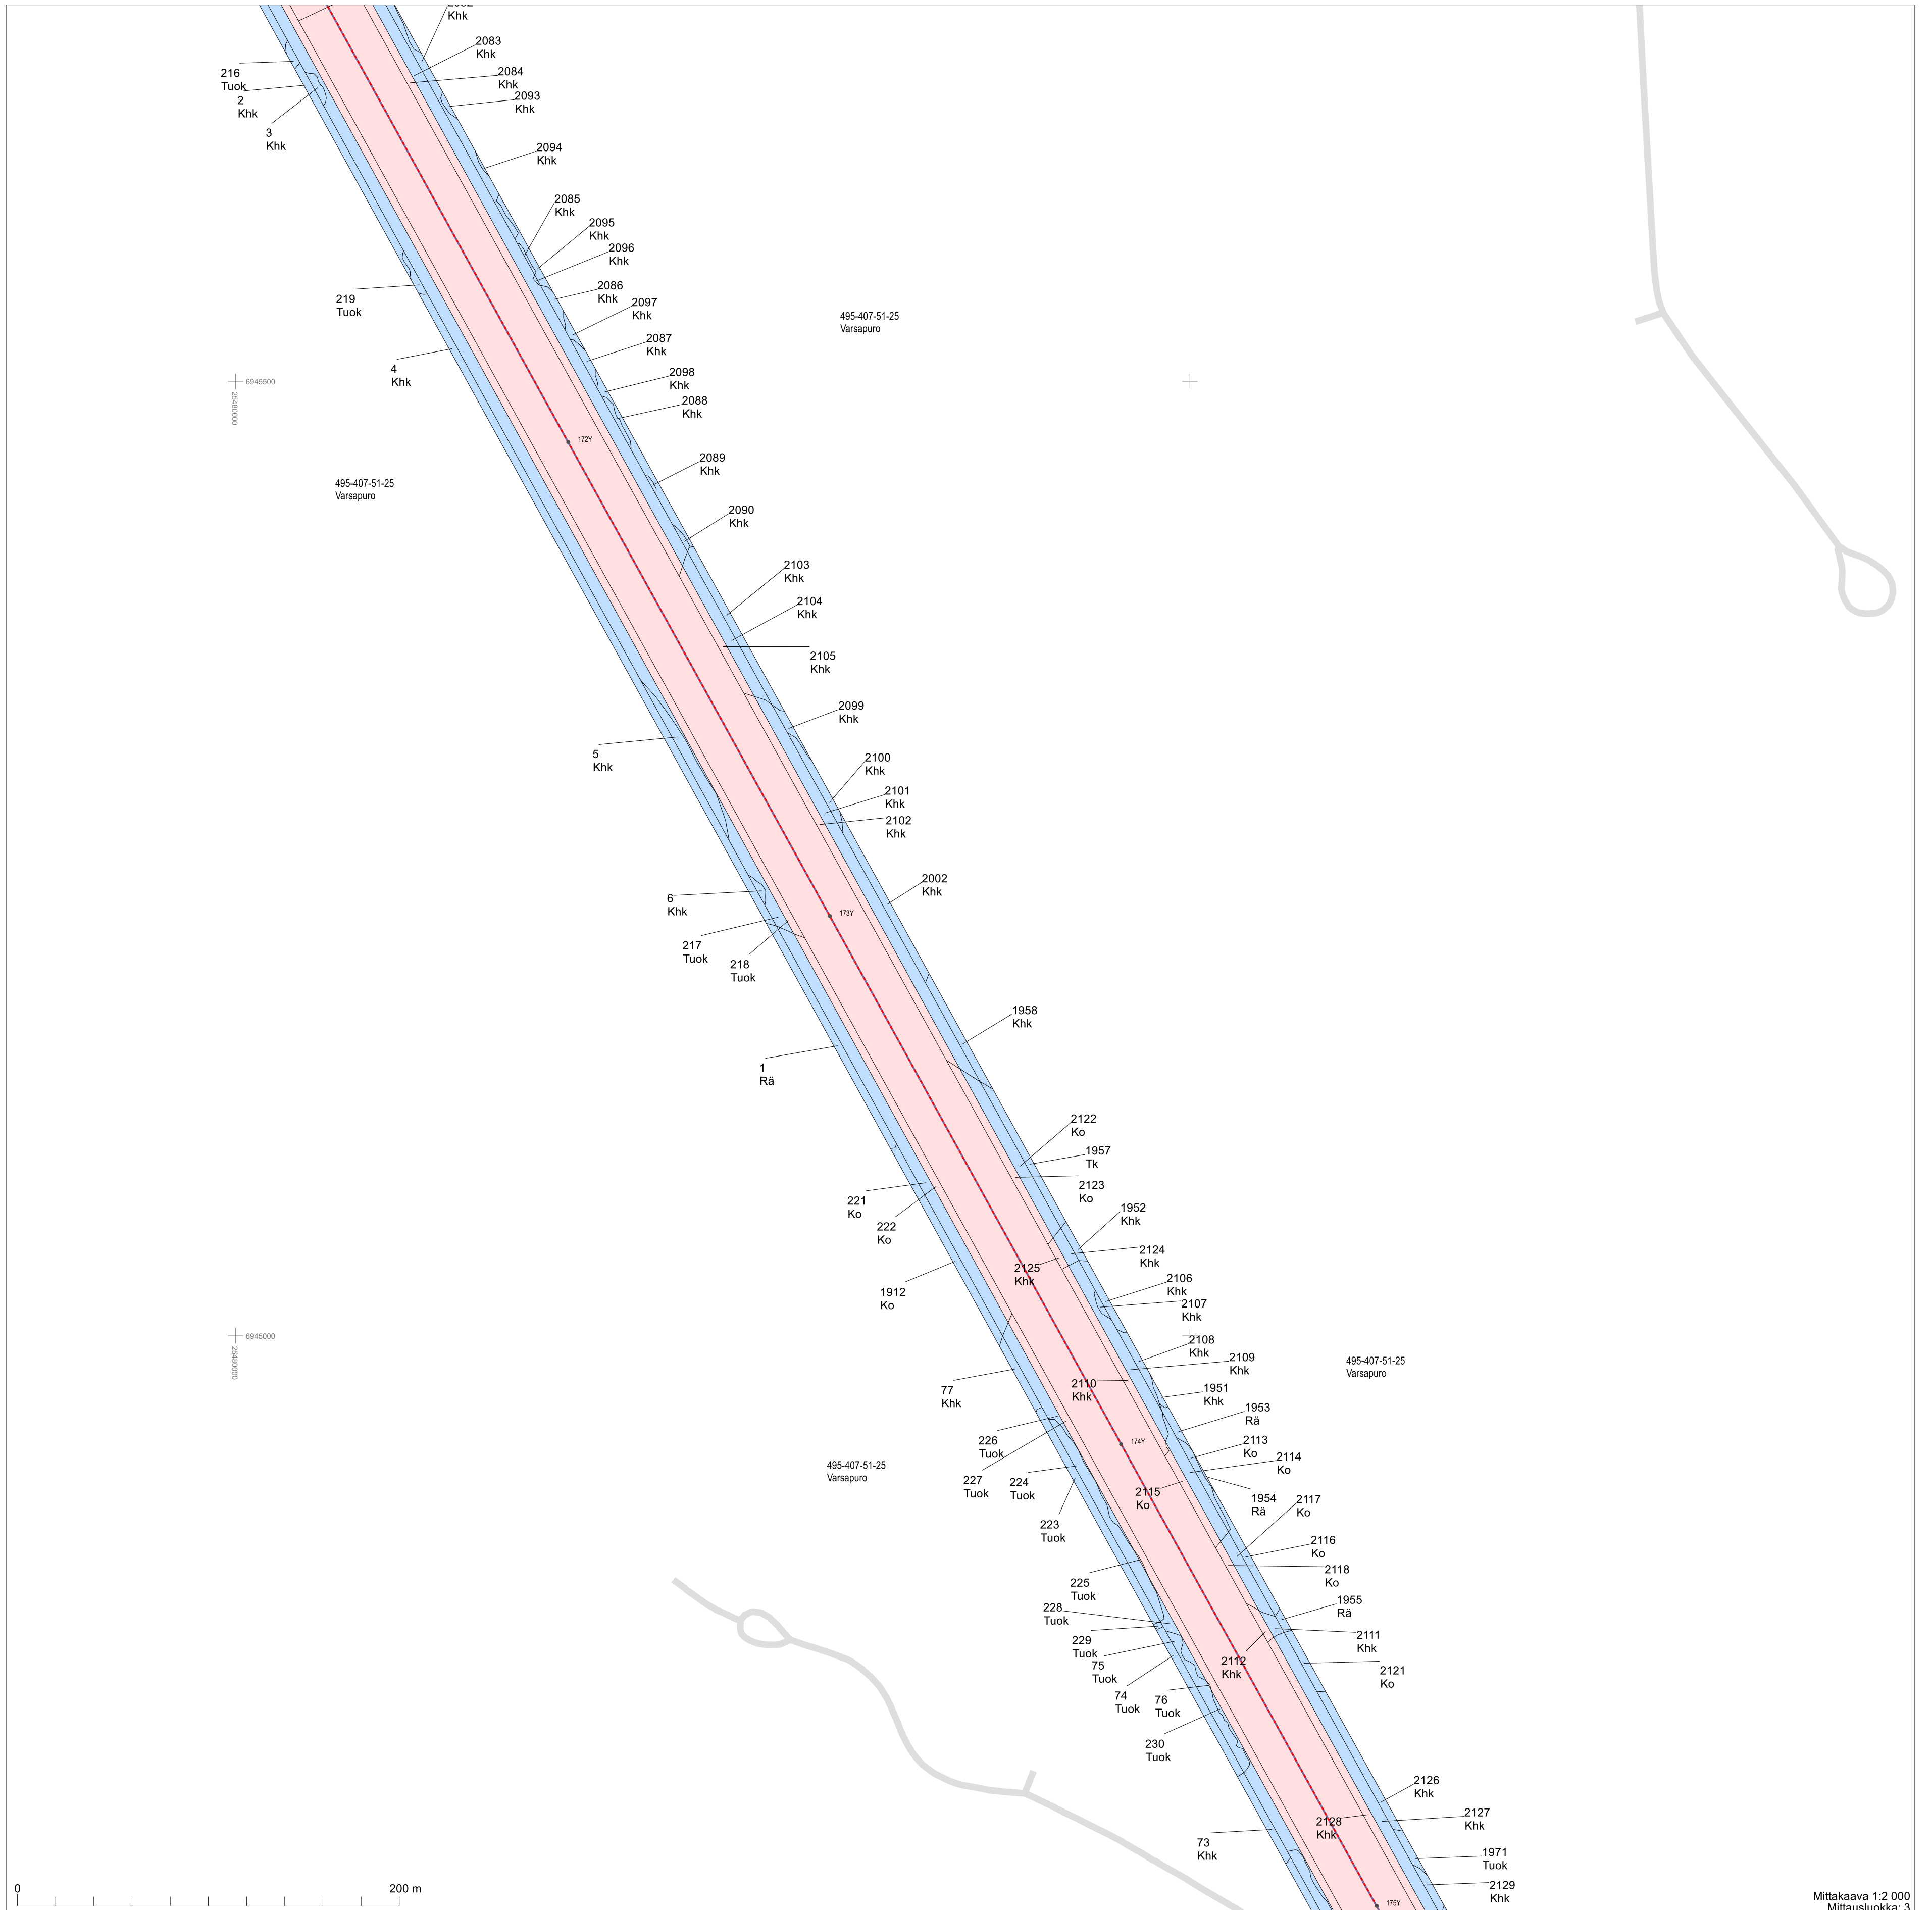

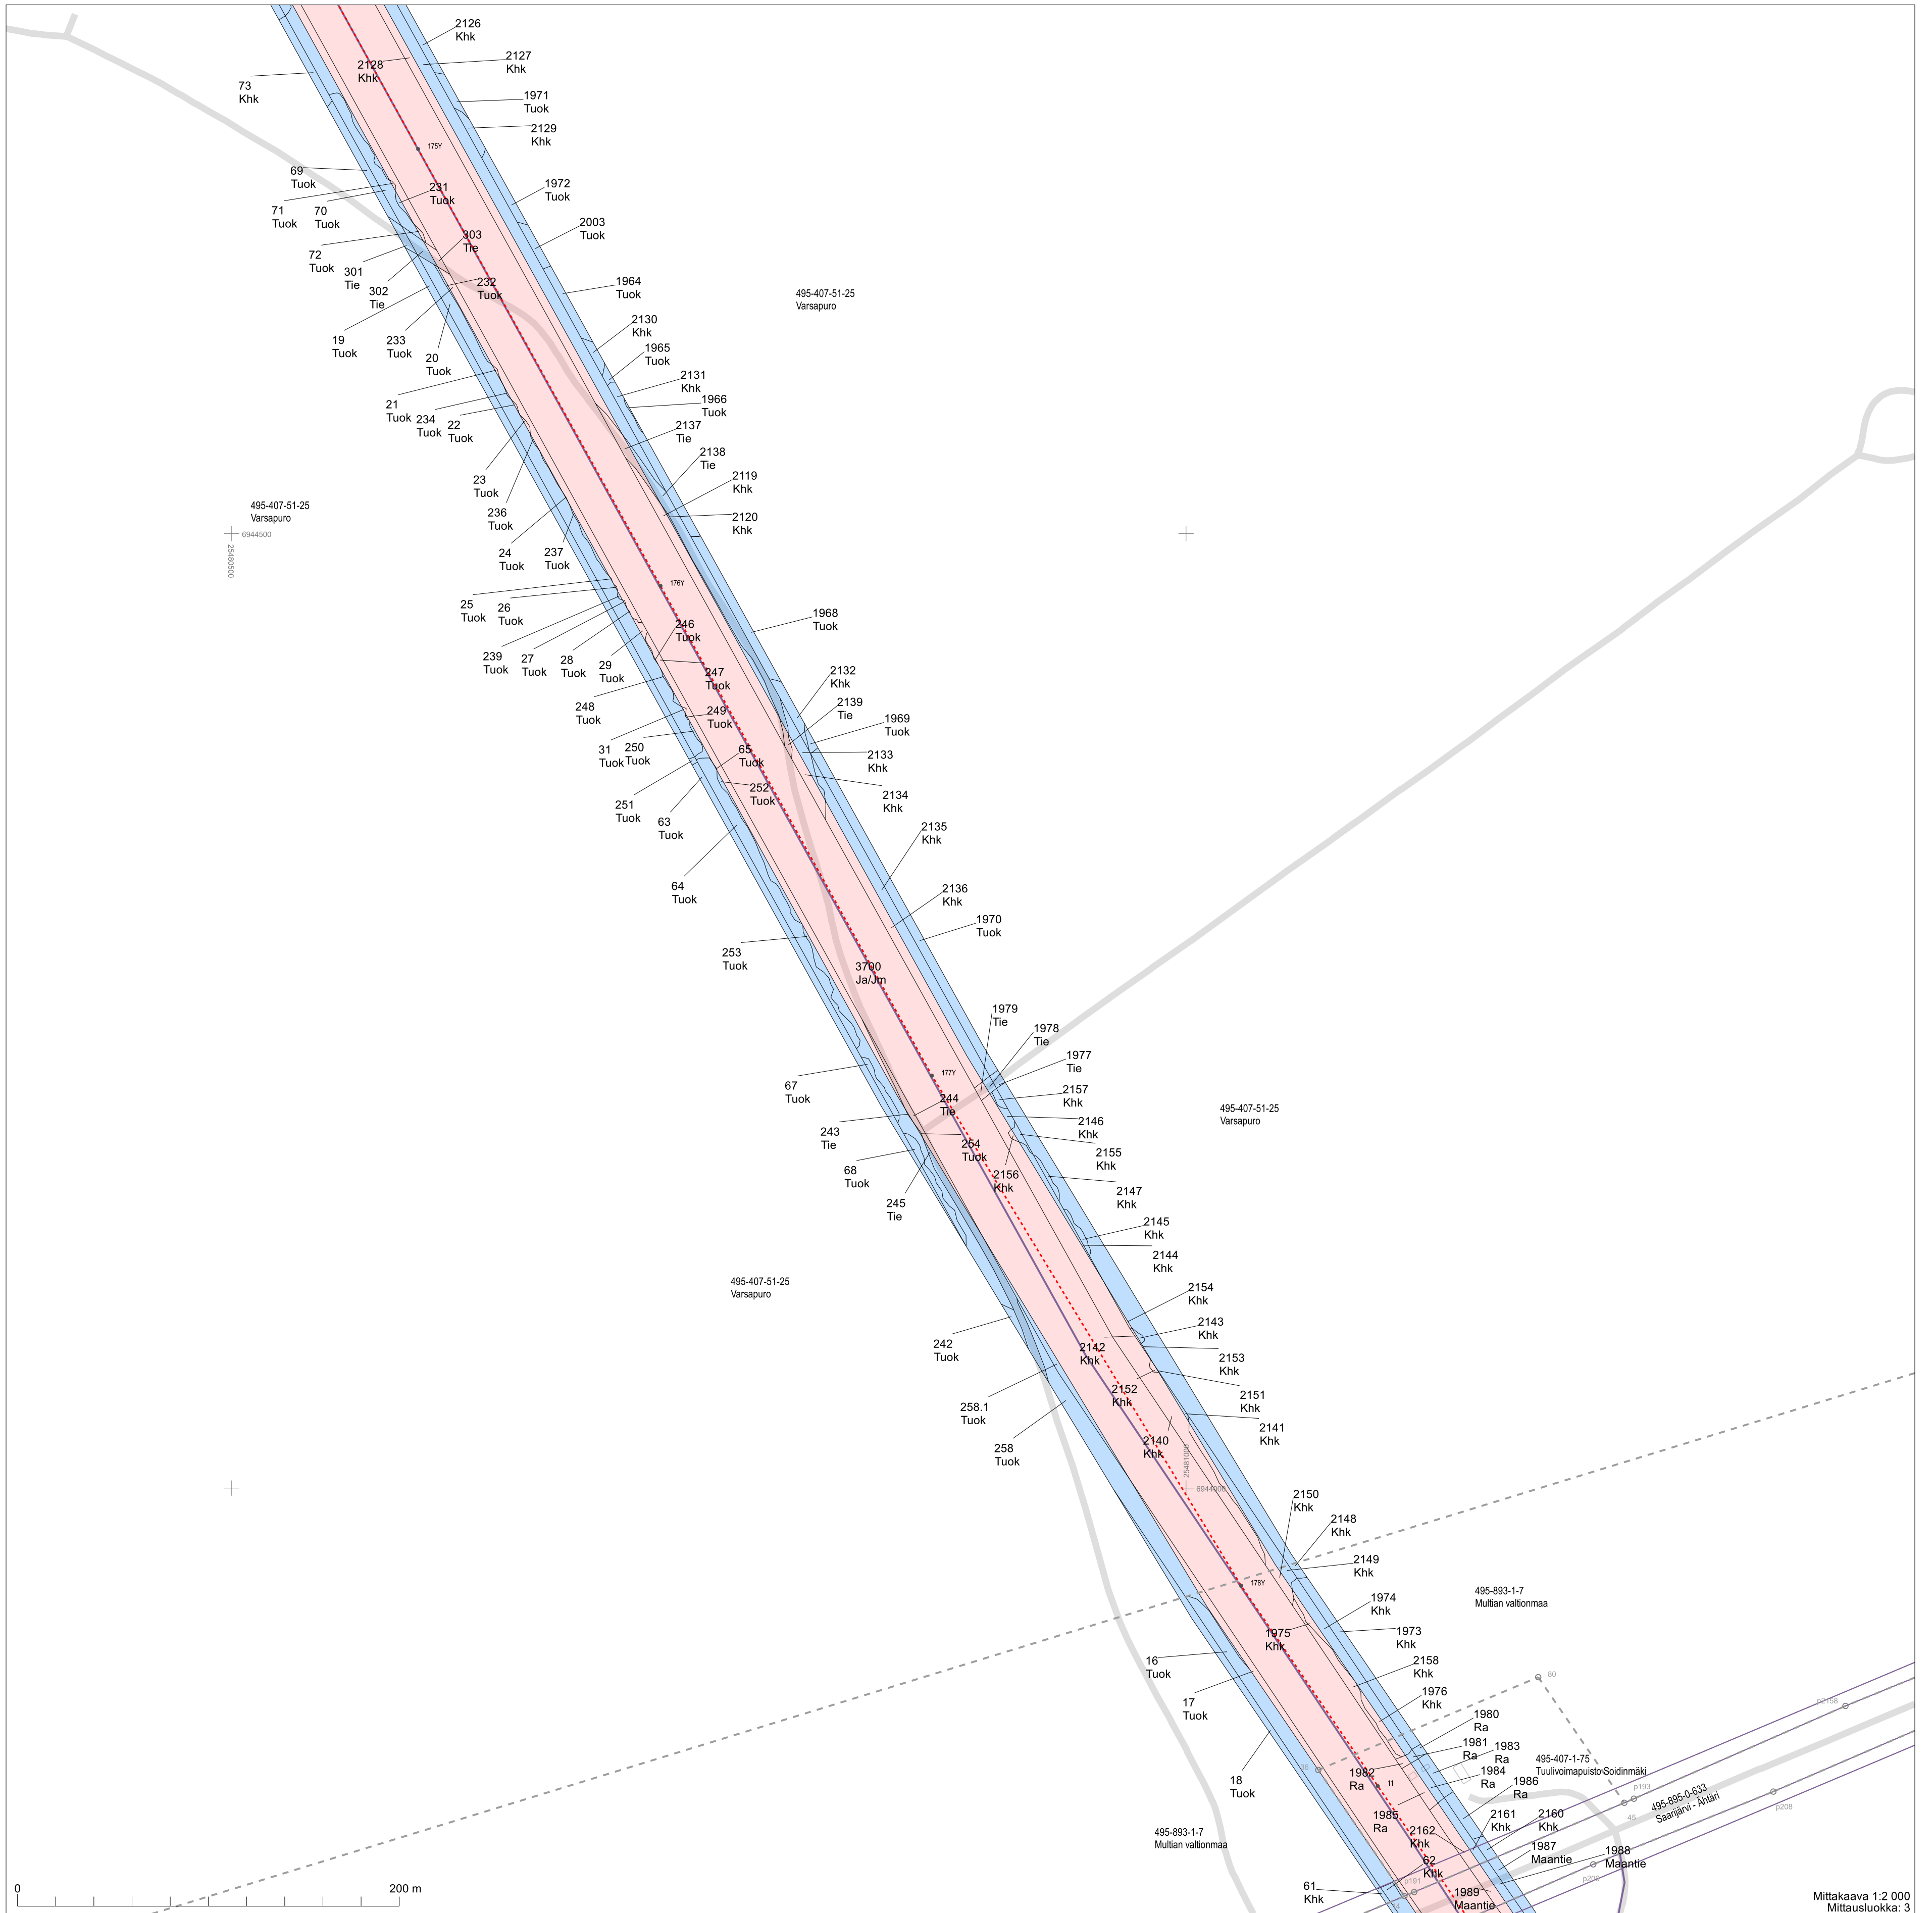

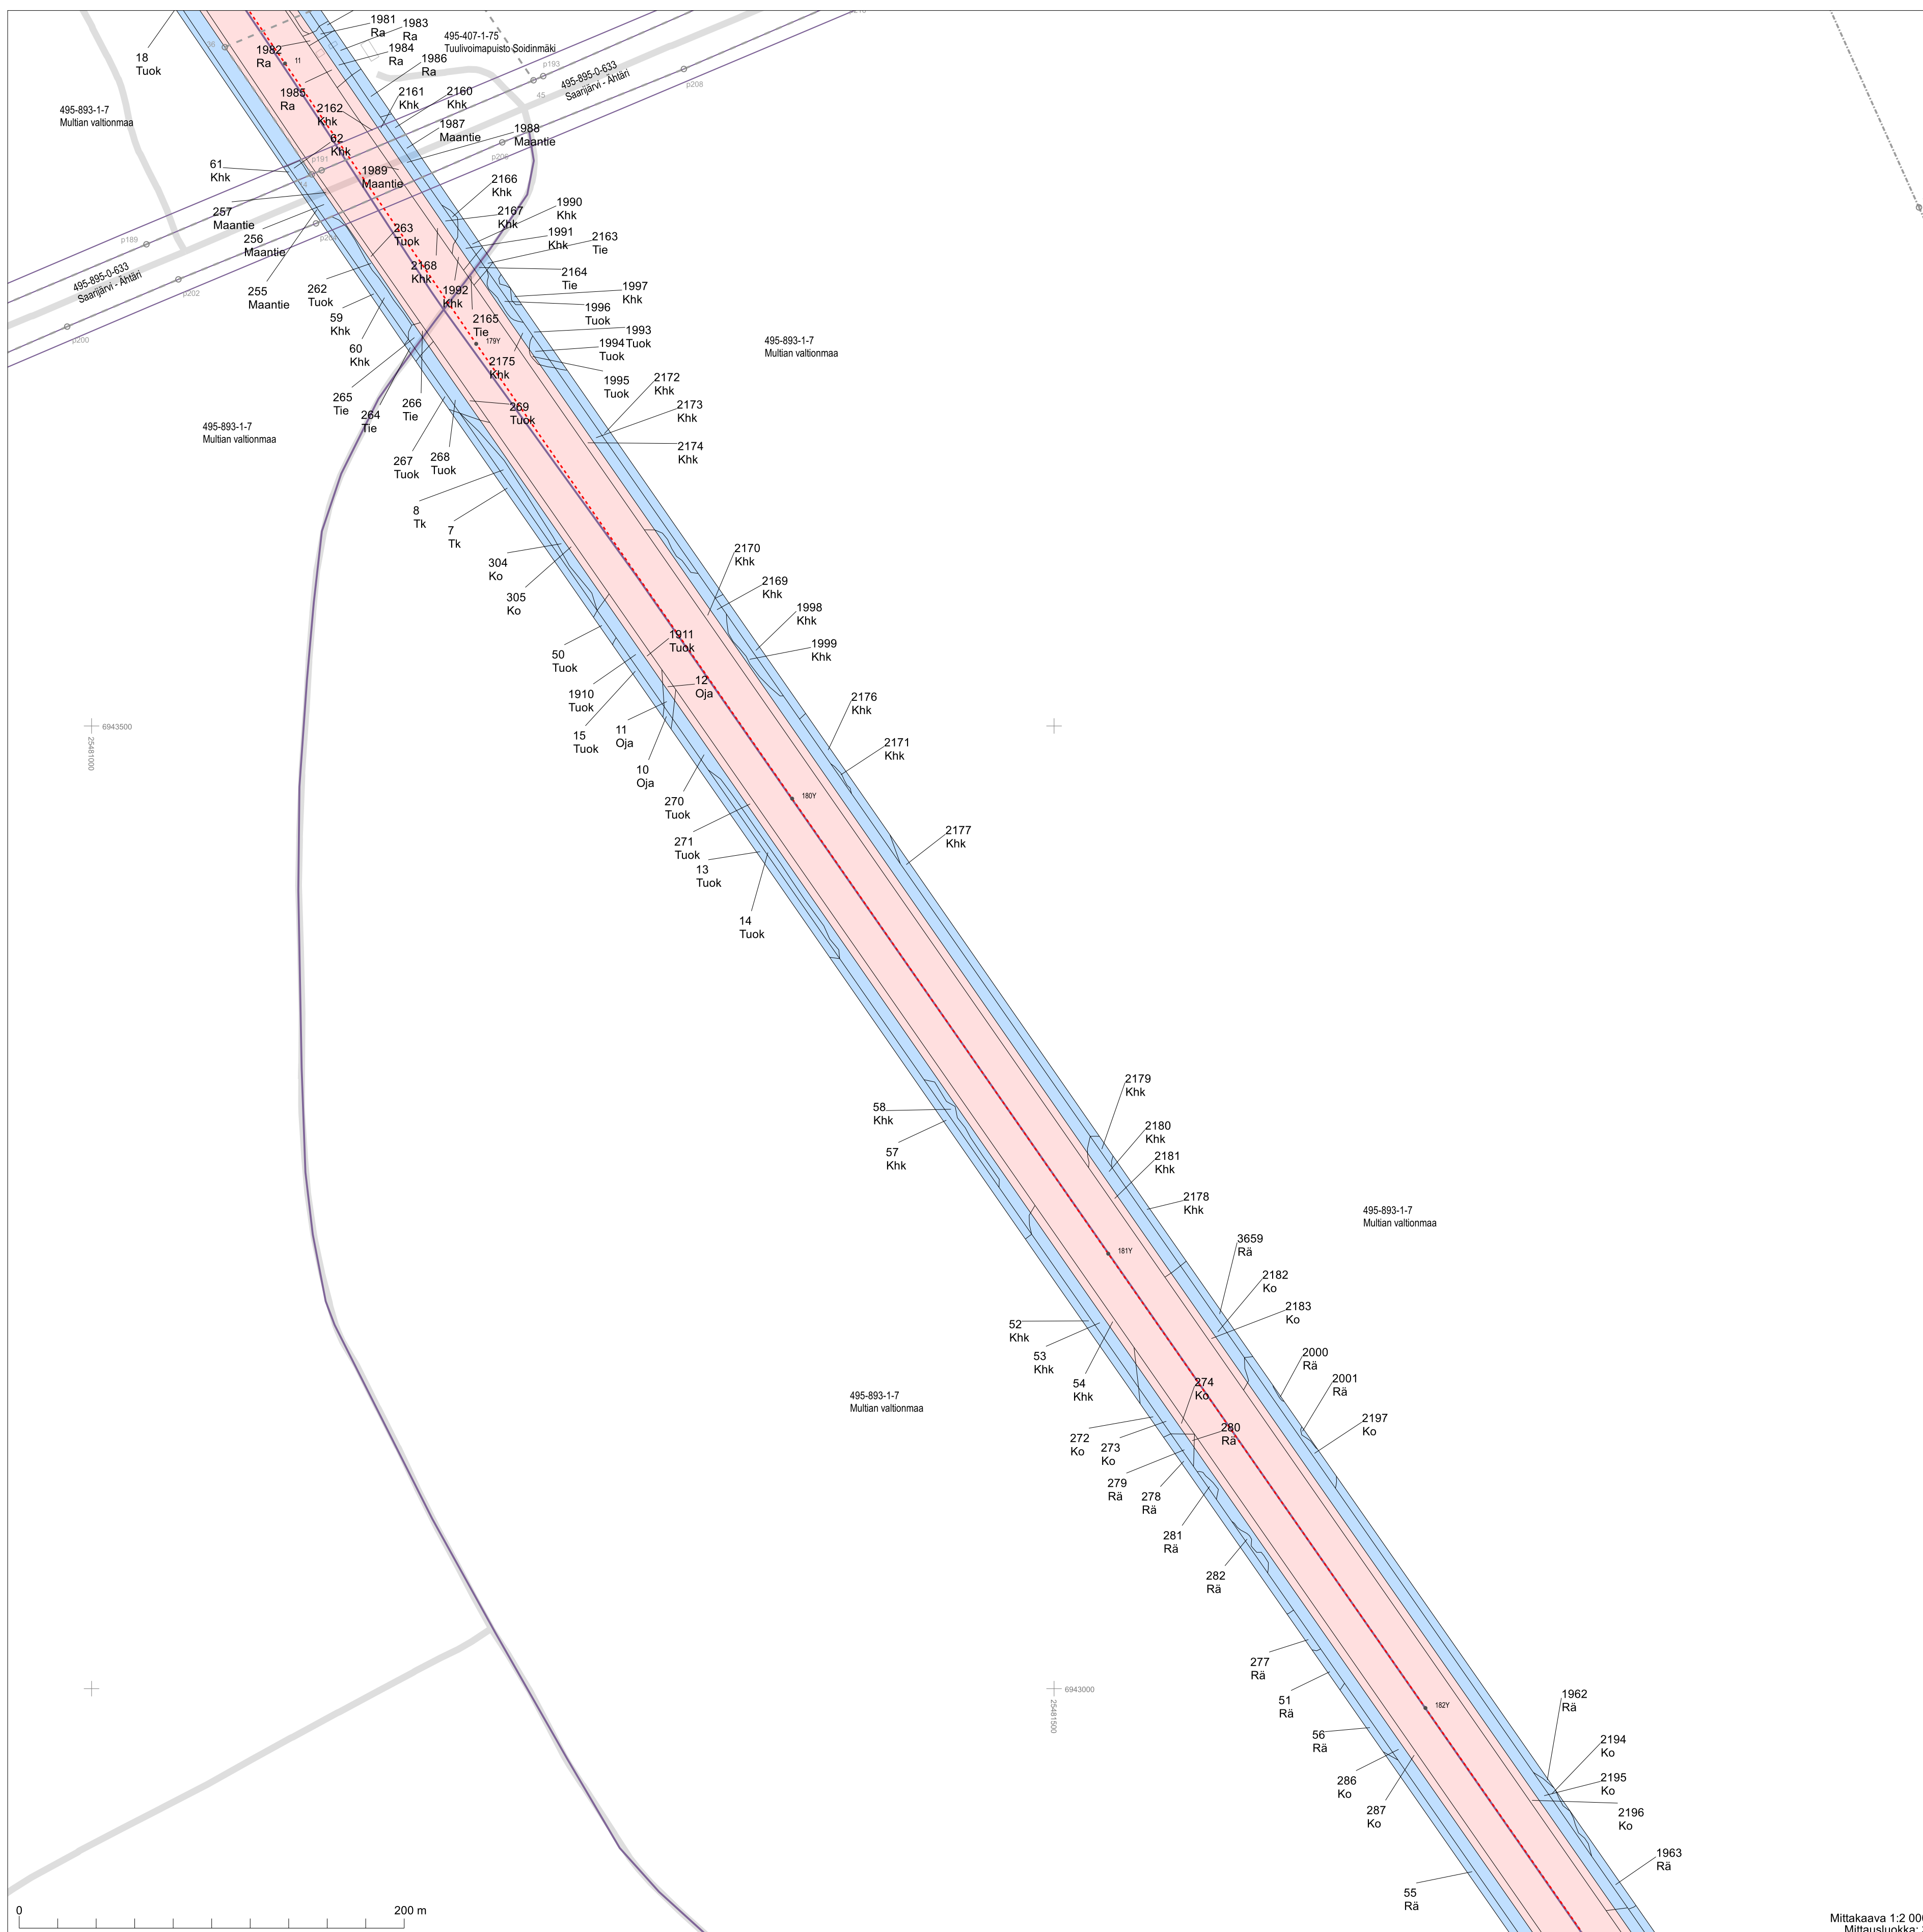











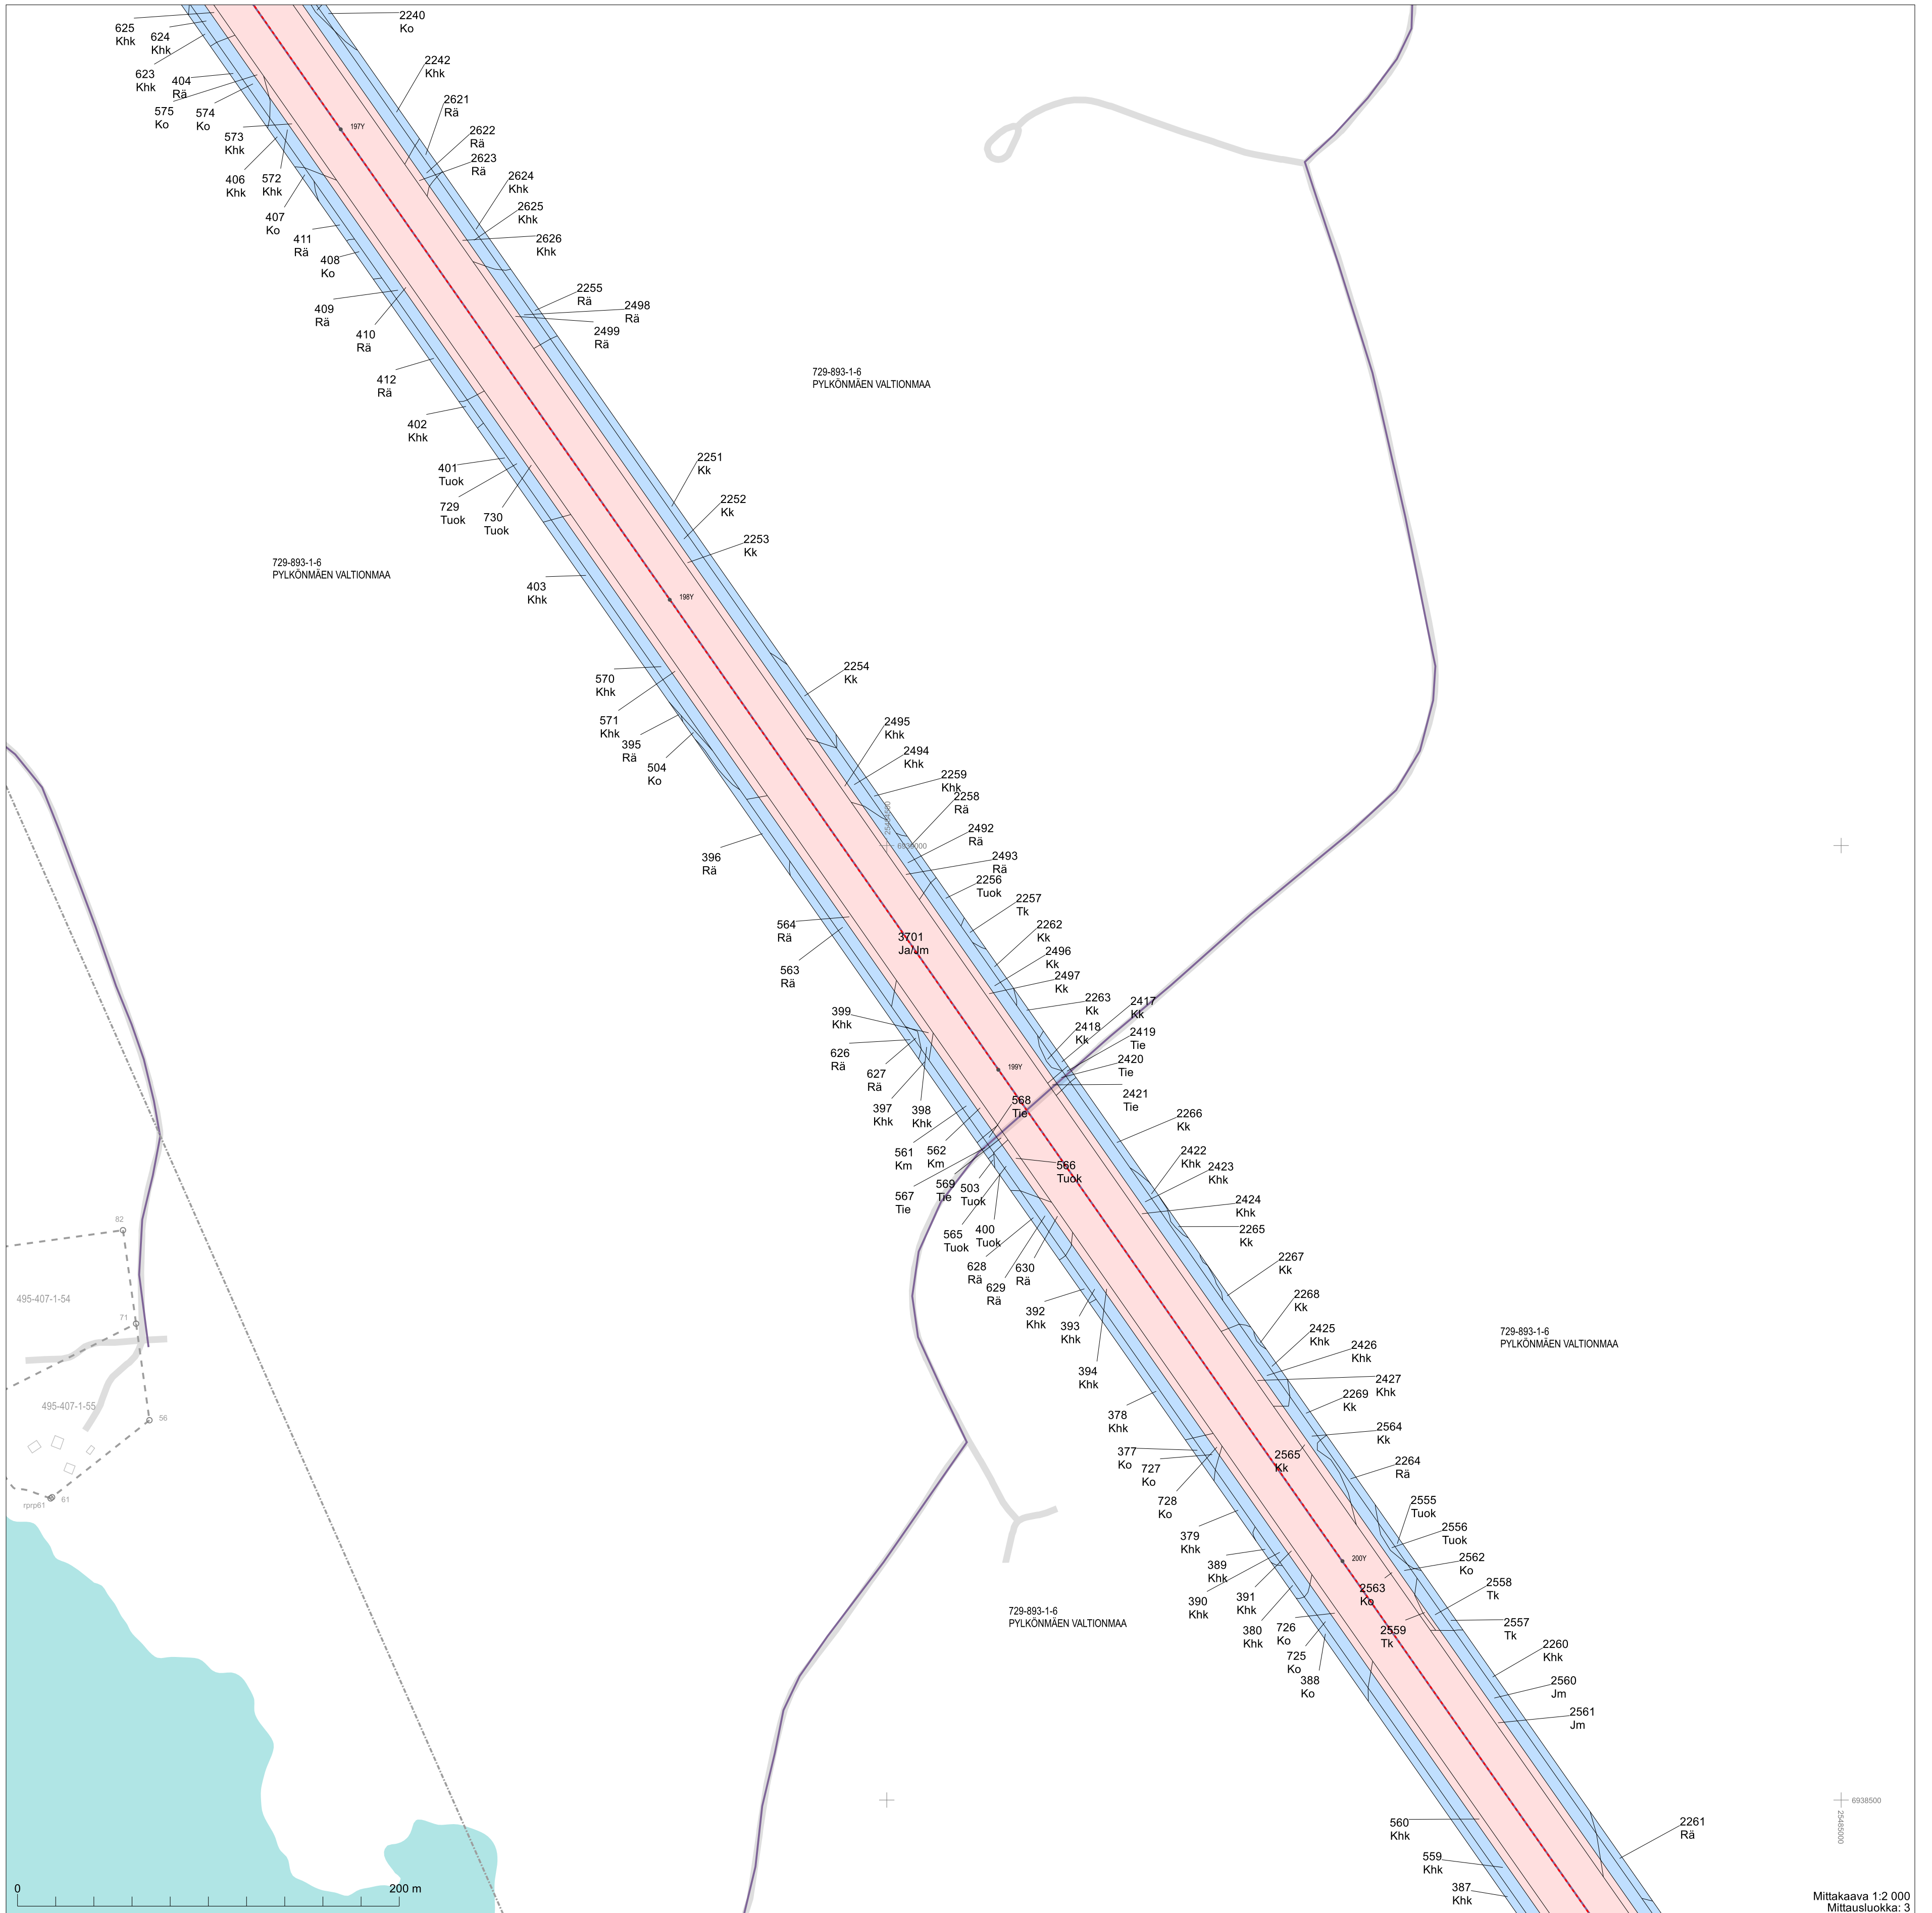






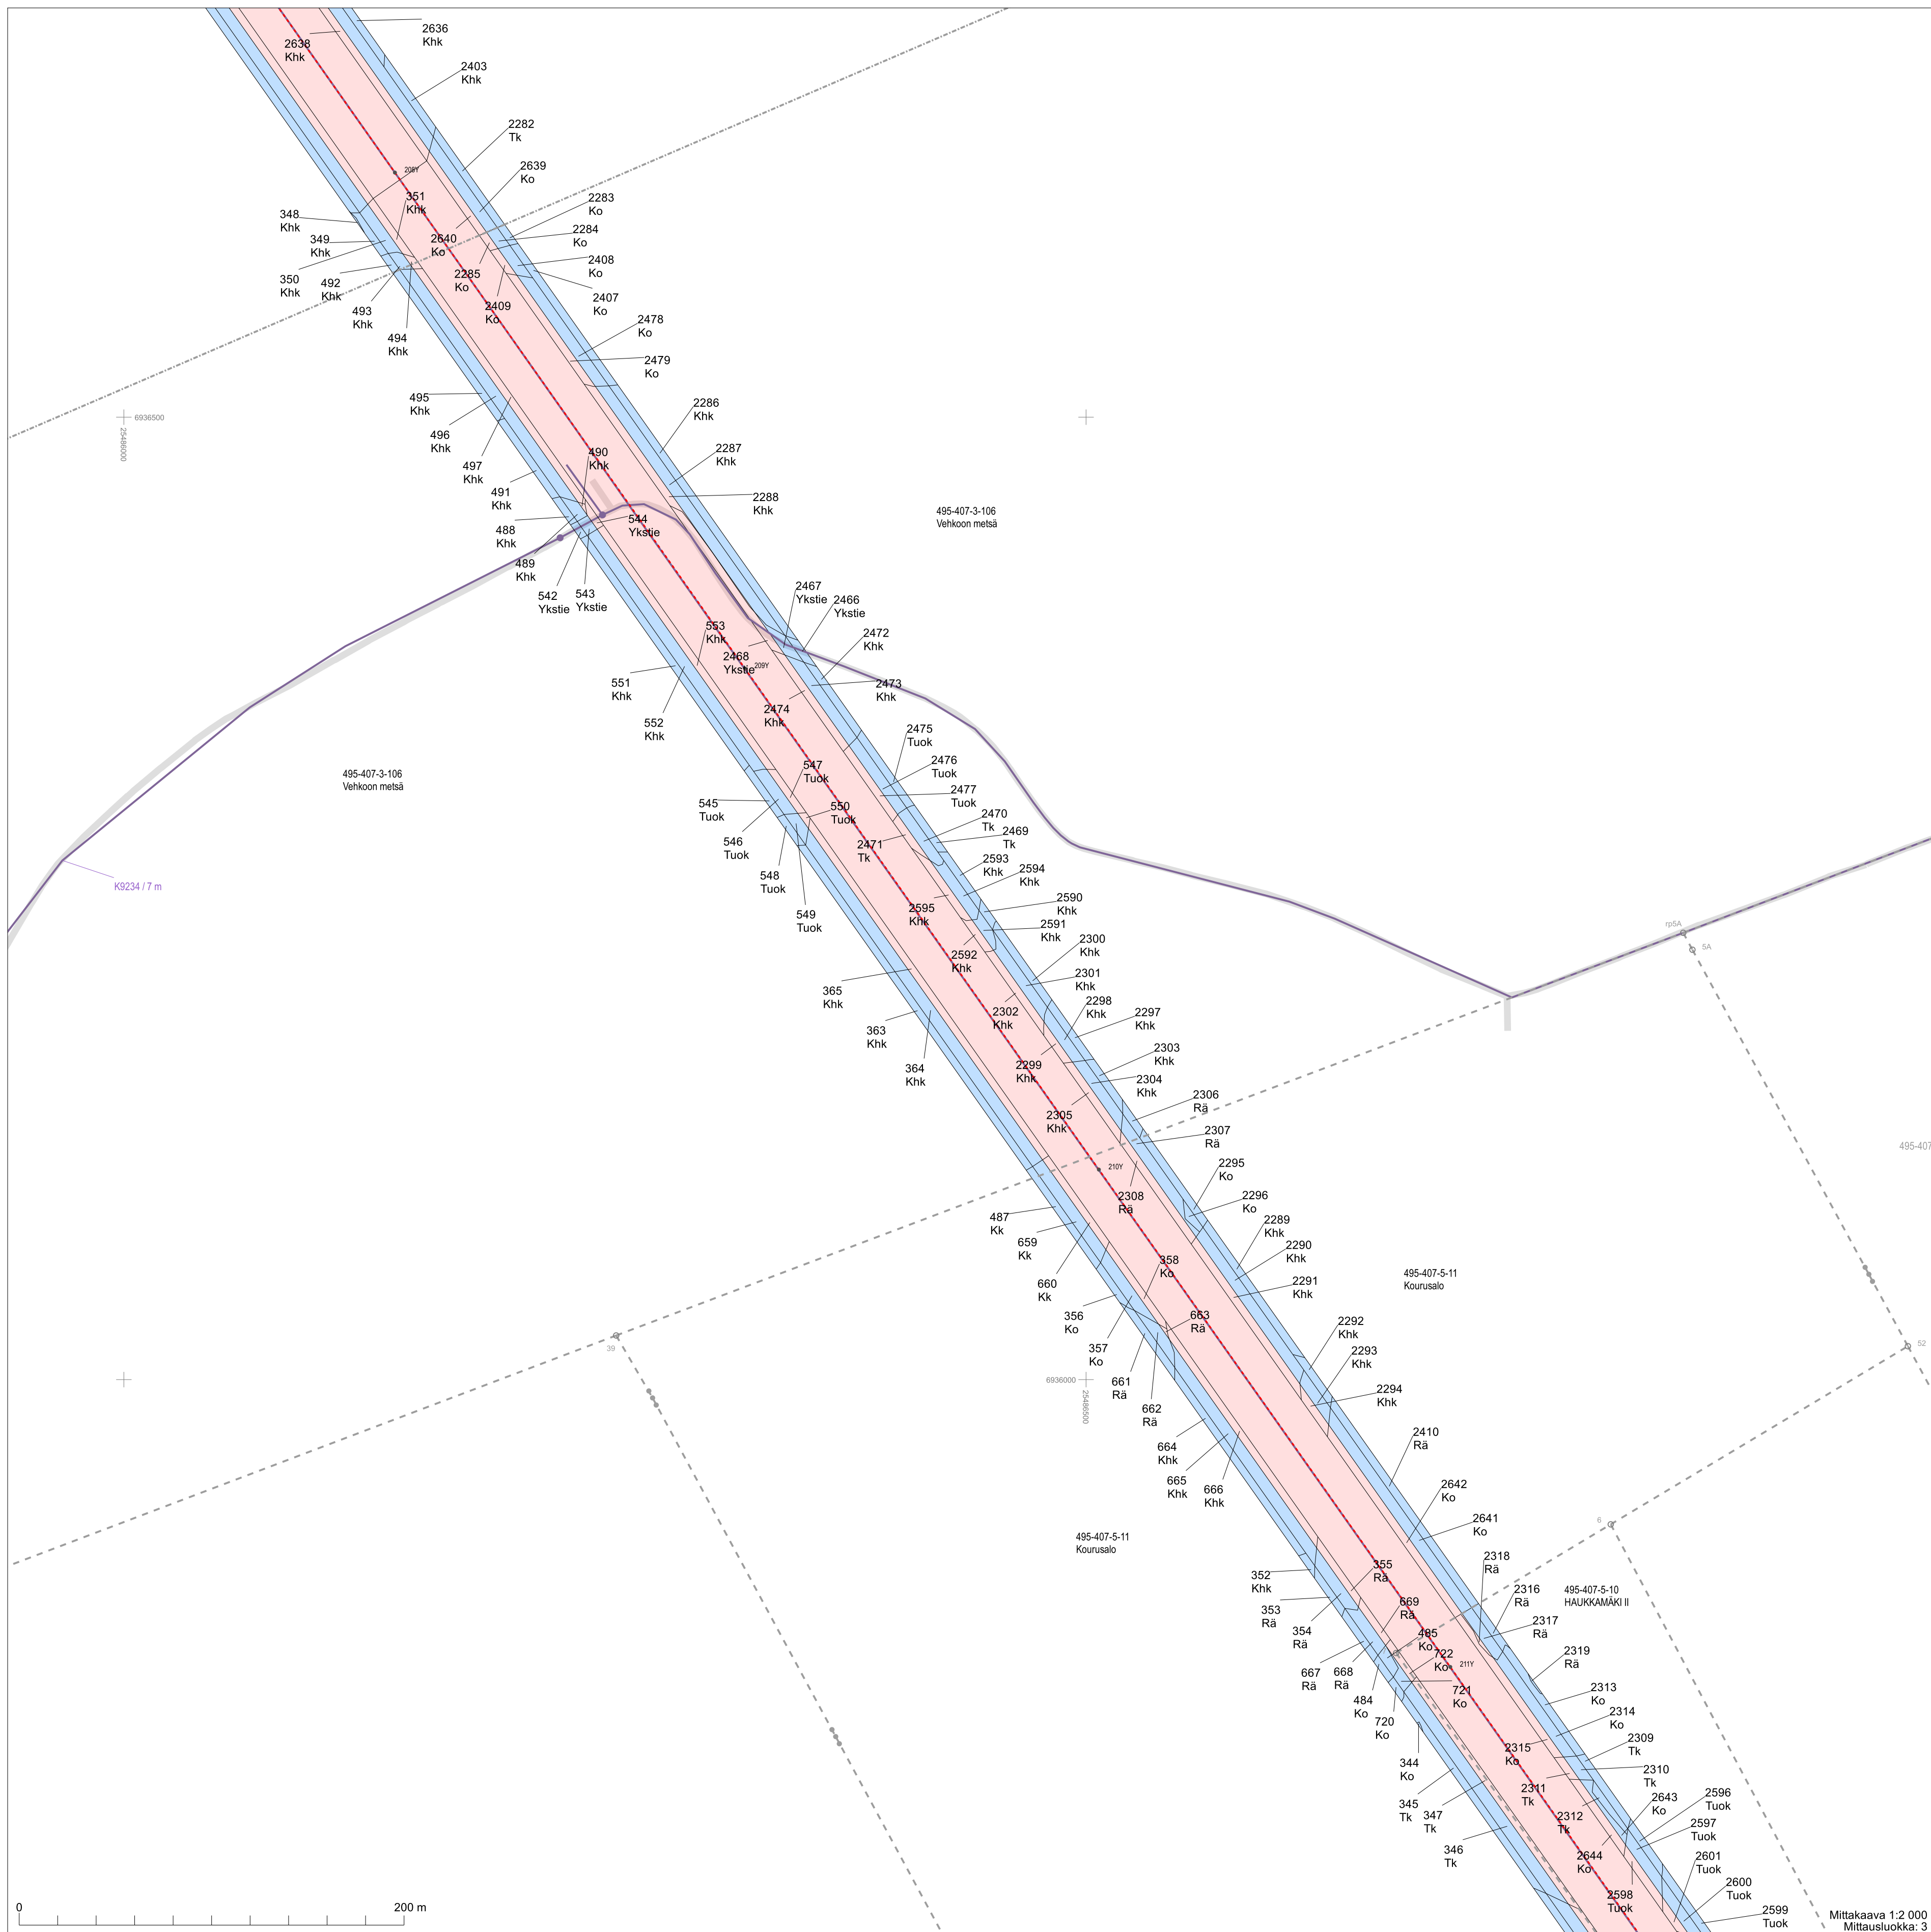



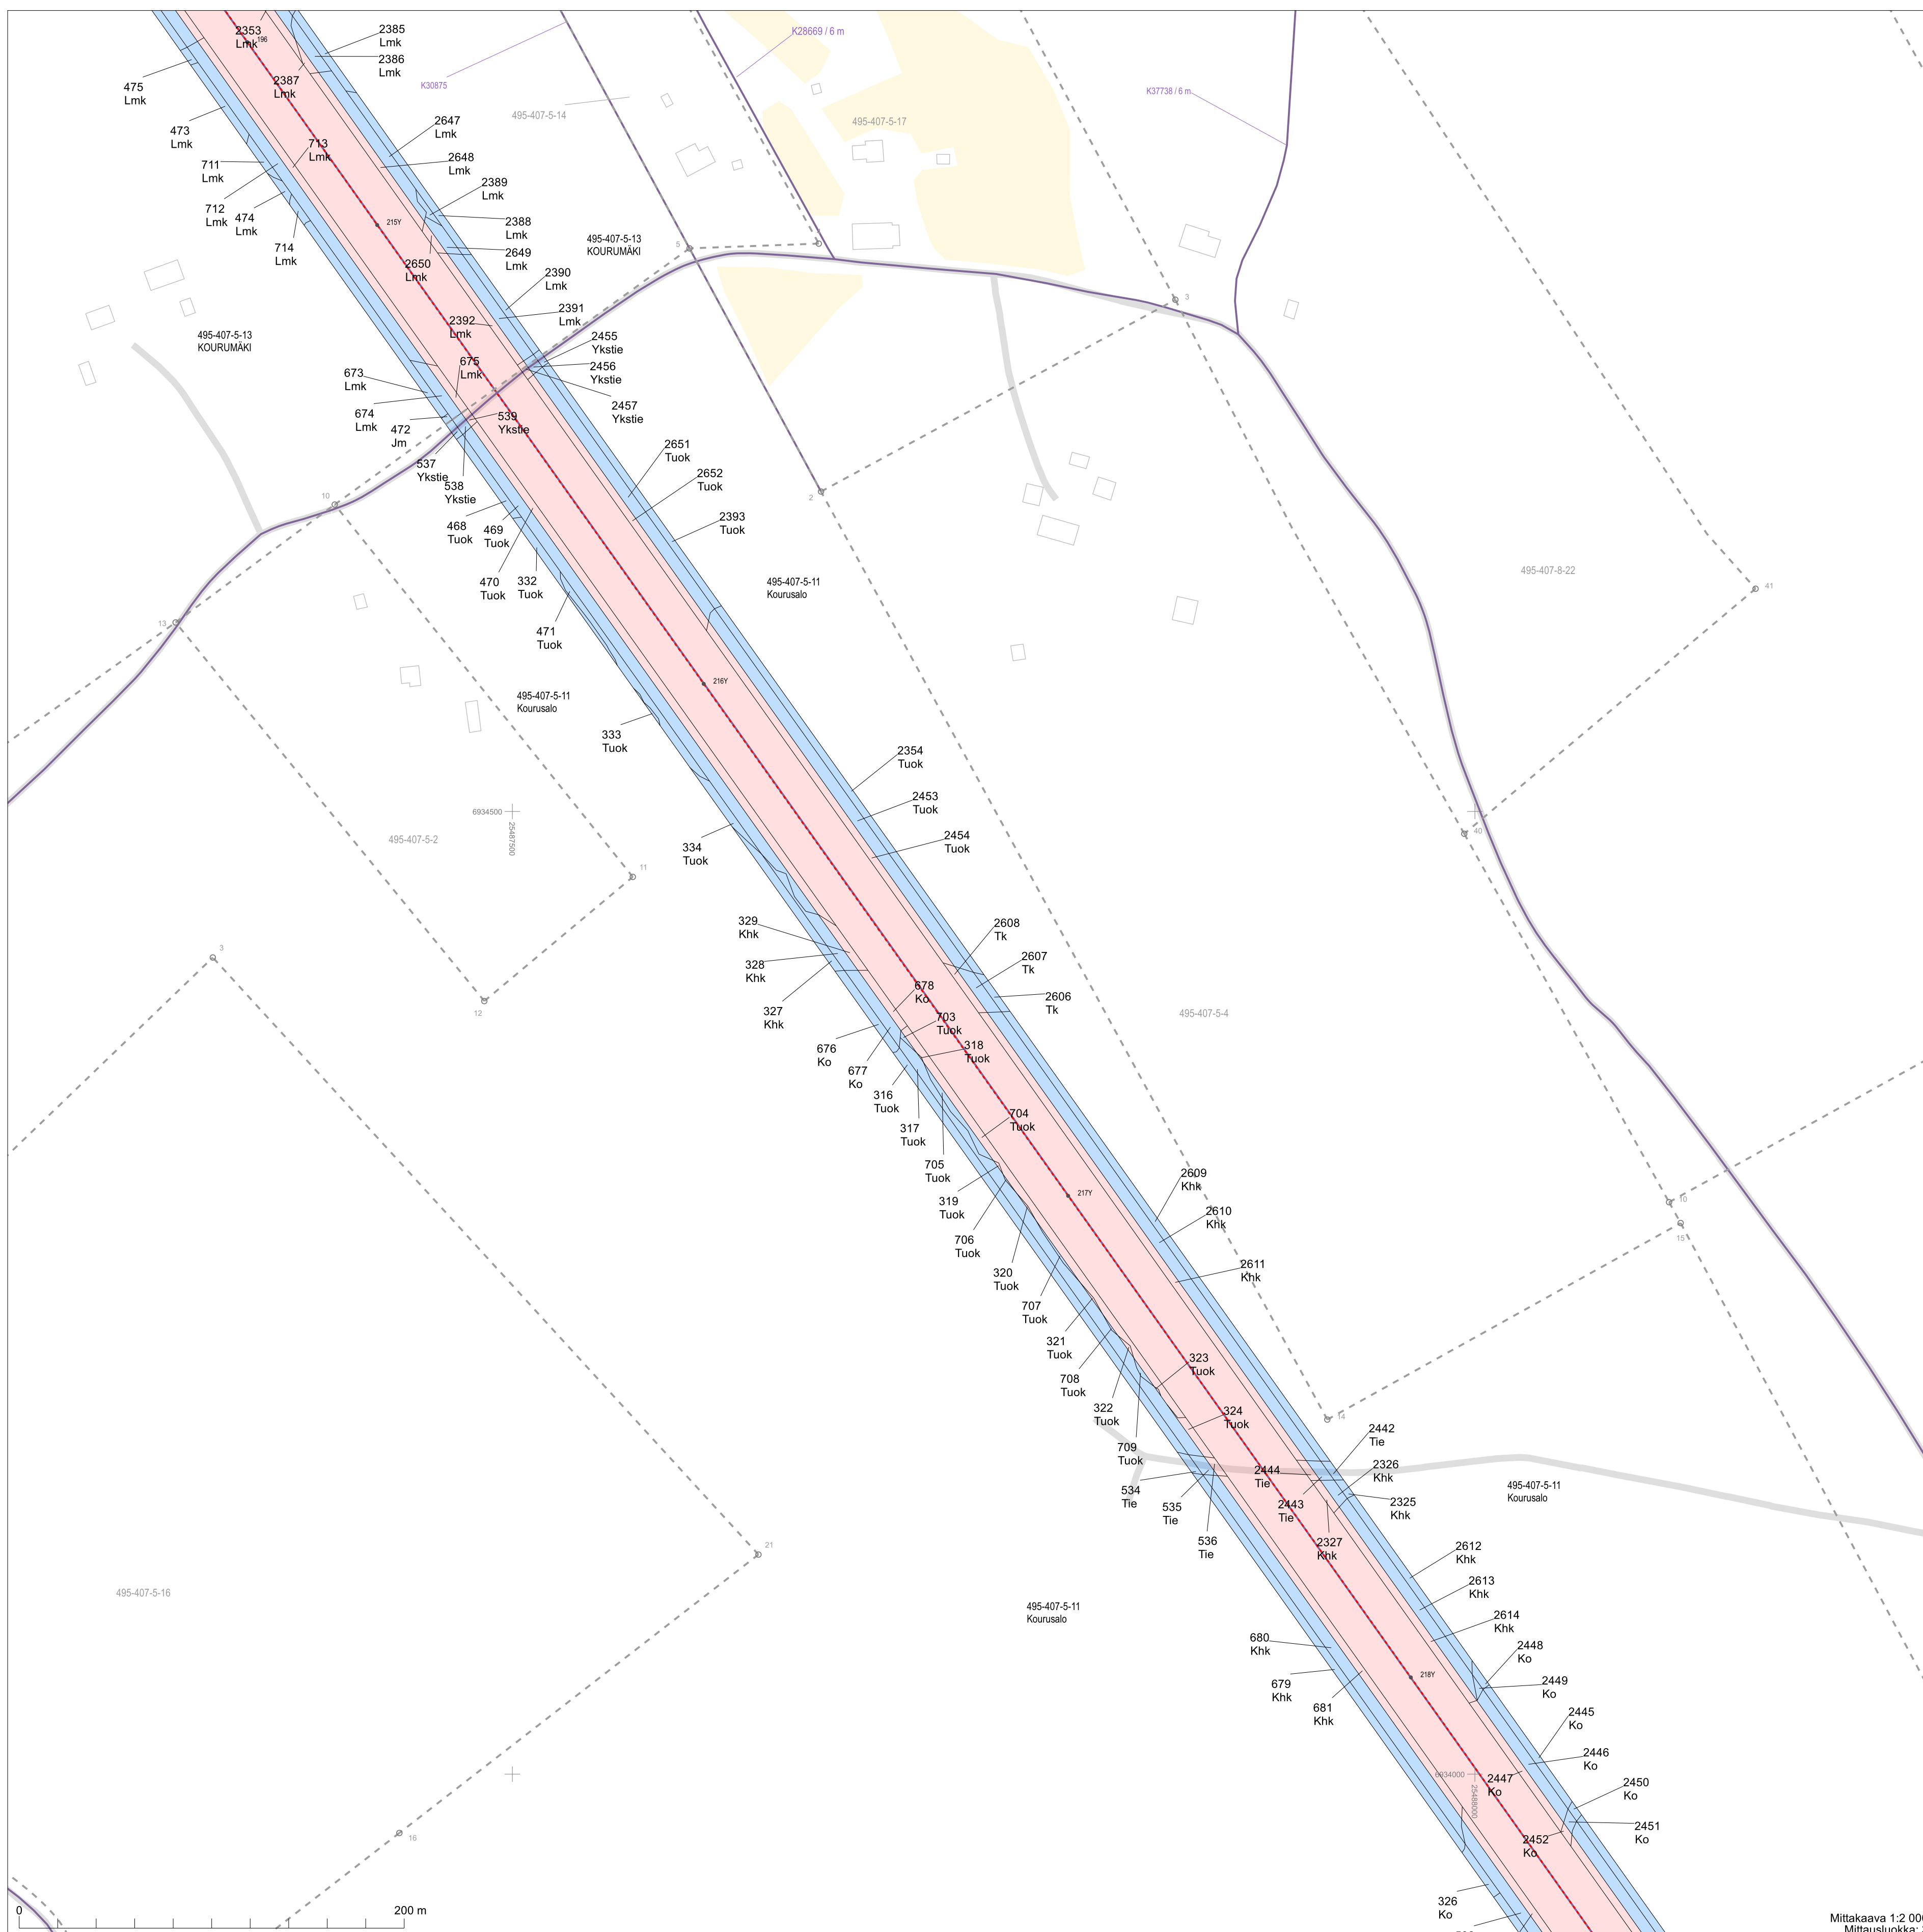











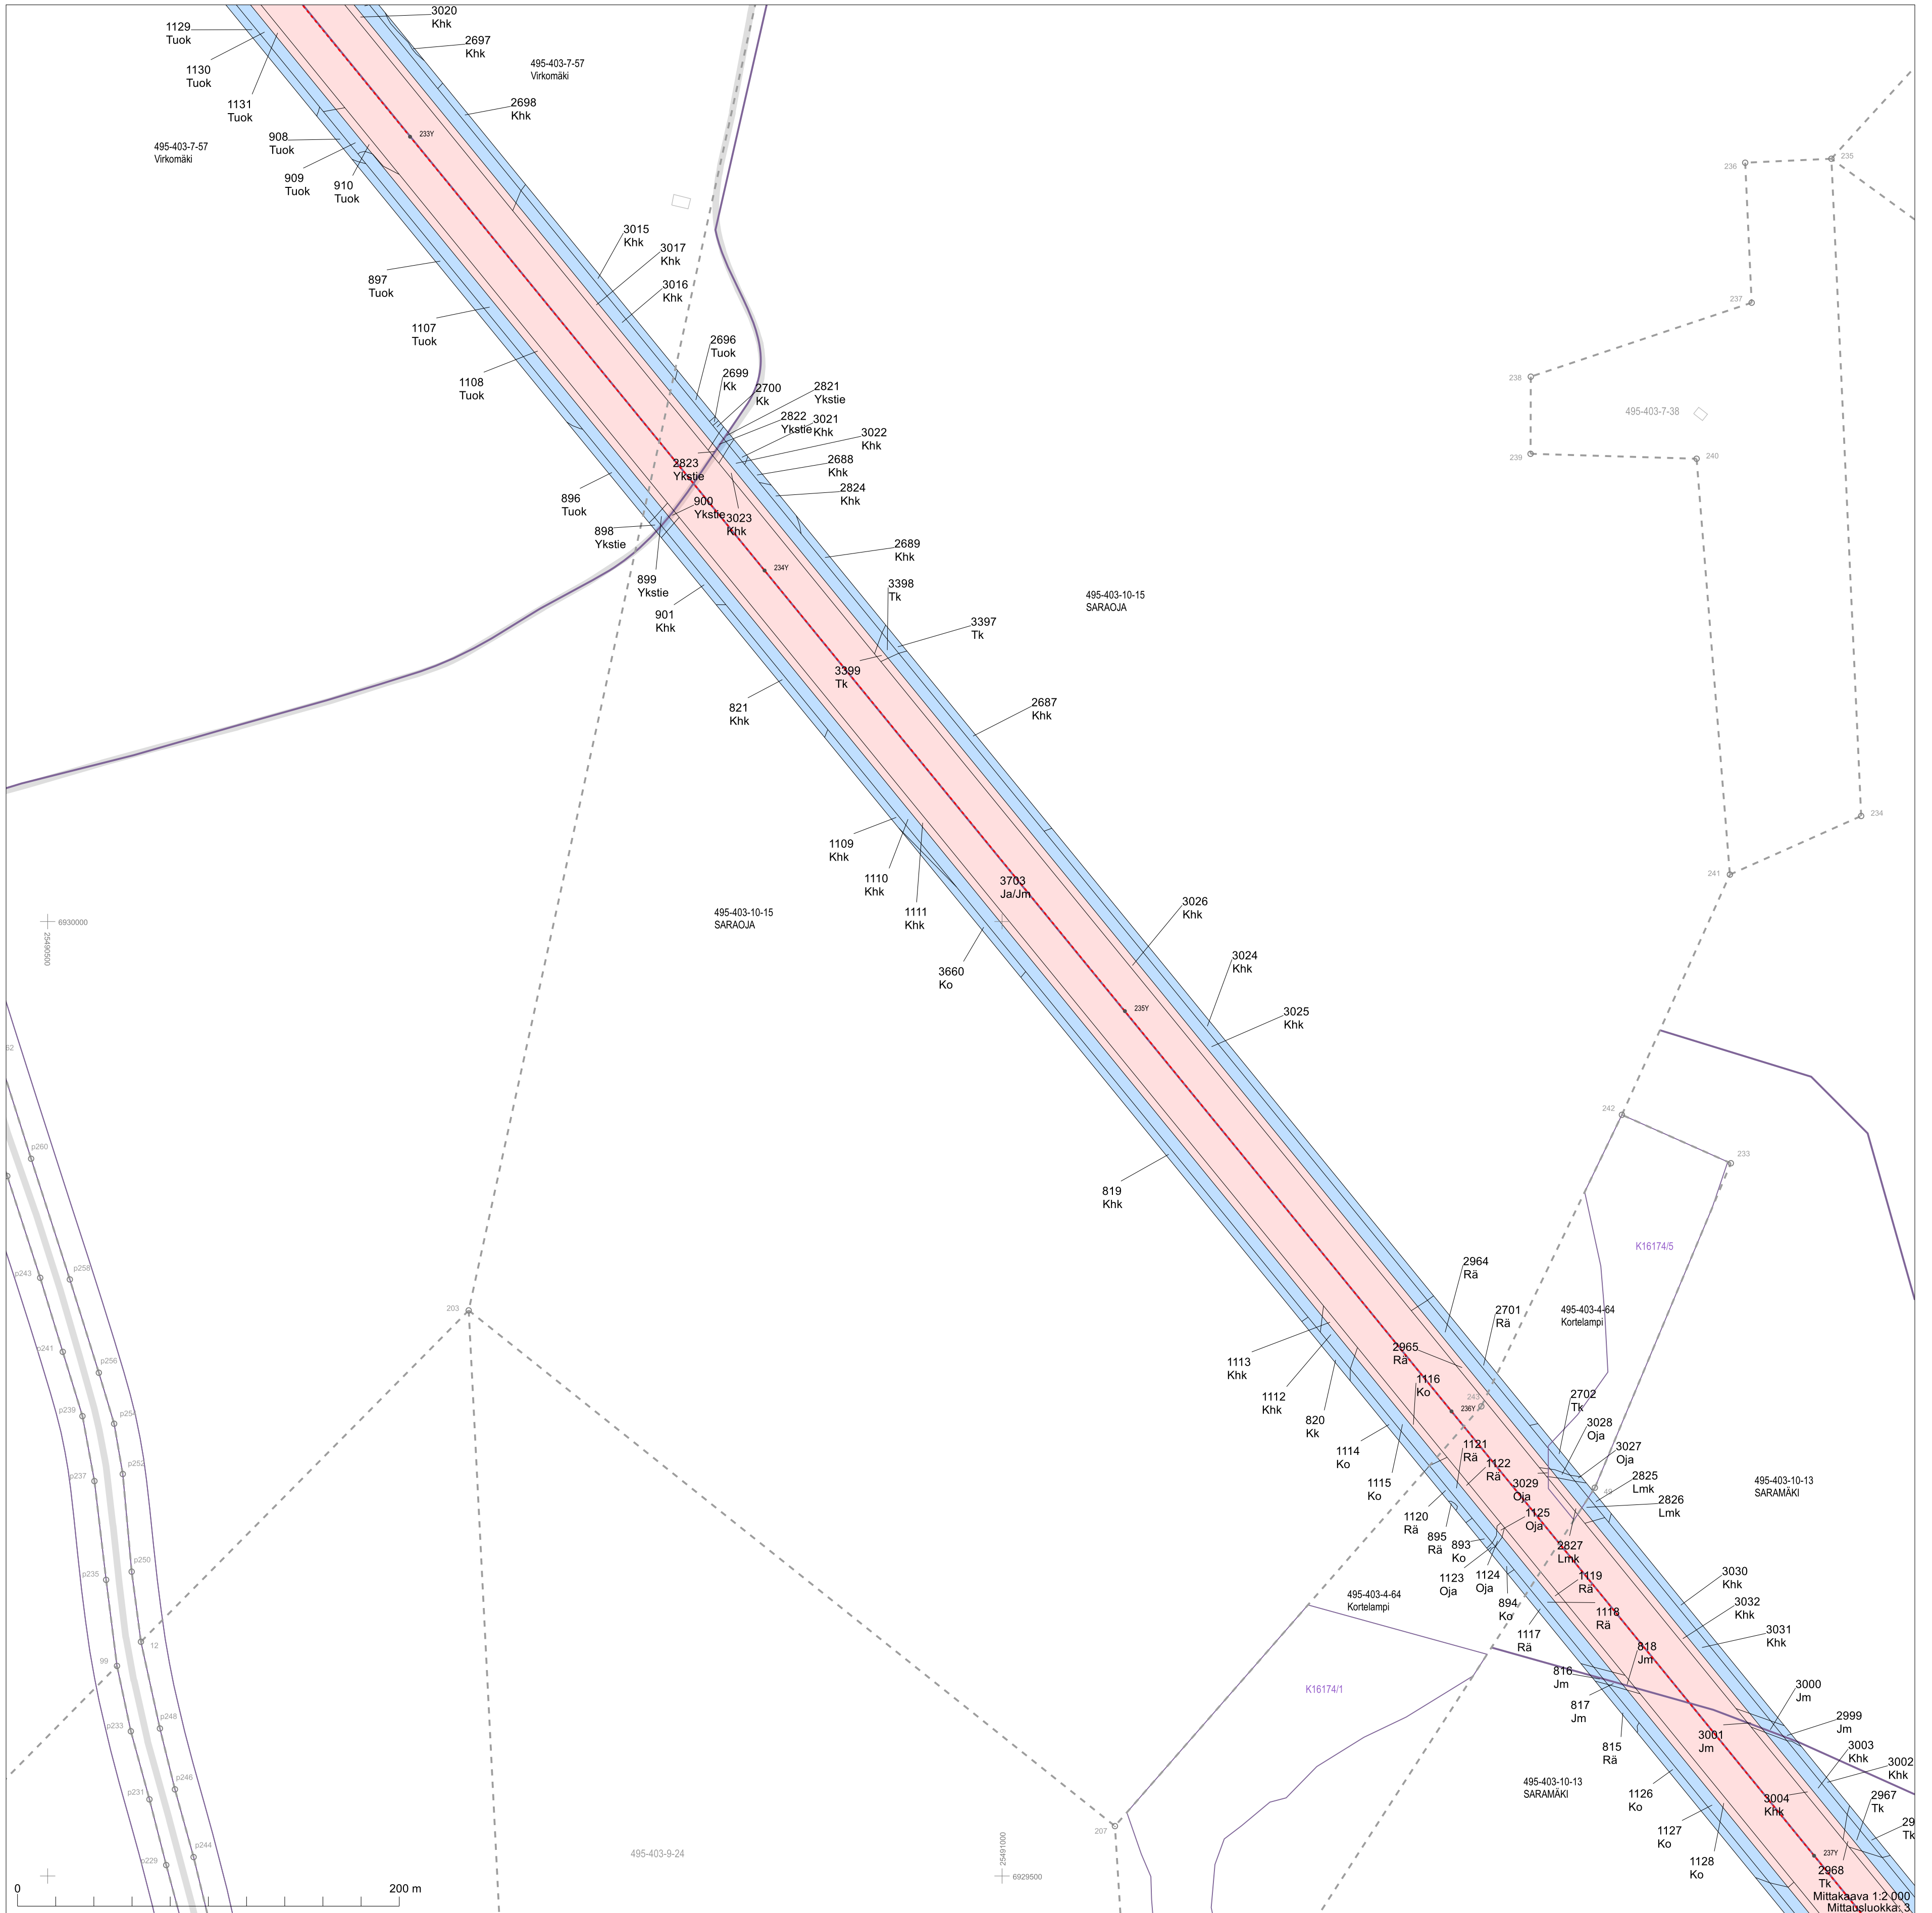

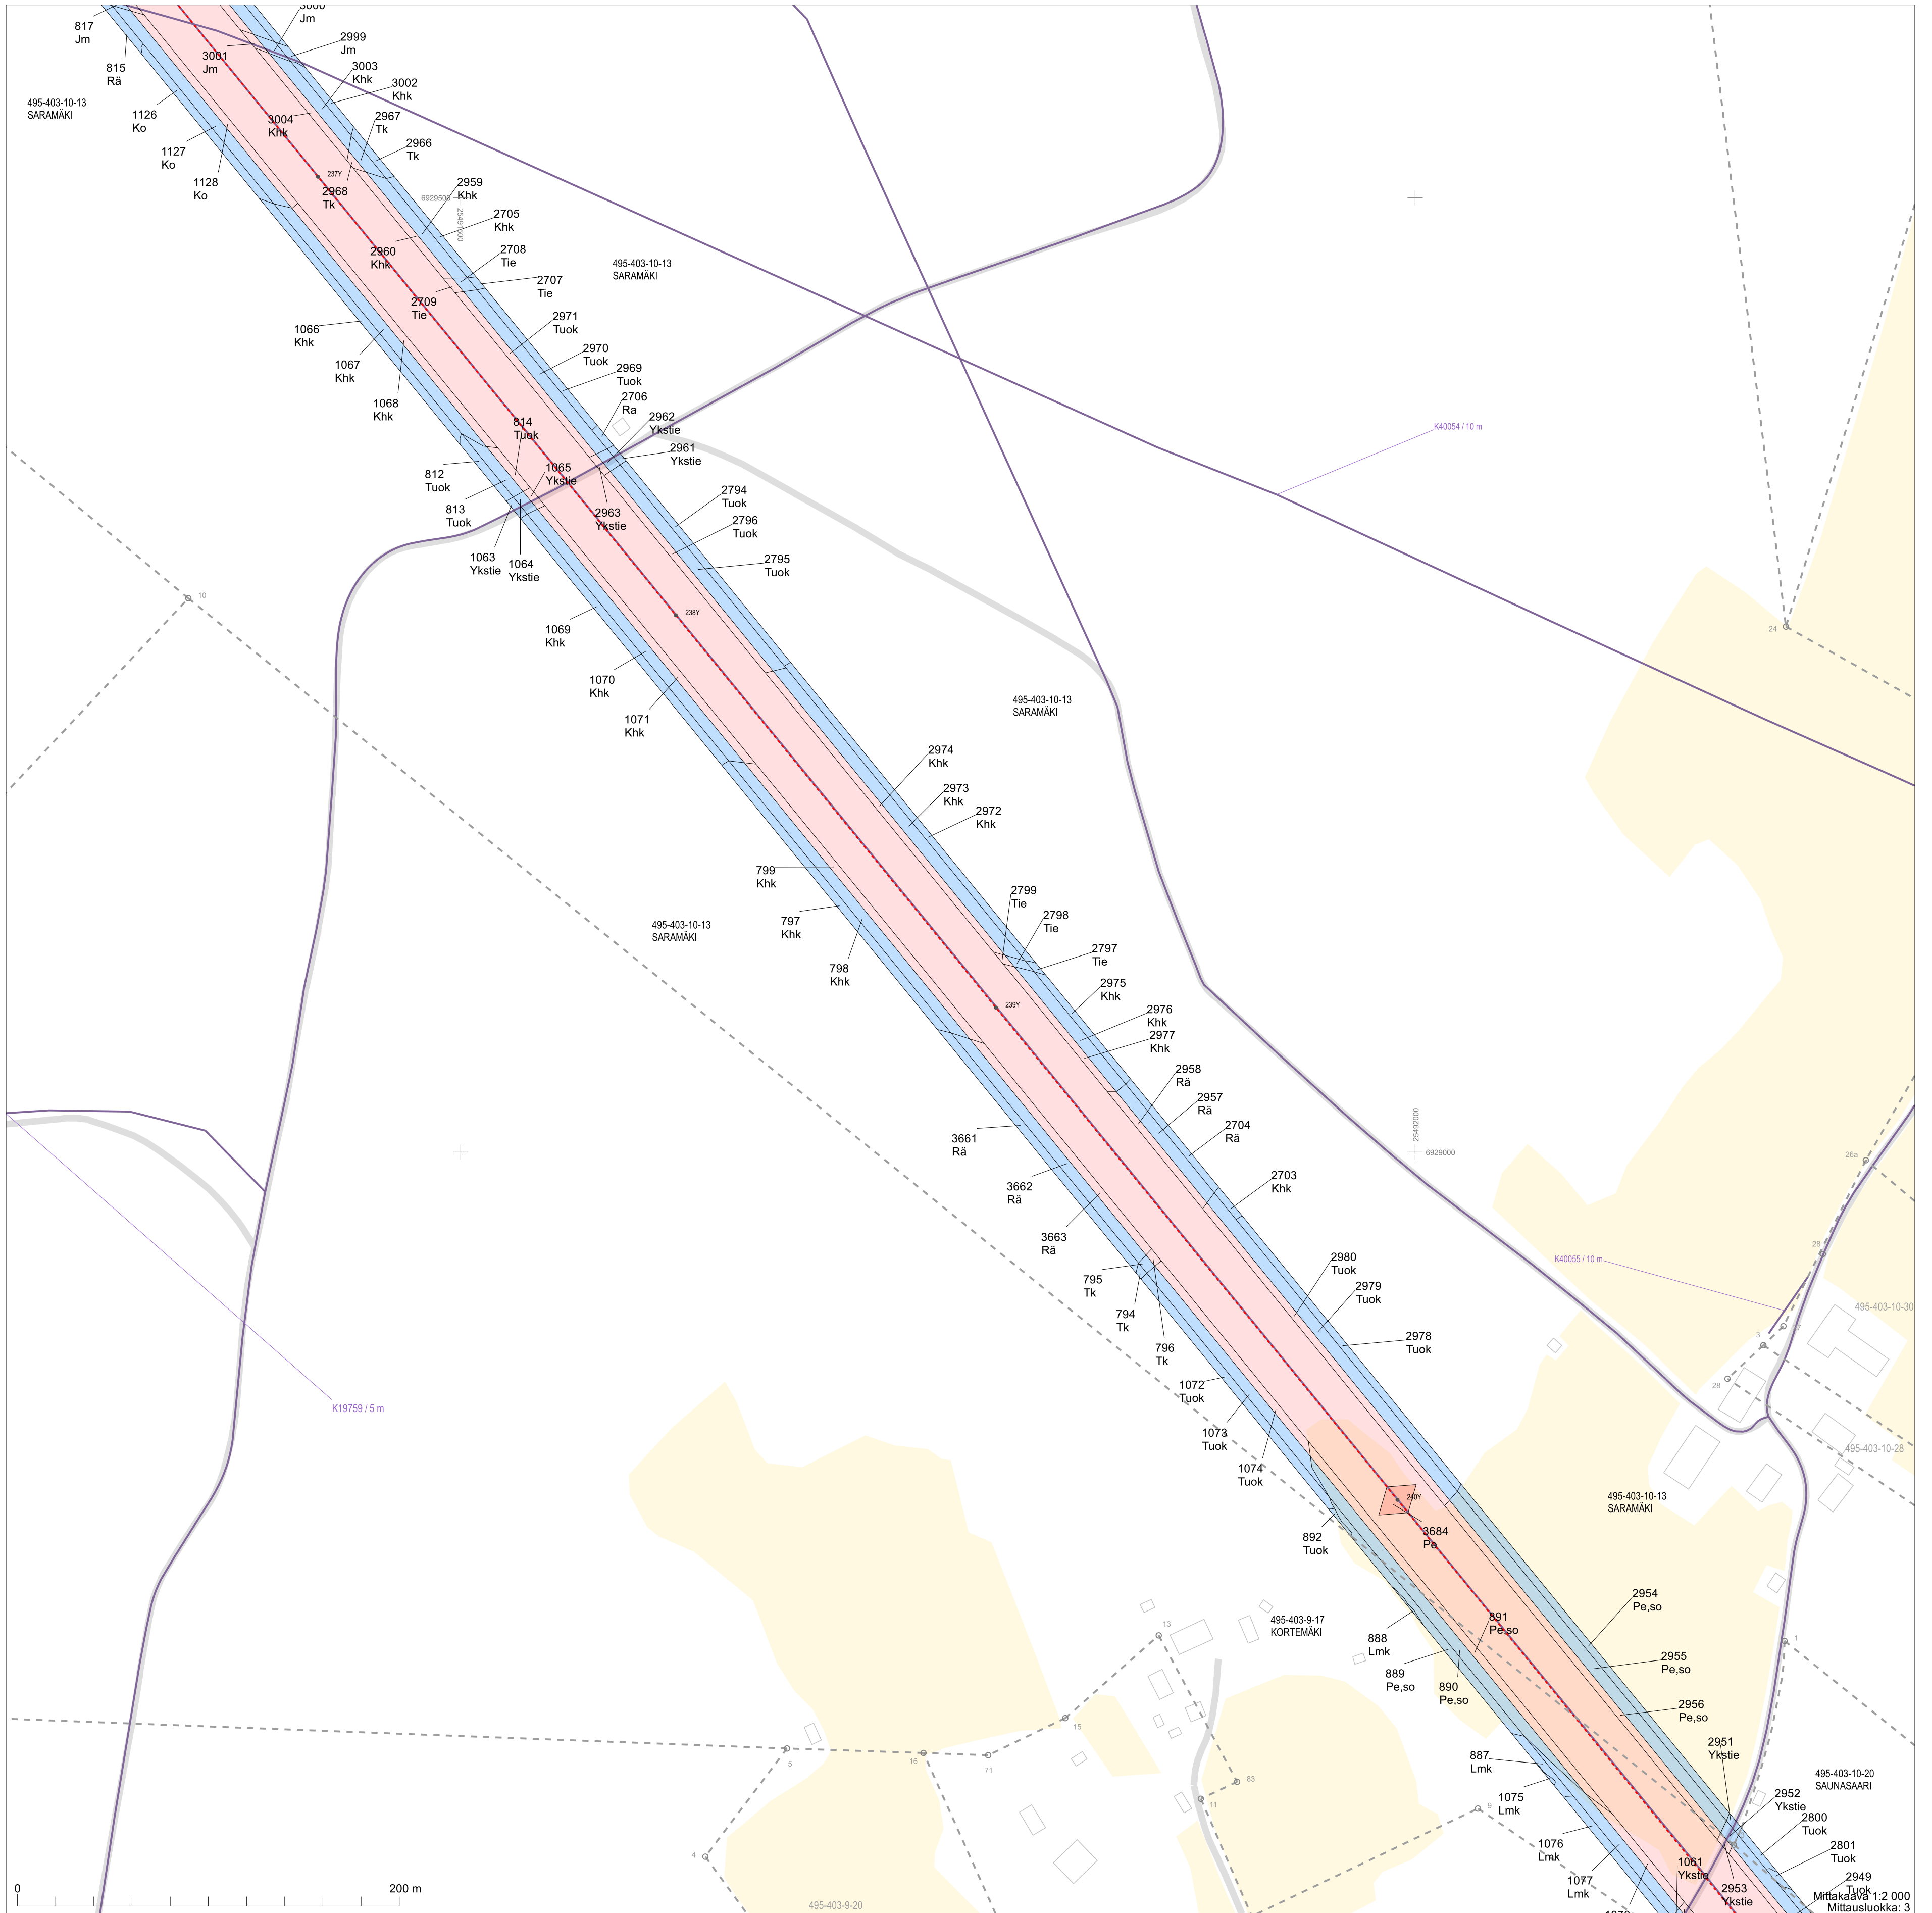





0 200 m


Mittakaava 1:2 000
Mittausluokka: 3
Koordinaattijärjestelmä: ETRS-GKN/peruskkoordinaatisto




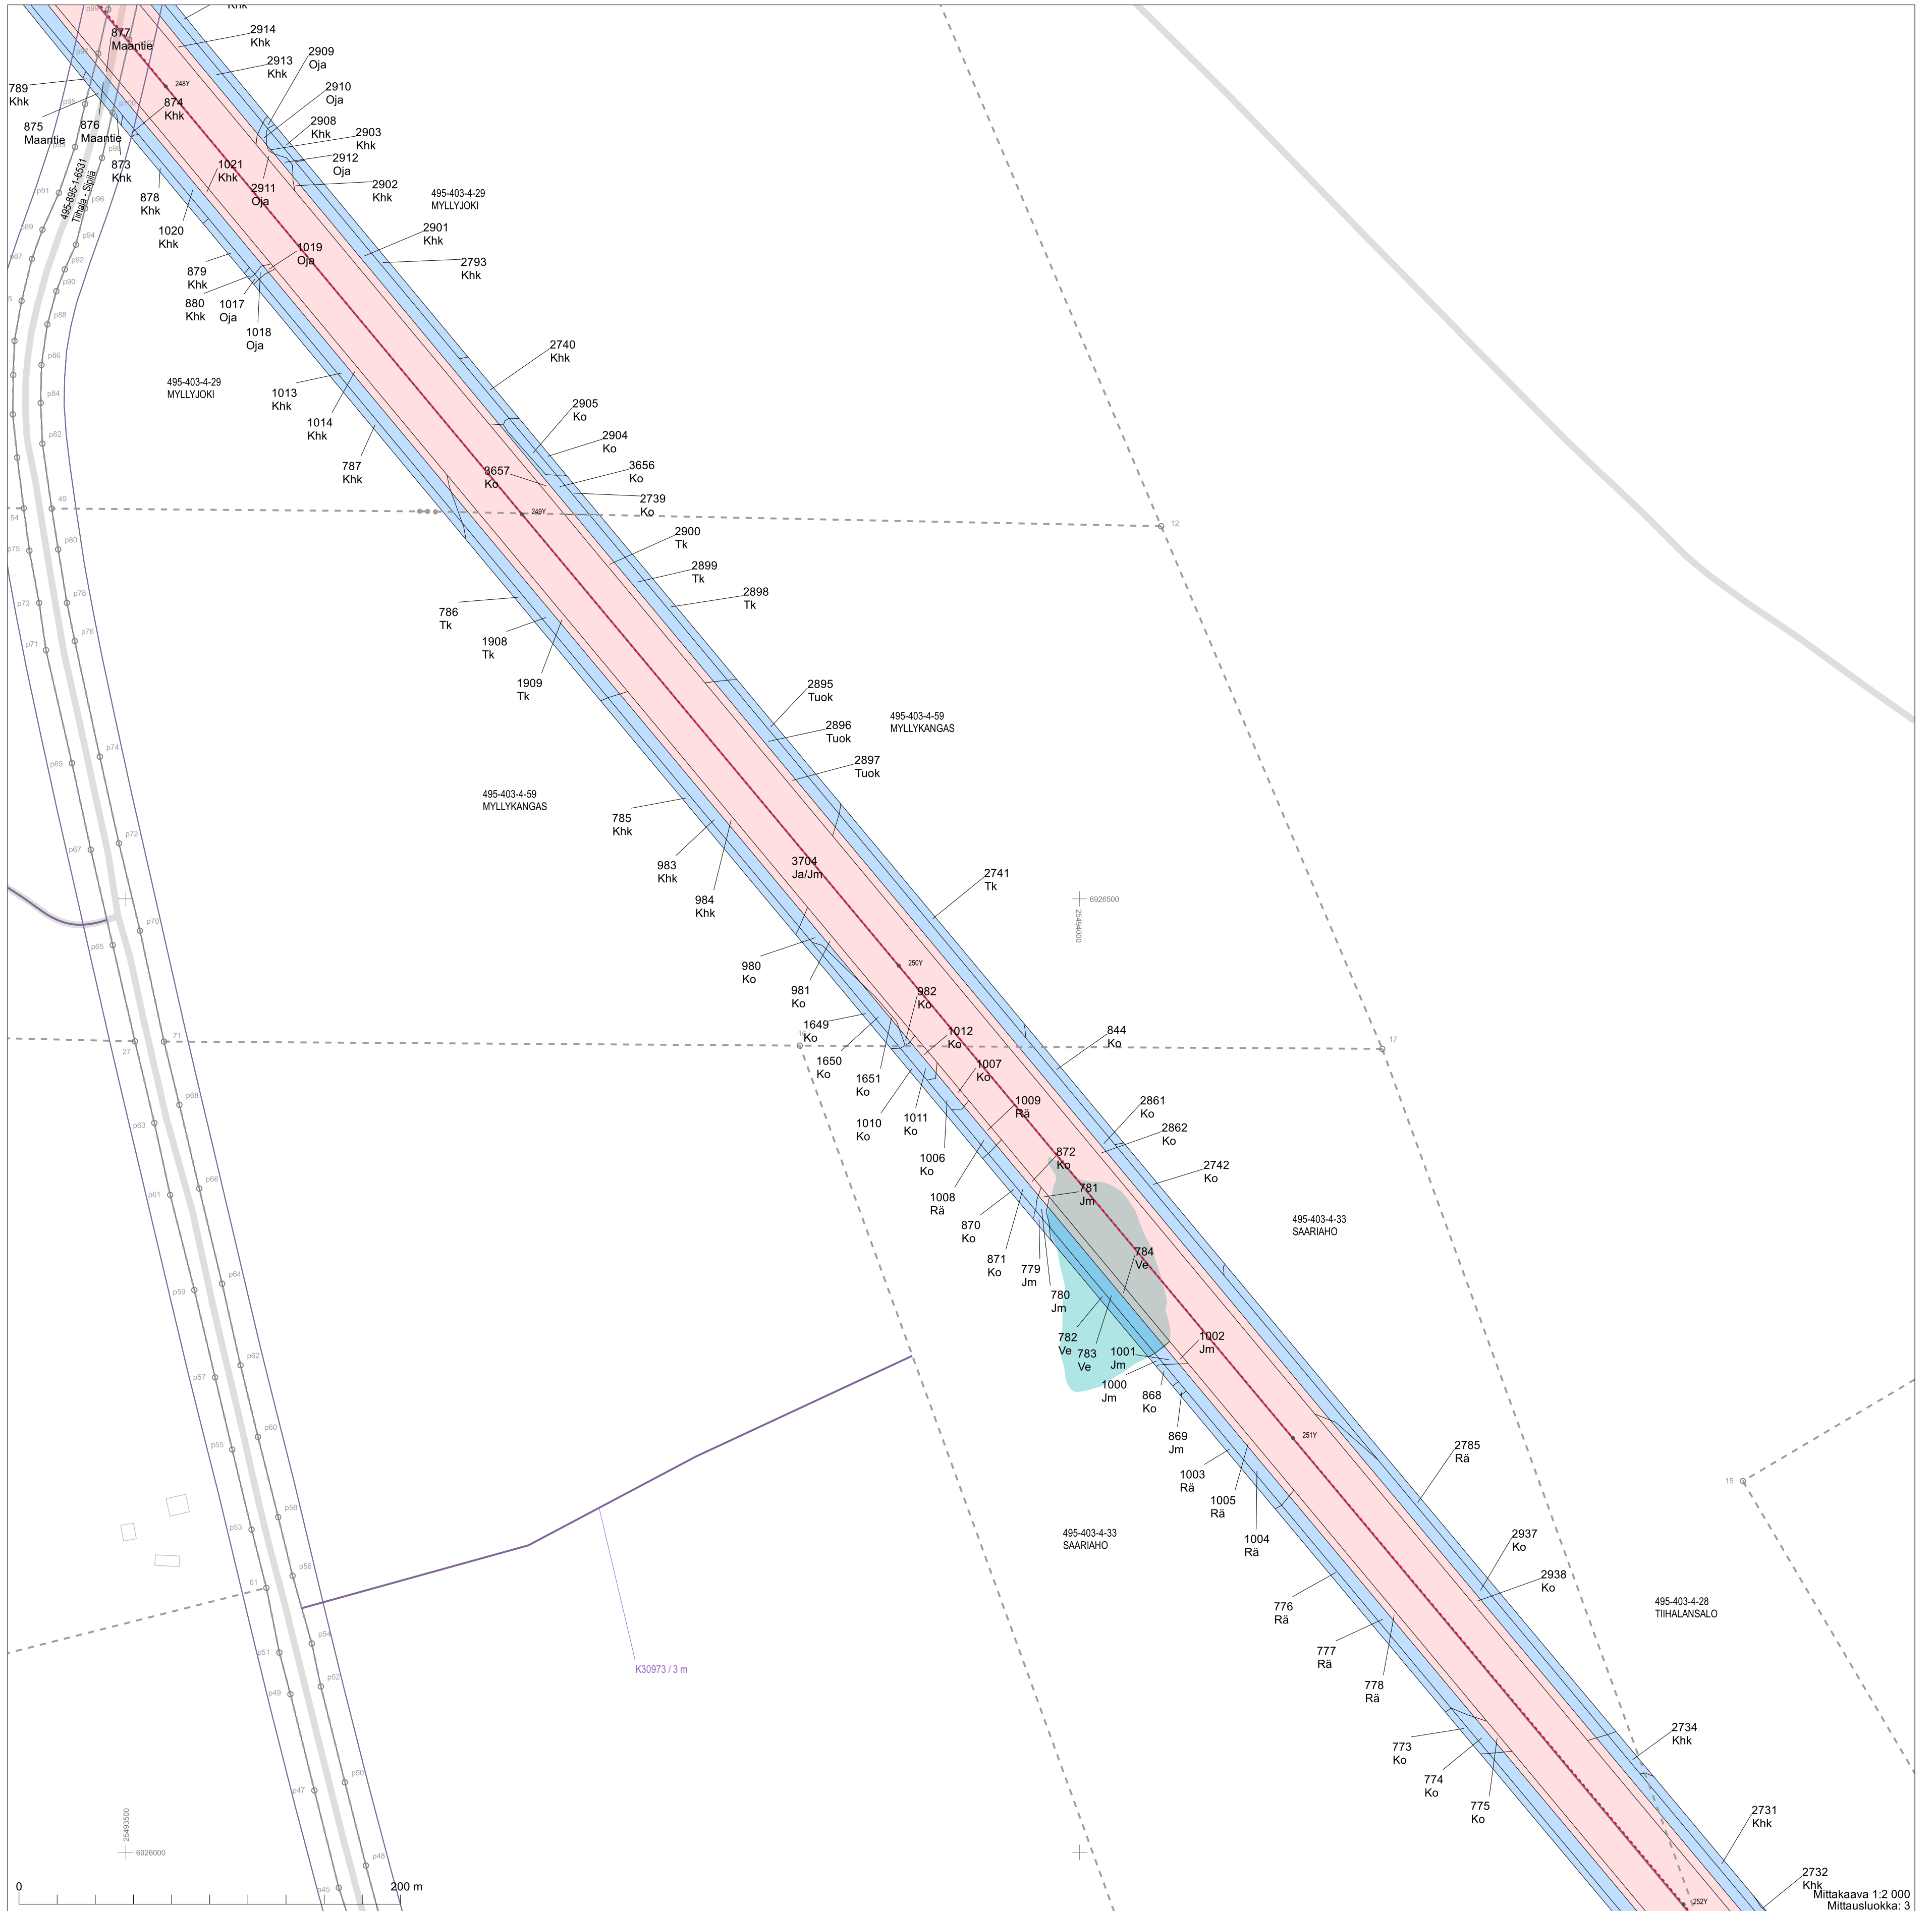





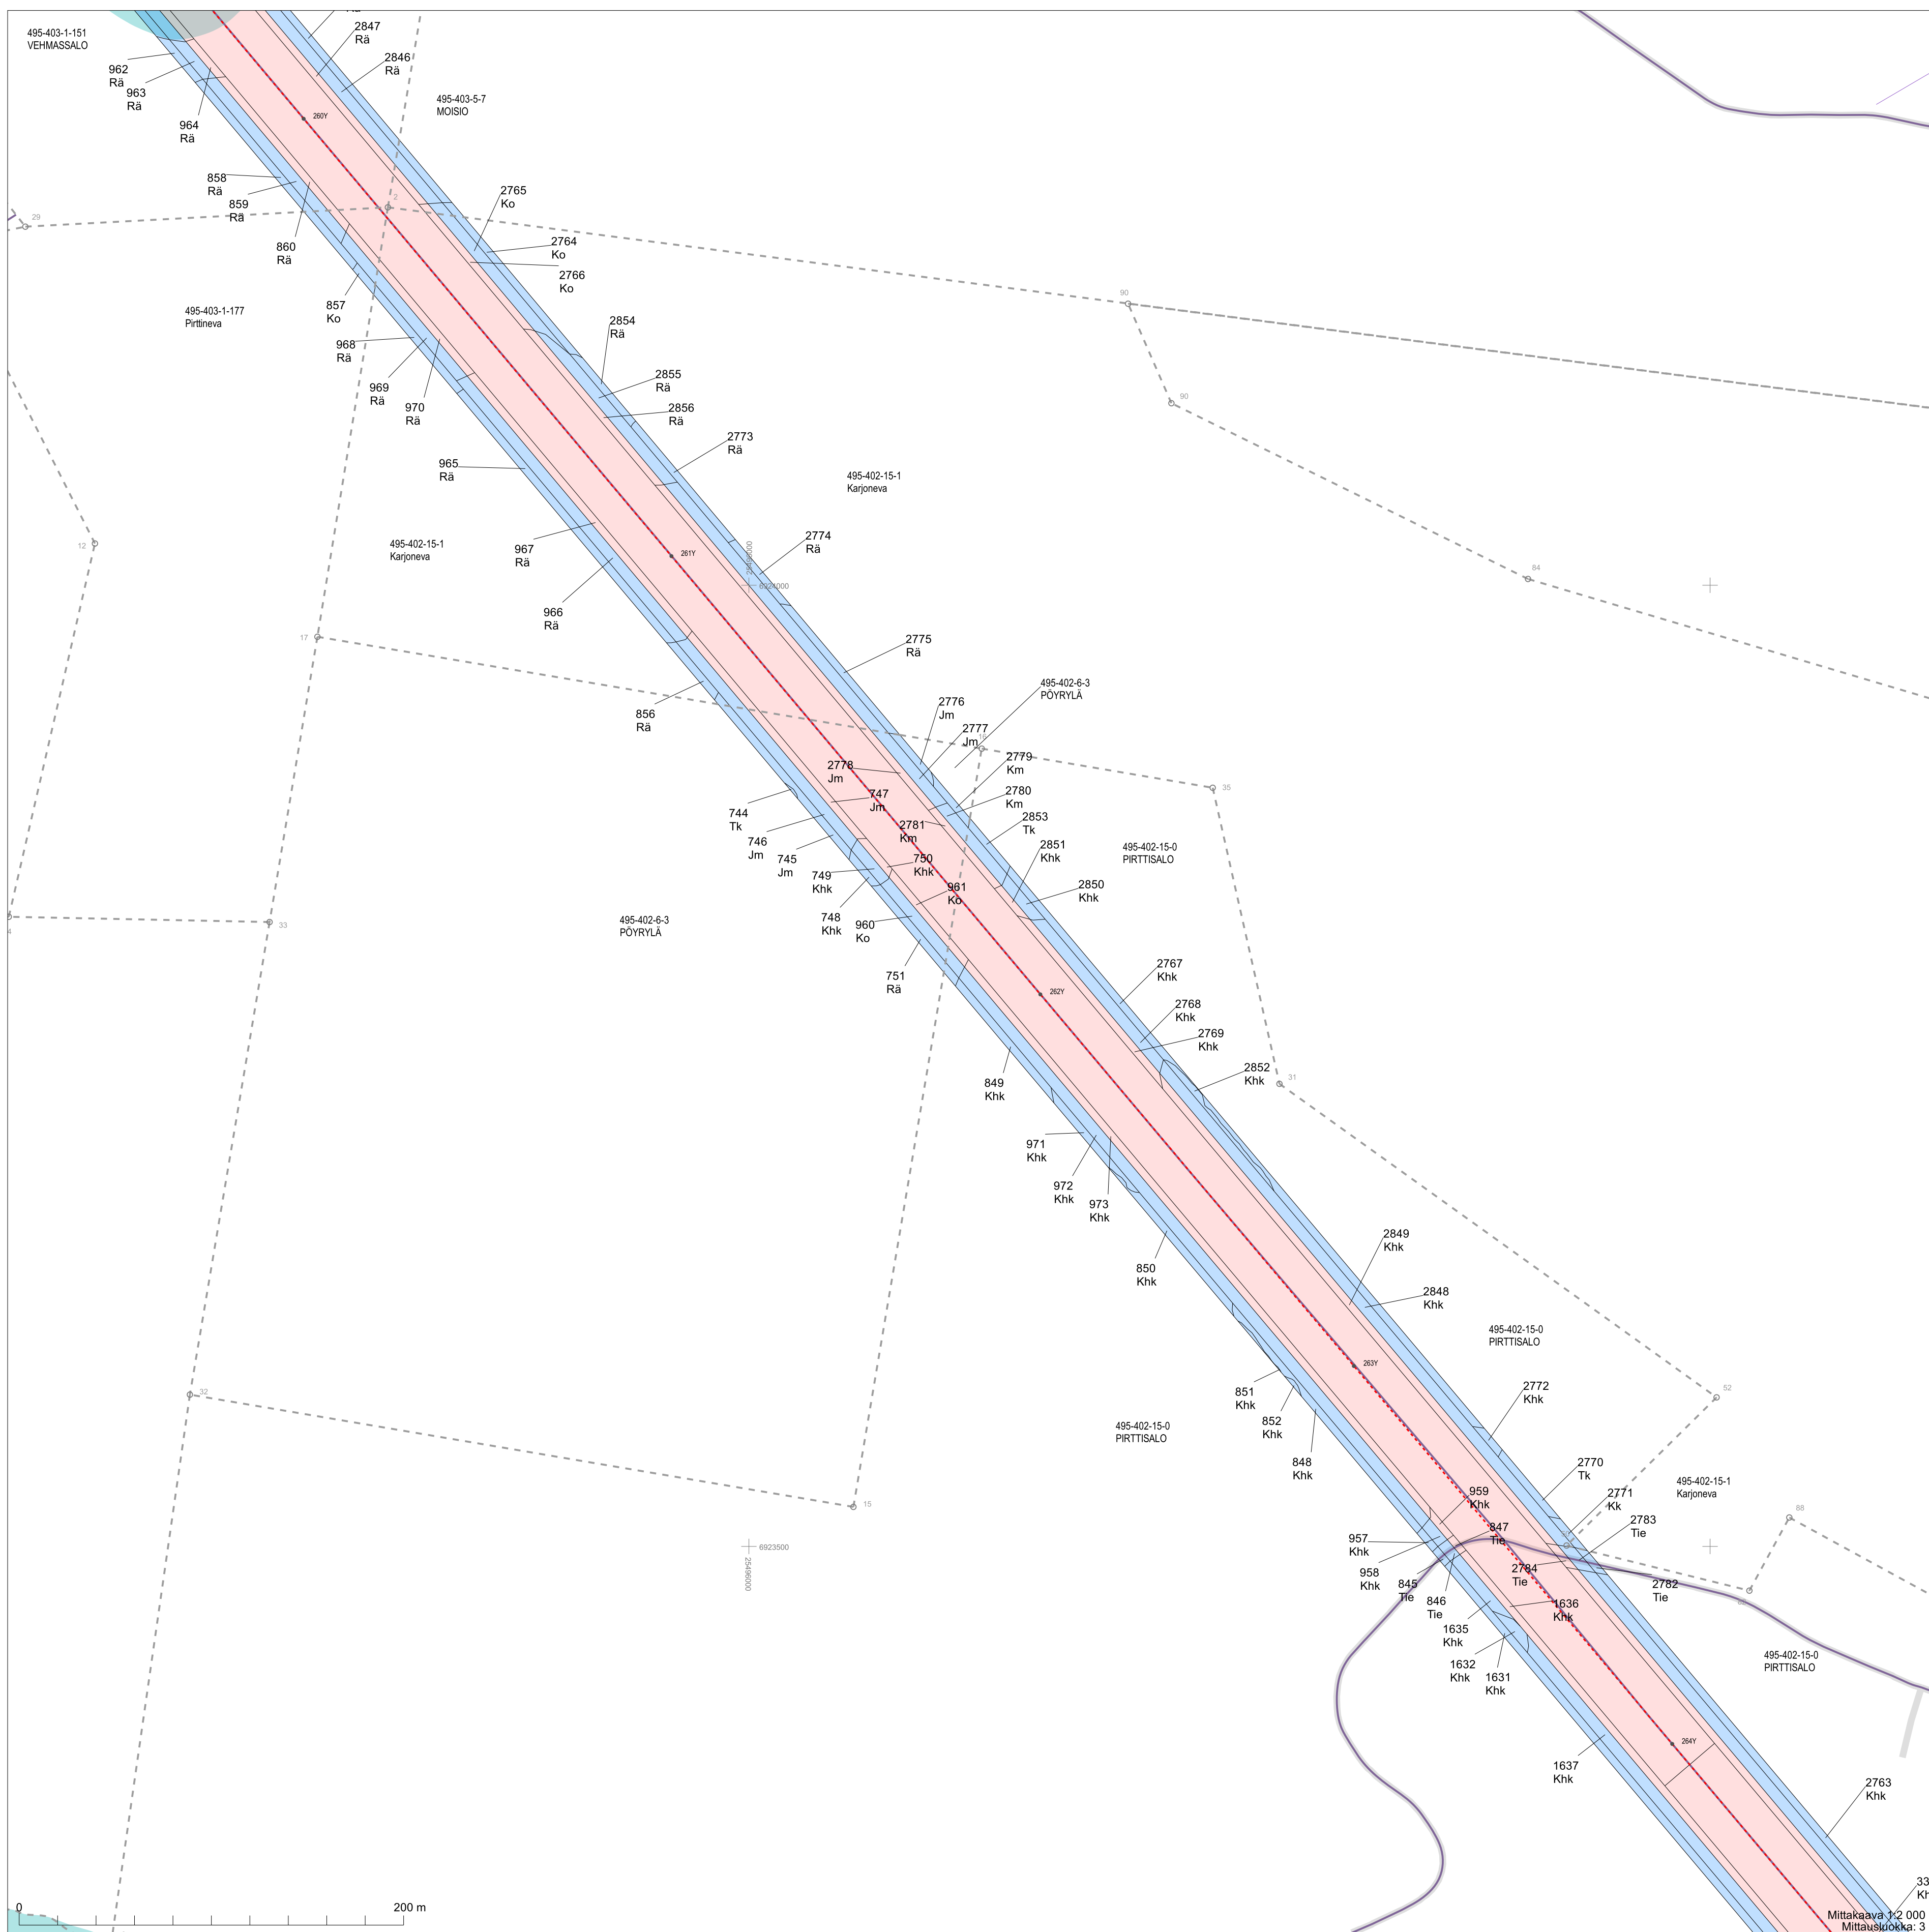

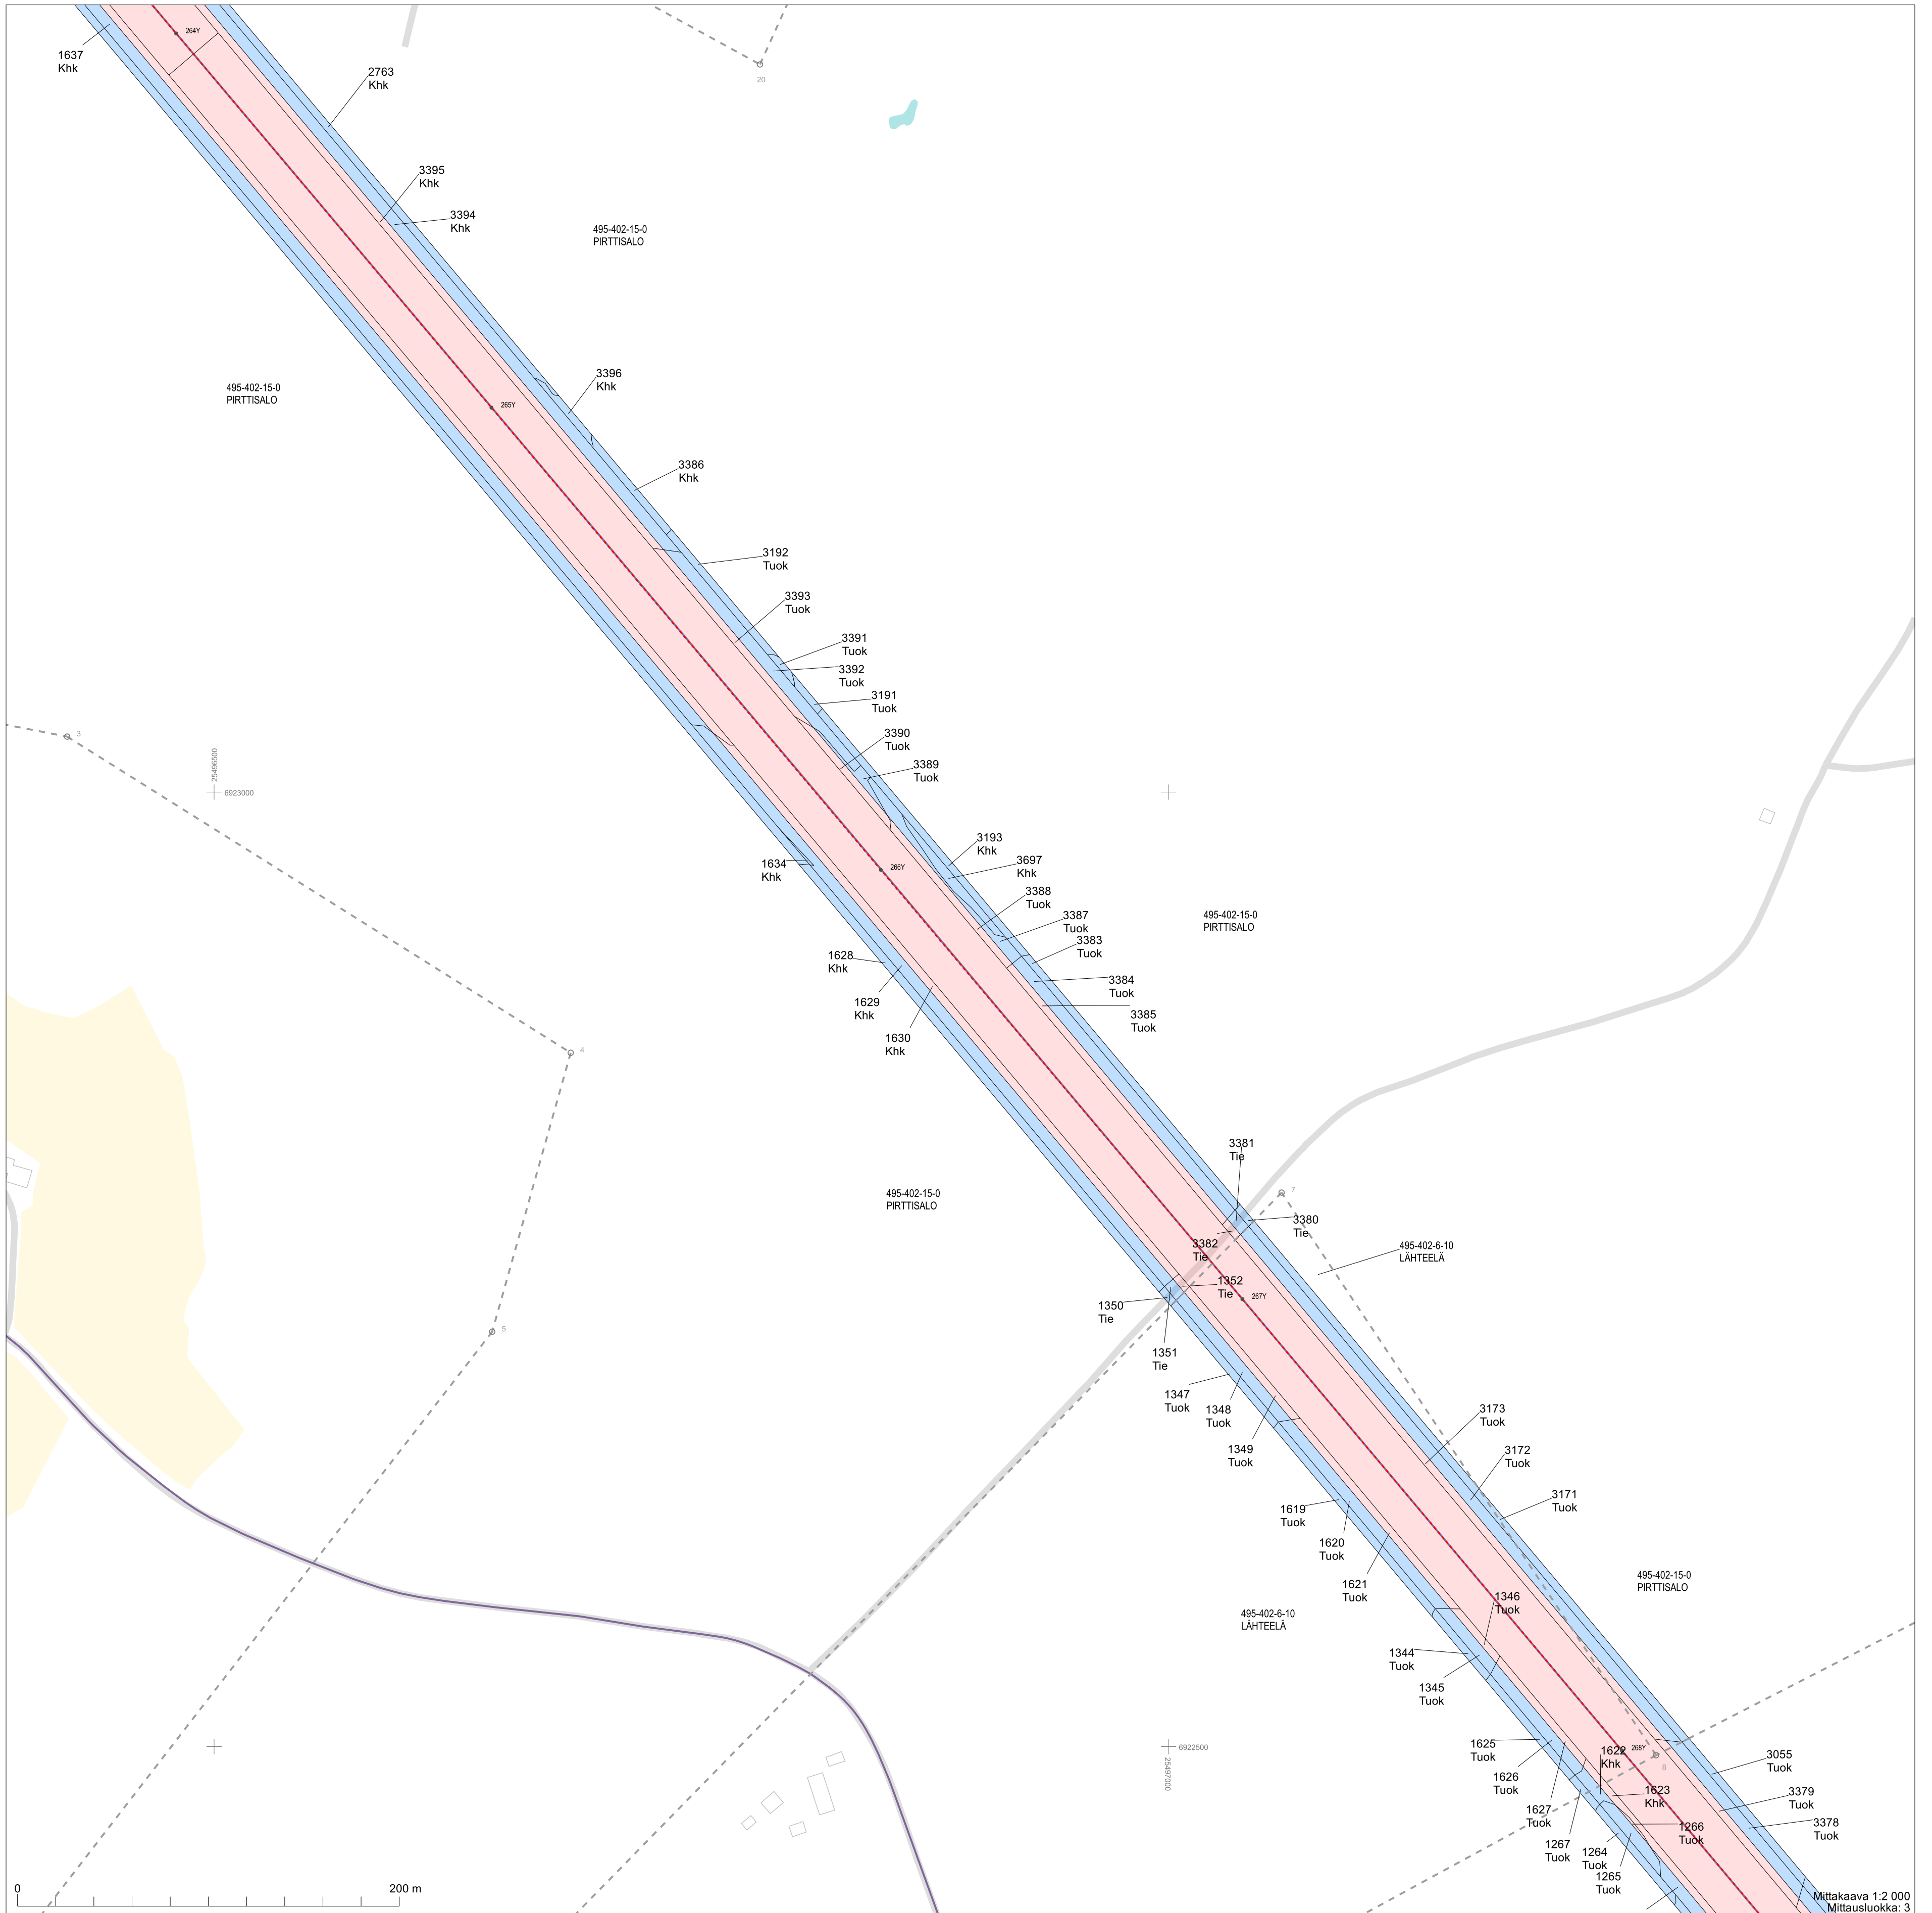


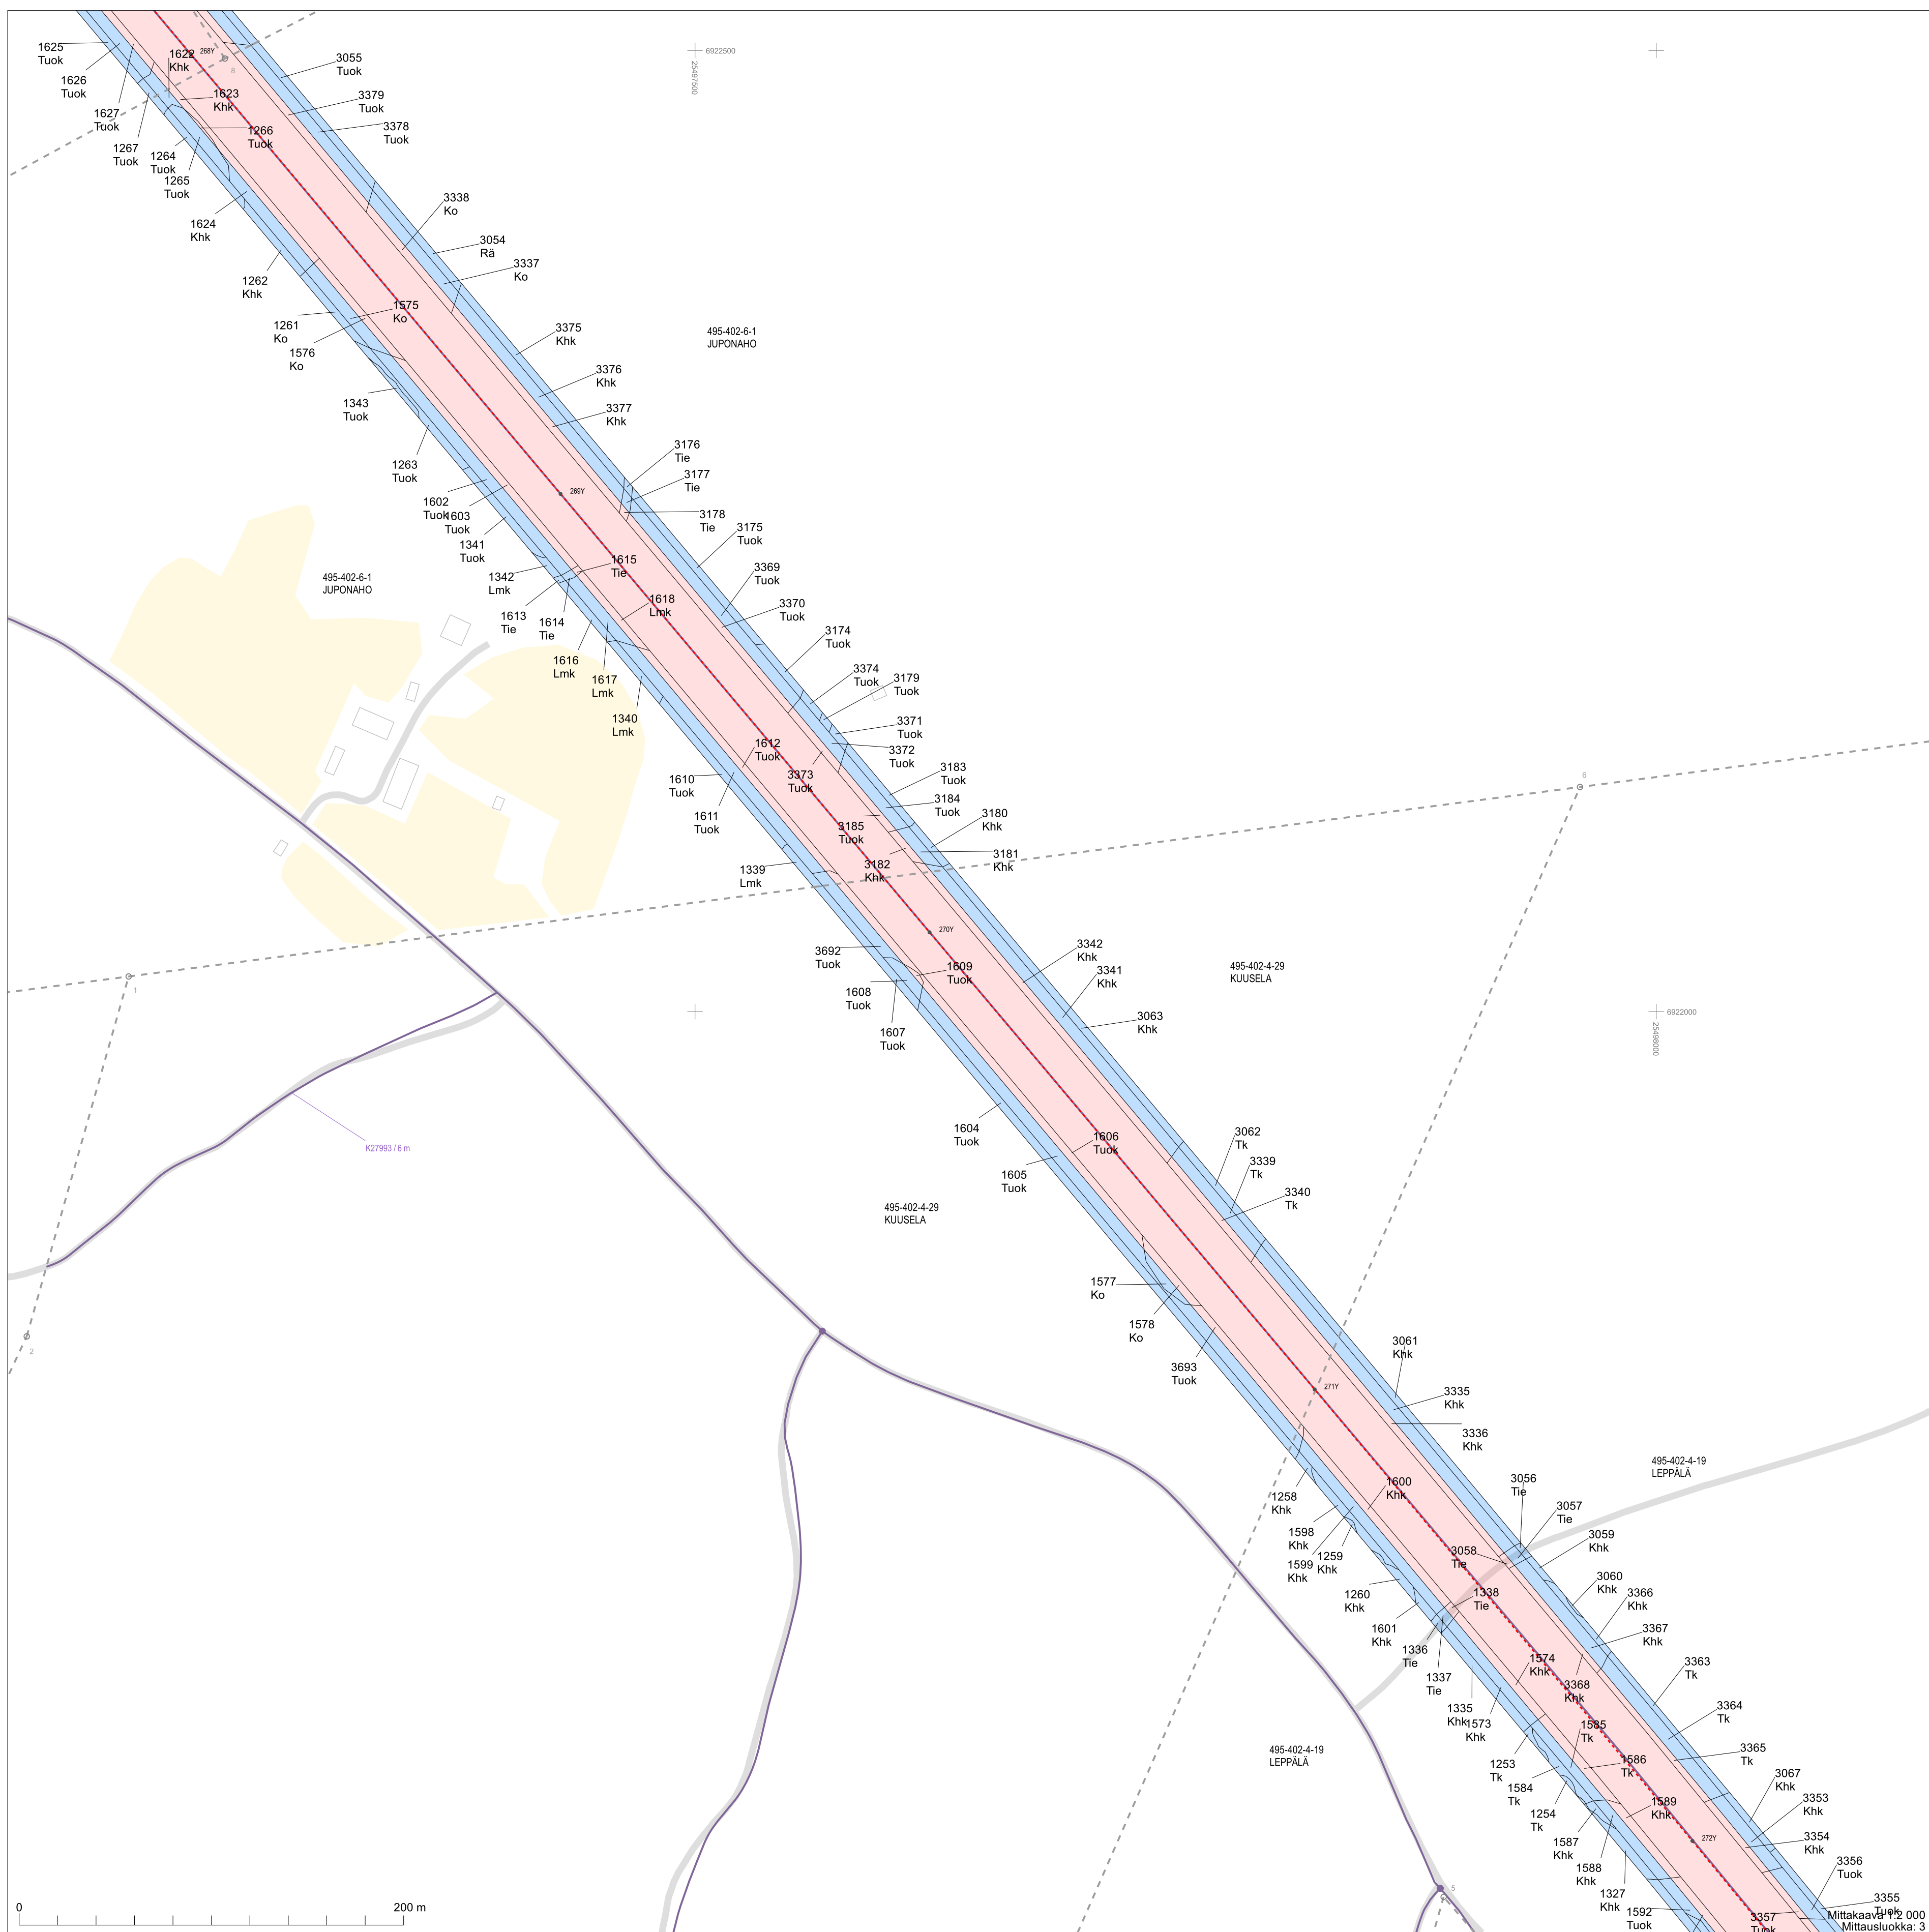


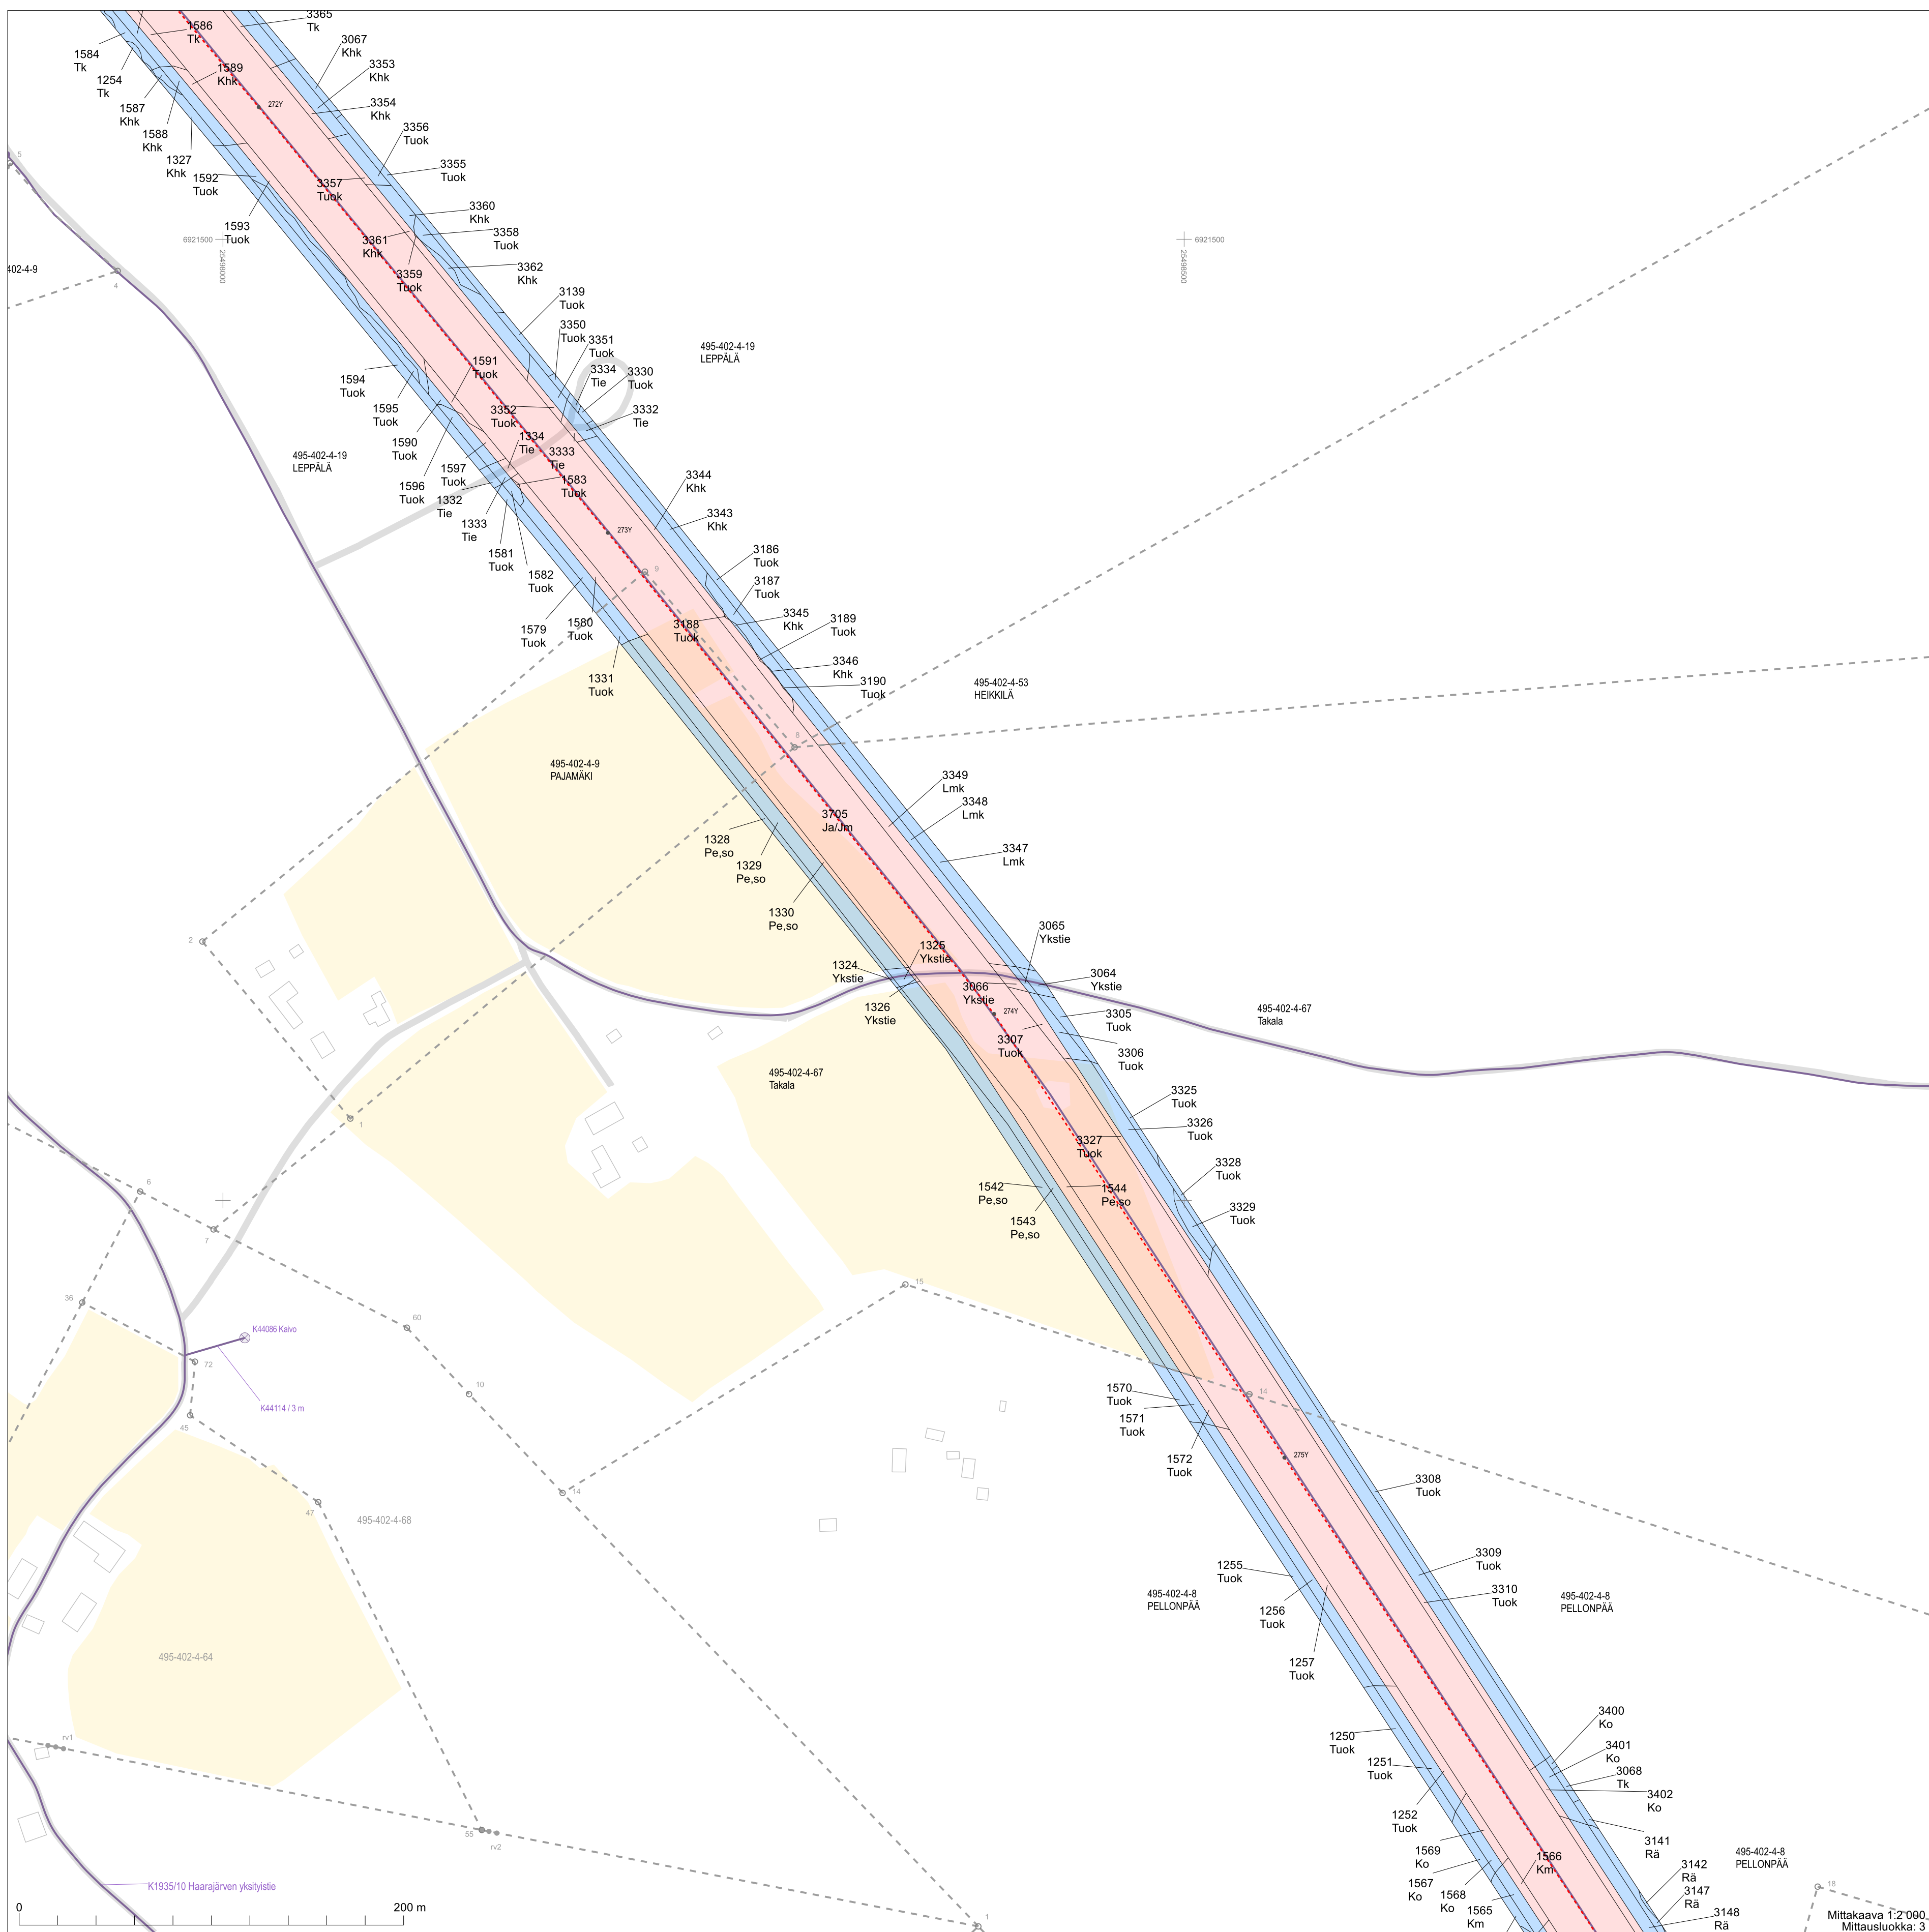


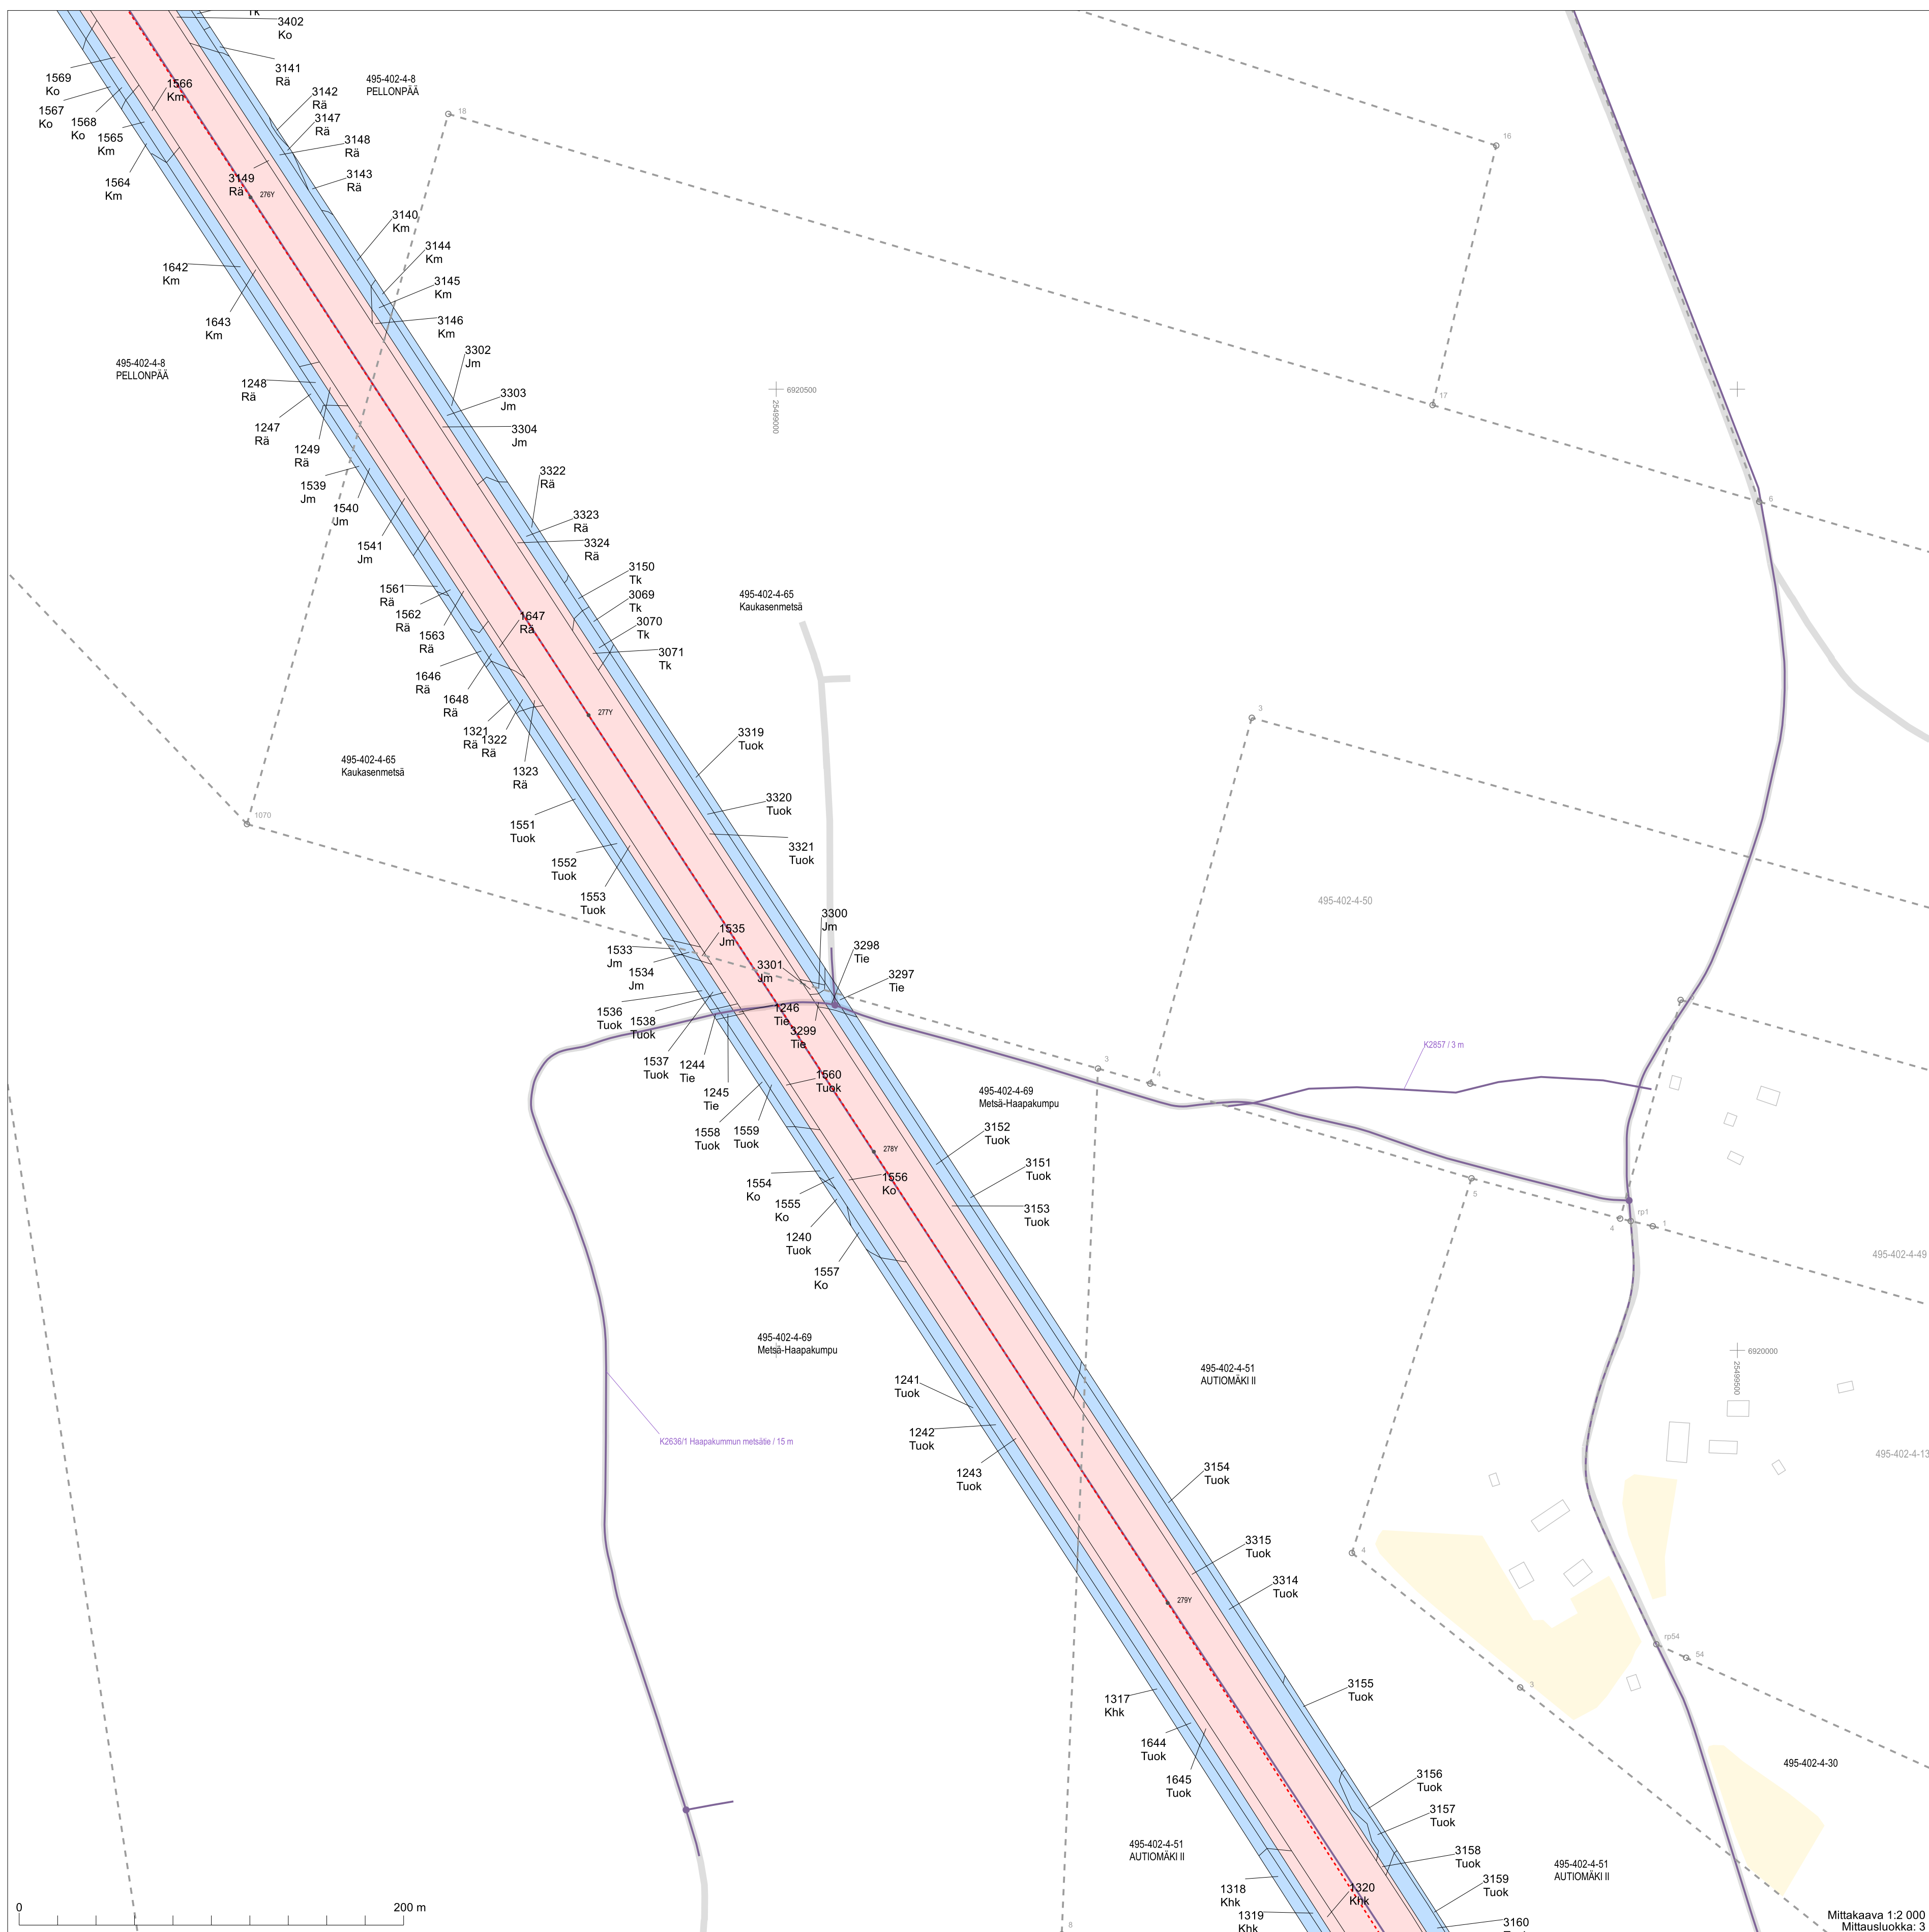





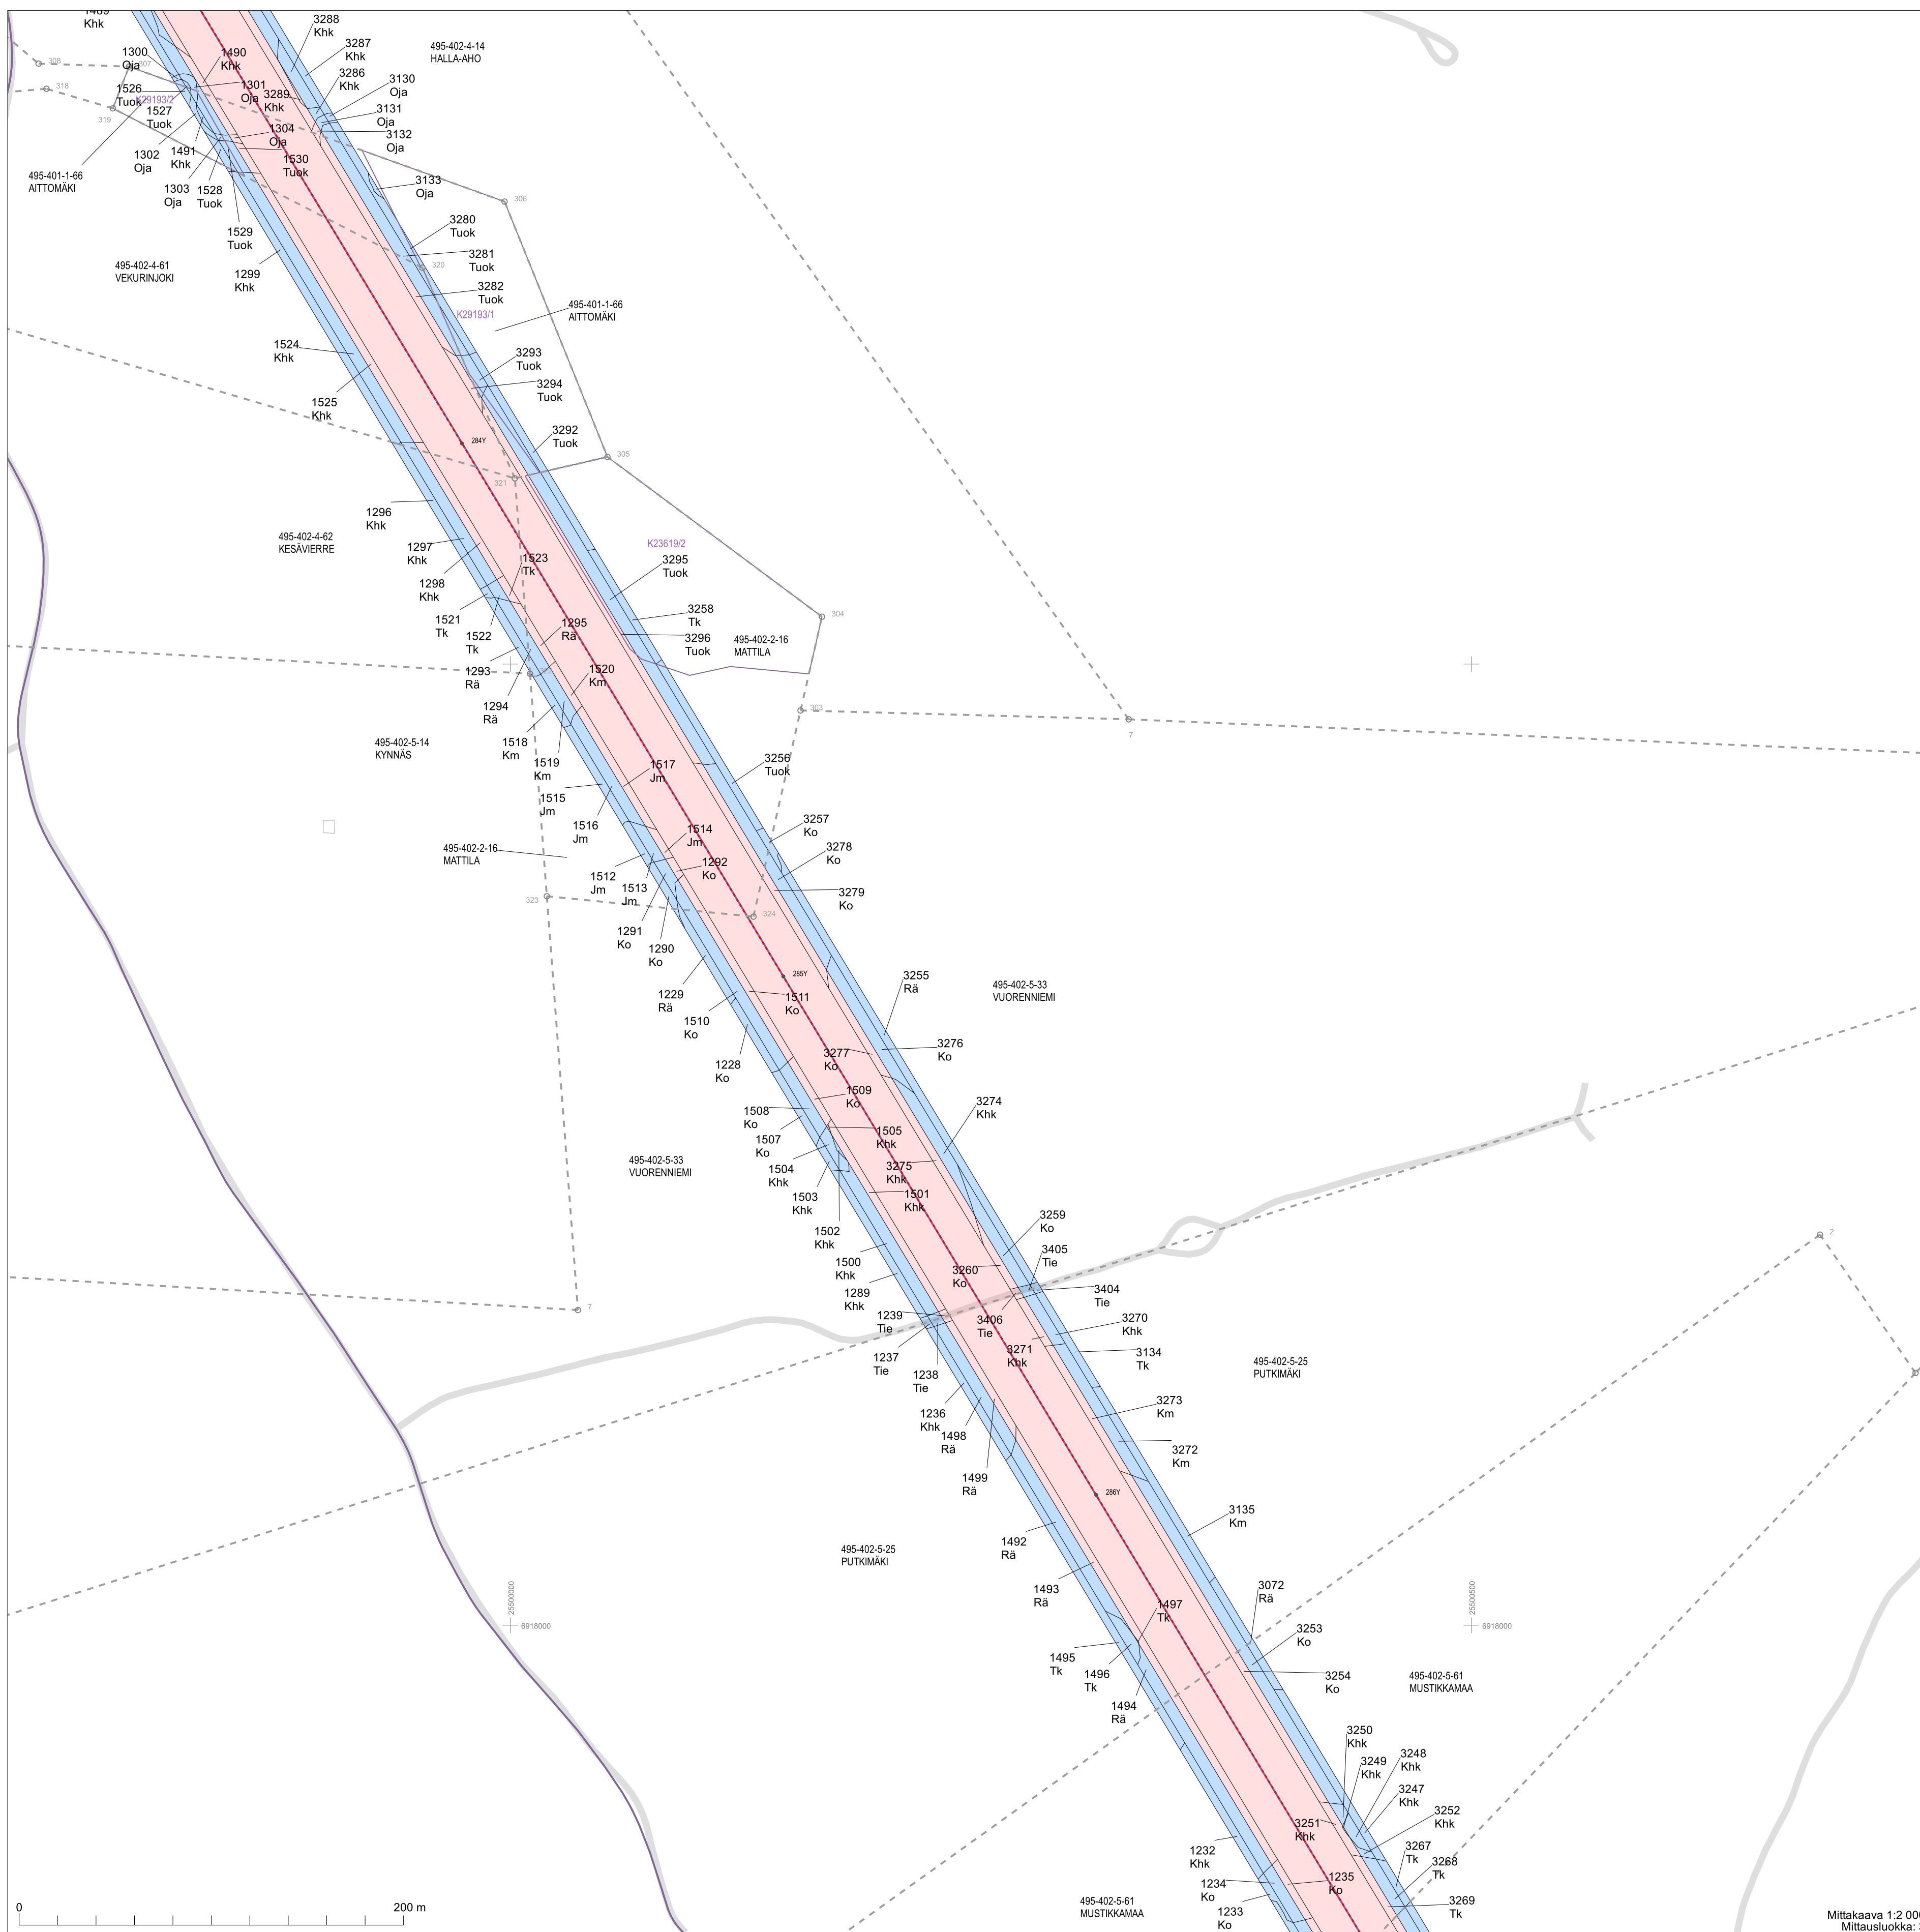


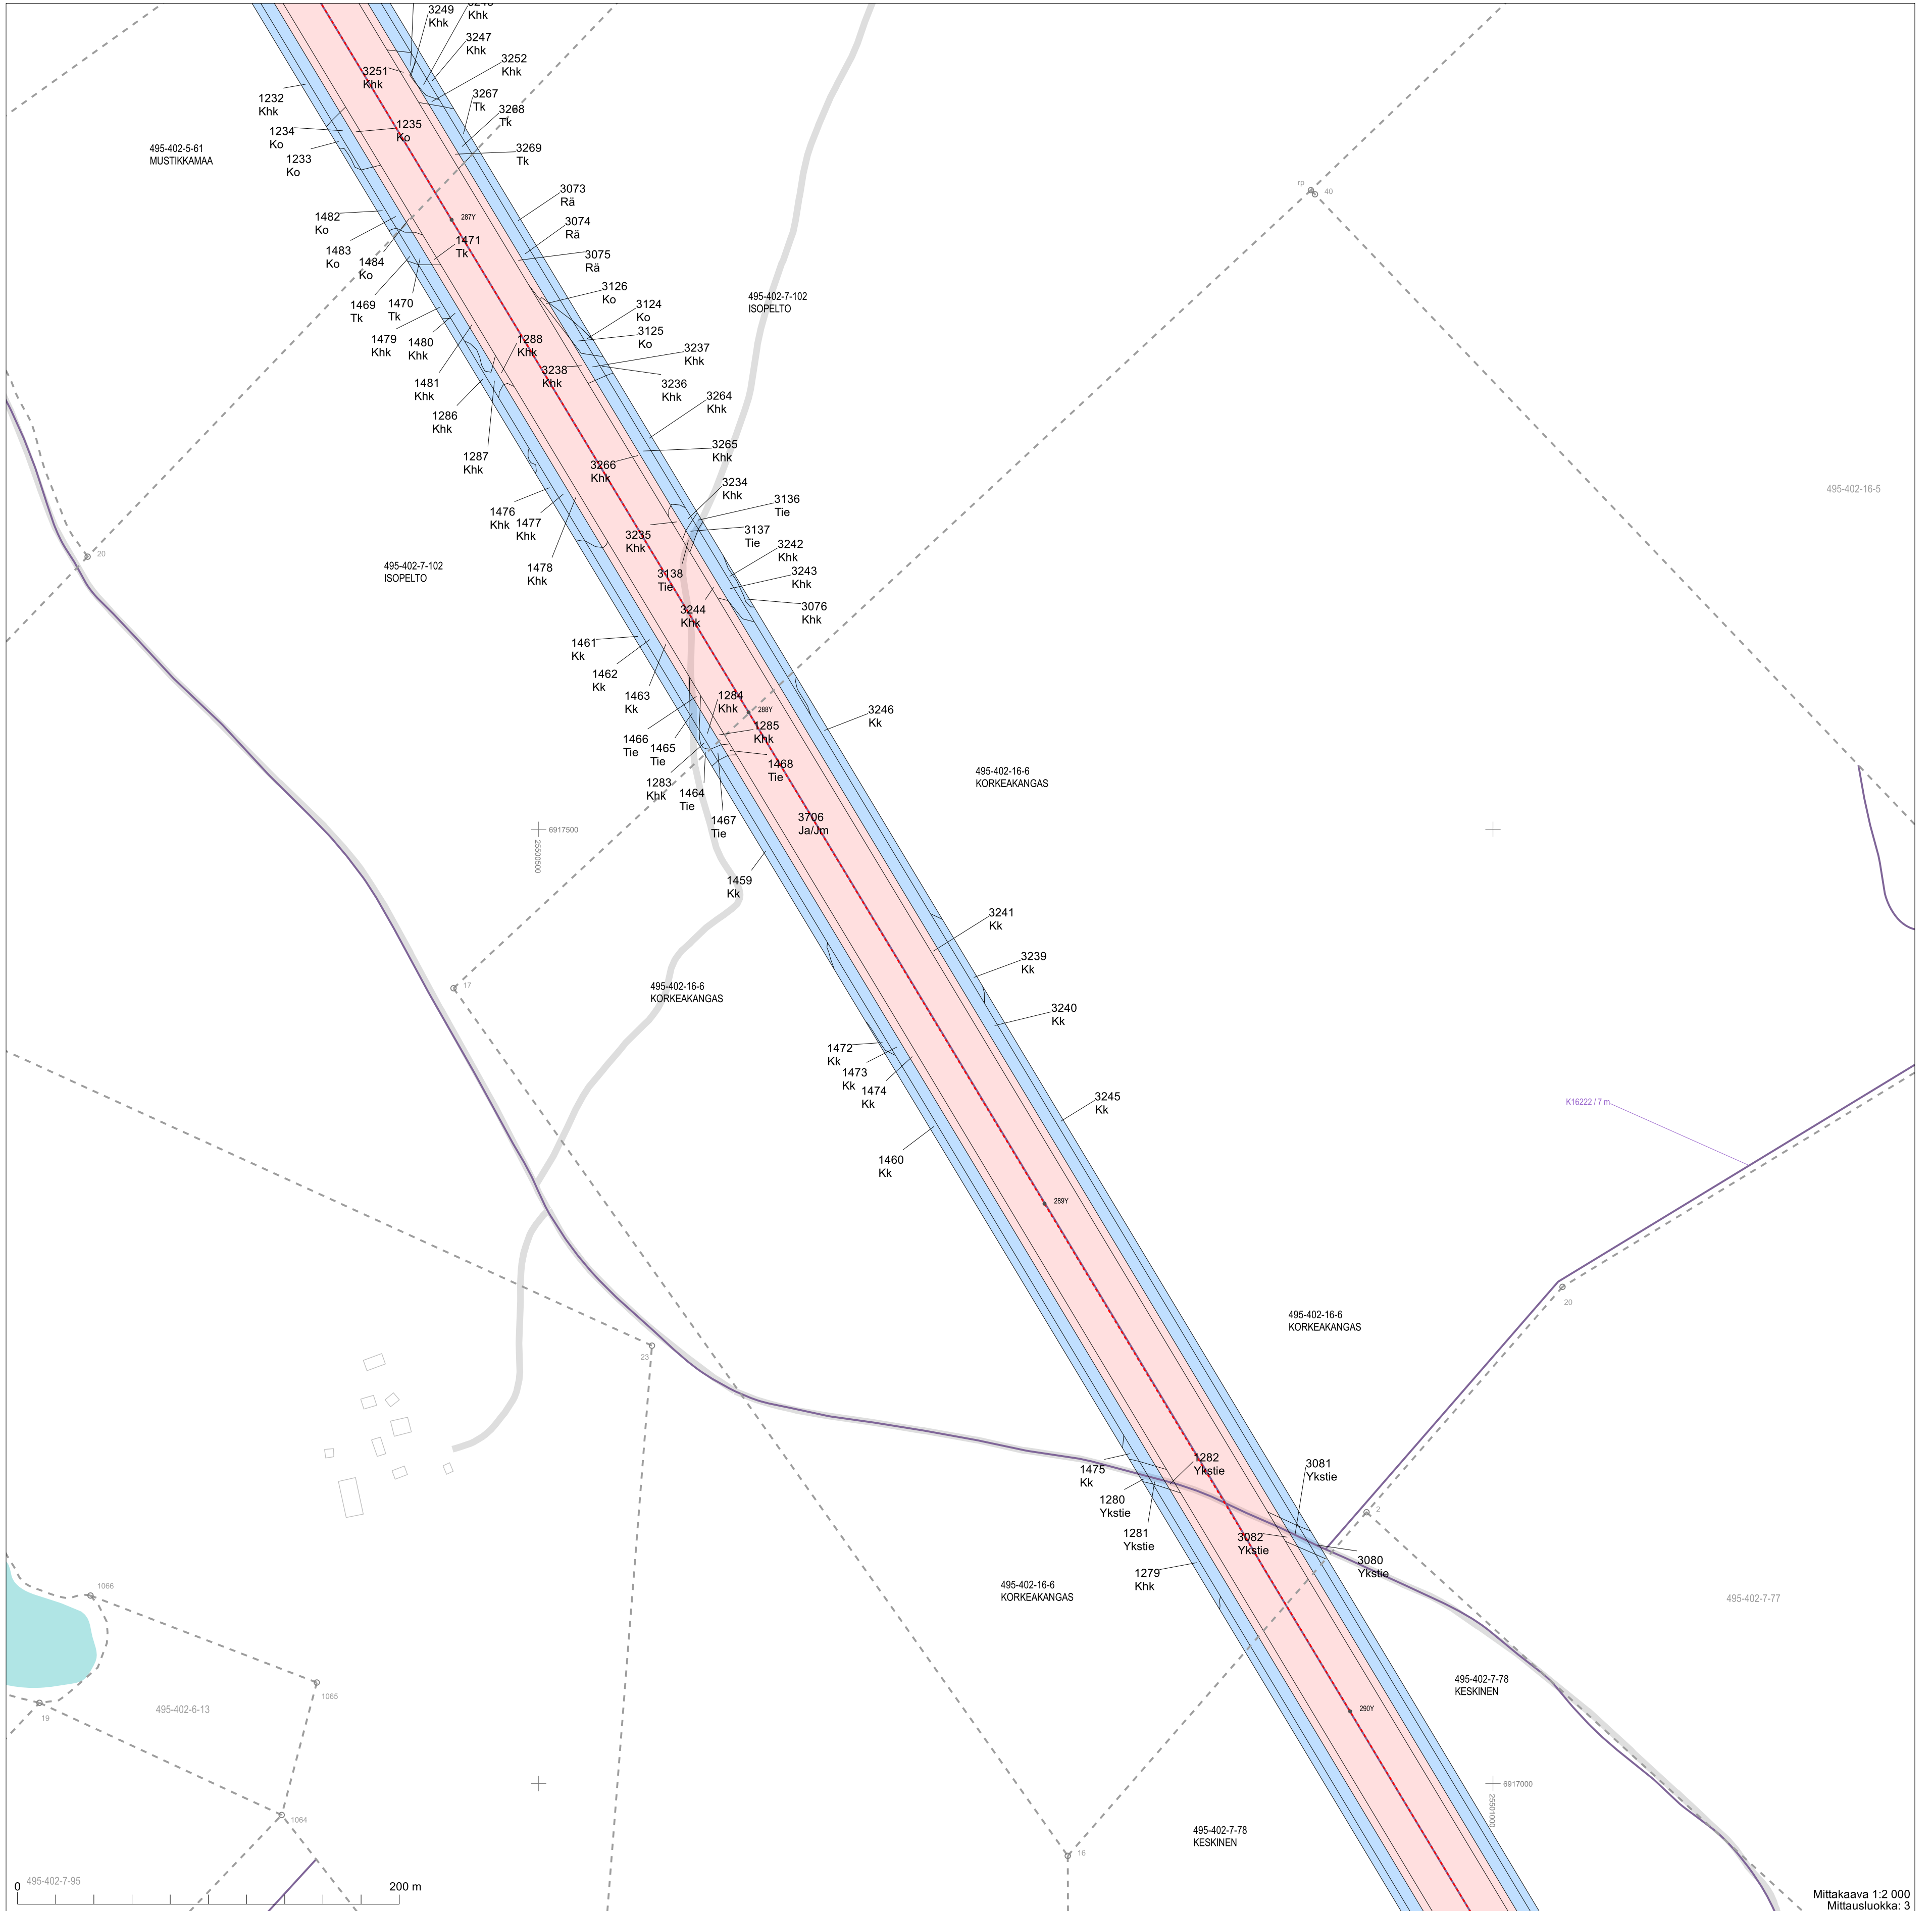


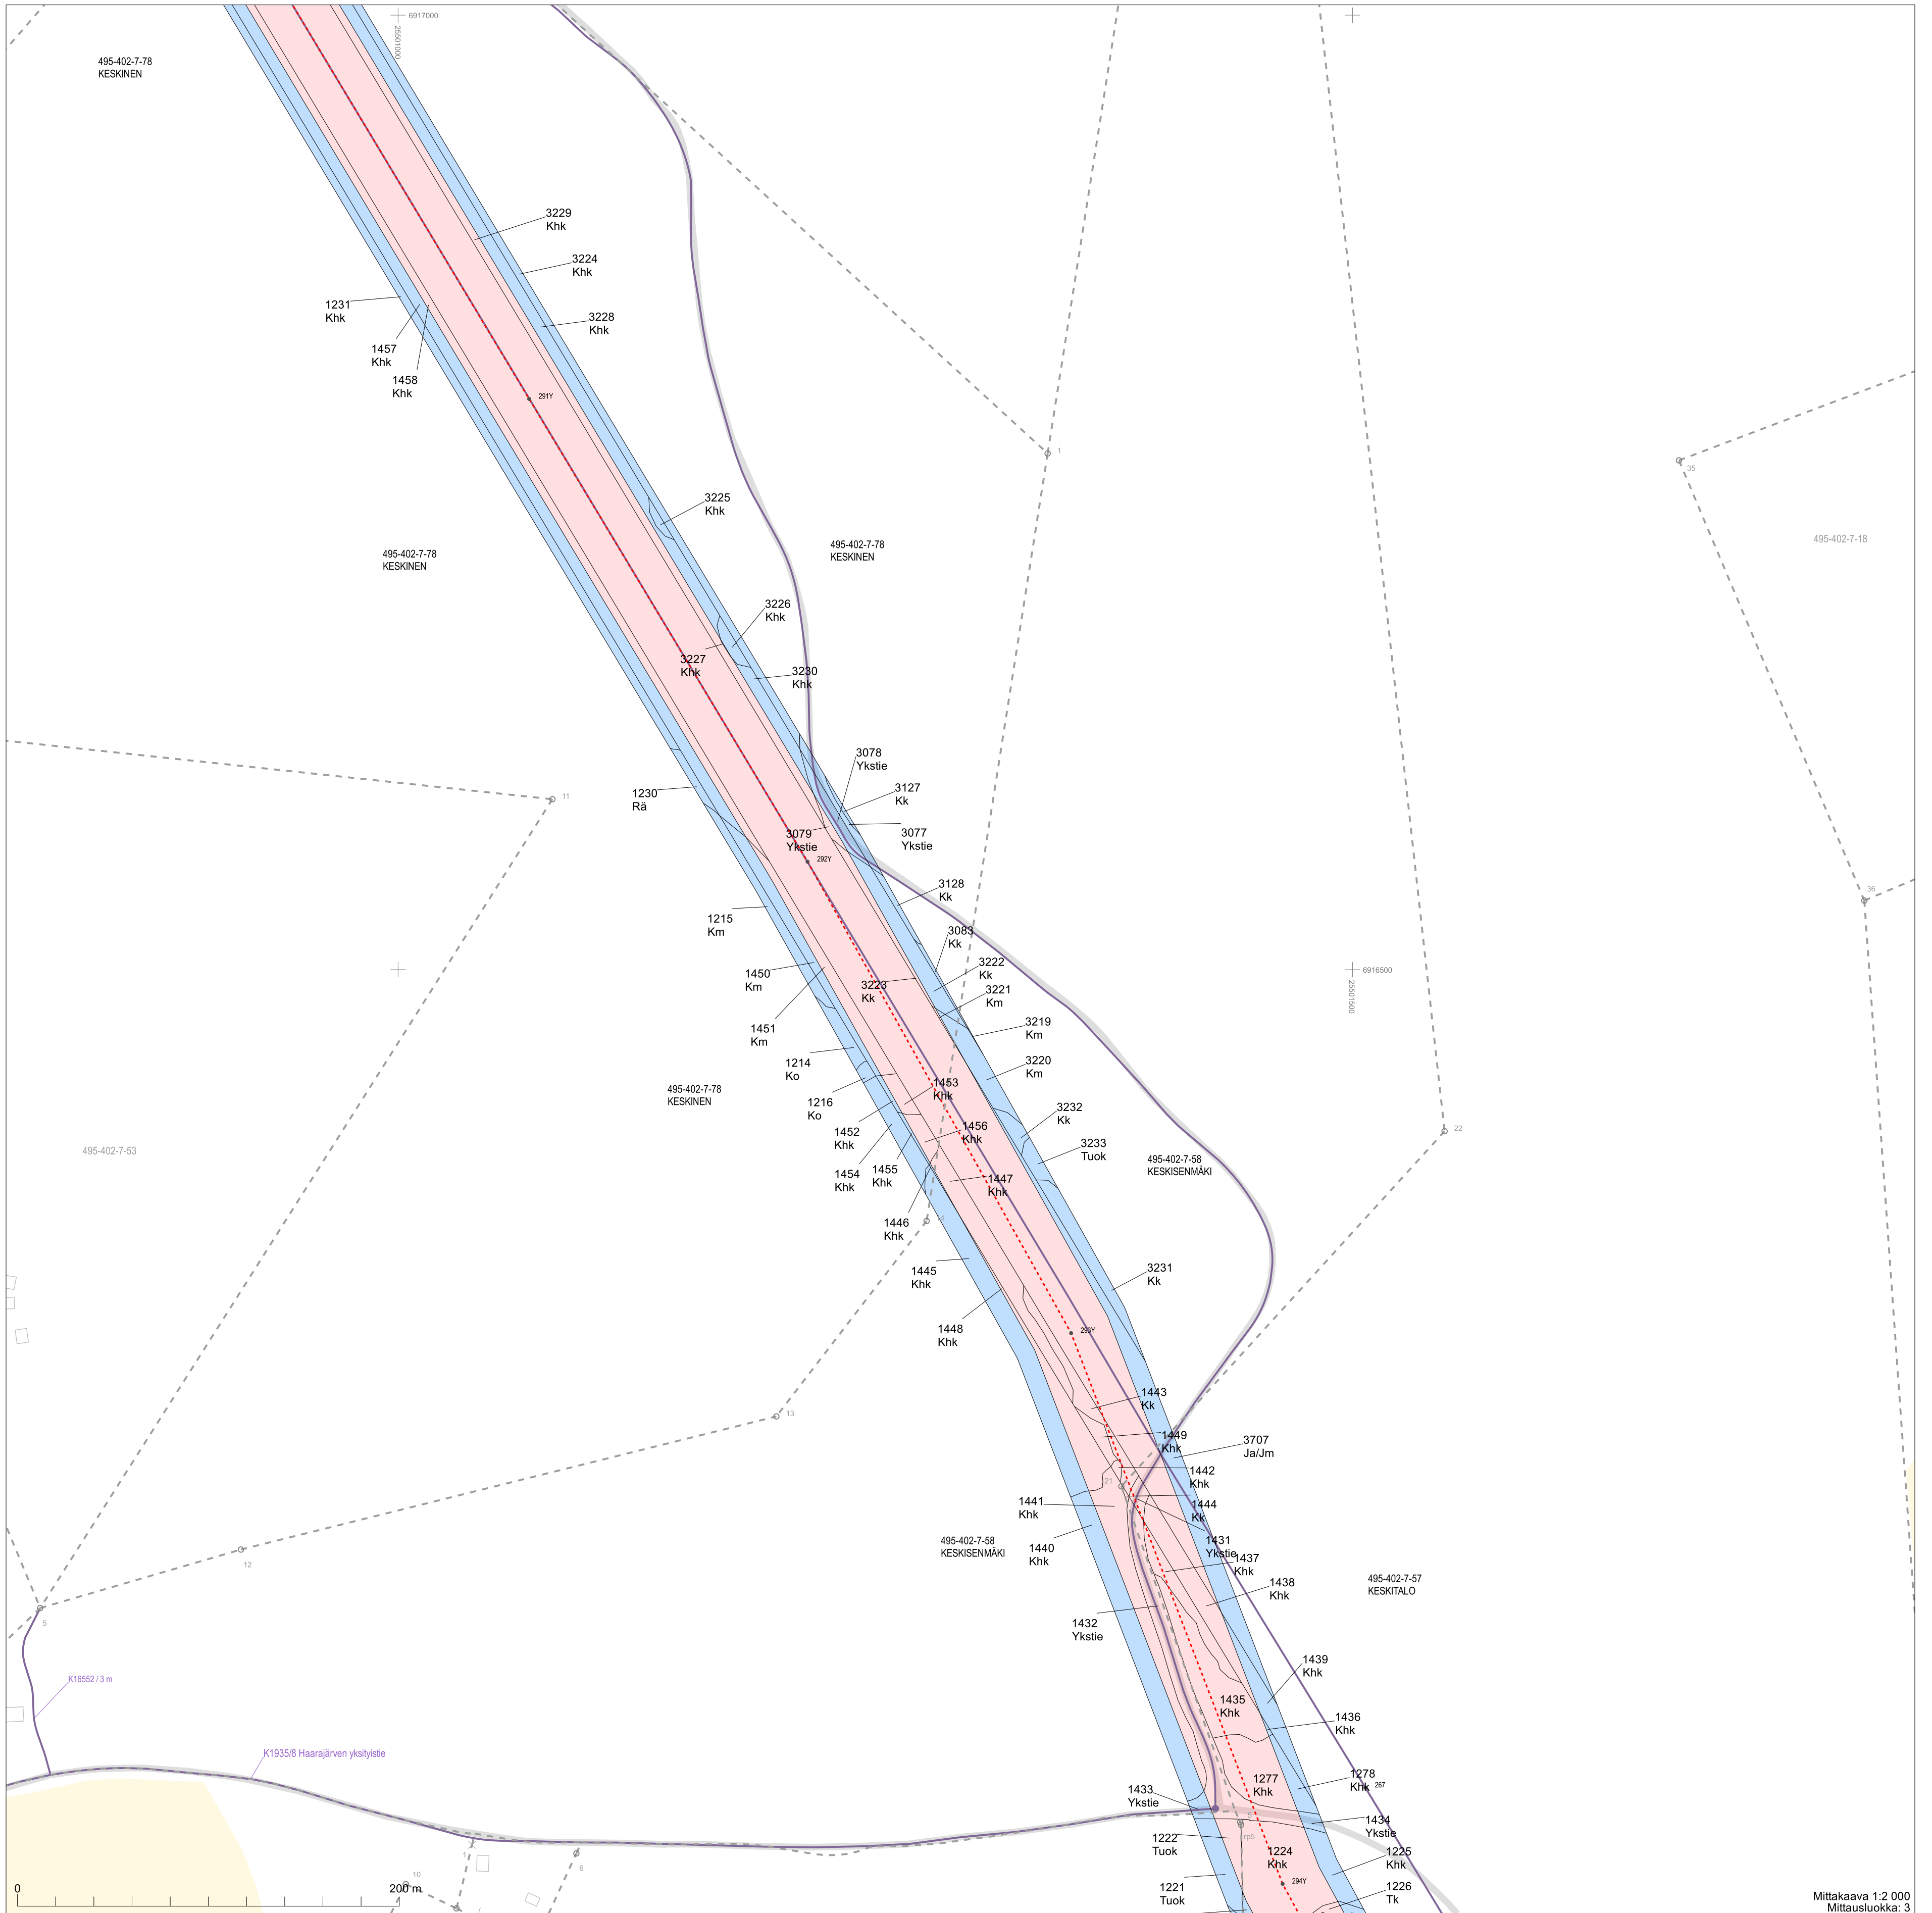


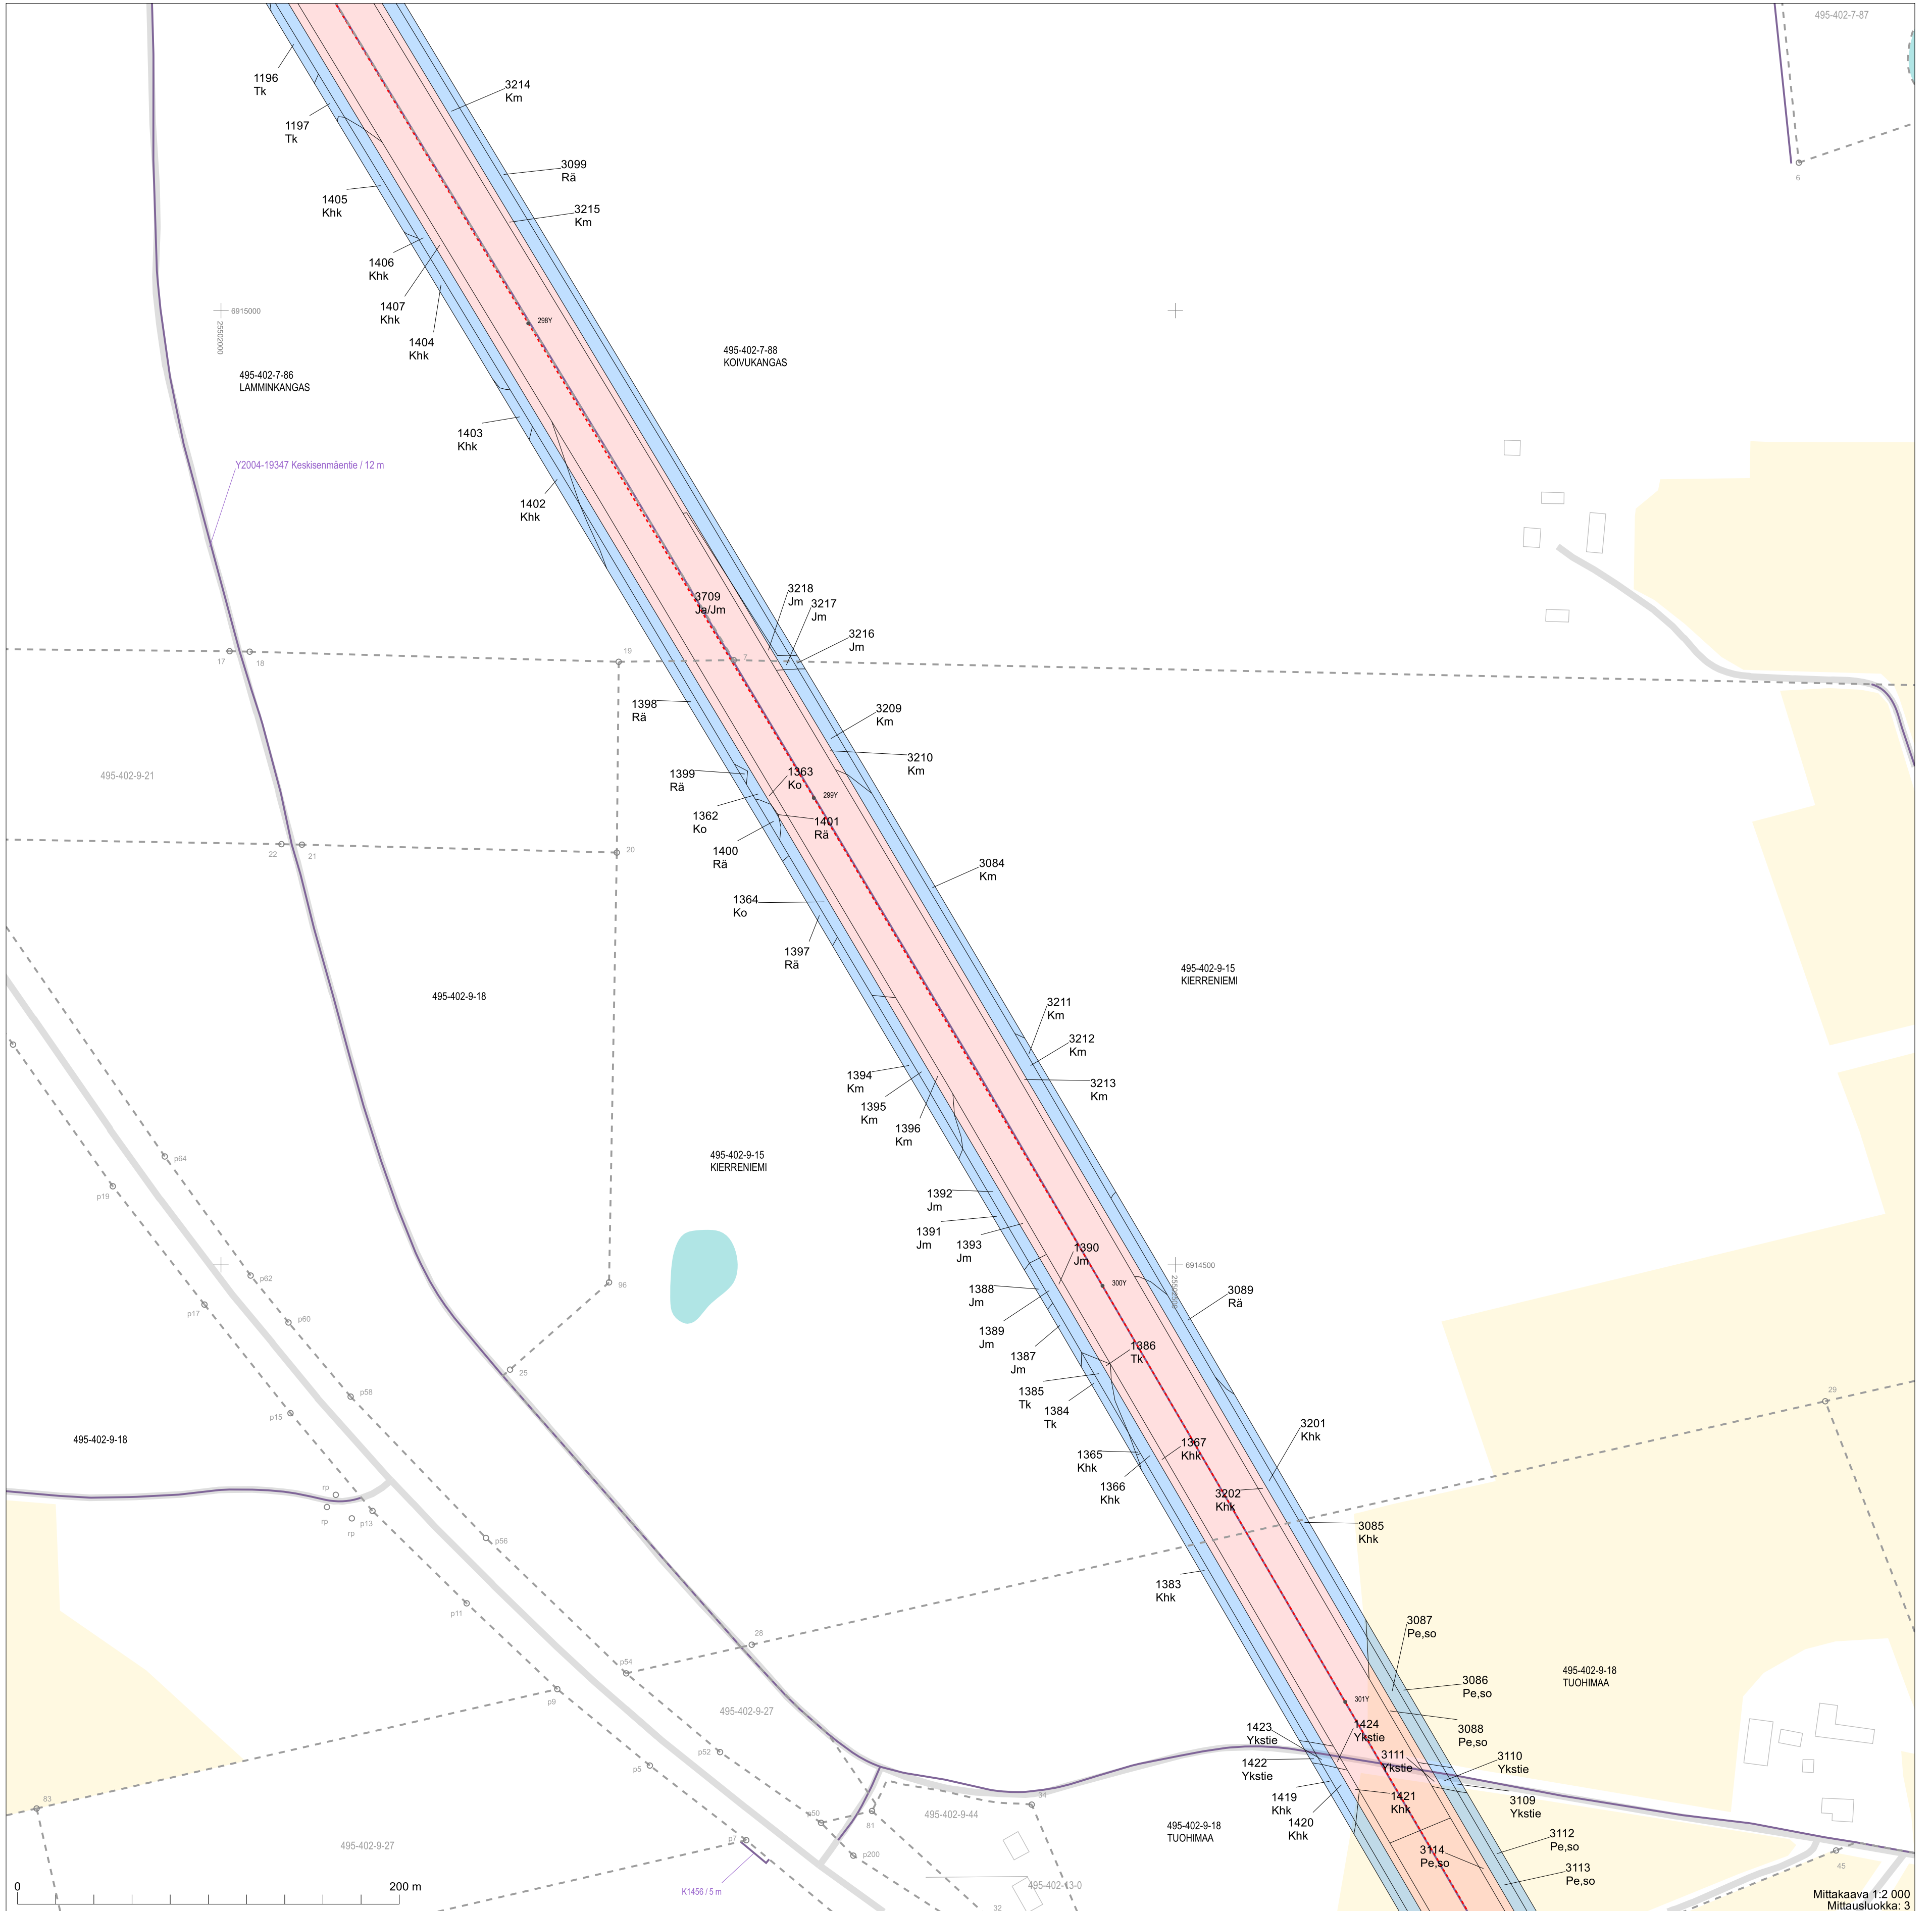


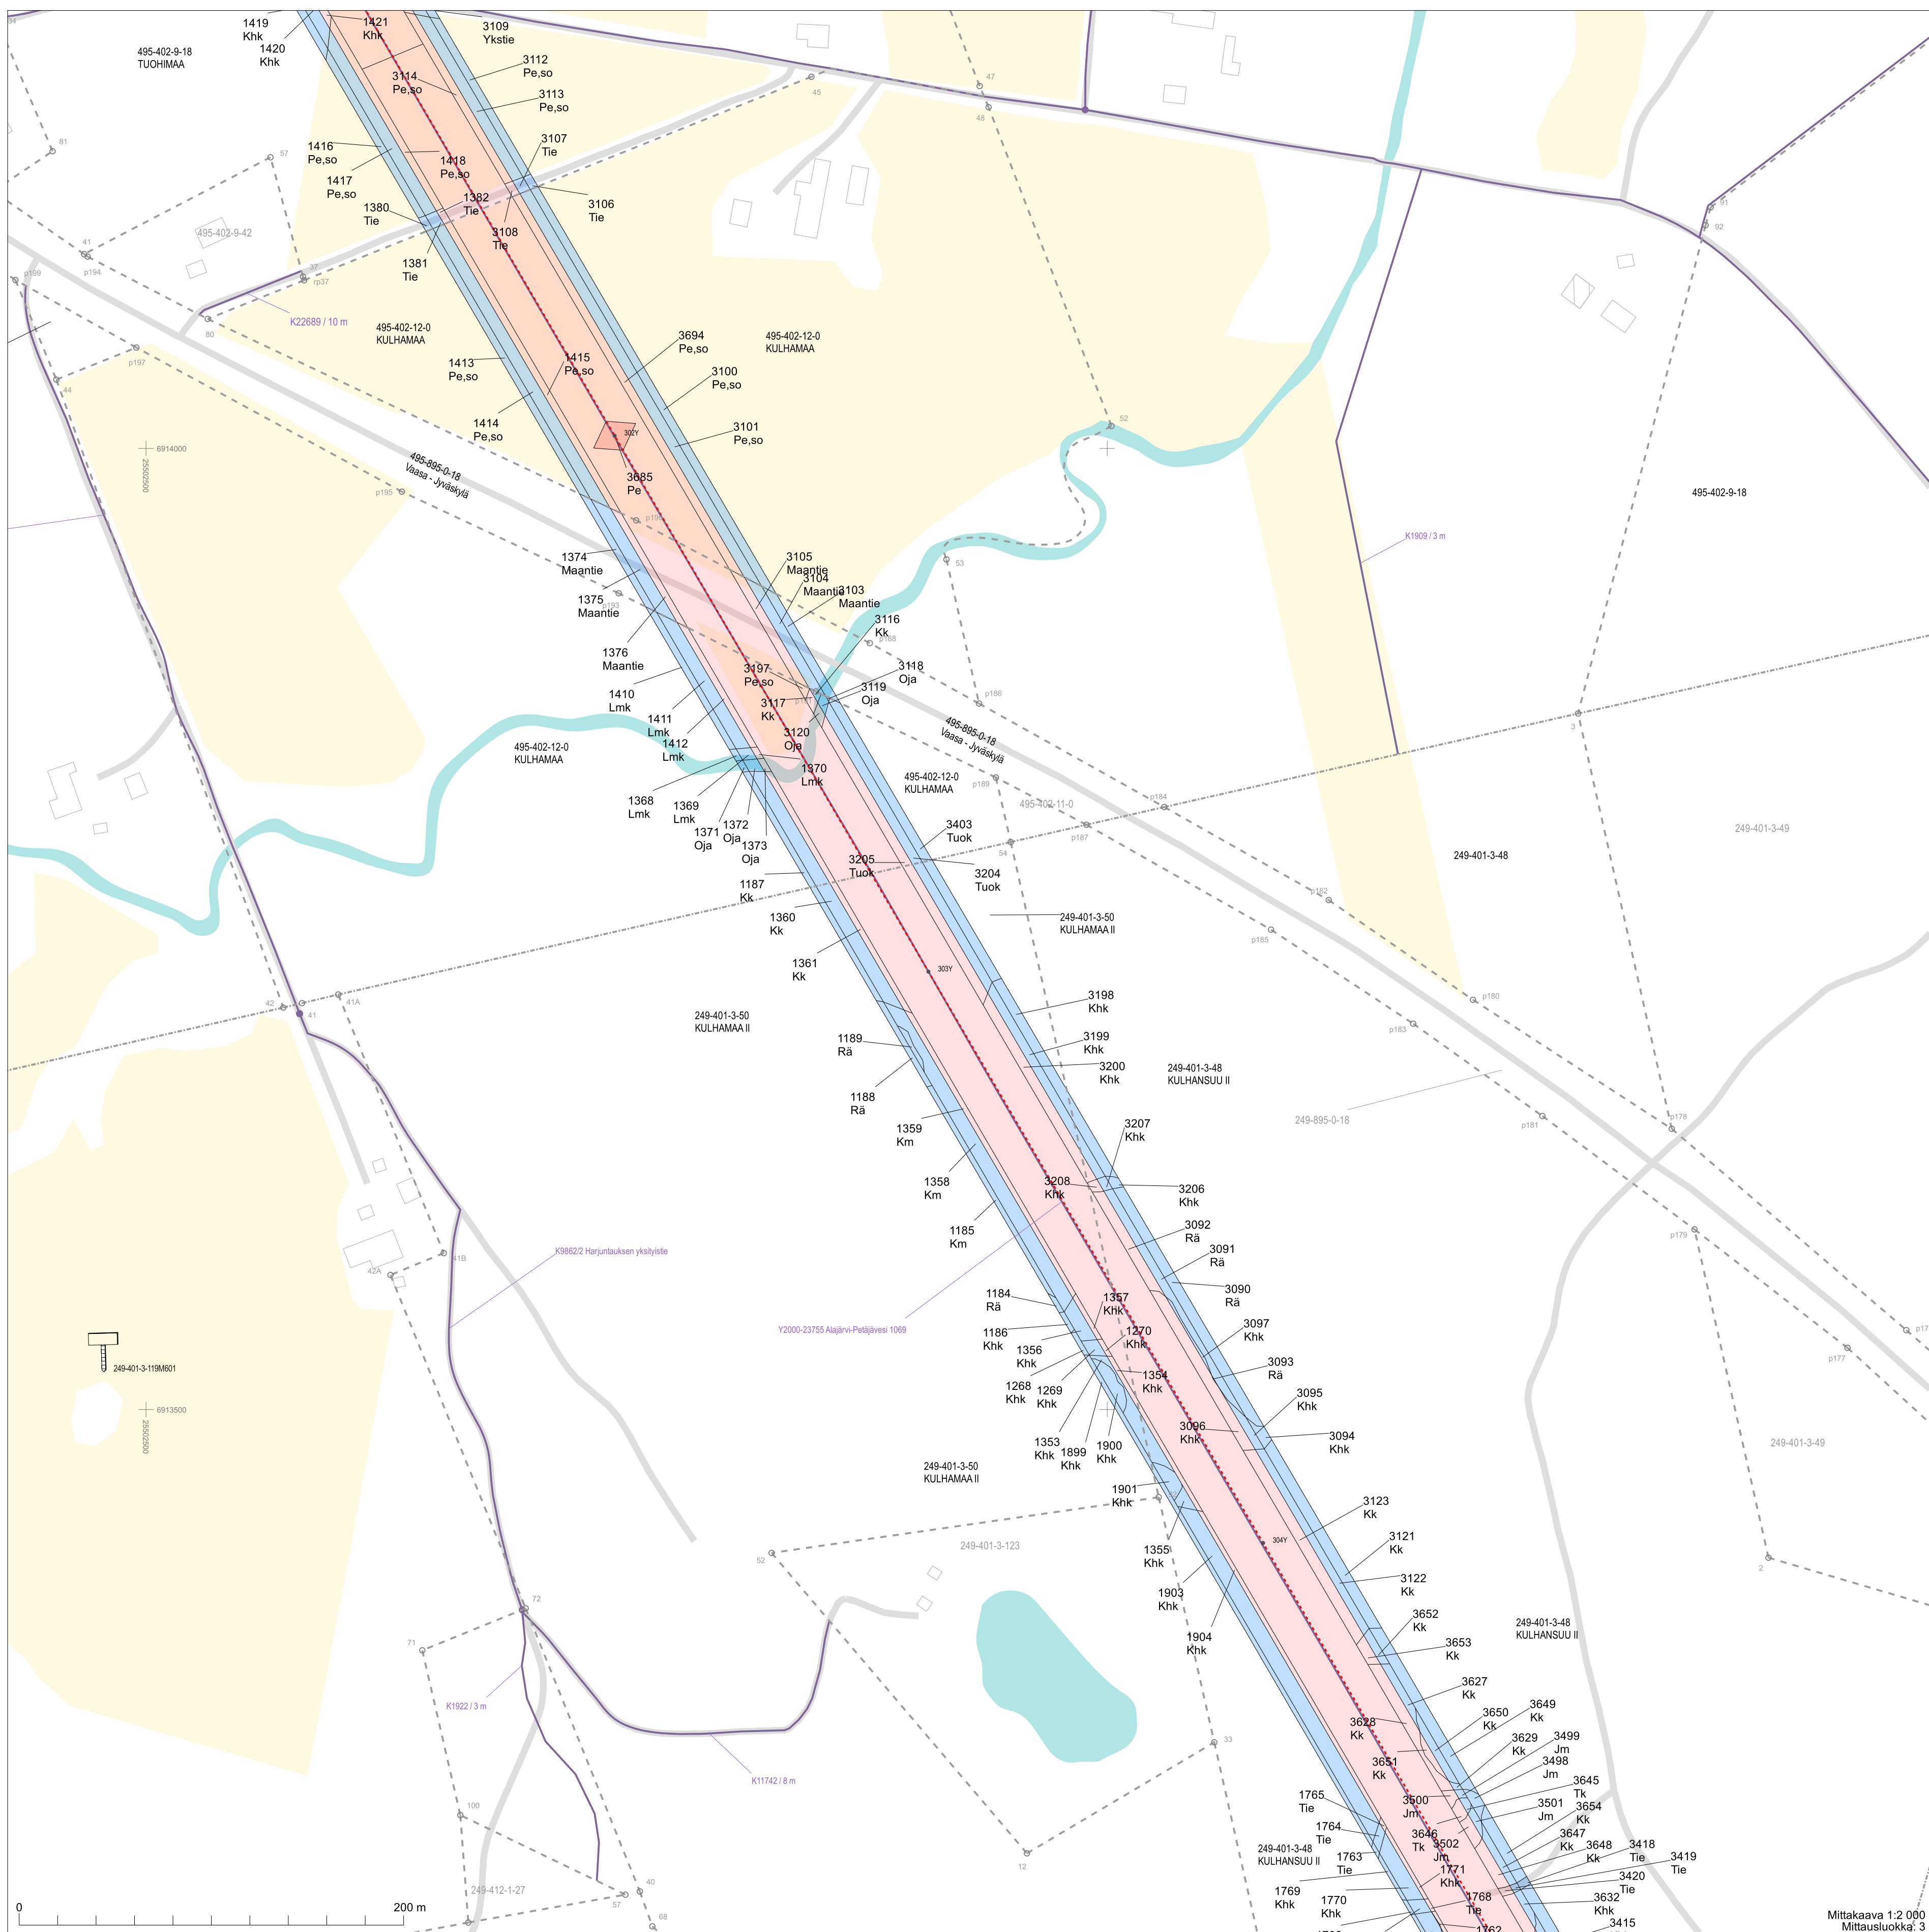


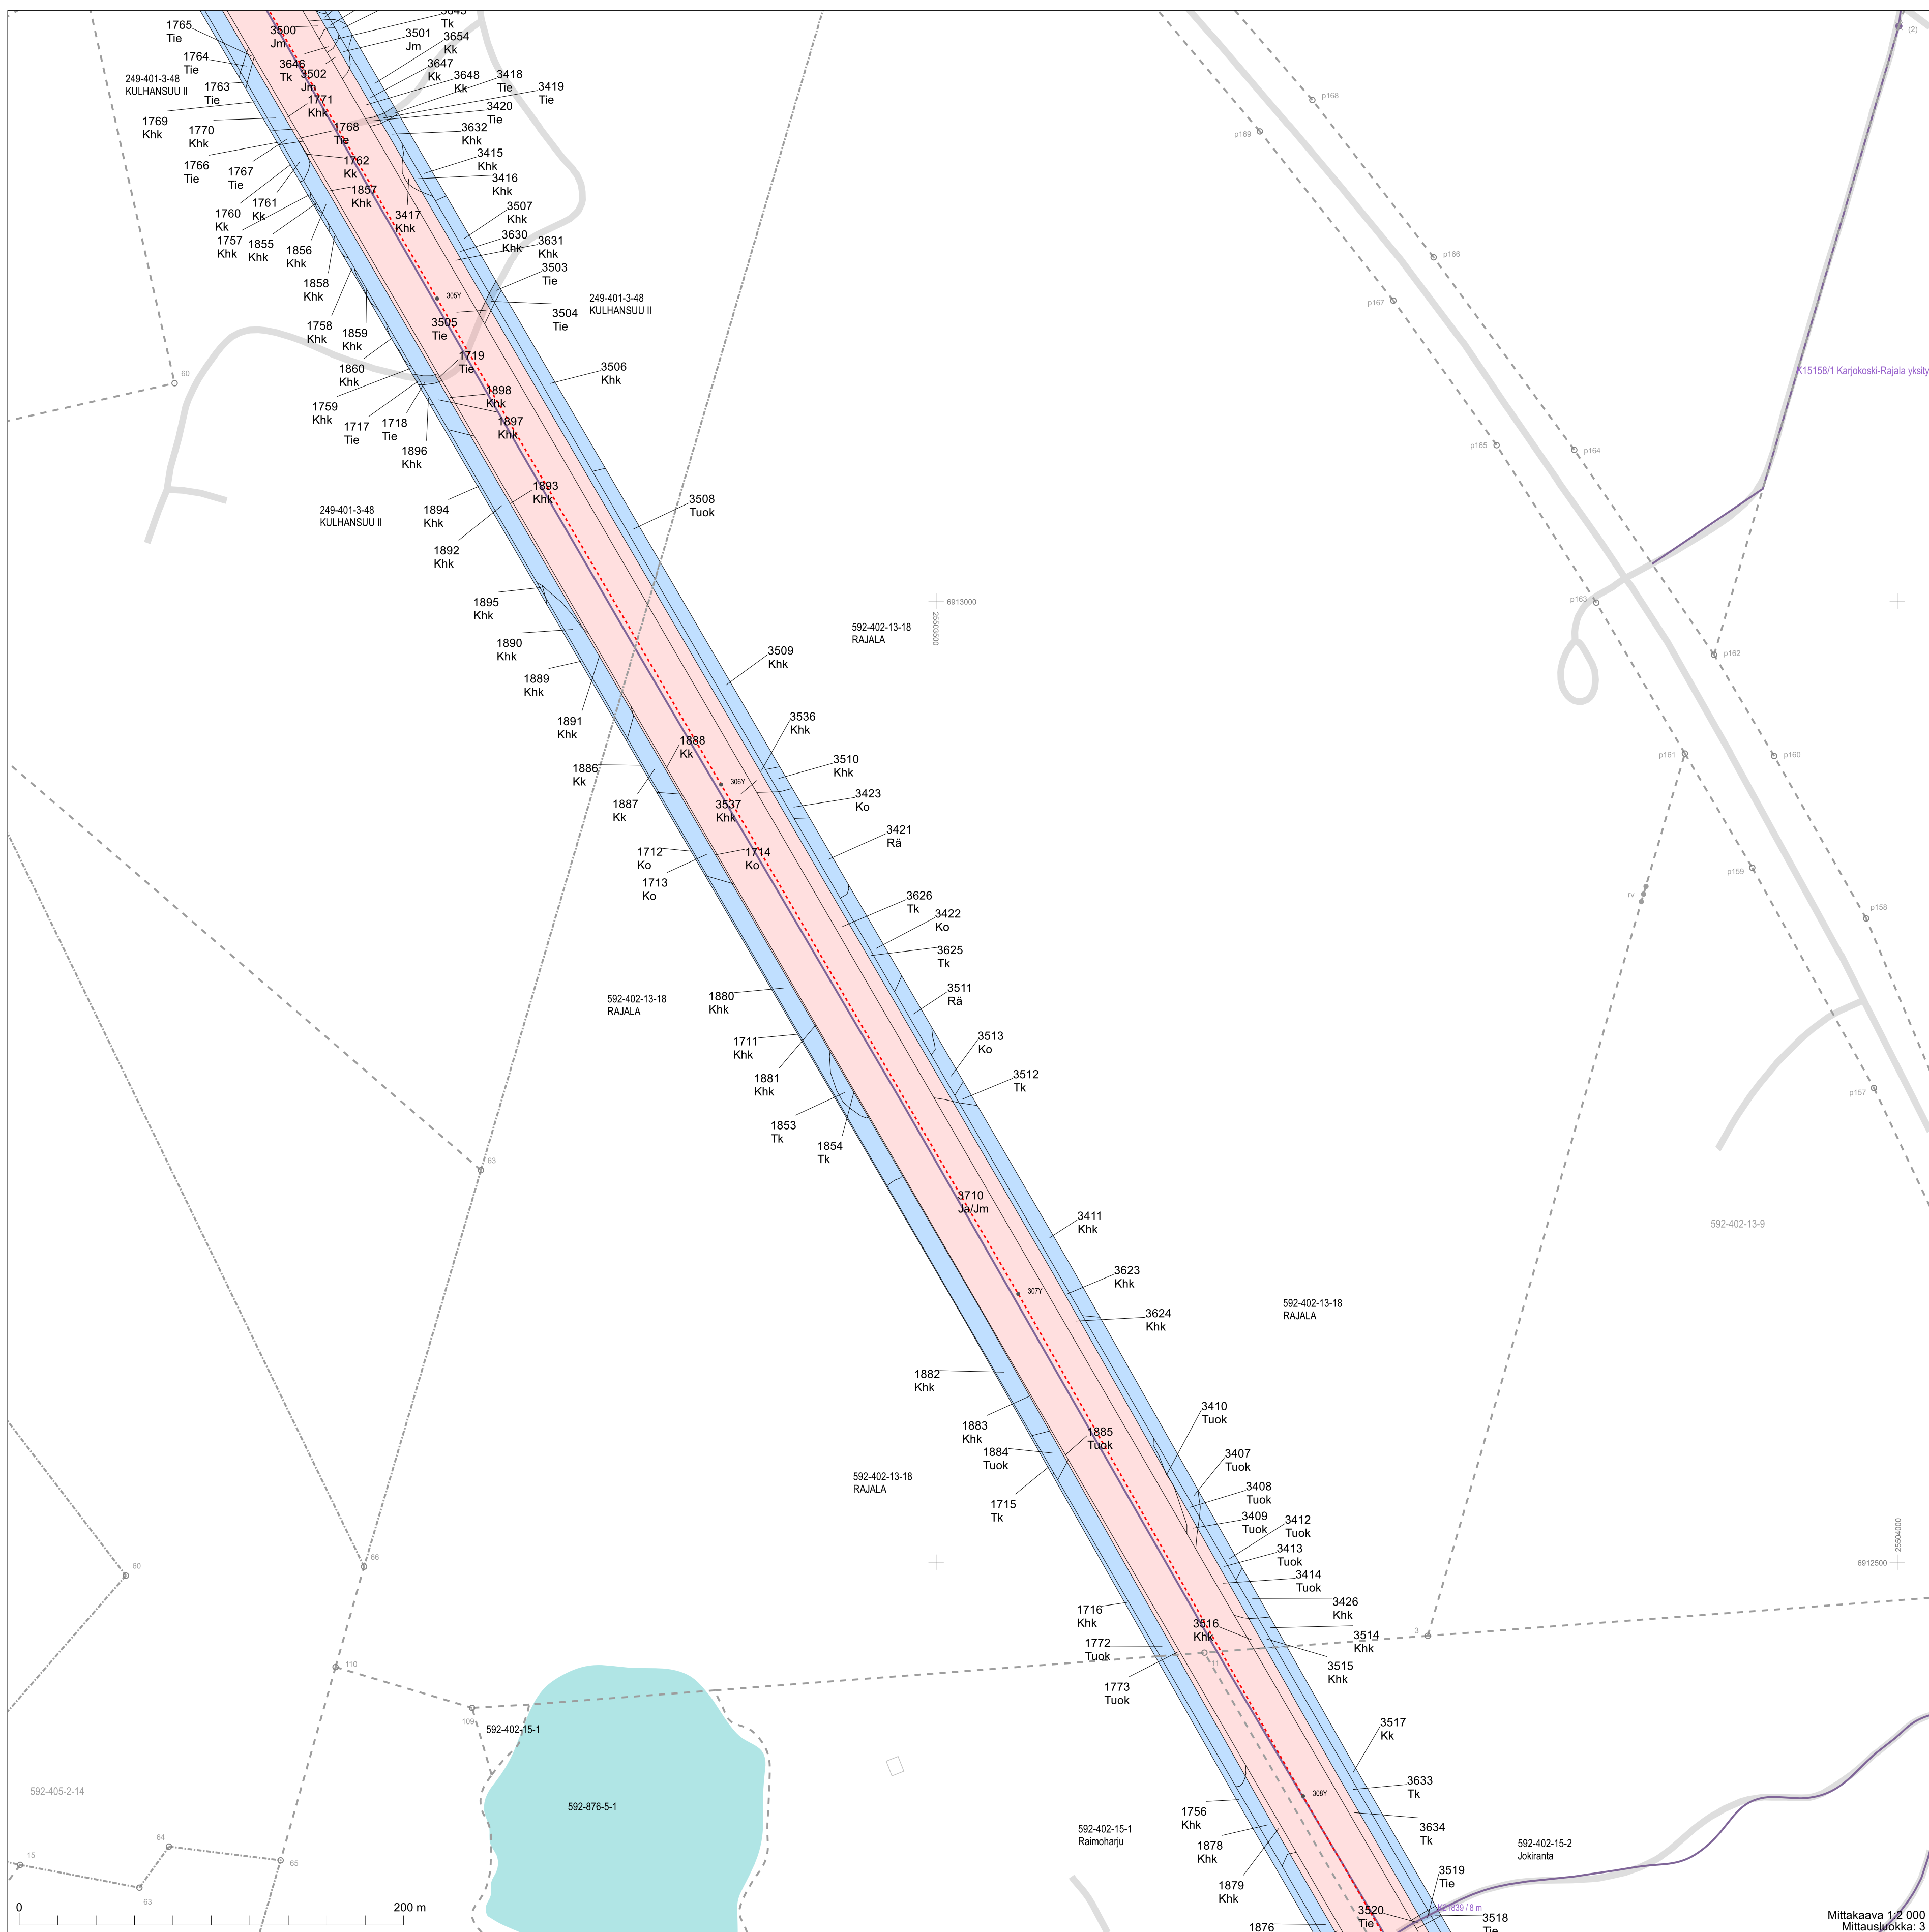


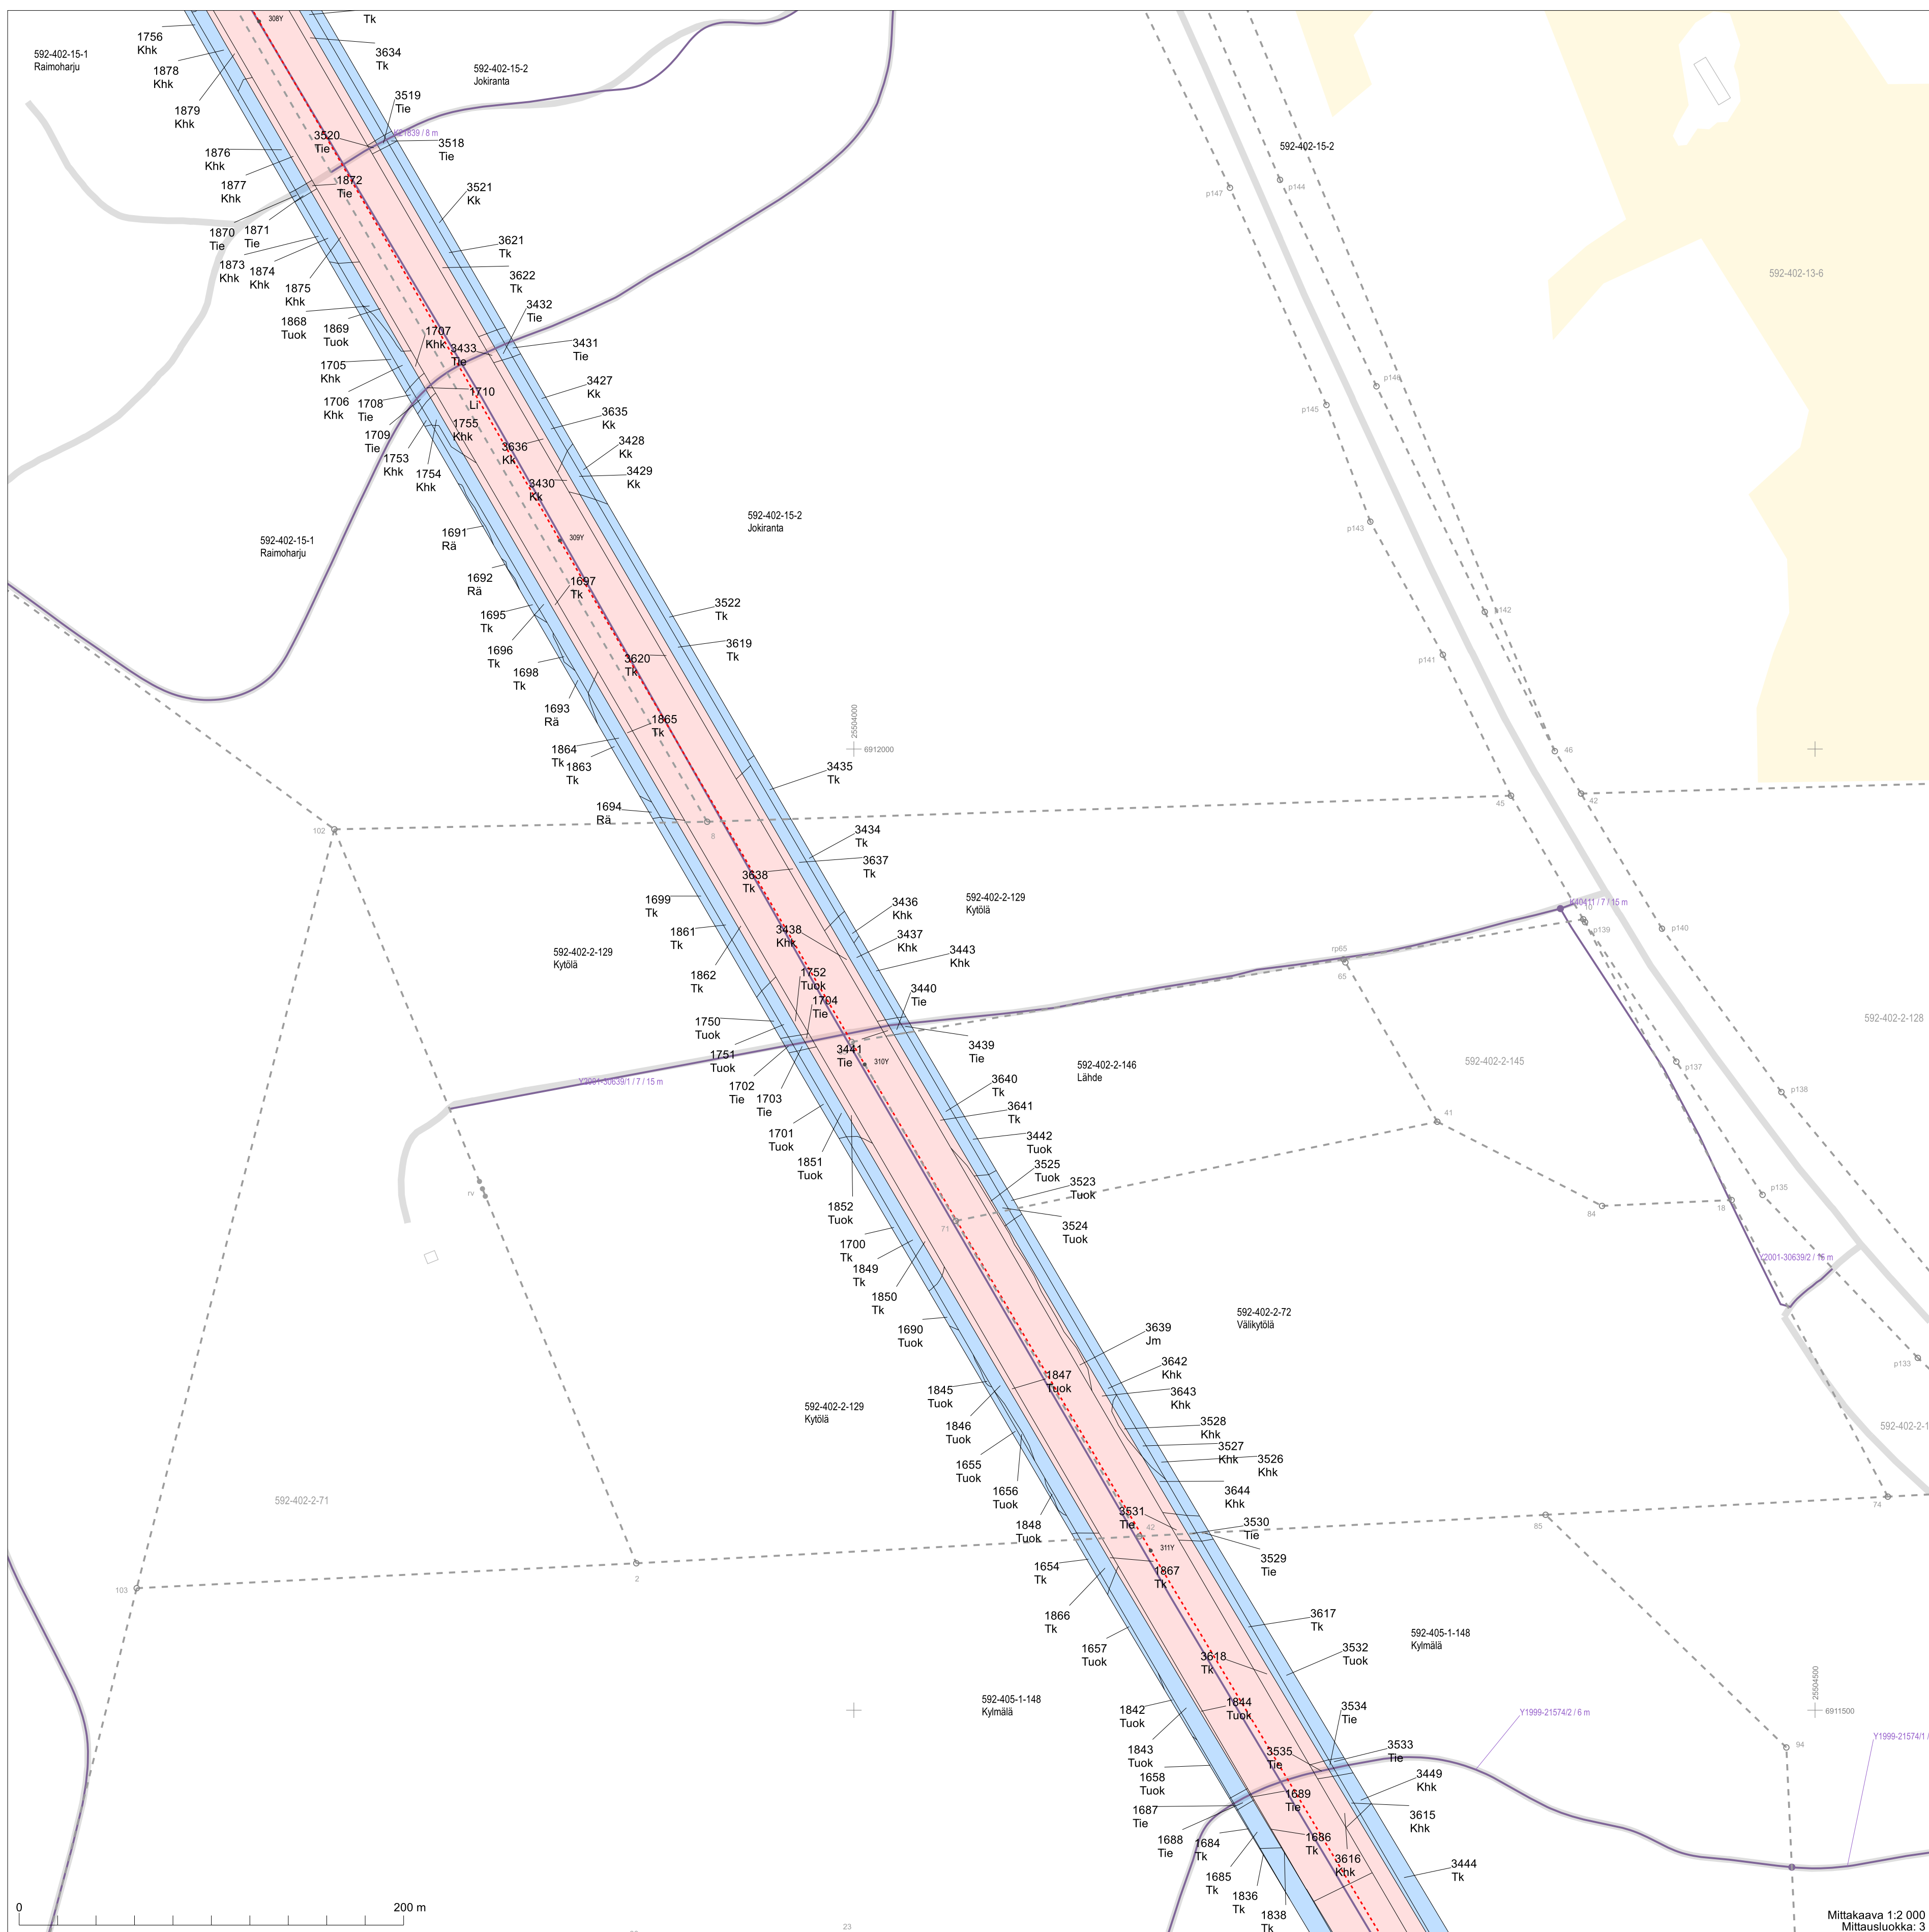

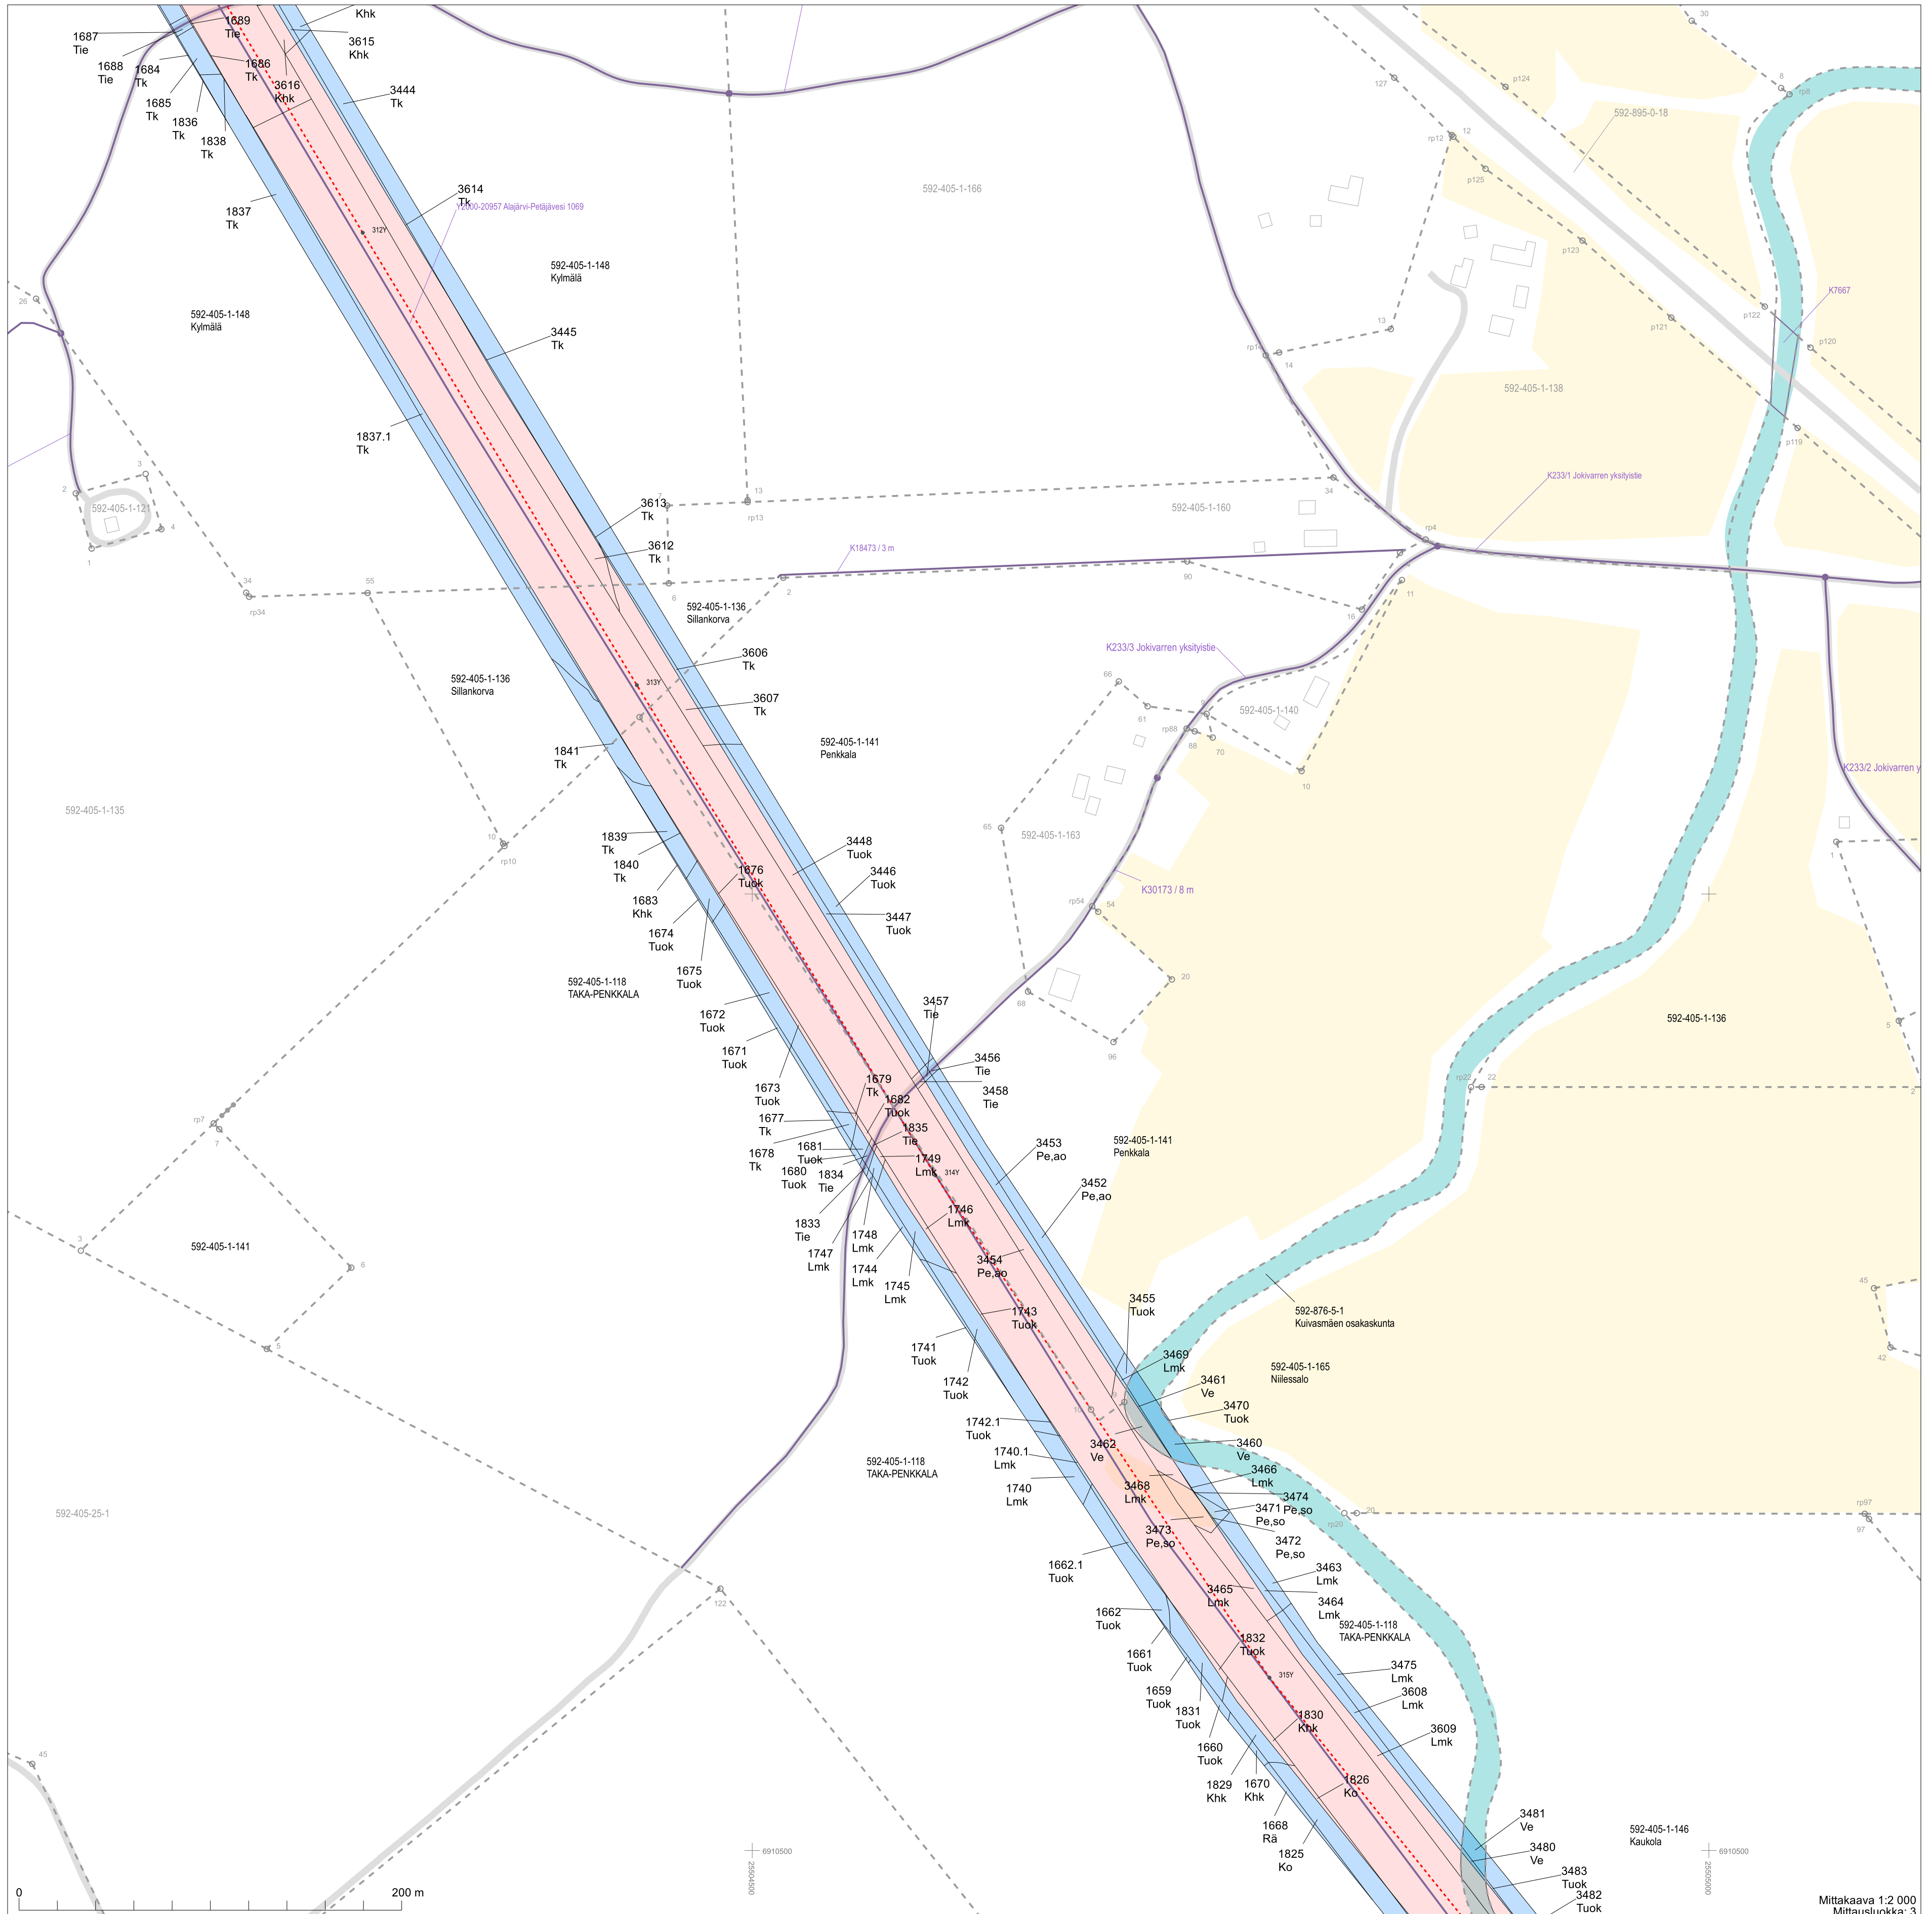

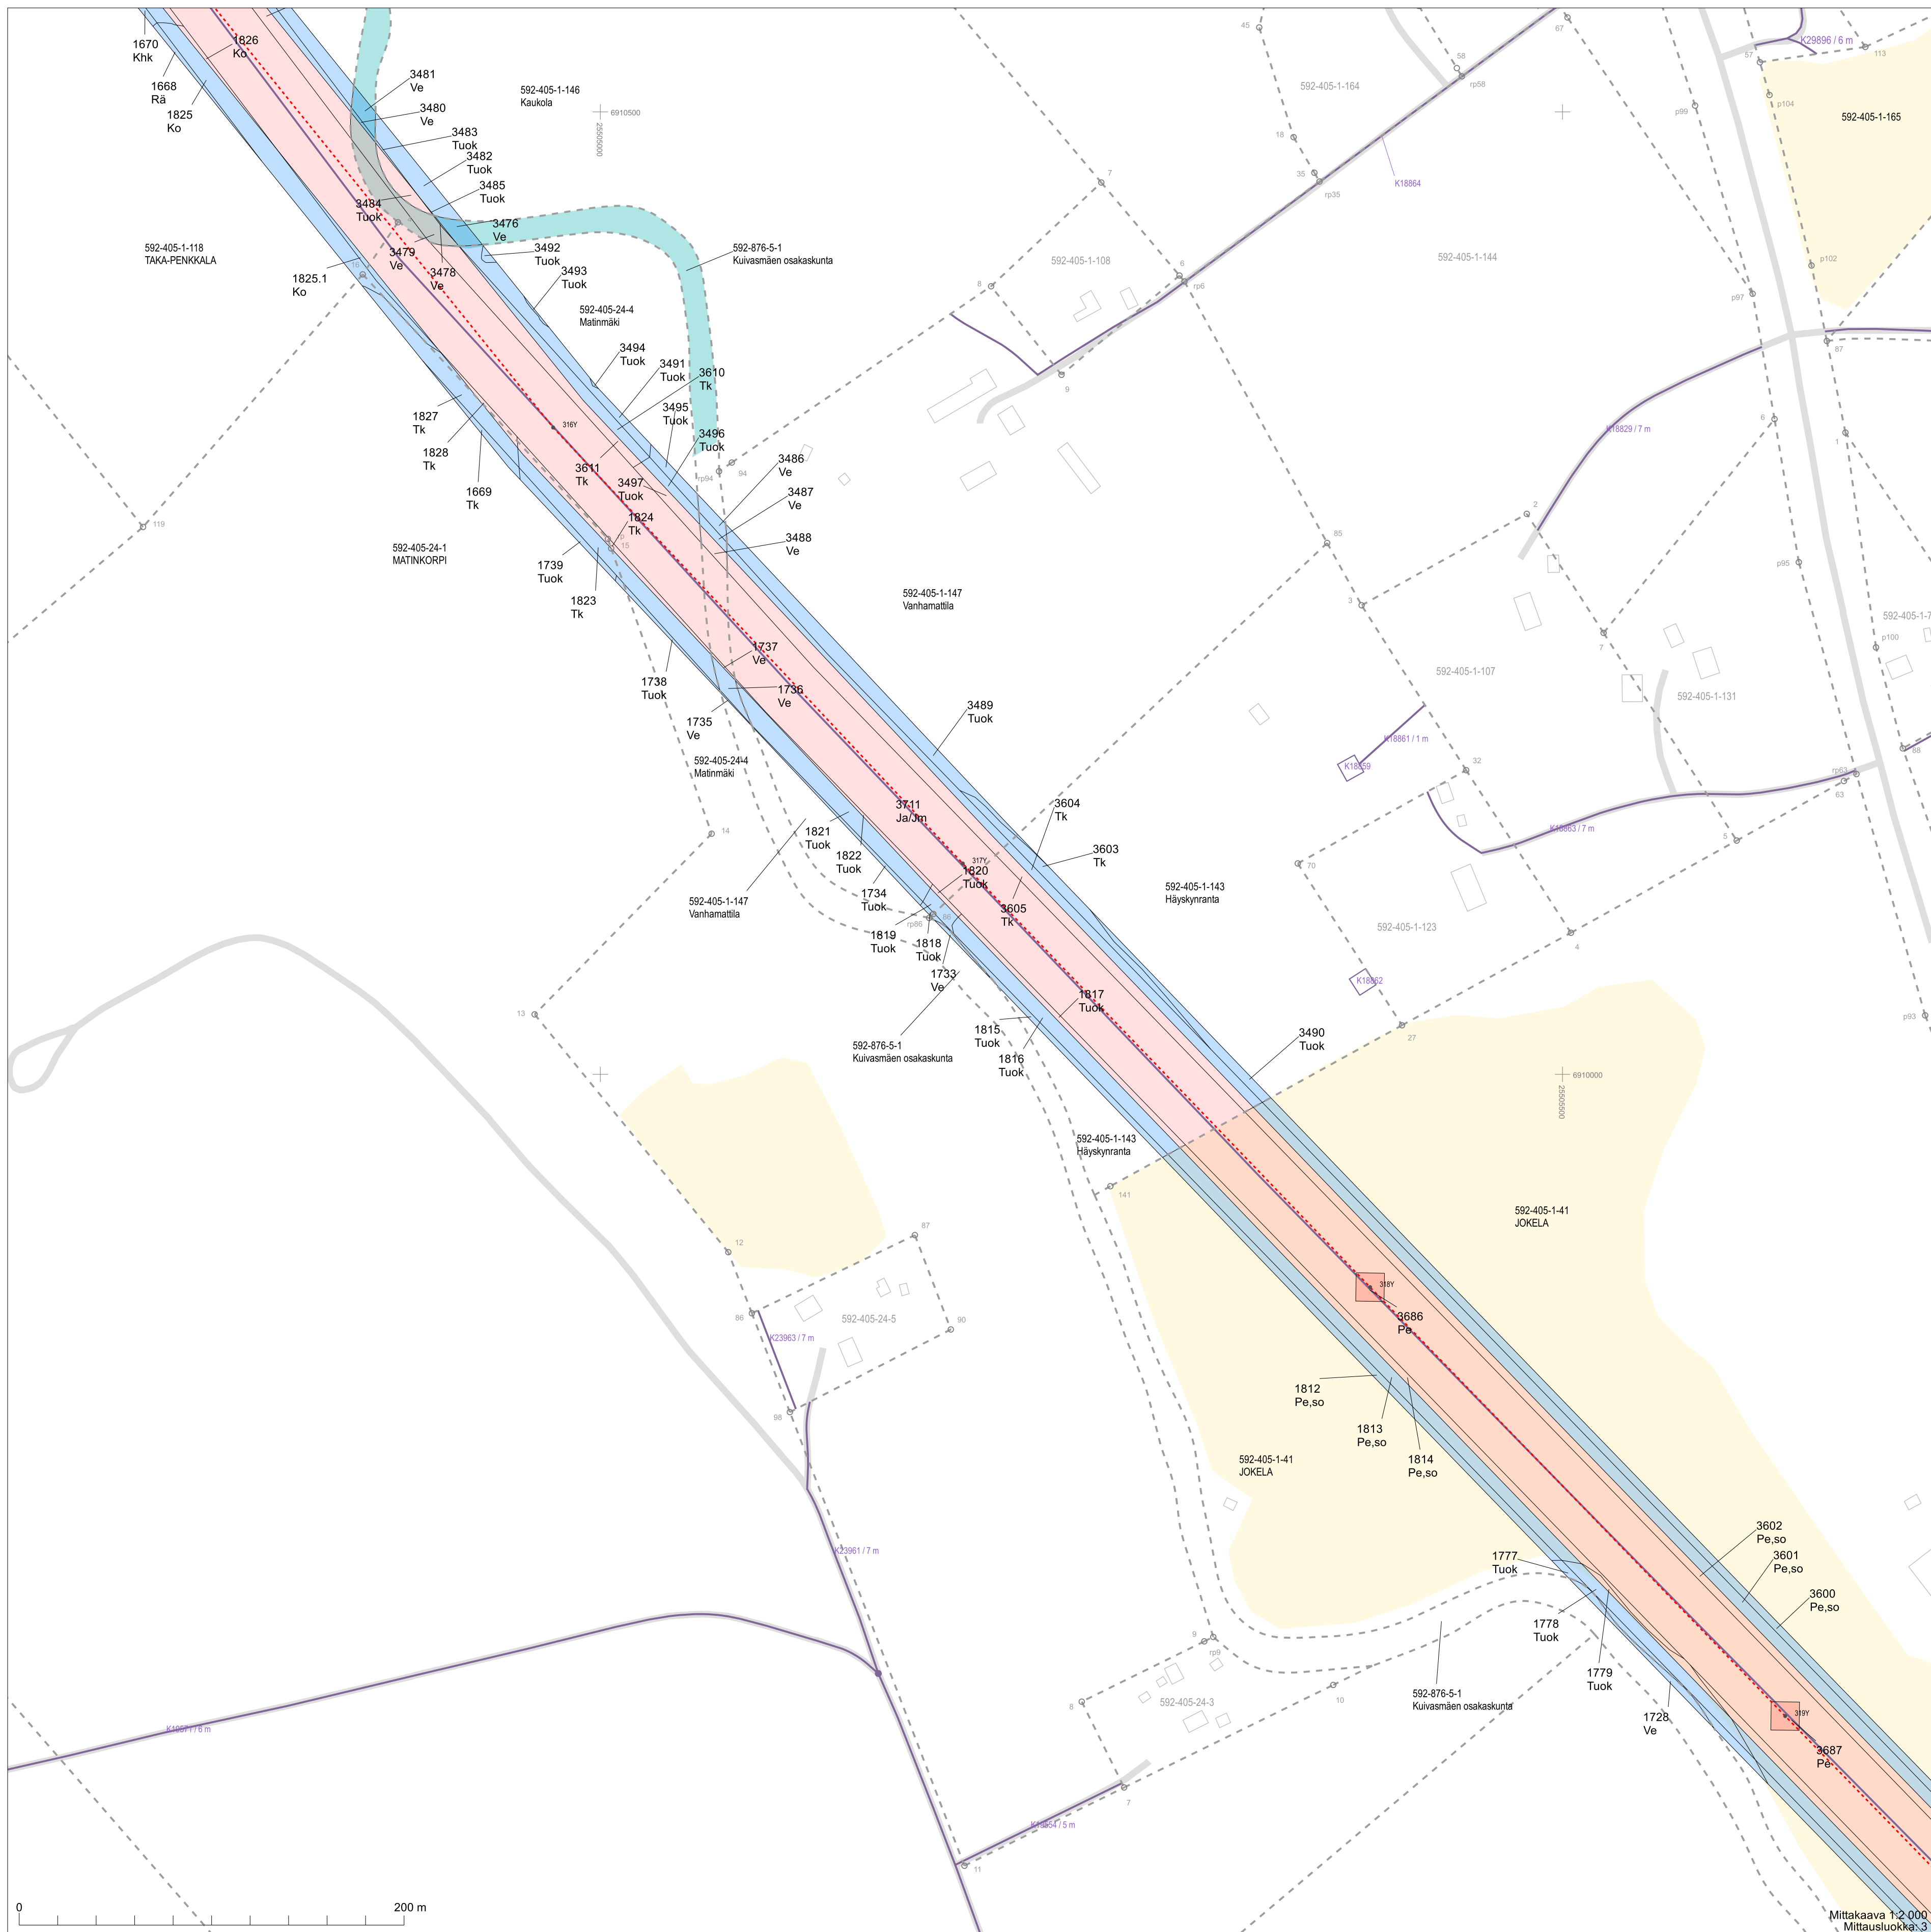



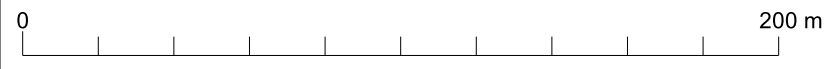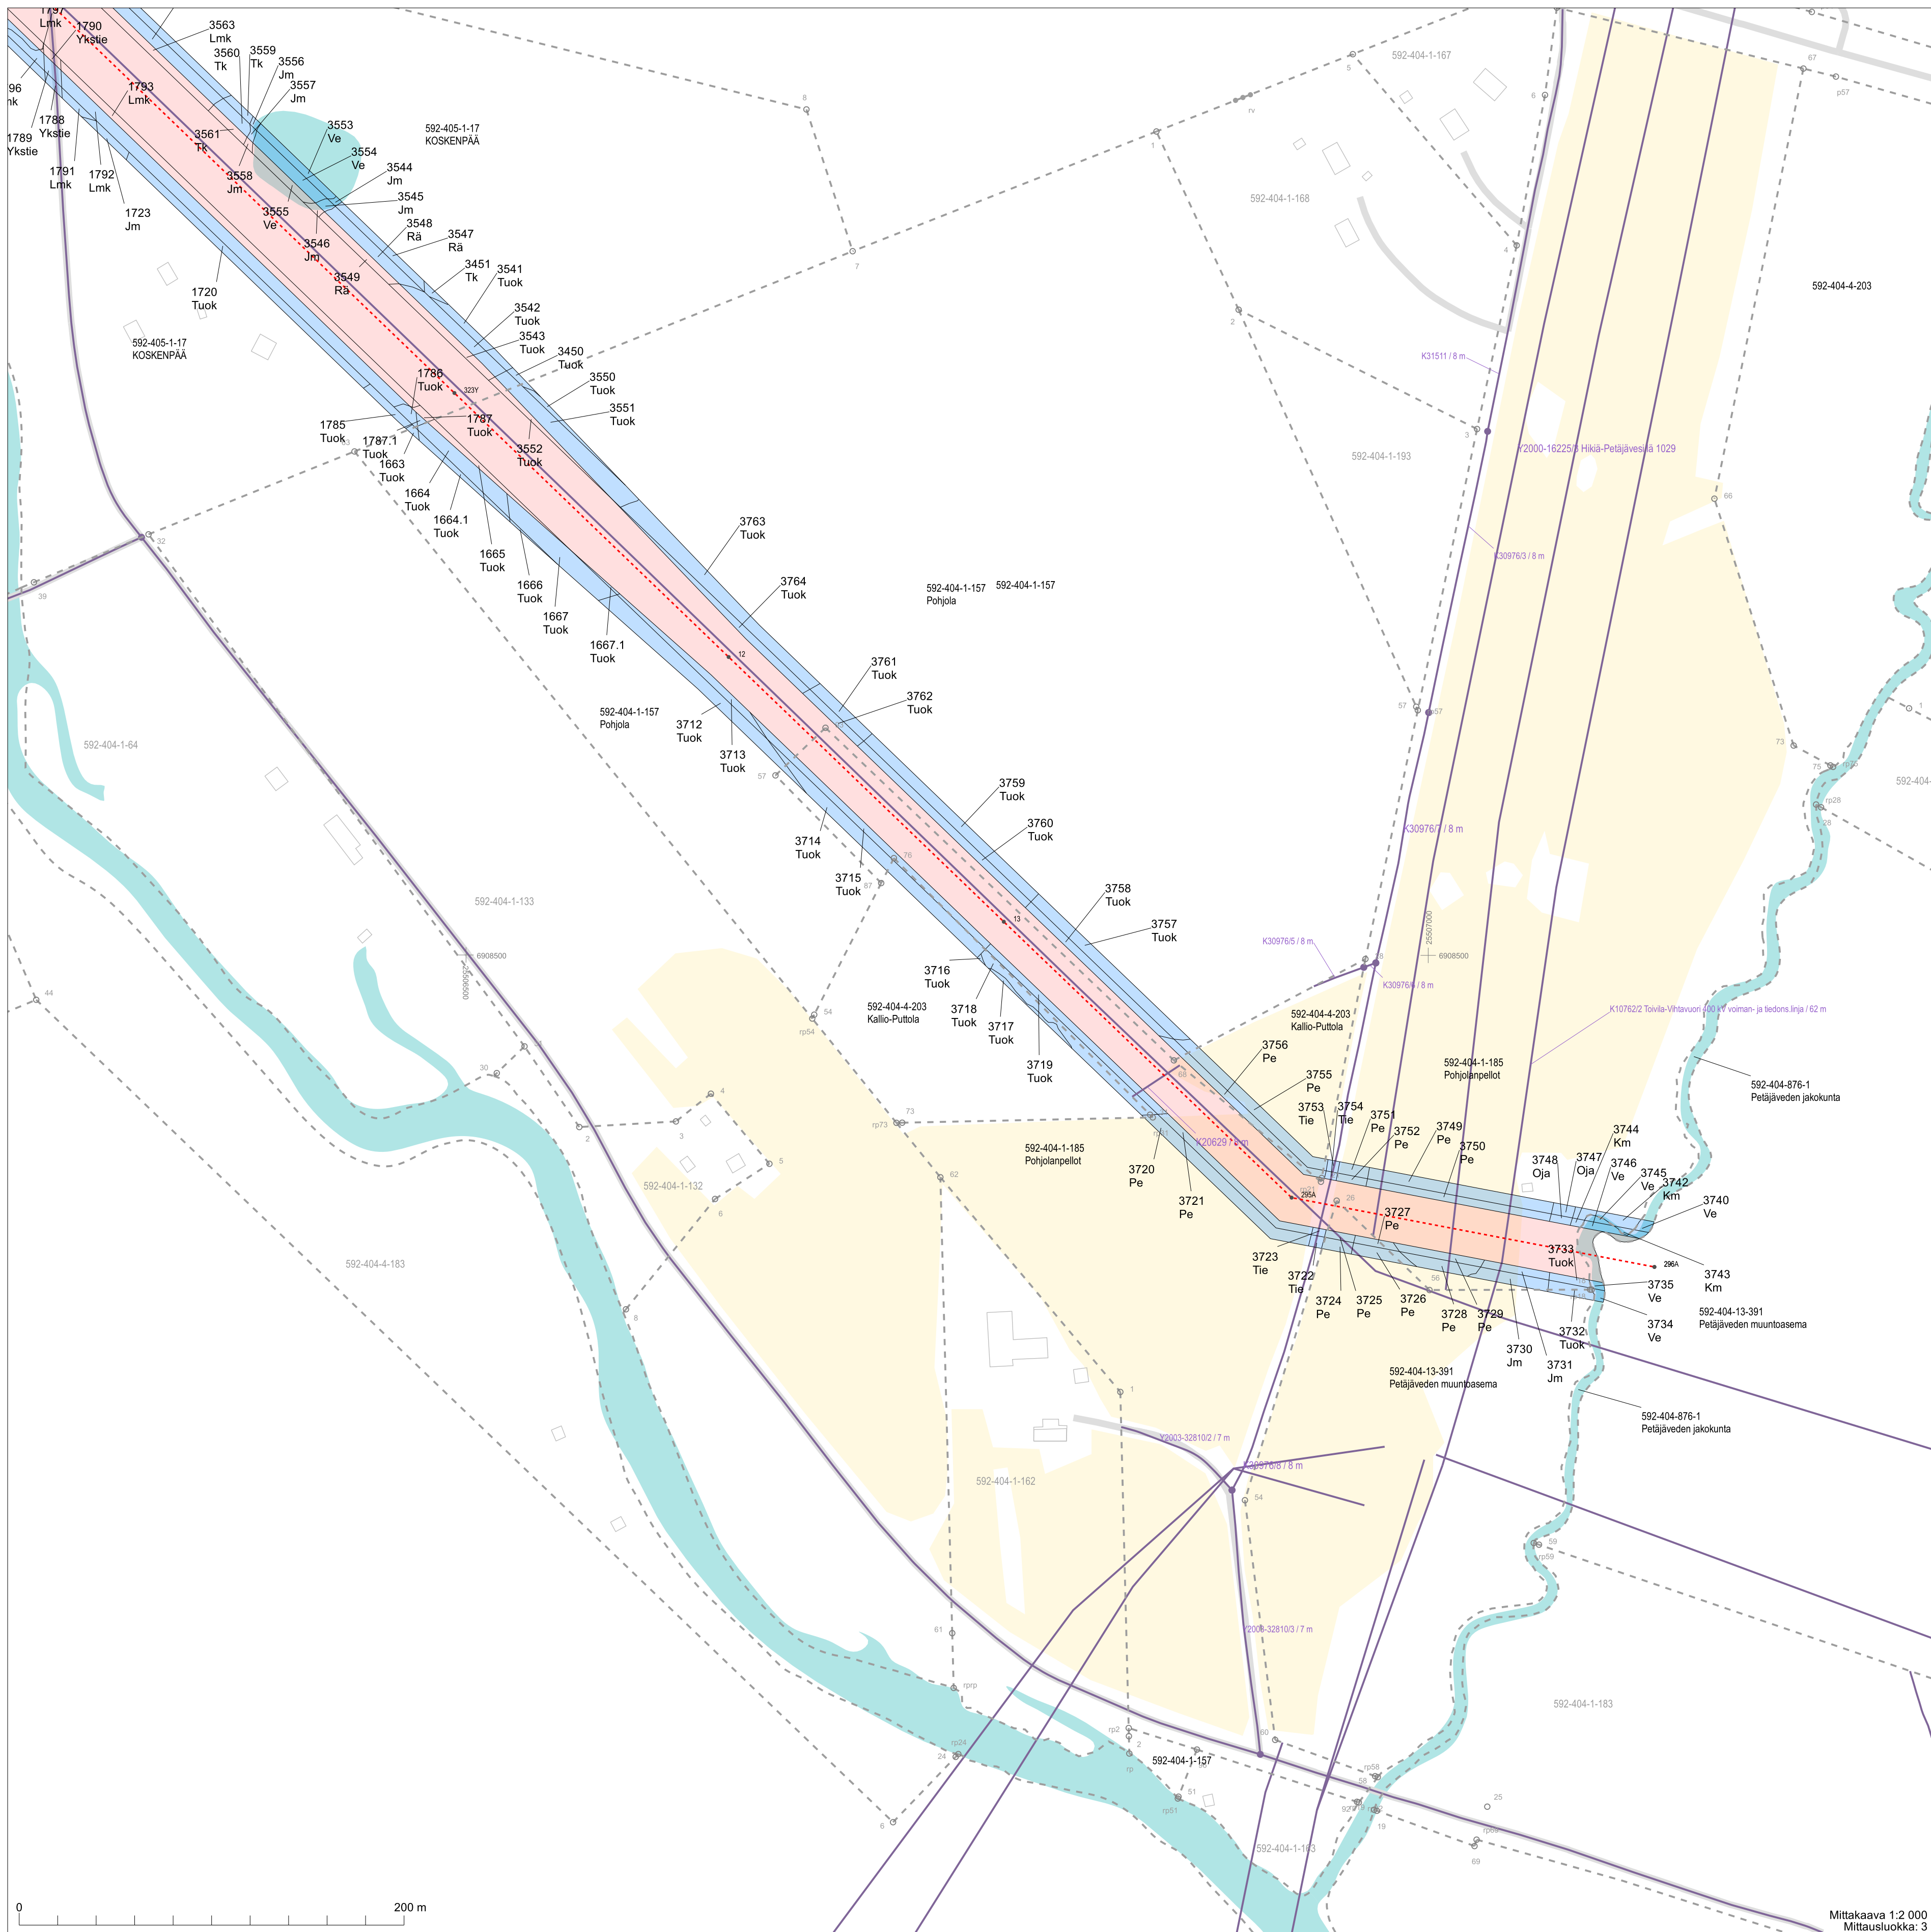

Mittakaava 1:2 000
Mittausluokka: 3

Koordinaattijärjestelmä: ETRS-GKn/peruskkoordinaatisto

