


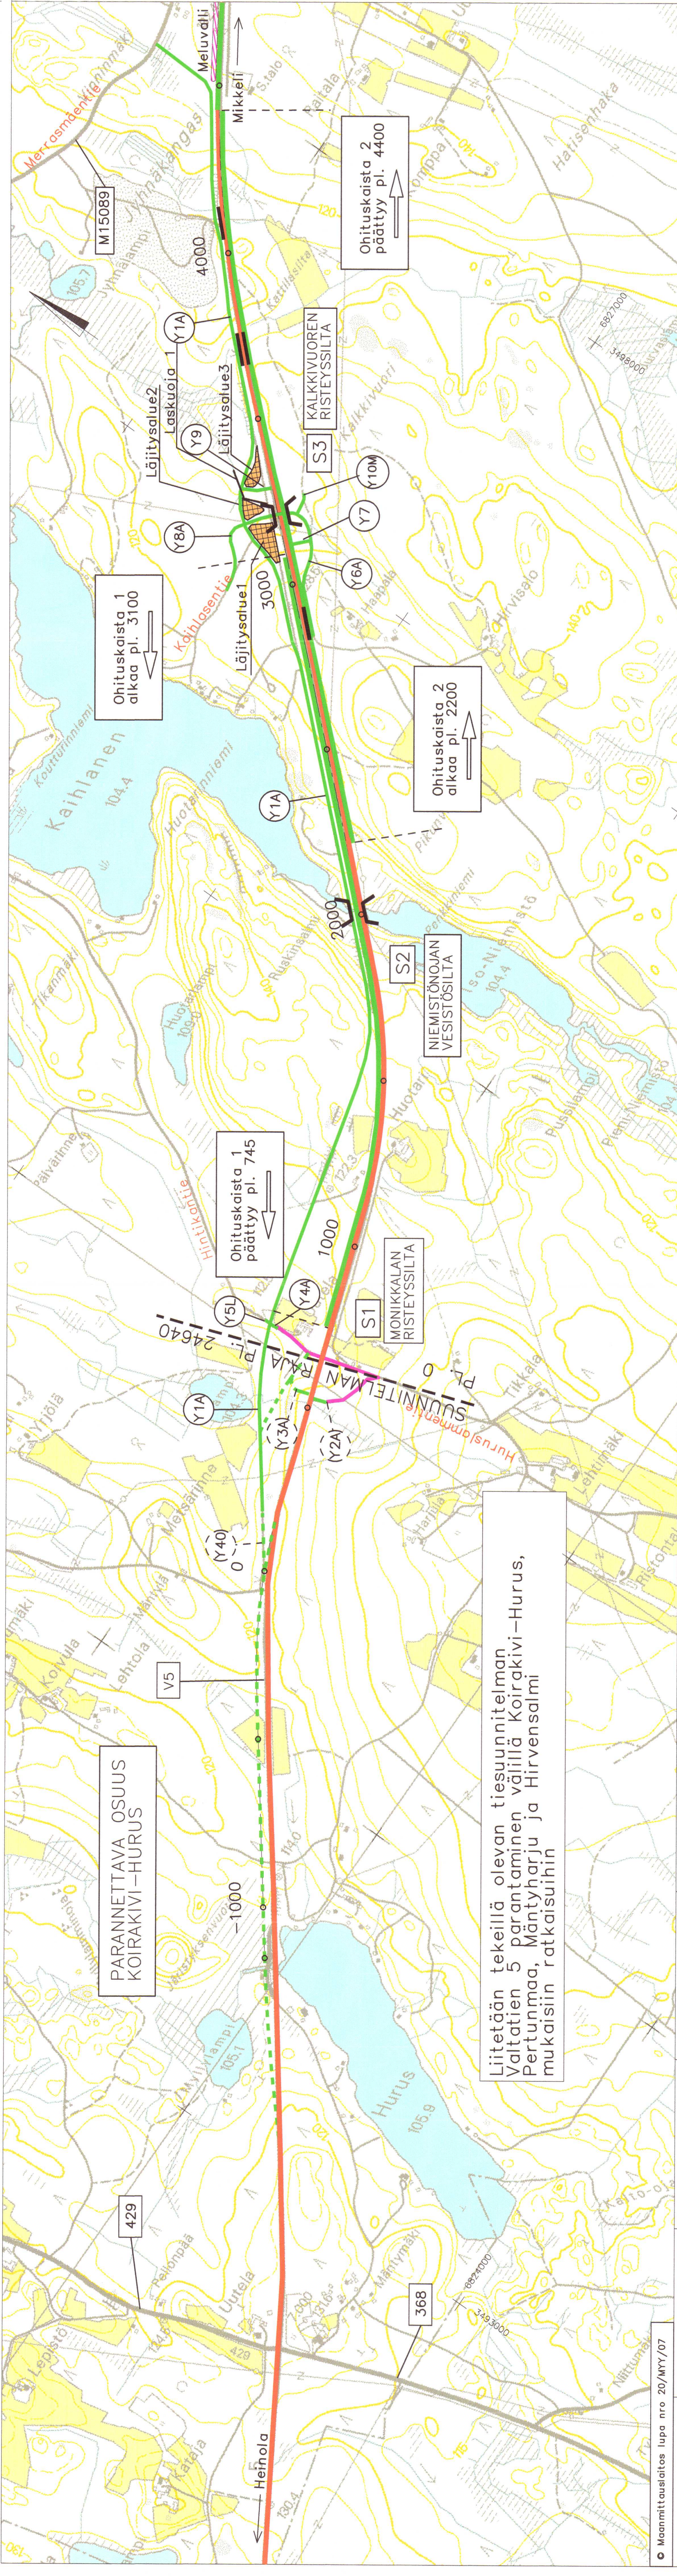

PARANNETTAVA OSUUS
KOIRAKIVI-HURUS

Ohituskaista 1
alkaa pl. 3100
päätyy pl. 3100

Ohituskaista 1
päätyy pl. 745

429

368

Liitetään tekeillä olevan tiesuunnitelman
Valtatien 5 parantaminen välillä Koirakivi-Hurus,
Pertunmaa, Mäntyhärju ja Hirvensalmi
mukaisiin ratkaisuihin

Ohituskaista 2
päätyy pl. 4400


Ohituskaista 2
alkaa pl. 2200

Maanmittauslaitos lupa nro 20/MYY/07

VÄRIEN SELITYKSET:

- Tämän suunnitelman mukaan parannettavat tiet
- Muiden suunnitelmien mukaan parannettavat tiet
- Nykyinen valtatie
- Nykyinen yksityistie
- Rakennettava tai parannettava silta
- Katkaistava liittymä
- Läjitysalue
- Meluvalli
- Melukaide

KOORDINAATTIJÄRJESTELMÄ: KKKJ
KORKEUSJÄRJESTELMÄ: N60

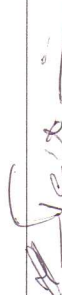Merkki	Muutos	Pvm	Suunn.	Tark.
Hankkeen nimi				
VALTATIE 5 PARANTAMINEN VÄLILLÄ				
HURUS-HIETANEN (HIRVENSALMI, MIKKELI)				
Piirustuksen sisältö				
YLEISKARTTA; PITUUSLEIKKAUS				
PLV 0 – 4700				
TL	TL-Suunnittelu Oy			TIEHALLINTO
				Kaakkois-Suomen tiepiiri
	Pvm			
	29.5.2007			
Piiri	Hankeluanus	Mittakaava		Piir.nro
Vuosi	Hanke	1:10000, 1:10000/1:1000		1-1