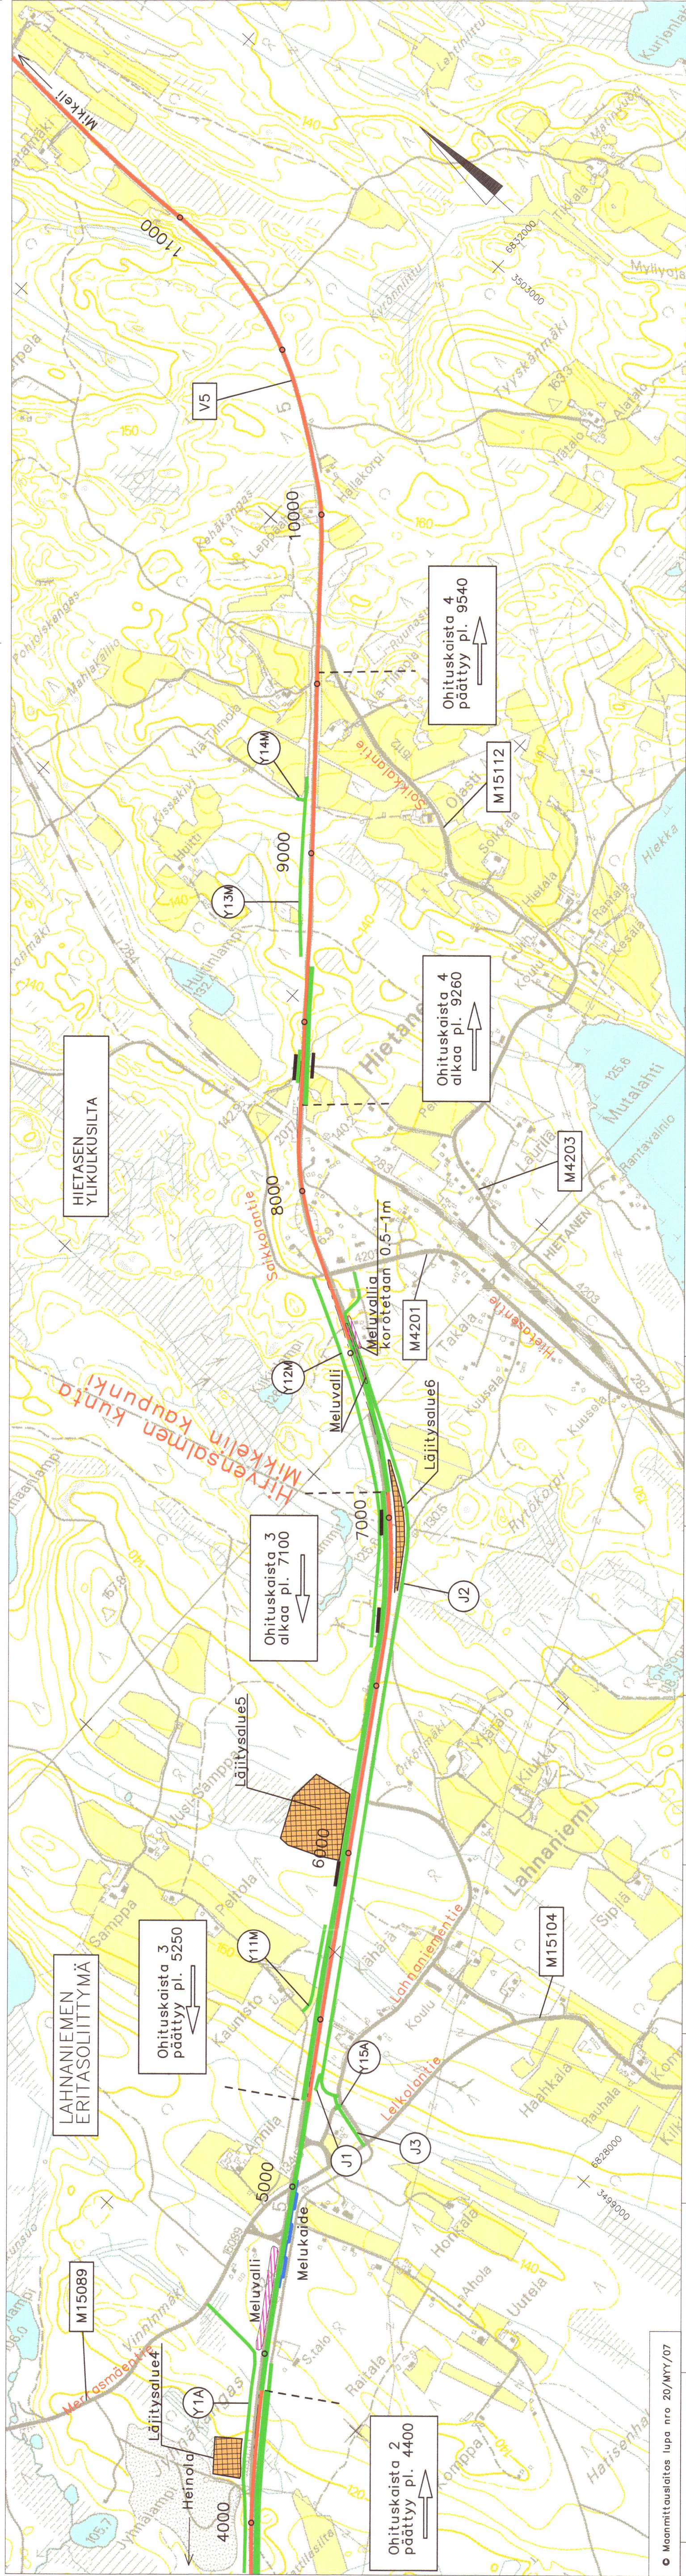


VÄRIEN SELITYKSET:

Tämän suunnitelman mukaan parannettavat tiet

Muiden suunnitelmien mukaan parannettavat tiet

Nykyinen valtatie

Nykyinen yksityistie

Rakennettava tai parannettava silta

Katkaistava liittymä

Läjitysalue

Meluvali

Melukaide

KOORDINAATTIJÄRJESTELMÄ: KKKJ

KORKEUSJÄRJESTELMÄ: N60

Merkki

Muutos

Pvm

Suunn.

Tark.

Hankkeen nimi

VALTATIE 5 PARANTAMINEN VÄLILLÄ

HURUS-HIETANEN (HIRVENSALMI, MIKKELI)

Piirustuksen sisältö

YLEISKARTTA, PITUUSLEIKKAUS

PLV 4700 – 11110

TL

TL-Suunnittelu Oy

TIEHALLINTO

Kaakkoi-Suomen tiepiiri

Pvm

29.5.2007

Hankkeen nimi

Mittakaava

1:10000,1:10000/1:1000

Piir.nro

T1-2