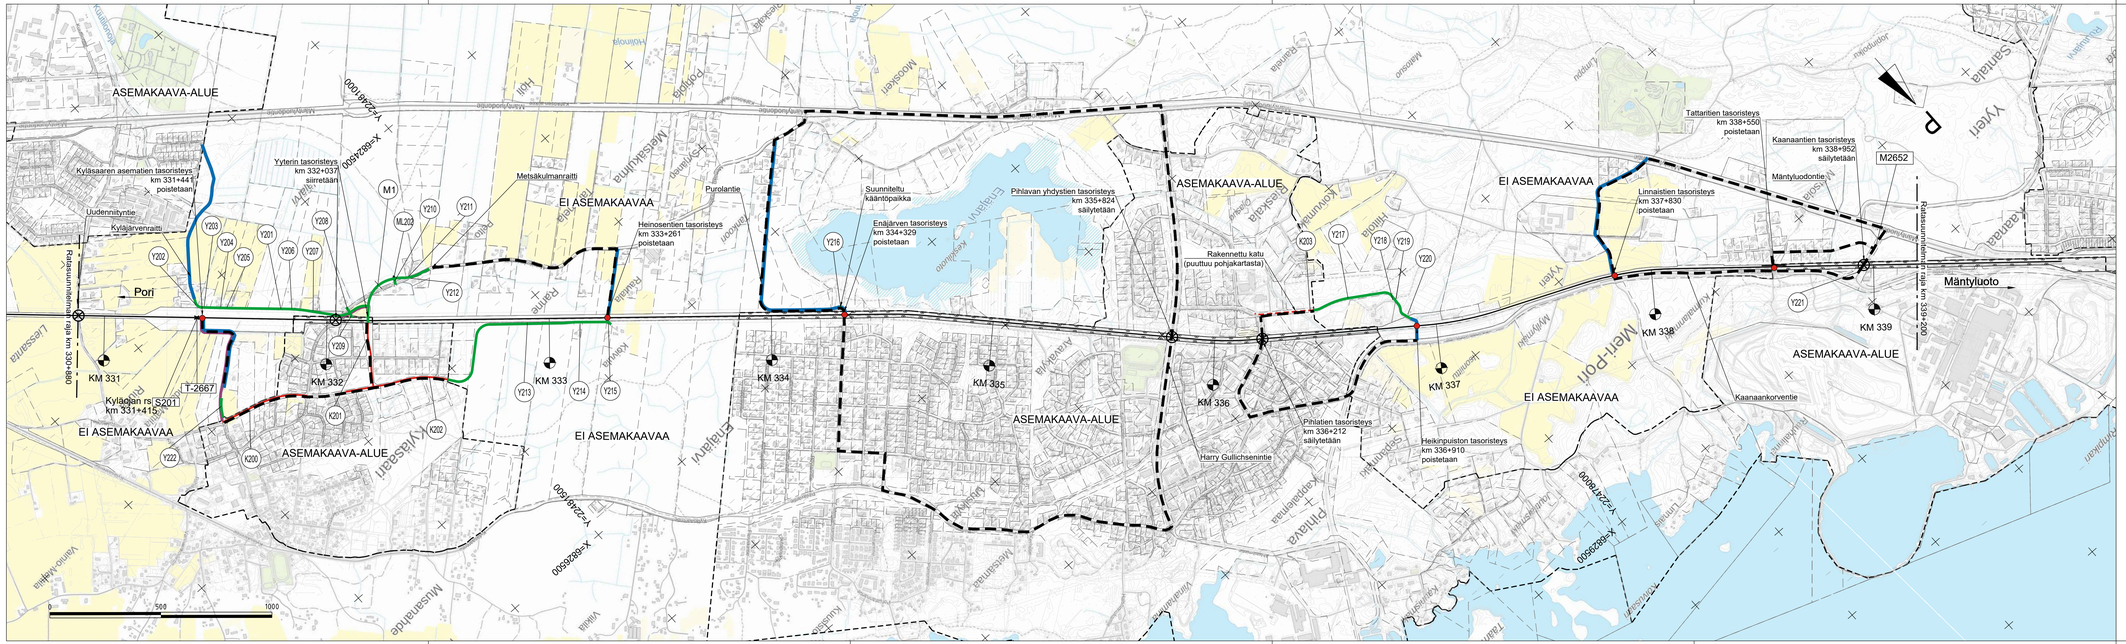
ASEMAKAAVA-ALUE
Kylänsaaren asemalien tasoristeys
km 331+441
poistetaan
Uudenniityntie
Kylänsaarenraitti
Yyterin tasoristeys
km 332+037
siirretään
Metsäkulmanraitti
Purolantie
Heinosentien tasoristeys
km 333+261
poistetaan
Suunniteltu
kääntöpaikka
Enäjärven tasoristeys
km 334+329
poistetaan
Pihlavan yhdystien tasoristeys
km 335+824
säilytetään
Rakennettu katu
(puuttuu pohjakartasta)
Tattaritien tasoristeys
km 338+550
poistetaan
Kaanaantien tasoristeys
km 338+952
säilytetään
Mäntyluodontie
Linnaistien tasoristeys
km 337+630
poistetaan
Pihlatien tasoristeys
km 336+212
säilytetään
Heikinpuiston tasoristeys
km 336+910
poistetaan
Harry Gullichsenintie
Kaanaankorventie
Pori
Mäntyluoto
Kylläjän rs. S201
km 331+415
Rataosuuden rajapaikka km 330+880
Rataosuuden rajapaikka km 339+200
KM 331
KM 332
KM 333
KM 334
KM 335
KM 336
KM 337
KM 338
KM 339
M1
ML202
M2652
T-2667
Y201
Y202
Y203
Y204
Y205
Y206
Y207
Y208
Y209
Y210
Y211
Y212
Y213
Y214
Y215
Y216
Y217
Y218
Y219
Y220
Y221
Y222
K200
K201
K202
K203
EI ASEMAKAAVAVAA
Meri-Pori
Yyteri
Lepsänsaari
Kylänsaari
Musantaho
Vähä-Musanta
Lepsänsaari
Pihlaja
Pihlajaniemi
Kaanaan
Kaanaanlahti
Kaanaanniemi
Kaanaanmaa
Kaanaanmaa
Kaanaanmaa