


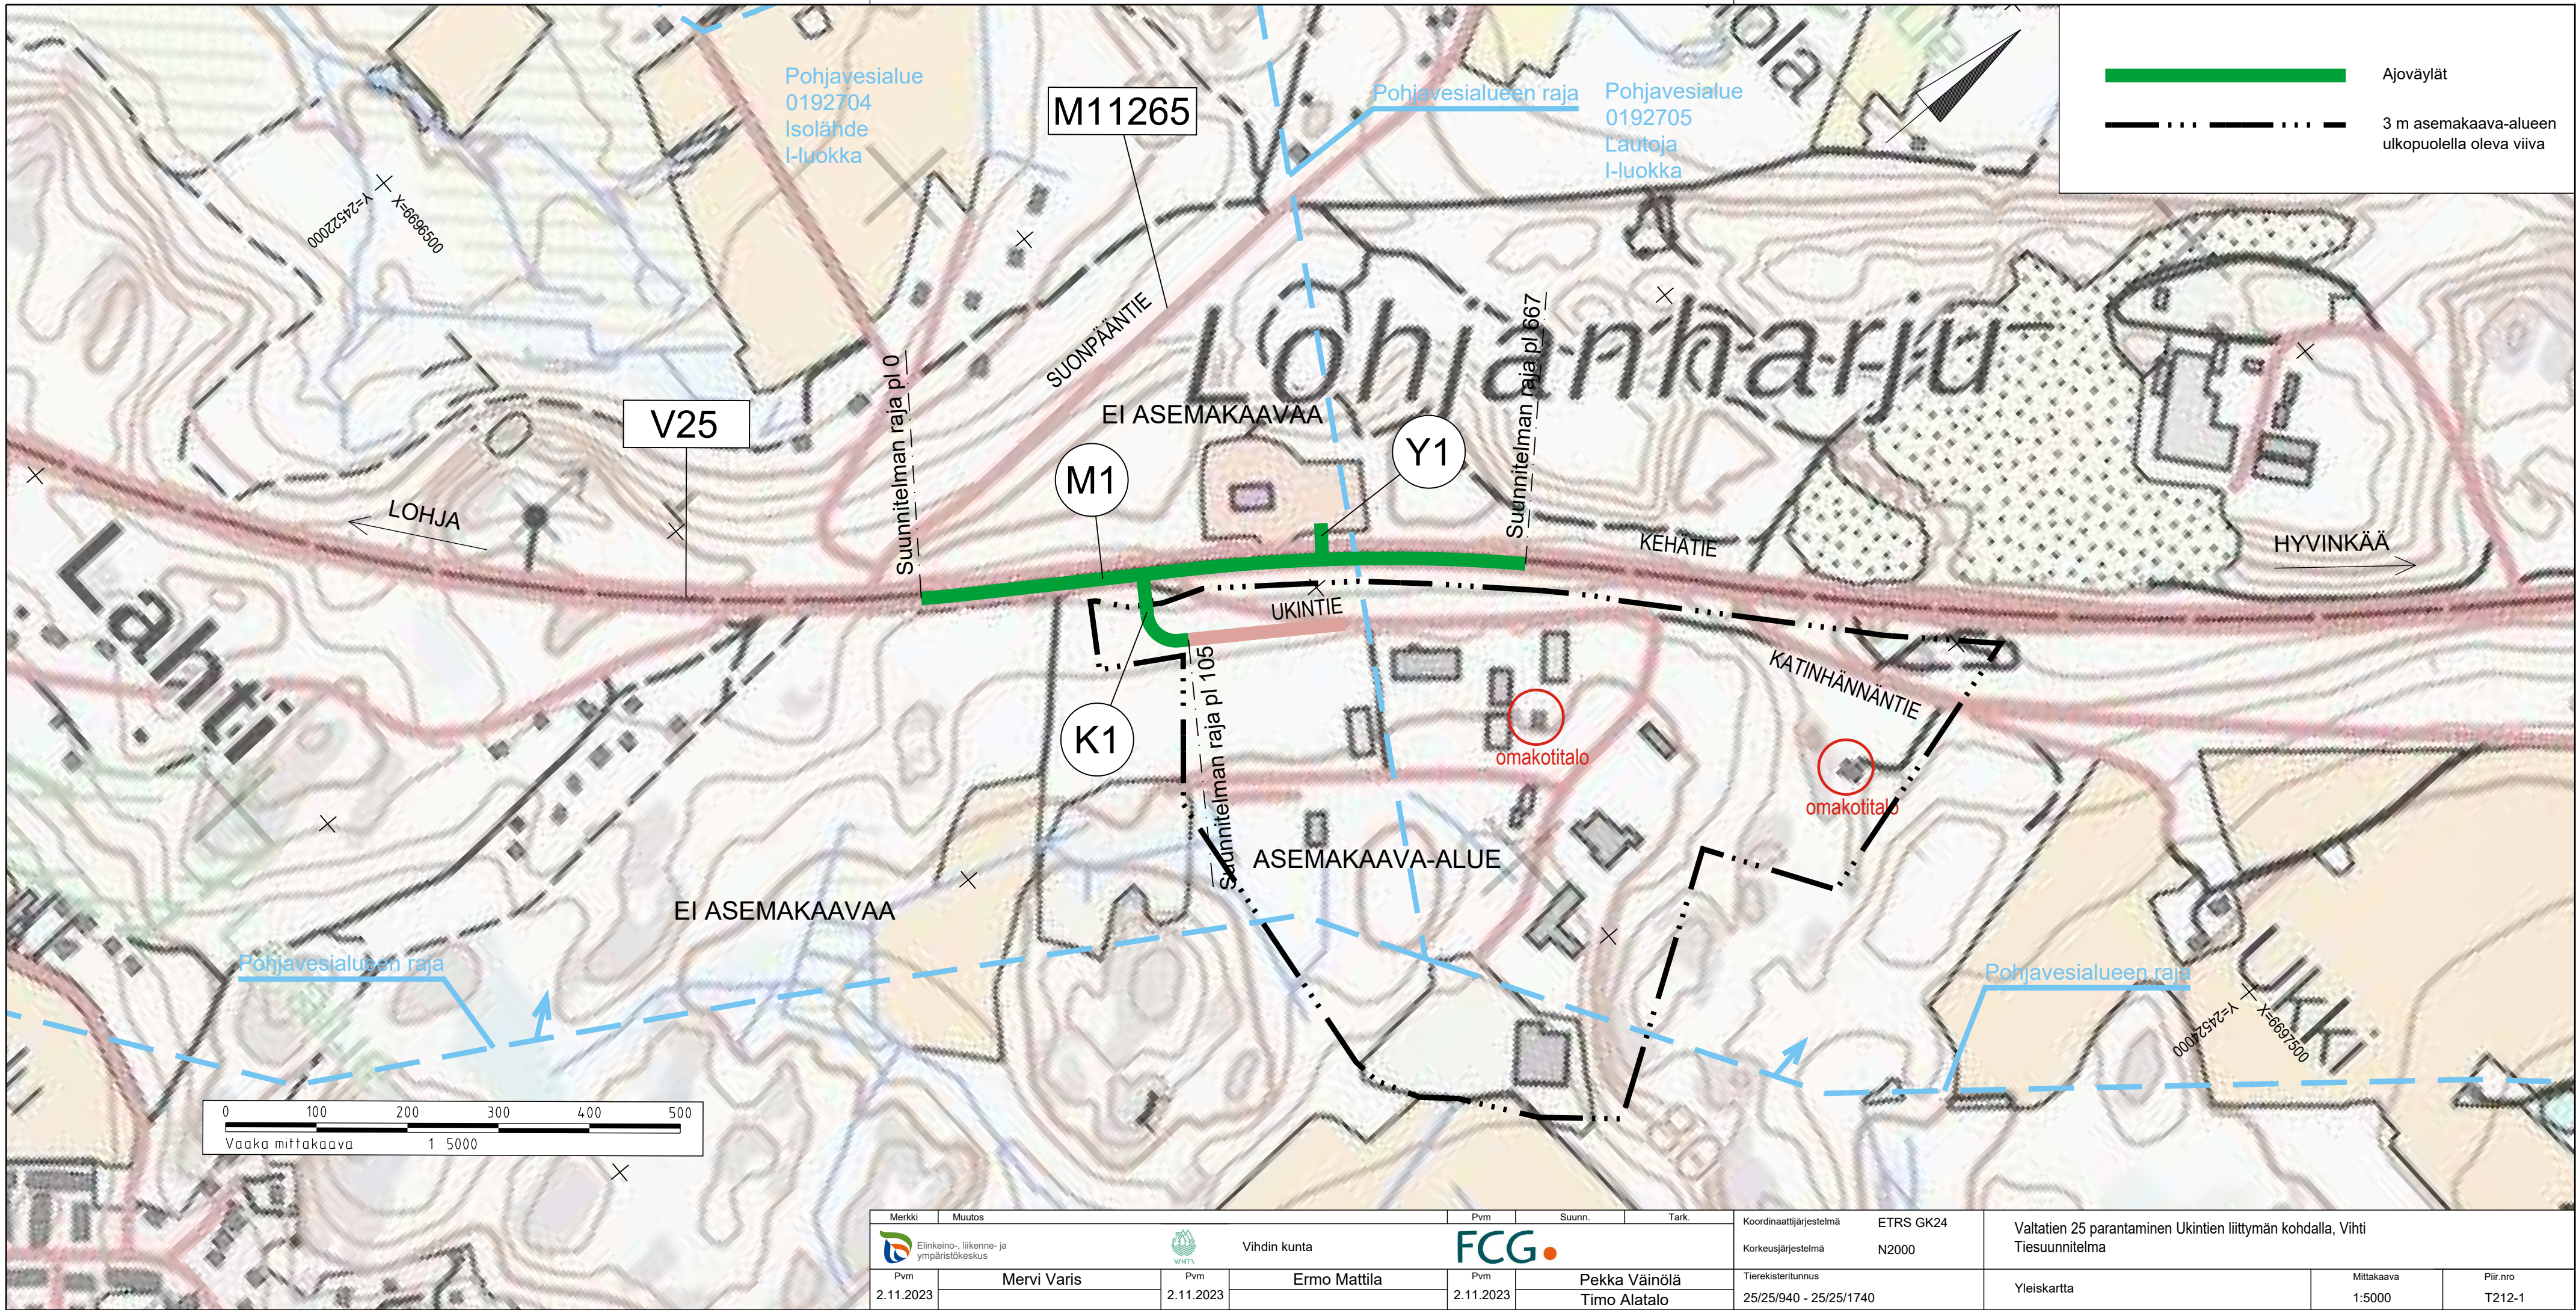

Merkki	Muutos			Pvm	Suunn.	Tark.	Koordinaattijärjestelmä	ETRS GK24	Valtatien 25 parantaminen Ukintien liittymän kohdalla, Vihti Tiesuunnitelma			
 Elinkeino-, liikenne- ja ympäristökeskus	 Vihdin kunta					Korkeusjärjestelmä	N2000					
Pvm	Mervi Varis		Pvm	Ermo Mattila		Pvm	Pekka Väinölä		Tierekisteritunnus	Yleiskartta	Mittakaava 1:5000	Piir.nro T212-1
2.11.2023			2.11.2023			2.11.2023	Timo Alatalo		25/25/940 - 25/25/1740			