


44169-1
T:\ne2011\82134920_v8_MyRa_TR\RSKohde_2\luokset_TS\Osa B. Tiesuunnitelman pääpiirustukset\2.1T Yleiskartta\YLEISKARTTA rev C.DWG

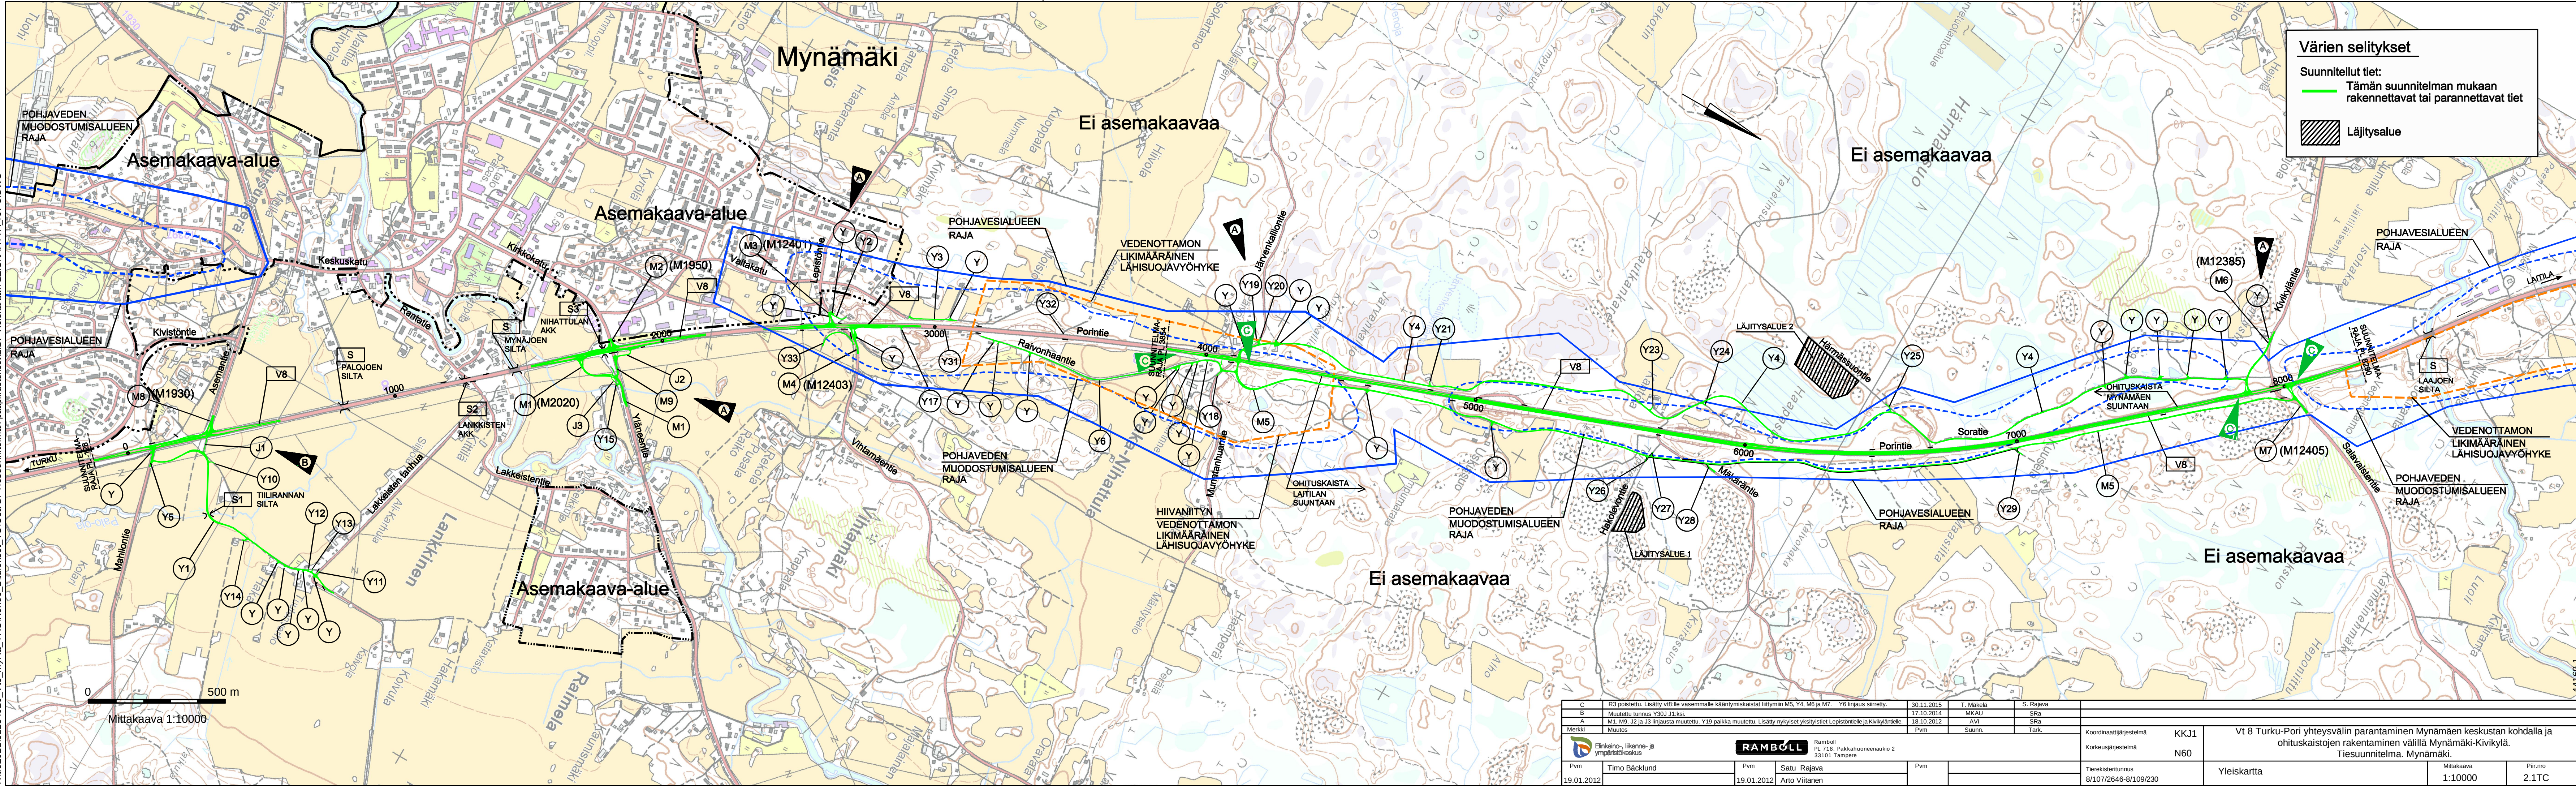

C	R3 poistettu. Lisäty vi8:lle vasemmalle kääntymyskaistat liittyvät M5, Y4, M6 ja M7. Y6 linjaus siirretty.	30.11.2015	T. Mäkelä	S. Rajava	
---	--	------------	-----------	-----------	--	--	