


T:\tie2018\1510044576_VT12_Ohituskaistat_RS_Sastamala\luokset\Kärppään_ohituskaista_SUUNNITELMAMAKARTAT_KÄRPPÄLÄ.DWG

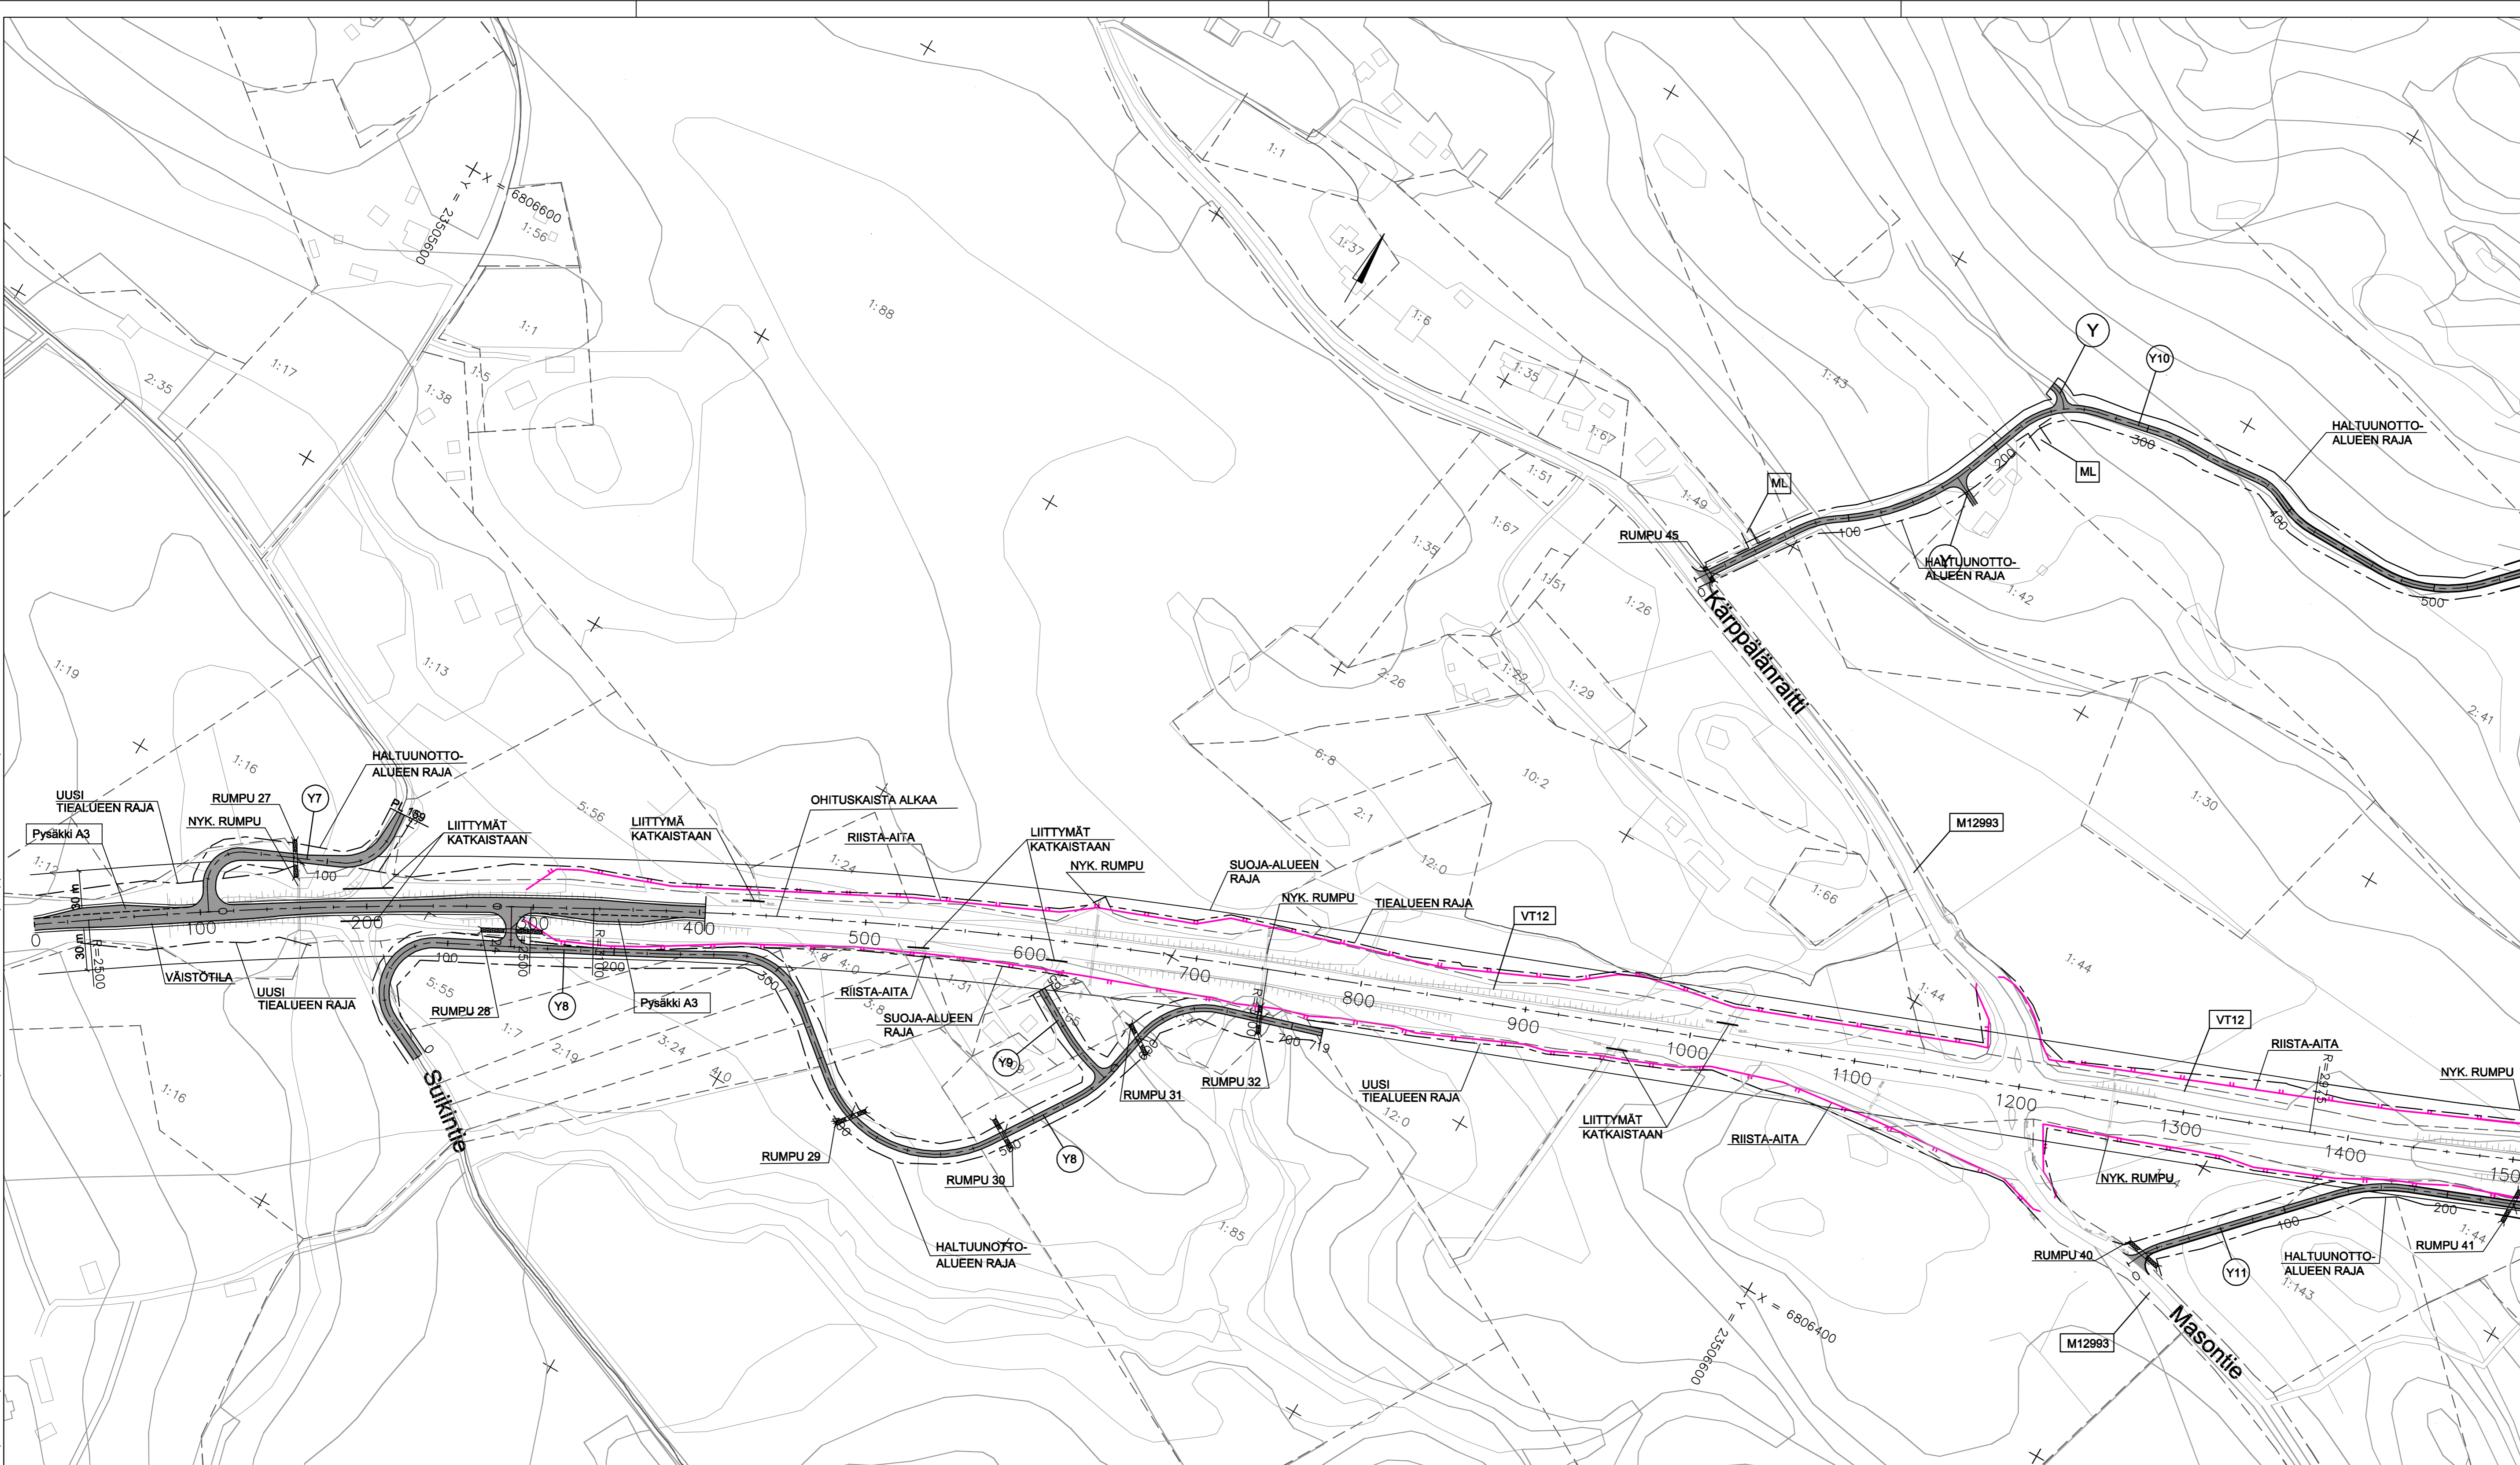

Merkit	Muutos	Pvm	Suunn.	Tark.
Hankkeen nimi		VALTATIEEN 12 PARANTAMINEN VÄLILLÄ NOKIA - SASTAMALA		
Painustuksen sisältö		Kärppälän ohituskaista Suunnitelmapaketti V12 pvl. 0 - 1400		
RAMBOLL		Ramboll PL 718, Pakkahuoneenaukio 2 33101 Tampere puh. 020 755 611 www.ramboll.fi		Ei Elinkeino-, liikenne- ja ympäristökeskus
Pvm	Proj.pääl.	Markku Uusitalo	Pvm	Heikki Koski
xx.xx.2019	Suunn.	Arto Viitanen	xx.xx.2019	
Tietokisteritunnus	Koordinatit- ja korkeusjärj.	Mittakaava	Pii.no	
12/120/6200-12/121/2150	ETRS-GK23, N2000	1:2000	R3/6	