



T: tie2018\1510044576_VT12_Ohituskaistat_RS_Sastamala_tulokset_RS03_Paatie_Kärppälän_ohituskaista_SUUNNITELMAKARTAT_KÄRPPÄLÄ.DWG

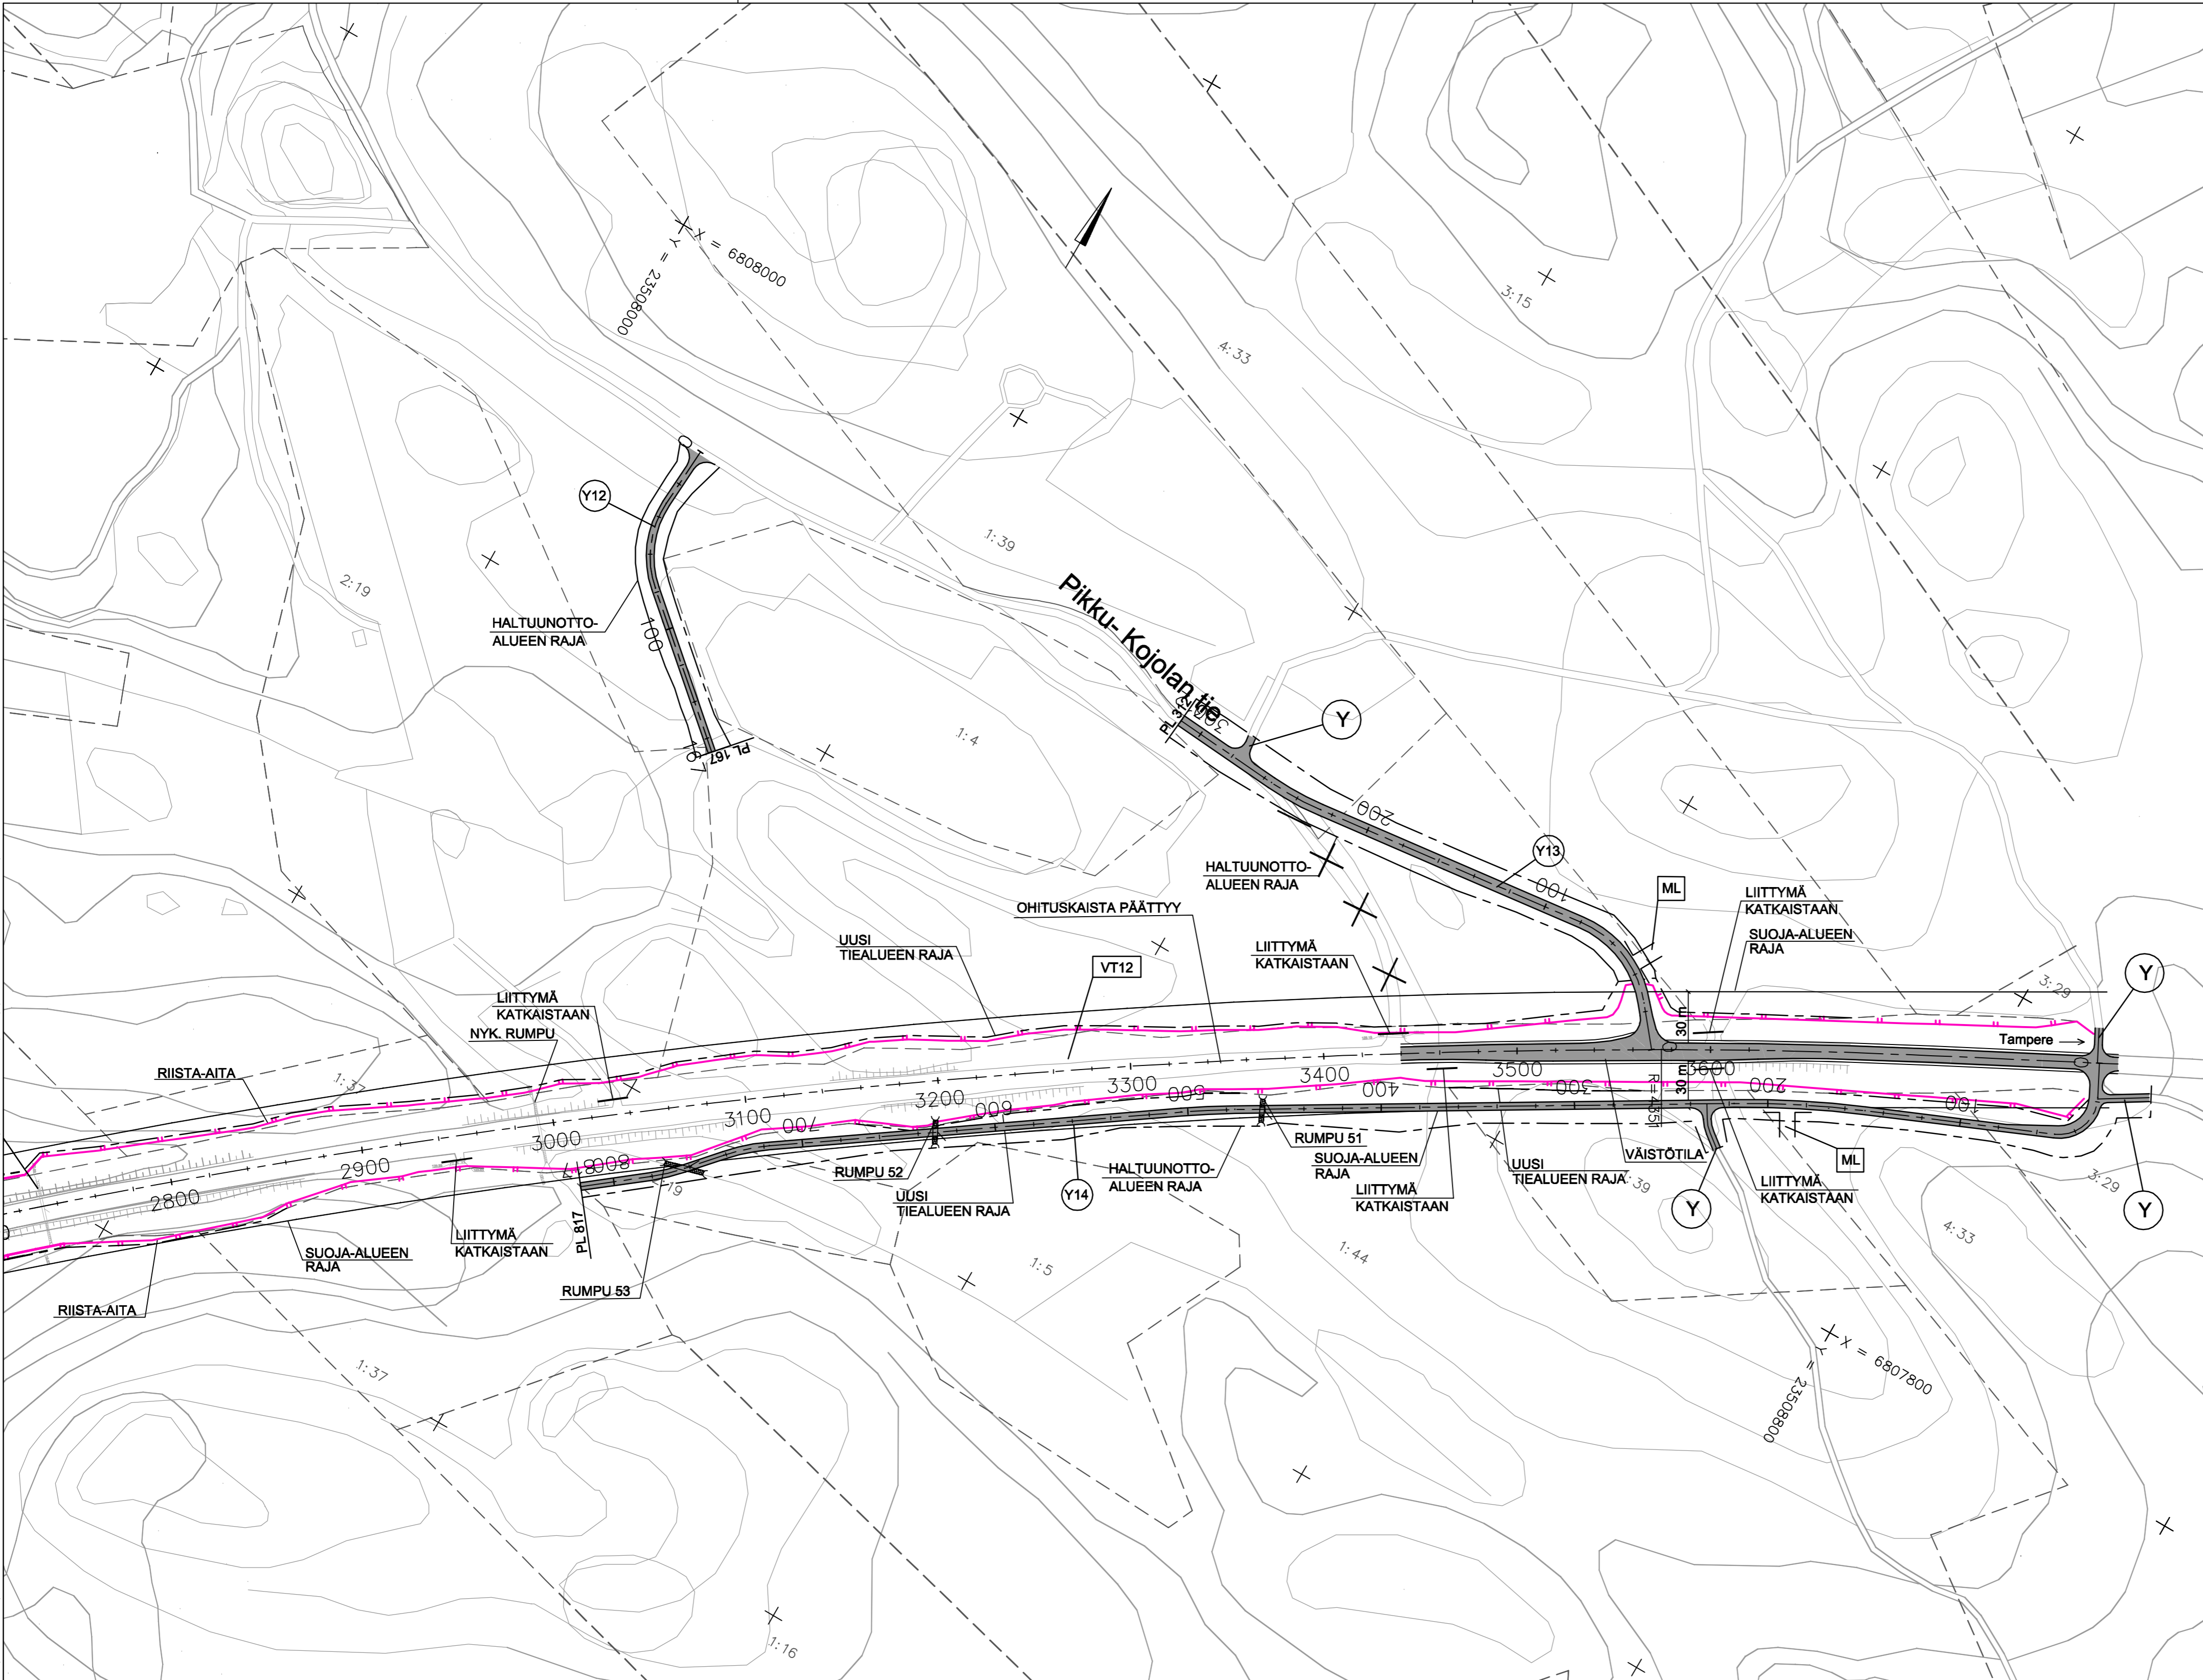

LUONNOS 27.03.2019

Merkki	Muutos	Pvm	Suunn.	Tark.
Hankkeen nimi		VALTATIE 12 PARANTAMINEN VÄLILLÄ NOKIA - SASTAMALA		
Piirustuksen sisältö		Kärppälän ohituskaista Suunnitelmapaketti V12 plv. 2800 - 3620		
 Ramboll PL 718, Pakkahuoneenkio 2 33101 Tampere puh. 020 755 611 www.ramboll.fi		 Elinkeino-, liikenne- ja ympäristökeskus		
Pvm	Proj.pääll.	Markku Uusitalo	Pvm	Heikki Koski
xx.xx.2019	Suunn.	Arto Viitanen	xx.xx.2019	
Tieregisteritunnus	Koordinaatti- ja korkeusjärj.	Mittakaava	Piiir.no	
12/120/6200-12/121/2150	ETRS-GK23, N2000	1:2000	R3/8	