
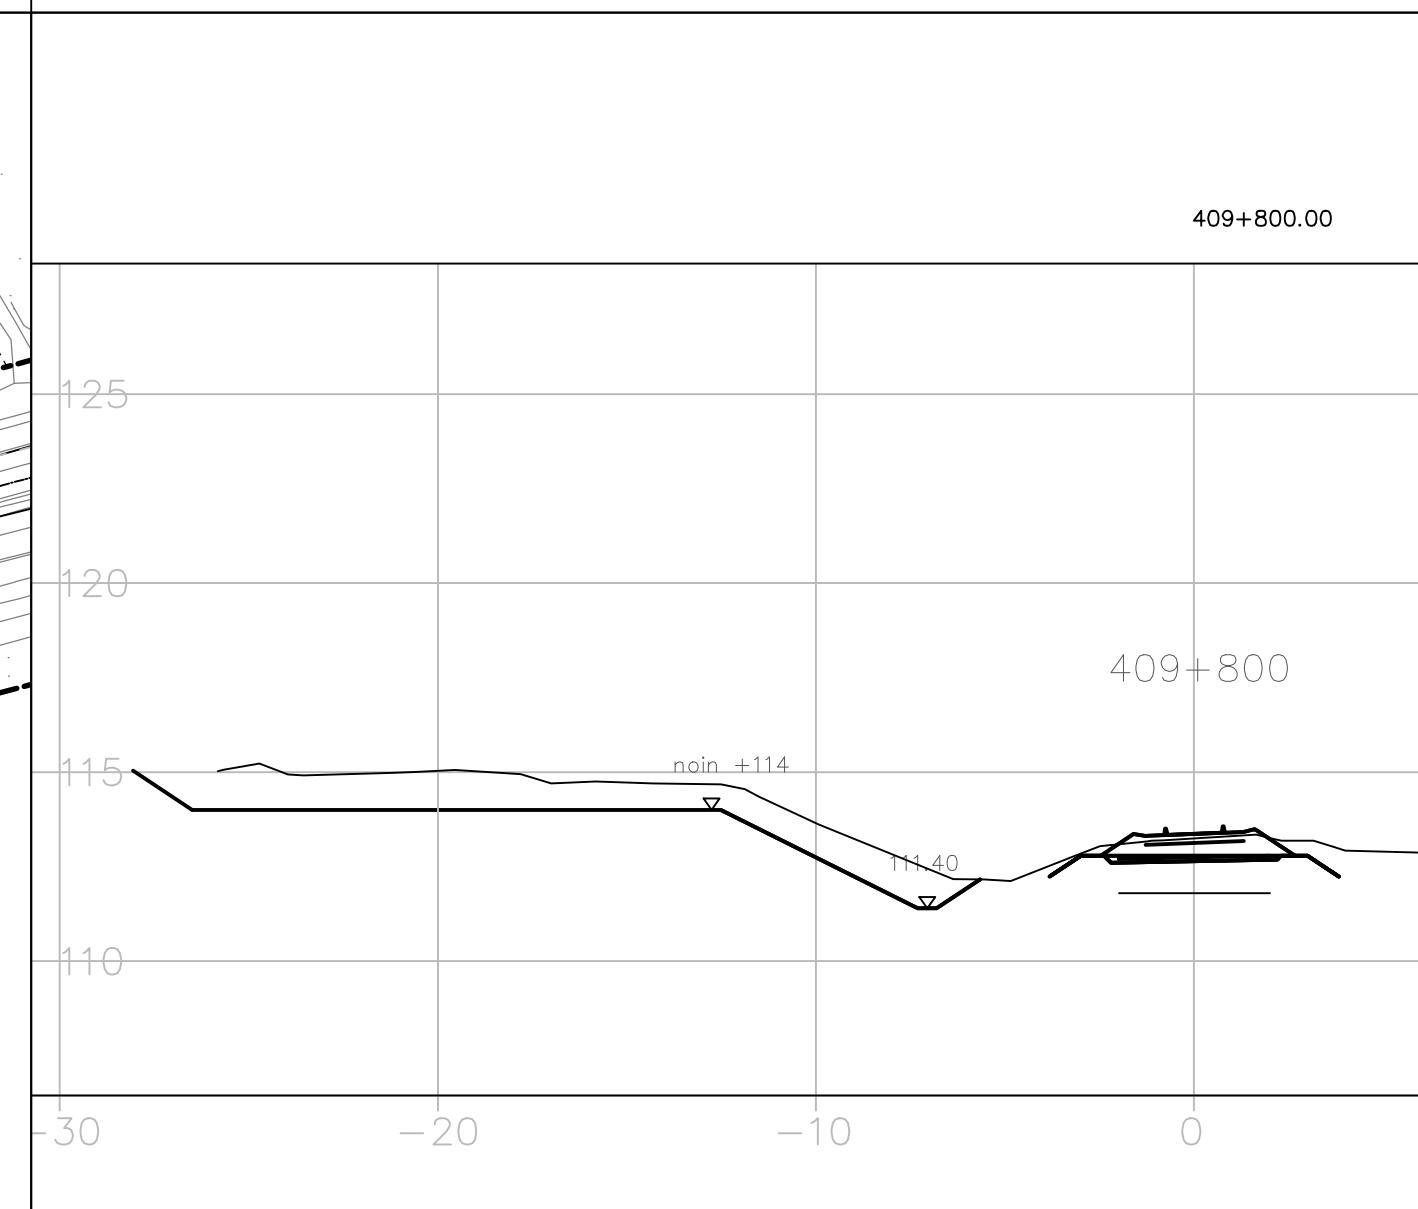


Y:\2016\1_Rata\10105 ÄLY KAS\SUUNNITTELU\05 Tasoristeykset.je Tietasuunnitelma\Tietajärjestely_Laukaa2.dwg

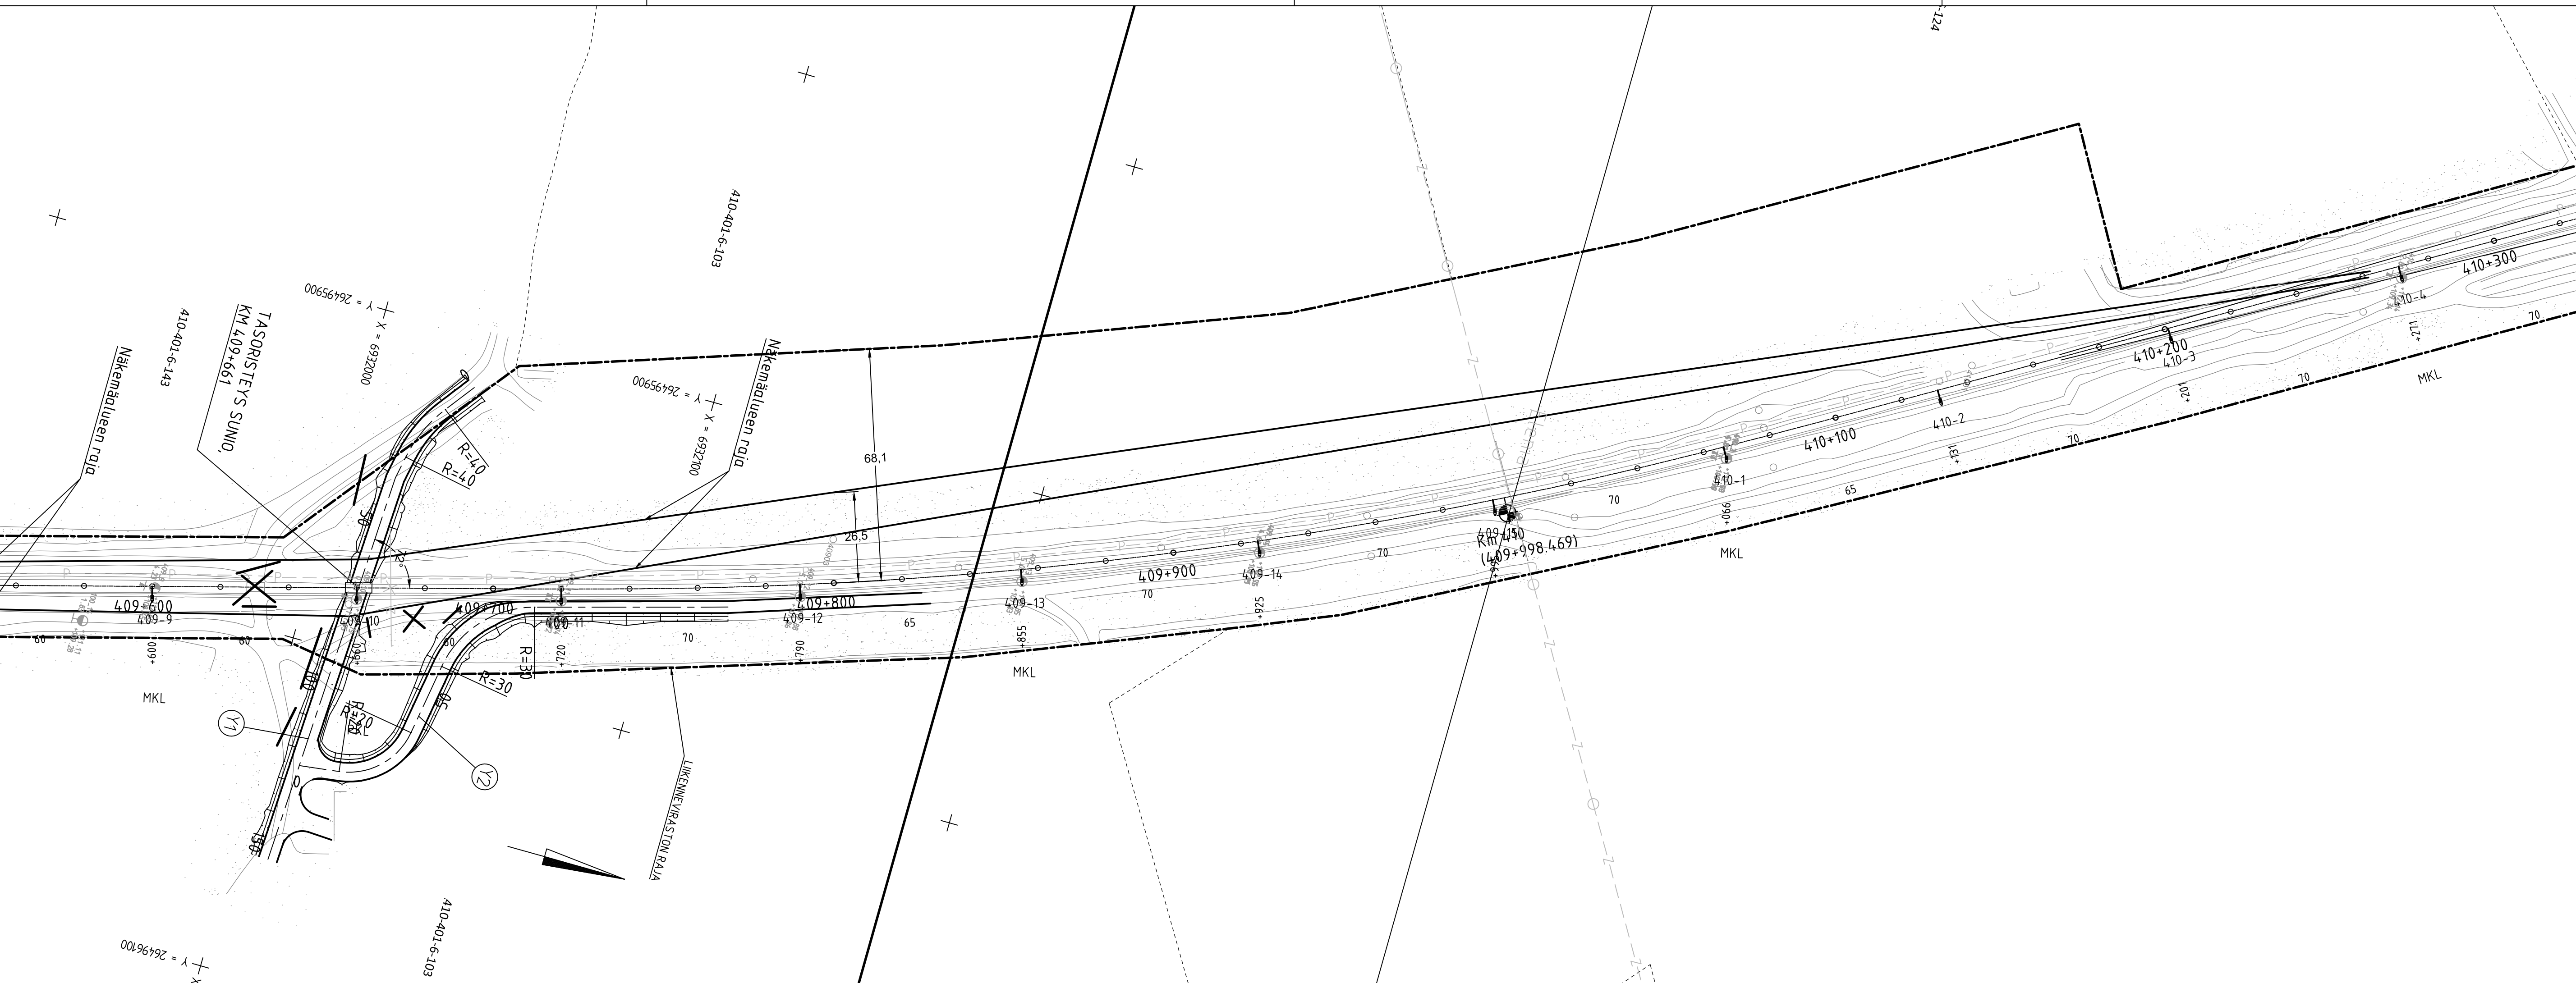

Luonnos 02.06.2016

Muut.	Selitys	Pvm	Tehnyt	Pvm	Hyv.
		Hanke tai rafaosa Äänekosken biotutotehtaan liikenneyhteydet, ratahanke			
		Suunnitteluvaihe Rakentamissuunnittelu			
Toimittaja		Piirustuksen sisältö Tasoristeyt Sunio (29) Km 409+661			
Piirt.	Valentin Patalainen	Mittakaava 1:1000, 1:1000 / 1:100, 1:10			
Suunn.	Valentin Patalainen	Koordinaatti- ja korkeusjärj. ETRS-GK26 / N2000			
Tark.	Jarno Viljakainen	Rataosan nro R004			
Hyv.	Kalle Toropainen	Paikka	Laji	Numero	Muut. Lehti Lehtiä
Til. hyv.		3600	72	1805	- XX