



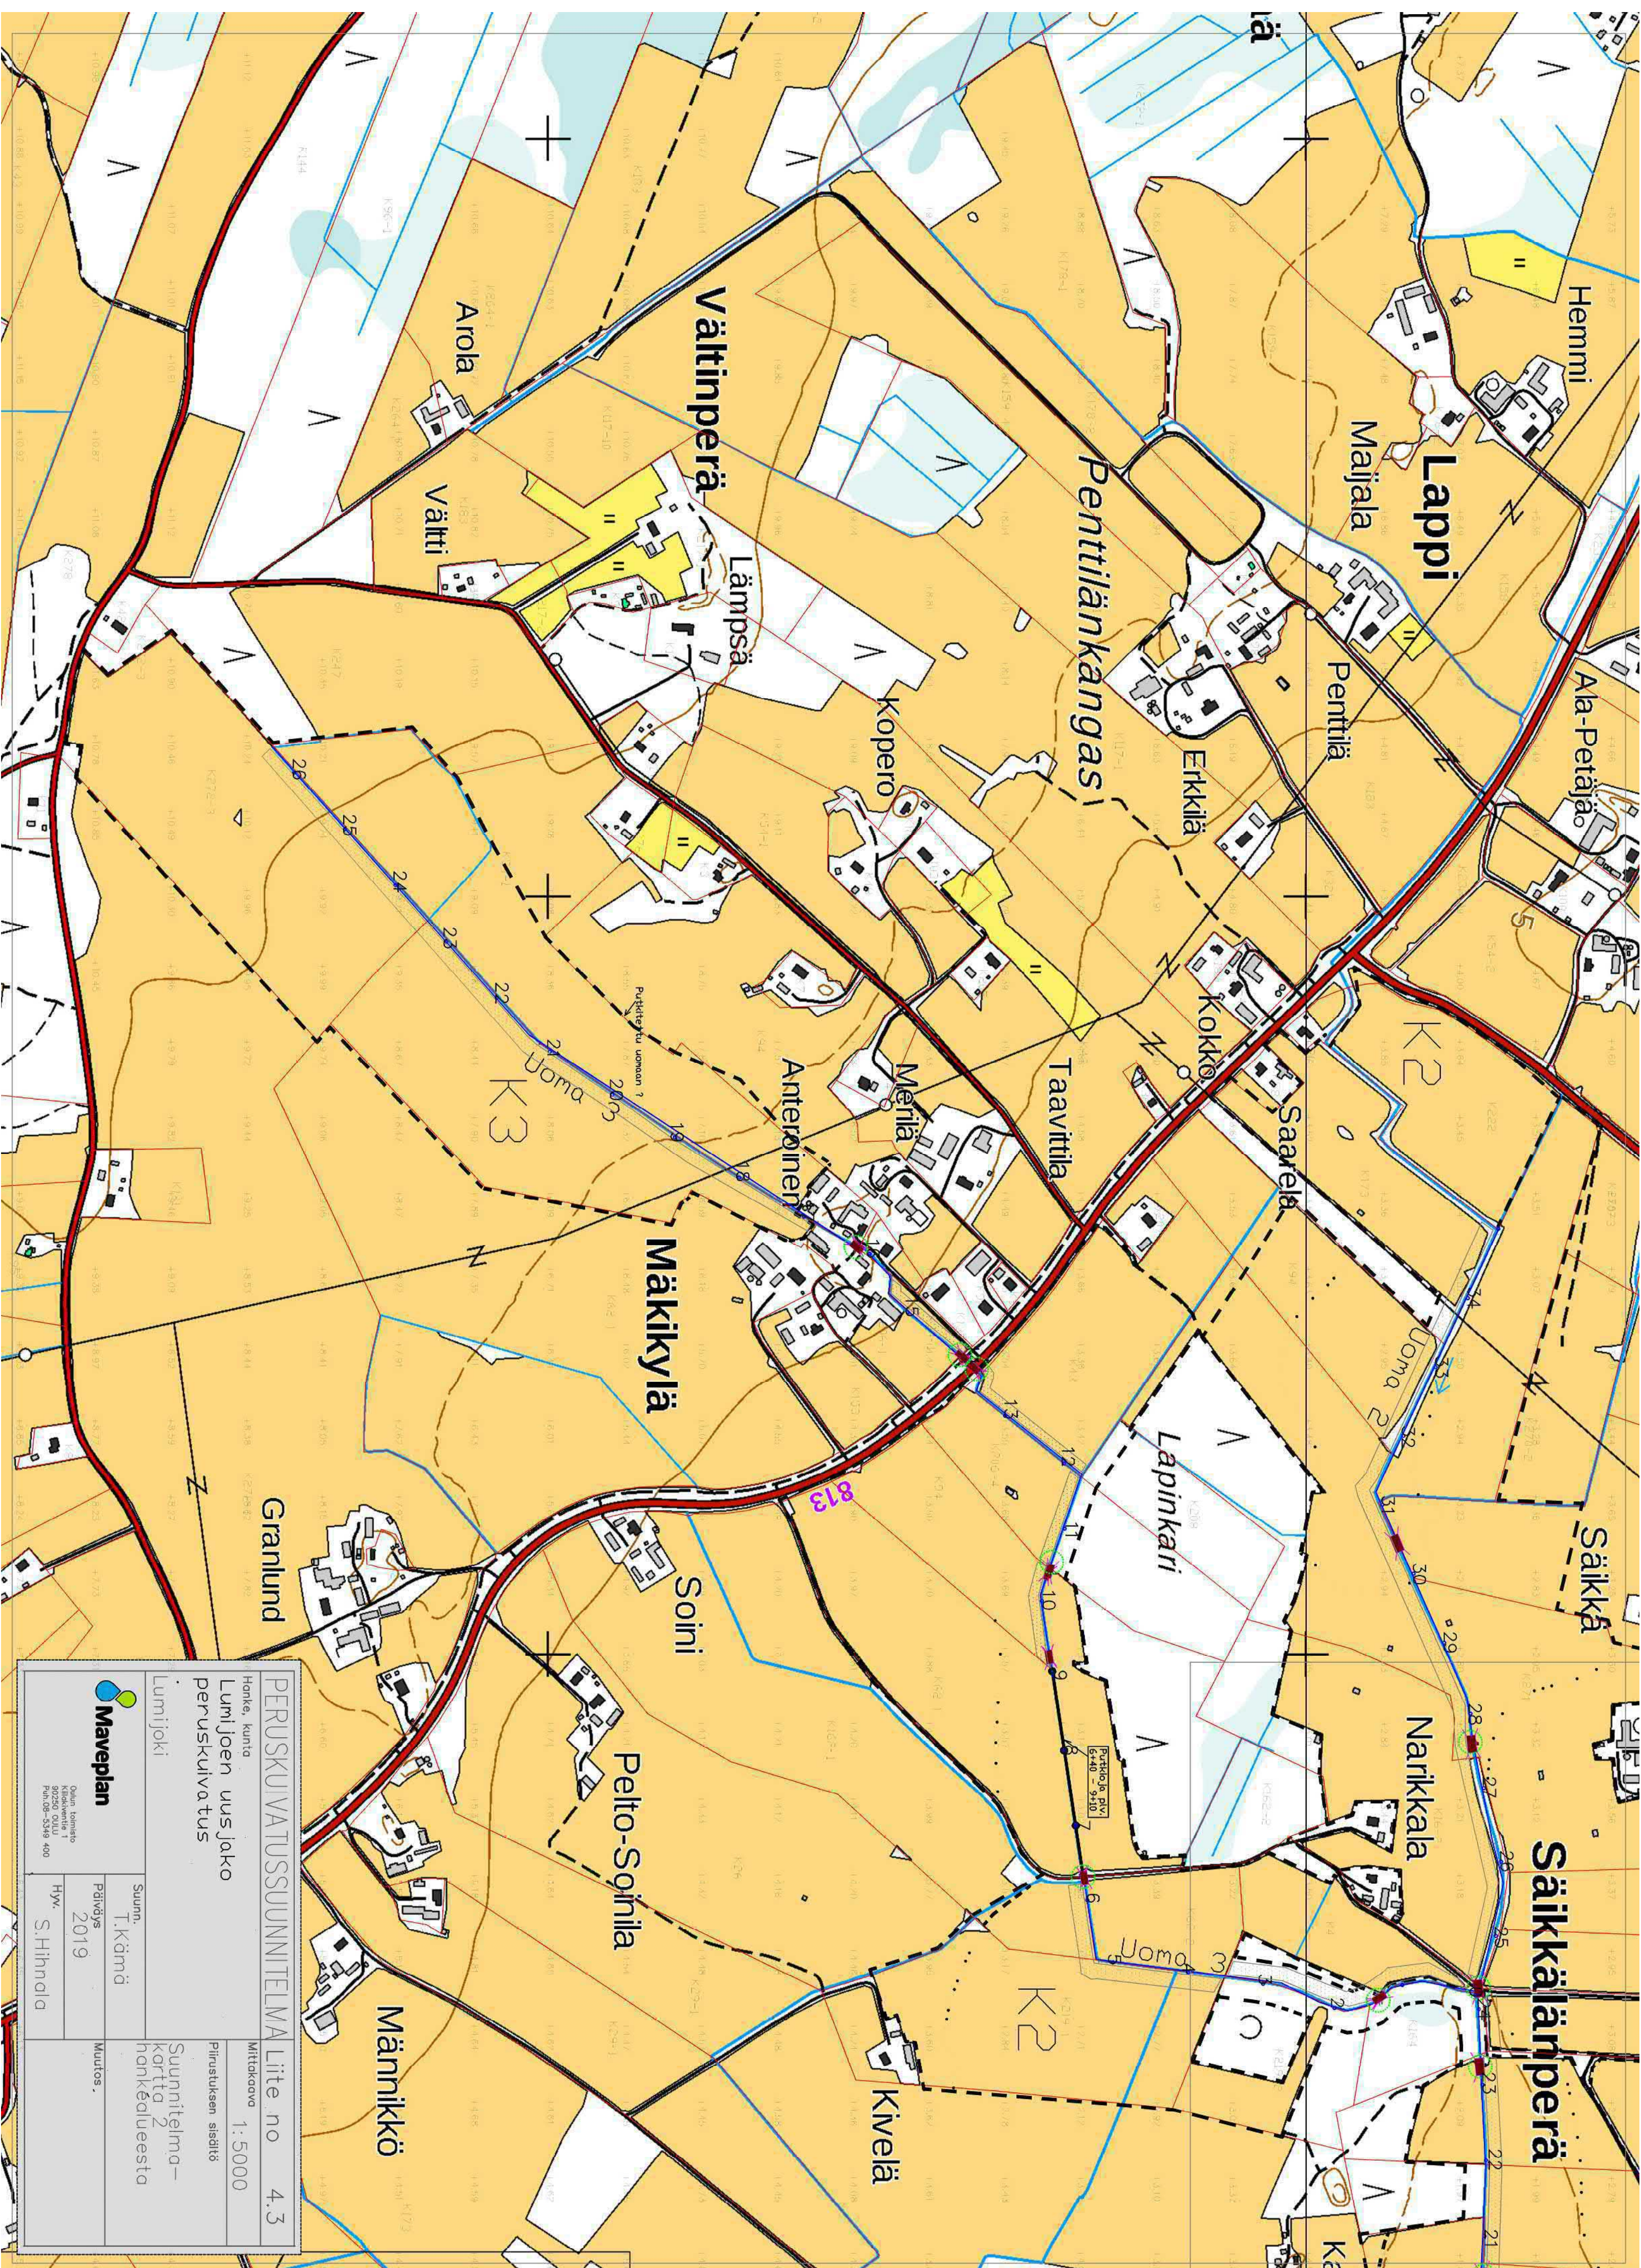

PERUSKUIVATUSSUUNNITELMA Lite no 4.3		
Hankke, kunta		
LumiJoen uusjako		
peruskuivatus		
LumiJoki		
Suunn. T.Kämä		Mittakaava 1:5000
Päiväys 2019		Piirustuksen sisältö
Hyv. S.Hihnala		Suunnitelma- kortti 2 hankkealueesta
Muutos.		



Oulun toimisto
90250 OULU
Puh.08-5349 400

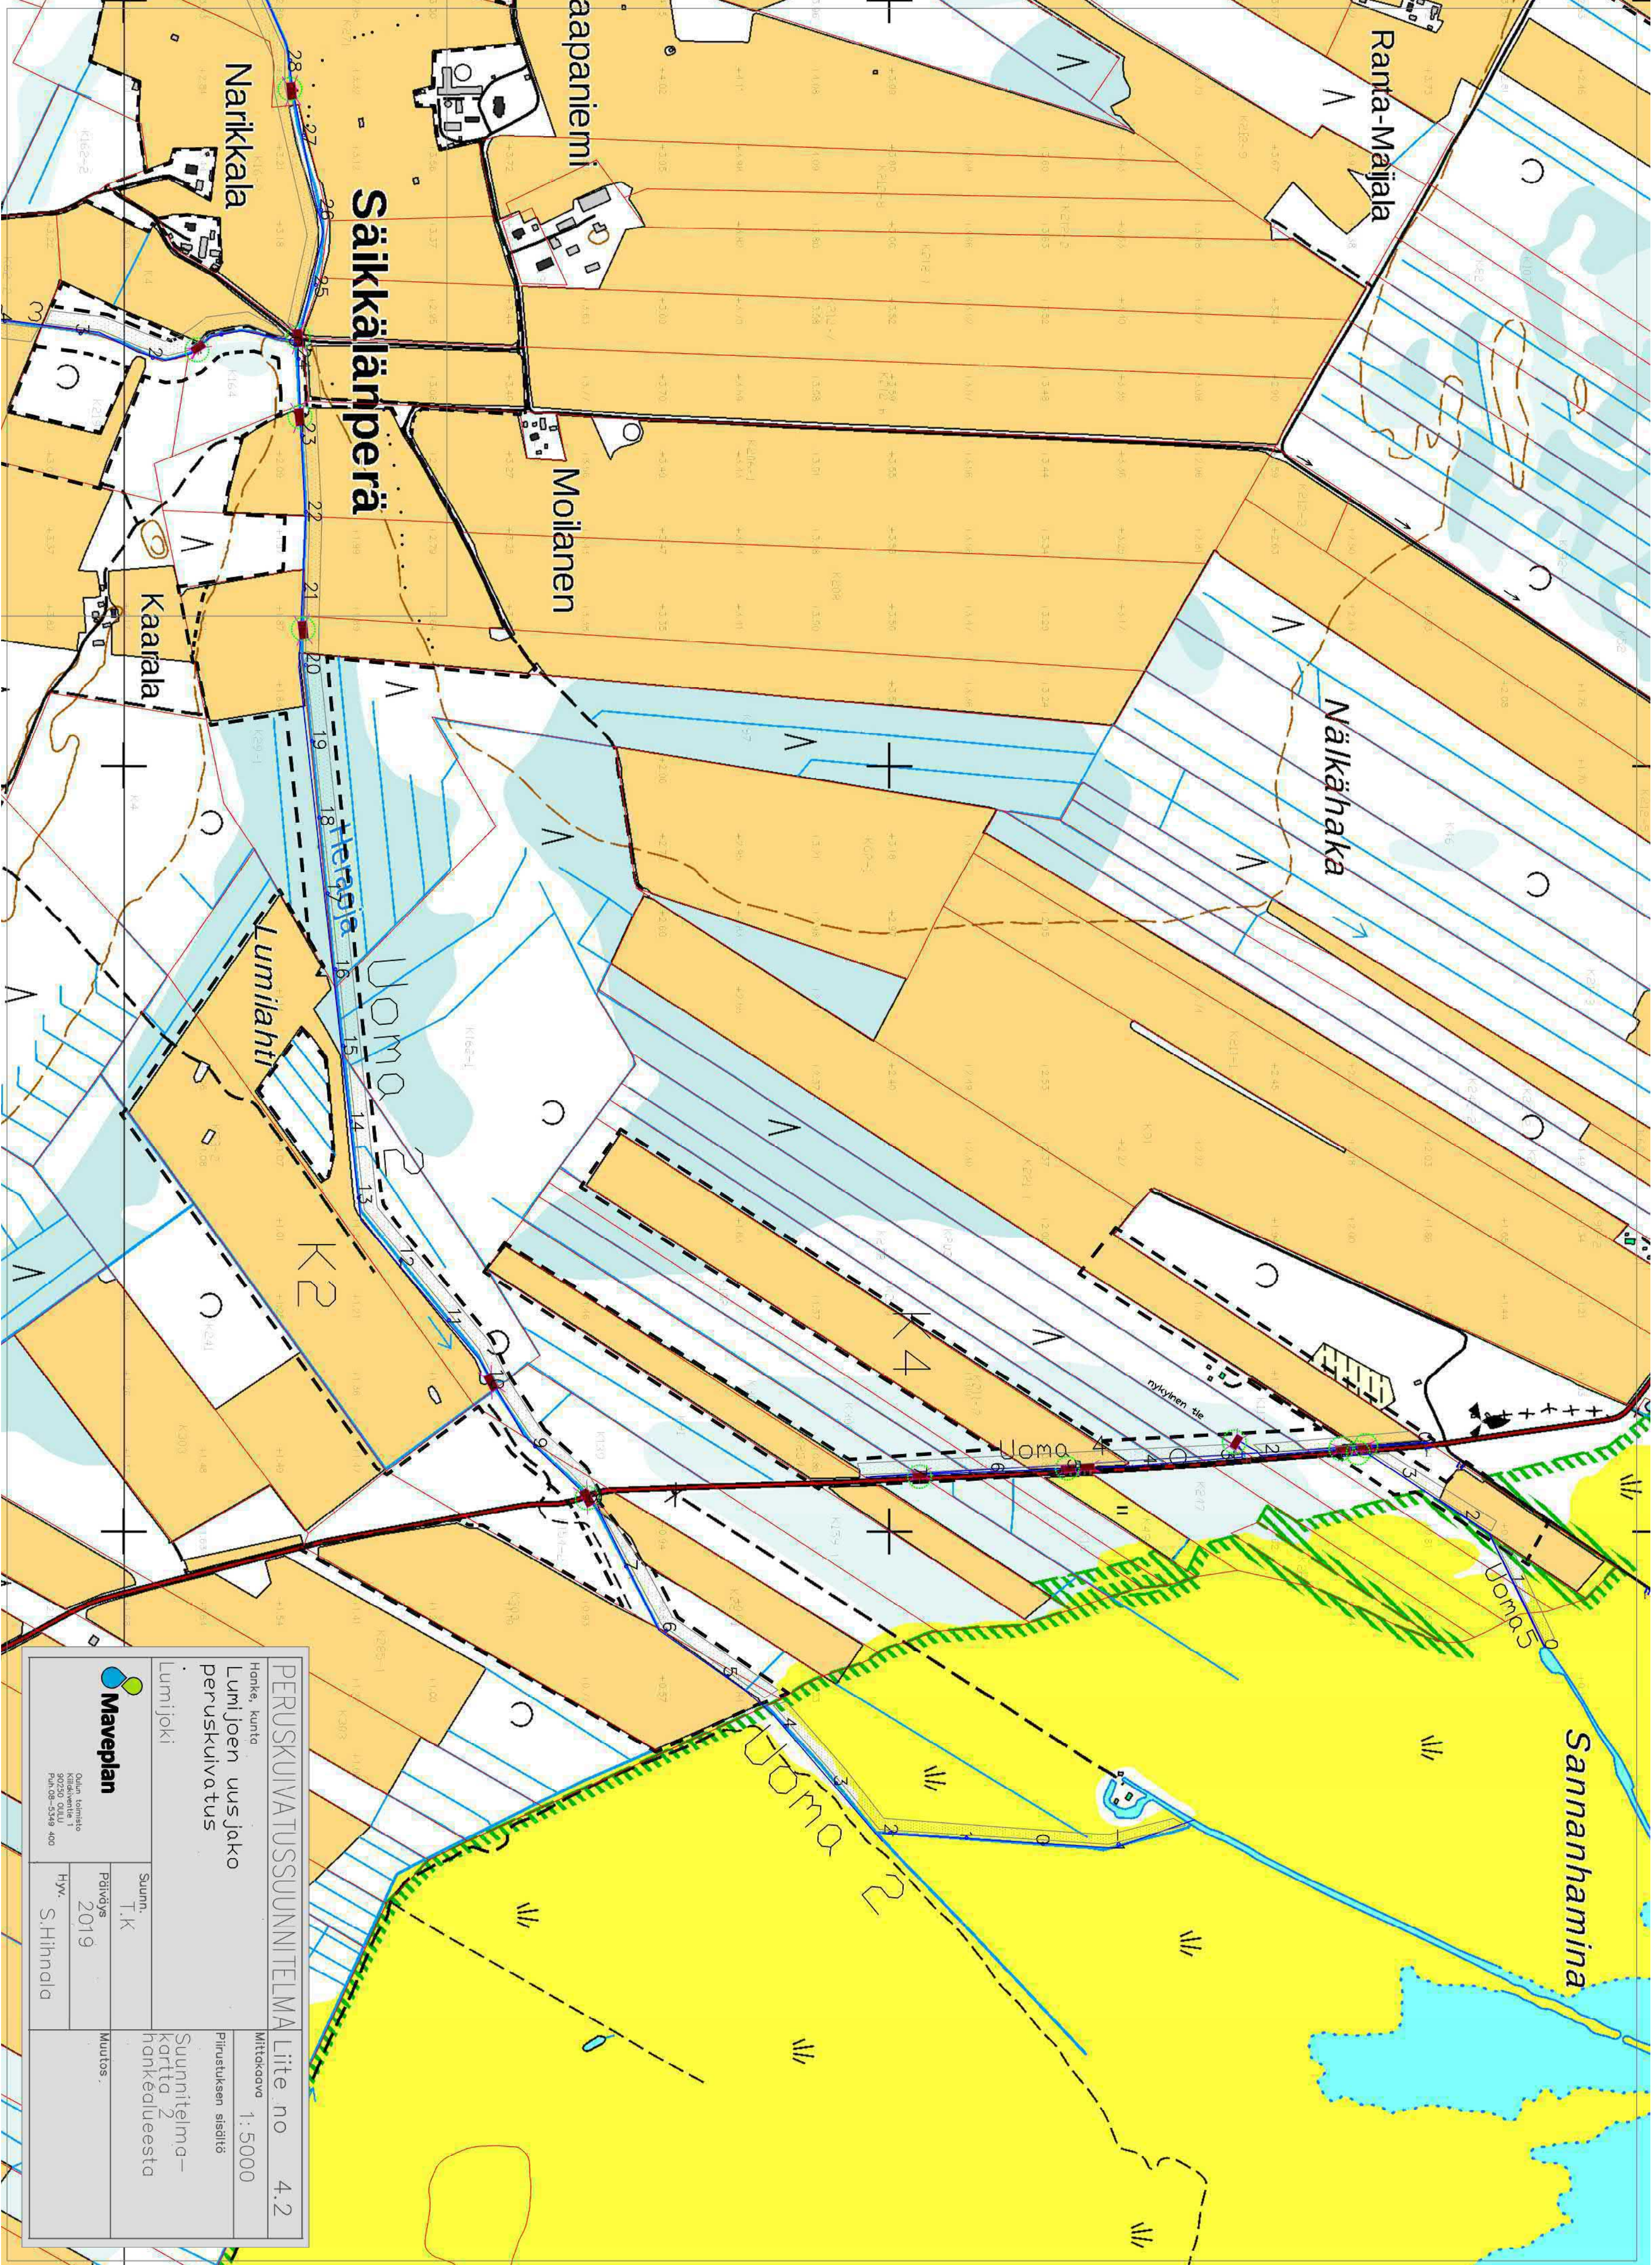

PERUSKUIVATUSSUUNNITELMA				Lite no	4.2
Honke, kunta				Mittakaava	1:5000
Lumijoen uusjako				Piirustuksen sisältö	Suunnitelma-kartta 2
peruskuivatut				hankkeidueesta	
Lumijoki				Suunnitelma-	
Suunn.		T.K		Muutos	
Päivöys		2019			
Hyv.		S.Hinnala			
 Oulun toimisto Keskikatu 1 90230 Oulu Puh.08-5549 400					