



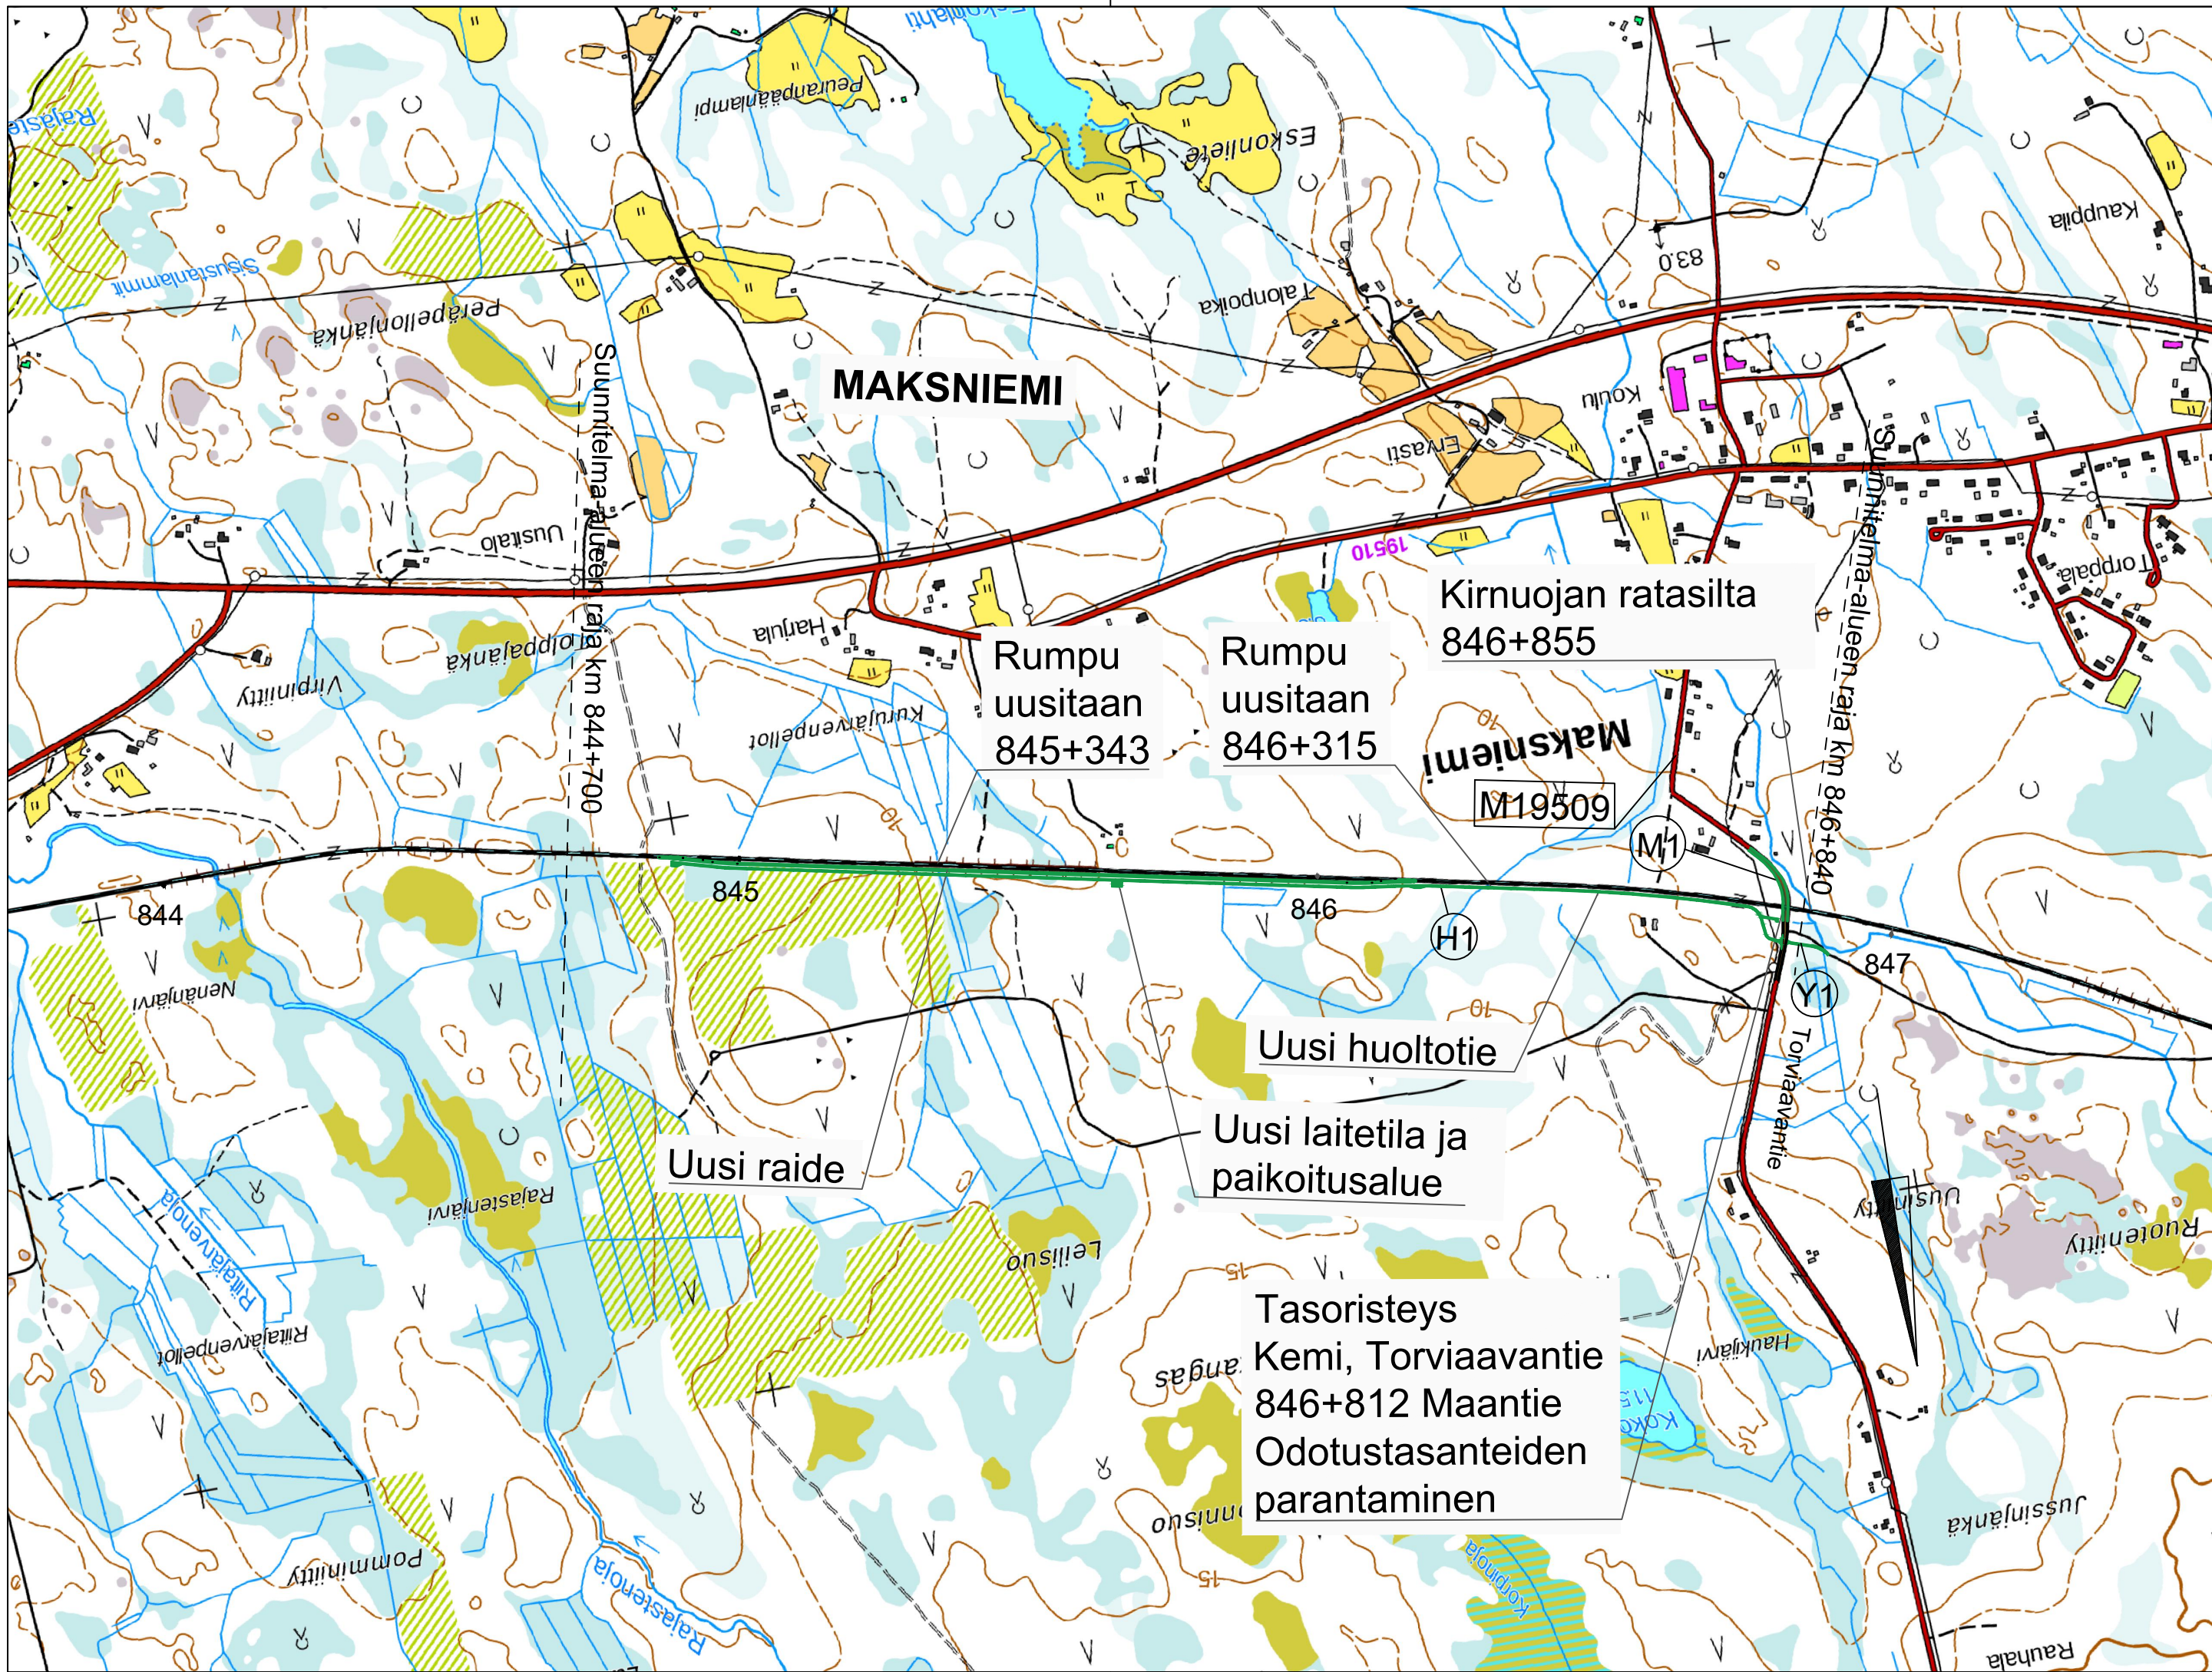

Muut.	Selitys	Pvm	Tehnyt	Pvm	Hyv.
Tilaaaja			Hanke tai rataosa		
			Maksniemen liikennepaikka, Simo		
			Suunnitteluvaihe Ratasuunnitelma		
Toimittaja			Piirustuksen sisältö		
			Maksniemen liikennepaikka Yleiskartta		
			Mittakaava 1:10 000		
Piirt.	29.01.2021	Anna Korhonen	Koordinaatti- ja korkeusjärj.		
Suunn.	29.01.2021	Anna Korhonen	ETRS-GK25/N2000		
Tark.	29.01.2021	Tomi Lindgren	Rataosan nro 2201		
Hyv.	29.01.2021	Tuomo Lamberg	Paikka	Laji	Numero
Til. hyv.	24.02.2021	Eero Virtanen	3700	72	5091
			Muut.	Lehti	Lehtiä
			-	1	1

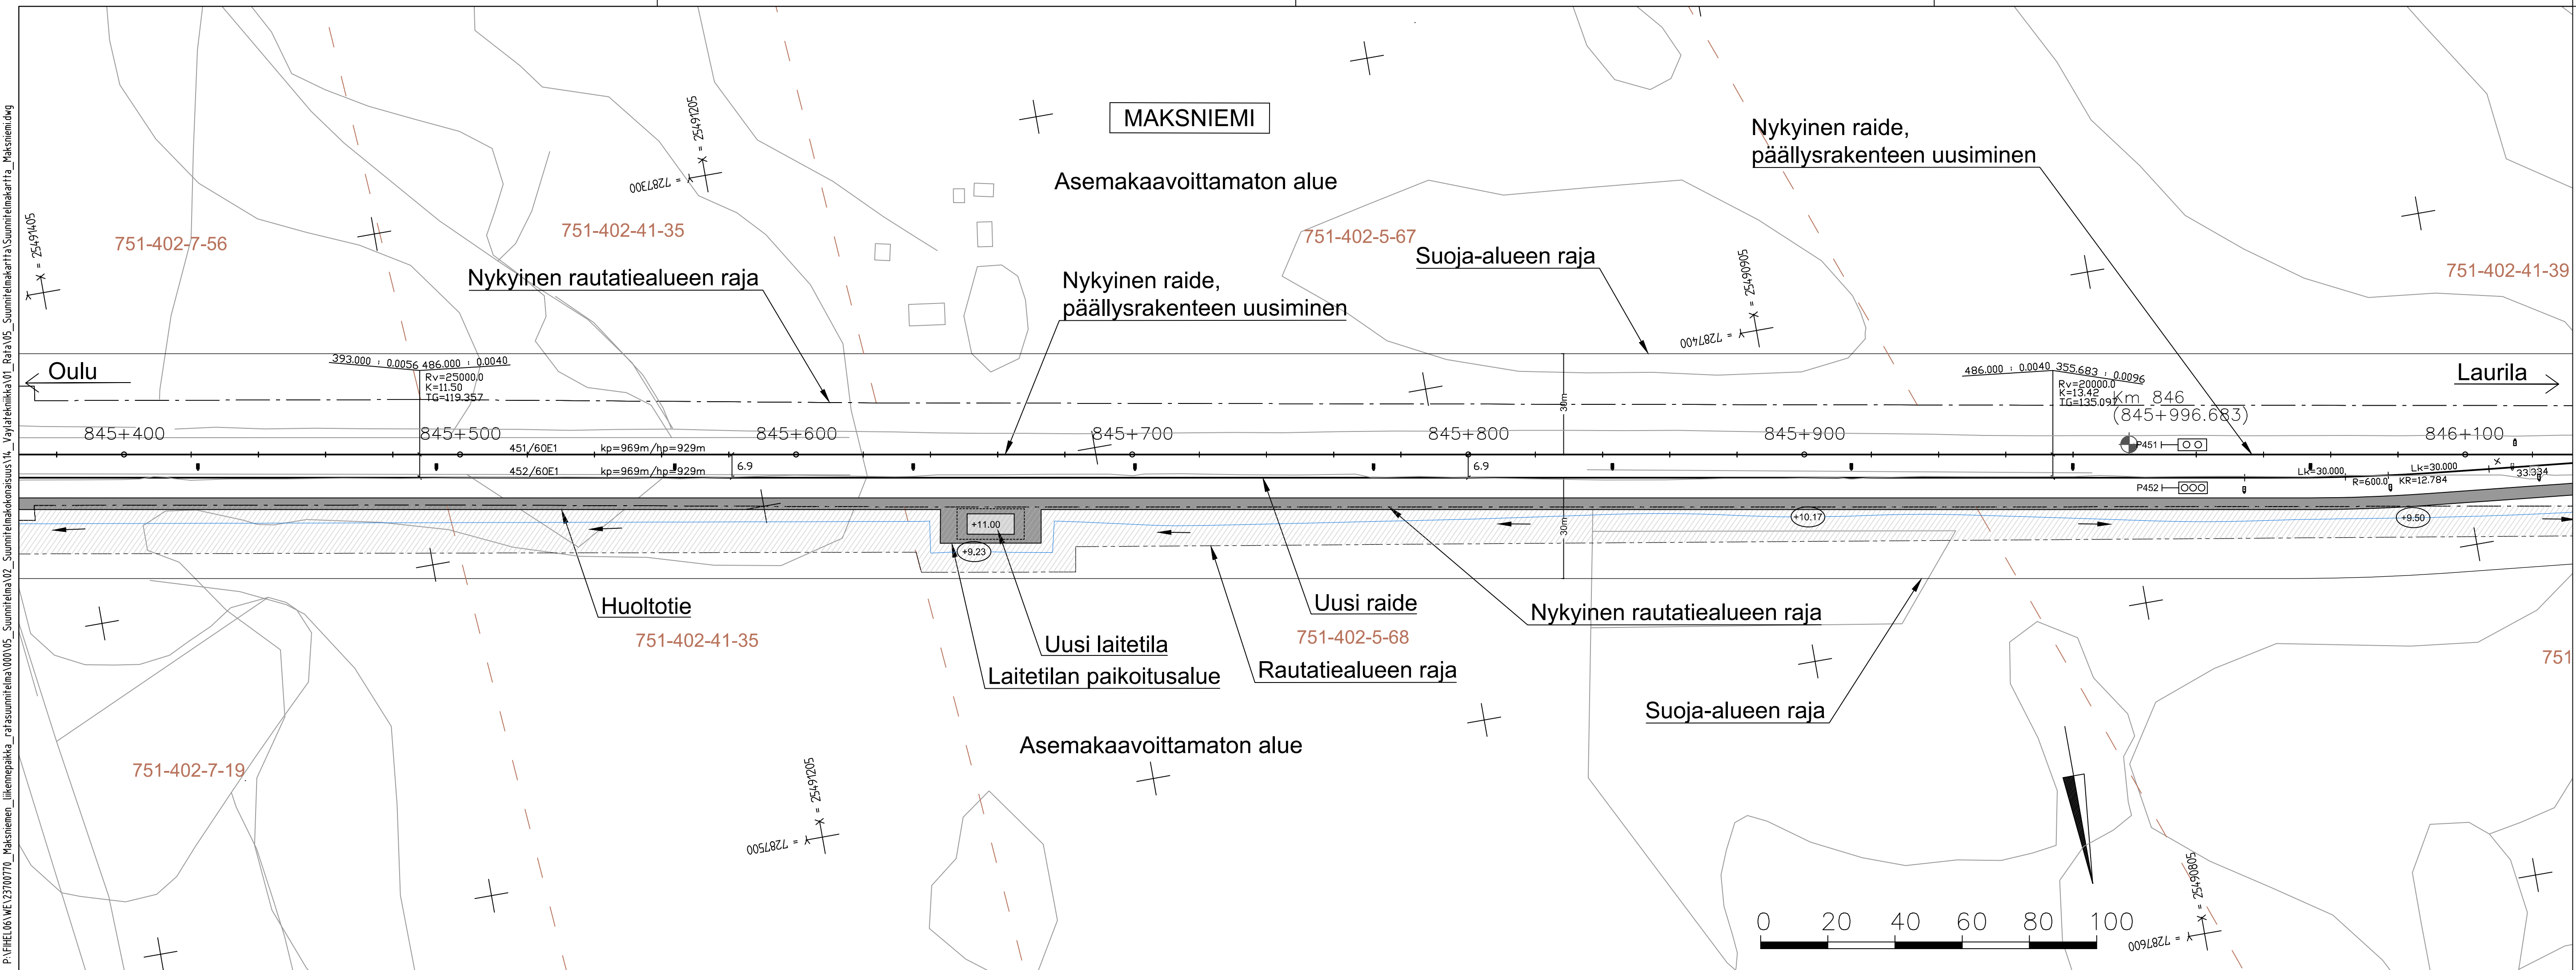

Merkintöjen selitukset:


----- Nykyinen rautatiealueen raja

----- Uusi rautatiealueen raja

 Lunastusalue (alustava)

----- Nykyinen raide

----- Uusi raide

  Uusi vaihde

 Uusi huoltotie

 Suunniteltu/nykyinen/purettava sähköratapylväs

Muut.	Selitys	Pvm	Tehnyt	Pvm	Hyv.		
Tilaaaja 		Hanke tai rataosa Maksniemen liikennepaikka, Simo					
		Suunnitteluvaihe Ratasuunnitelma					
Toimittaja 		Piirustuksen sisältö Maksniemen liikennepaikka Suunnitelmakartta Kmv 845+400 - 846+100					
Piirt.	29.01.2021	Anna Korhonen	Mittakaava 1:1000				
Suunn.	29.01.2021	Anna Korhonen	Koordinaatti- ja korkeusjärj. ETRS-GK25/N2000				
Tark.	29.01.2021	Tomi Lindgren	Rataosan nro 2201				
Hyv.	29.01.2021	Tuomo Lamberg	Paikka	Laji	Numero	Muut. Lehti	Lehtiä
Til. hyv.	24.02.2021	Eero Virtanen	3700	72	5092	- 2	3

