

- Merkintöjen selitykset
- Nykyinen raide
 - Uusi raide
 - Raidevaraus
 - Lumi ja parkkitila
 - Maa-ainesten sijoittaminen
 - Varastoalue
 - Huolto- ja kuormaustie
 - Pohjavesialueen raja
 - Rautatien suoja-alue raja
 - Nykyinen rautatien liikennealueen raja
 - Rautatien liikennealueen raja
 - Nykyinen rautatiealueen raja
 - Rautatiealueen raja
 - Asemakaava-alueen raja
 - Maantien suoja-alue
 - Sähköistetty rata
 - Sähköistämätön rata
 - Valaisinmasto
 - Salaoja
 - Uusi avo-oja
 - Tievalueen raja
 - Nyk. tiealueen raja


A6	Suunnitelman rajan muutos	Proxion Plan Oy	22.12.2021	MLe	22.12.2021	VPa
A5	Rautatien suoja-alueen lisäys	Proxion Plan Oy	22.12.2021	MLe	22.12.2021	VPa
A4	Vaihteen tyyppi muutettu YV54-200-1.9 -> KV54-200-1.9	Proxion Plan Oy	22.12.2021	MLe	22.12.2021	VPa
A3	Varastotilojen 9-12 varauksien poisto	Proxion Plan Oy	22.12.2021	MLe	22.12.2021	VPa
A2	Raidevarauksen muuttaminen toteutettavaksi raiteeksi R363	Proxion Plan Oy	22.12.2021	MLe	22.12.2021	VPa
J1-A1	J1 jk-tp leventäminen lisäty	Proxion Plan Oy	22.12.2021	MLe	22.12.2021	VPa
MUUT.	SELITYS	YRITYS	PVM	TEHNYT	PVM	HYV.

TILAAJA

 HANKE TAI RATAOSA
 Raakaapuun kuormaustila, ratasuunnitelma, Oulainen

SUUNNITTELUVAIHE		Ratasuunnitelma	
SUUNNITTELUVAIHE		PIIRUSTUKSEN SISÄLTÖ	
PIIRT.	30.6.2021	Markku Leskinen	Suunnitelmakartta
SUUNN.	30.6.2021	Markku Leskinen	kmv 658+700 - 660+300
TARK.	30.6.2021	Jorma Immonen	
HYV.	30.6.2021	Mikko Saarinen	

TARKASTAJA			MITTAKAAVA	1:2000
TARK.	30.6.2021	Ari-Pekka Onnela	KOORDINAATTI- JA KORKEUSJÄRJ.	GK25/N2000
HYV.			RATAOSAN NRO	1901
W HYV.	30.06.2021	Vesa Pakarinen	PAIKKA LAJI PIIR.NRO MUUT. LEHTI LEHTIÄ	3700 72 5103 1 2

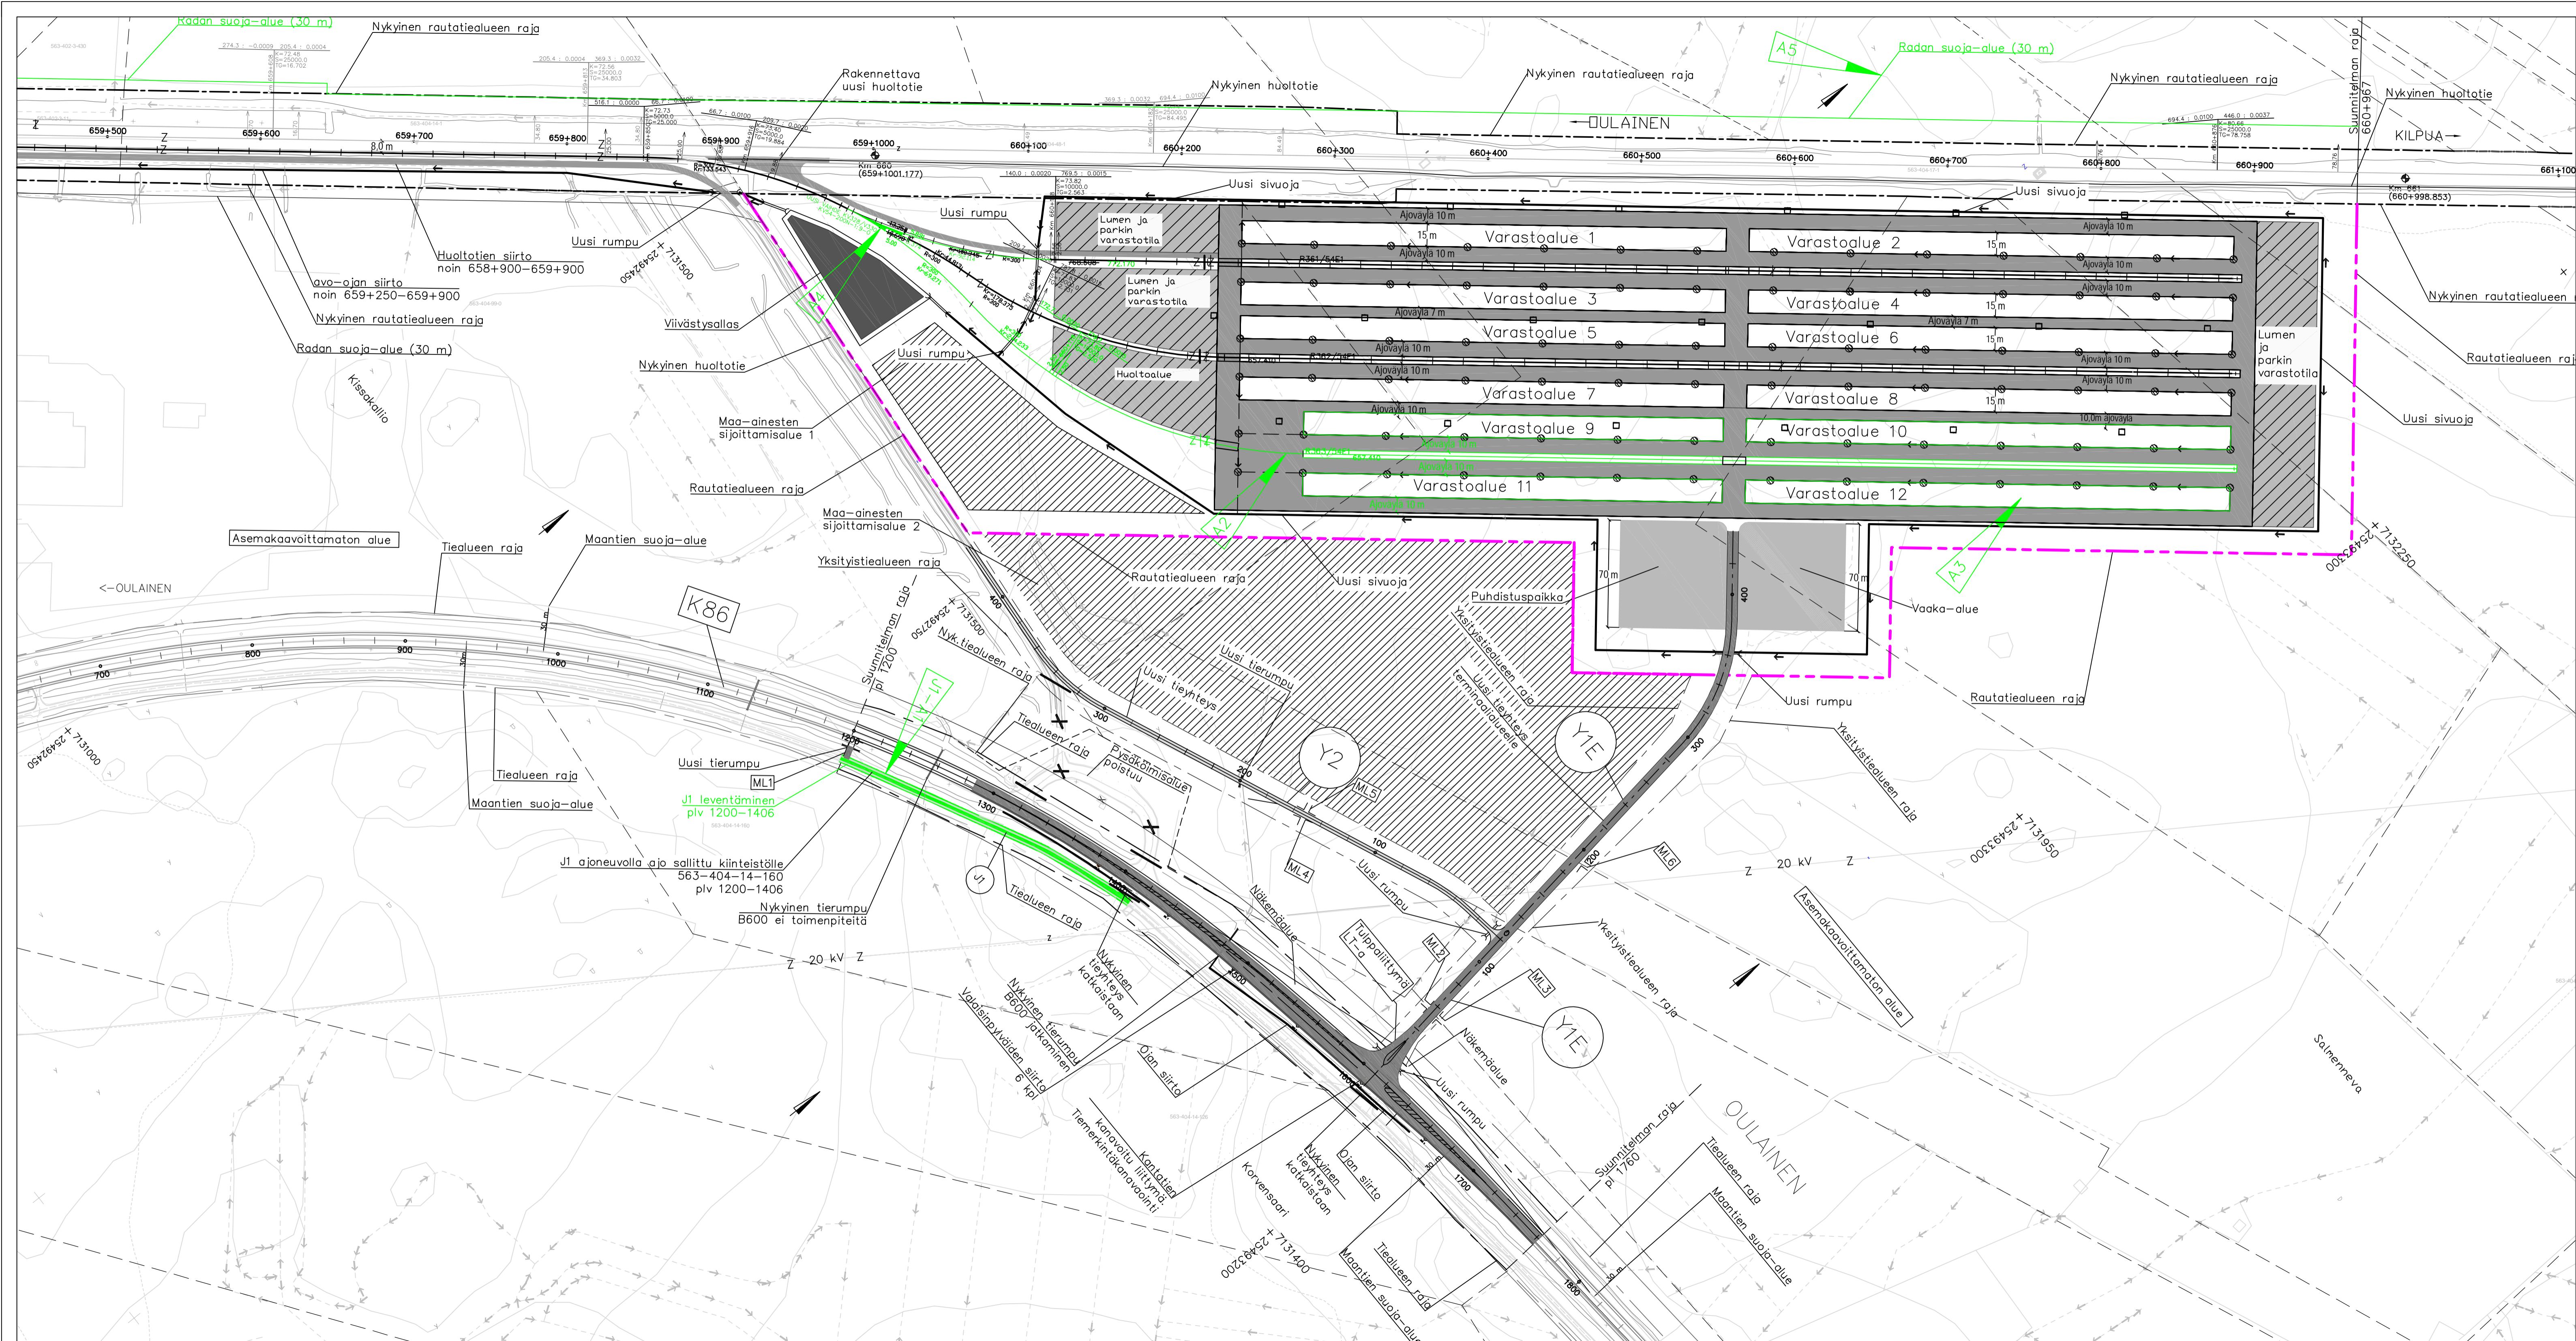

- Merkintöjen selitykset
- Nykyinen raide
 - Uusi raide
 - Raidevaraus
 - Lumi ja parkkipäli
 - Maa-ainesten sijoittaminen
 - Varastoalue
 - Huolto- ja kuormaustie
 - Pohjavesialueen raja
 - Rautatien suoja-alue raja
 - Nykyinen rautatien liikennealueen raja
 - Rautatien liikennealueen raja
 - Nykyinen rautatiealueen raja
 - Rautatiealueen raja
 - Asemakaava-alueen raja
 - Maantien suoja-alue
 - Tiealueen raja
 - Nyk. tiealueen raja
 - Salaoja
 - Uusi avo-oja
 - Valaisinmasto
 - Sähköistetty rata
 - Sähköistämätön rata

A6	Suunnitelma rajan muutos	Proxion Plan Oy	22.12.2021	MLE	22.12.2021	VPa
A5	Rautatien suoja-alueen lisäys	Proxion Plan Oy	22.12.2021	MLE	22.12.2021	VPa
A4	Väliteiden tyypin muutos YV54-200-19 -> KV54-200-19	Proxion Plan Oy	22.12.2021	MLE	22.12.2021	VPa
A3	Varastokäytön 9-12 varauksen poisto	Proxion Plan Oy	22.12.2021	MLE	22.12.2021	VPa
A2	Raidevarauksen muuttaminen toteutettavaksi rataseksi R363	Proxion Plan Oy	22.12.2021	MLE	22.12.2021	VPa
J1-A1	J1 j-pp leveys lisäily	Proxion Plan Oy	22.12.2021	MLE	22.12.2021	VPa
MUUT	SELITYS	YRITYS	PVM	TEHNYT	PVM	HYV.

HANKE TAI RATAOA: Raakapuun kuormaustaikka, ratasuunnitelma, Oulainen
 SUUNNITTELUVAIHE: Ratasuunnitelma
 PIIRUSTUKSEN SISÄLTÖ: Suunnitelmakartta kmv 659+500 - 661+100
 MITTAKAAVA: 1:2000
 KOORDINAATTI- JA KORKEUSJÄRJESTYS: GK25/N2000
 RATASÄÄNNÖ: 1901
 TARKASTAJA:

TARK.	30.06.2021	Ari-Pekka Onnela			
HYV.	30.06.2021	Vesa Pakarinen			
PAIKKA	LAJI	PIIRINRO	MUUT	LEHTI	LEHTIÄ
3700	72	5103		2	2