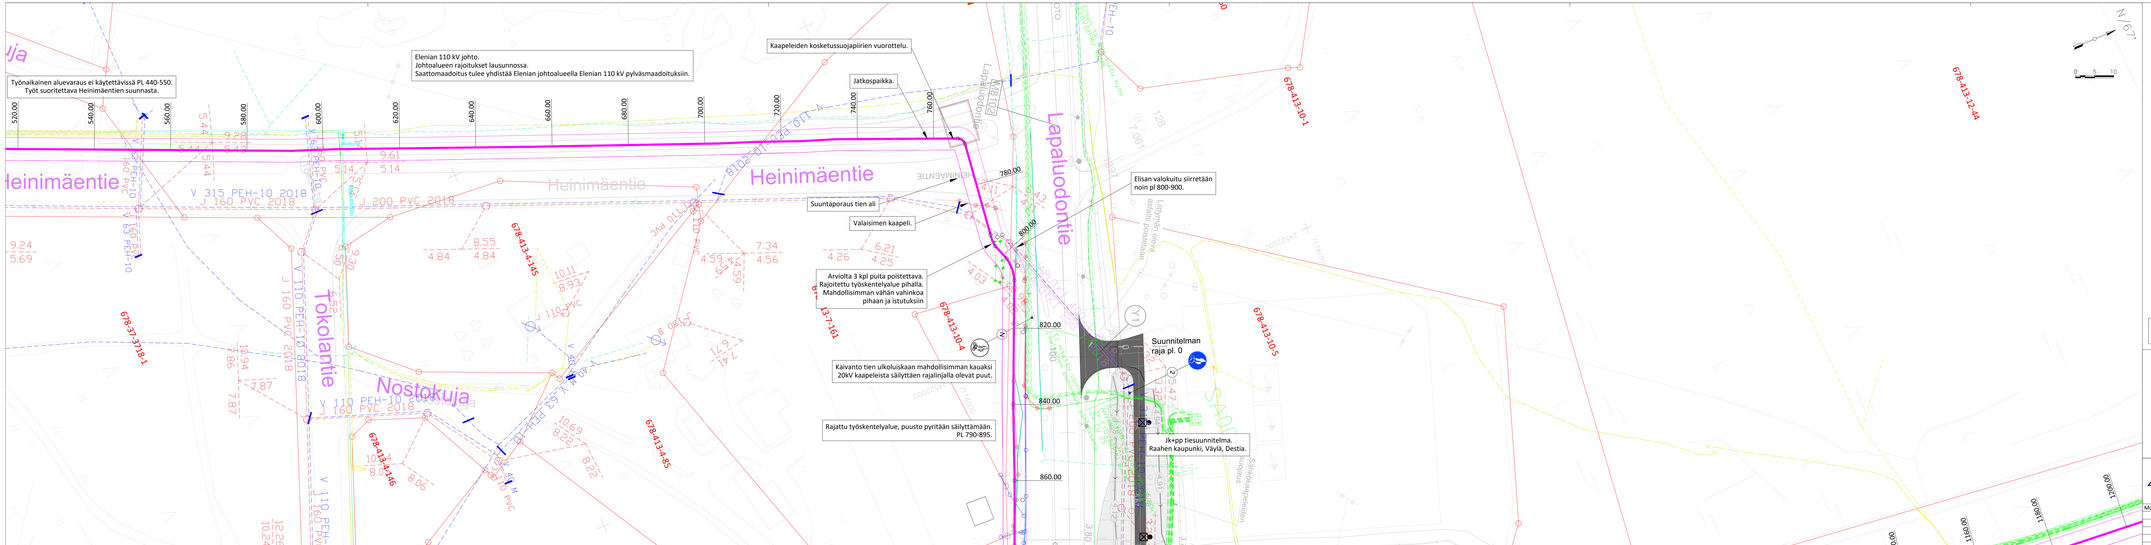

Punaisella esitetyt kiinteistörajat ovat muuttuneet/tulevat muuttumaan Raahen kaupungin toimesta, joten tieto niiden osalta on ainakin osittain vanhentunutta.

Selitteet

- Kaapeli, Telia
- Kaapeli, DNA
- Kaapeli, Elisa
- Kaapeli, Elenia
- Kaapeli, Raahe Energia
- Valaisinkaapeli
- Kaukolämpö
- Vesi
- Jätevesi
- Raahe-Kummatti kaapeli
- Työalue

REJLERS

Raahen ENERGIA

Raahe-Kummatti
110 kV maakaapeli
Suunnitelmakartta
tausta: Raahen kaupungin kartta

Muut.	Pvm.	Piirt.	Suunn.	Tark./Hyv.	Muutos

Suunnitelmatunnus	Päiväys	Piirtäjä	Koko
4044	7.12.2020	N. Räsänen	297x1350
Tiedostoimi	Suunnittelija	Tarkastaja	Suhde
Raahe-kummatti_110kV_kaapeli.dwg	M. Raninen	M. Hautero	1:500
Piir.Nr.		Muutos	Lehti
			2/4