



TOISPUOLEINEN LEVENTÄMINEN+ SEKOITUSJYRSINTÄ+LISÄMURSKKE
 (JYRSINTÄSYVYYS JA LISÄMURSKKEEN MÄÄRÄ ESITETTY TYÖKOHDUETTELLOSSA)
 (LEVENTÄMISEN PUOLI ESITETTY PIIRUSTUKSESSA)

Merkki	Muutos	Pvm	Suunn.	Tark.
Hankkeen nimi Kantatien 92 parantaminen välillä Supru - Sevettijärvi, Inari Rakennussuunnitelma				
Piirustuksen sisältö Suunnitelmapaketti Tiesosa 17 plv 1340 - 3100		 Kolarctic CBC EU FINLAND NORWAY RUSSIA SWEDEN		
 SITOWISE		 Elinkeino-, liikenne- ja ympäristökeskus		
Pvm 31.12.2019	Teemu Luukinen Pirkka Hartikainen	Pvm 31.12.2019	Tomi Tiuraniemi	
Tierekisteritunnus 92/17/1340-92/19/4358	Koordinaattijärjestelmä Korkeusjärjestelmä	ETRS-GK28 N2000	Mittakaava 1:2000	Piir.nro R3/1.1

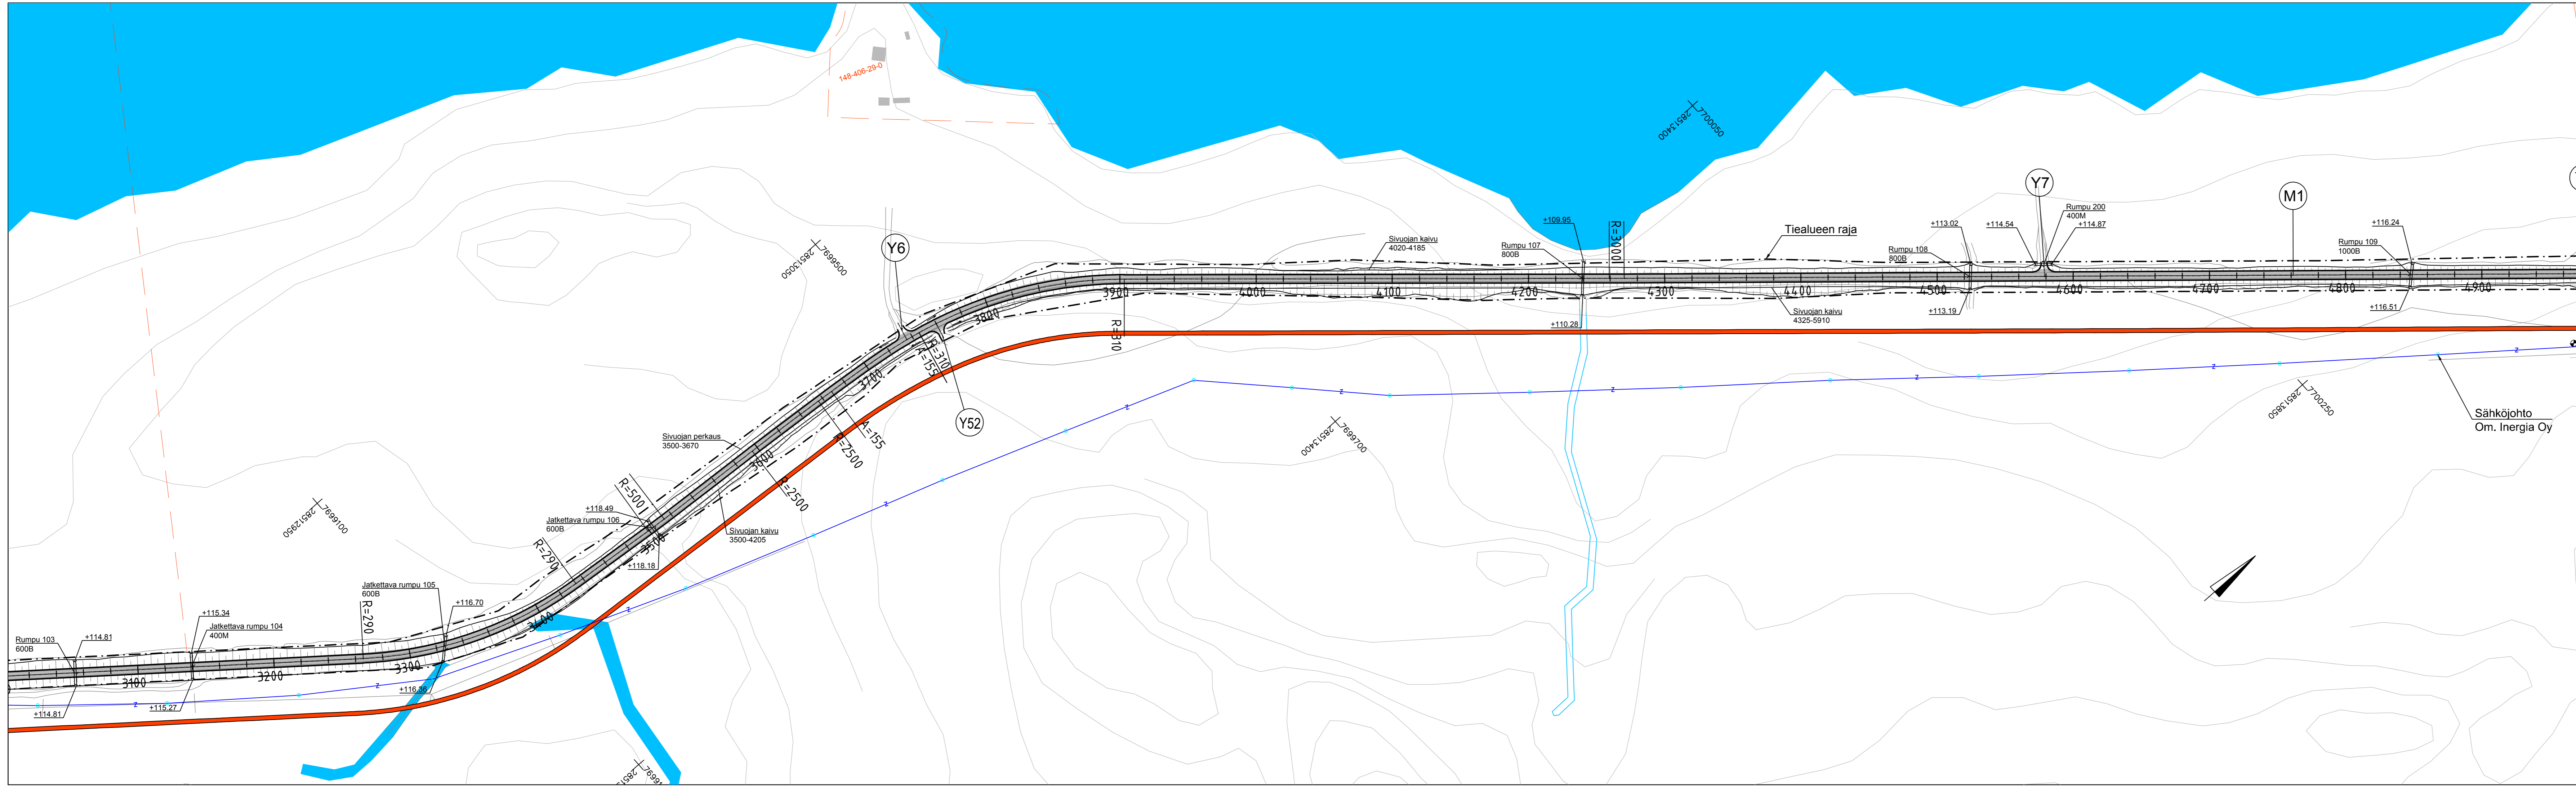


█ TOISPUOLEINEN LEVENTÄMINEN+
 SEKOITUSJYRSINTÄ+LISÄMURSKKE
 (JYRSINTÄSYVYYS JA LISÄMURSKKEEN MÄÄRÄ
 ESITETTY TYÖKOHDELUETTELOSSA)
 (LEVENTÄMISEN PUOLI ESITETTY PIIRUSTUKSESSA)

Merkki	Muutos	Pvm	Suunn.	Tark.
Hankkeen nimi Kantatien 92 parantaminen välillä Supru - Sevettijärvi, Inari Rakennussuunnitelma				
Piirustuksen sisältö Suunnitelmakartta Tieosa 17 plv 3100 - 4900			 <small>KU FINLAND NORWAY RUSSIA SWEDEN</small>	
		 <small>Elinkeino-, liikenne- ja ympäristökeskus</small>		
Pvm	Teemu Luukinen	Pvm	Tomi Tiuranemi	
31.12.2019	Pirkka Hartikainen	31.12.2019		
Tierekisteritunnus	Koordinaattijärjestelmä	ETRS-GK28	Mittakaava	Piir.nro
92/17/1340-92/19/4358	Korkeusjärjestelmä	N2000	1:2000	R3/1.2

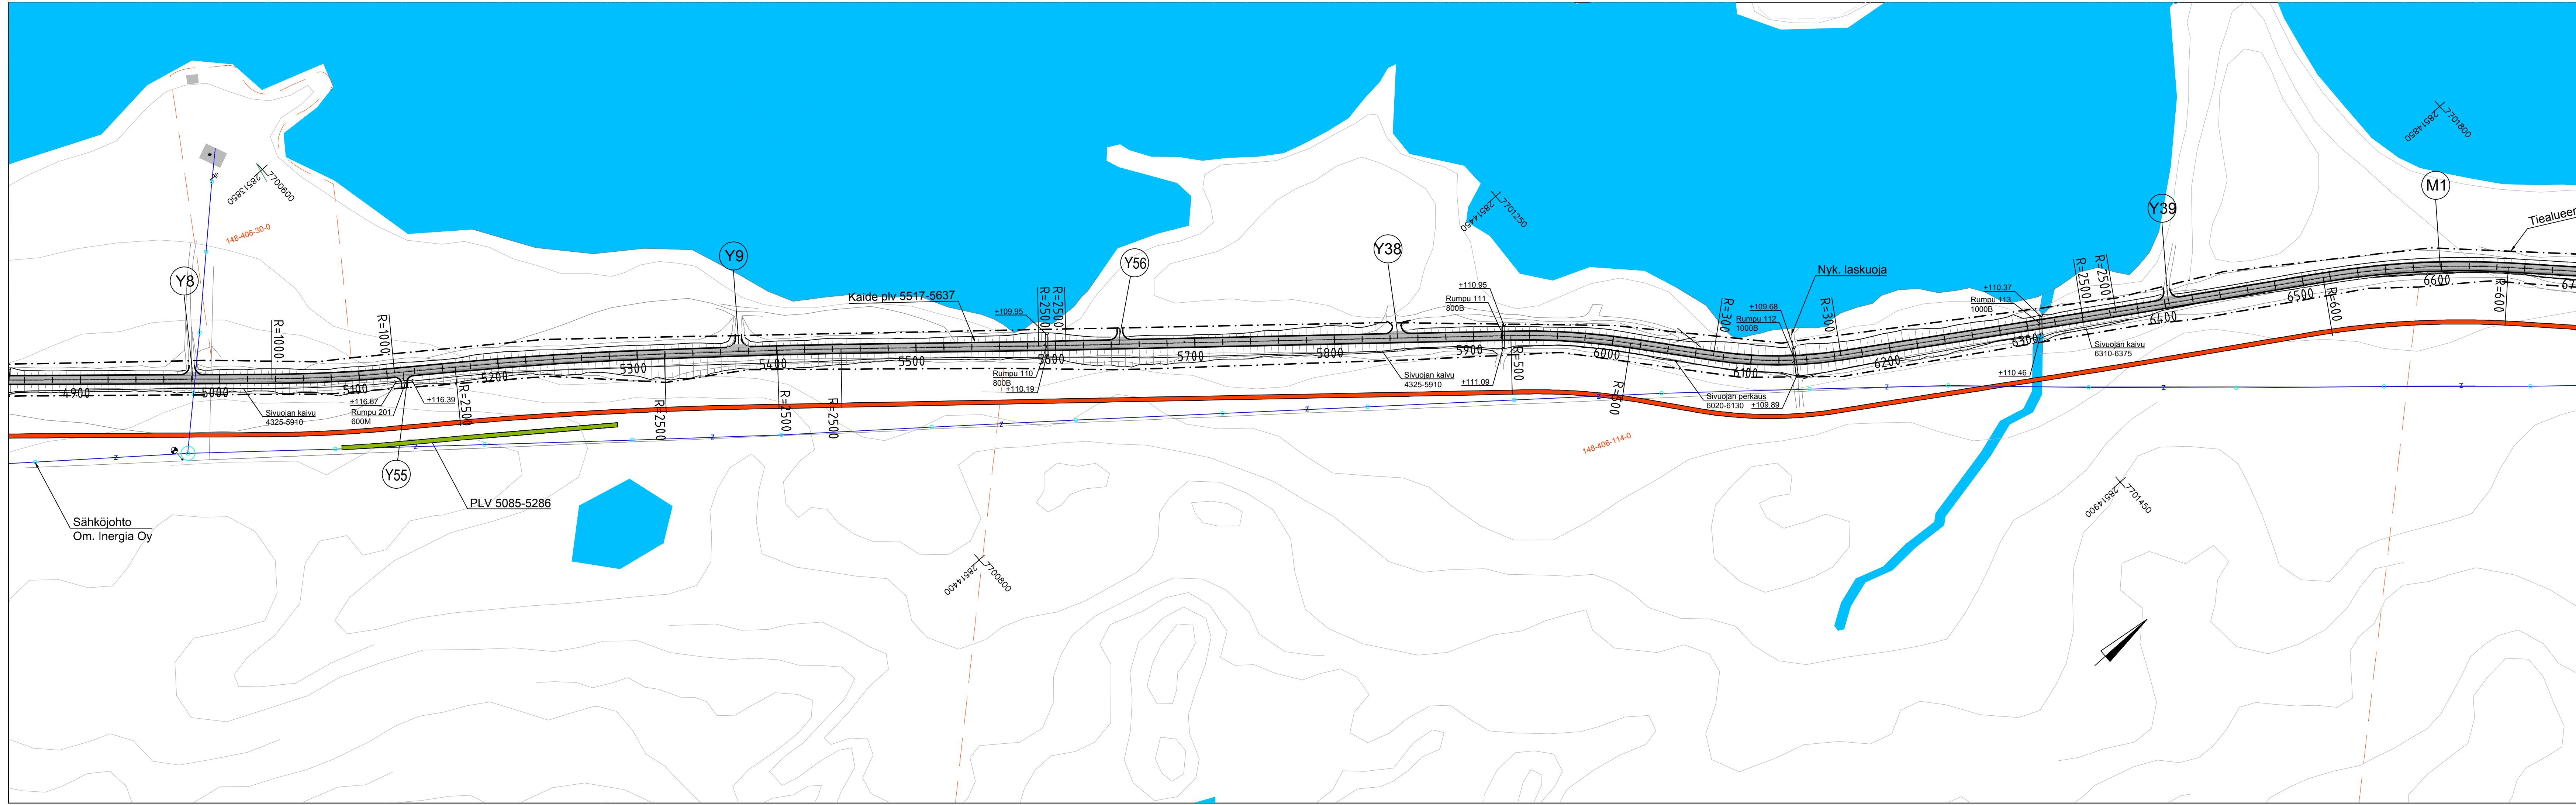

- TOISPUOLEINEN LEVENTÄMINEN+ SEKOITUSJYRSINTÄ+LISÄMURSKKE (JYRSINTÄSYVYYS JA LISÄMURSKKE ESITETTY TYÖKOHDALUETTELOSSA) (LEVENTÄMISEN PUOLI ESITETTY PIIRUSTUKSESSA)
- REUNAOSAN MASSANVAIHTO

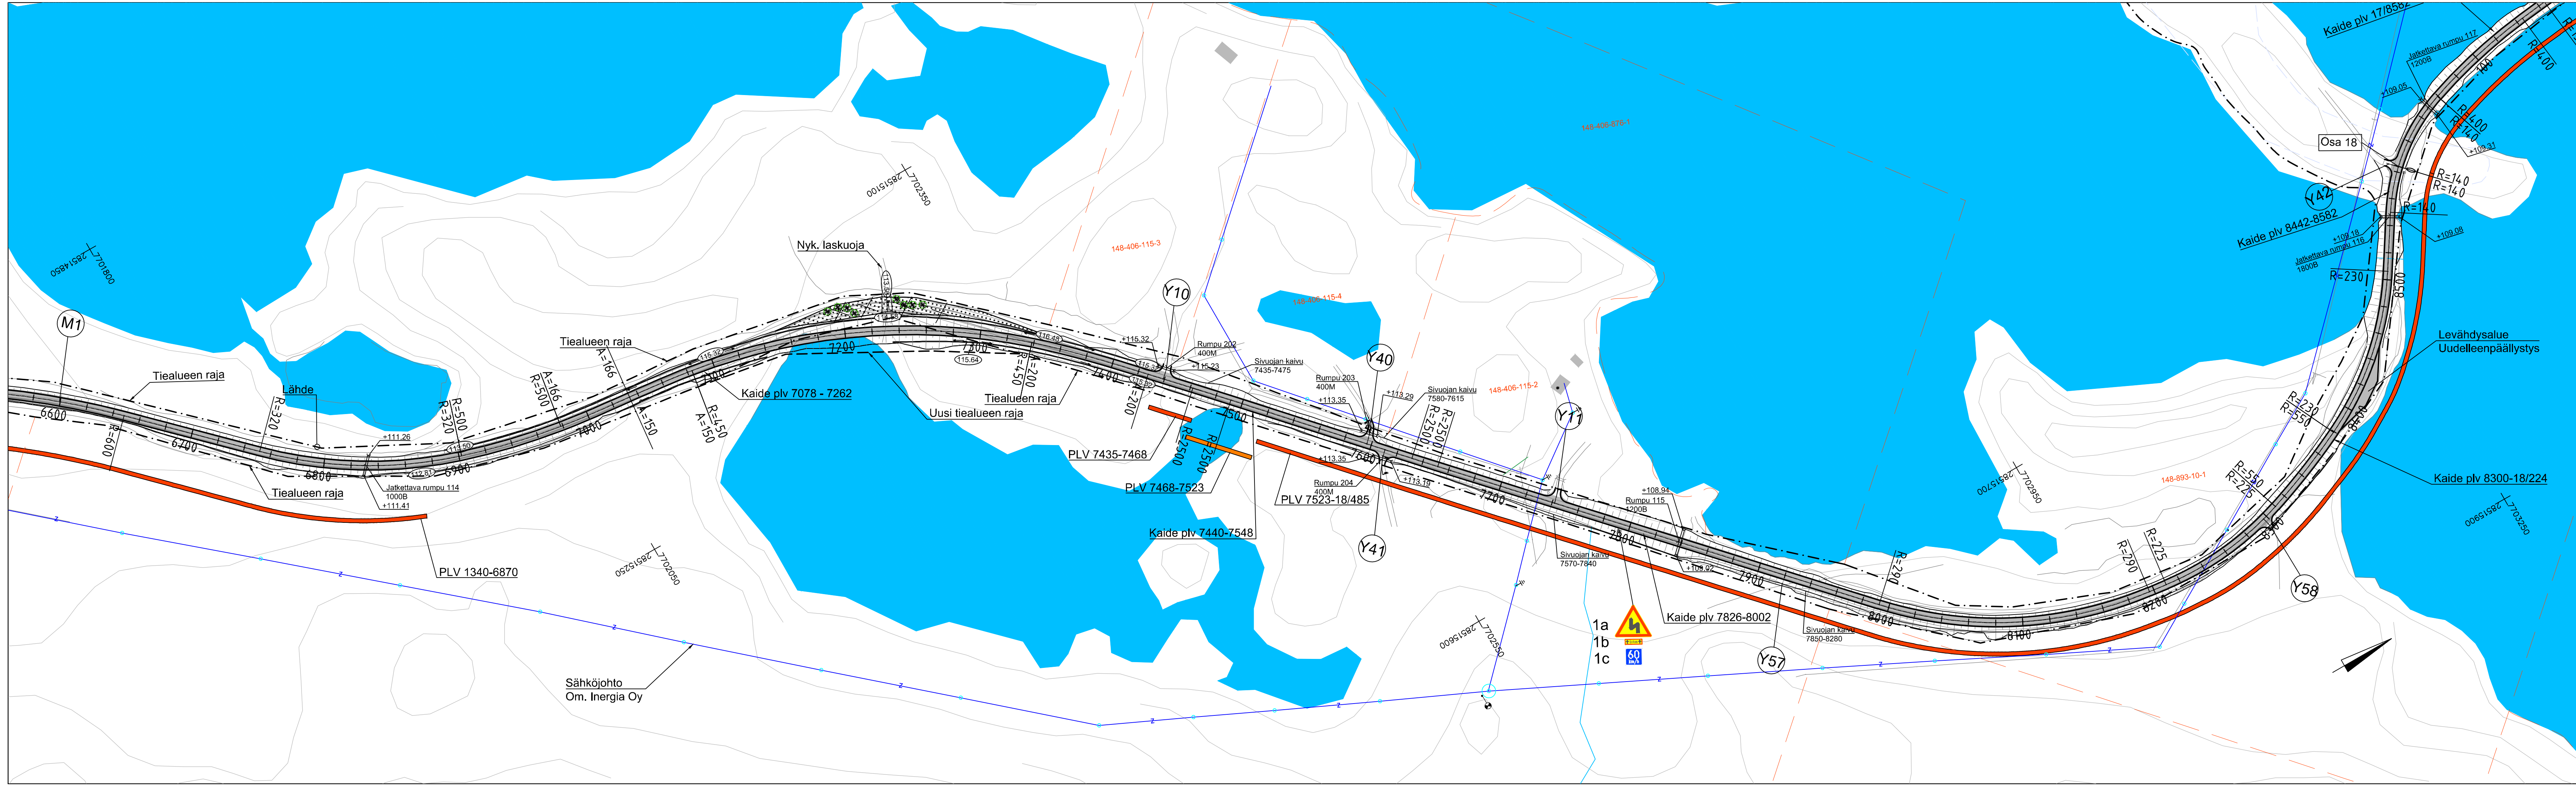



Merkki	Muutos	Pvm	Suunn.	Tark.
Hankkeen nimi Kantatie 92 parantaminen välillä Supru - Severttjärvi, Inari Rakennussuunnitelma				
Piirustuksen sisältö Suunnitelmapartti Tieosa 17 plv 4900 - 6700		 		
Pvm 31.12.2019		Pvm 31.12.2019		
Teemu Luukinen Pirkka Hartikainen		Tomi Tiuraniemi		
Tierikisteritunnus 92/17/1340-92/19/4358	Koordinaattijärjestelmä Korkeusjärjestelmä	ETRS-GK28 N2000	Mittakaava 1:2000	Piir.nro R3/1.3




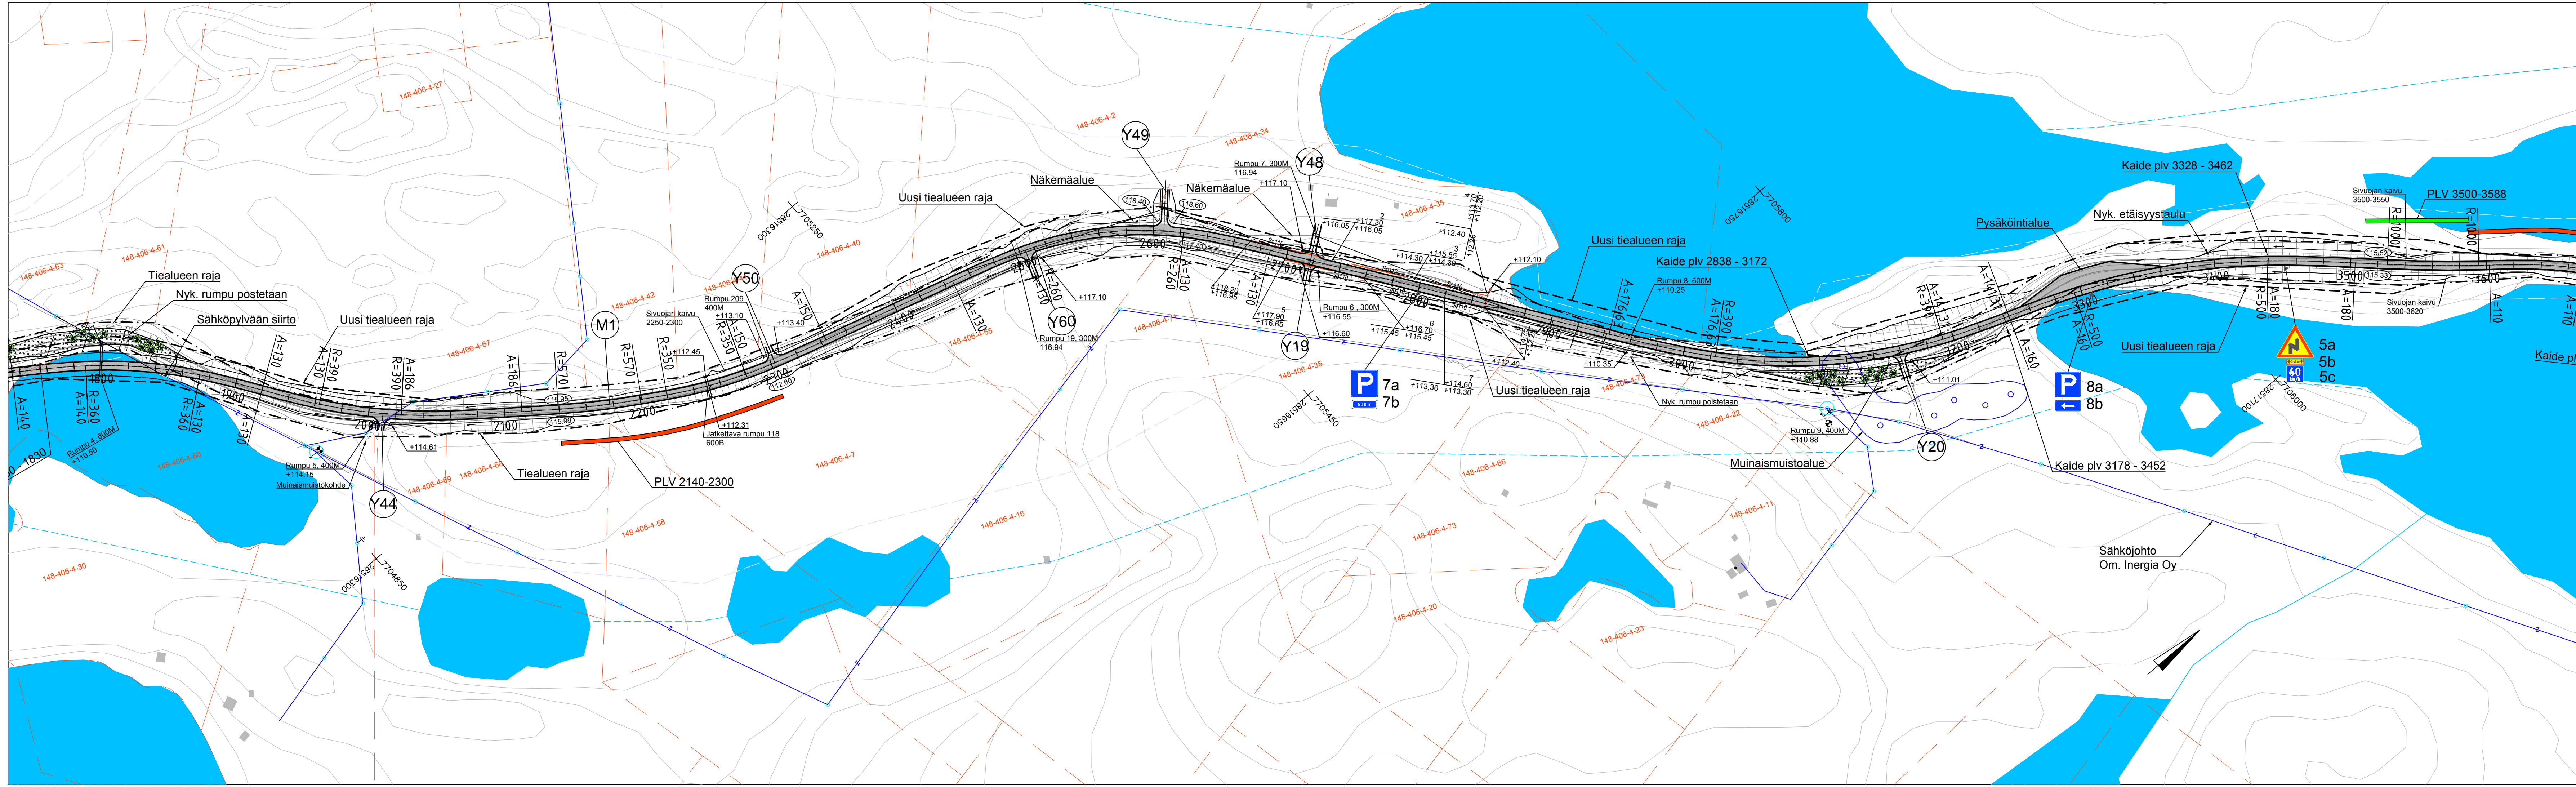
- TOISPUOLEINEN LEVENTÄMINEN+ SEKOITUSJYRSINTÄ+LISÄMURSKKE (JYRSINTÄSYVYYS JA LISÄMURSKKEEN MÄÄRÄ ESITETTY TYÖKOHDELUETTELOSSA) (LEVENTÄMISEN PUOLI ESITETTY PIIRUSTUKSESSA)
- MASSANVAIHTO+MAAKIVIEN POISTO
- METSITYS, MÄNTY, PINUS SYLVESTRIS, PAAKKUTAIMI, KOKO YLI 15 CM, 112 KPL
- MÄNTY, PINUS SYLVESTRIS, PAAKKUTAIMI, KOKO YLI 120 CM, 8 KPL

Merkki	Muutos	Pvm	Suunn.	Tark.
Hankkeen nimi Kantatien 92 parantaminen välillä Supru - Sevettijärvi, Inari Rakennussuunnitelma				
Piirustuksen sisältö Suunnitelmapaketti Tieosa 17 pvl 6700 - 8584		 		
Pvm 31.12.2019		Teemu Luukinen Pirkka Hartikainen		Pvm 31.12.2019 Tomi Tiuraniemi
Tierekisteritunnus 92/171340-92/19/4358	Koordinaattijärjestelmä Korkeusjärjestelmä	ETRS-GK28 N2000	Mittakaava 1:2000	Piir.nro R3/1.4

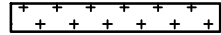


-  TOISPUOLEINEN LEVENTÄMINEN+ SEKOITUSJYRSINTÄ+LISÄMURSKE (JYRSINTÄSYVYYS JA LISÄMURSKEEEN MÄÄRÄ ESITETTY TYÖKOHDUELLETTELOSSA) (LEVENTÄMISEN PUOLI ESITETTY PIIRUSTUKSESSA)
-  TERÄSVERKKO
-  METSITYS, MÄNTY, PINUS SYLVESTRIS, PAAKKUTAIMI, KOKO YLI 15 CM, 205 KPL
-  MÄNTY, PINUS SYLVESTRIS, PAAKKUTAIMI, KOKO YLI 120 CM, 21 KPL

Merkki	Muutos	Pvm	Suunn.	Tark.
Hankkeen nimi Kantatien 92 parantaminen välillä Supru - Sevettijärvi, Inari Rakennussuunnitelma				
Piirustuksen sisältö Suunnitelmapaketti Tieosa 18 pvl 0 - 1800		 EU FINLAND NORWAY RUSSIA SWEDEN		
		 Elinkeino-, liikenne- ja ympäristökeskus		
Pvm 31.12.2019	Teemu Luukinen Pirkka Hartikainen	Pvm 31.12.2019	Tomi Tiuraniemi	
Tierekisteritunnus 92/17/1340-92/19/4358	Koordinaattijärjestelmä Korkeusjärjestelmä	ETRS-GK28 N2000	Mittakaava 1:2000	Piir.nro R3/1.5


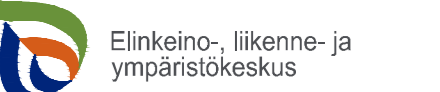



- TOISPUOLEINEN LEVENTÄMINEN+ SEKOITUSJYRSINTÄ+LISÄMURSKKE (JYRSINTÄSYVYYS JA LISÄMURSKKEEN MÄÄRÄ ESITETTY TYÖKOHDUELUETELLOSSA) (LEVENTÄMISEN PUOLI ESITETTY PIIRUSTUKSESSA)
- MASSANVAIHTO
- MUINAISMUISTOKOHDE
- METSITYS, MÄNTY, PINUS SYLVESTRIS, PAAKKUTAIMI, KOKO YLI 15 CM, 80 KPL
- MÄNTY, PINUS SYLVESTRIS, PAAKKUTAIMI, KOKO YLI 120 CM, 10 KPL

Merkki	Muutos	Pvm	Suunn.	Tark.
Hankkeen nimi Kantatien 92 parantaminen välillä Supru - Sevetjärvi, Inari Rakennussuunnitelma				
Piiirustuksen sisältö Suunnitelmakartta Tieosa 18 plv 1800 - 3600		 		
SITOWISE				
Pvm 31.12.2019	Teemu Luukinen Pirkka Hartikainen	Pvm 31.12.2019	Tomi Tiuraniemi	
Tierekisteritunnus 92/17/1340-92/19/4358	Koordinaattijärjestelmä Korkeusjärjestelmä	ETRS-GK28 N2000	Mittakaava 1:2000	Piir.nro R3/1.6

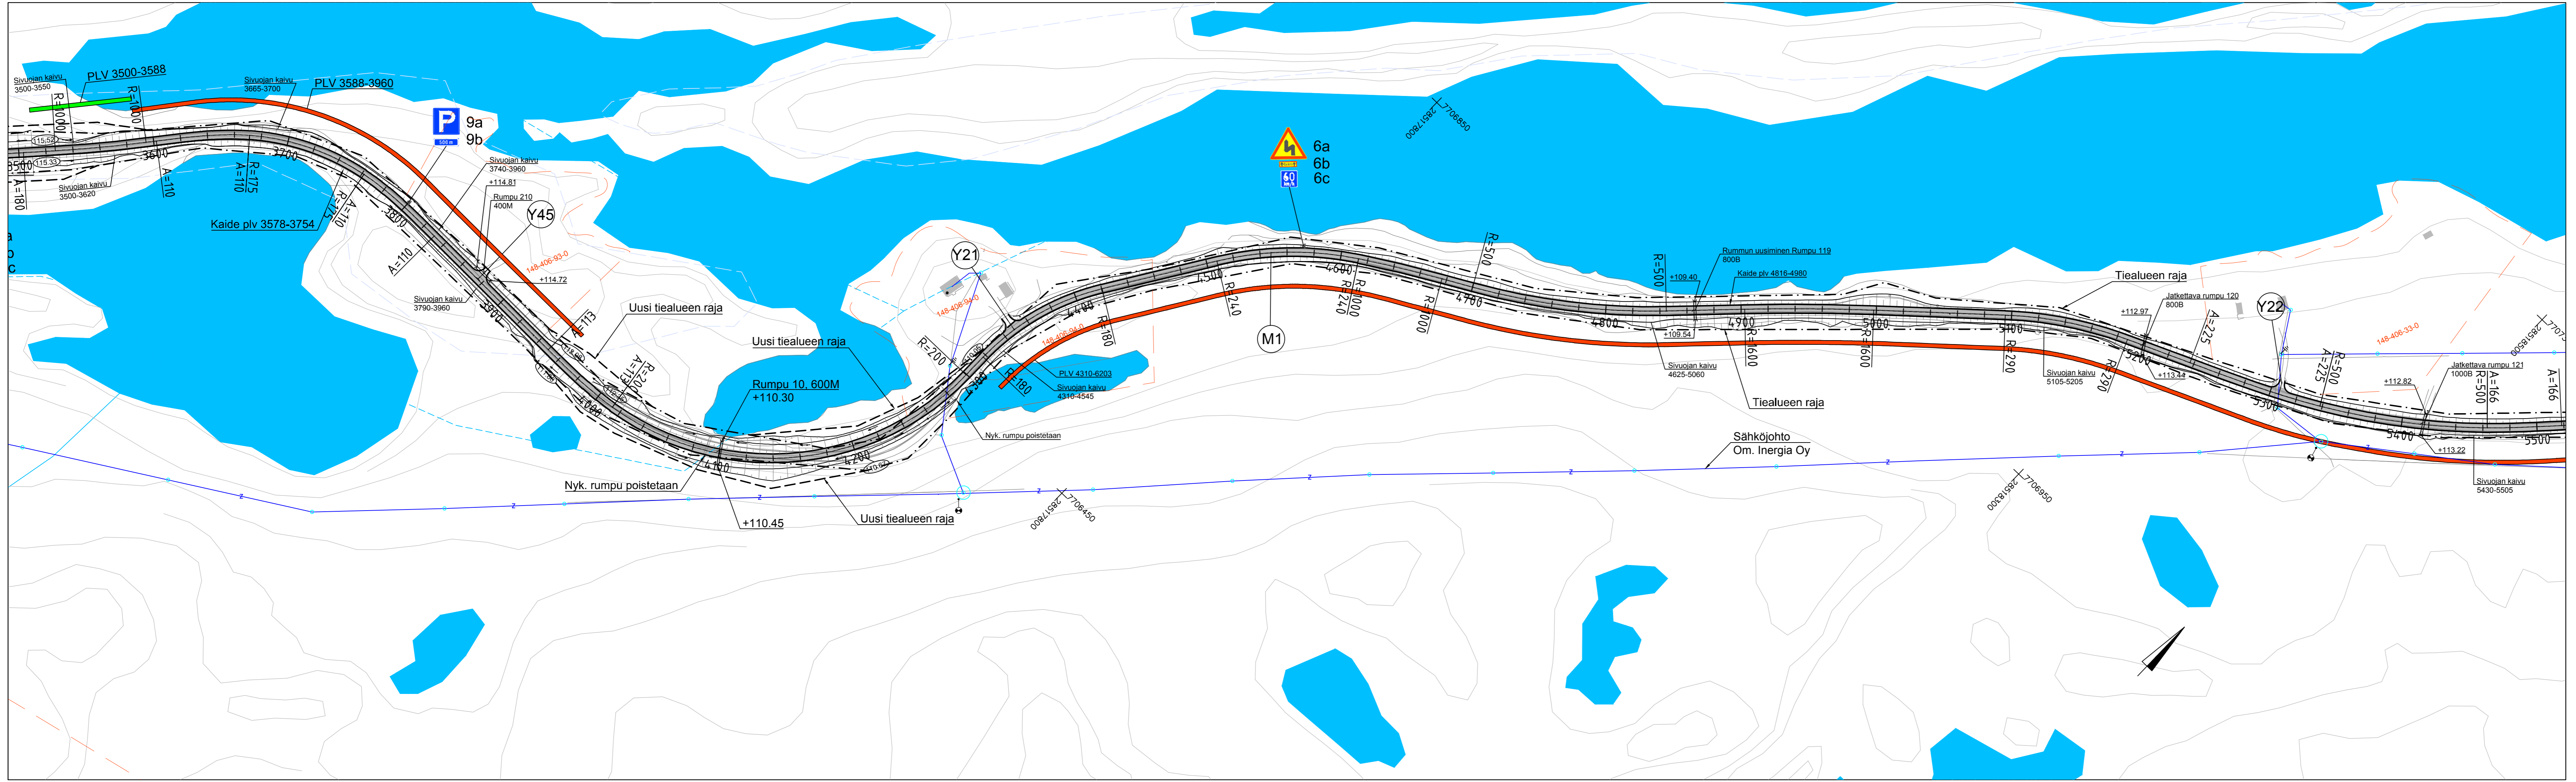


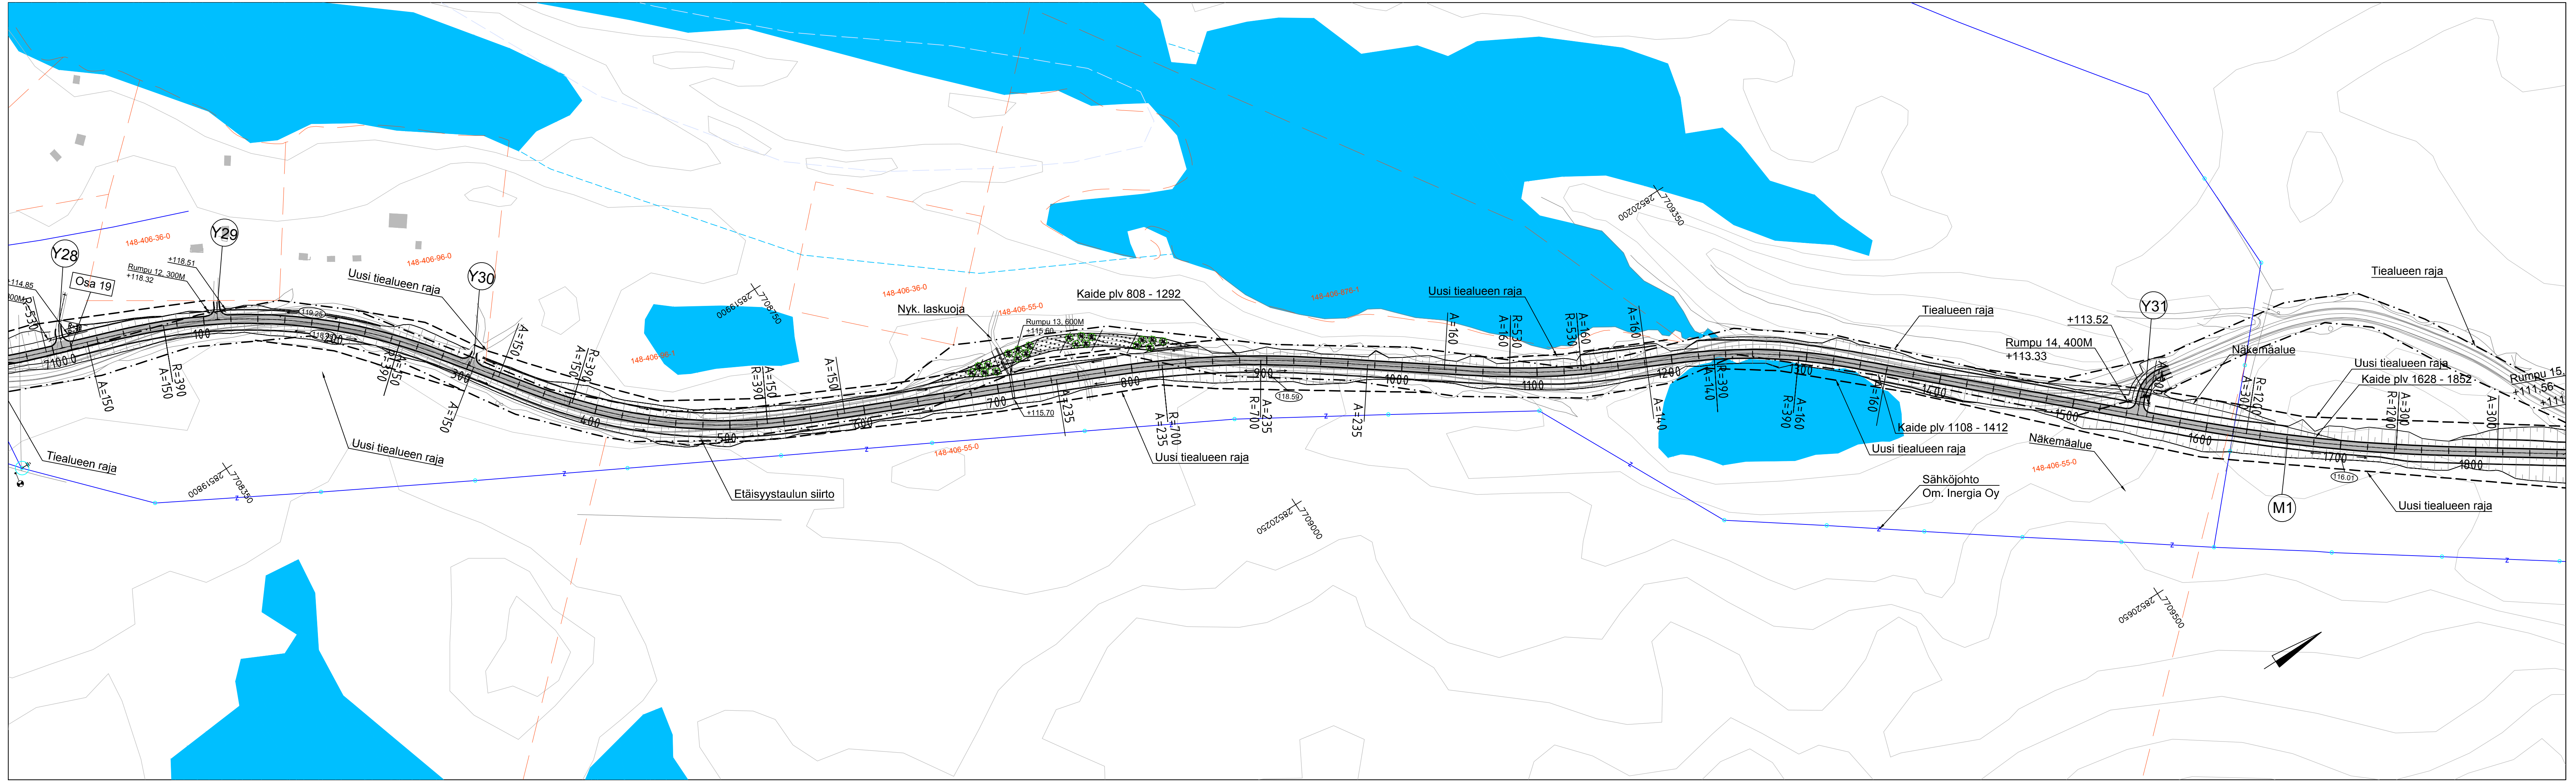
- █ TOISPUOLEINEN LEVENTÄMINEN+ SEKOITUSJYRSINTÄ+LISÄMURSKKE (JYRSINTÄSYVYYS JA LISÄMURSKKEEN MÄÄRÄ ESITETTY TYÖKOHDUETTELLOSSA) (LEVENTÄMISEN PUOLI ESITETTY PIIRUSTUKSESSA)
- █ MASSANVAIHTO


Merkki	Muutos	Pvm	Suunn.	Tark.
Hankkeen nimi Kantatien 92 parantaminen välillä Supru - Sevetjärvi, Inari Rakennussuunnitelma				
Piirustuksen sisältö Suunnitelmapaketti Tieosa 18 plv 3600 - 5400		 		
Pvm 31.12.2019		Pvm 31.12.2019		
Teemu Luukinen Pirkka Hartikainen		Tommi Tiuraniemi		
Tieterikisteritunnus 92/17/1340-92/19/4358	Koordinaattijärjestelmä Korkeusjärjestelmä	ETRS-GK28 N2000	Mittakaava 1:2000	Piir.nro R3/1.7

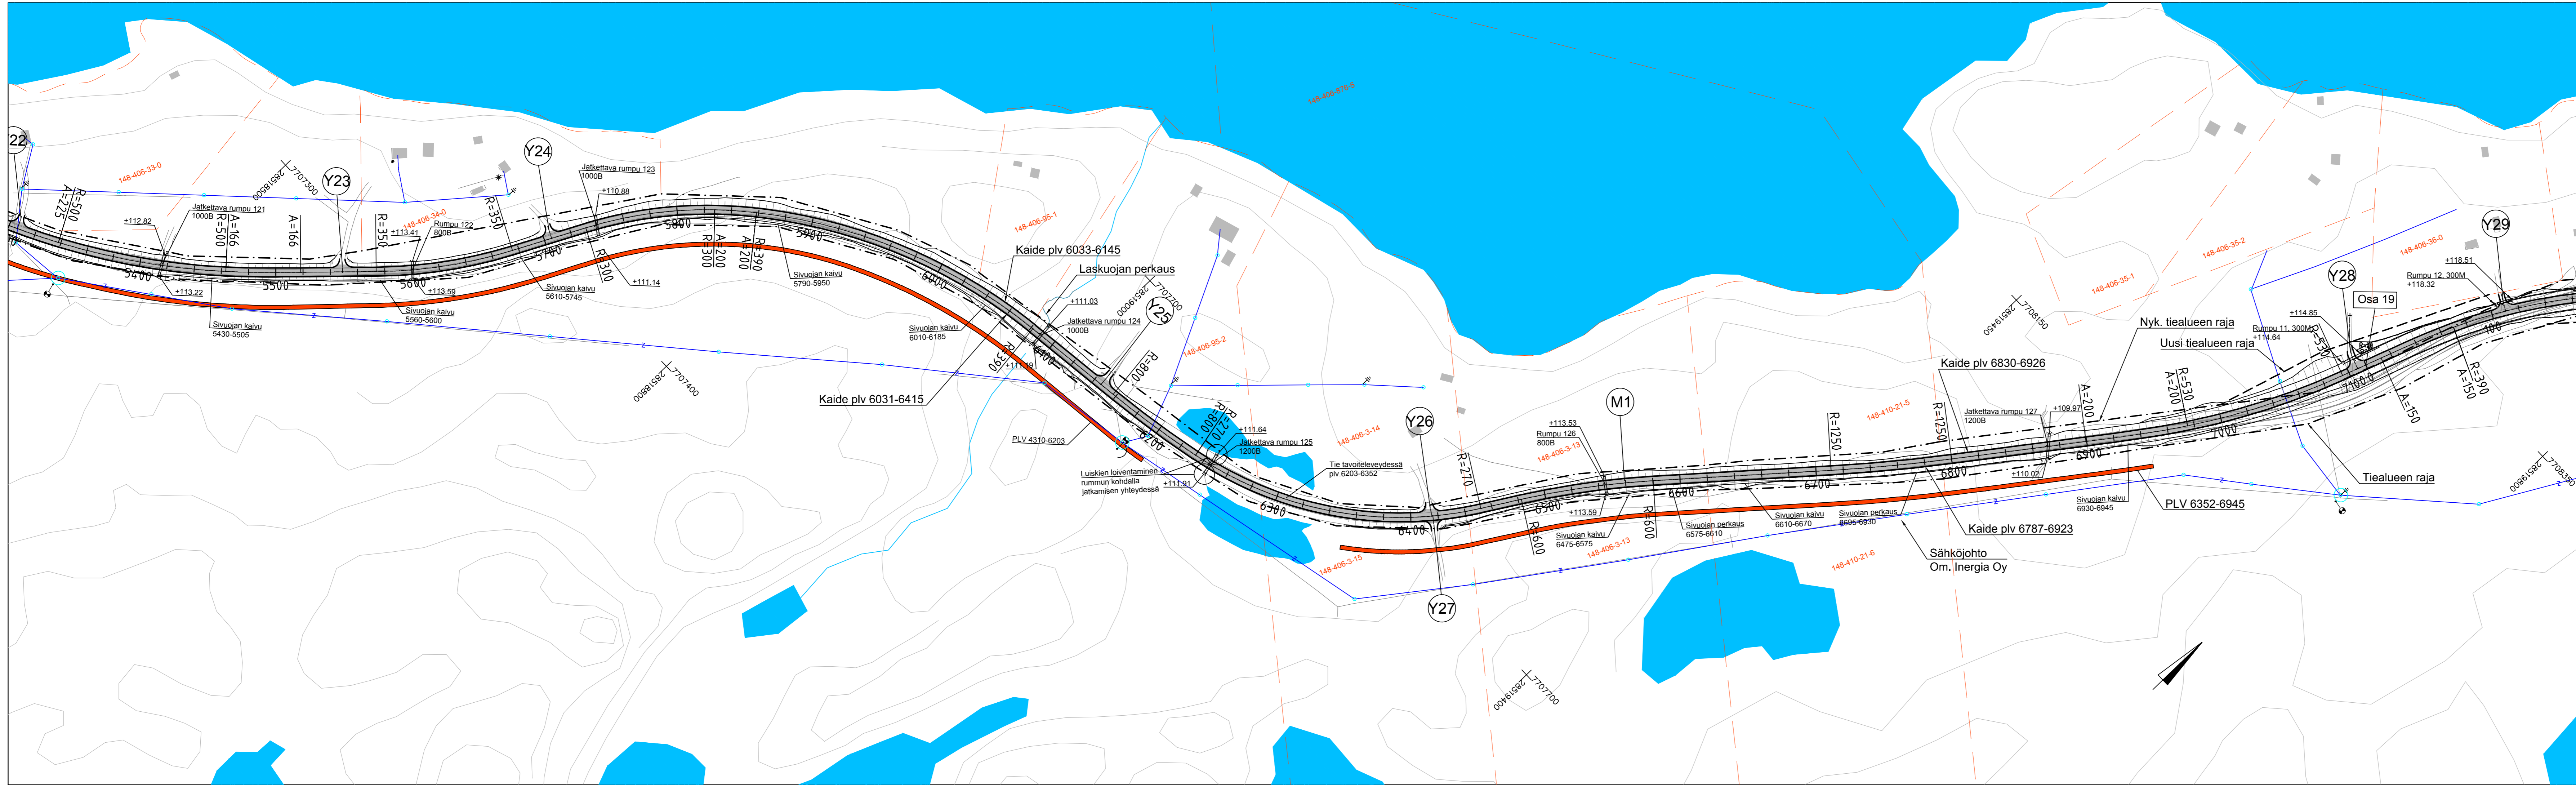


— TOISPUOLEINEN LEVENTÄMINEN+
 SEKOITUSJYRSINTÄ+LISÄMURSKKE
 (JYRSINTÄSYVYYS JA LISÄMURSKKEEN MÄÄRÄ
 ESITETTY TYÖKOHDUELLETTELOSSA)
 (LEVENTÄMISEN PUOLI ESITETTY PIIRUSTUKSESSA)

Merkki	Muutos	Pvm	Suunn.	Tark.
Hanke nimi Kantatien 92 parantaminen välillä Supru - Sevettijärvi, Inari Rakennussuunnitelma				
Piirustuksen sisältö Suunnitelmapaketti Tieosa 18 5400 - 7114		 Elinkeino-, liikenne- ja ympäristökeskus		
				
Pvm	Teemu Luukinen	Pvm	Tomi Tiuraniemi	
31.12.2019	Pirkka Hartikainen	31.12.2019		
Tierekisteritunnus	Koordinaattijärjestelmä	ETRS-GK28	Mittakaava	Piir.nro
92/171340-92/19/4358	Korkeusjärjestelmä	N2000	1:2000	R3/1.8





 TOISPUOLEINEN LEVENTÄMINEN+ SEKOITUSJYRSINTÄ+LISÄMURSKE (JYRSINTÄSYVYYS JA LISÄMURSKEEEN MÄÄRÄ ESITETTY TYÖKOHDELUETTELOSSA) (LEVENTÄMISEN PUOLI ESITETTY PIIRUSTUKSESSA)

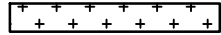
 METSITYS, MÄNTY, PINUS SYLVESTRIS, PAAKKUTAIMI, KOKO YLI 15 CM, 125 KPL

 MÄNTY, PINUS SYLVESTRIS, PAAKKUTAIMI, KOKO YLI 120 CM, 20 KPL


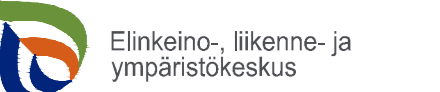
Merkki	Muutos	Pvm	Suunn.	Tark.
Hanke nimi Kantatien 92 parantaminen välillä Supru - Sevettijärvi, Inari Rakennussuunnitelma				
Piirustuksen sisältö Suunnitelmapaketti Tieosa 19 plv 0 - 1800		 Kolarctic CBC <small>EU FINLAND NORWAY RUSSIA SWEDEN</small>		
		 Elinkeino-, liikenne- ja ympäristökeskus		
Pvm	Teemu Luukinen	Pvm	Tomi Tiuraniemi	
31.12.2019	Pirkka Hartikainen	31.12.2019		
Tierekisteritunnus	Koordinaattijärjestelmä	ETRS-GK28	Mittakaava	Piir.nro
92/17/1340-92/19/4358	Korkeusjärjestelmä	N2000	1:2000	R3/1.9

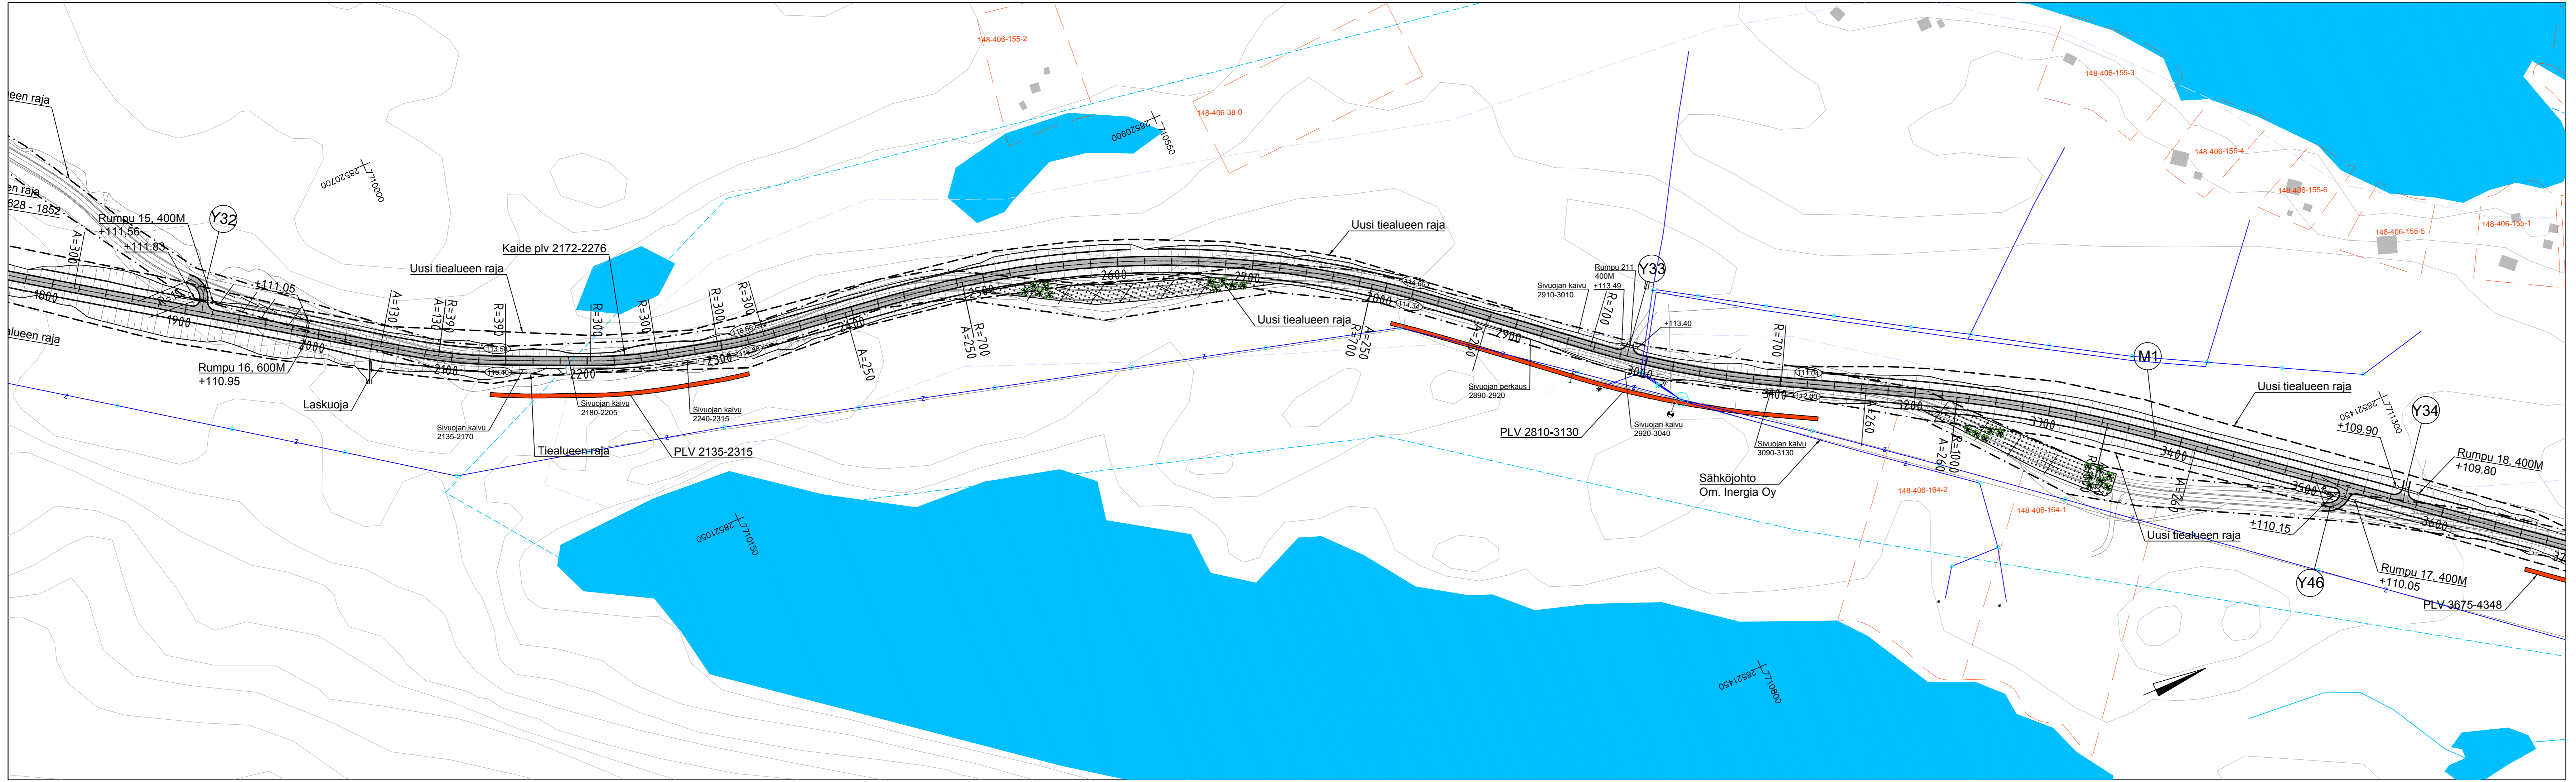


 TOISPUOLEINEN LEVENTÄMINEN+ SEKOITUSJYRSINTÄ+LISÄMURSKKE (JYRSINTÄSYVYYS JA LISÄMURSKKEEN MÄÄRÄ ESITETTY TYÖKOHDUELLETTELOSSA) (LEVENTÄMISEN PUOLI ESITETTY PIIRUSTUKSESSA)

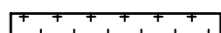 METSITYS, MÄNTY, PINUS SYLVESTRIS, PAAKKUTAIMI, KOKO YLI 15 CM, 335 KPL

 MÄNTY, PINUS SYLVESTRIS, PAAKKUTAIMI, KOKO YLI 120 CM, 22 KPL

Merkki	Muutos	Pvm	Suunn.	Tark.
Hankkeen nimi Kantatien 92 parantaminen välillä Supru - Sevettijärvi, Inari Rakennussuunnitelma				
Piirustuksen sisältö Suunnitelmapaketti Tieosa 19 plv 1800 - 3600		 		
Pvm 31.12.2019		Pvm 31.12.2019		
Teemu Luukinen Pirkka Hartikainen		Tommi Tiuraniemi		
Tierekisteritunnus 92/171340-92/19/4358	Koordinaattijärjestelmä Korkeusjärjestelmä	ETRS-GK28 N2000	Mittakaava 1:2000	Piir.nro R3/1.10

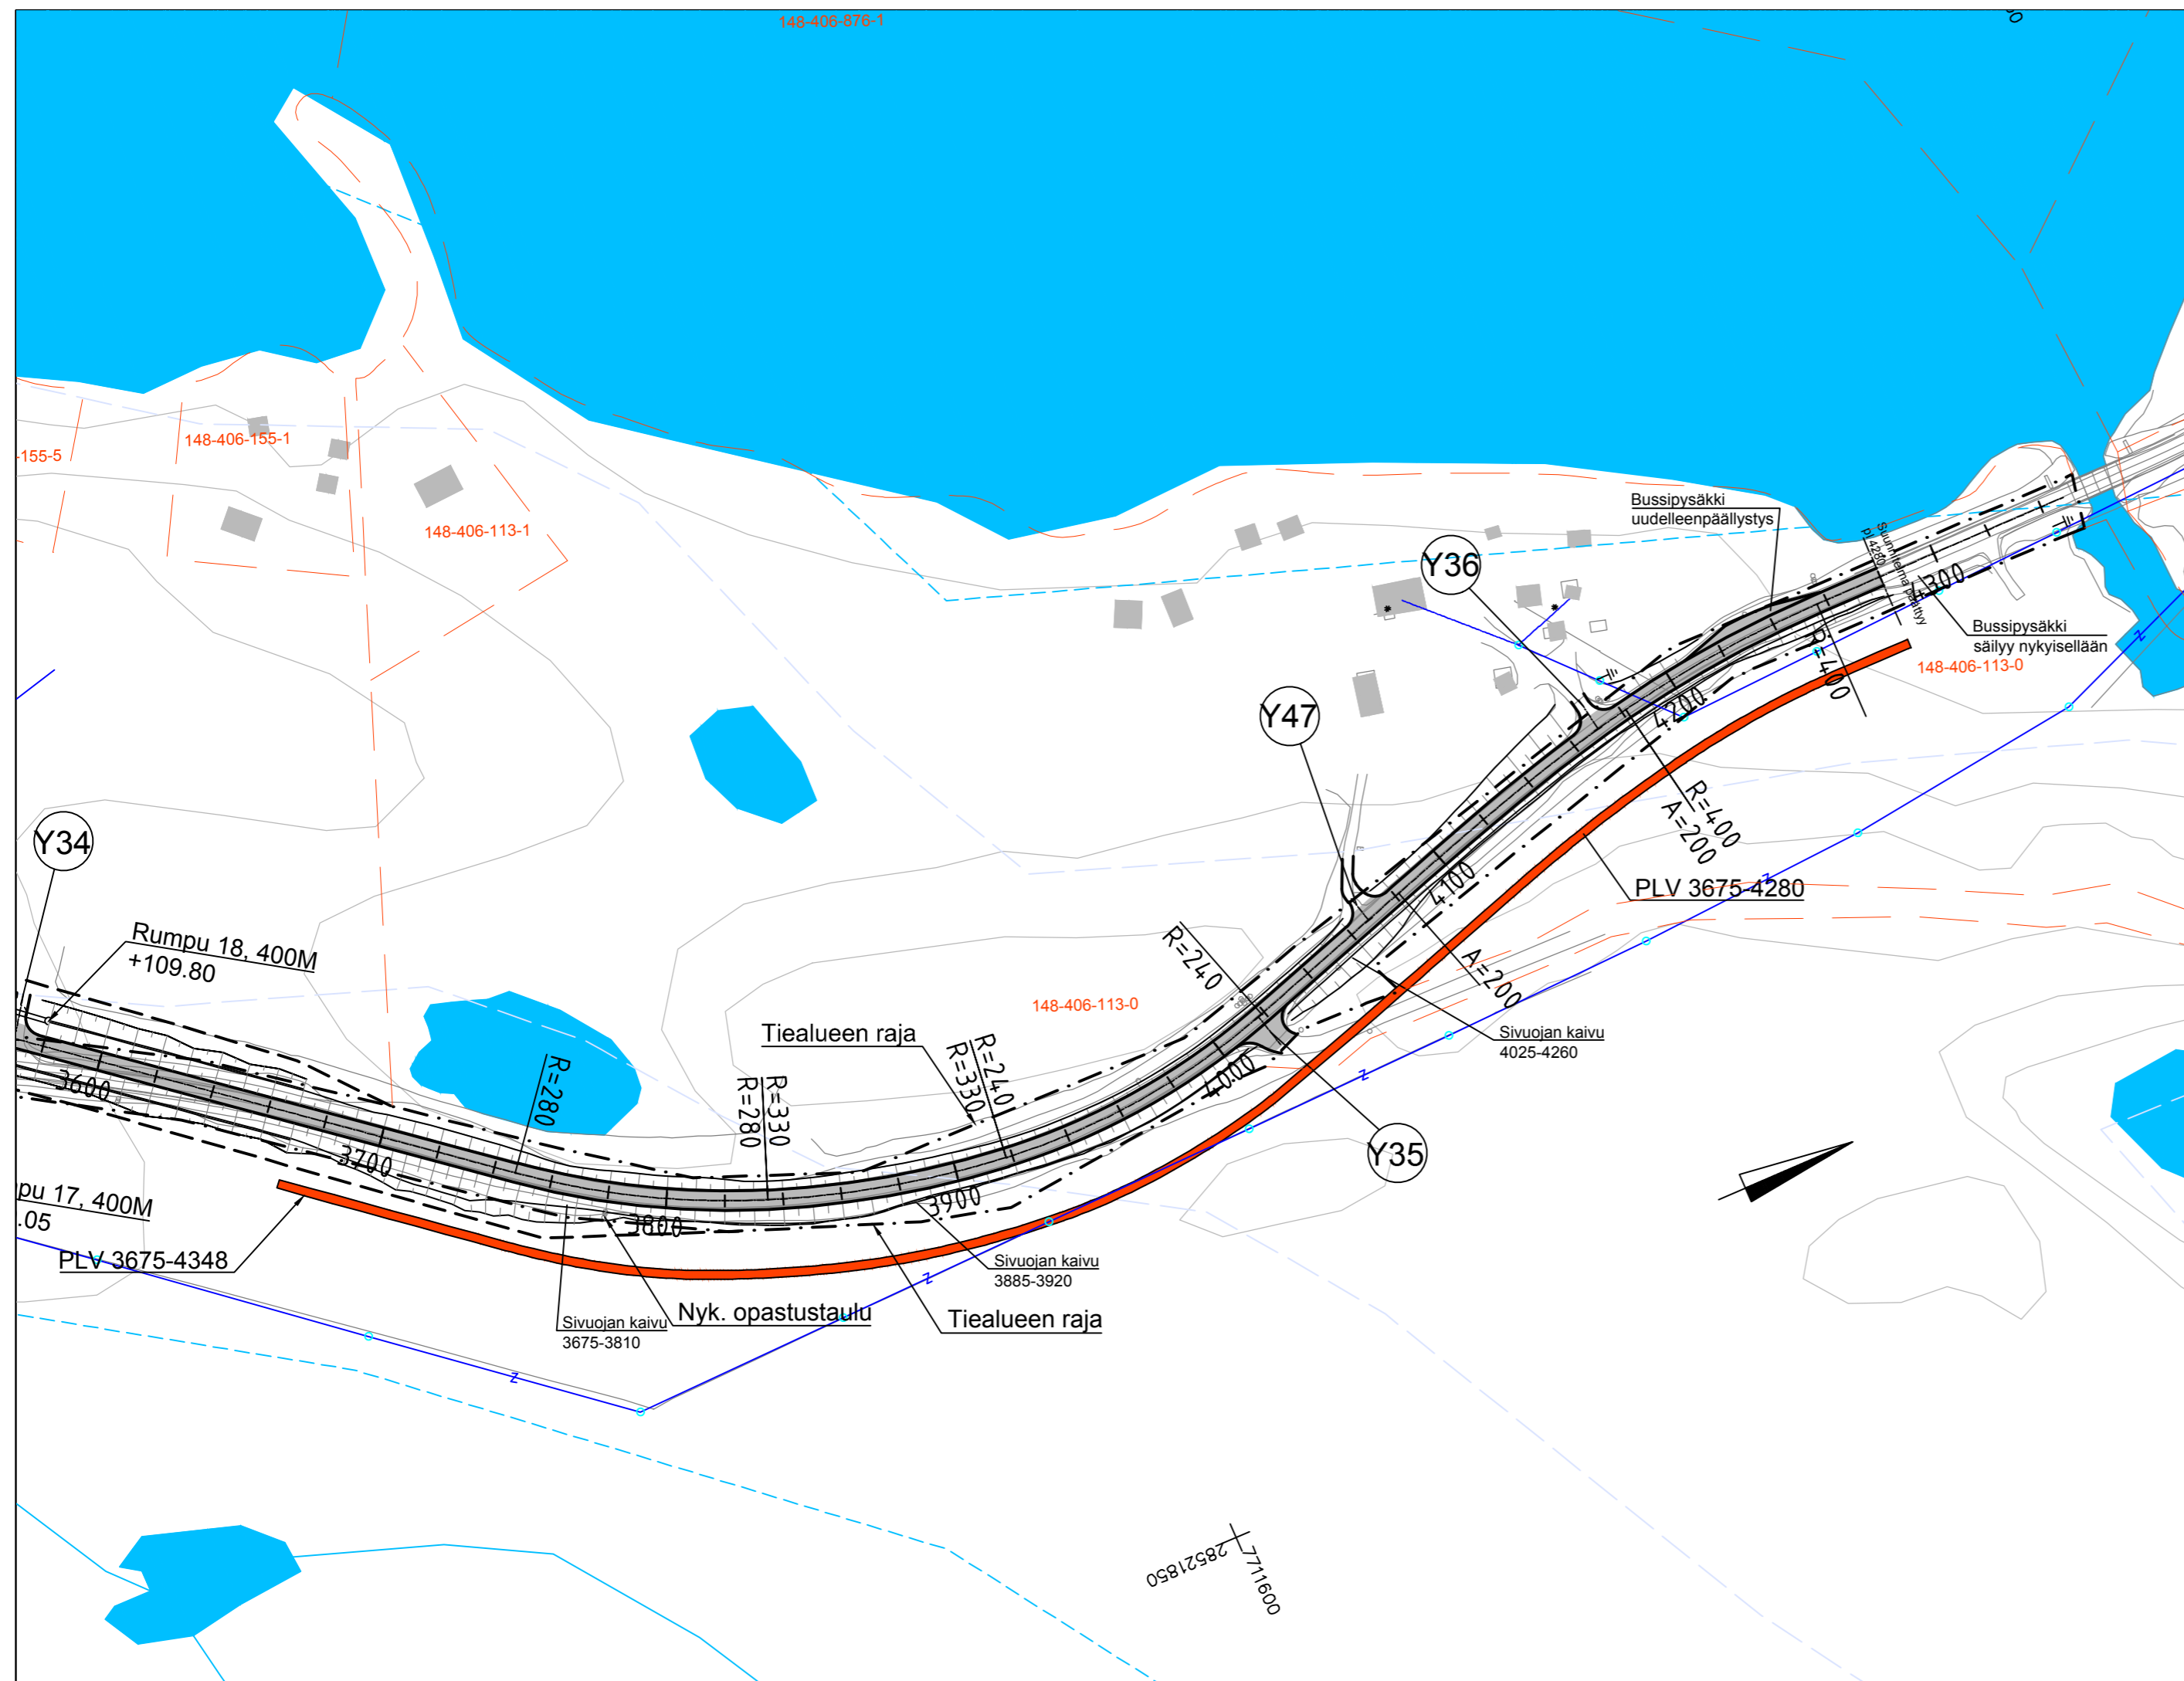

TOISPUOLEINEN LEVENTÄMINEN+
SEKOITUSJYRSINTÄ+LISÄMURSKESKE
(JYRSINTÄSYVYYS JA LISÄMURSKESKEEN MÄÄRÄ
ESITETTY TYÖKOHDDELUETTELOSSA)
(LEVENTÄMISEN PUOLI ESITETTY PIIRUSTUKSESSA)

Merkki	Muutos	Pvm	Suunn.	Tark.
Hankkeen nimi Kantatien 92 parantaminen välillä Supru - Sevettjärvi, Inari Rakennussuunnitelma				
Piirustuksen sisältö Suunnitelmapaketti Tieosa 19 plv 3600 - 4280		 EU FINLAND NORWAY RUSSIA SWEDEN		
				
Pvm 31.12.2019	Teemu Luukinen Pirkka Hartikainen	Pvm 31.12.2019	Tomi Tiuraniemi	
Tierekisteritunnus 92/17/1340-92/19/4358	Koordinaattijärjestelmä Korkeusjärjestelmä	ETRS-GK28 N2000	Mittakaava 1:2000	Piir.nro R3/1.11