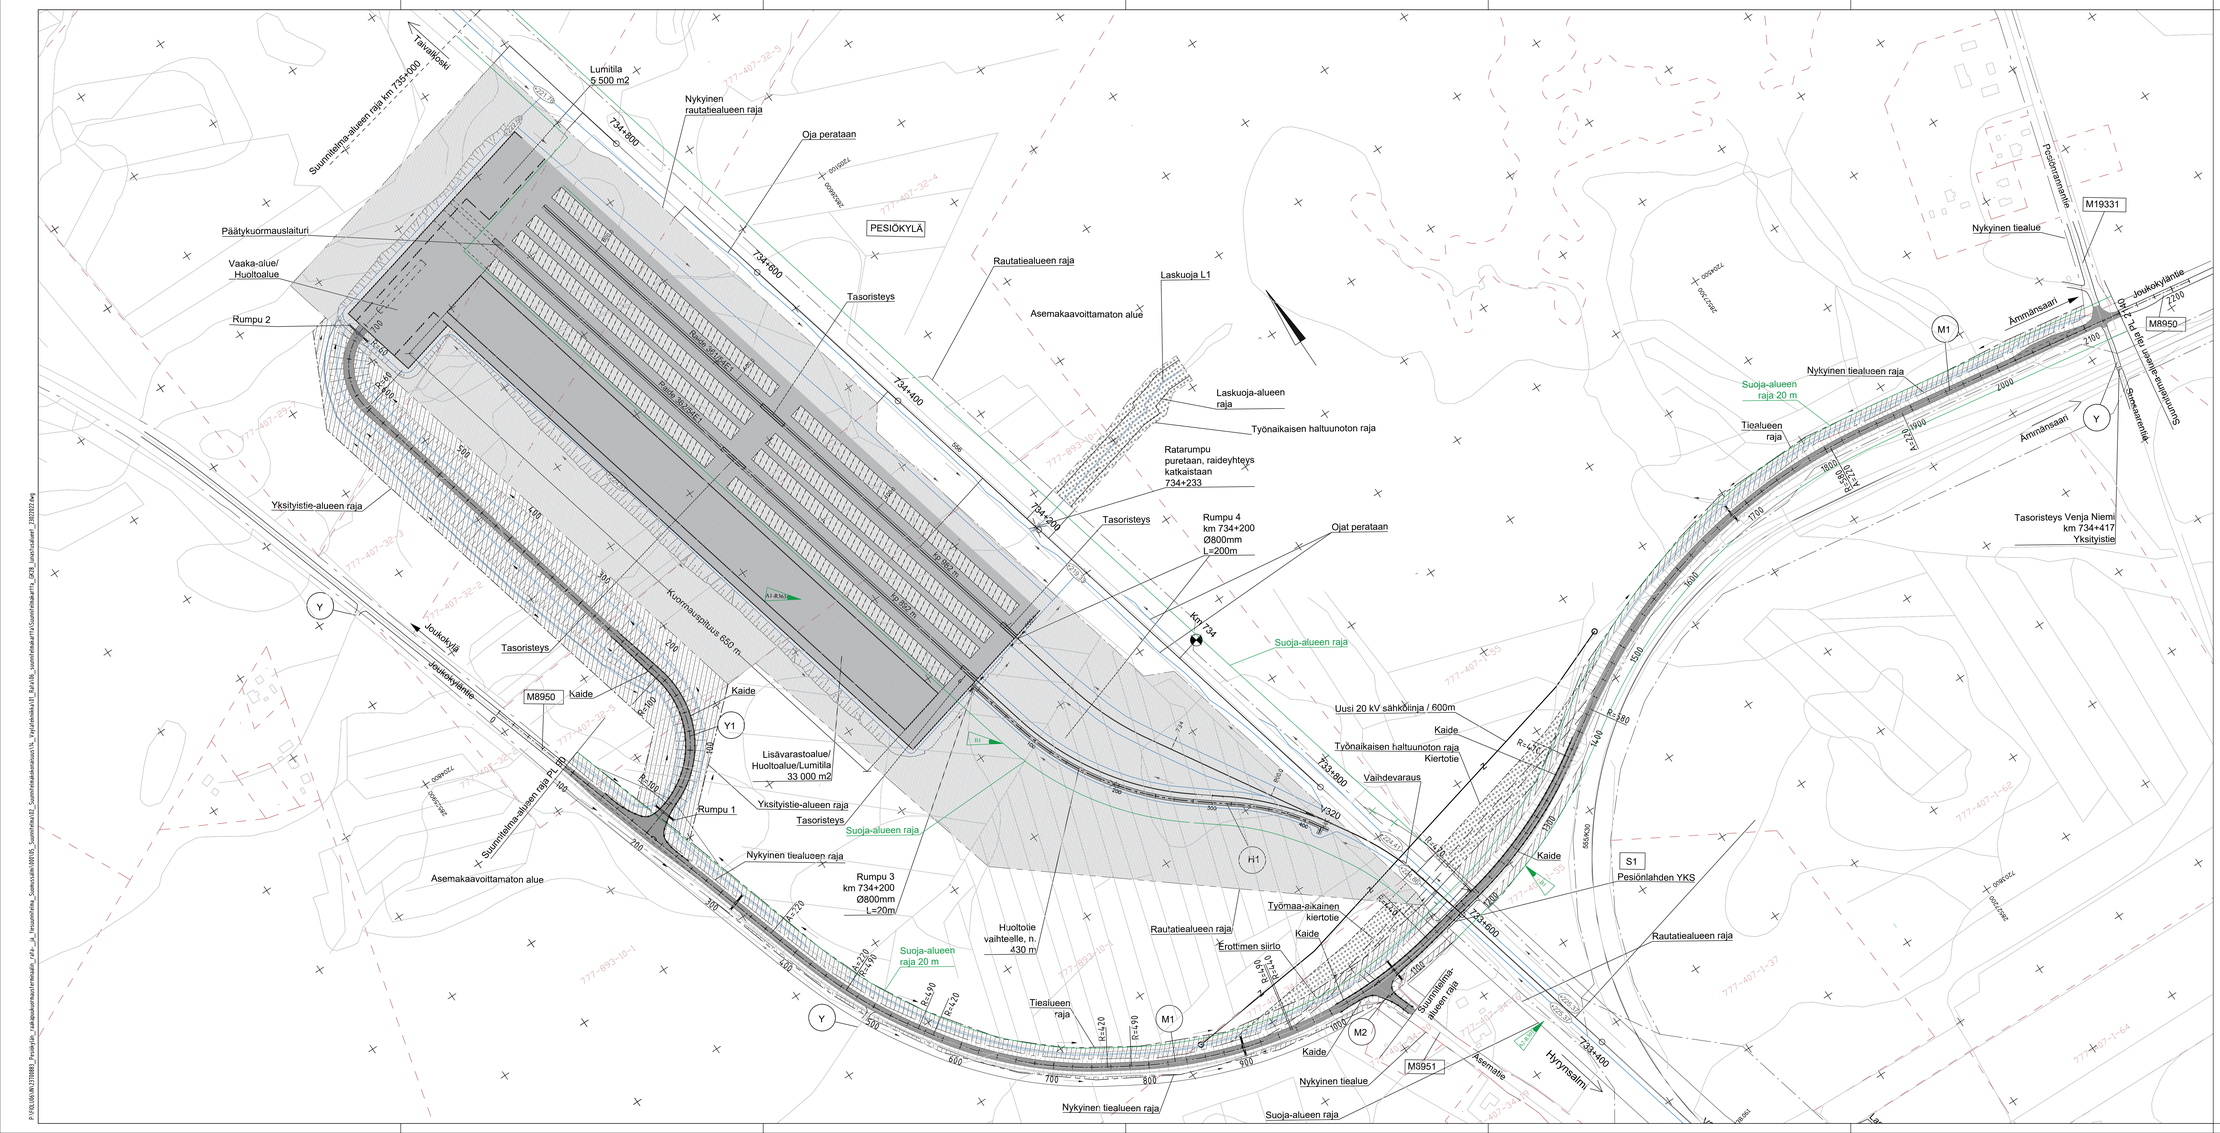

Merkintöjen selitykset:

- Nykyinen rautatie/tiealueen raja
- Uusi rautatie/tiealueen raja
- Työnaikaisen haltuunoton raja
- Lunastusalue (alustava)
- Työnaikainen haltuunottoalue
- Tiealueen lunastusalue (alustava)
- Nykyinen raide
- Uusi raide
- Uusi/uusittava vaihde
- Uusi huoltotie
- Varastoalue

B1	Radan ja maanteiden suoja-alueet lisätty	23.02.2022	IMi	23.02.2022	VPa
A2-R301	Rautatiealueen lunastusaluetta muutettu	16.12.2021	EMä	16.12.2021	VPa
A1-R363	Raidevaraus R363 poistettu	16.12.2021	EMä	16.12.2021	VPa
Muut	Selitys	Pvm	Tarkyt	Pvm	Hyv.

Tilaaja: VÄYLÄ

Hanke tai rahoitus: Pesiökylän raakapuun kuormauspaikka ratasuunnitelma, Suomussalmi

Suunnitelmavaihe: Ratasuunnitelma

Laatija: SWECO

Piirustuksen sisältö: Suunnitelmakartta Lunastusalueet 1/2

Pvm	11.6.2021	Evelina Mikkärinen	Mittakaava 1:2000
Suunn.	11.6.2021	Evelina Mikkärinen	Koordinaatti- ja korkeusjärj. ETRS-GK28/N2000
Tark.	11.6.2021	Anna Korhonen	Rataosan nro 2102
Hyv.	11.6.2021	Tuomo Lamberg	Pääkk. Lkj. Numero Muut. Lehti Lehtiä
Til. hyv.			3700 72 5314 - 3 4

P:\FDL\195\06\127939\$$_Projektit\ja_rakapuukuormaustelmikset_4\Ri_ja_Mosunnitelma_Suomussalmi\B2_Suunnitelma\01_Kartat\ja_suunnitelmakartta\Ts_Kartta_suunnitelmakartta.dwg 23/02/22 Avaj

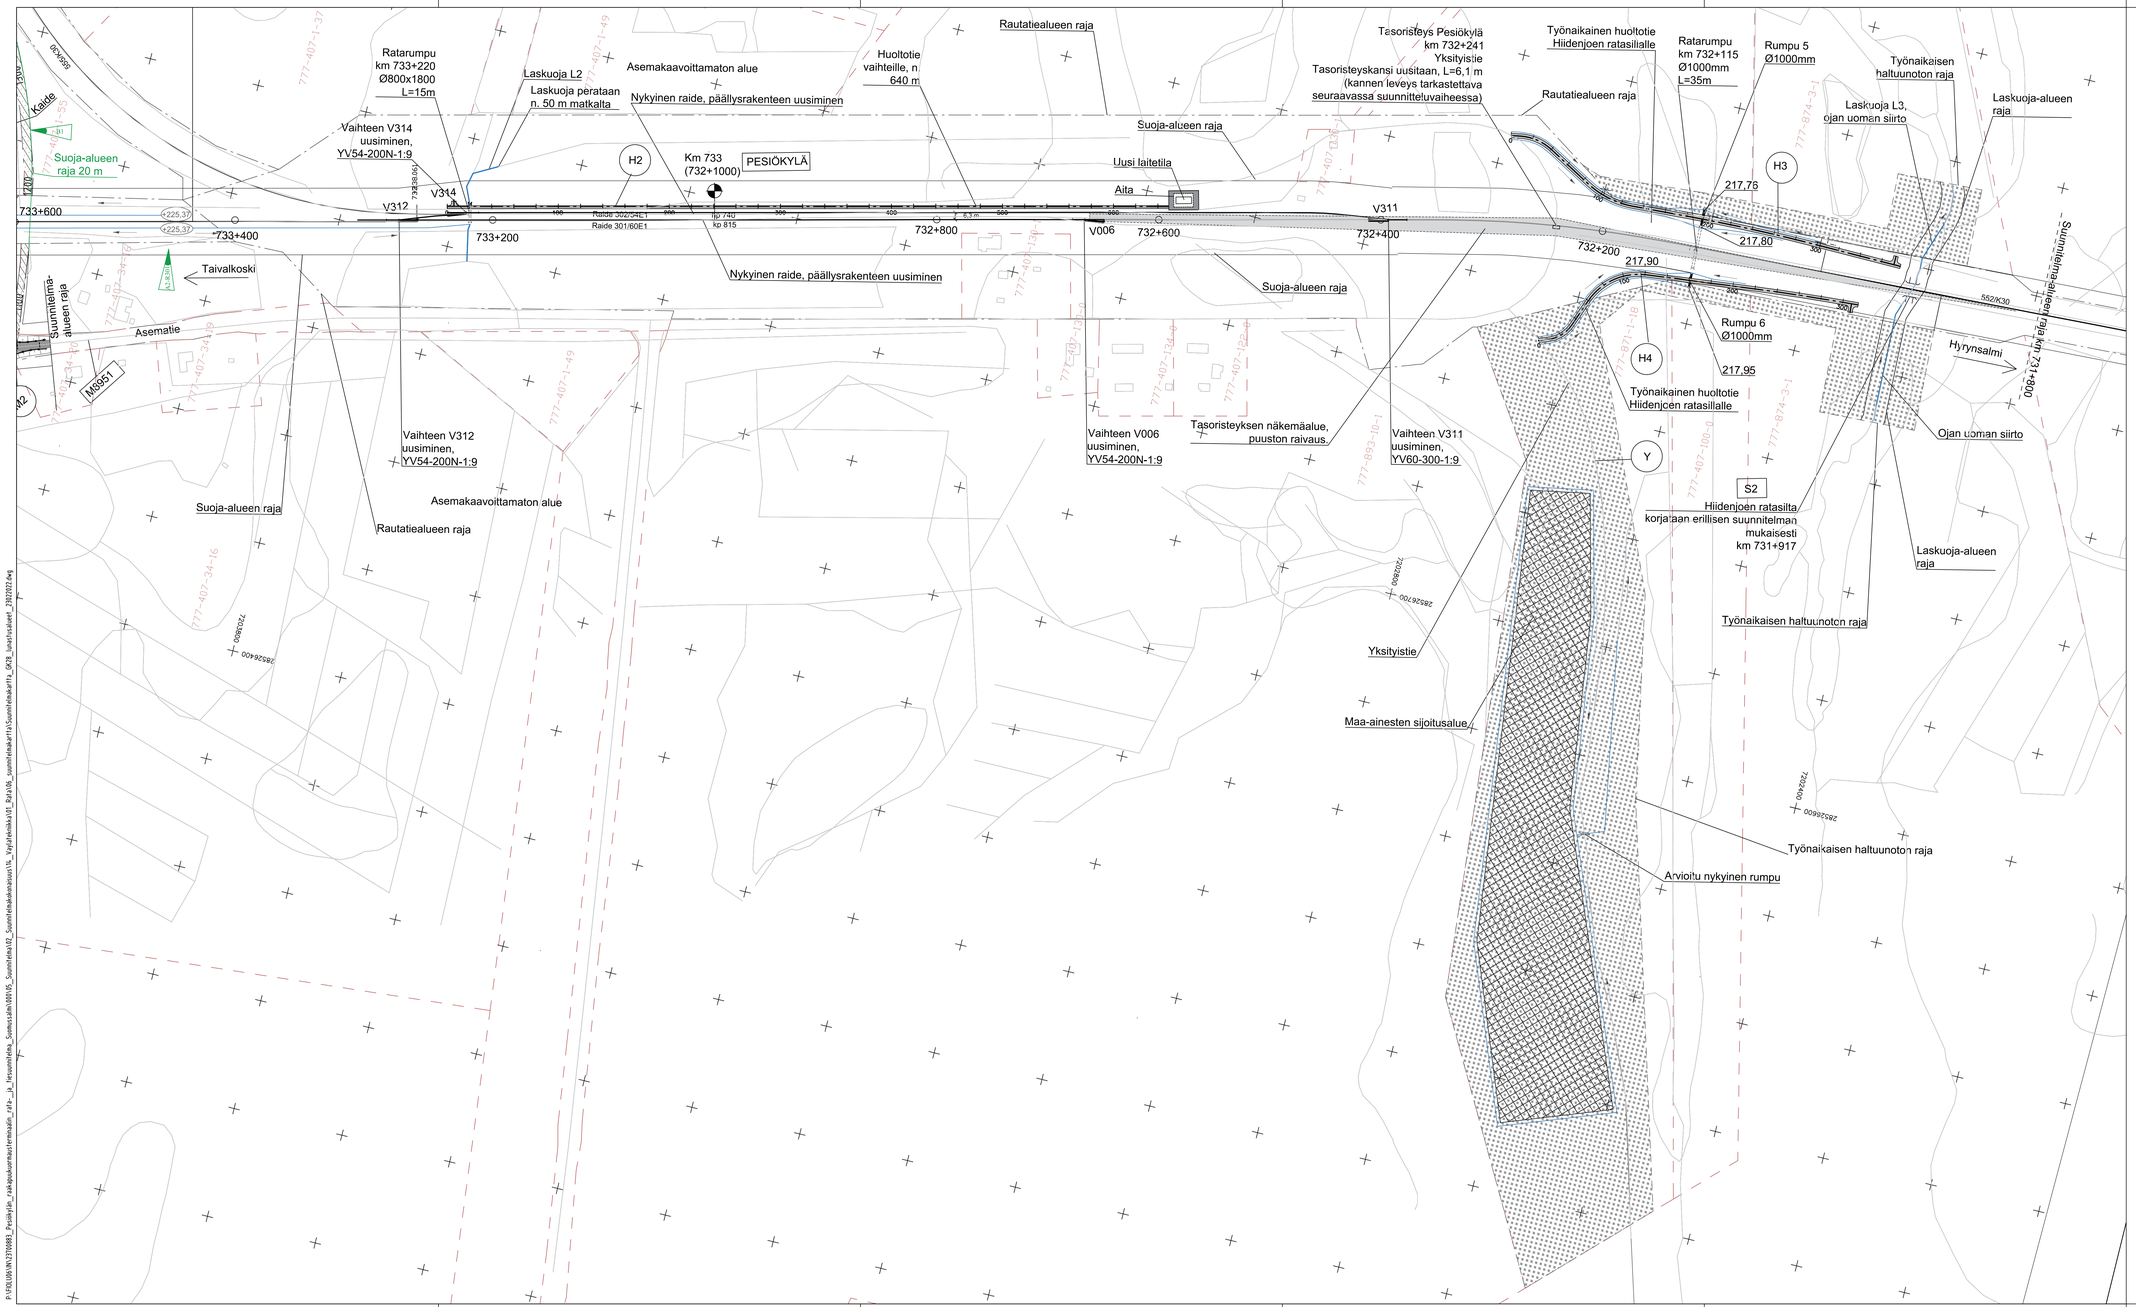

Merkintöjen selitykset:

- Nykyinen rautatie/tiealueen raja
- Uusi rautatie/tiealueen raja
- Tasoristeyksen näkemäalue
- Lunastusalue (alustava)
- Maa-ainesten sijoitusalue
- Työnaikainen haltuunottoalue
- Nykyinen raide
- Uusi raide
- Uusi/uusittava vaihde
- Uusi huoltotie

B1	Radan ja maanteiden suoja-alueet lisätty	23.02.2022	IMi	23.02.2022	VPa
A2-R301	Rautatiealueen lunastusaluetta muutettu	16.12.2021	EMä	16.12.2021	VPa
Muut.	Selitys	Pvm	Tehnyt	Pvm	Hyv.

Tilaaja: VÄYLÄ

Hanke tai rataosa: Pesiökylän raakapuun kuormauspaikka ratasuunnitelma, Suomussalmi

Suunnitelmalaji: Ratasuunnitelma

Toimitaja: SWECO

Piirustuksen sisältö: Suunnitelmakartta
Lunastusalueet
2/2

Piirt.	11.6.2021	Evelina Mäkäräinen
Suunn.	11.6.2021	Evelina Mäkäräinen
Tark.	11.6.2021	Anna Korhonen
Hyv.	11.6.2021	Tuomo Lamberg
Til. hyv.		

Mittakaava: 1:2000

Koordinaatti- ja korkeusjärj.: ETRS-GK28/N2000

Rataosan nro: 2102

Pakka	Laji	Numero	Muut.	Lehti	Lehtiä
3700	72	5314	-	4	4

P:\FOLDR\VH\2370983_Pesiökylän_raakapuunsuoraus\Tiemaalin_ratA_ja_Tietosuomi\teka_Suomussalmi\000105_Suunnitelmakuvaus\02_Suunnitelmakuvaus\1s_Vayla\teoksia\101_Rata\06_suunnitelmakartta\Suunnitelmakartta_A2R28_lunastusalueet_23022022.dwg