


P:\H010\012310001_Pesio kylän raaka-alueen suunnittelu\18_Vuokausalueen suunnittelu\Suunnittelu\23_022022_49

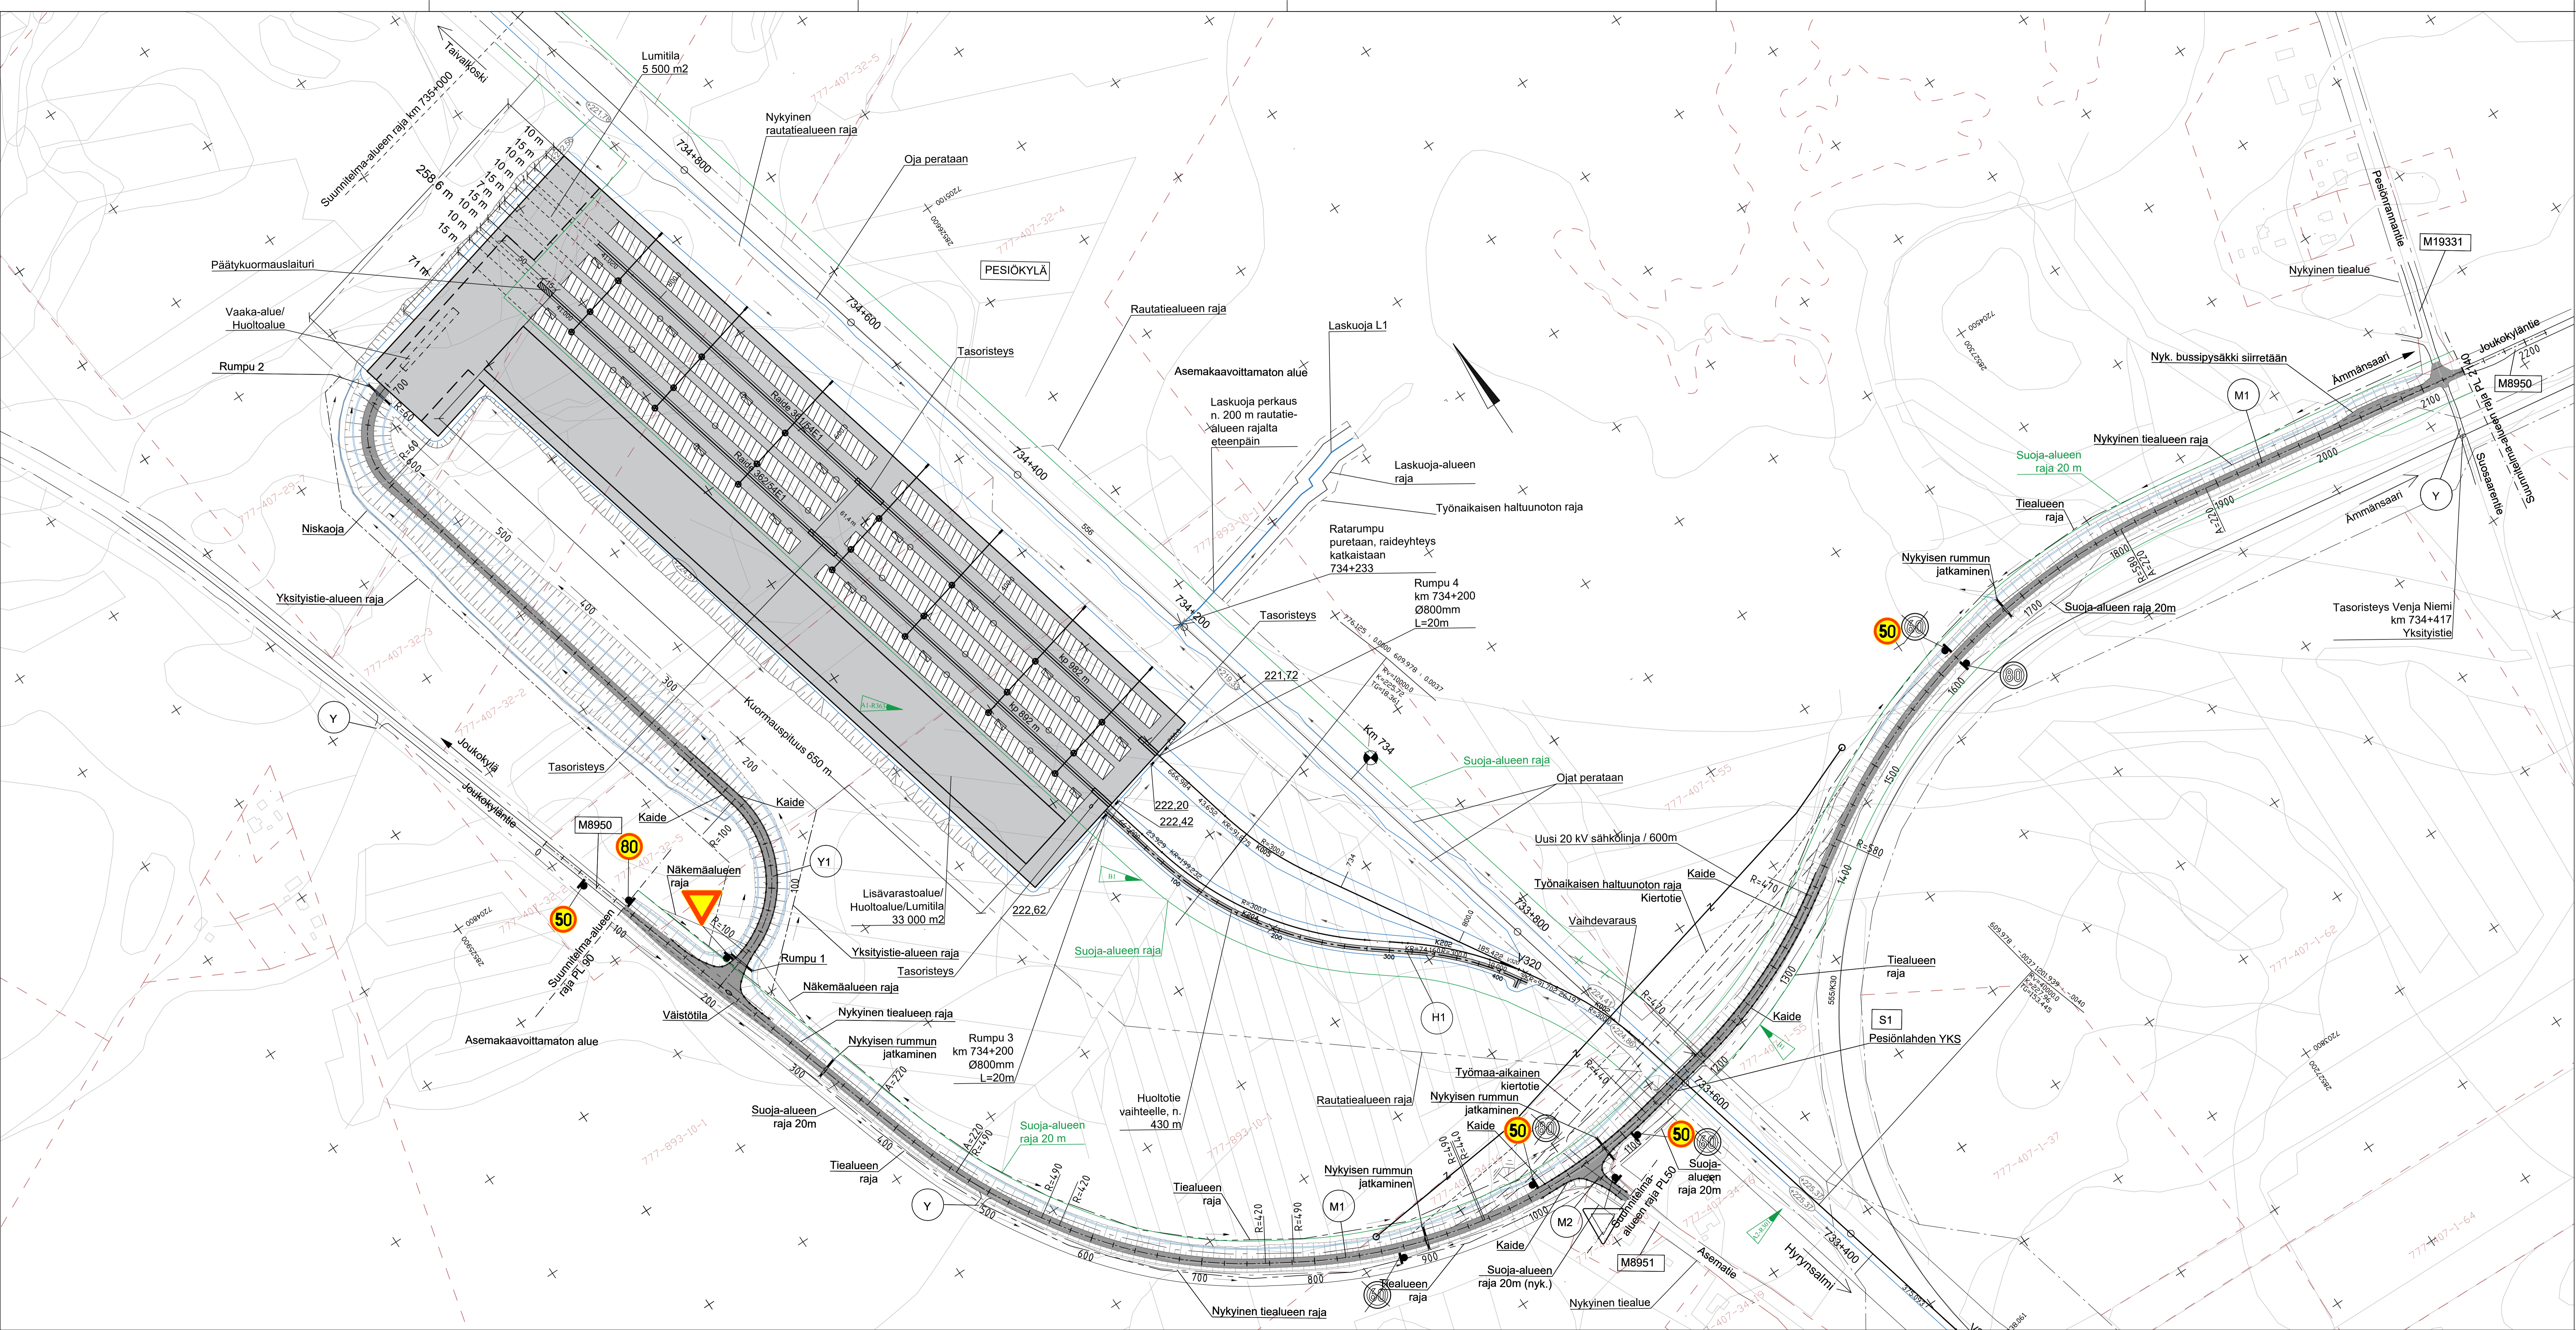

Merkintöjen selitykset:

- - - - - Nykyinen rautatiealueen raja
- - - - - Uusi rautatiealueen raja
- - - - - Työnaikaisen haltuunoton raja
- - - - - Nykyinen raide
- - - - - Uusi raide
- - - - - Uusi/uusittava vaihde
- - - - - Uusi huoltotie
- - - - - Varastoalue
- Ⓢ Sadeveskaivo
- ⓪ Salaojan tarkastuskaivo
- Valaisinheittimasto

B1	Radan ja maanteiden suoja-alueet lisätty	23.02.2022	Mi	23.02.2022	VPa
A2-R301	Rautatiealueen lunastusalueita muutettu	16.12.2021	EMa	16.12.2021	VPa
A1-R363	Raidevaraus R363 poistettu	16.12.2021	EMa	16.12.2021	VPa
Muut.	Selitys	Pvm	Tehnyt	Pvm	Hv.

	Nimeä tai ratassa	Pesio kylän raaka-alueen kuormaustapaikkaraasuunnitelma, Suomussalmi			
	Suunnittelumuoto	Suunnitelmapaketti			
	Perustuksen sisältö	Suunnitelmapaketti 1/2			
	Perustuksen sisältö				
Piir.	11.6.2021	Eveliina Mäkäräinen	Hittakava	1:2000	
Suun.	11.6.2021	Eveliina Mäkäräinen	Koordinaatit (suomalainen ja suomalainen)	ETRS-GK28N2000	
Tark.	11.6.2021	Anna Korhonen	Koordinaatit (suomalainen ja suomalainen)	2102	
Hv.	11.6.2021	Tuomo Lamberg	Pakka	Laji	Nuoro
Til. hv.			3700	72	5314 - 1 1 4

