


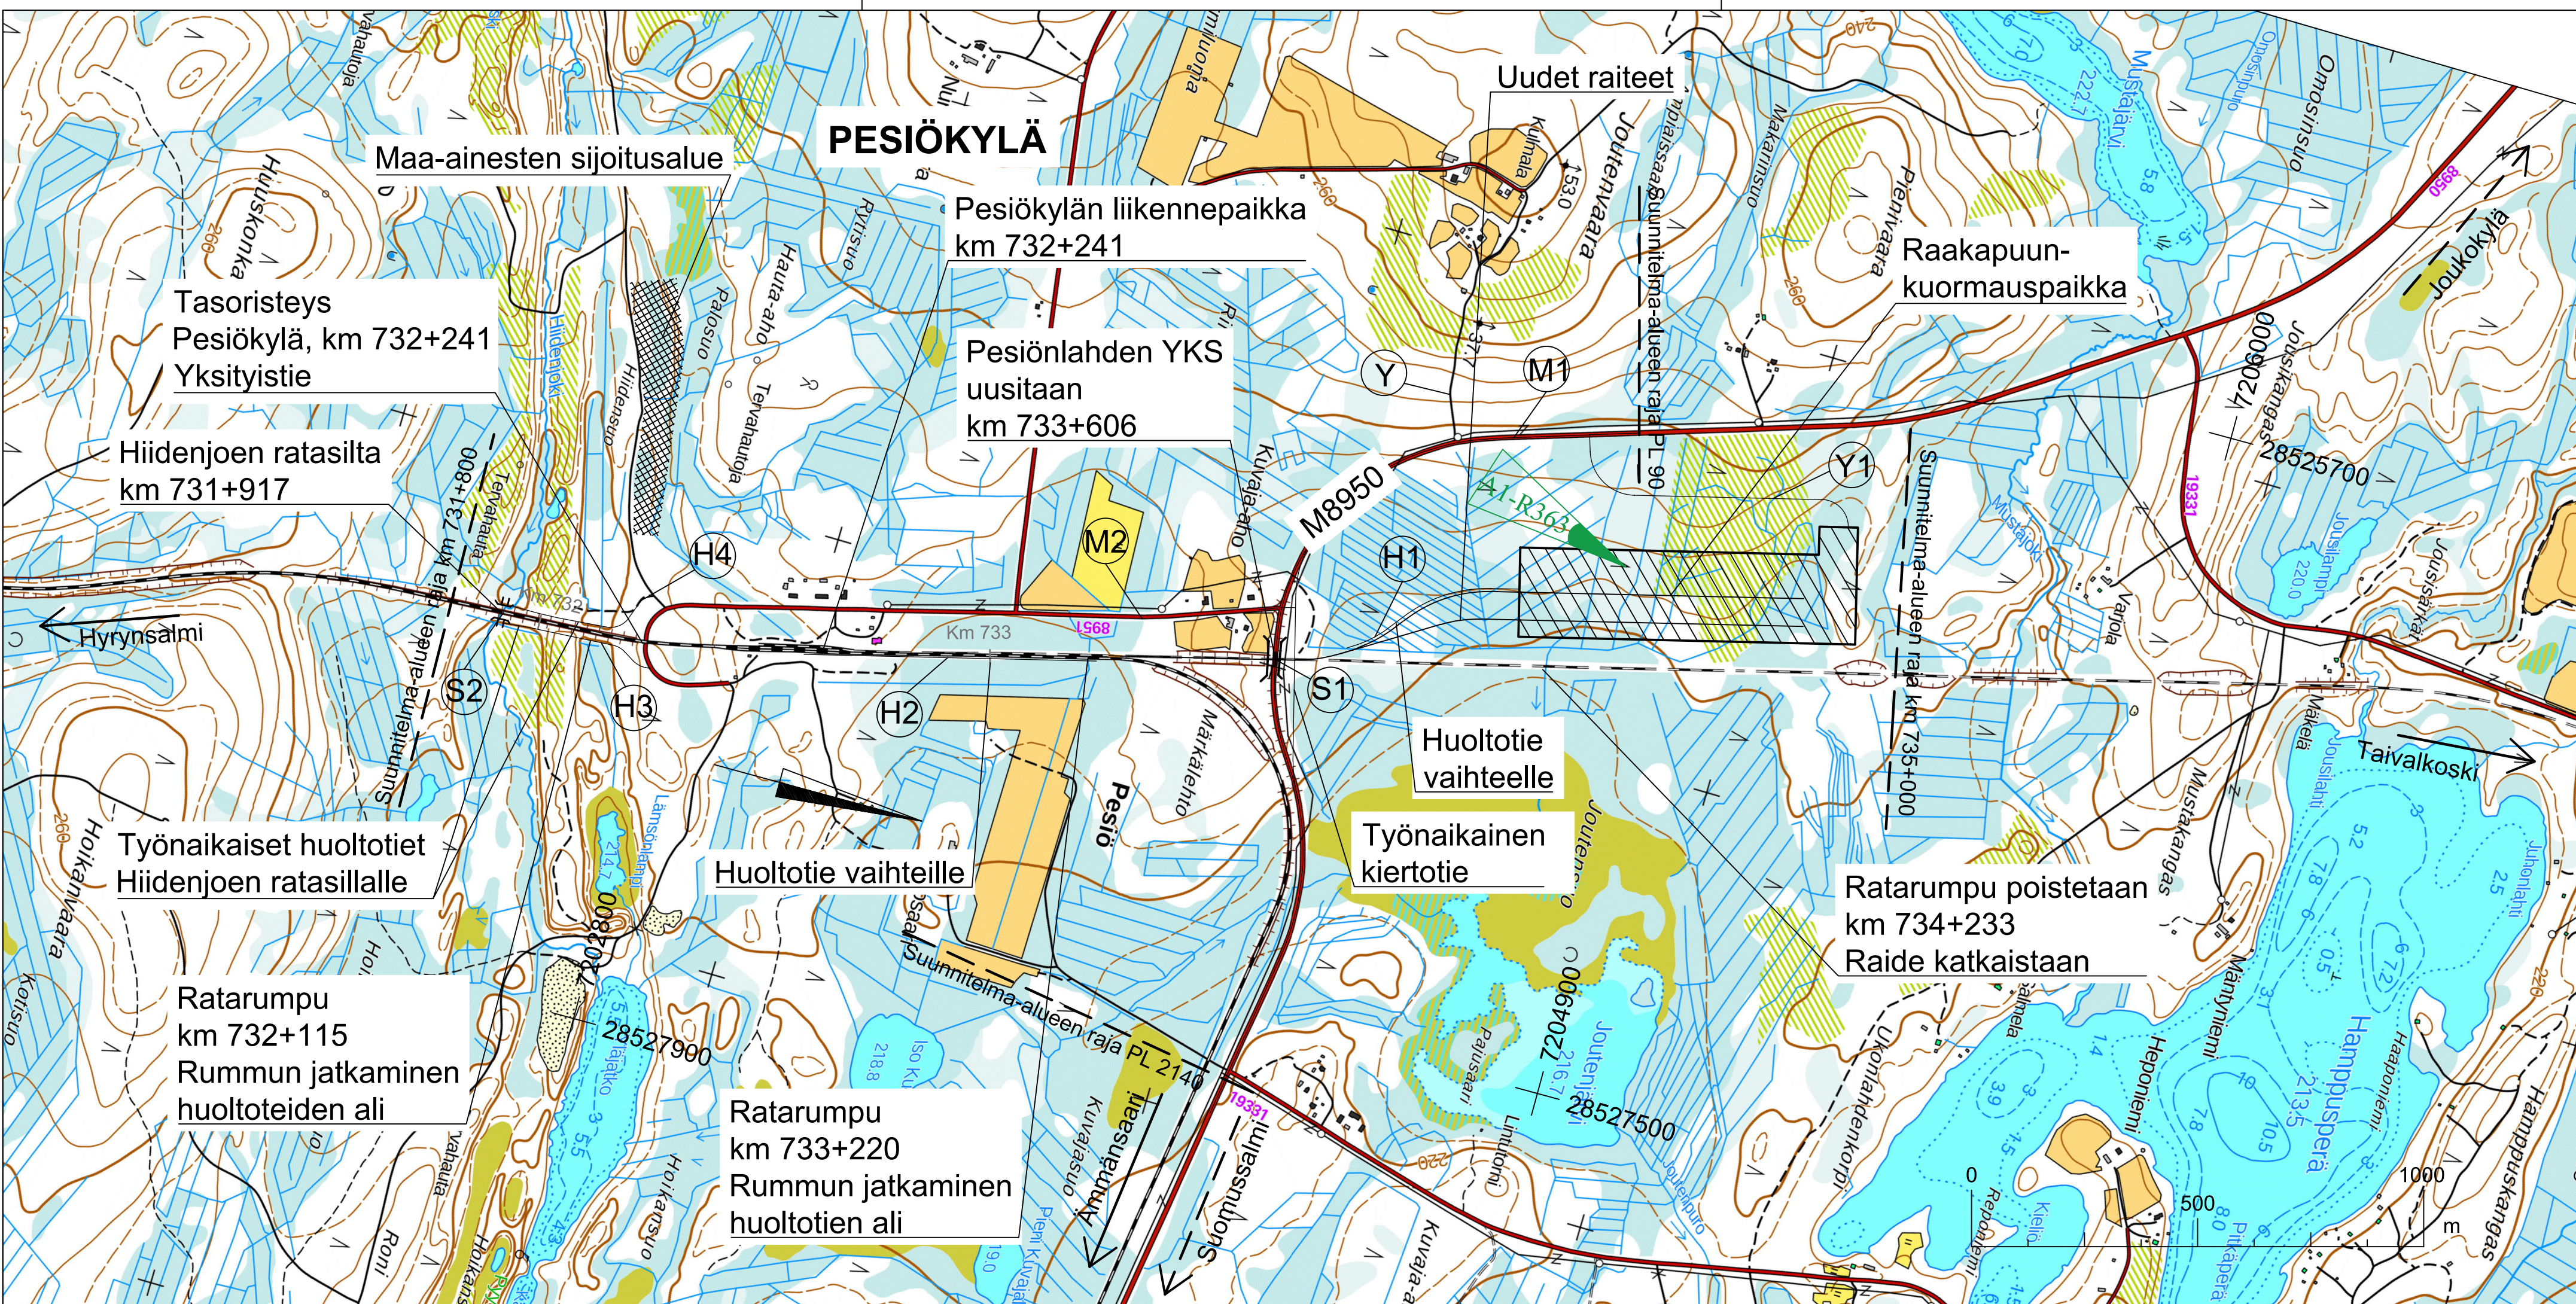

P:\F10\U06\W\23700883\_Pesiökylän\_raakapuukuormaustermiinaalin\_rata- ja tiesuunnitelma\_Suomussaami\000\05\_Suunnitelma\02\_Suunnitelma\01\_Rata\04\_yleiskartta\Yleiskartta\_GK28\_16122021.dwg



A1-R363	Raidevaraus R363 poistettu	16.12.2021	EMä	16.12.2021	VPa
Muut.	Selitys	Pvm	Tehnyt	Pvm	Hyv.
Tilaja	 Hanke tai rataosa Pesiökylän raakapuun kuormauspaikka ratasuunnitelma, Suomussalmi				
Toimittaja	 Suunnitteluvaihe Ratasuunnitelma Piirustuksen sisältö Yleiskartta				
Piirt.	11.6.2021	Eveliina Mäkäräinen	Mittakaava	1:10 000	
Suunn.	11.6.2021	Eveliina Mäkäräinen	Koordinaatti- ja korkeusjärj.	ETRS-GK28/N2000	
Tark.	11.6.2021	Anna Korhonen	Rataosan nro	2102	
Hyv.	11.6.2021	Tuomo Lamberg	Paikka	Laji	Numero
Til. hyv.			3700	72	5313
				-	1 1