


- Pinnoitteet**
- Kestopäällyste
  - Kivituhka

Merkki	Muutos	Pvm	Suunn.	Tark.
Hanke nimi Vt 5 jalankulku- ja pyöräilyväylä välillä Kitkantie - Pölkyn liittymä, Kuusamo				
Piirustuksen sisältö Suunnitelmapaketti J1 plv 0 - 1100, J2, J4, J5, K1J, K2		 Kuusamon kaupunki 31.12.2020 Jukka Väisänen		
		 Elinkeino-, liikenne- ja ympäristökeskus		
Pvm	Teemu Luukinen	Pvm	Ari Kuotesaho	
31.12.2020	Pirkka Hartikainen	31.12.2020		
Tietokoneohjelma 53572090 - 53591080 896510 - 440 81334675 - 4375	Koordinaattijärjestelmä ETRS-GK29 Korkeusjärjestelmä N2000	Mittakaava 1:1000	Piir.no R3/1.1	

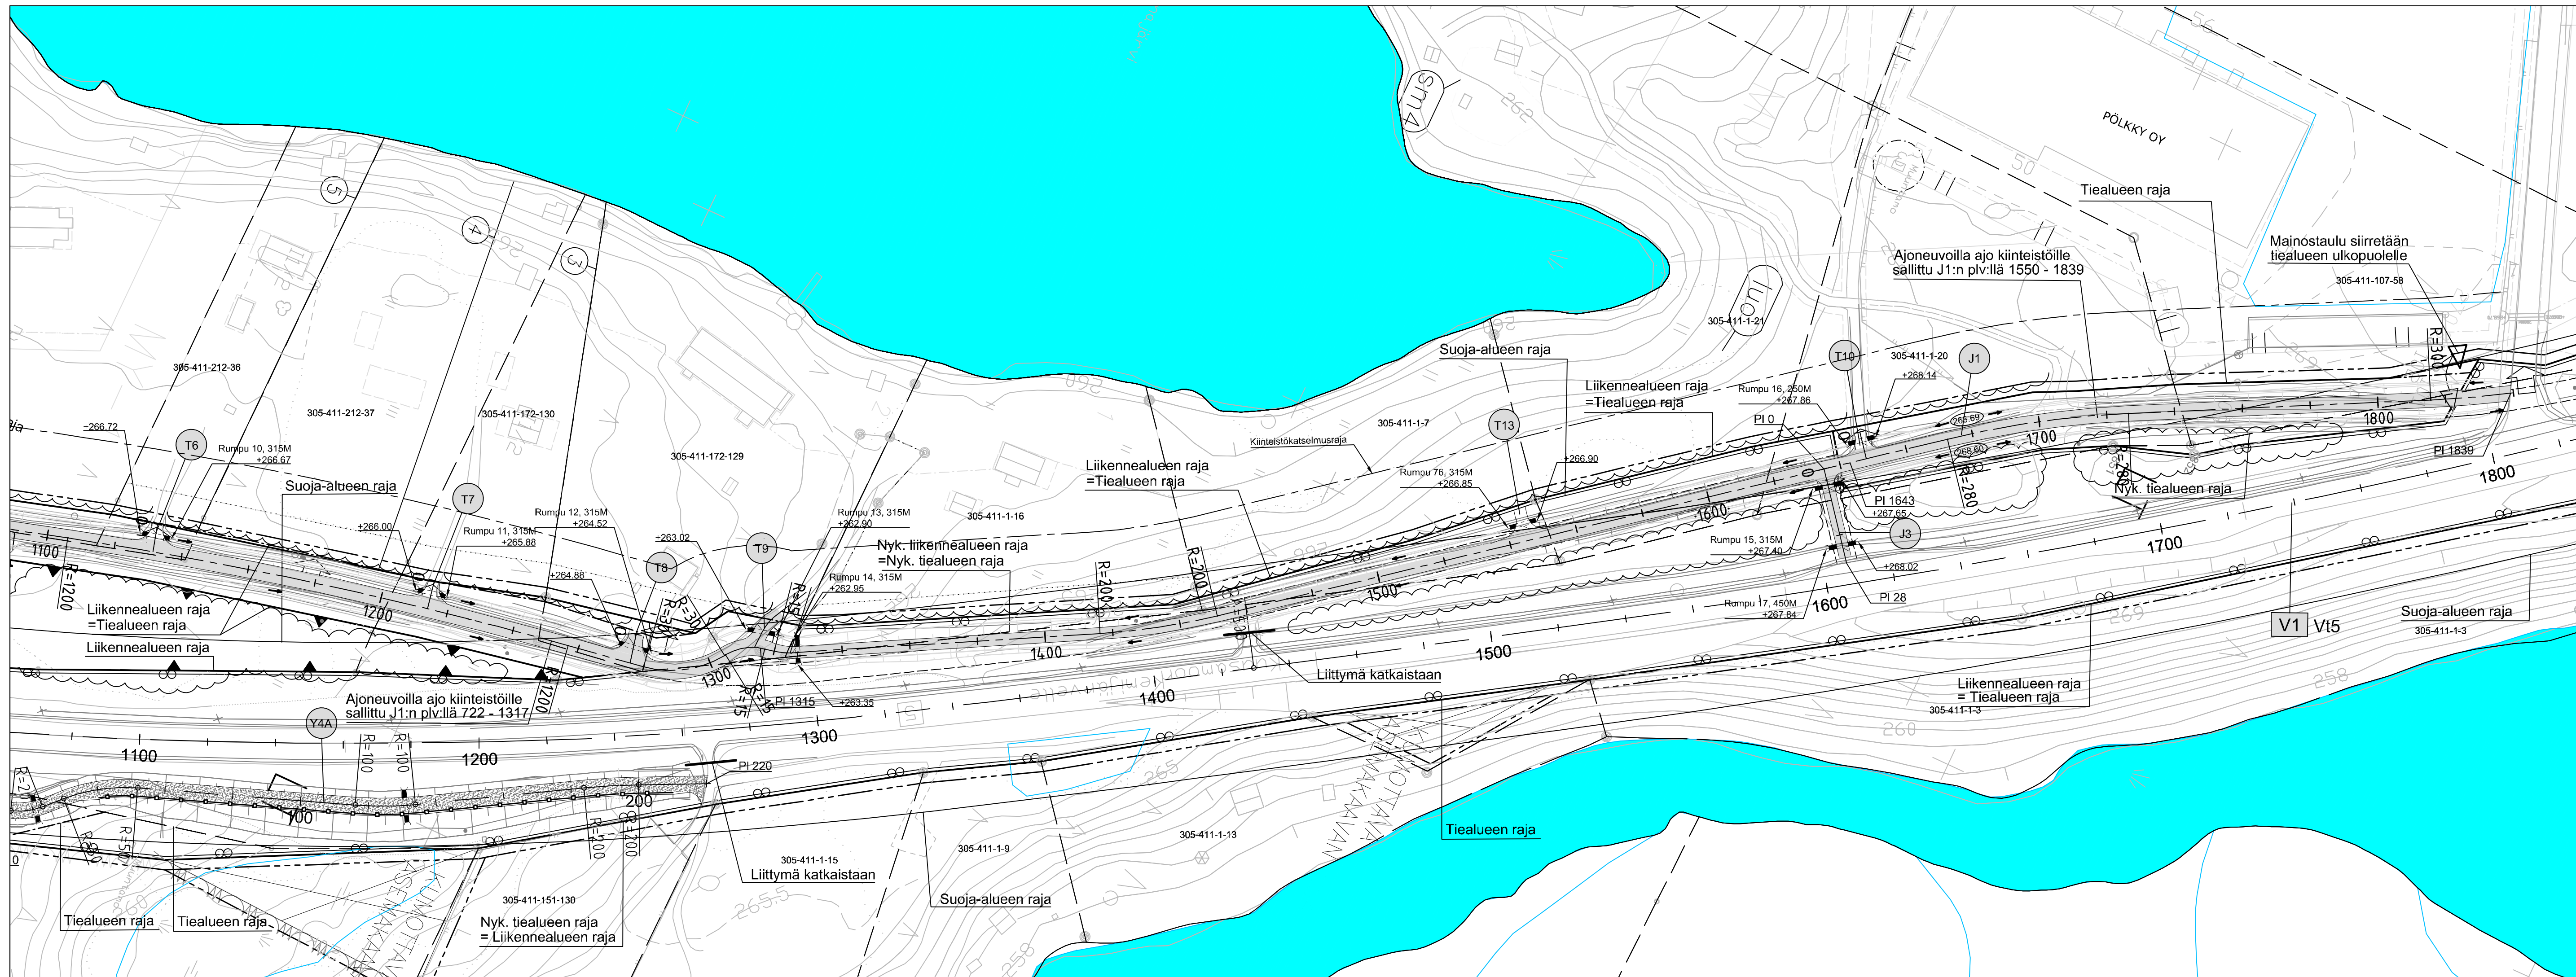

Pinnoitteet

- Kestopäällyste
- Kivituhka

Merkki	Muutos	Pvm	Suunn.	Tark.
--------	--------	-----	--------	-------


Hankkeen nimi  
**Vt 5 jalankulku- ja pyöräilyväylä välillä Kitkantie - Pölkyn liittymä, Kuusamo**


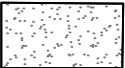
Piirustuksen sisältö		Kuusamon kaupunki
Suunnitelmapaketti	J1 plv 1100 - 1839, Y4A, J3	Jukka Väisänen
Pvm	31.12.2020	




Elinkeino-, liikenne- ja ympäristökeskus	


Pvm	Teemu Luukinen	Pvm	Ari Kuotesaho
31.12.2020	Pirkka Hartikainen	31.12.2020	

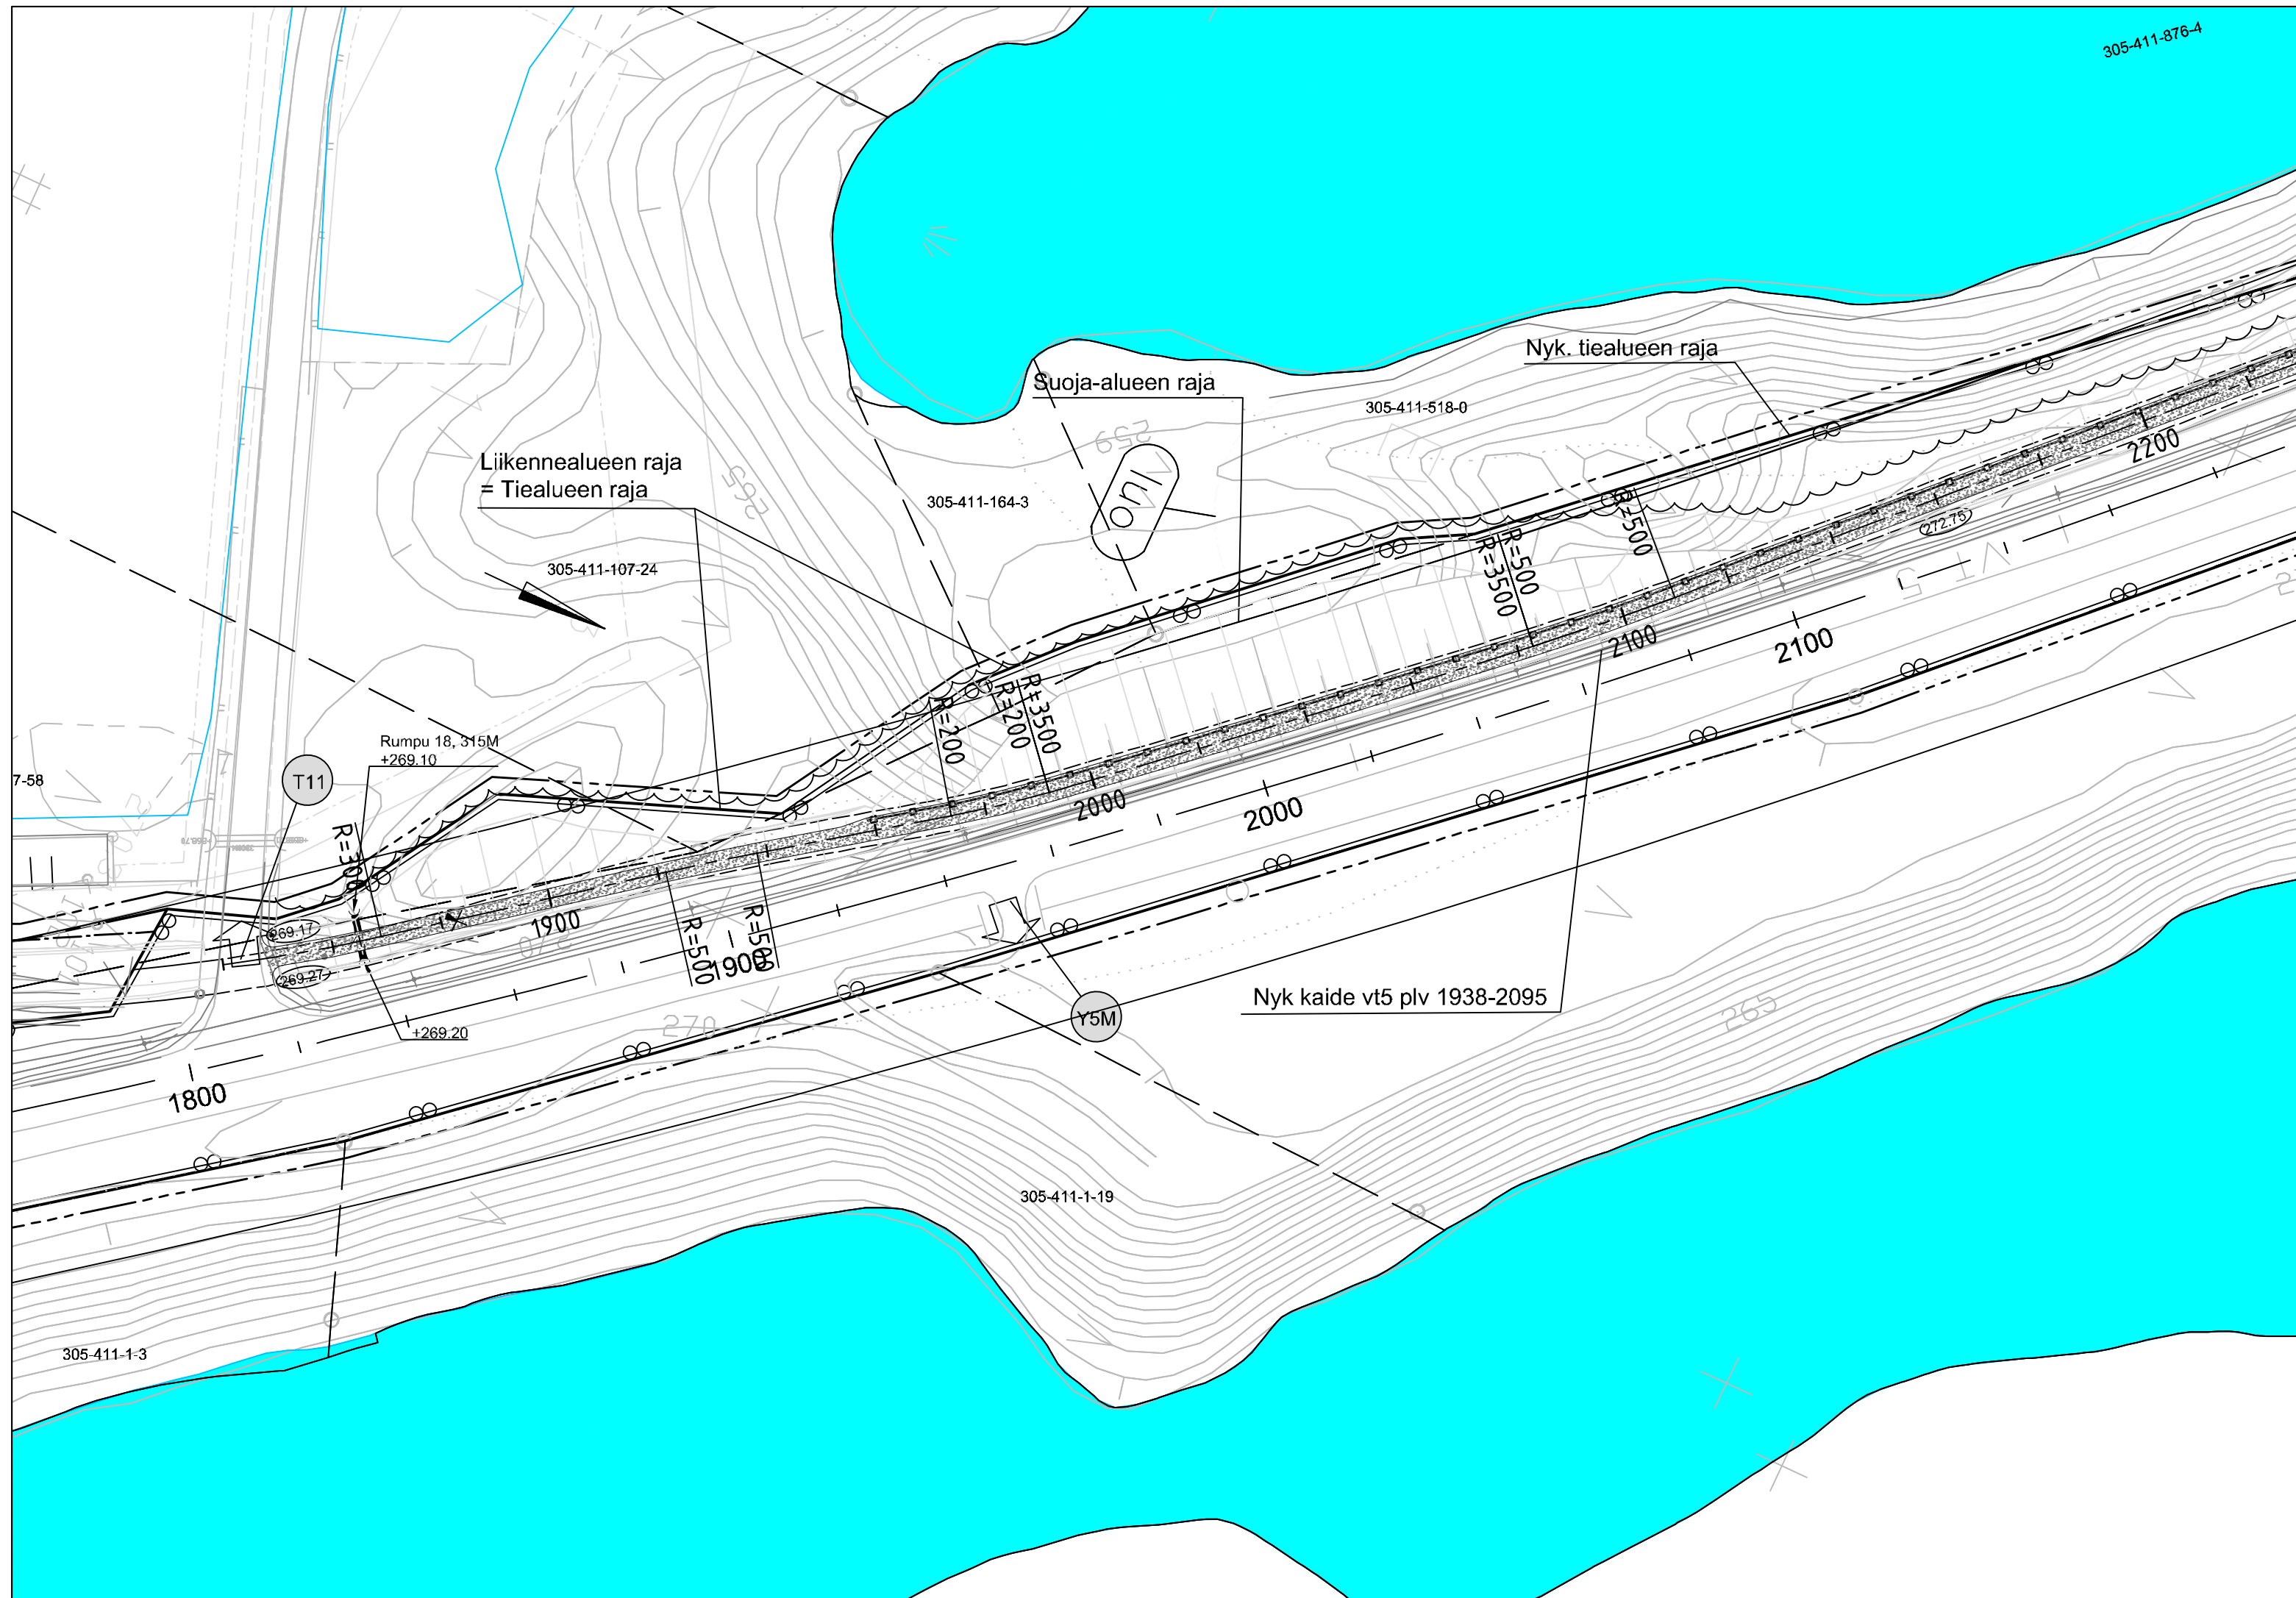Tieregisteritunnus 53572/00 - 5359/1060 18865/1/0 - 440 81/33/4675 - 4975	Koordinaattijärjestelmä Korkeusjärjestelmä	ETRS-GK29 N2000	Mittakaava 1:1000	Piir.nro R3/1.2
--	---	--------------------	----------------------	--------------------






- Pinnoitteet
-  Kestopäällyste
  -  Kivituhka

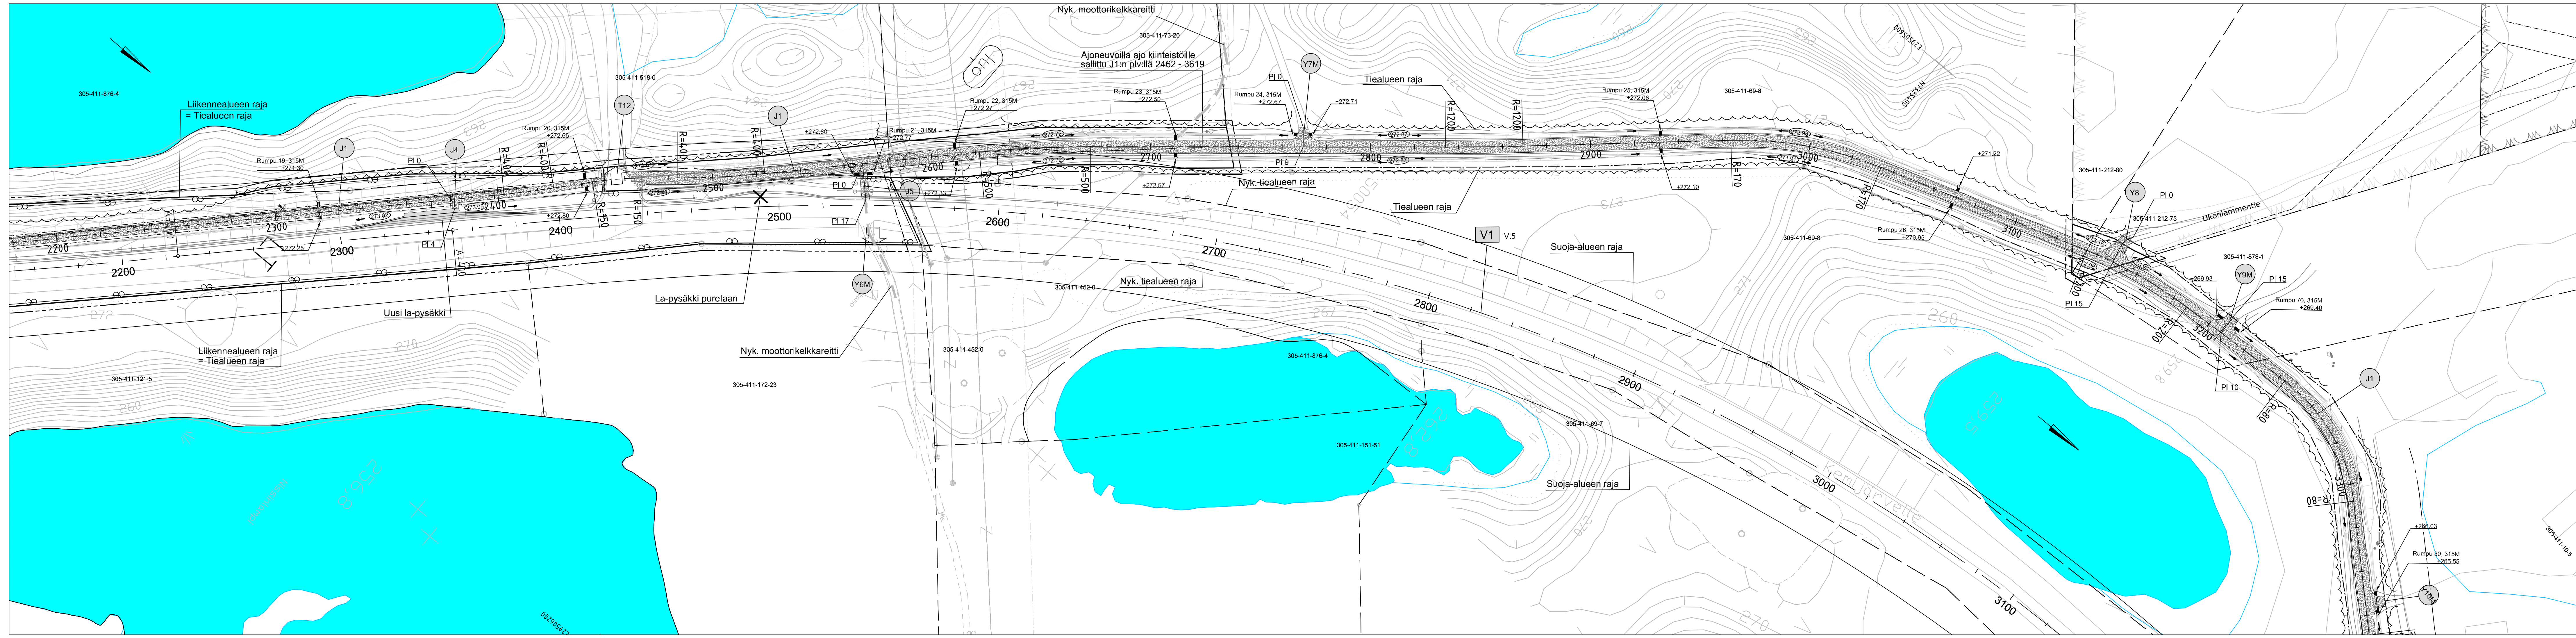Merkki	Muutos	Pvm	Suunn.	Tark.
Hankkeen nimi Vt 5, mt 18865 jalankulku- ja pyöräilyväylä välillä Pölkyn liittymä - Nissinvaarantie, Kuusamo				
Piirustuksen sisältö Suunnitelmapaketti J1 plv 1839 - 2200		 Kuusamon kaupunki 31.12.2020   Jukka Väisänen		
		 Elinkeino-, liikenne- ja ympäristökeskus		
Pvm	Teemu Luukinen	Pvm	Ari Kuotesaho	
31.12.2020	Pirkka Hartikainen	31.12.2020		
Tieregisteritunnus 5/357/2090 - 5/359/1060 18865/1/0 - 440 81/33/4675 - 4975	Koordinaattijärjestelmä ETRS-GK29	Mittakaava 1:1000	Piir.nro R3/1.1	
	Korkeusjärjestelmä N2000			




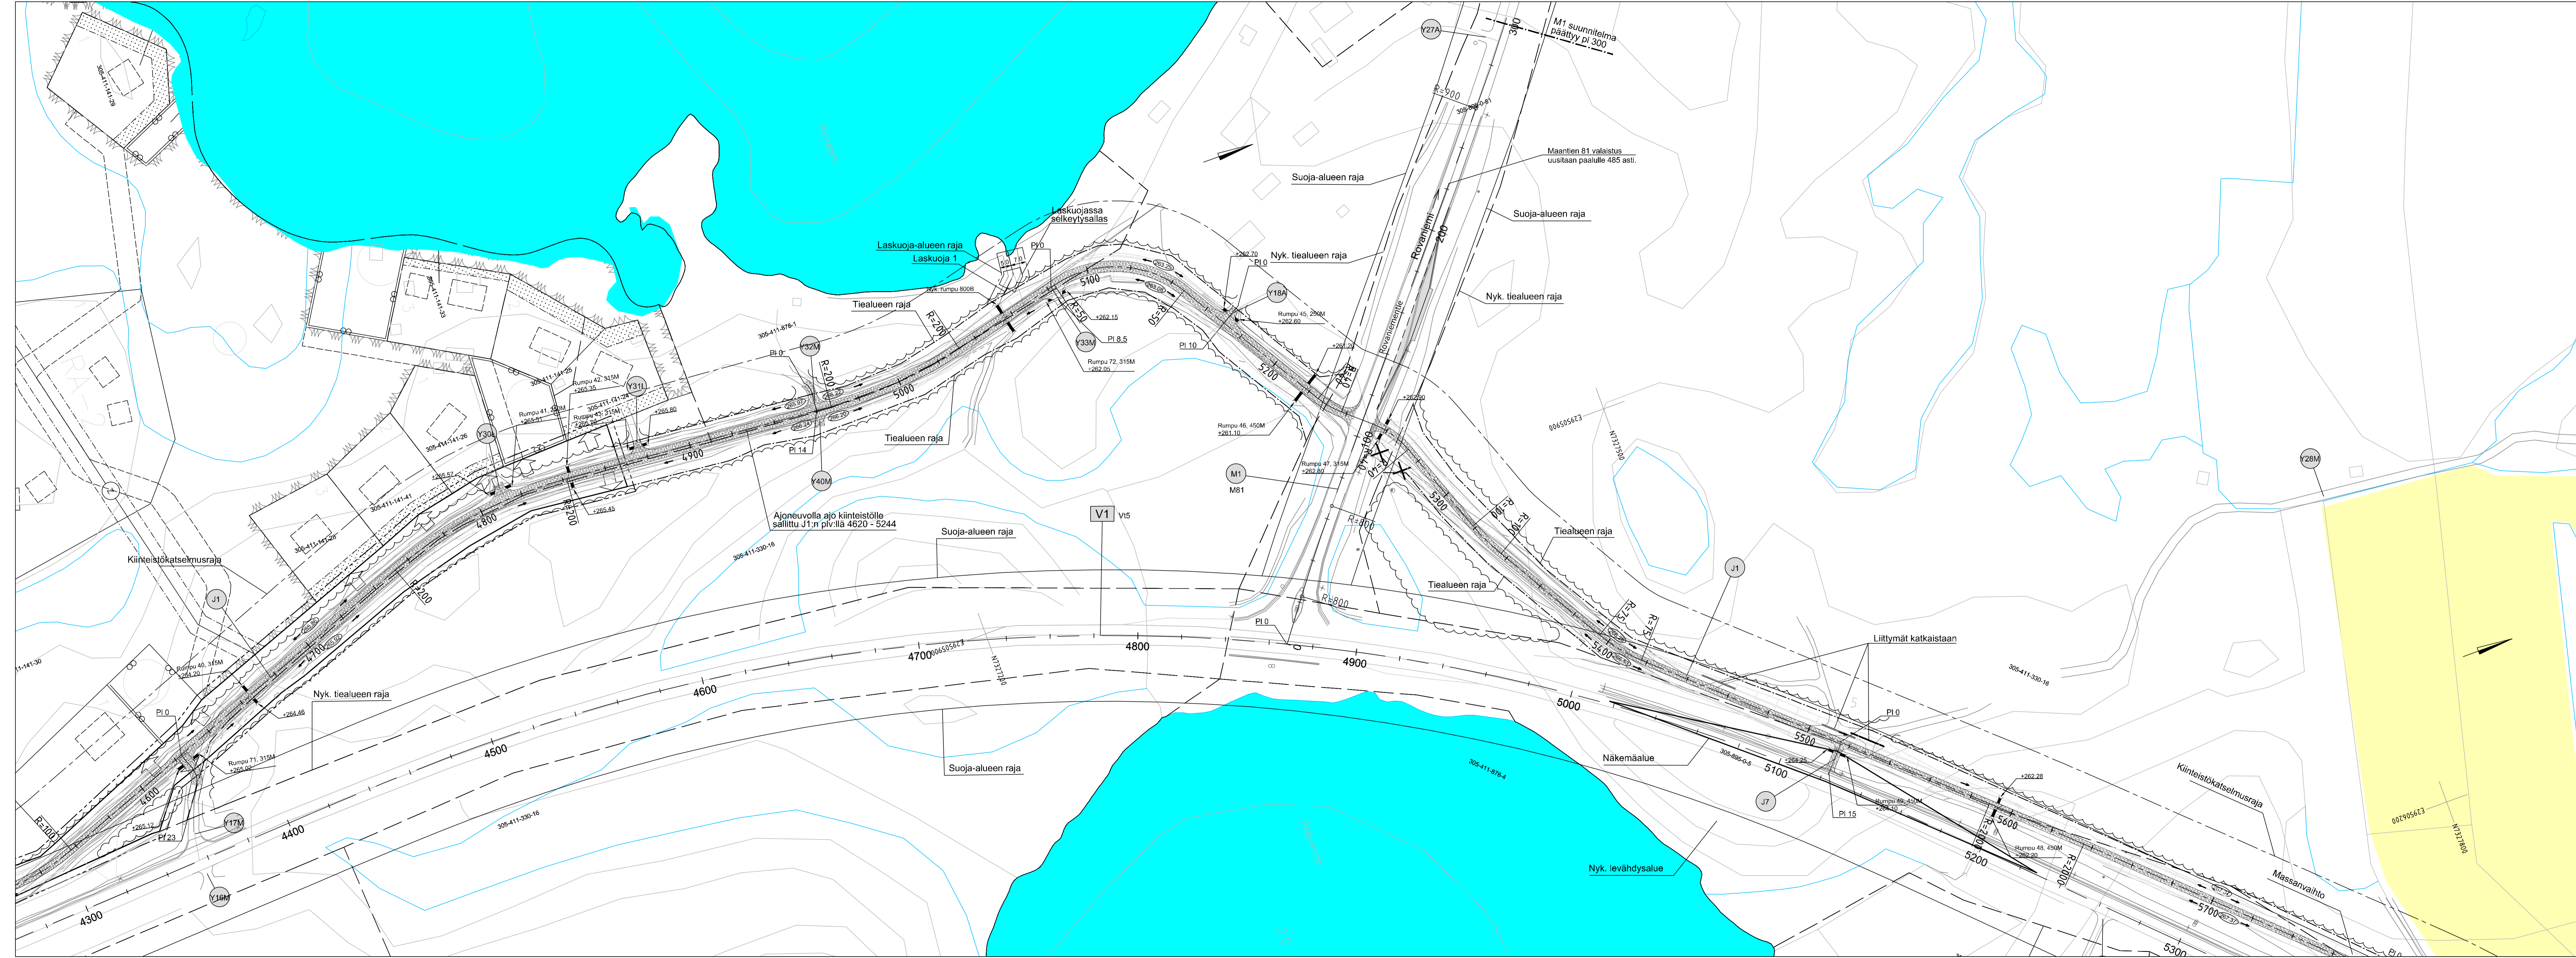
- Pinnoitteet
- Kestopäällyste
  - Kivituhka

Merkki	Muutos	Pvm	Suunn.	Tark.
Hankkeen nimi Vt 5, mt 18865 jalankulku- ja pyöräilyväylä välillä Pölkyn liittymä - Nissinvaarantie, Kuusamo				
Piirustuksen sisältö Suunnitelmapaketti J1 pvl 2200 - 3350		 Kuusamon kaupunki 31.12.2020 Jukka Väisänen		
		 Elinkeino-, liikenne- ja ympäristökeskus		
Pvm	Teemu Luukinen	Pvm	Ari Kuotesaho	
31.12.2020	Pirkka Hartikainen	31.12.2020		
Tietokantatunnus 53572090 - 53591060 1986510 - 440 81334675 - 4375	Koordinaattijärjestelmä ETRS-GK29	Mittakaava 1:1000	Piir.no R3/1.2	

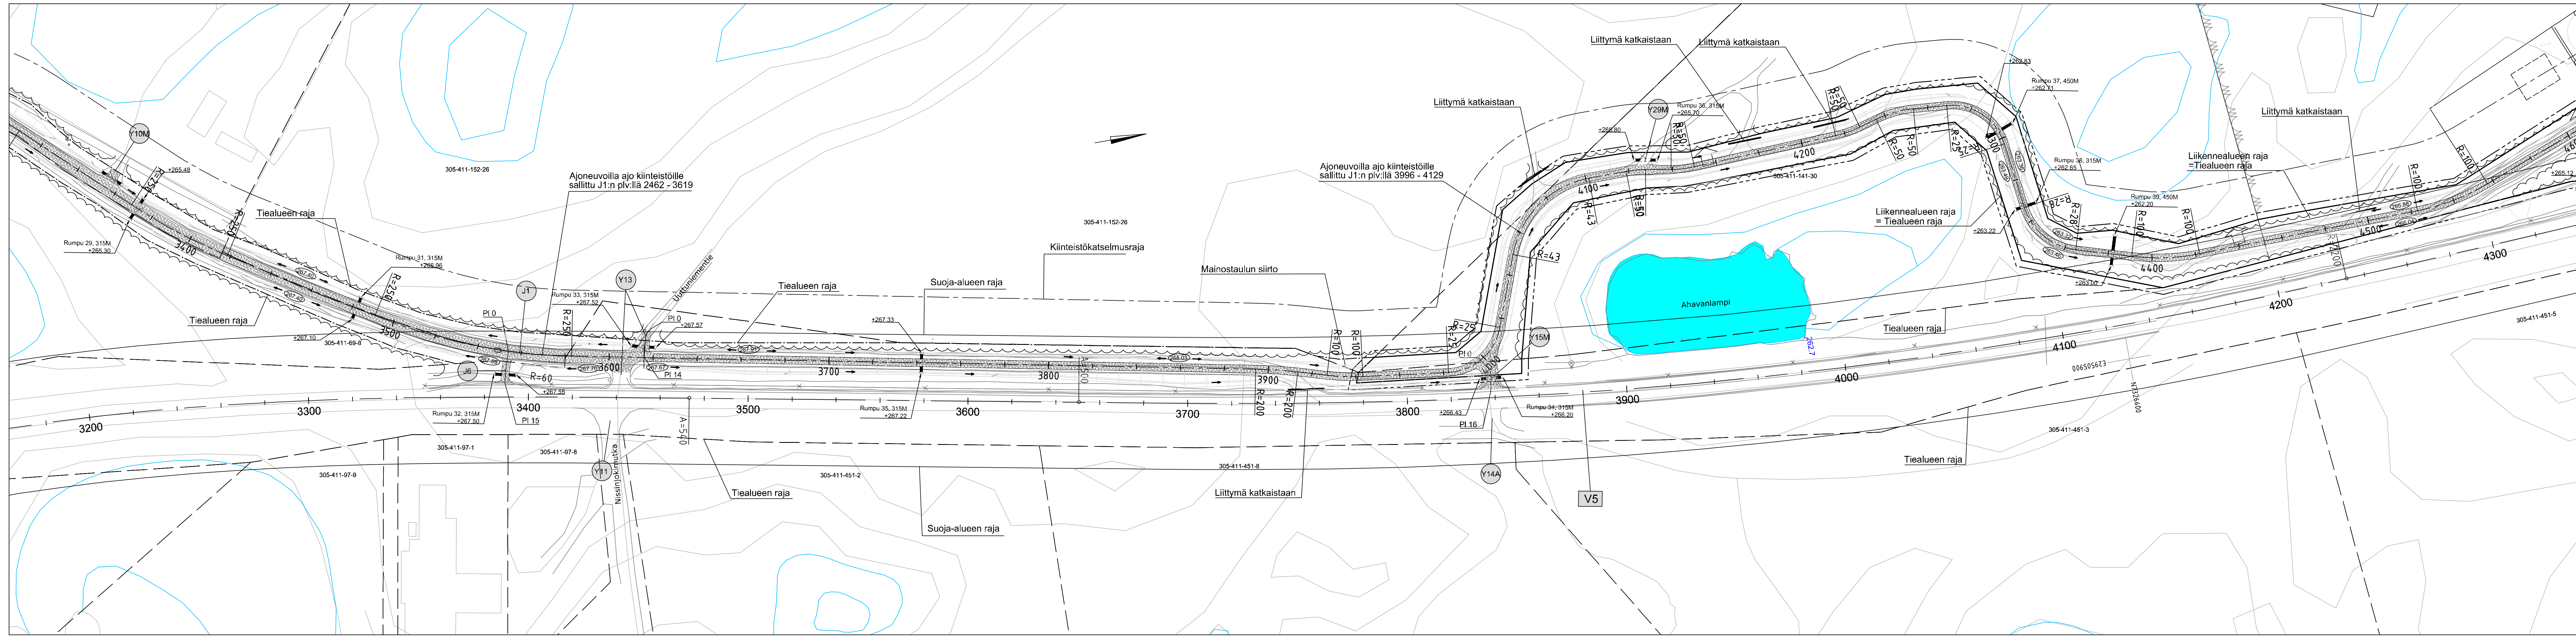


- Pinnoitteet
- Kestopäällyste
  - Kivituhka

Merkki	Muutos	Pvm	Suunn.	Tark.
Hankkeen nimi Vt 5, mt 18865 jalankulku- ja pyöräilyväylä välillä Pölkyn liittymä - Nissinvaarantie, Kuusamo				
Piirustuksen sisältö Suunnitelmapaketti J1 plv 3350 - 4600		 Kuusamon kaupunki 31.12.2020 Jukka Väisänen		
		 Elinkeino-, liikenne- ja ympäristökeskus		
Pvm 31.12.2020	Teemu Luukinen Pirkka Hartikainen	Pvm 31.12.2020	Ari Kuotesaho	
Tieregisteritunnus 53572090 - 53591060 8365170 - 440 813334675 - 4375	Koordinaattijärjestelmä ETRS-GK29	Mittakaava 1:1000	Piir.no R3/1.3	




- Pinnoitteet
- Kestopäällyste
  - Kivituhka

Merkki	Muutos	Pvm	Suunn.	Tark.
Hankkeen nimi Vt 5, mt 18865 jalankulku- ja pyöräilyväylä välillä Pölkyn liittämä - Nissinvaarantie, Kuusamo				
Pirustuksen sisältö Suunnitelmapaketti J1 plv 4600 - 5700, J7				
Pvm 31.12.2020		Pvm 31.12.2020		Tark. Jukka Väisänen
Teemu Luukinen		Ari Kuotesaho		
Pirkka Hartikainen				
Koordinaattijärjestelmä ETRS-GK29		Mittakaava 1:1000		Piir.nro R3/1.4

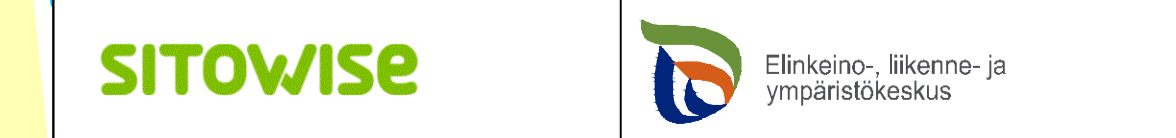

Elinkeino-, liikenne- ja ympäristökeskus

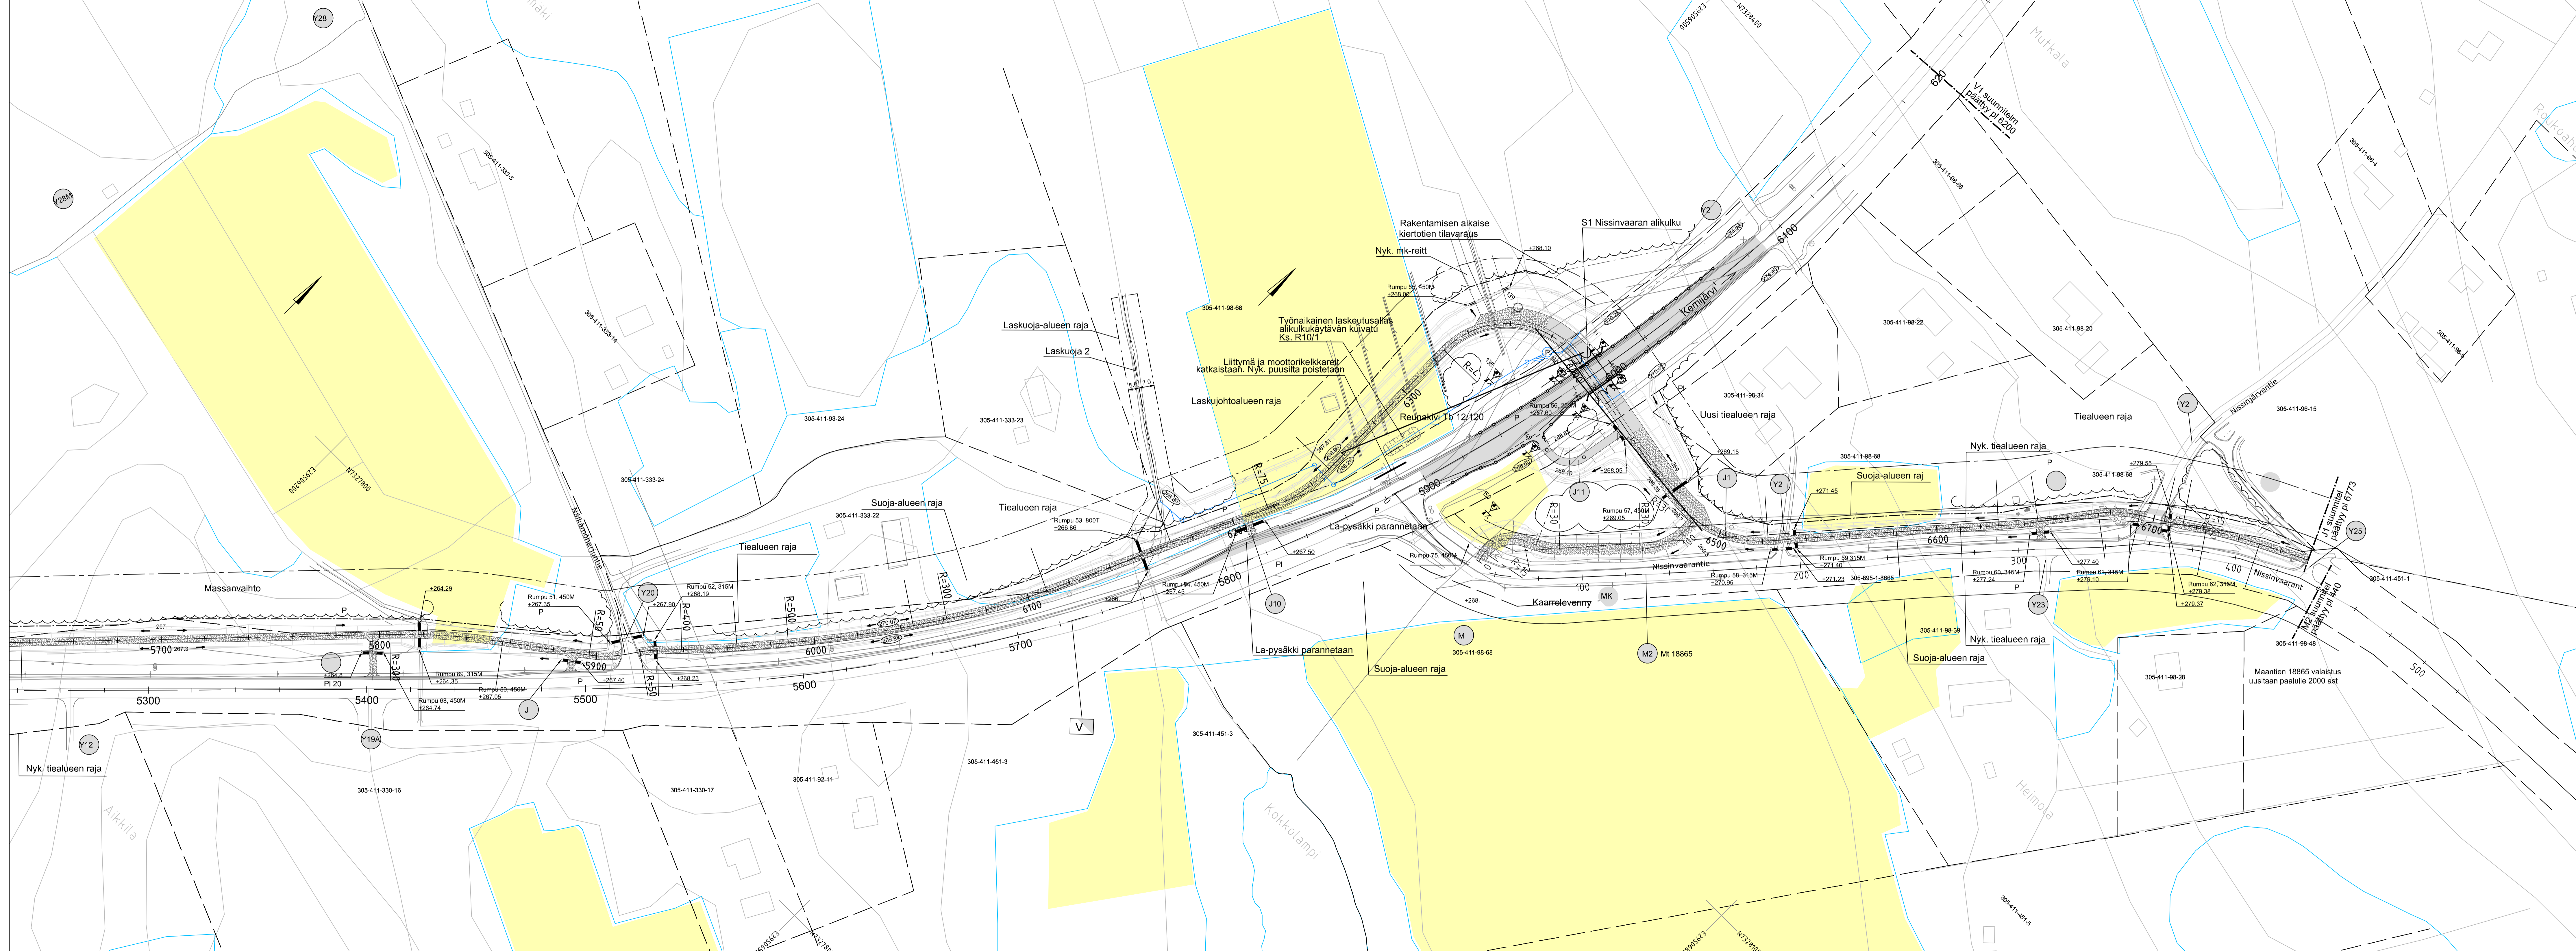

- Pinnoitteet
- Kestopäällyste
  - Kivituhka

Merkki	Muutos	Pvm	Suunn.	Tark.
Hankkeen nimi Vt 5, mt 18865 jalankulku- ja pyöräilyväylä välillä Pölkyn liittymä - Nissinvaarantie, Kuusamo				
Pirustuksen sisältö Suunnitelmapaketti J1 plv 5700 - 6773		Kuusamon kaupunki 31.12.2020 Jukka Väisänen		
		Elinkeino-, liikenne- ja ympäristökeskus		
Pvm	Teemu Luukinen	Pvm	Ari Kuotesaho	
31.12.2020	Pirkka Hartikainen	31.12.2020		
Tietokantatunnus 6257290 - 62591900 626010 - 445 6163462 - 6175	Koordinaattijärjestelmä ETRS-GK29	Mittakaava 1:1000	Piir.nro R3/1.5	